



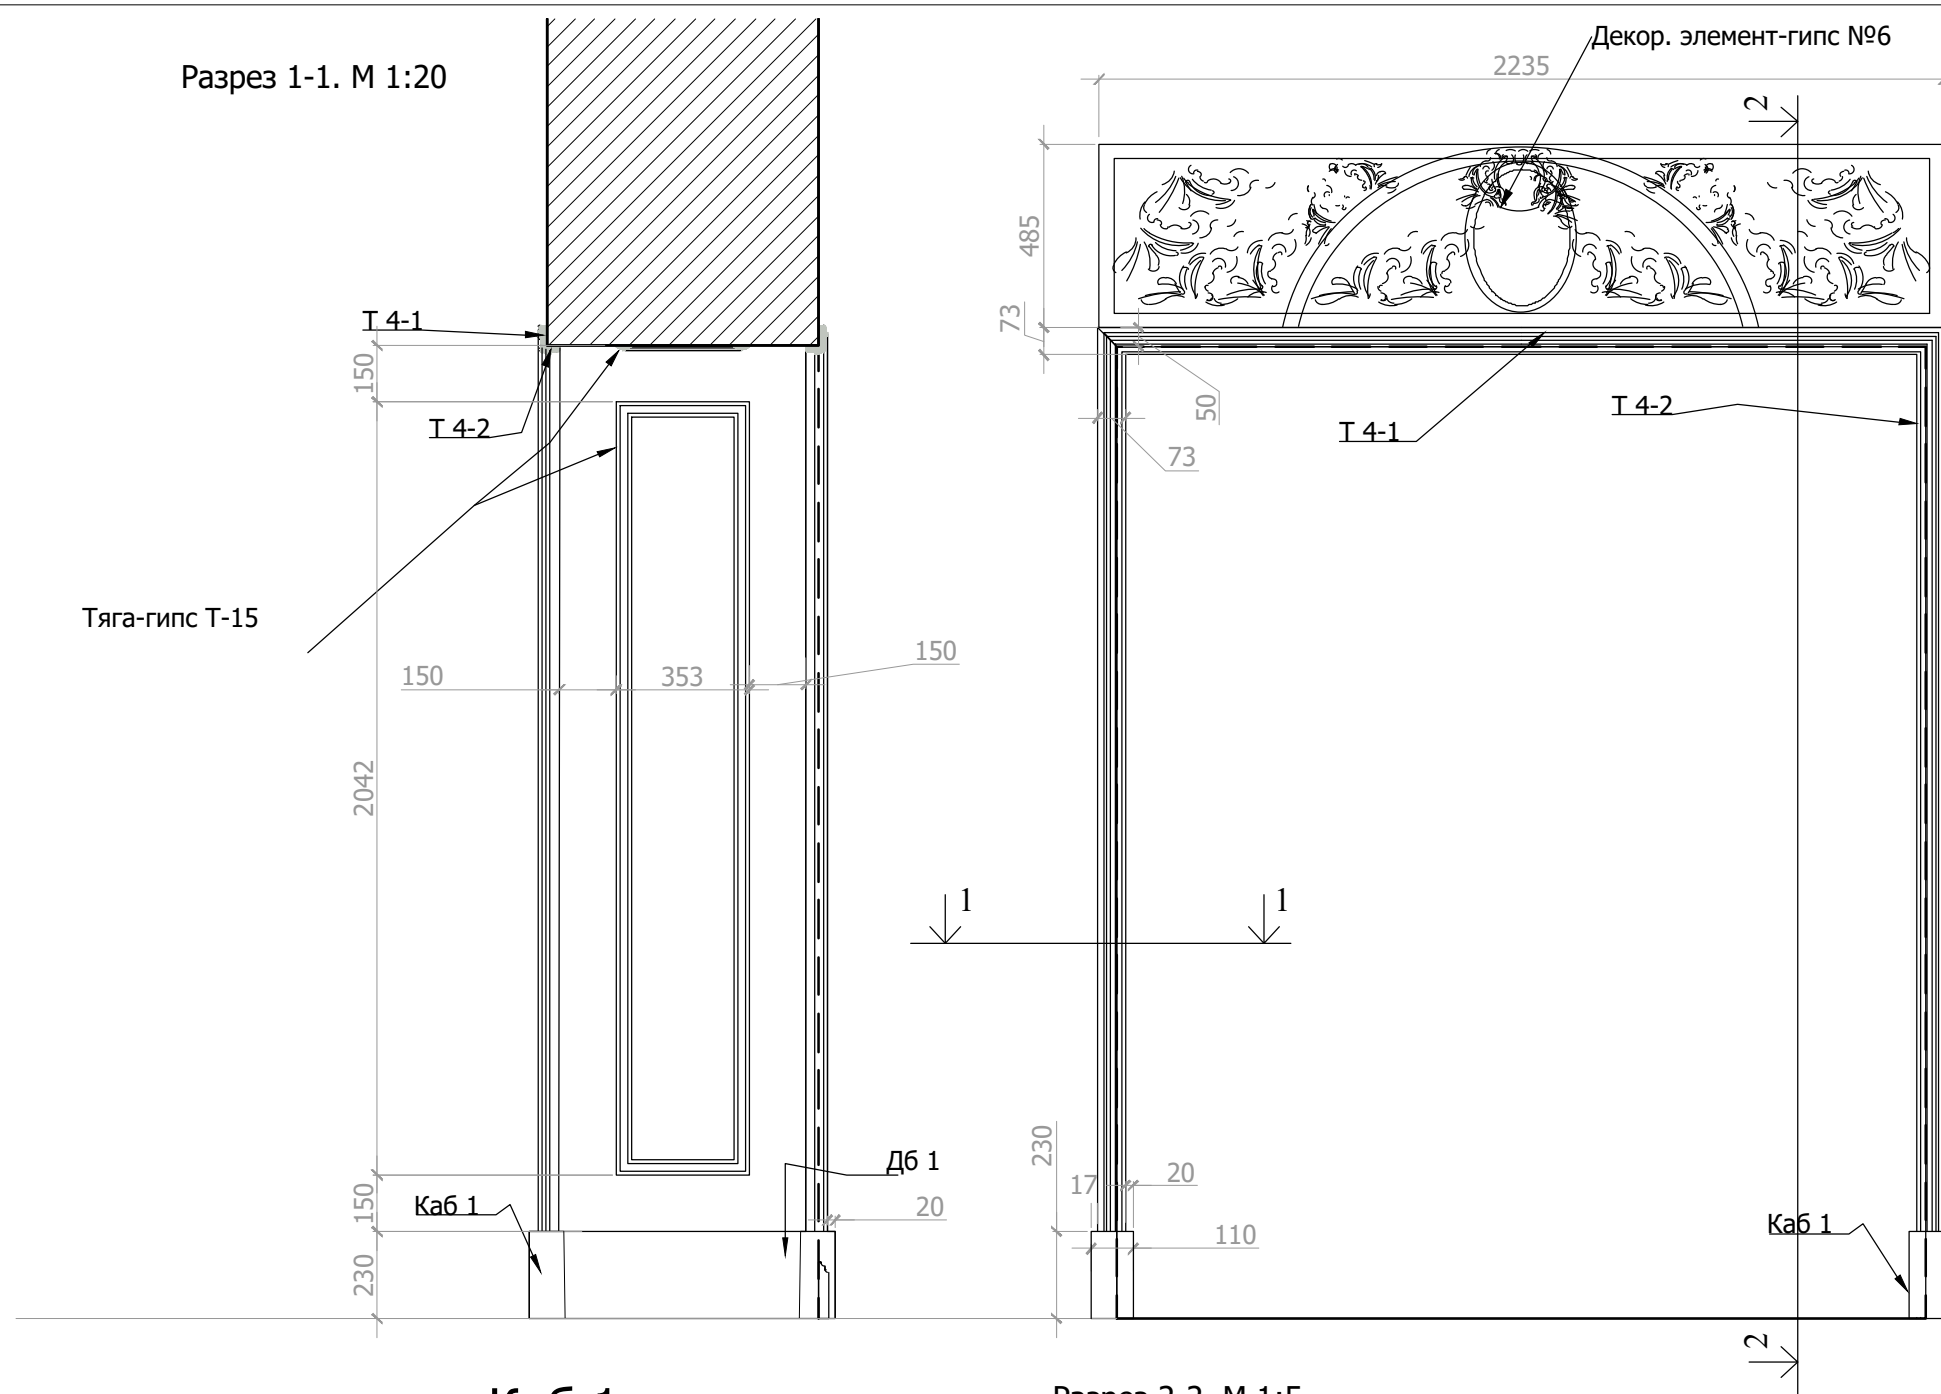



ПР-7. М 1:20

М 1:2

Тяга-гипс
Т 1

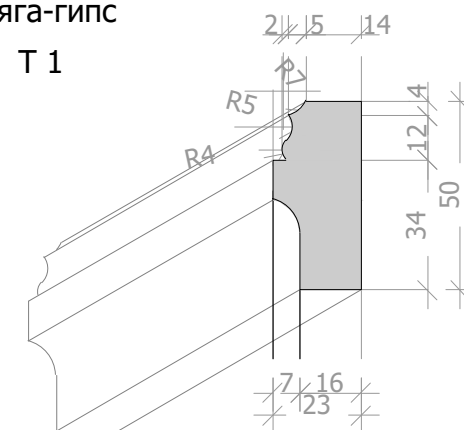

Тяга-гипс
Т 2

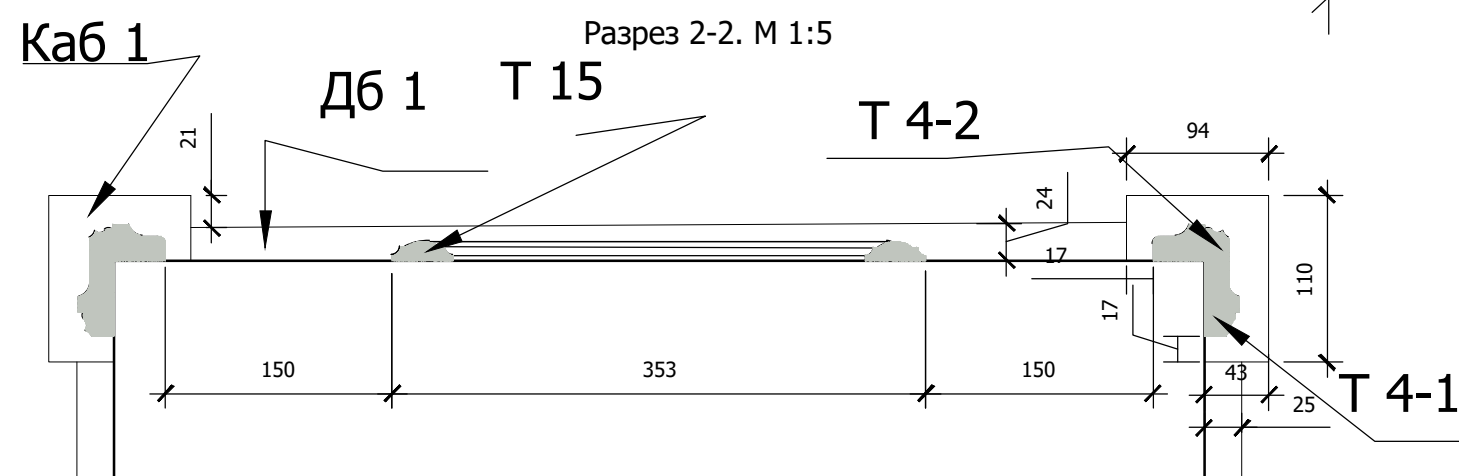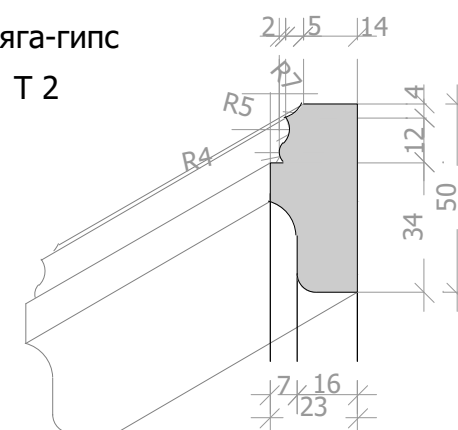

Lavka-design
Лавка-дизайн

Проект ПР-7 с отделкой. Гостиная. М 1:50
Помещение №7