


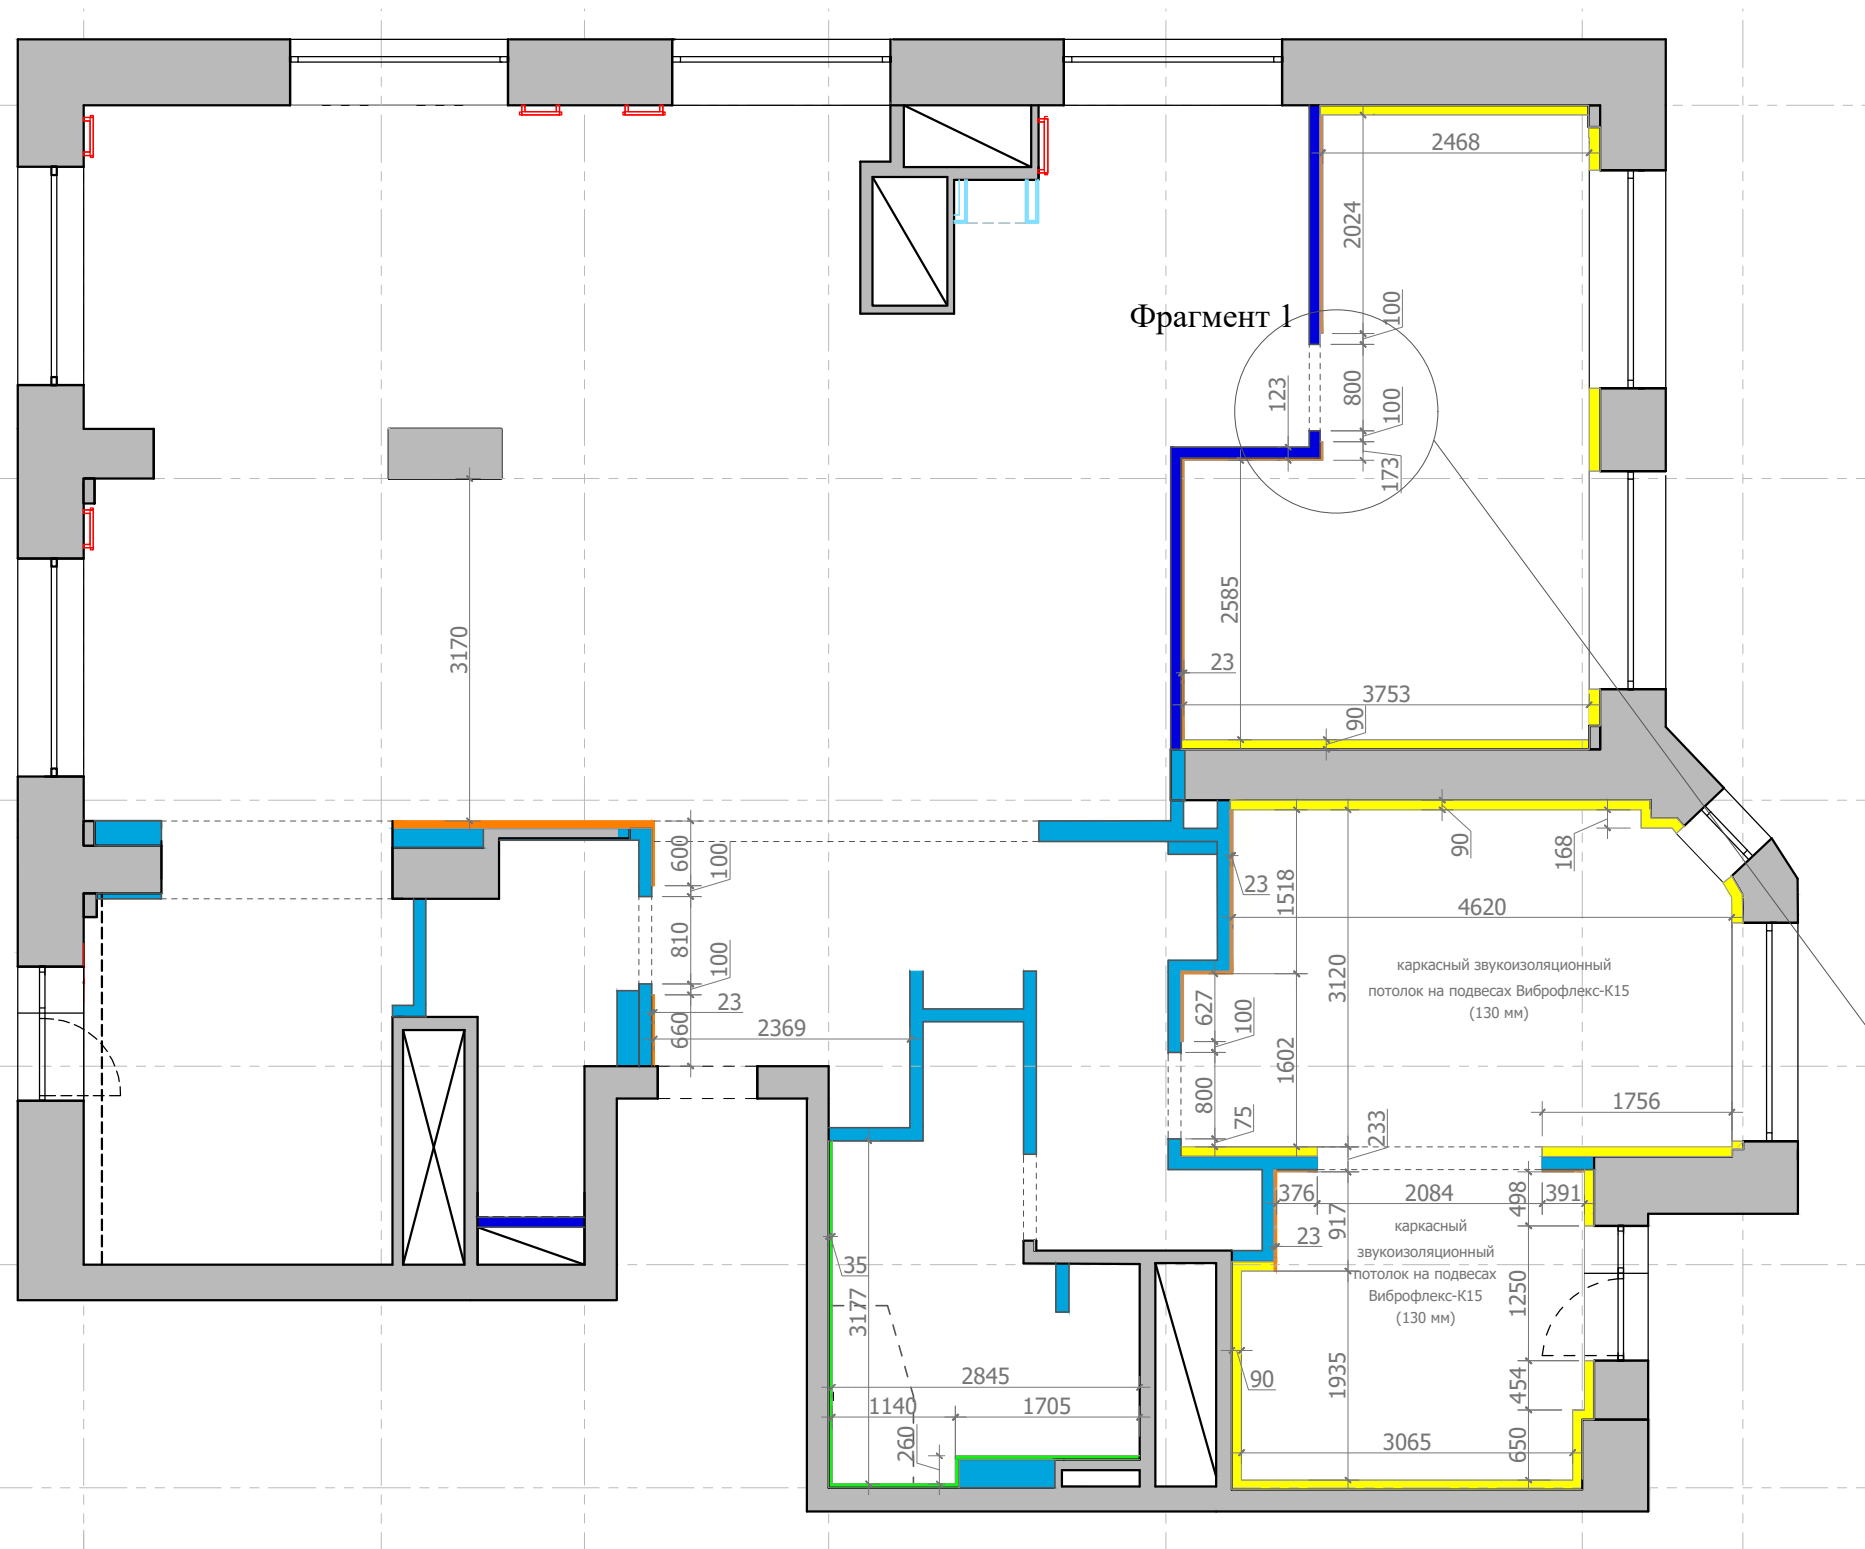

Условные обозначения:

- возводимые перегородки с учетом штукатурки 120 мм
- возводимые перегородки с учетом штукатурки 100 мм
- ГКЛ

Стены

- звукоизоляционная панель соноплат Комби (22 мм) + Акустик Гипс (12,5мм)
- звукоизоляционная панель саундлайн-ПГП Супер (23 мм)
- звукоизоляционная каркасная облицовка (90 мм)

Примечание:

Звукоизоляция не должна доходить до проемов (ПР-1,2,6,) на 100 мм.
См. Фрагмент 1

Потолок

В помещениях №5,6,7 предусмотреть каркасный звукоизоляционный потолок на подвесах Виброфлекс-К15 (130 мм)

Фрагмент 1

