


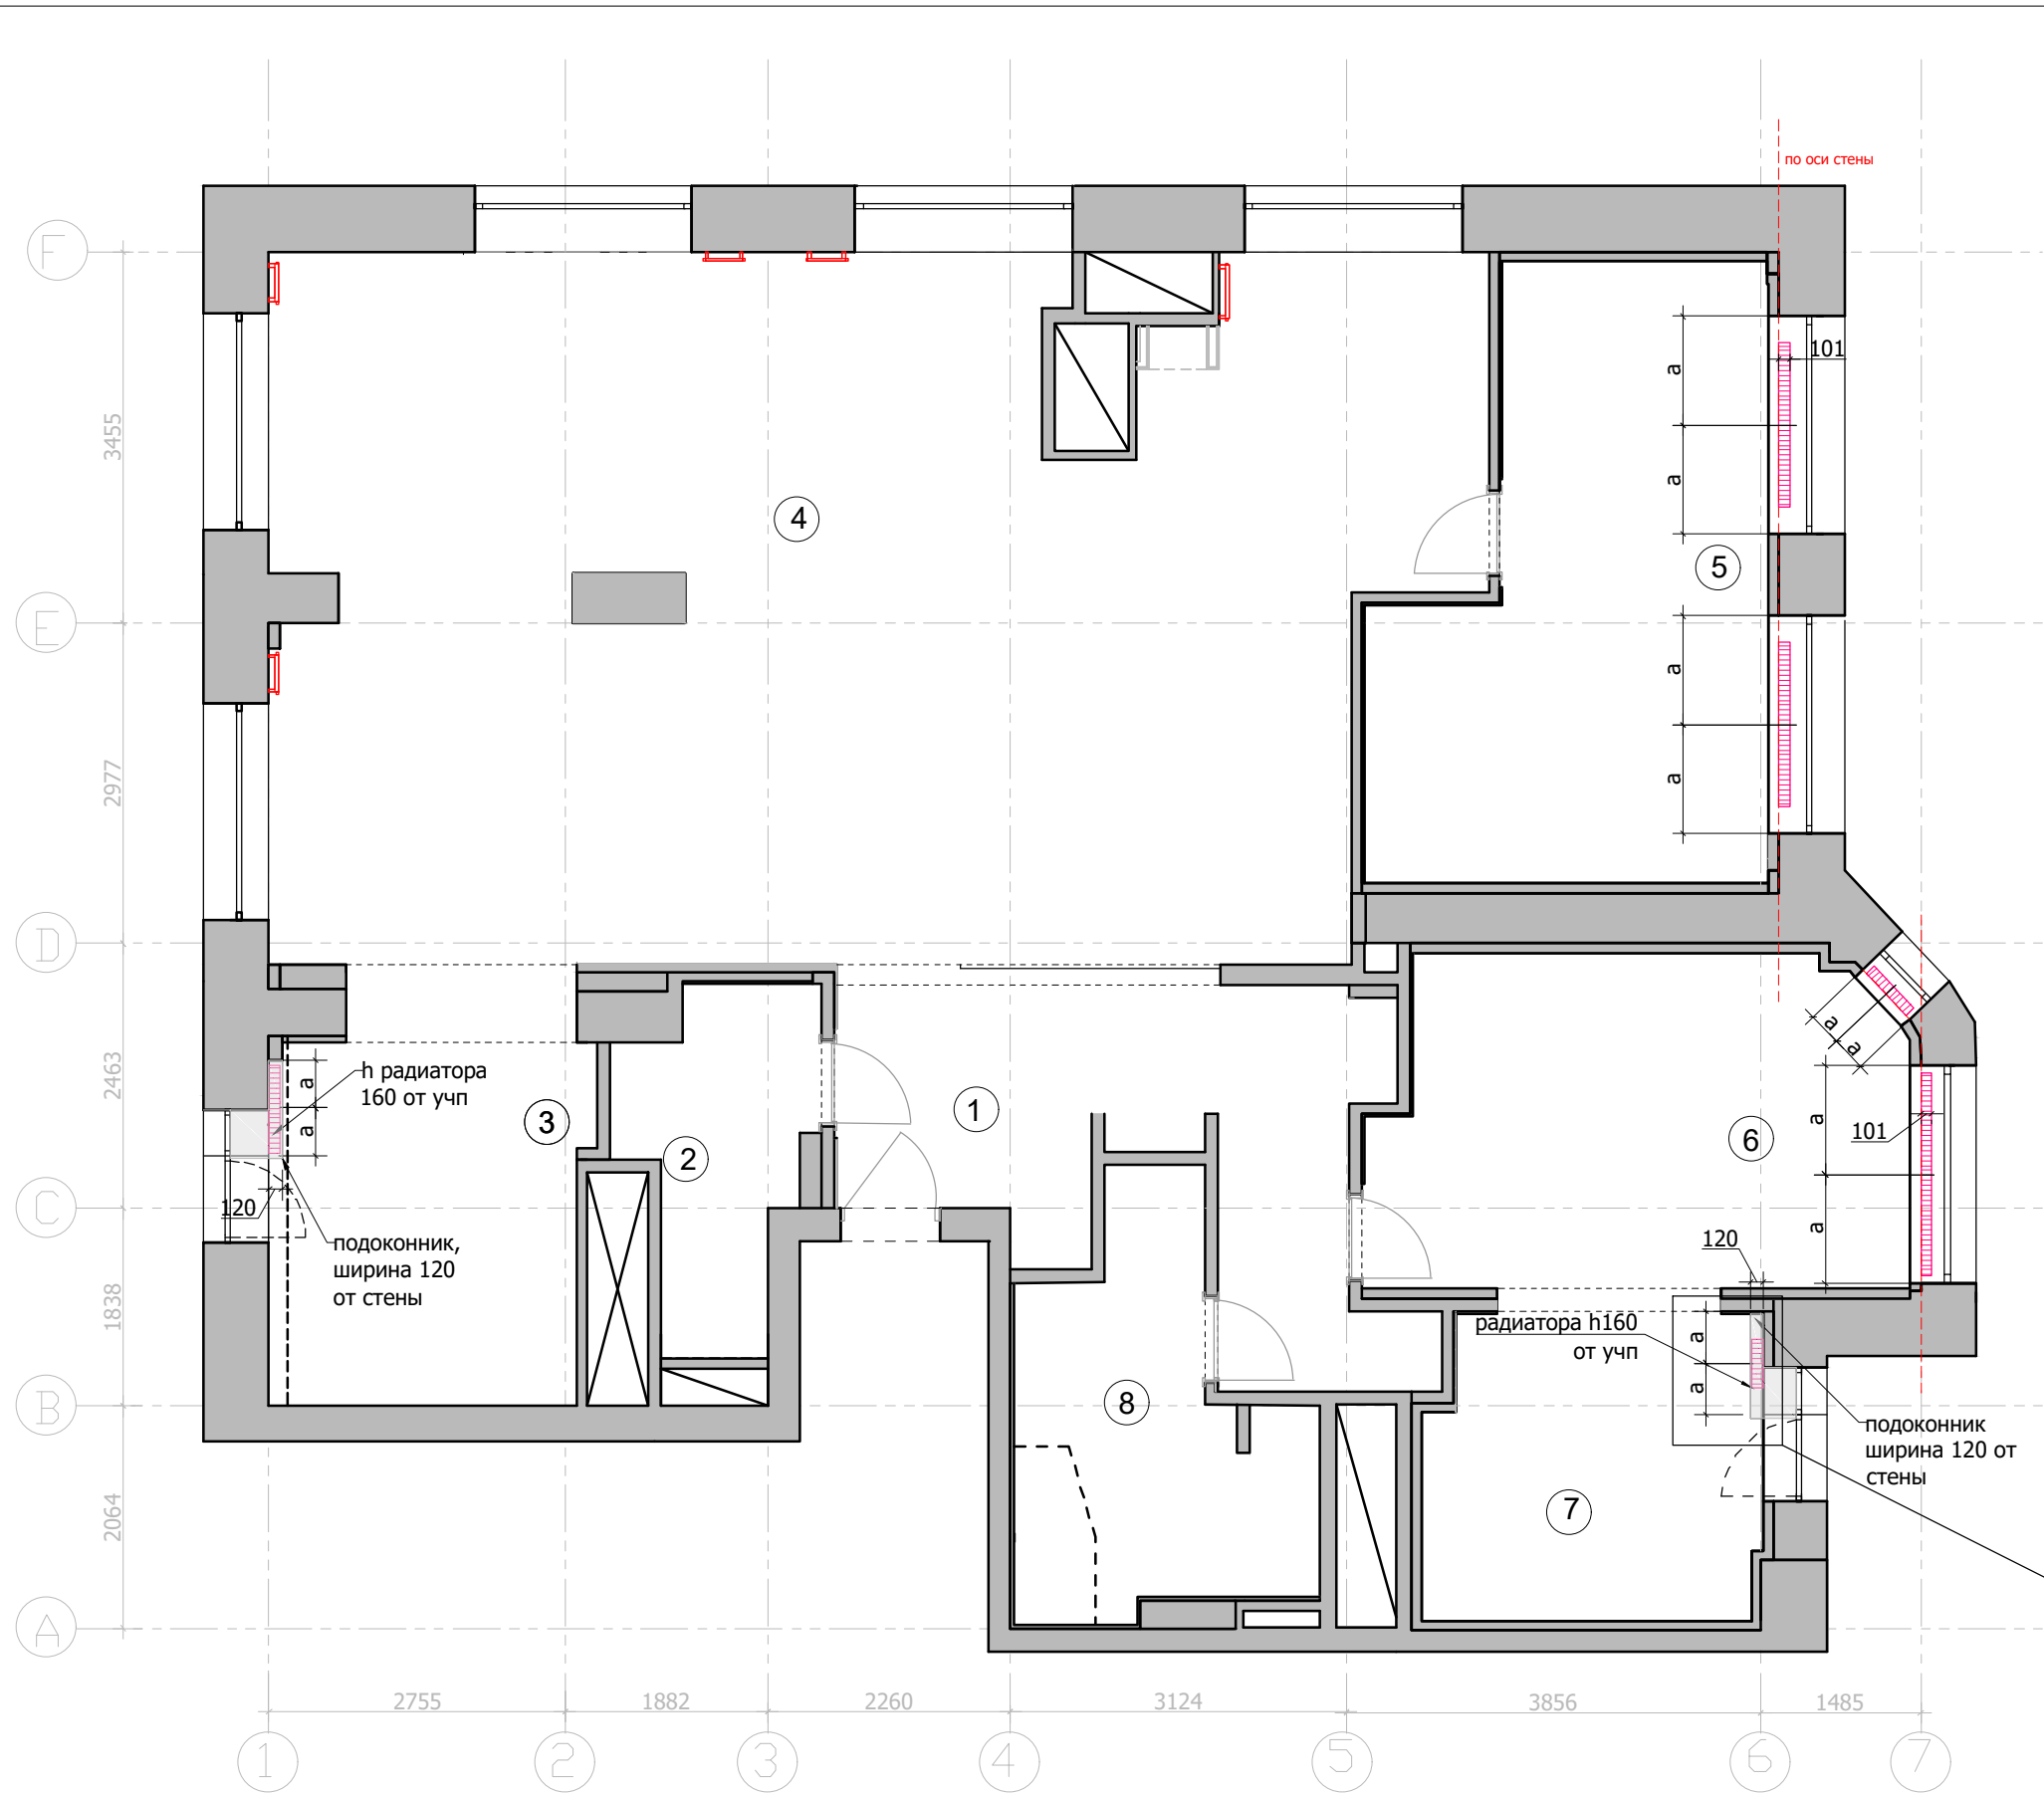

Экспликация помещений

№	Помещение	м²
1	Прихожая	13,5
2	Санузел	4,8
3	Кухня	11,4
4	Гостиная	68,4
5	Детская комната	17,6
6	Спальня	14,8
7	Гардеробная	8,8
8	Ванная комната	8,3

Итого: 147,6

Условные обозначения:
монтажные радиаторы

Перед производством подоконников произвести замеры по месту.
План привязки радиаторов см. с проектом отопления
и спецификацией на радиаторы

