


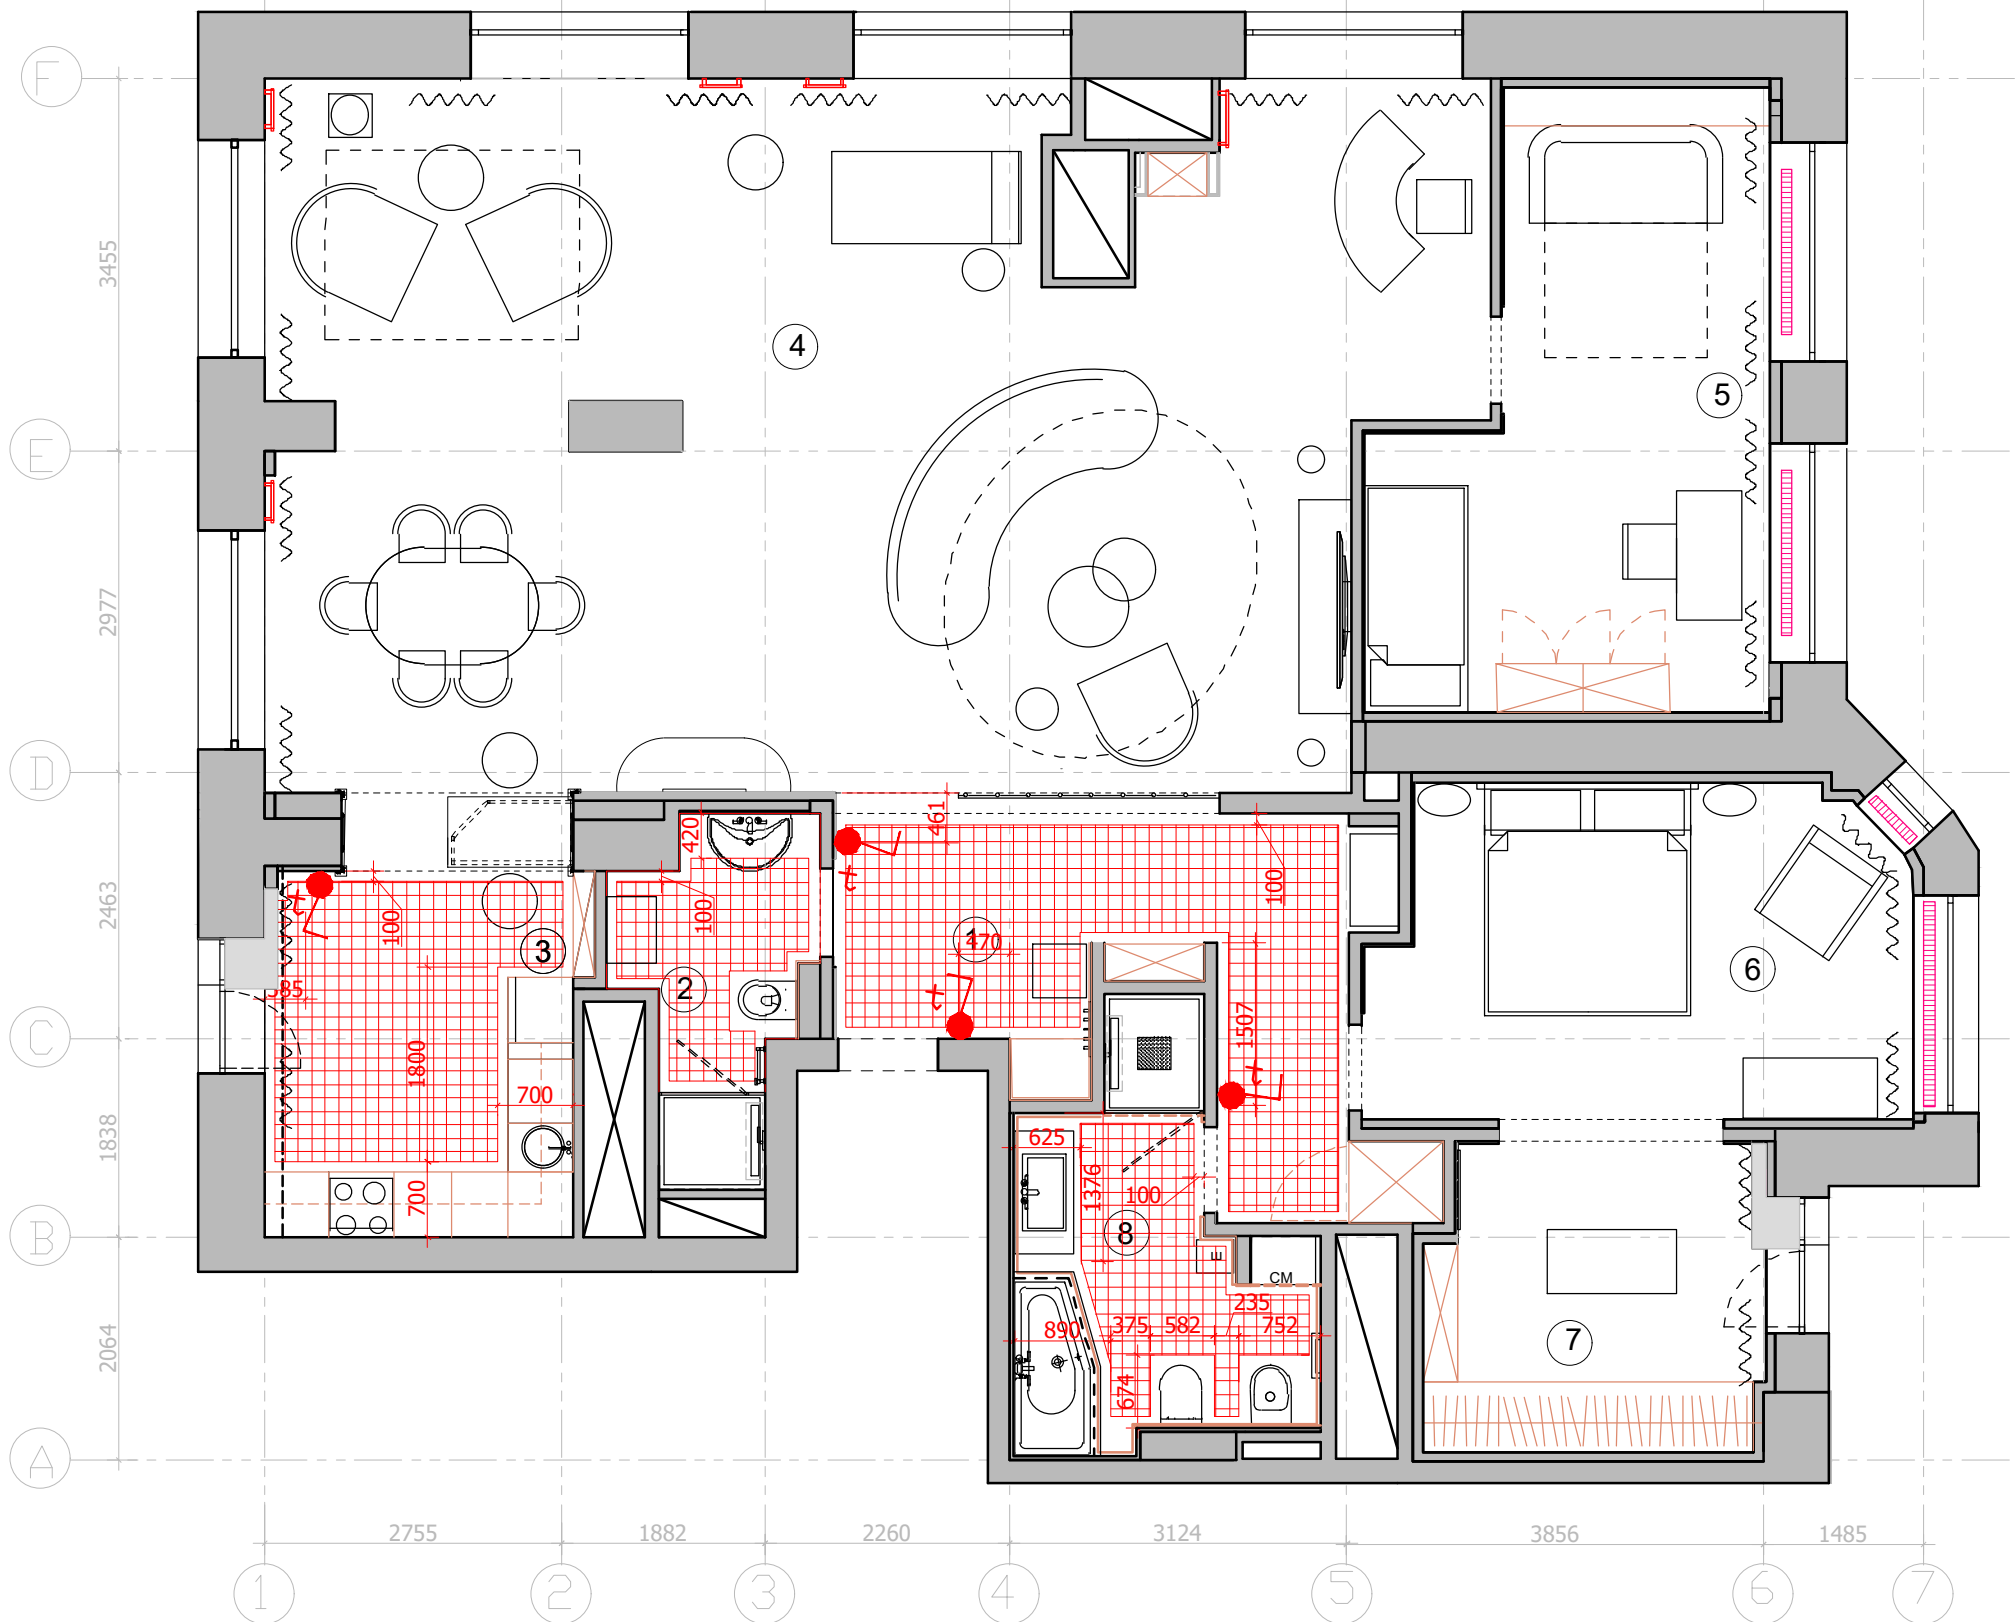

Экспликация помещений

№	Помещение	м²
1	Прихожая	13,5
2	Санузел	4,8
3	Кухня	11,4
4	Гостиная	68,4
5	Детская комната	17,6
6	Спальня	14,8
7	Гардеробная	8,8
8	Ванная комната	8,3

Итого: 147,6

- Условные обозначения:
- зона теплого электрического пола
 - регулятор теплого пола
 - Регулятор монтировать на h=+0.225 от УЧП