


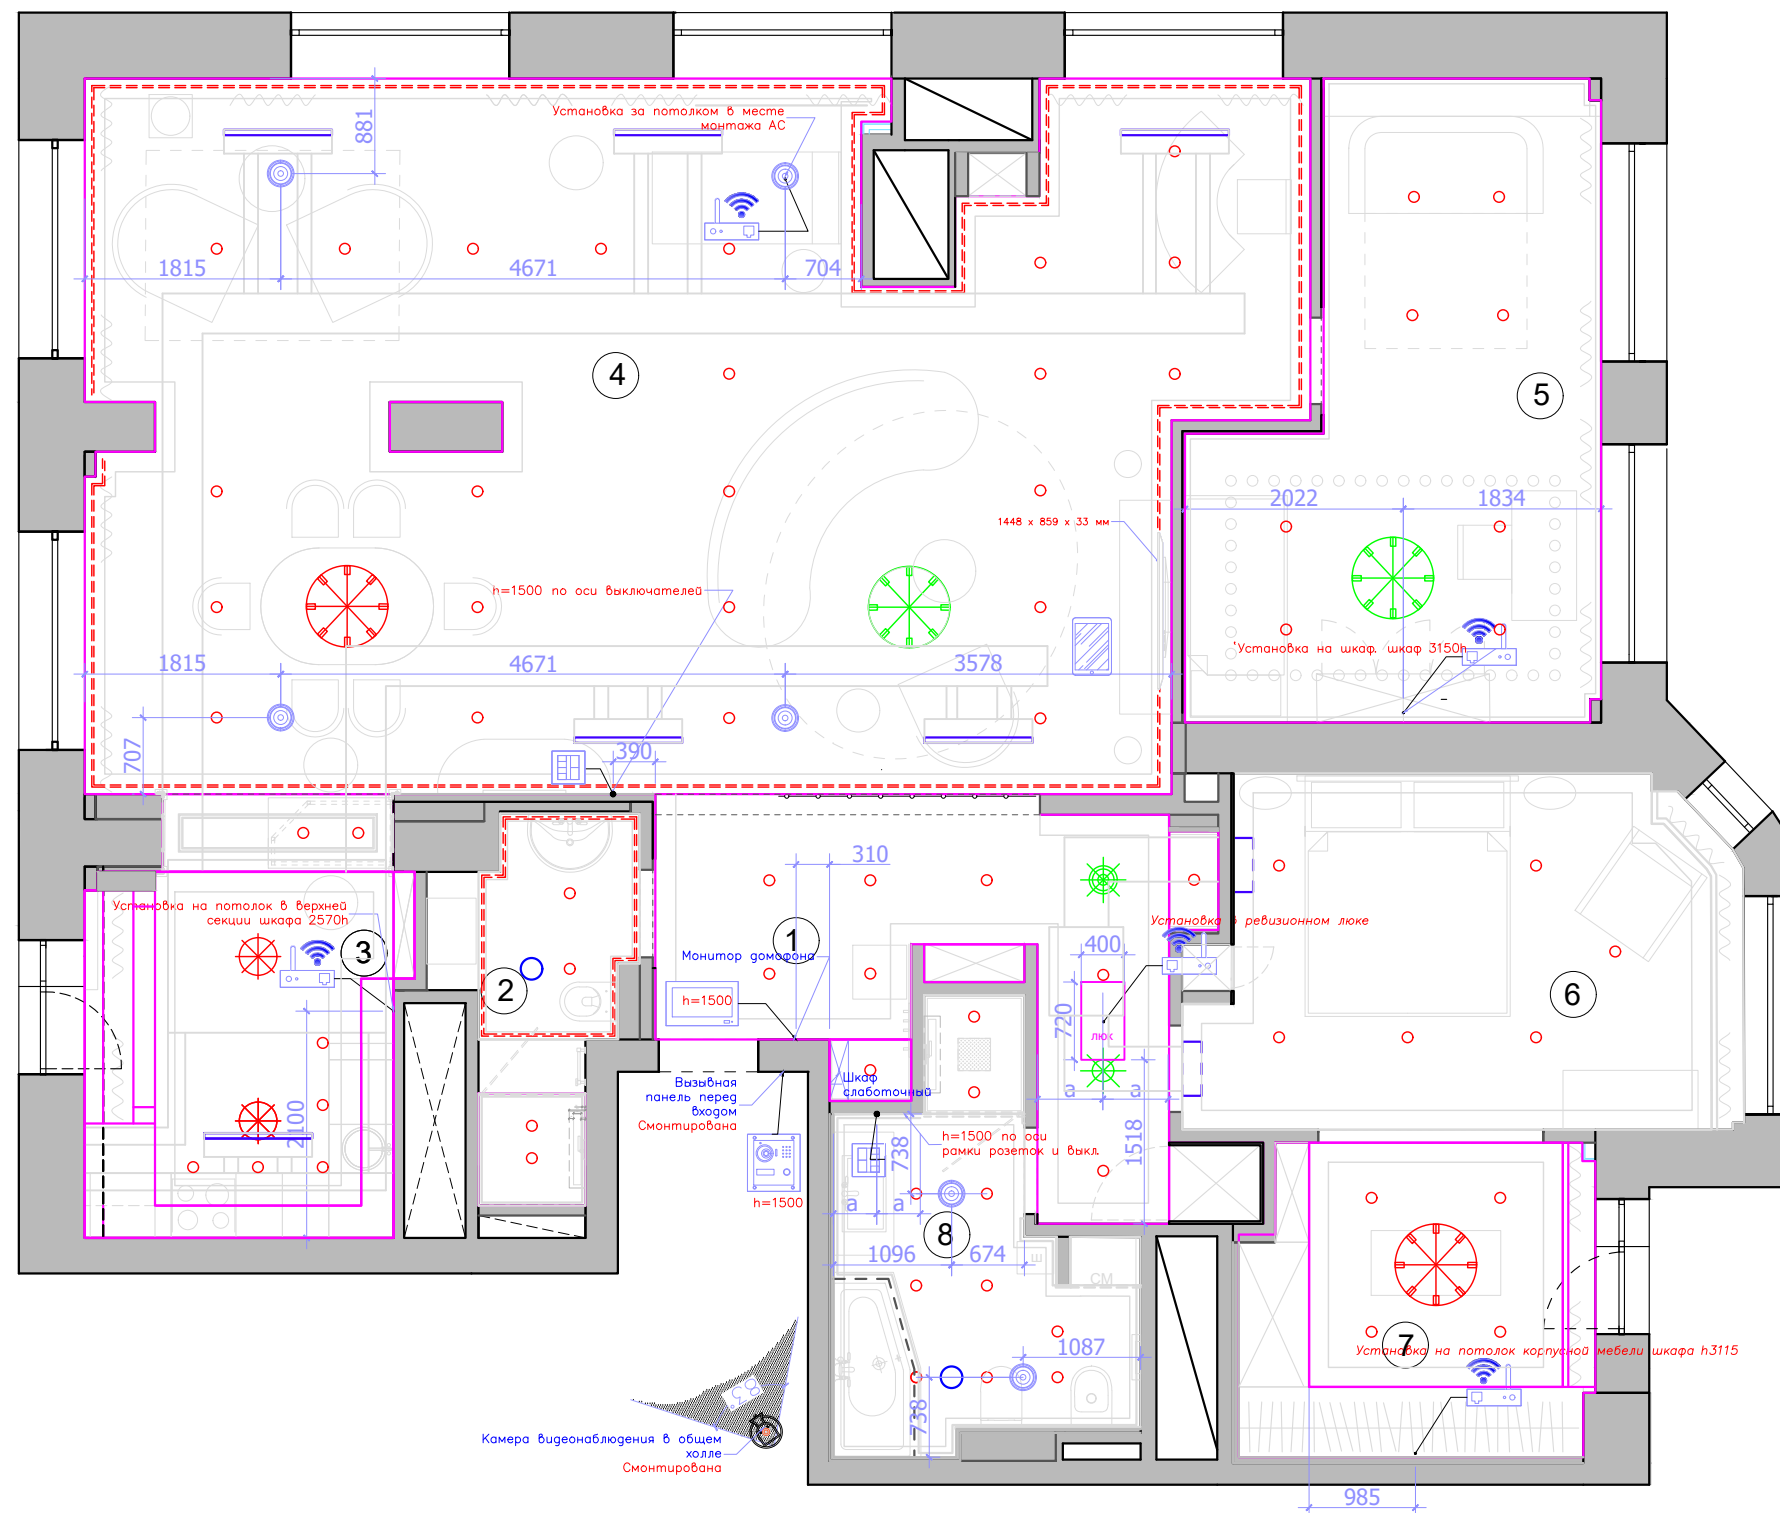

Экспликация помещений

№	Помещение	м²
1	Прихожая	13,5
2	Санузел	4,8
3	Кухня	11,4
4	Гостиная	68,4
5	Детская комната	17,6
6	Спальня	14,8
7	Гардеробная	8,8
8	Ванная комната	8,3

Итого: 147,6

Условные обозначения:

- существующий свет у Заказчика
- ☼ люстра
- ☼ светильник потолочный/подвесной
- точечный светильник встраиваемый/ накладной
- ==== светодиодная подсветка
- вентиляционная решетка 55x1000
- вентилятор потолочный вытяжной
- При наличии системы ВК предусмотреть питание блоков и аппаратуры. Смотреть совместно с проектом "ВК"
- ☉ Встраиваемая акустика
- 📶 WIFI точка
- 📺 Кнопочная панель управления

Примечание: необходимые слаботочные розетки для оборудования см.проект "Слаботочные системы"