


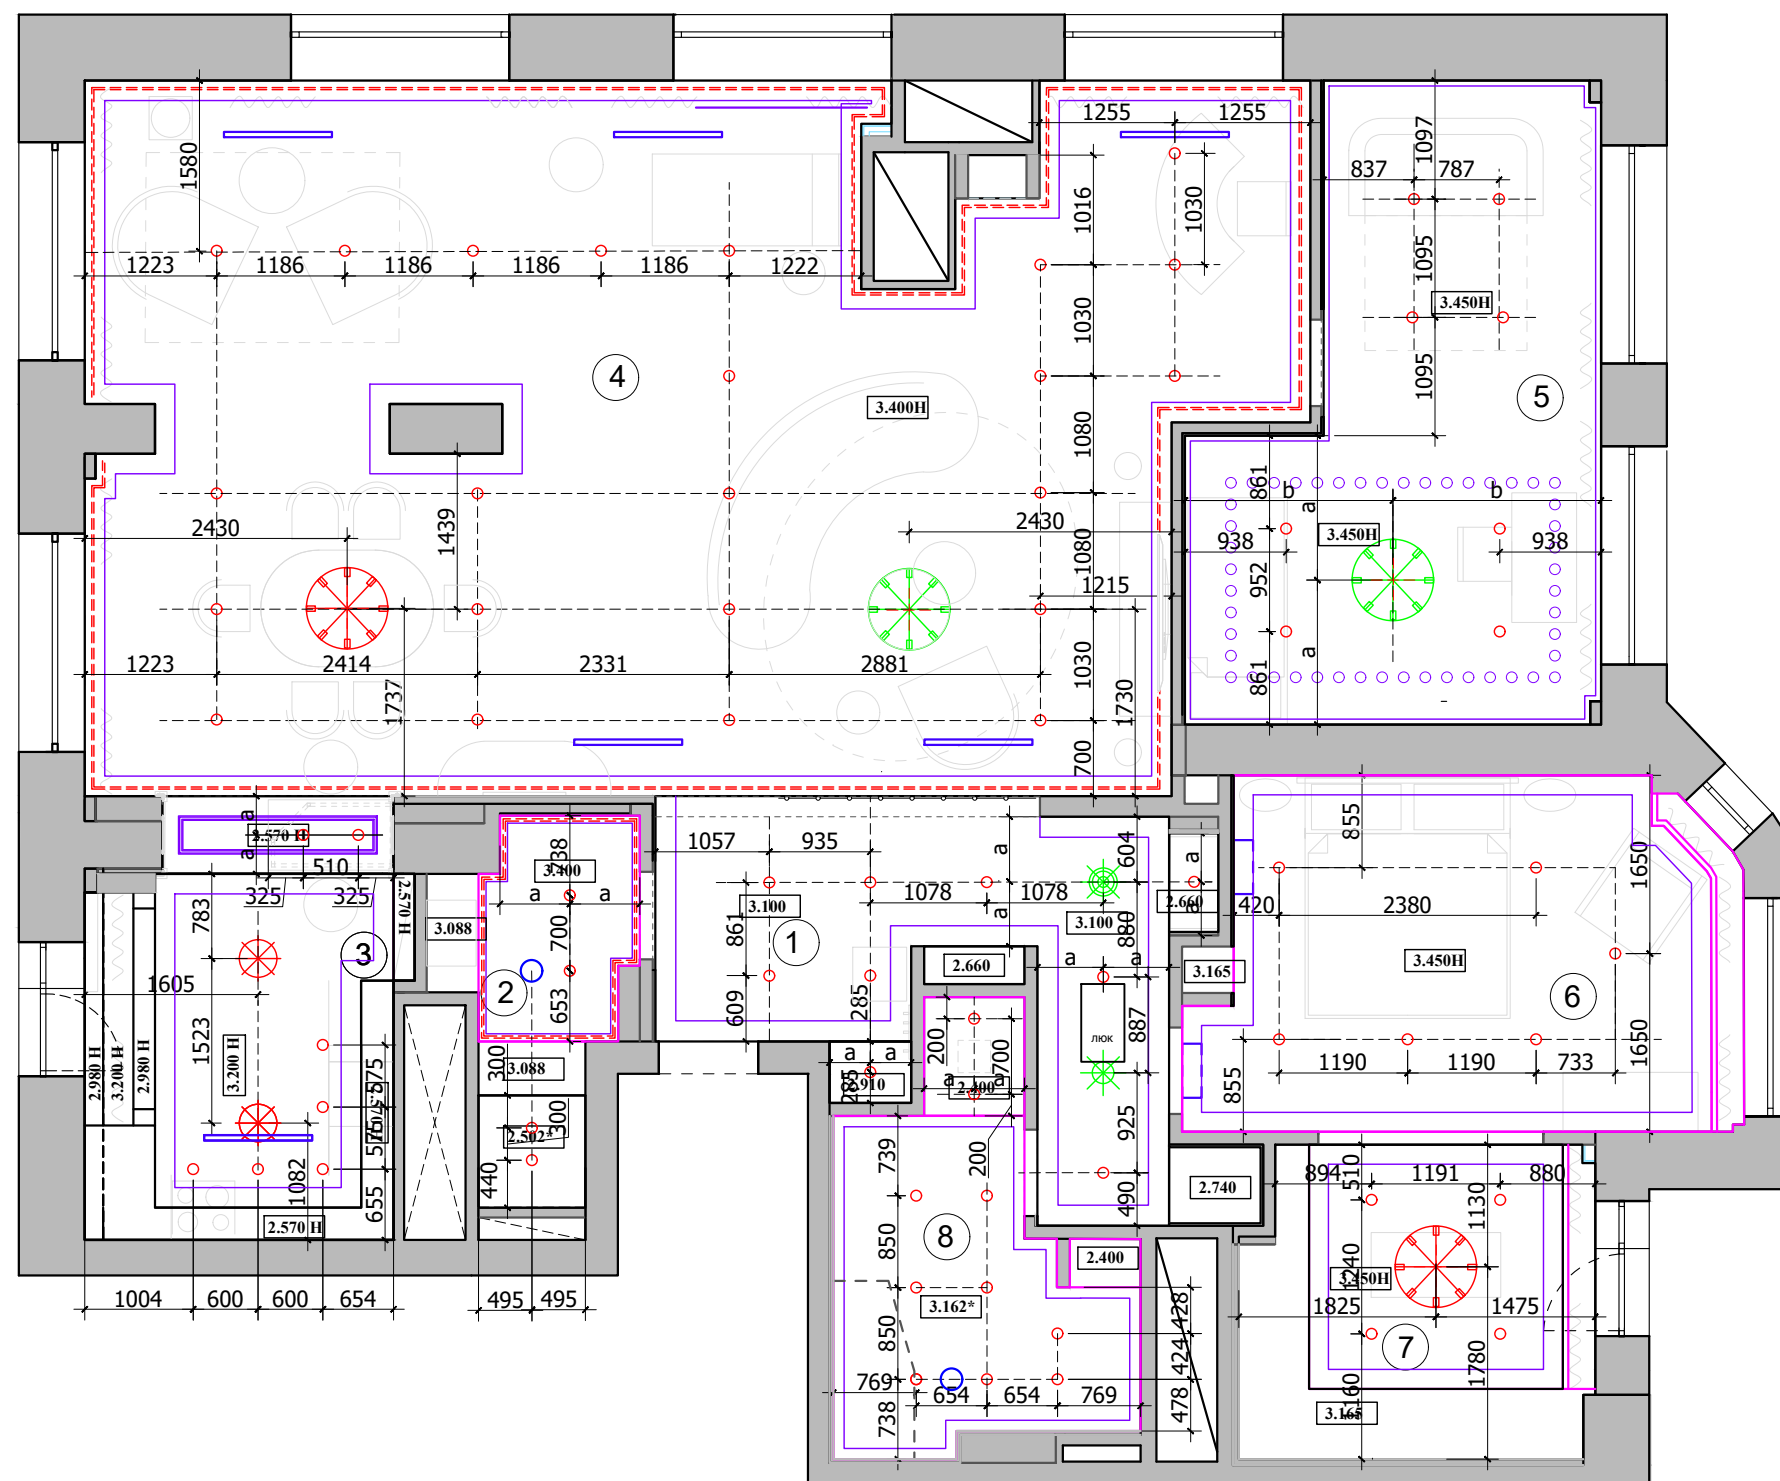

Экспликация помещений

№	Помещение	м²
1	Прихожая	13,5
2	Санузел	4,8
3	Кухня	11,4
4	Гостиная	68,4
5	Детская комната	17,6
6	Спальня	14,8
7	Гардеробная	8,8
8	Ванная комната	8,3

Итого: 147,6

Условные обозначения:

- существующий свет у Заказчика
 - ☼ люстра
 - ☼ светильник потолочный/подвесной
 - точечный светильник встраиваемый/ накладной
 - ==== светодиодная подсветка
 - вентиляционная решетка 55x1000
 - вентилятор потолочный вытяжной
- При наличии системы ВиК предусмотреть питание блоков и аппаратуры.
Смотреть совместно с проектом "ВиК"

Примечание :

- В местах установки люстр и прочих изделий,оборудования , подвесных конструкций , лепнины установить закладные (см. план освещения) .
- При выполнении подвесных потолков из ГКЛ проследить , чтобы металлопрофиль не попал на посадочные места встраиваемых светильников (данный лист смотреть совместно с листами планов и разверток на каждое помещение).
- Привязки даны по центру оборудования, без учета отделочных материалов.
- За уровня 0.000 взята отметка уровня чистого пола.