



Разрез 1-1. М 1:20

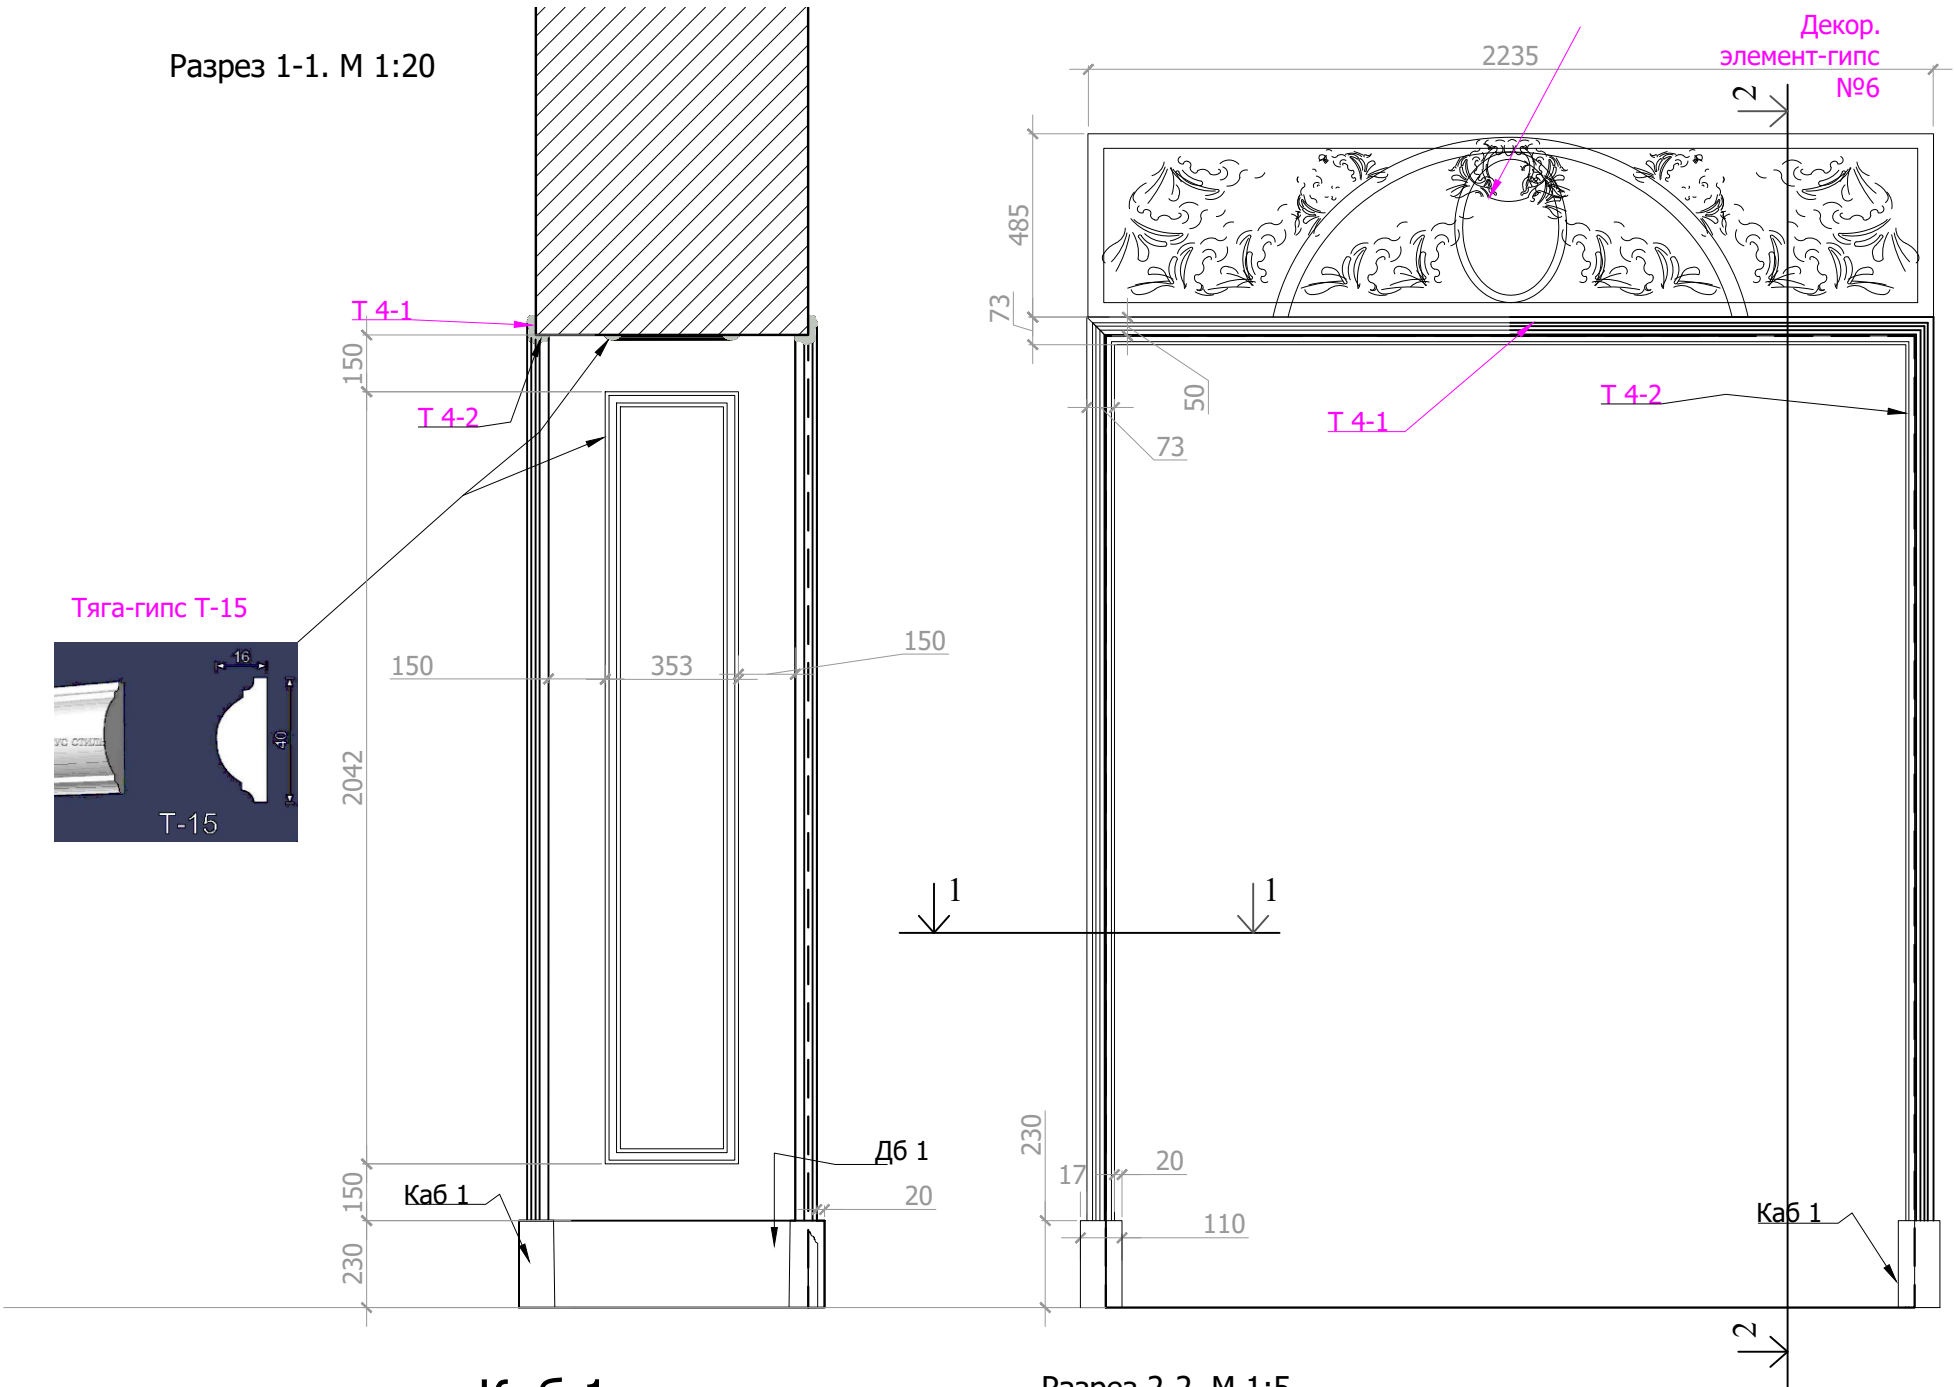

ПР-7. М 1:20


Тяга-гипс

Т 1

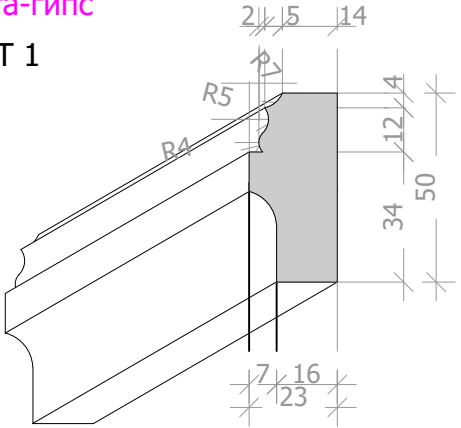


Тяга-гипс

Т 2

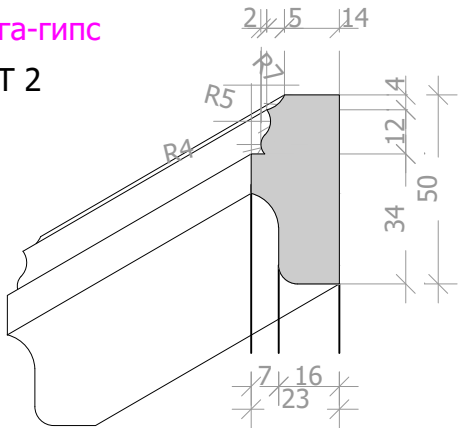

Каб 1

Разрез 2-2. М 1:5

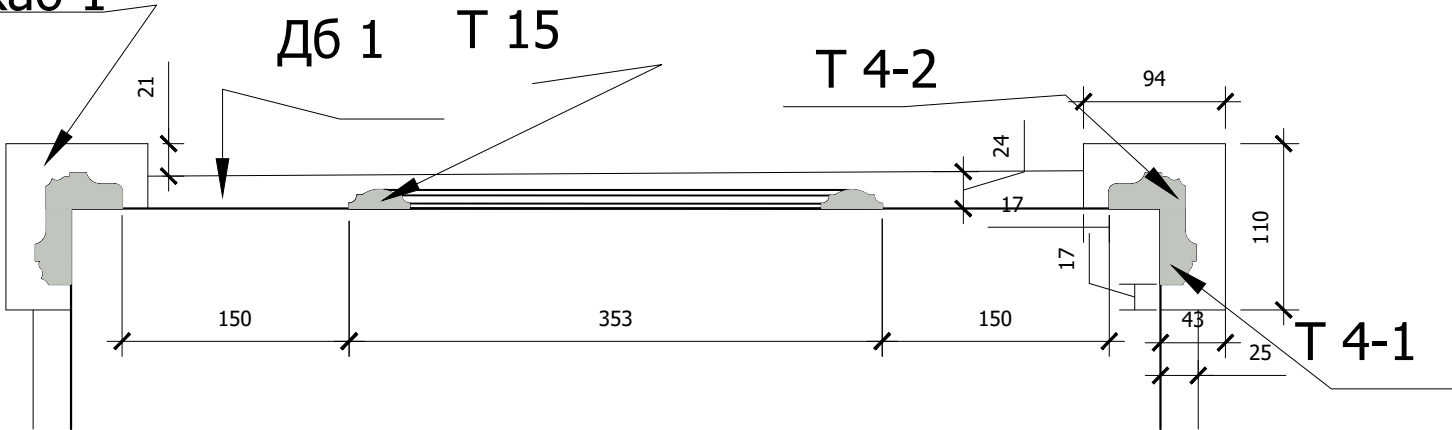

Lavka-design
дизайн бюро

Проем ПР-7 с отделкой. Гостиная. М 1:50
Помещение №7