



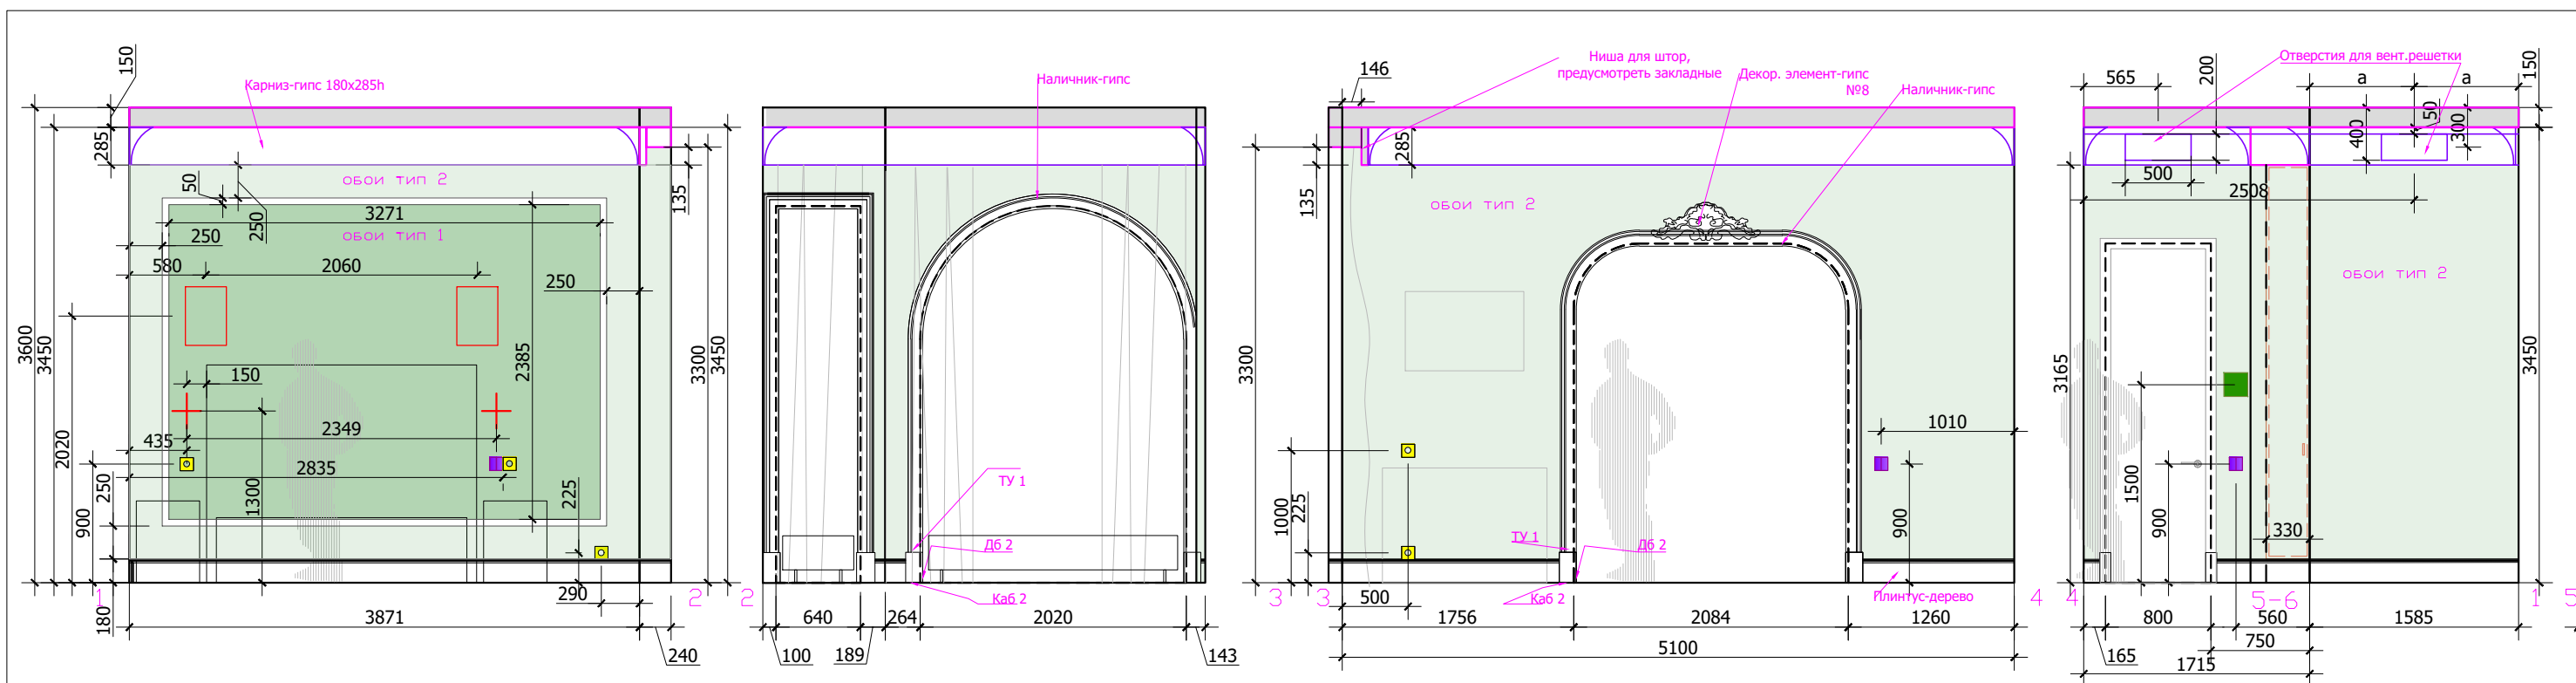

План расстановки мебели

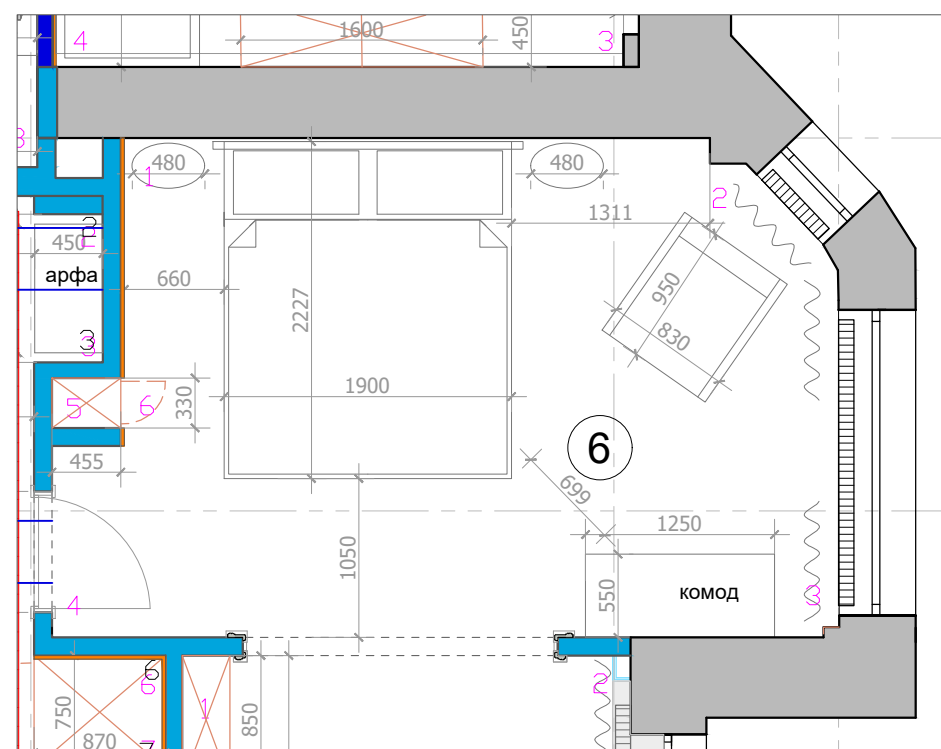

Условные обозначения:

оои тип 1

оои тип 2

мебель по индивидуальным размерам

Условные обозначения:

INT Интернет розетка.

TEL Телефонная розетка

TV Телевизионная розетка

Выключатель 1-х клавишный

Выключатель 2-х клавишный

Силовая розетка

Розетка для техники. Мощность согласно тех.картам оборудования

Пульт кондиционера

Выключатель теплого пола

Вывод электрический

Изменено 12.11.21