

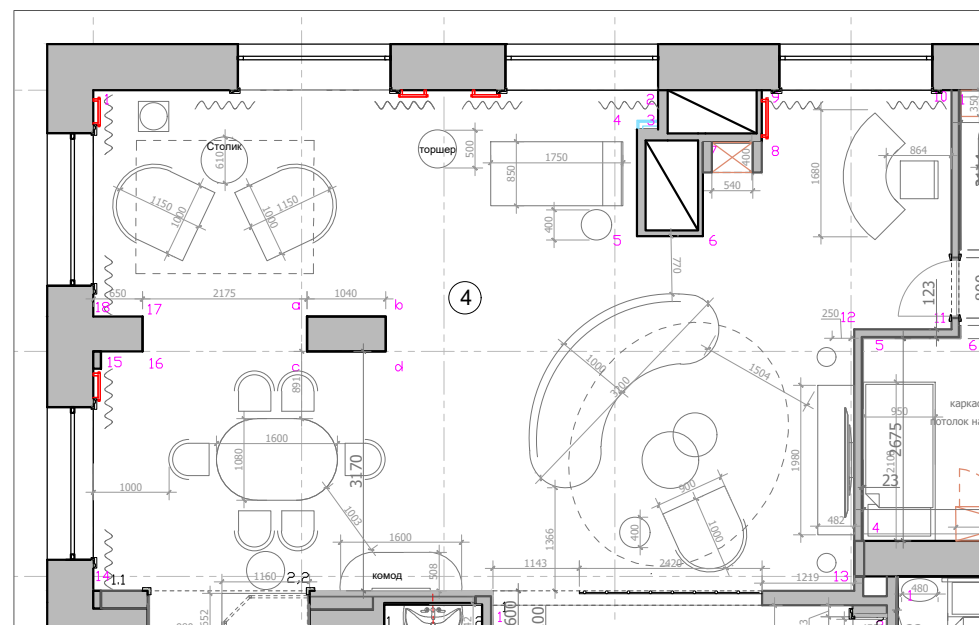


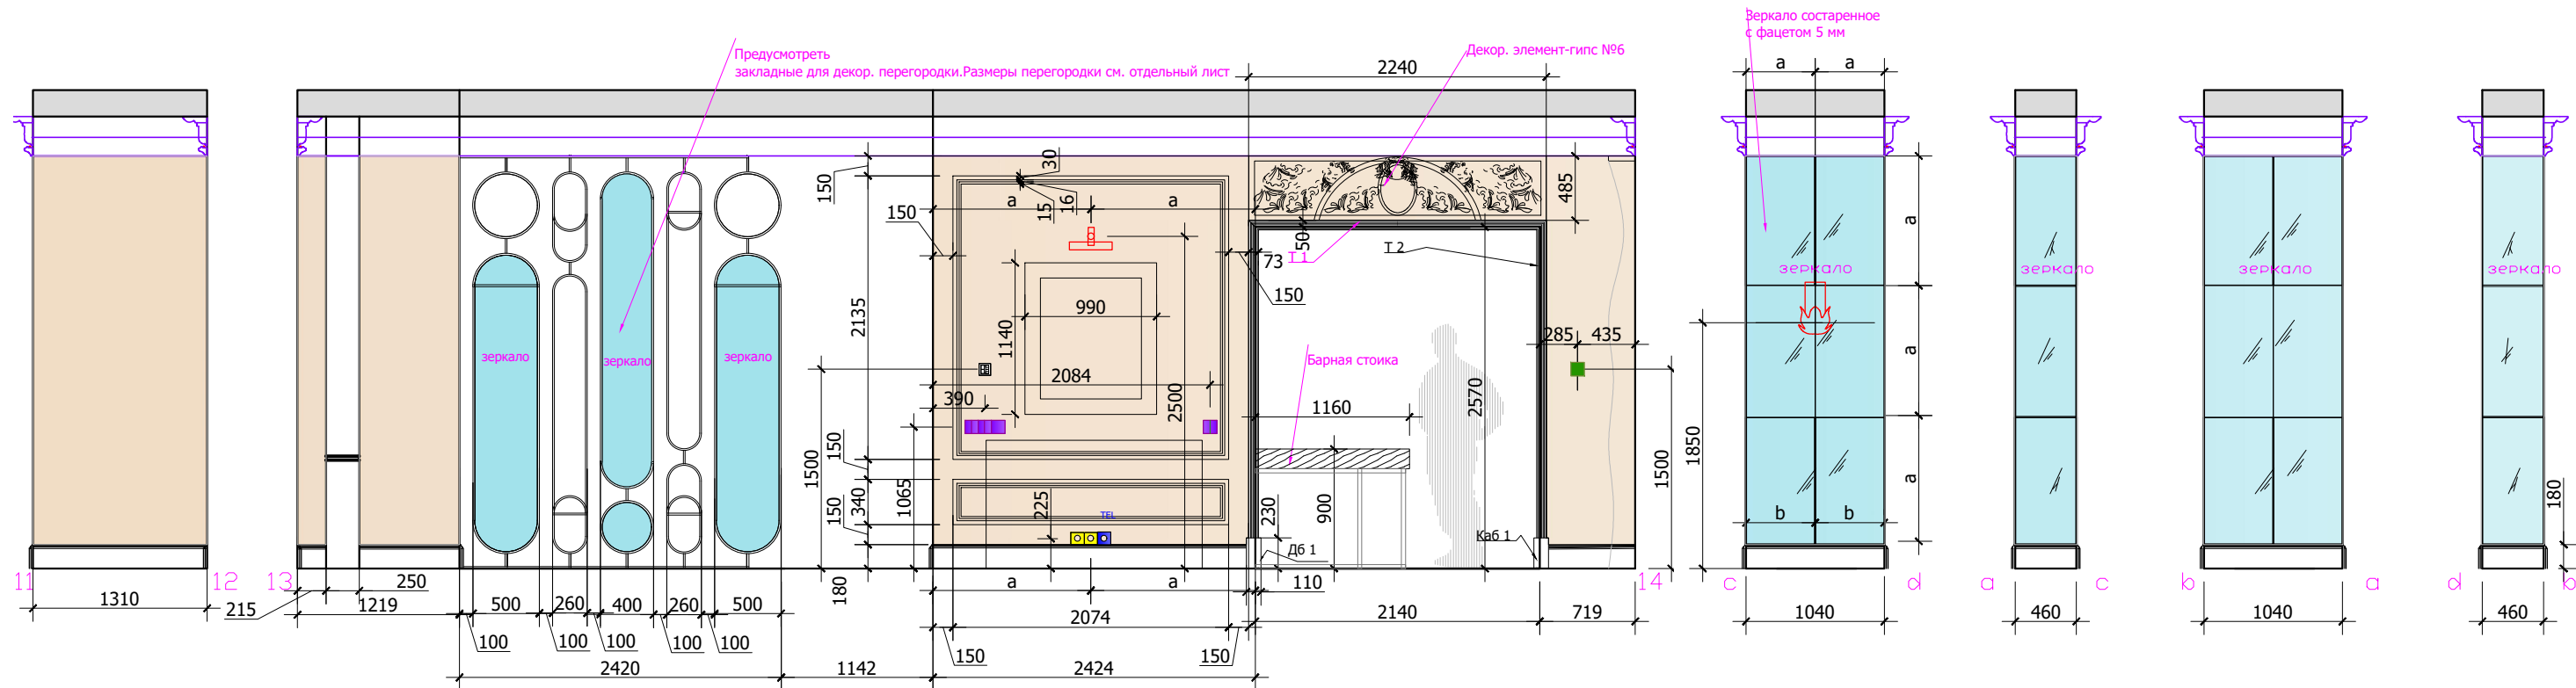

- Условные обозначения:
- покраска
 - Зеркало состаренное
 - Мебель по индивидуальным размерам
 - Молдинг на стены
 - Молдинг-тяги оформление ниши
 - INT Интернет розетка.
 - TEL Телефонная розетка
 - TV Телевизионная розетка
 - Выключатель 1-х клавишный
 - Выключатель 2-х клавишный
 - Силовая розетка
 - Розетка для техники. Мощность согласно тех.картам оборудования
 - Пульт кондиционера
 - Выключатель теплого пола
 - Вывод электрический
 - Кнопочная панель управления

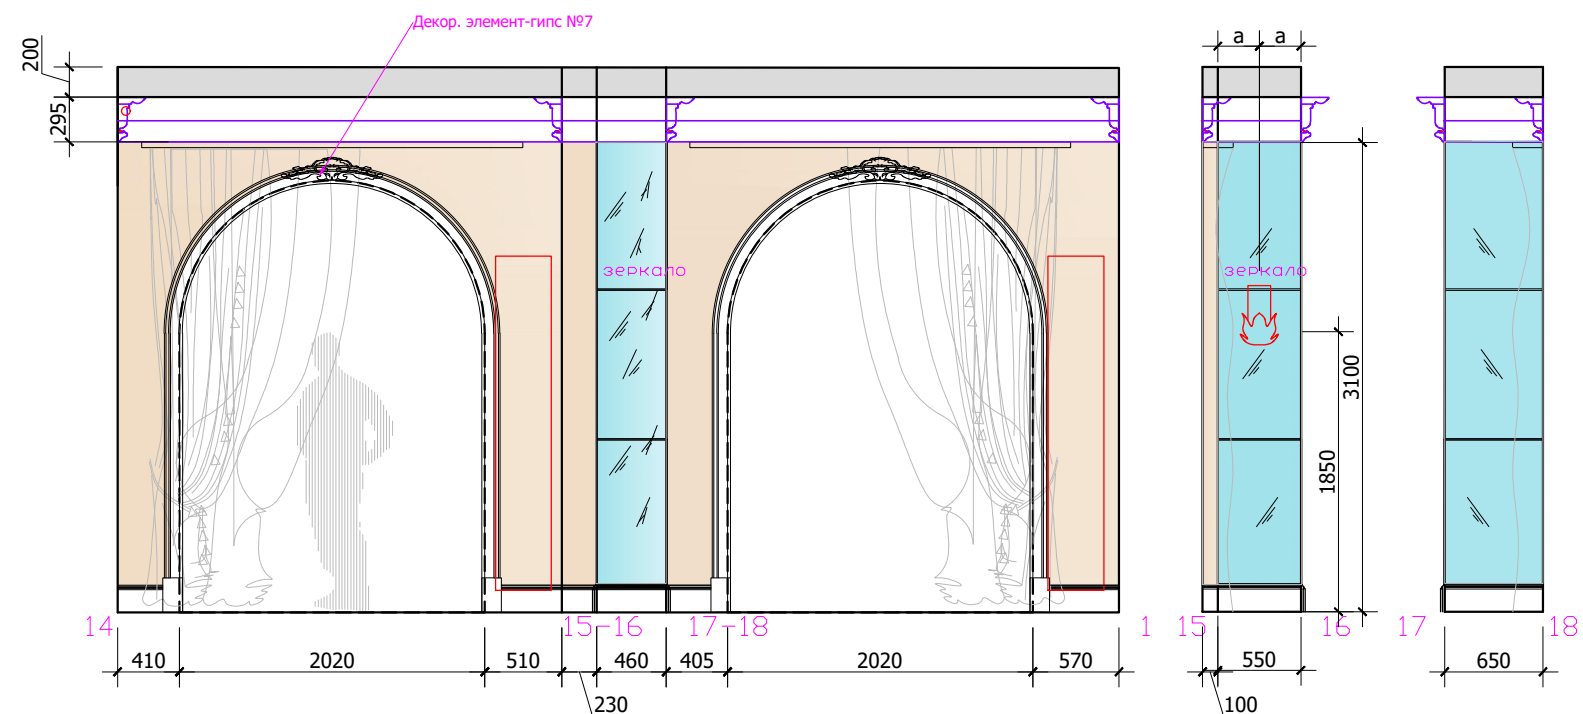

Изменено 15.11.21

Lavka-design
дизайн бюро

Развертки гостиной
лист 2

М 1:50

26