



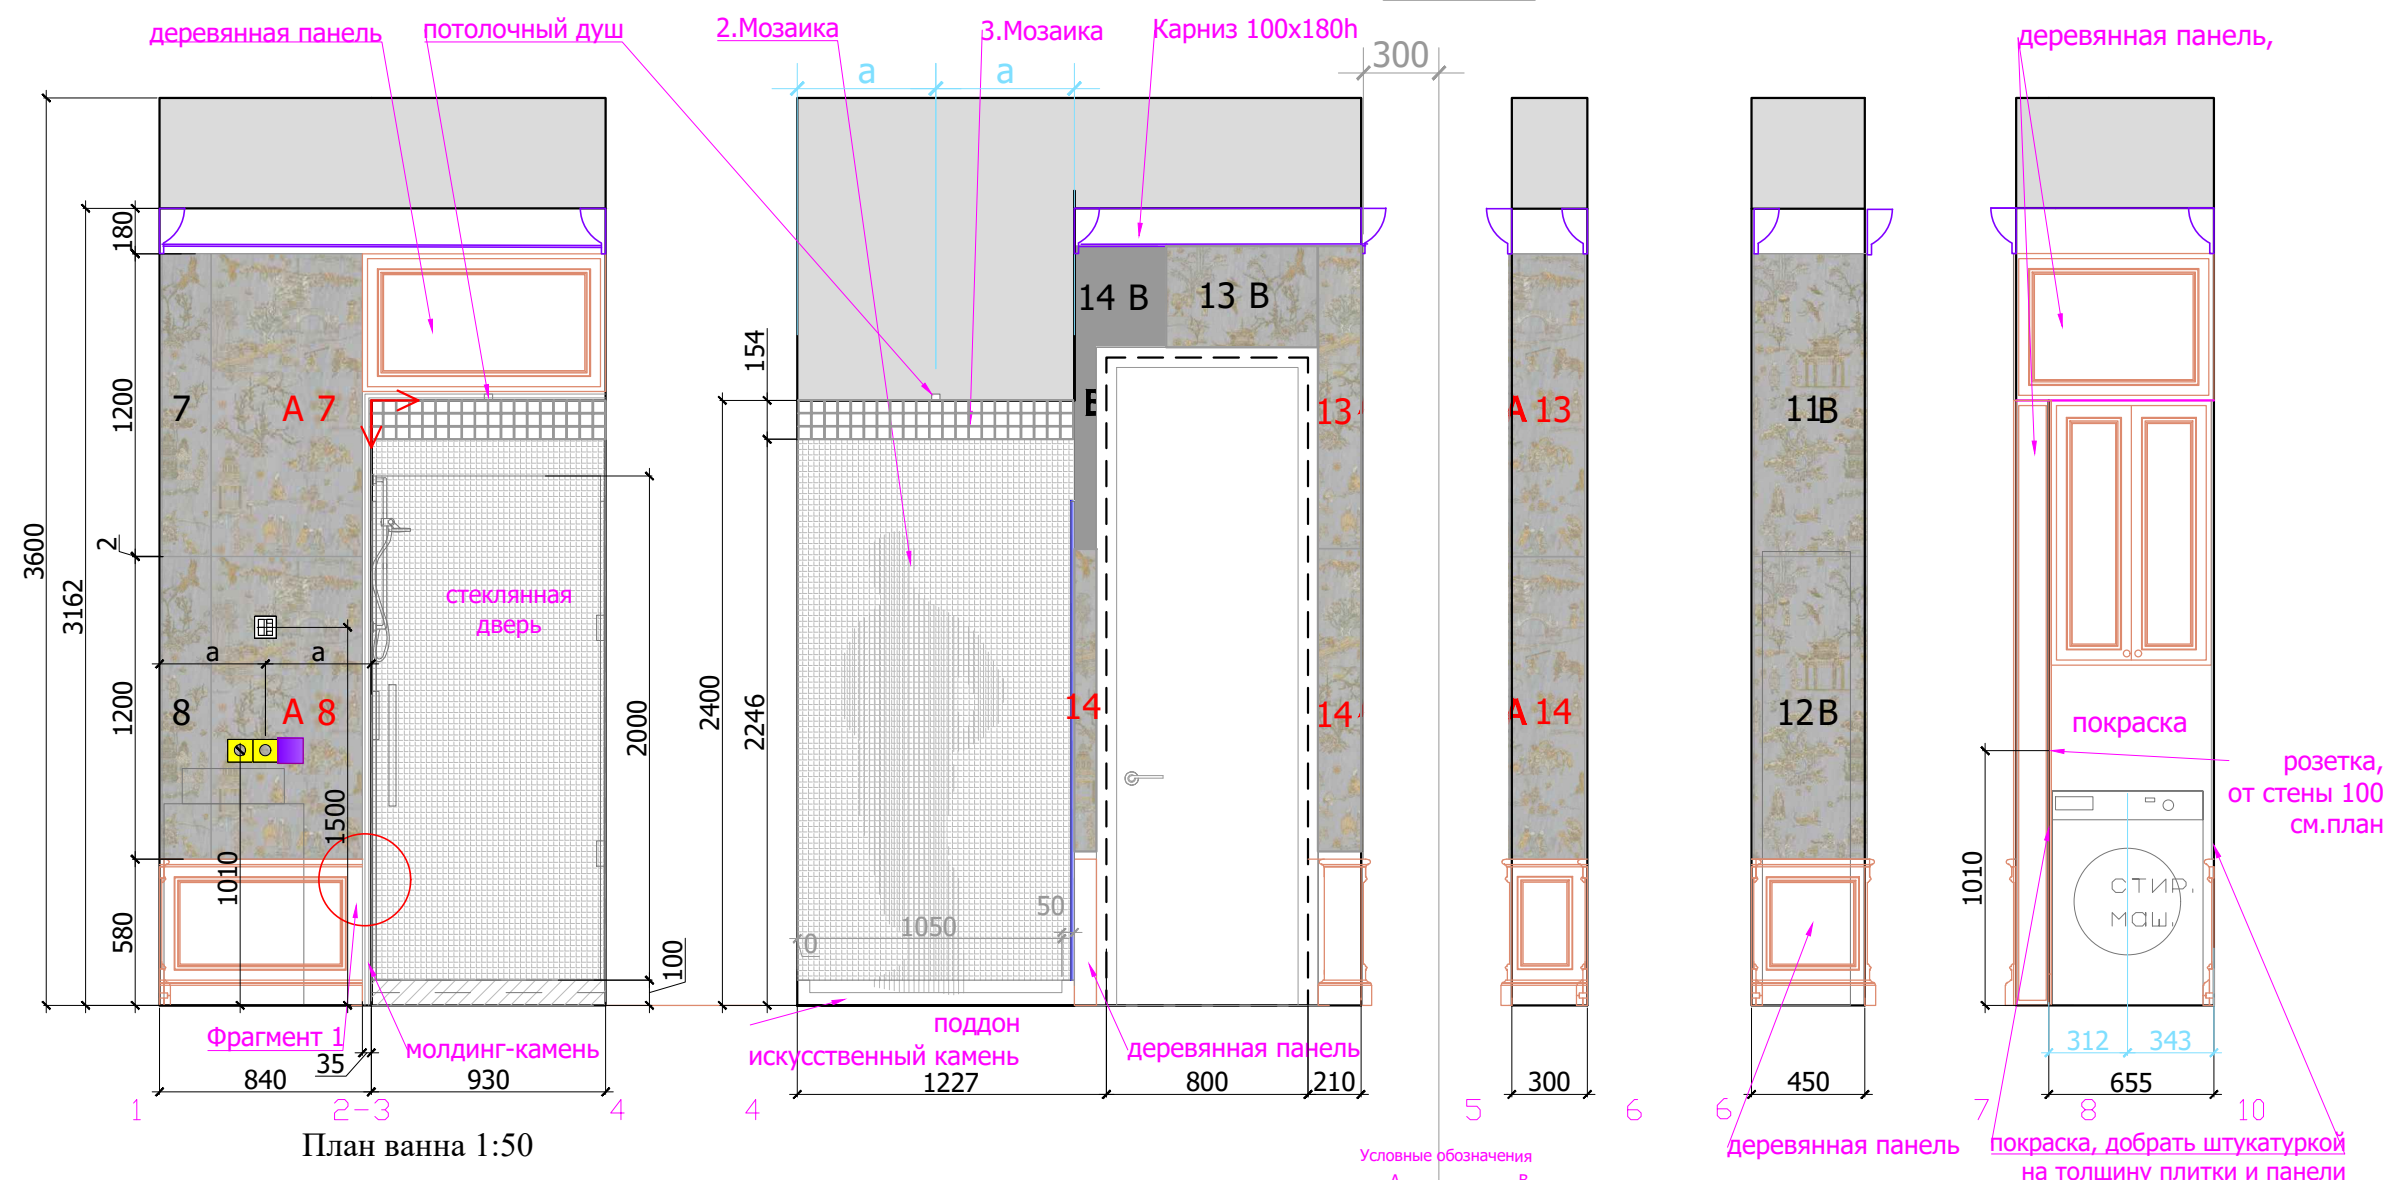

План ванна 1:50

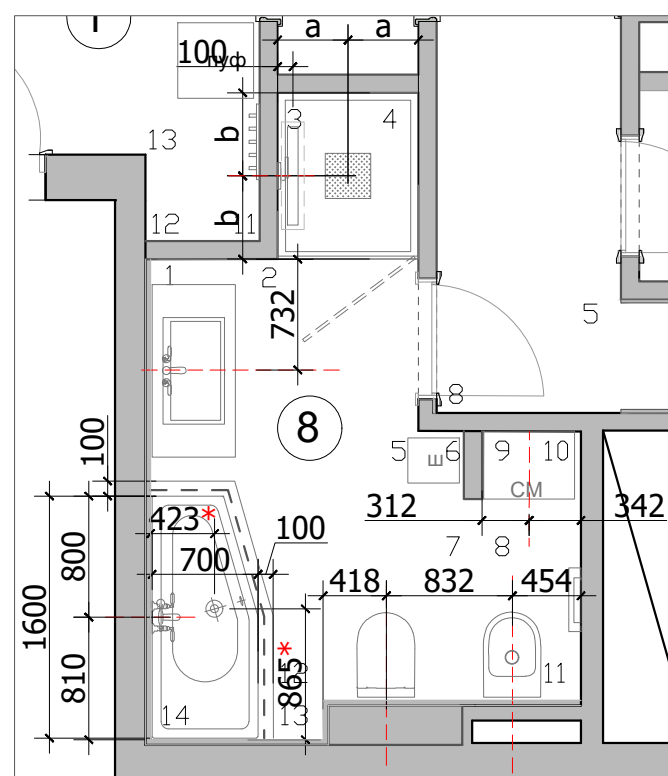

- Условные обозначения:
- INT Интернет розетка.
 - TEL Телефонная розетка
 - TV Телевизионная розетка
 - Выключатель 1-х клавишный
 - Выключатель 2-х клавишный
 - Силовая розетка
 - Розетка для техники. Мощность согласно тех.картам оборудования
 - Пульт кондиционера
 - Выключатель теплого пола
 - Вывод электрический
 - Кнопочная панель управления

Условные обозначения



- 1. Плитка A 1200x600 - 14 шт. B 1200x600 - 14 шт.

Плитка разложена с учетом шва 2 мм и толщиной 10 мм
Рисунок плитки переходит от одной к другой

- 2. Мозаика модуль 30x30 (1,5x1,5) - 7 м2
- 3. Мозаика 5x5 - 0,5 м2
- Начало раскладки
- Зеркало состаренное - 2,0 м2
- Покраска - 5м2
- Карниз-гипс - 12 п/м

При монтаже карниза учесть толщину плитки и деревянные панели
Деревянные панели - 11 п/м
При изготовлении панелей см. тех. карту сантехнического оборудования
*Количество материалов дано без запаса.

Изменено 16.11.21