

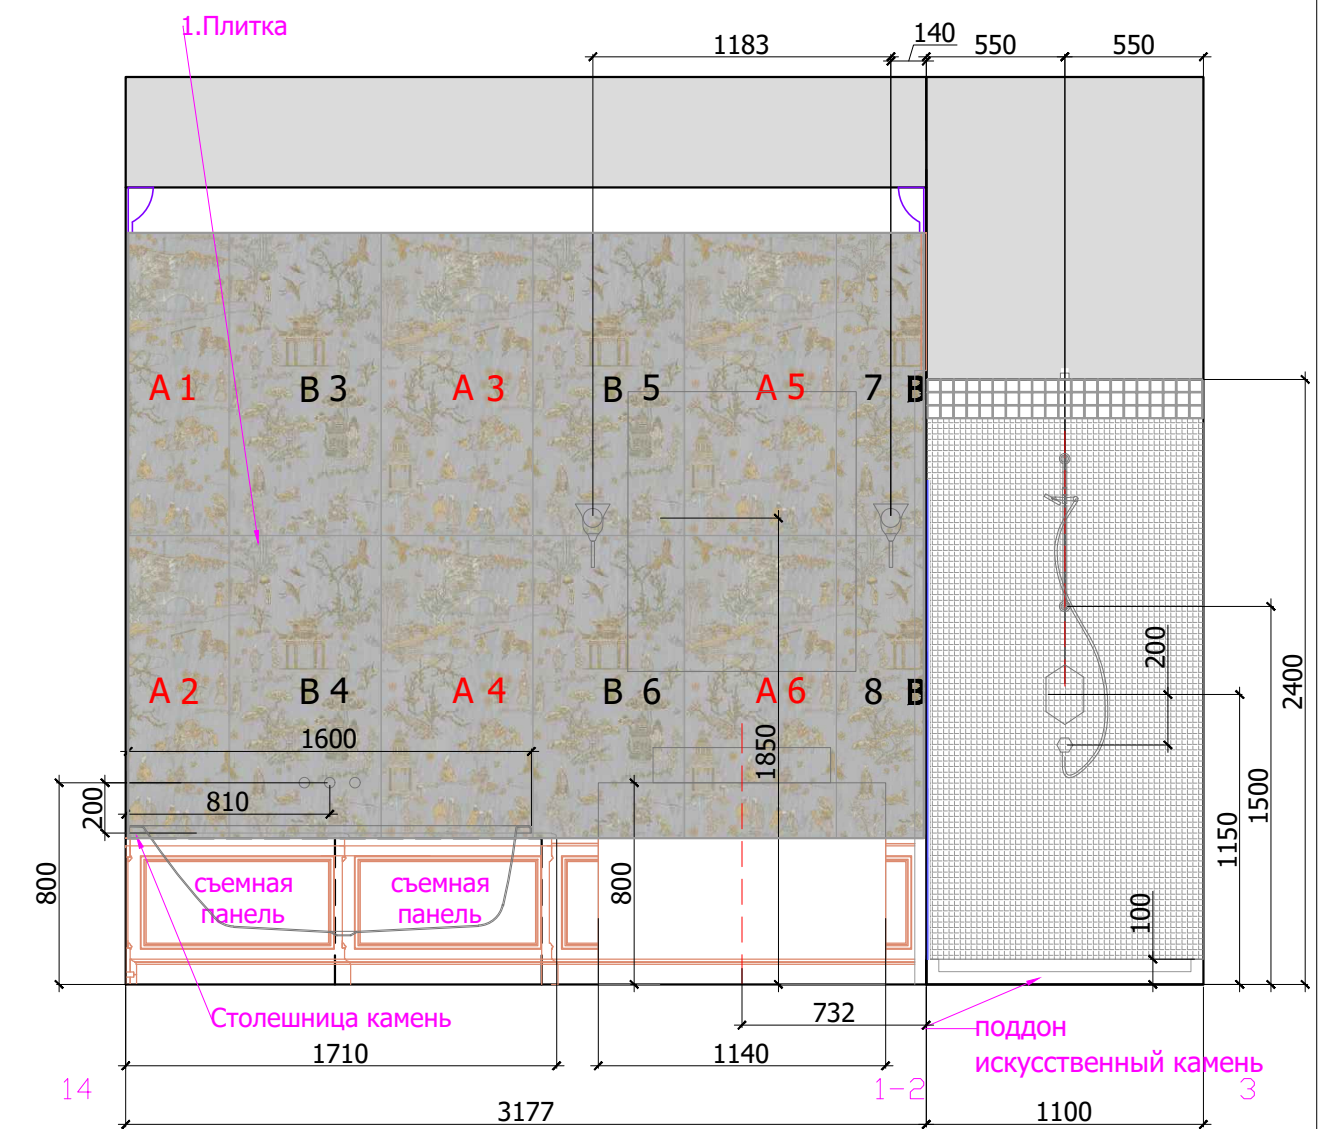


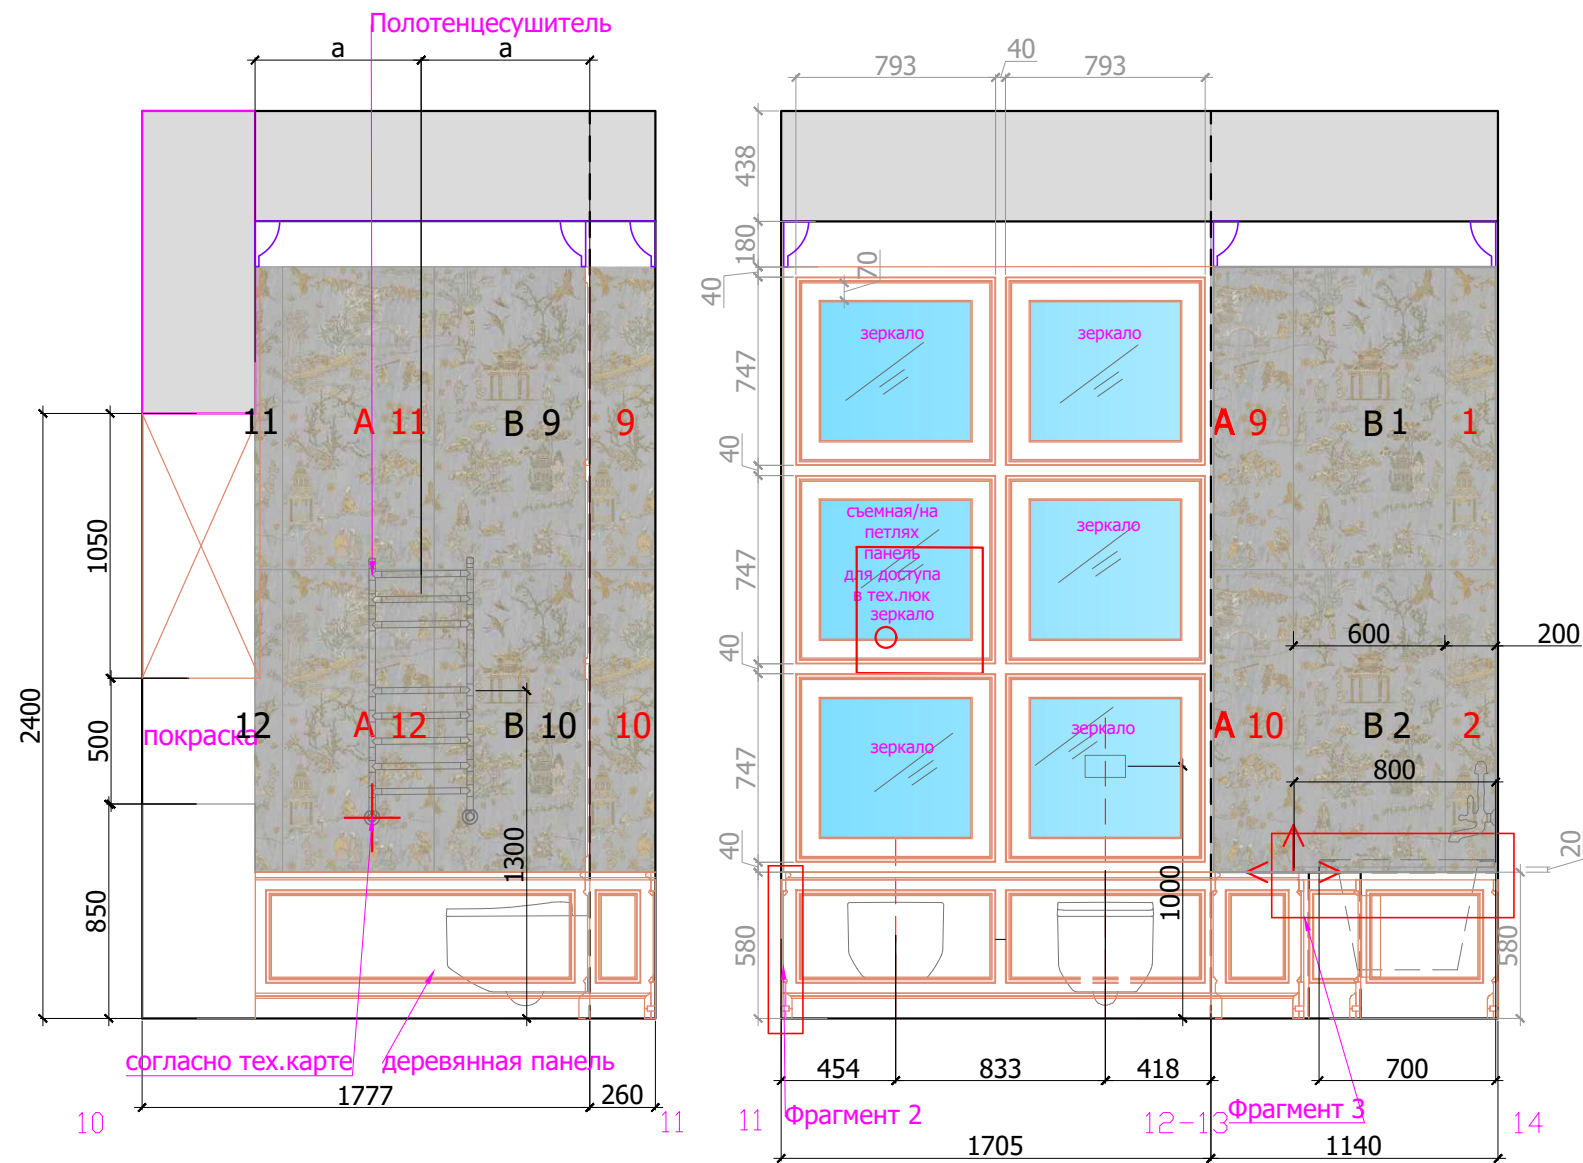

План ванна 1:50

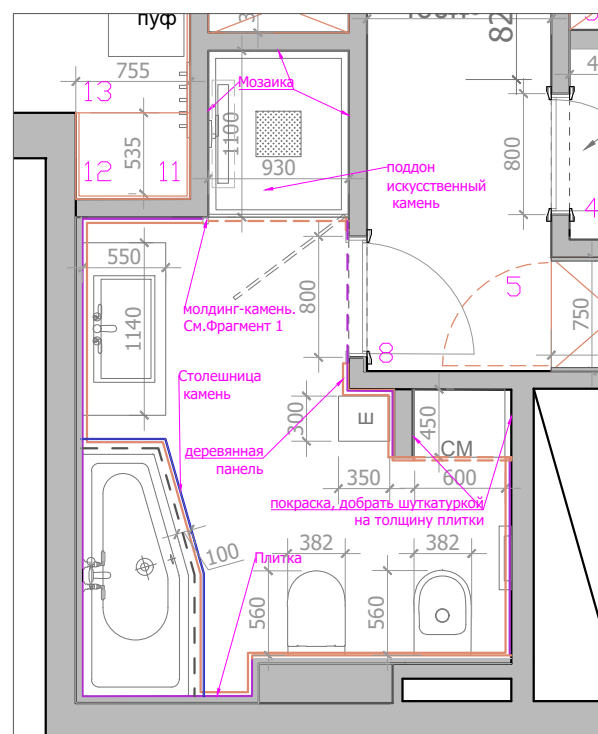

- Зона деревянных панелей
- Зона Столешницы-камень
- Зона плитки

- Условные обозначения
- А В
1. Плитка
А 1200x600 - 14 шт.
В 1200x600 - 14 шт.

Плитка разложена с учетом шва 2 мм и толщиной 10 мм
Рисунок плитки переходит от одной к другой

2. Мозаика модуль 30x30 (1,5x1,5) - 7 м2
3. Мозаика 5x5 - 0,5 м2
- Начало раскладки
- Зеркало состаренное - 2,0 м2
- Покраска - 5 м2
- Карниз-гипс - 12 п/м

При монтаже карниза учесть толщину плитки и деревянные панели

Деревянные панели - 11 п/м

При изготовлении панелей см. тех. карту сантехнического оборудования

*Количество материалов дано без запаса.

Изменено 16.11.21