

Разработка дизайн-проекта интерьера в частной квартире

Рабочая документация. Раздел "Интерьеры"




Москва, 2021 г.

Ведомость рабочих чертежей основного комплекта


Лист	Наименование	Примечание
1	Общие данные	
2	Обмерный план	
3	Демонтажный план	
4	План монтируемых конструкций	
5	План расстановки мебели и оборудования	
6	Схема привязки сантехнического оборудования	
7	Экспликация заполнения дверных проемов	
8	План напольных покрытий	
9	Схема расположения напольных плинтусов	
10	План потолка	
11	Схема расположения карнизов потолочных	
12	Схема привязки осветительных приборов	
13	Схема управления освещением	
14	Схема расположения розеток. Ведомость выключателей и розеток	
15	Схема теплых полов	
16	Развертки стен Прихожая №1	
17	Развертки стен Кладовая №2	
18	Развертки стен Кухня-гостиная №3	
19	Развертки стен Кухня-гостиная №3	
20	Развертки стен Гардеробная № 4	
21	Развертки стен Спальня №5	
22	Развертки стен СУ №6	
23	Ведомости отделочных материалов	

	Общие данные	Лист 1
---	---------------------	---------------

Обмерный план

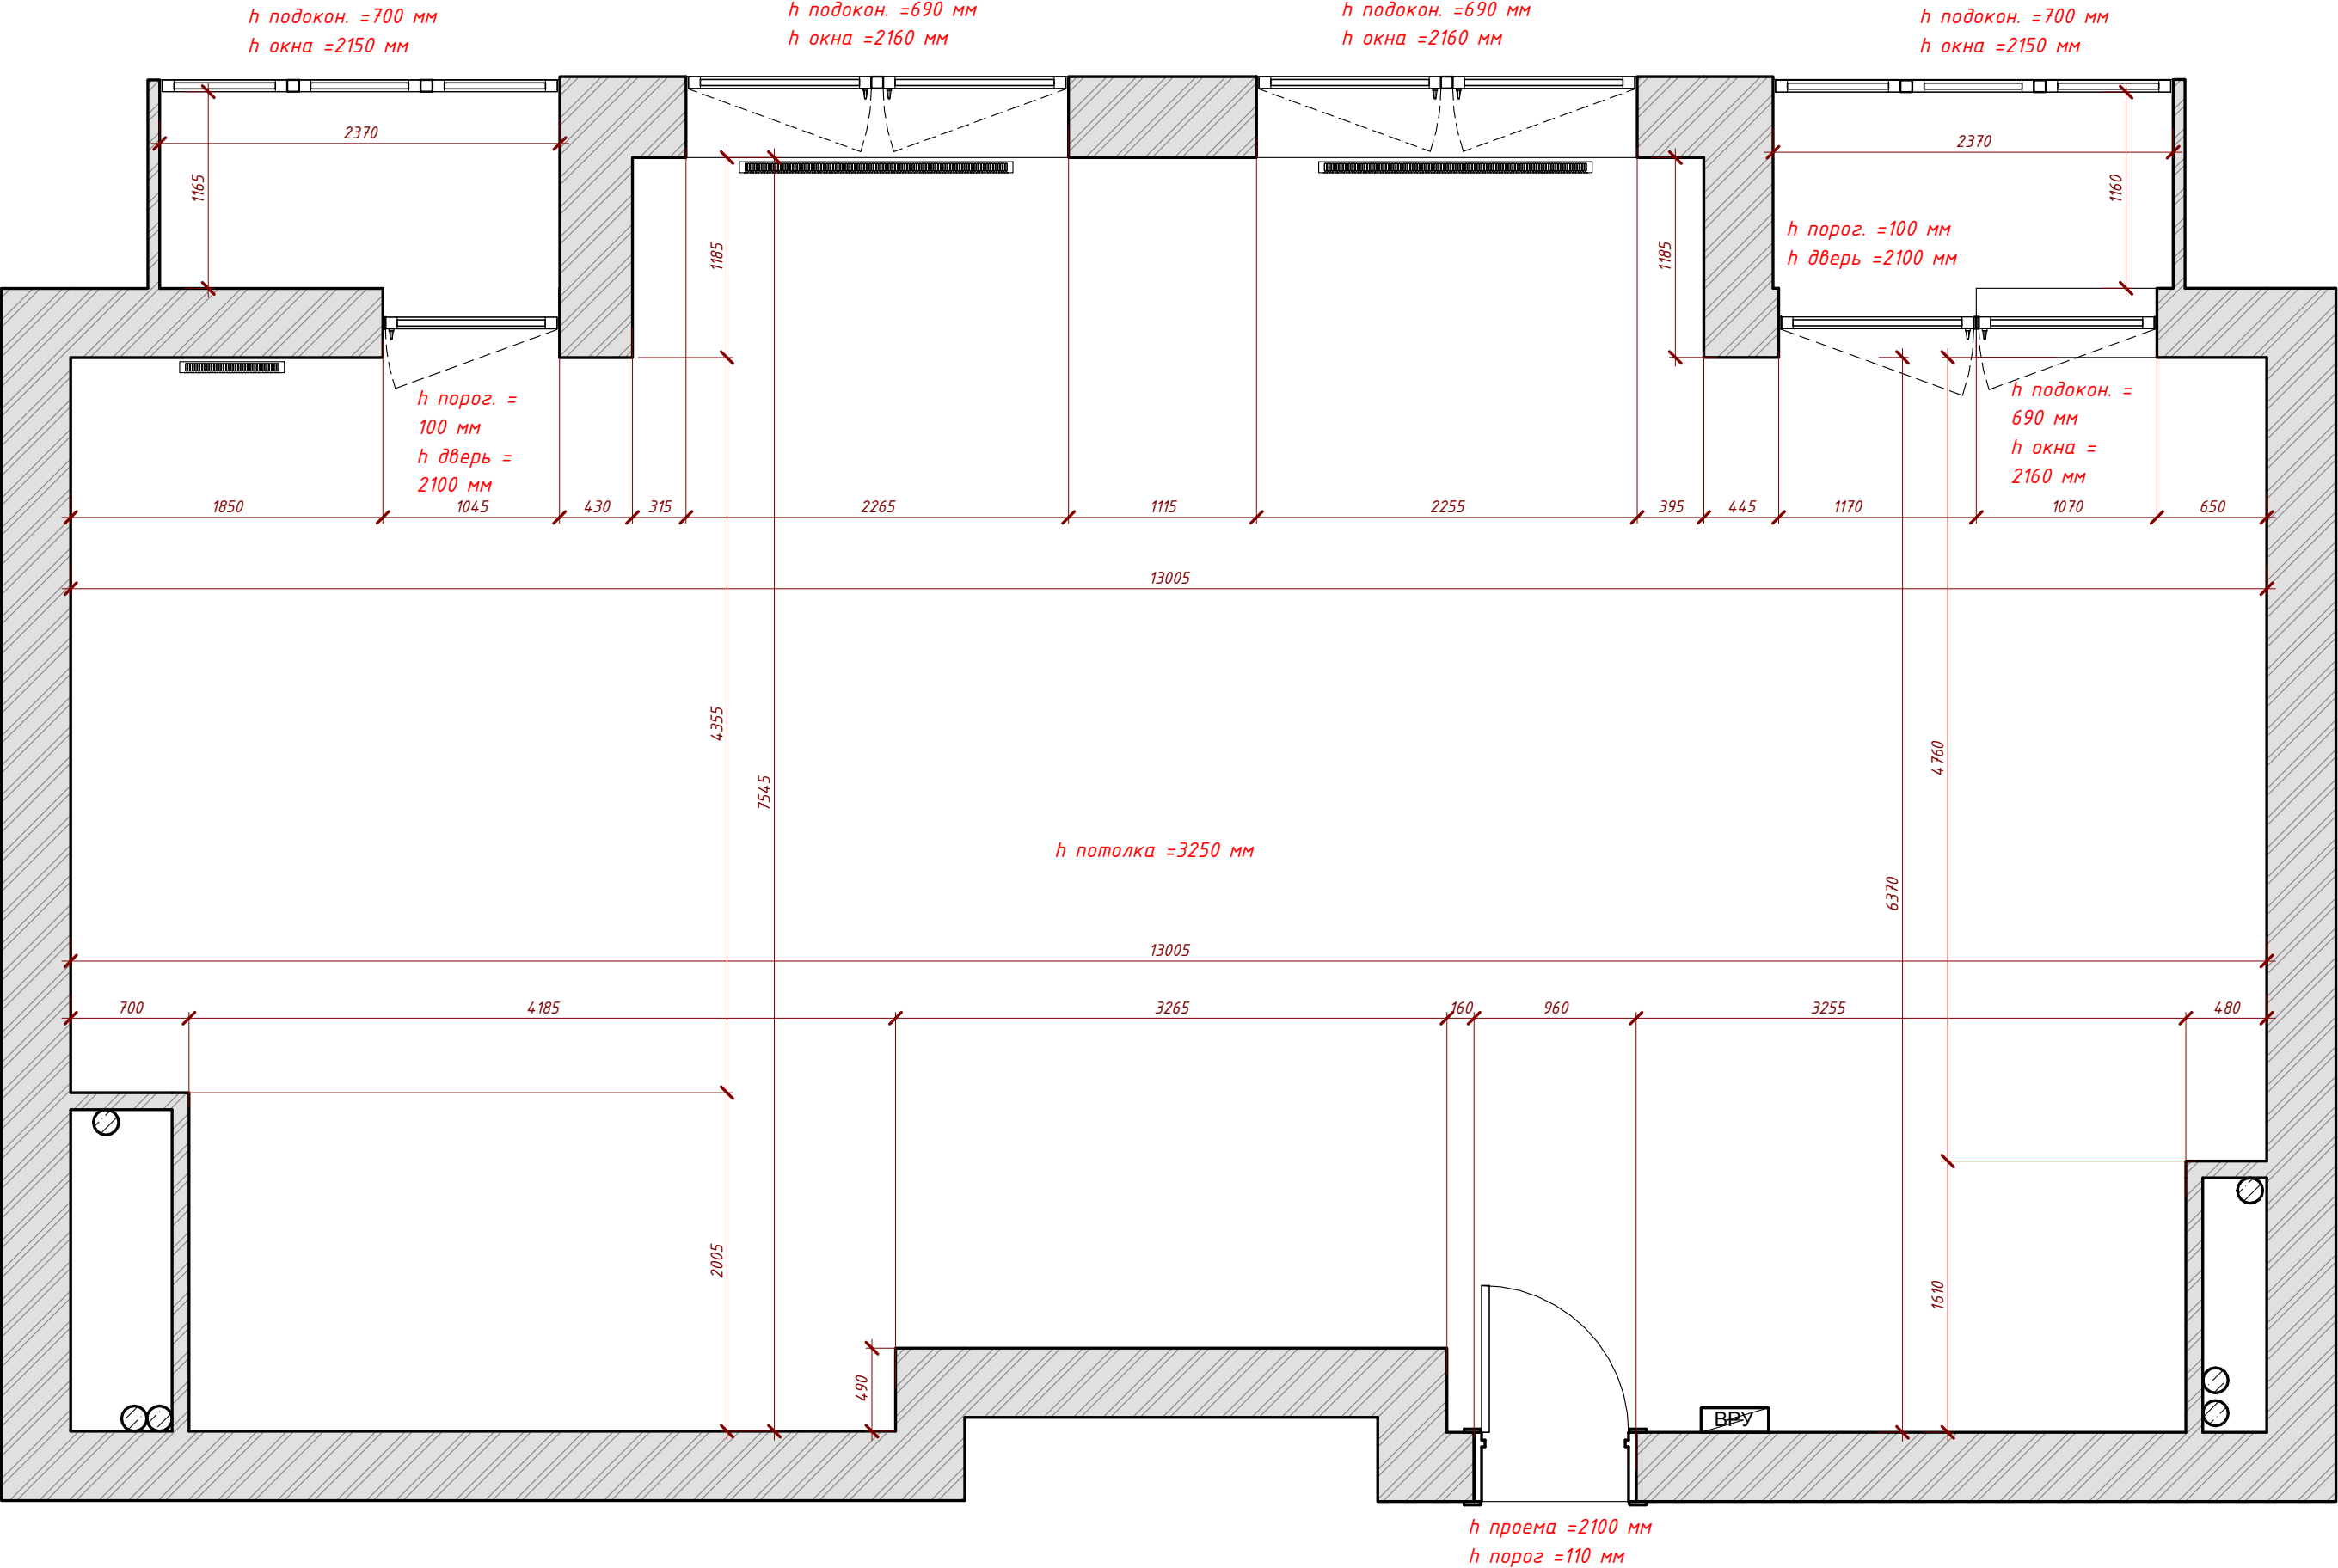

Согласовано		Взам. инв. №	
Подп. и дата		Инв. № подл.	

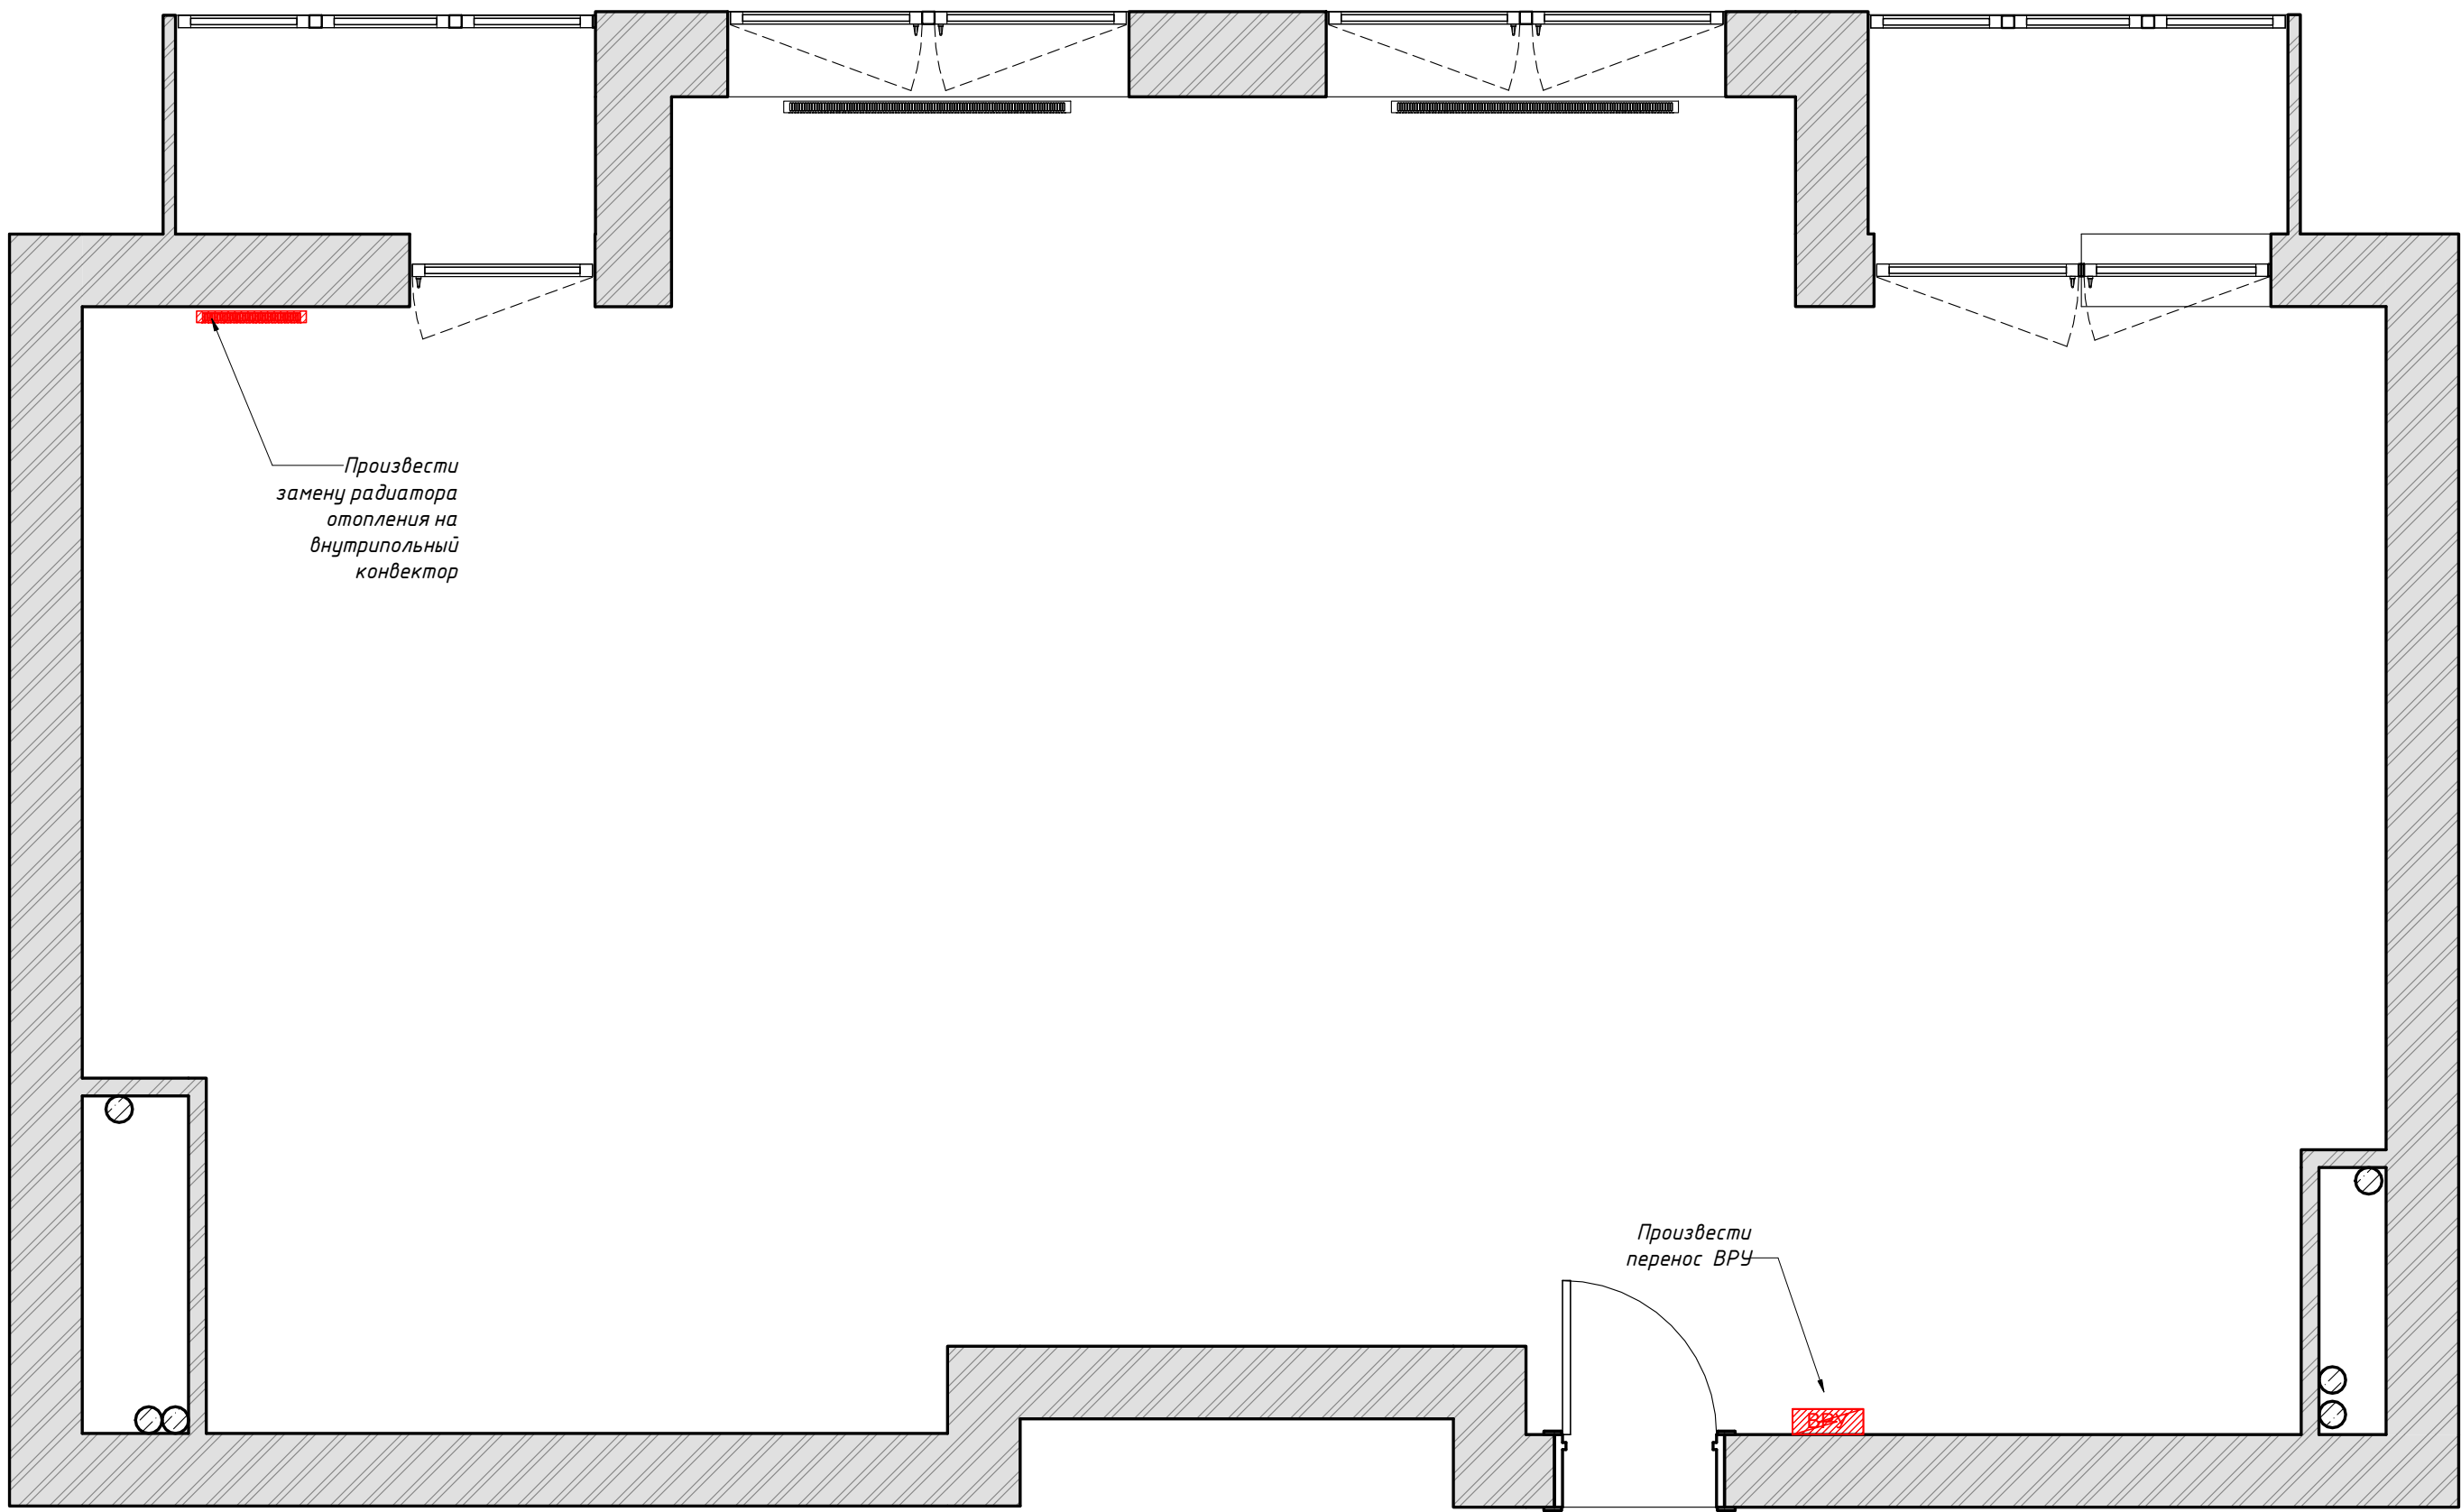

Согласовано				Взам. инв. №	
				Подп. и дата	
				Инв. № подл.	


Монтажный план

Условные обозначения

 - монтируемые перегородки
короба 2 слоя ГКЛВ

 - монтируемые перегородки общая толщ. 120 мм.
штукатурка 10 мм. + **блоки 100 мм.** +
штукатурка 10 мм.

На плане монтажа Размеры даны без учета штукатурки.

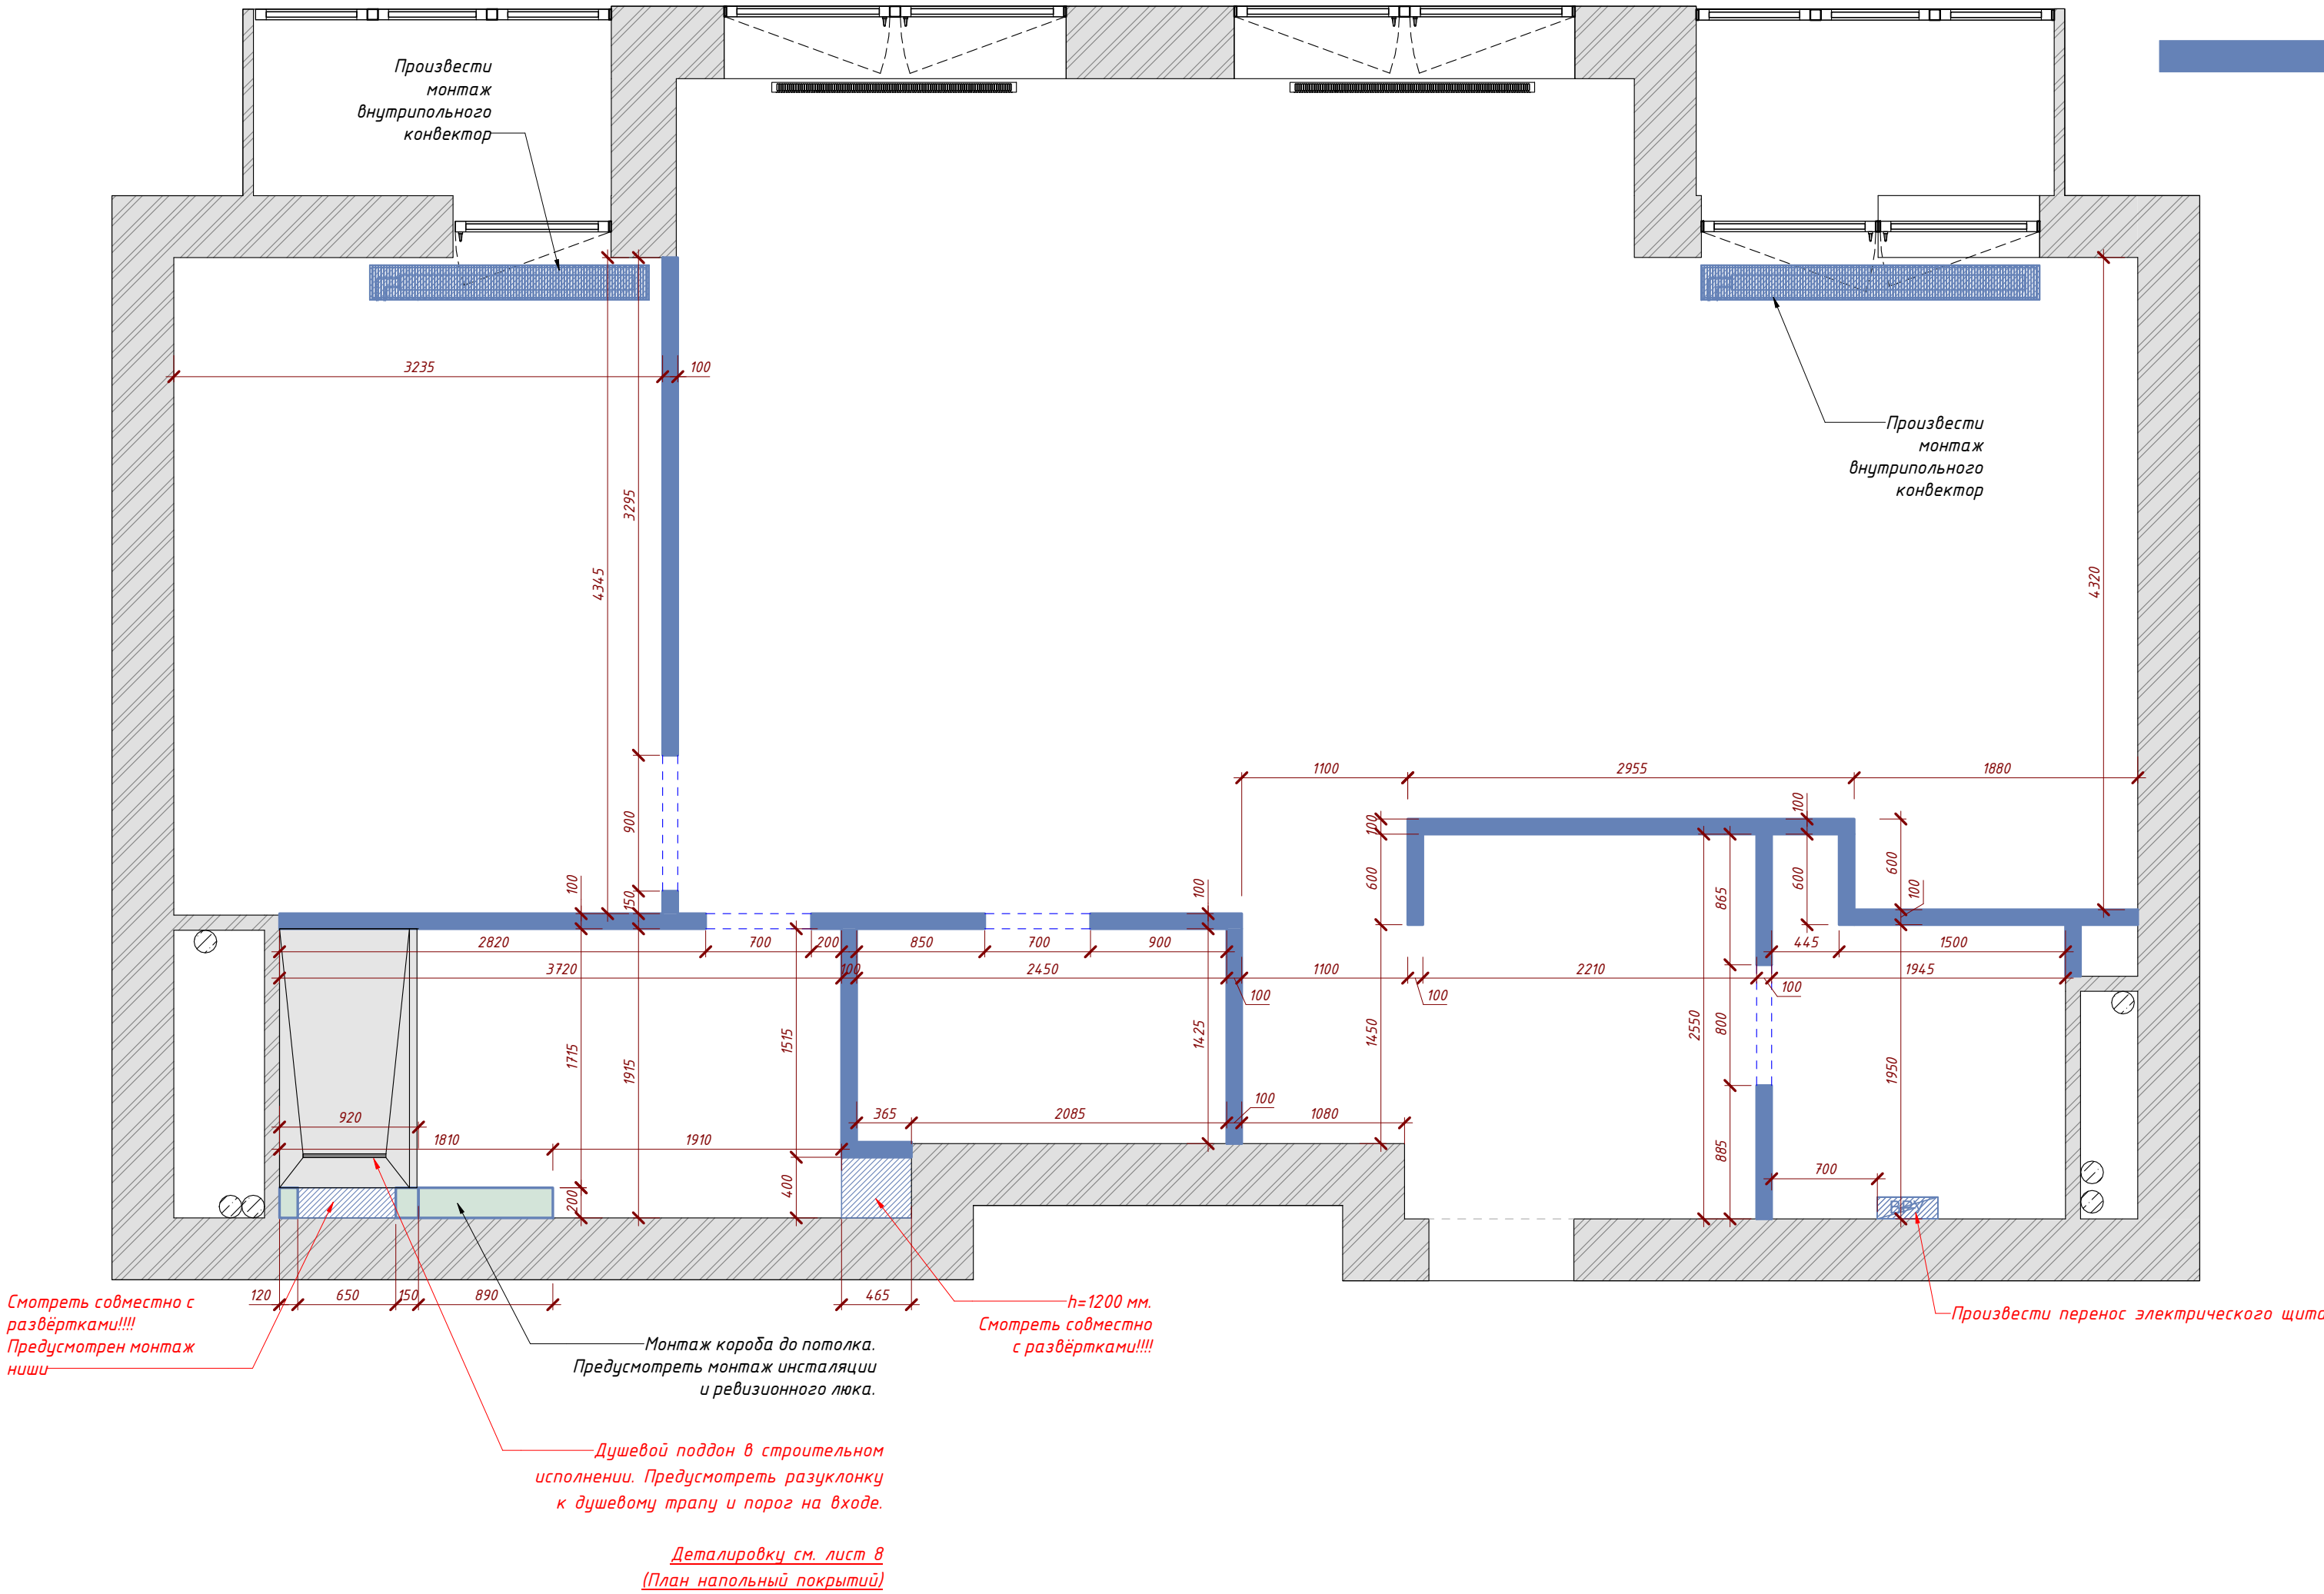


Примечания

1. Монтаж стен произвести до потолка.
2. **Высота межкомнатных дверных проемов 2500 мм. от цоколя чистового пола.**
3. За отметку 0.000 принят уровень чистового пола
4. **Размеры даны без учета штукатурки.**
5. Данный лист см. с остальными листами.
6. **Предусмотреть монтаж плинтуса скрытого монтажа Pro Design Universal**

Экспликация помещений		
№	Наименование	Площадь, м ²
1	Прихожая	7,4
2	Кладовая	3,9
3	Кухня-гостиная	47,2
4	Гардеробная	3,4
5	Спальня	13,8
6	СЧ	6,6
		82,3

План расстановки мебели и оборудования

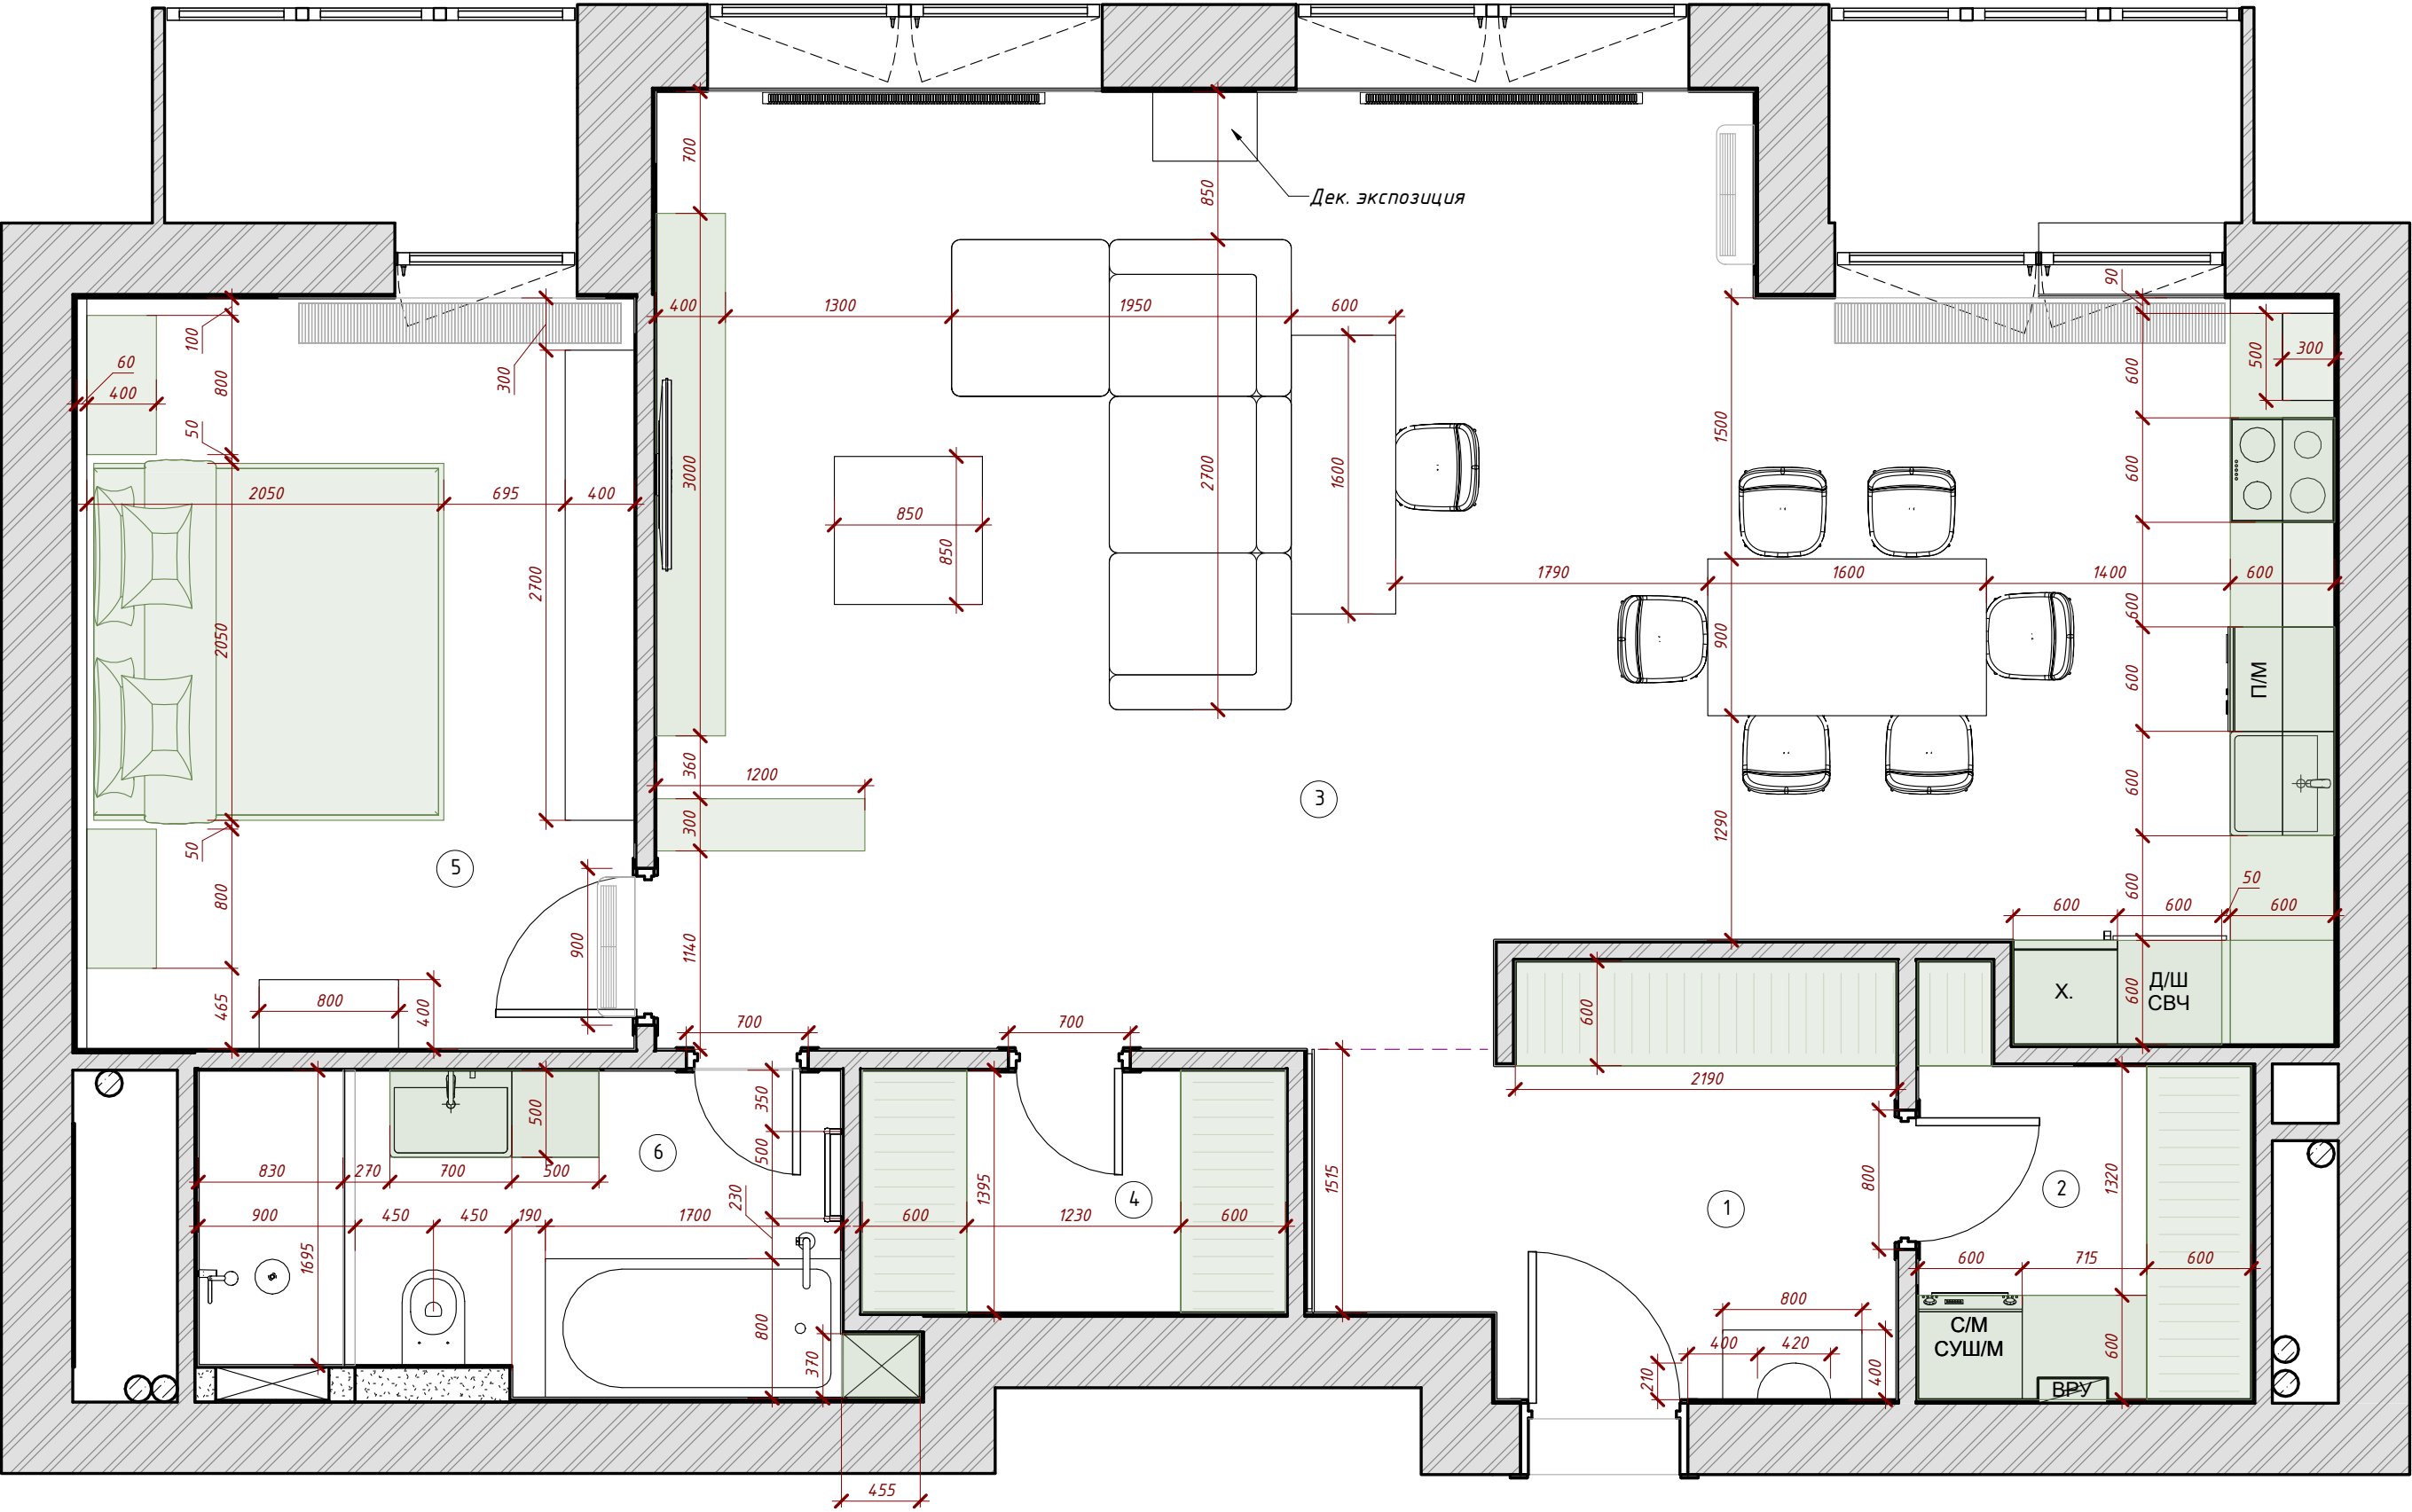


Условные обозначения:

- Готовое изделие
- Мебель по индивидуальным размерам на заказ

Примечание

- 1. Мебель и оборудование показаны условно.
- 2. Изготовление встроенной мебели (кухонный гарнитур, шкафы) производить строго только после контрольных обмеров фирмой-производителем работ.

Экспликация помещений			
№	Наименование	Площадь, м ²	
1	Прихожая	7,4	
2	Кладовая	3,9	
3	Кухня-гостиная	47,2	
4	Гардеробная	3,4	
5	Спальня	13,8	
6	СУ	6,6	
		82,3	

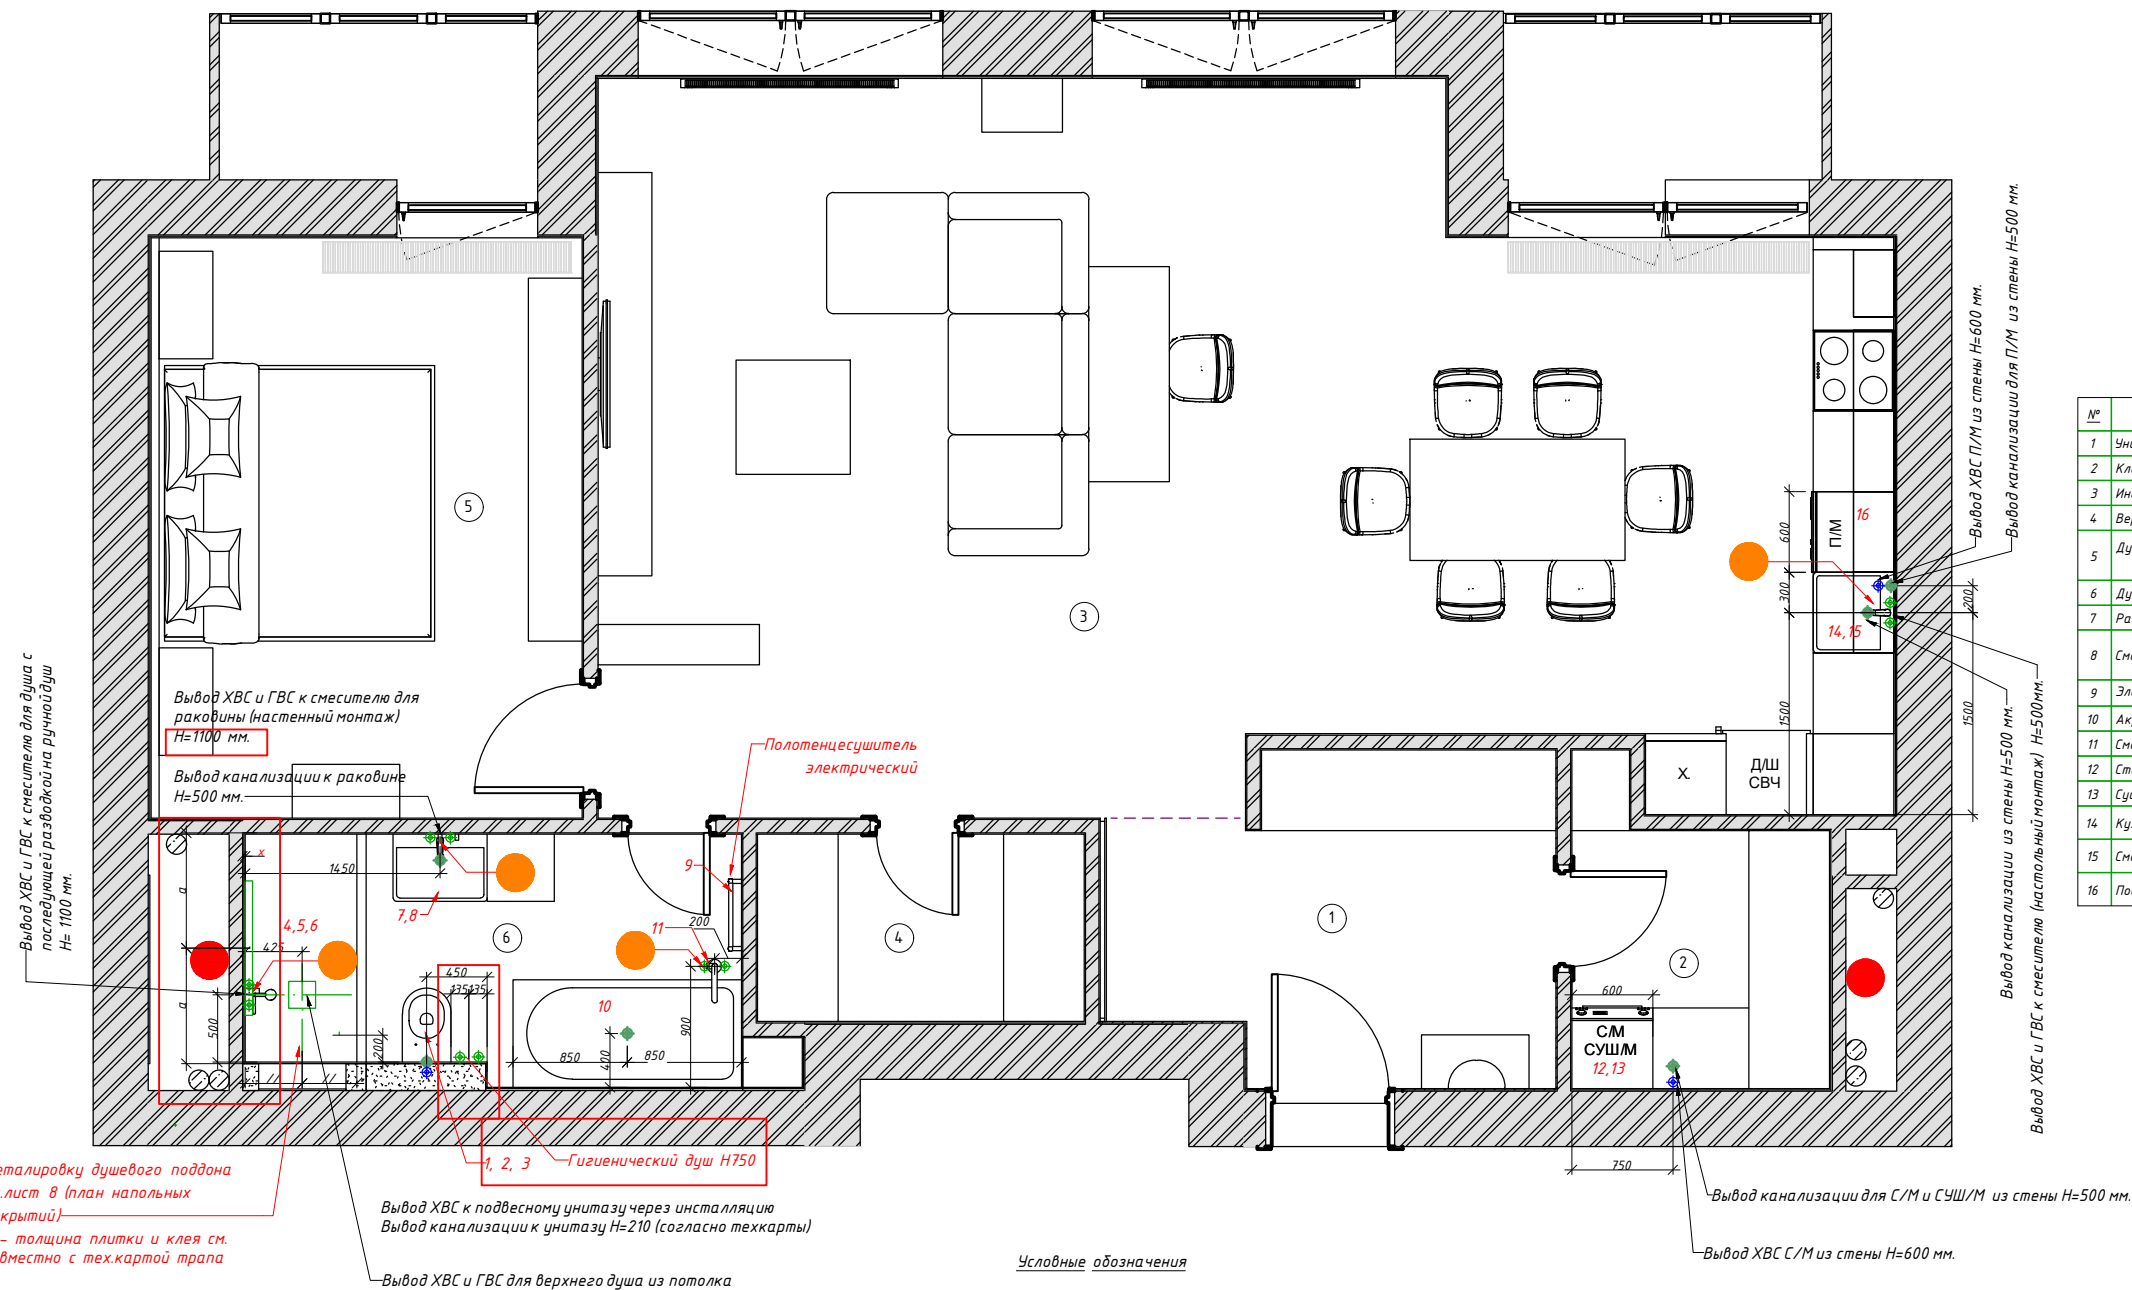


№	Наименование	Прим.
1	Унитаз подвесной	
2	Клавиша смыва	
3	Инсталляция для унитаза	
4	Верхний душ	
5	Душевой гарнитур	
6	Душевой лоток	
7	Раковина накладная	
8	Смеситель для раковины	
9	Электрический полотенцесушитель	
10	Акриловая ванна	
11	Смеситель для ванны напольный	
12	Стиральная машина	
13	Сушильная машина	
14	Кухонная мойка	
15	Смеситель на кухонную мойку	
16	Посудомоечная машина	

- Условные обозначения
- ❖ Холодная вода
 - ❖ Горячая вода
 - ❖ Канализация
 - Лючок для доступа к стоякам установить по месту
 - Предусмотреть подключение проточных нагревателей, точное месторасположение определить в ходе авторского надзора

- Примечание:
- Прокладку всех коммуникаций вести скрыто.
 - Точную привязку высот определить по месту, после приобретения конкретных моделей сантехнического оборудования.
 - Схему подключения всего оборудования выполнить строго в соответствии техническими характеристиками моделей душевой стойки, крана, унитаза, полотенцесушителя и т.д. непосредственно после приобретения конкретных моделей
 - Предусмотреть монтаж фильтра грубой очистки
 - Предусмотреть монтаж ревизионных люков

Экспликация помещений		
№	Наименование	Площадь, м ²
1	Прихожая	7,4
2	Кладовая	3,9
3	Кухня-гостиная	47,2
4	Гардеробная	3,4
5	Спальня	13,8
6	СЧ	6,6
		82,3


Маркировочный план

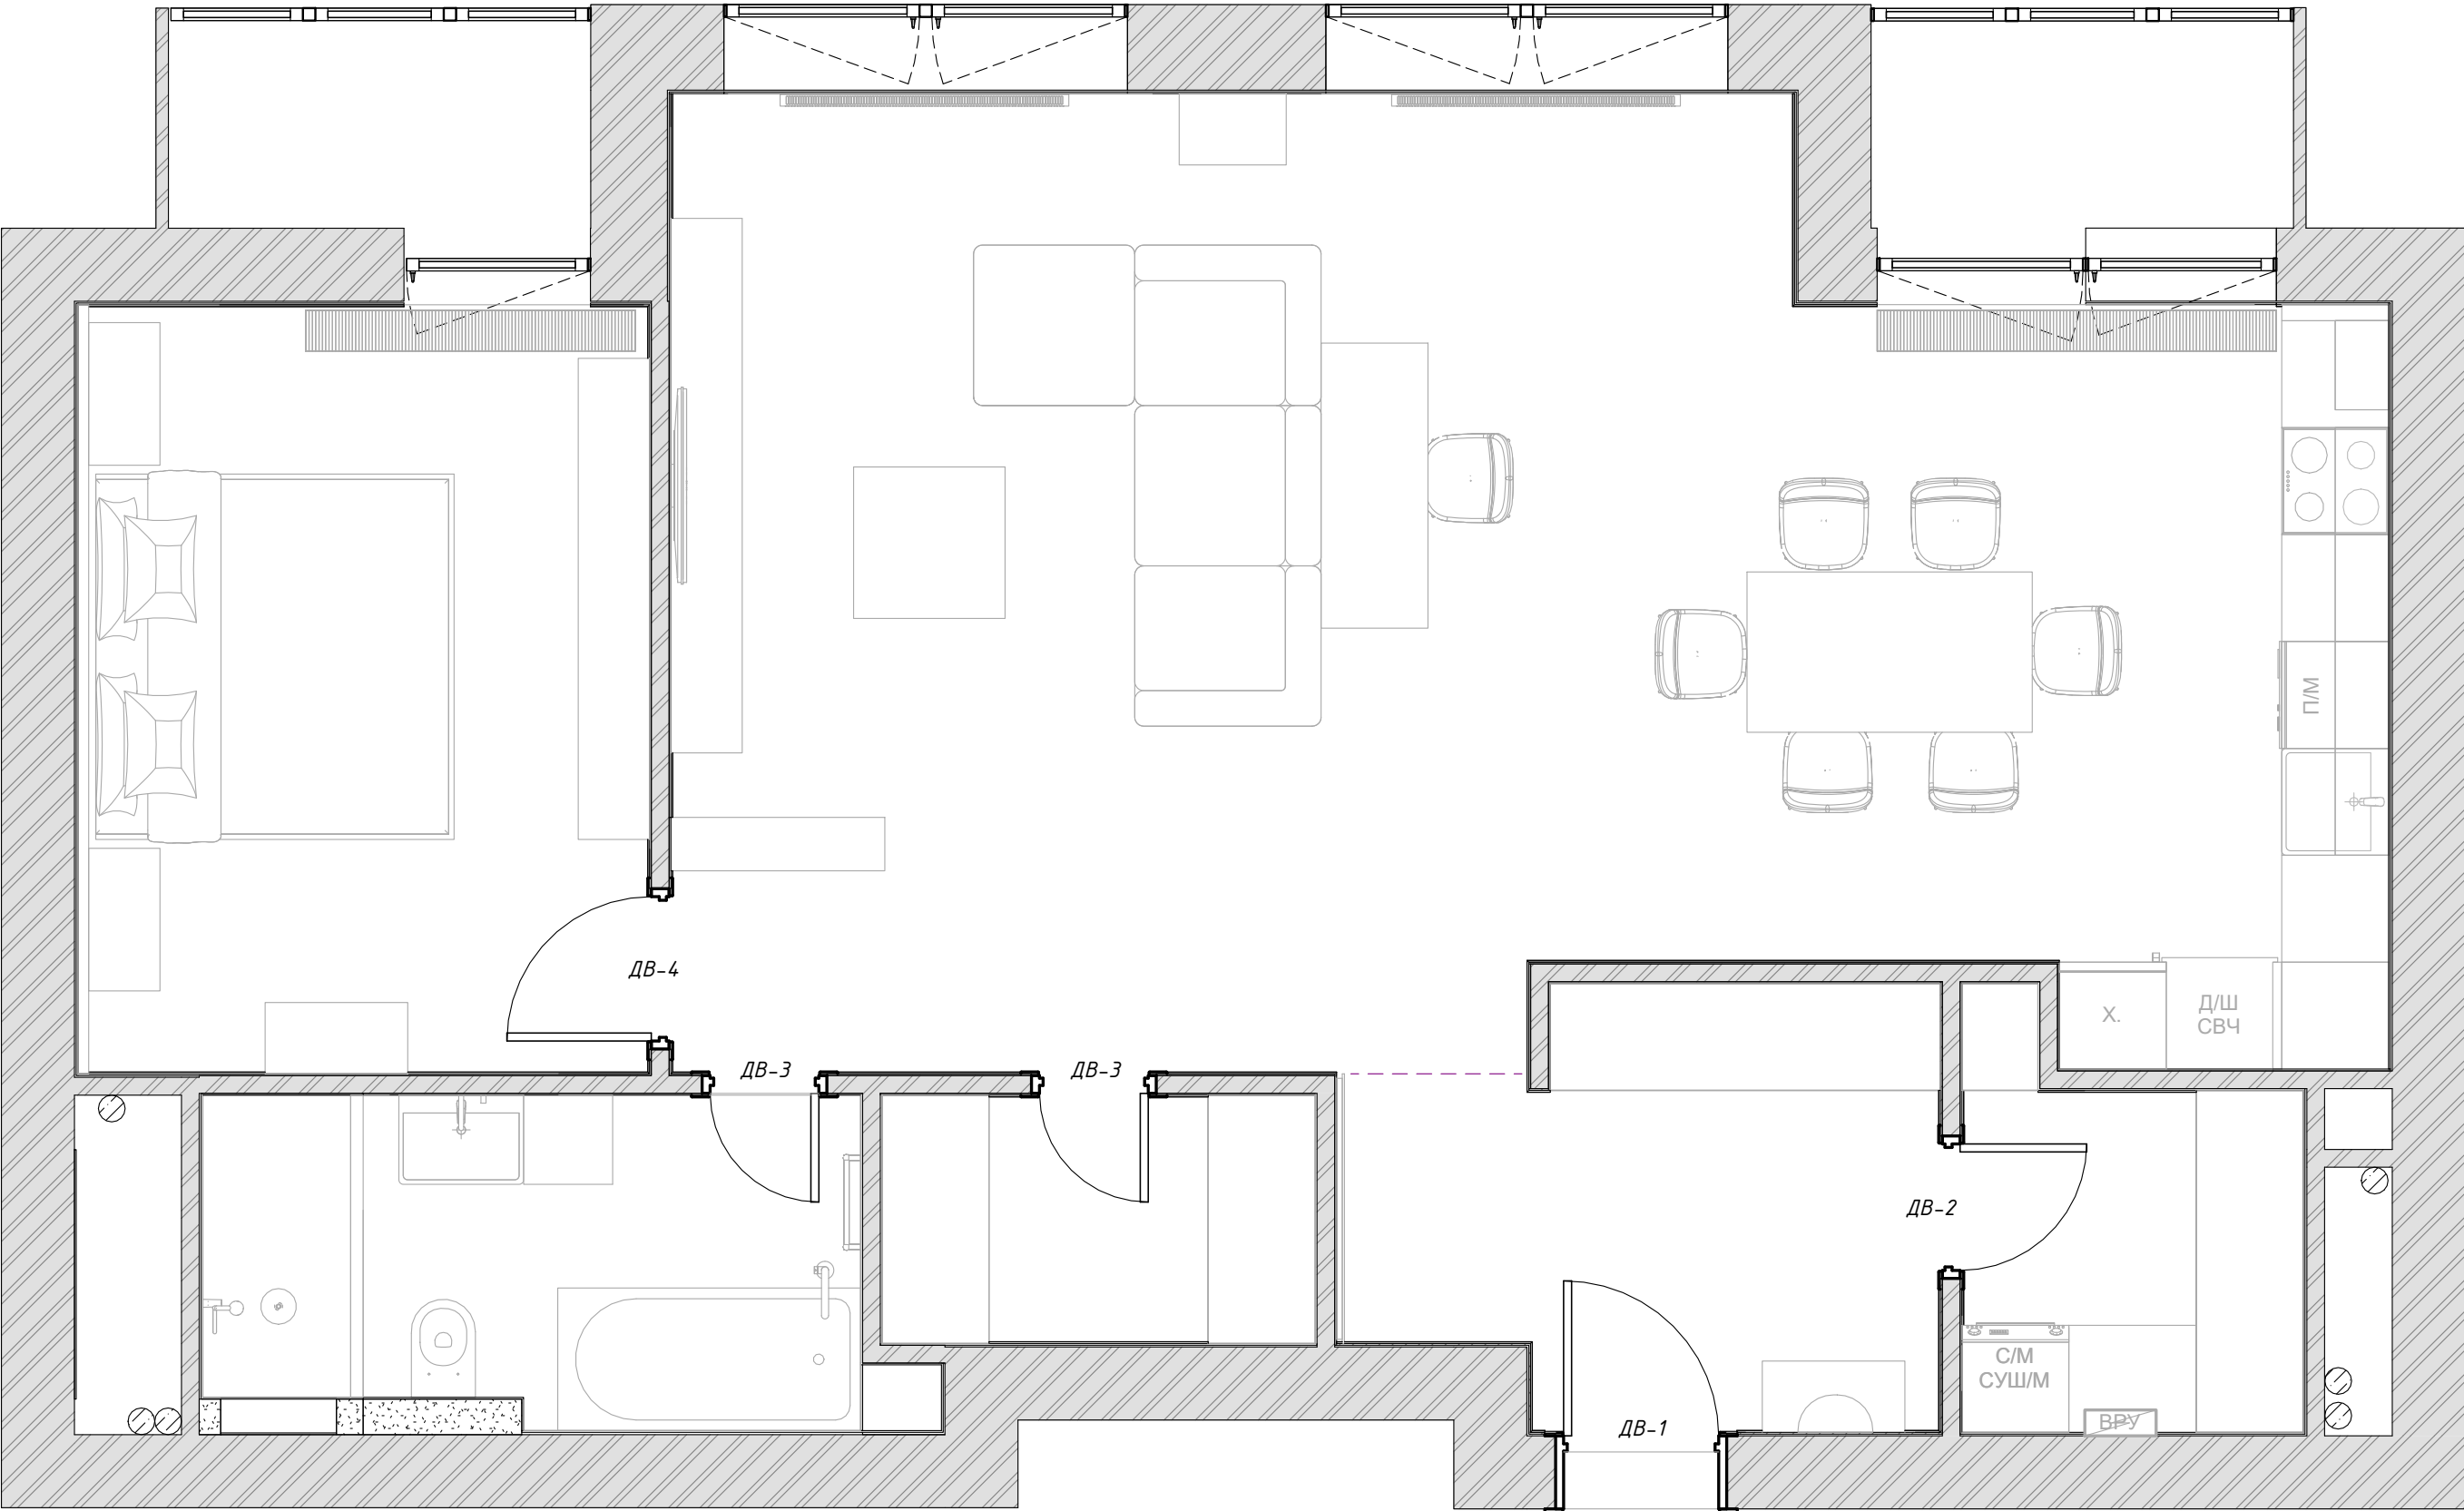


Экспликация заполнения дверных проемов

№	Наименование	Ширина проема	Высота проема	Кол-во
ДВ-1	Дверь входная глухая, правая	960	2100	1
ДВ-2	Дверь межкомнатная глухая, правая	800	2500	1
ДВ-3	Дверь межкомнатная глухая, правая	700	2500	2
ДВ-4	Дверь межкомнатная глухая, правая	900	2500	1

Согласовано			
Инв. № подл.	Подп. и дата	Взам. инв. №	

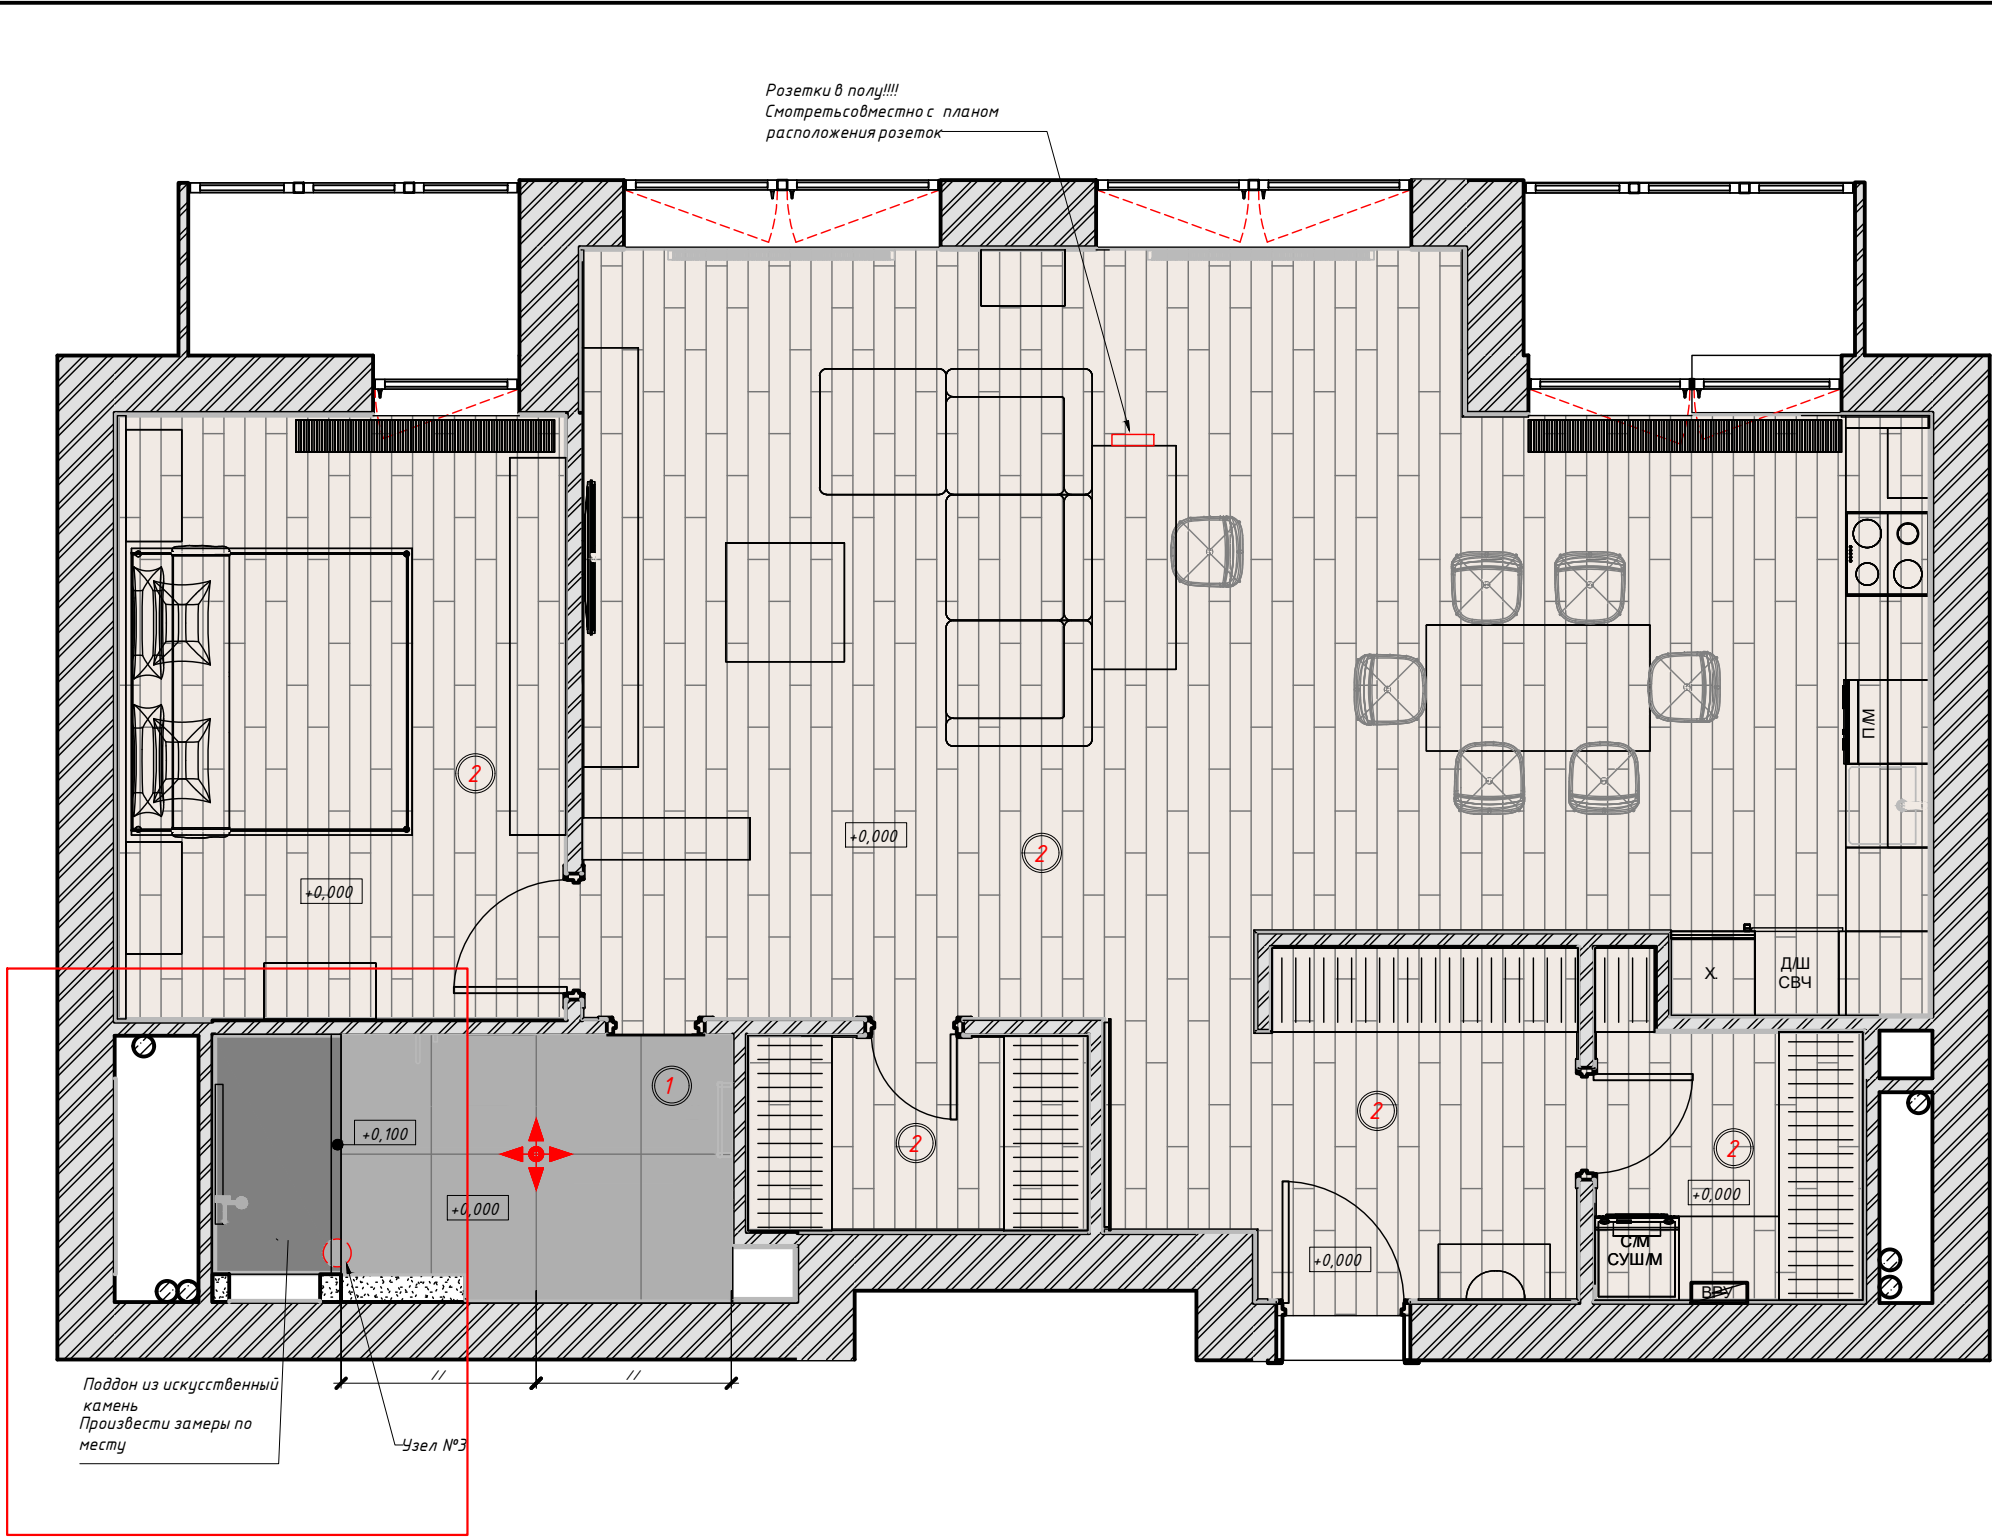

Экспликация помещений		
№	Наименование	Площадь, м²
1	Прихожая	7,4
2	Кладовая	3,9
3	Кухня-гостиная	47,2
4	Гардеробная	3,4
5	Спальня	13,8
6	СЧ	6,6
		82,3

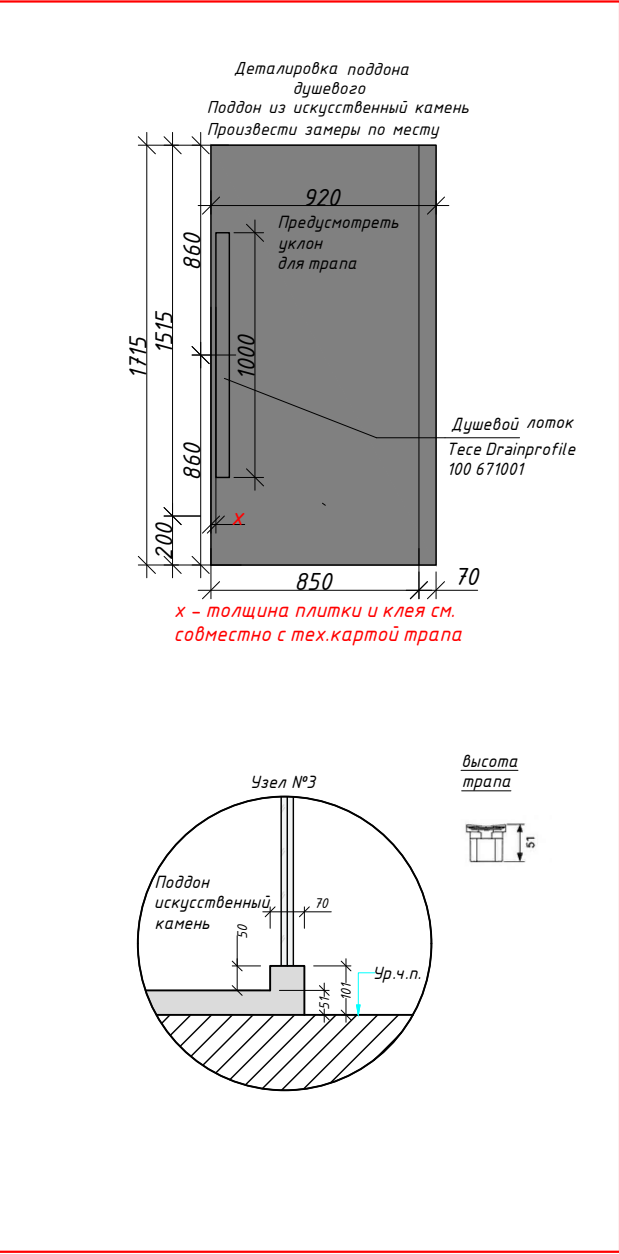


ПРИМЕЧАНИЯ:

- За отметку 0.000 принят уровень чистого пола.
- Стык напольных покрытий осуществлять строго по центру дверного полотна.
- Стык инженерной доски и керамогранита осуществлять через пробковый компенсатор Эм, тонированный в цвет доски

Экспликация напольных покрытий		
Поз.	Наименование	Площадь
1	(СЧ №6) - Керамогранит 1500х750 мм.	5,5
2	(ОСНОВНЫЕ ПОМЕЩЕНИЯ) - Инженерная доска	76,16

Экспликация помещений		
№	Наименование	Площадь, м ²
1	Прихожая	7,4
2	Кладовая	3,9
3	Кухня-гостиная	47,2
4	Гардеробная	3,4
5	Спальня	13,8
6	СЧ	6,6
		82,3


Схема расположения напольных плинтусов

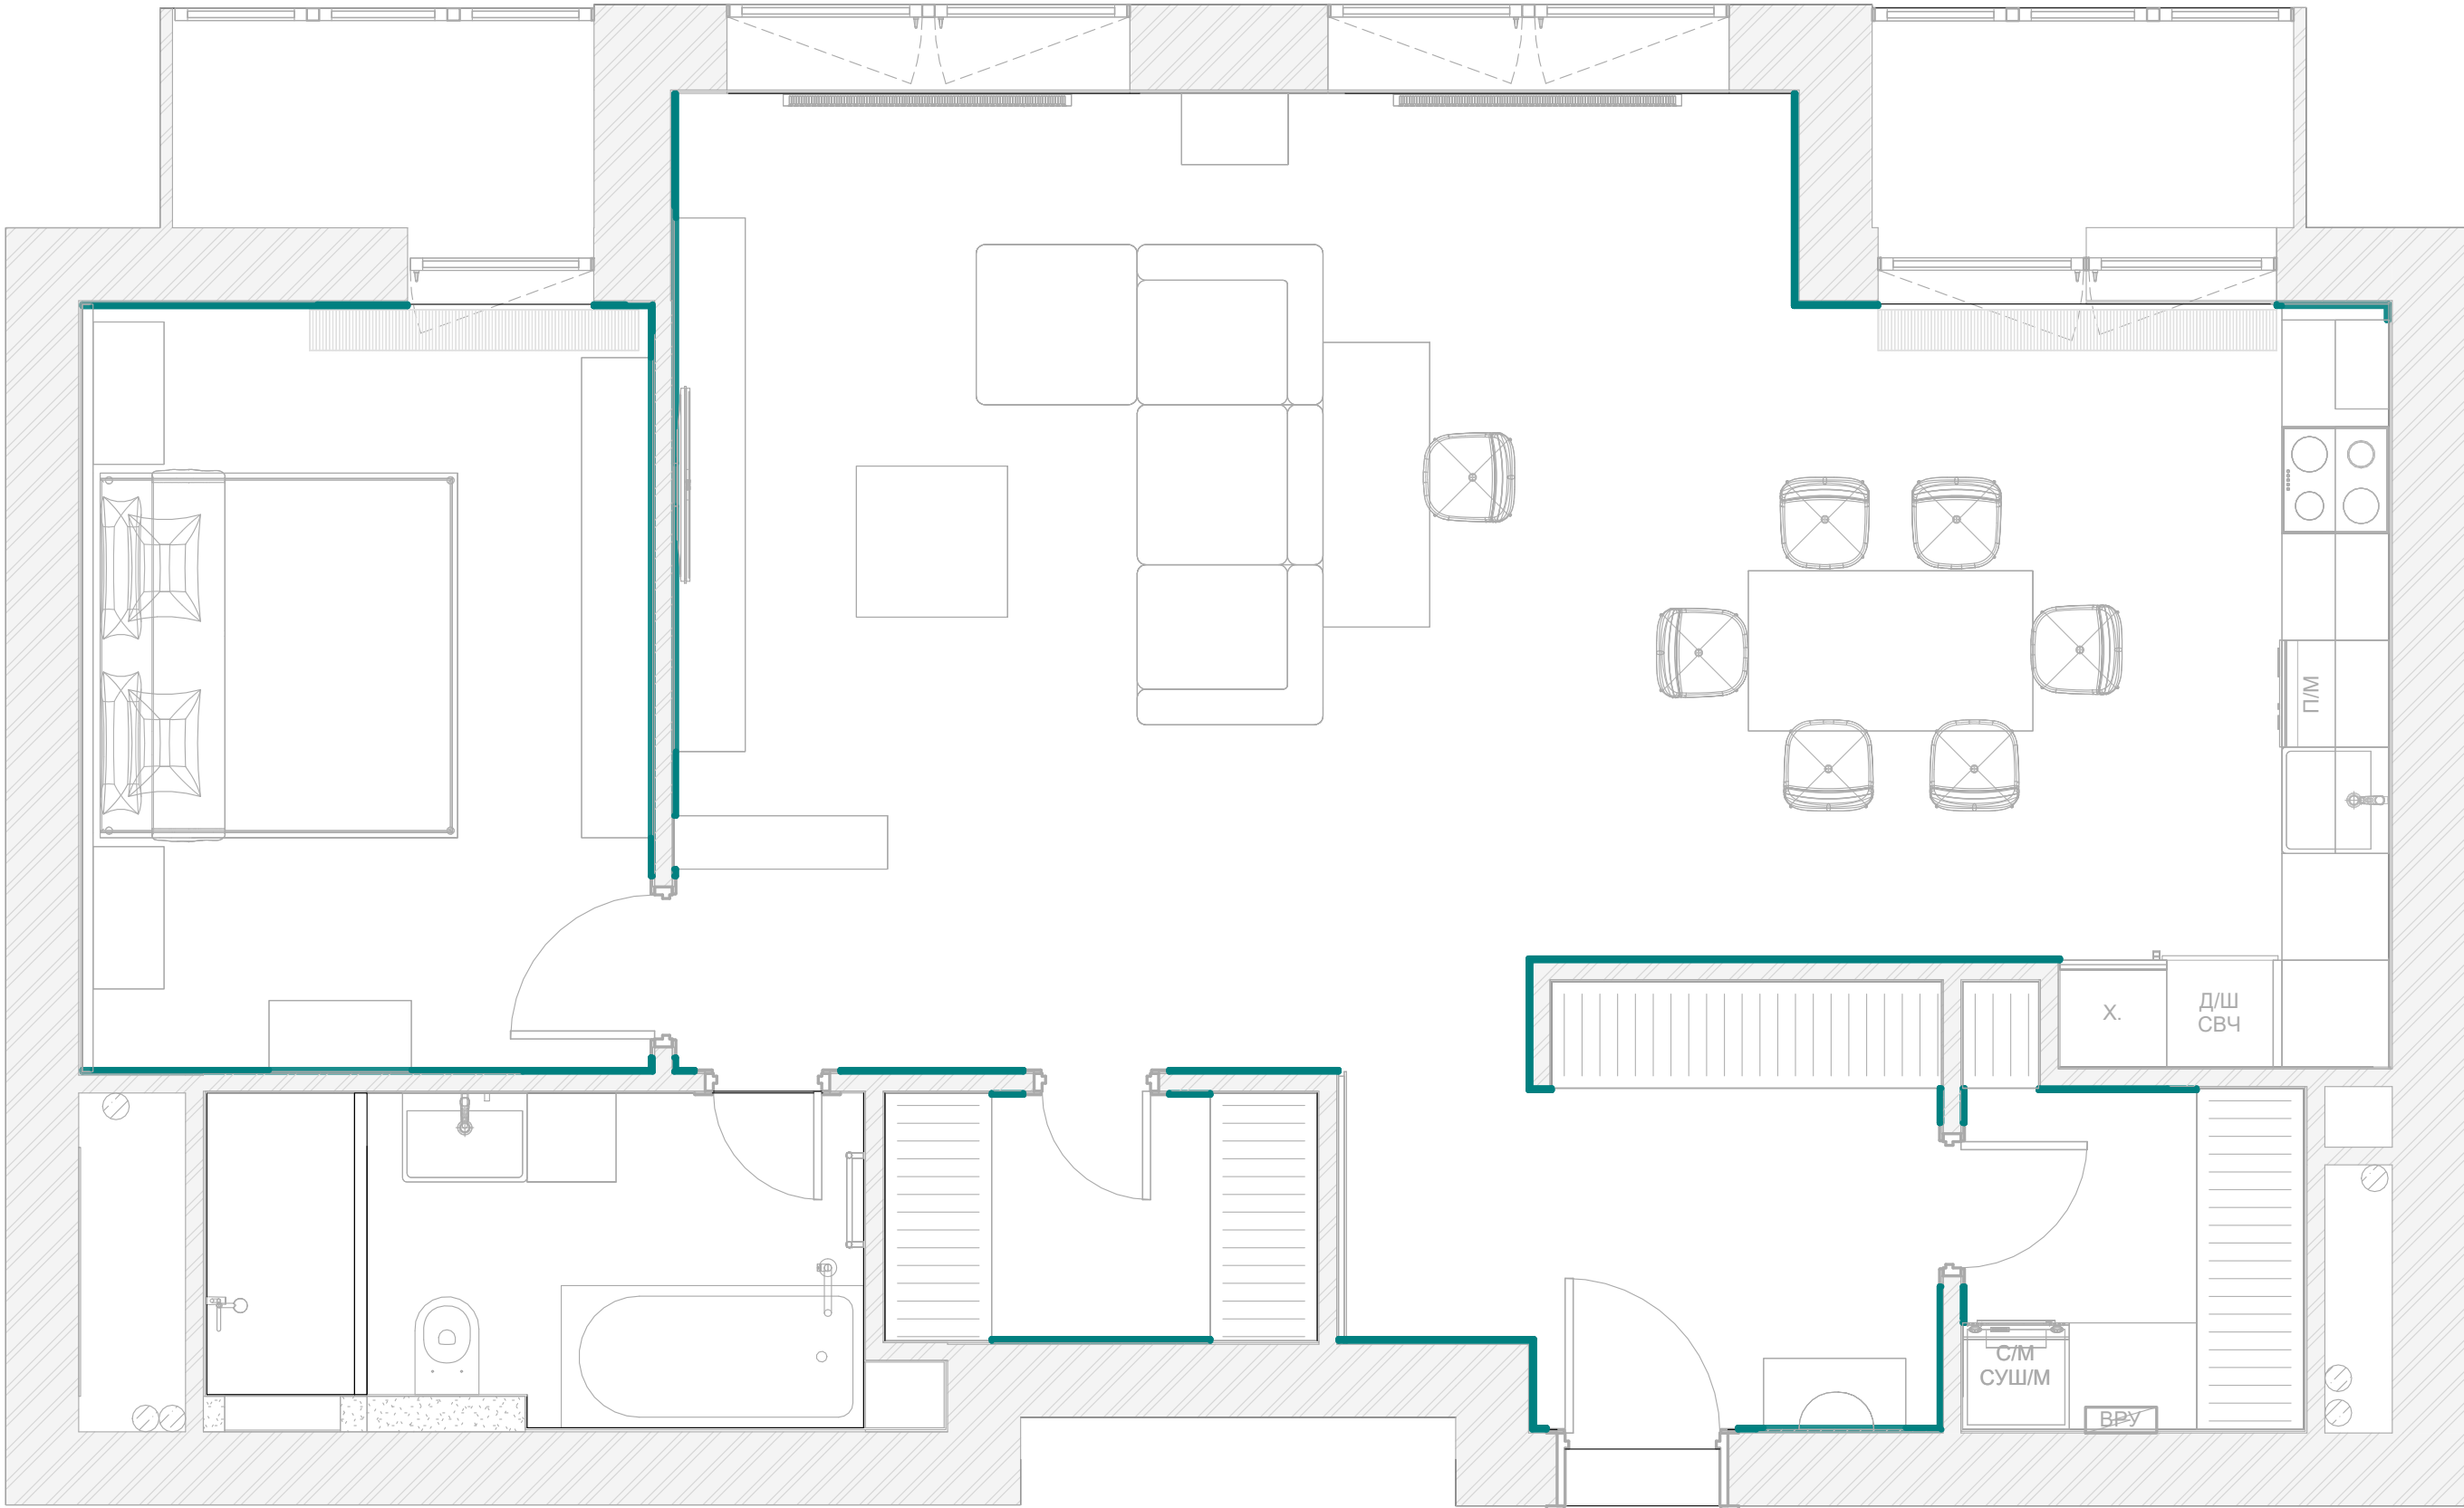






Спецификация напольных плинтусов

Наименование	Длина, м	Условное изображение на плане
Плинтус скрытого монтажа Pro Design Universal (не анод. алюминий)	27,9	
27,9		

Установка скрытого плинтуса с плинтусом 80мм

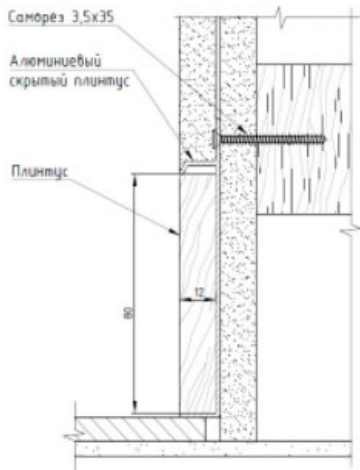

Экспликация помещений		
№	Наименование	Площадь, м²
1	Прихожая	7,4
2	Кладовая	3,9
3	Кухня-гостиная	47,2
4	Гардеробная	3,4
5	Спальня	13,8
6	СЧ	6,6
		82,3

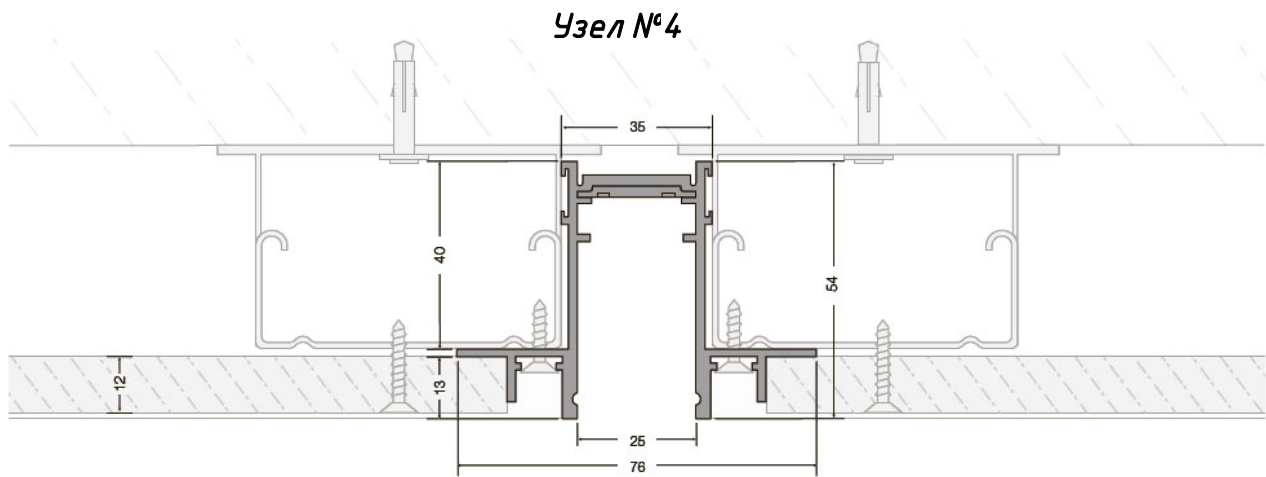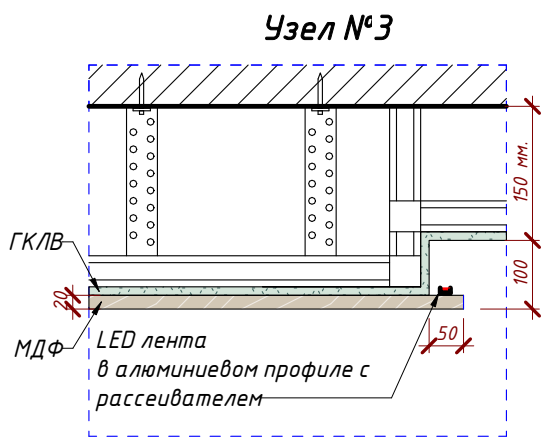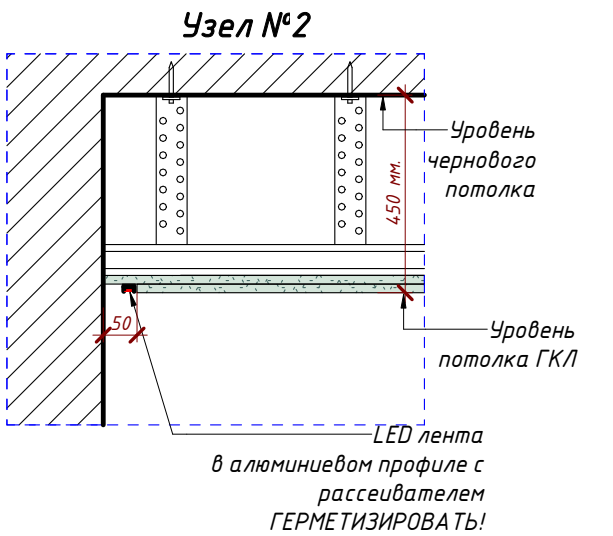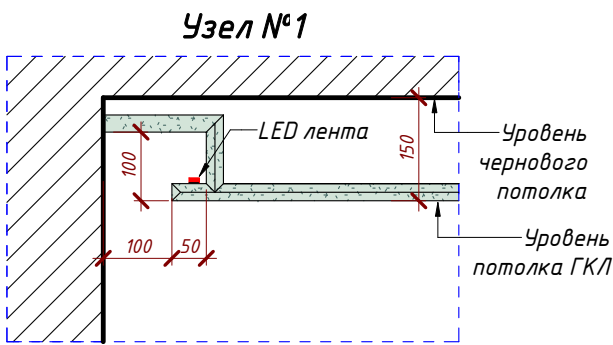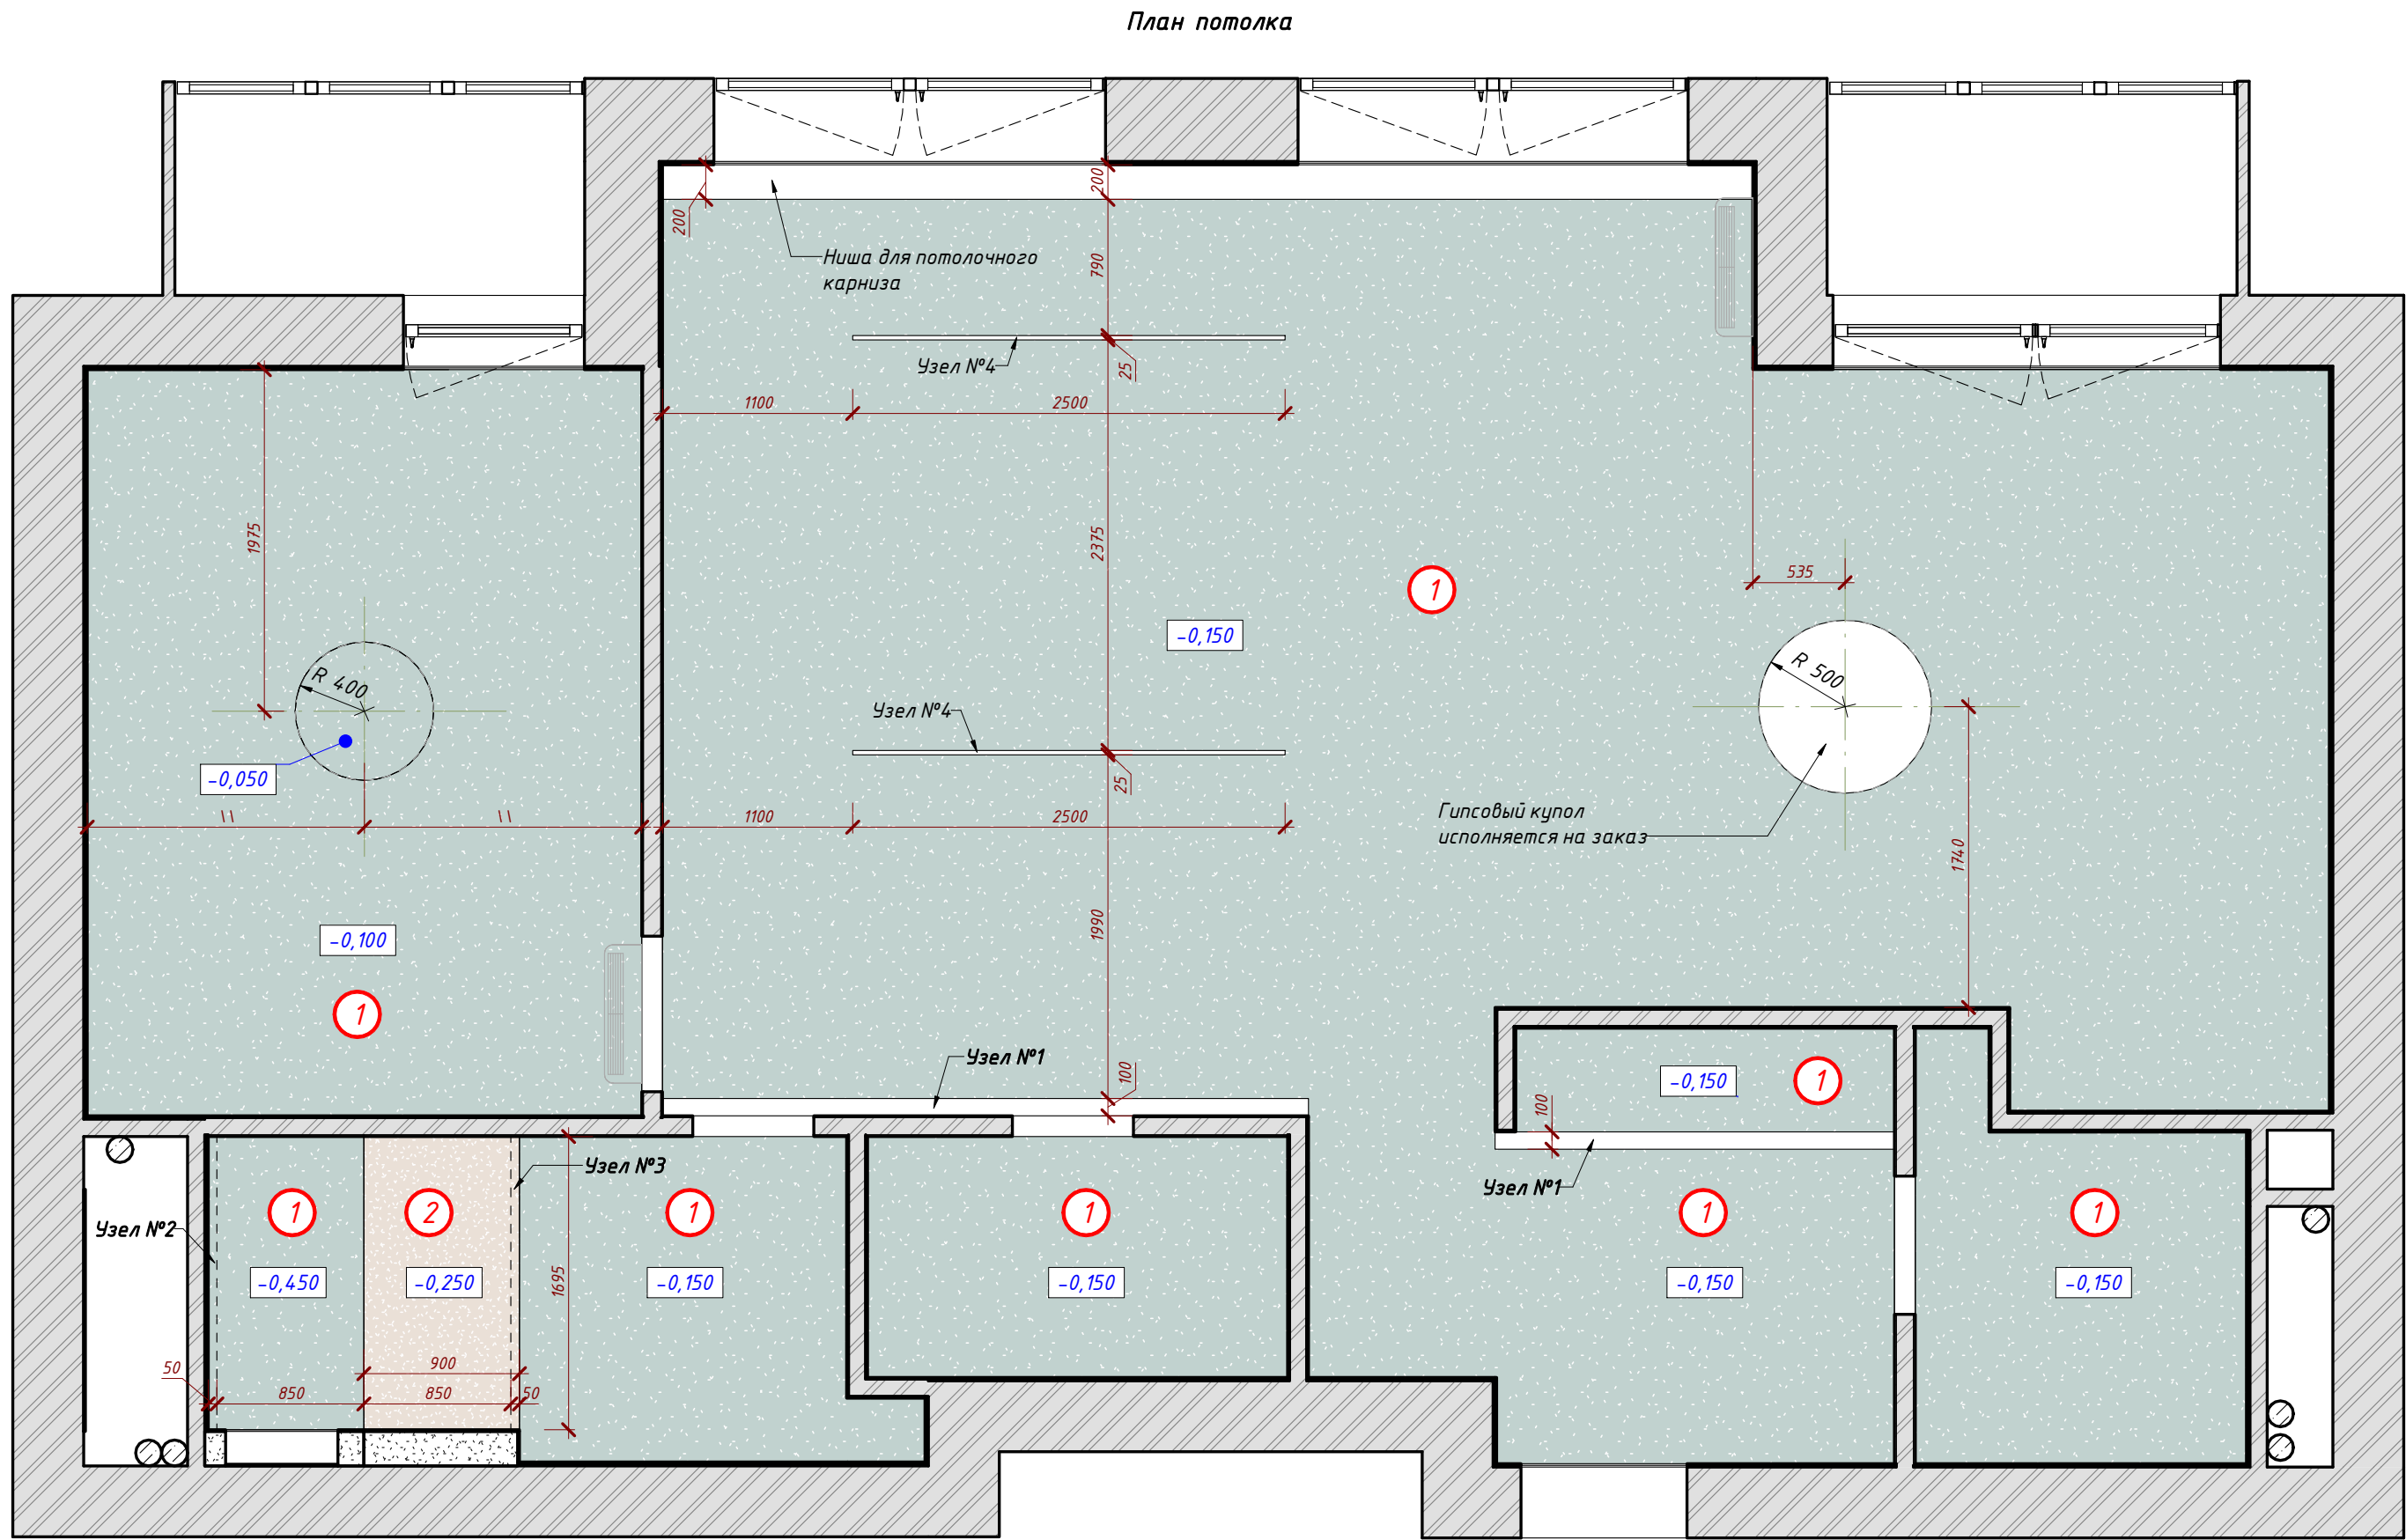

Экспликация потолков


Ном. п/п	Наименование	Площадь, м2
1	Потолок из влагостойкого ГКЛ (опуск короба минимум на 50 мм. если не указано иного. Предусмотреть закладные для светильников)	78,2
2	Потолок из влагостойких МДФ панелей	1,5

Примечание

1. Размеры указаны от оштукатуренных стен.

Экспликация помещений		
№	Наименование	Площадь, м²
1	Прихожая	7,4
2	Кладовая	3,9
3	Кухня-гостиная	47,2
4	Гардеробная	3,4
5	Спальня	13,8
6	СЧ	6,6
		82,3

Схема расположения карнизов потолочных

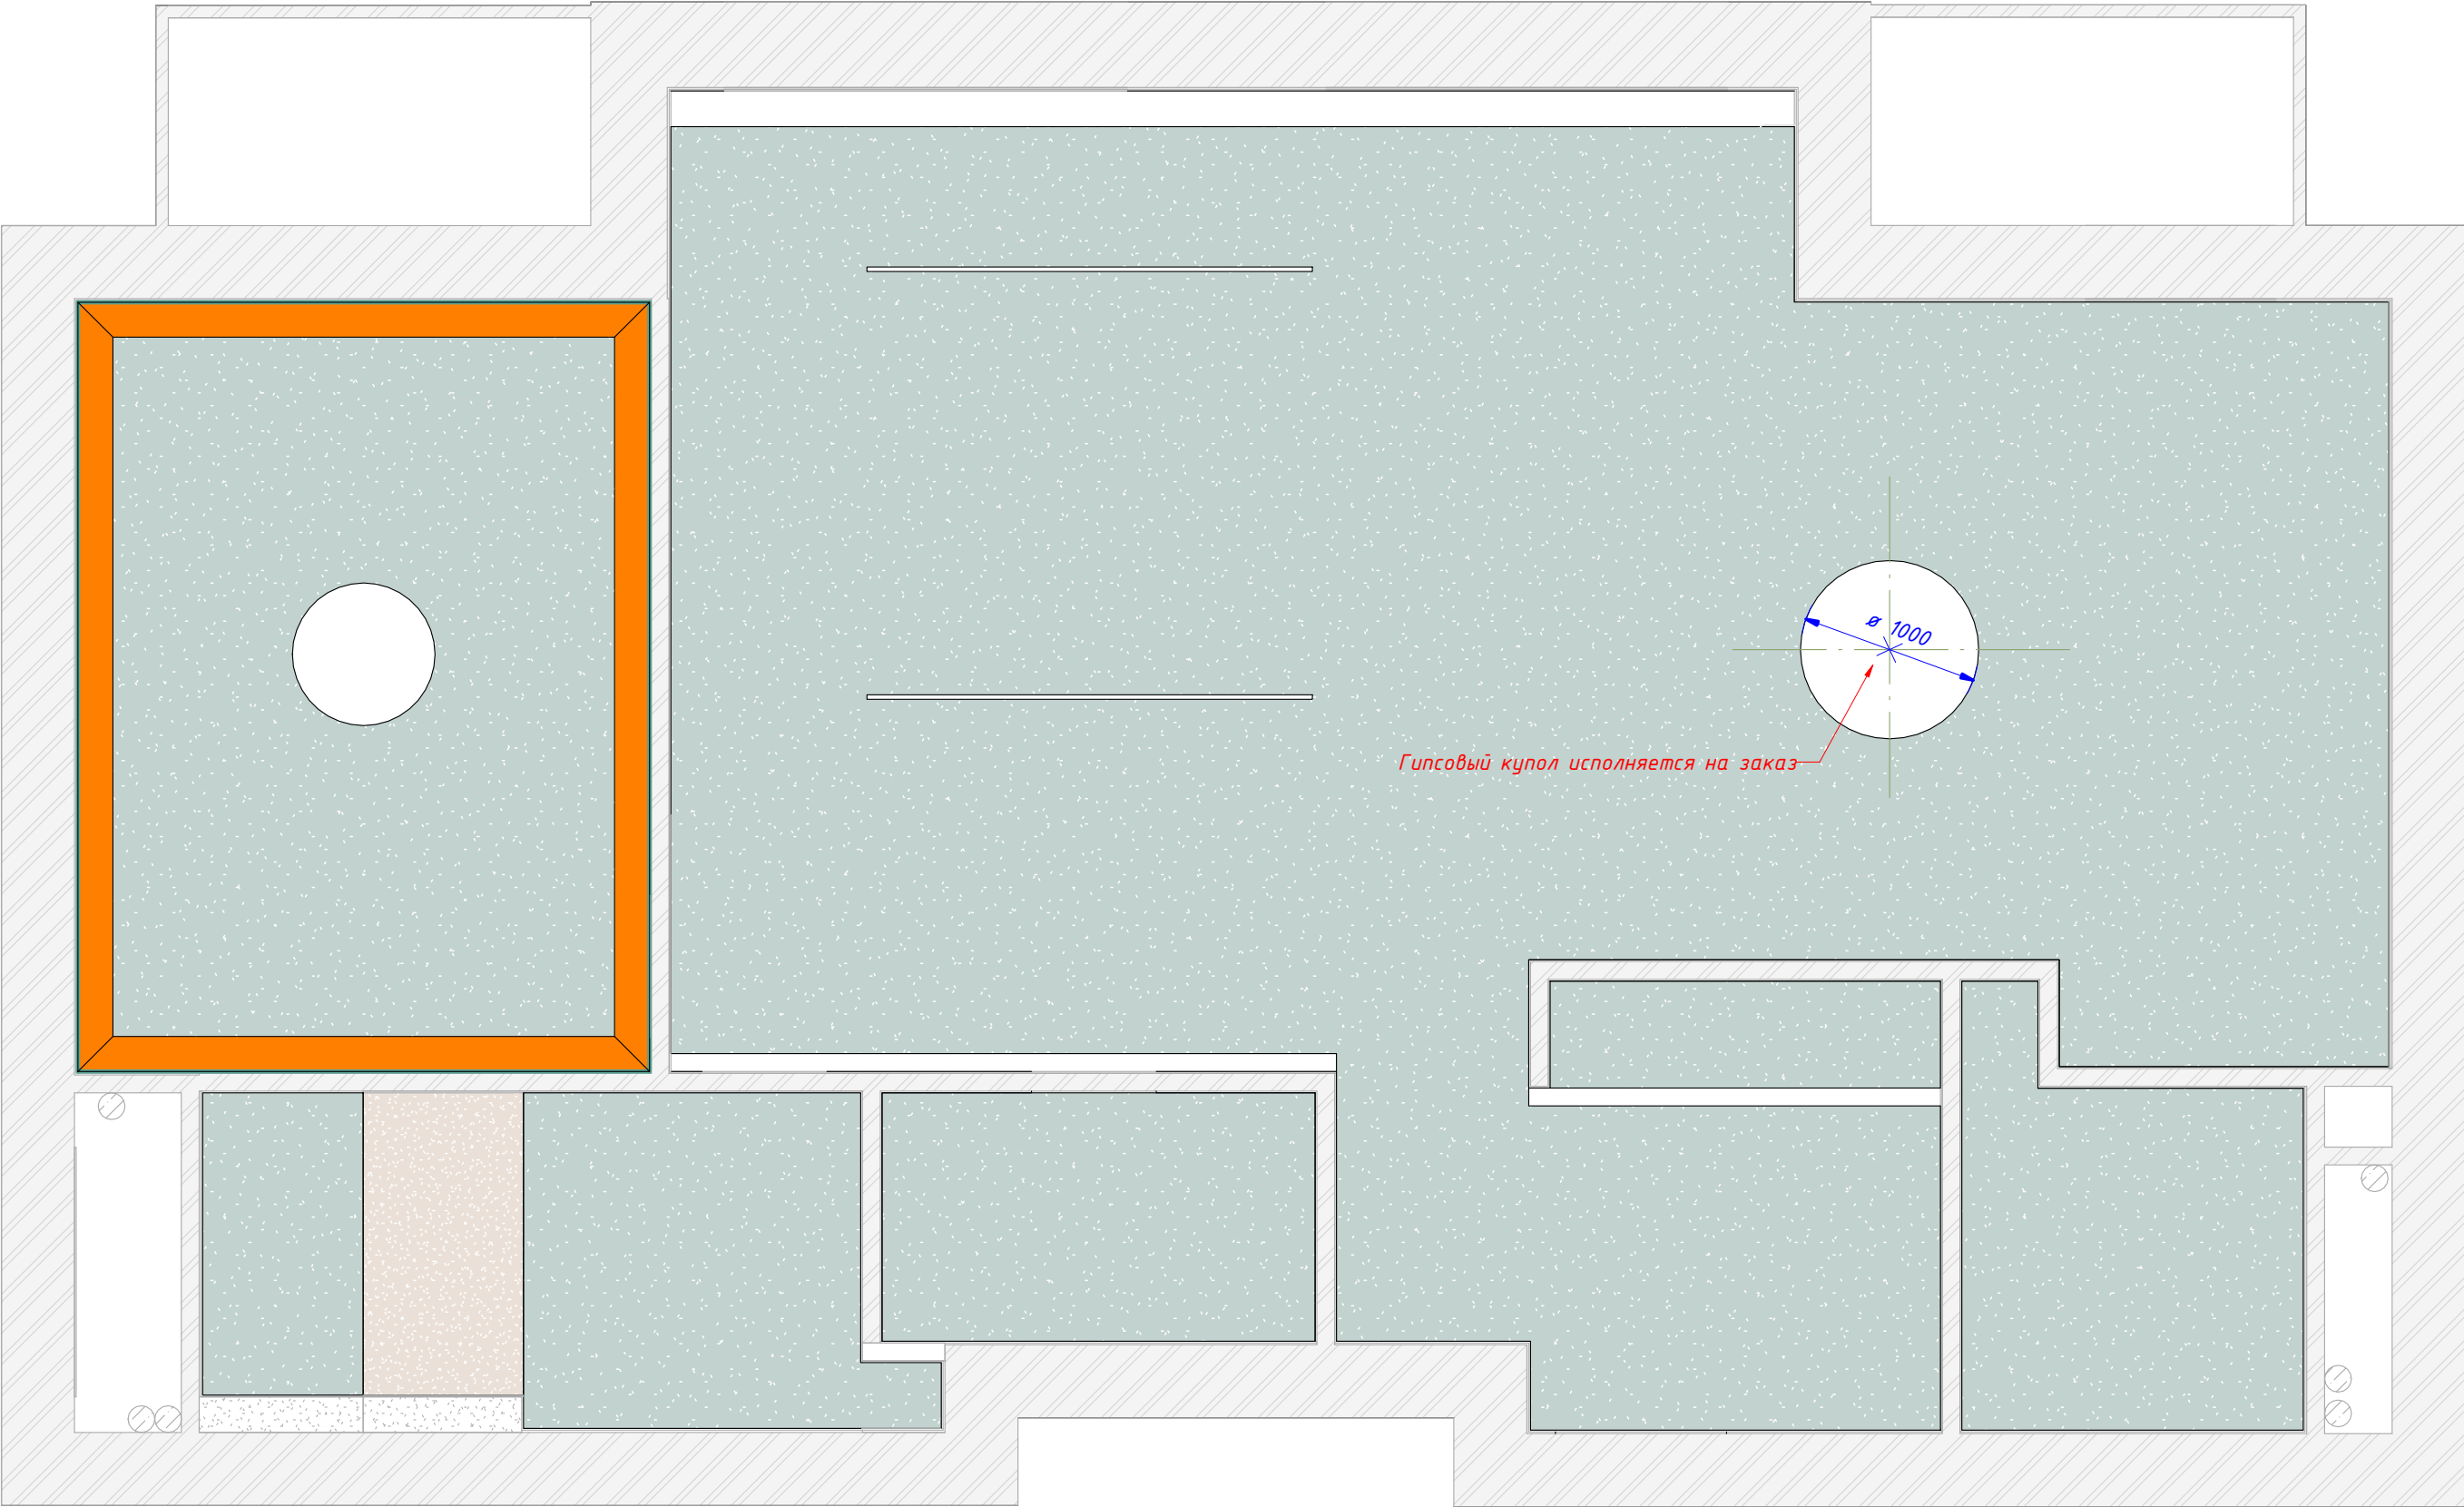

Спецификация потолочных карнизов

Наименование	Длина, м	Условное изображение на плане
Карниз орнаментальный на заказ (106 (h) x196 мм)	14,3	
		14,3



План квартиры


Экспликация помещений

№	Наименование	Площадь, м²
1	Прихожая	7,4
2	Кладовая	3,9
3	Кухня-гостиная	47,2
4	Гардеробная	3,4
5	Спальня	13,8
6	СУ	6,6

82,3

Условные обозначения
1 : 50

- ★ - FOTON S2 LOOK 140
- ⊙ - Подвесные светильники
- ⊕ - Люстра
- ⊙ - Встраиваемый светильник лагозащитный
- ⊞ - Вентилятор
- LED подсветка
- Бра
- INF DIRECT LINE в трек INFINITY
- ⊙ - Вывод электрический

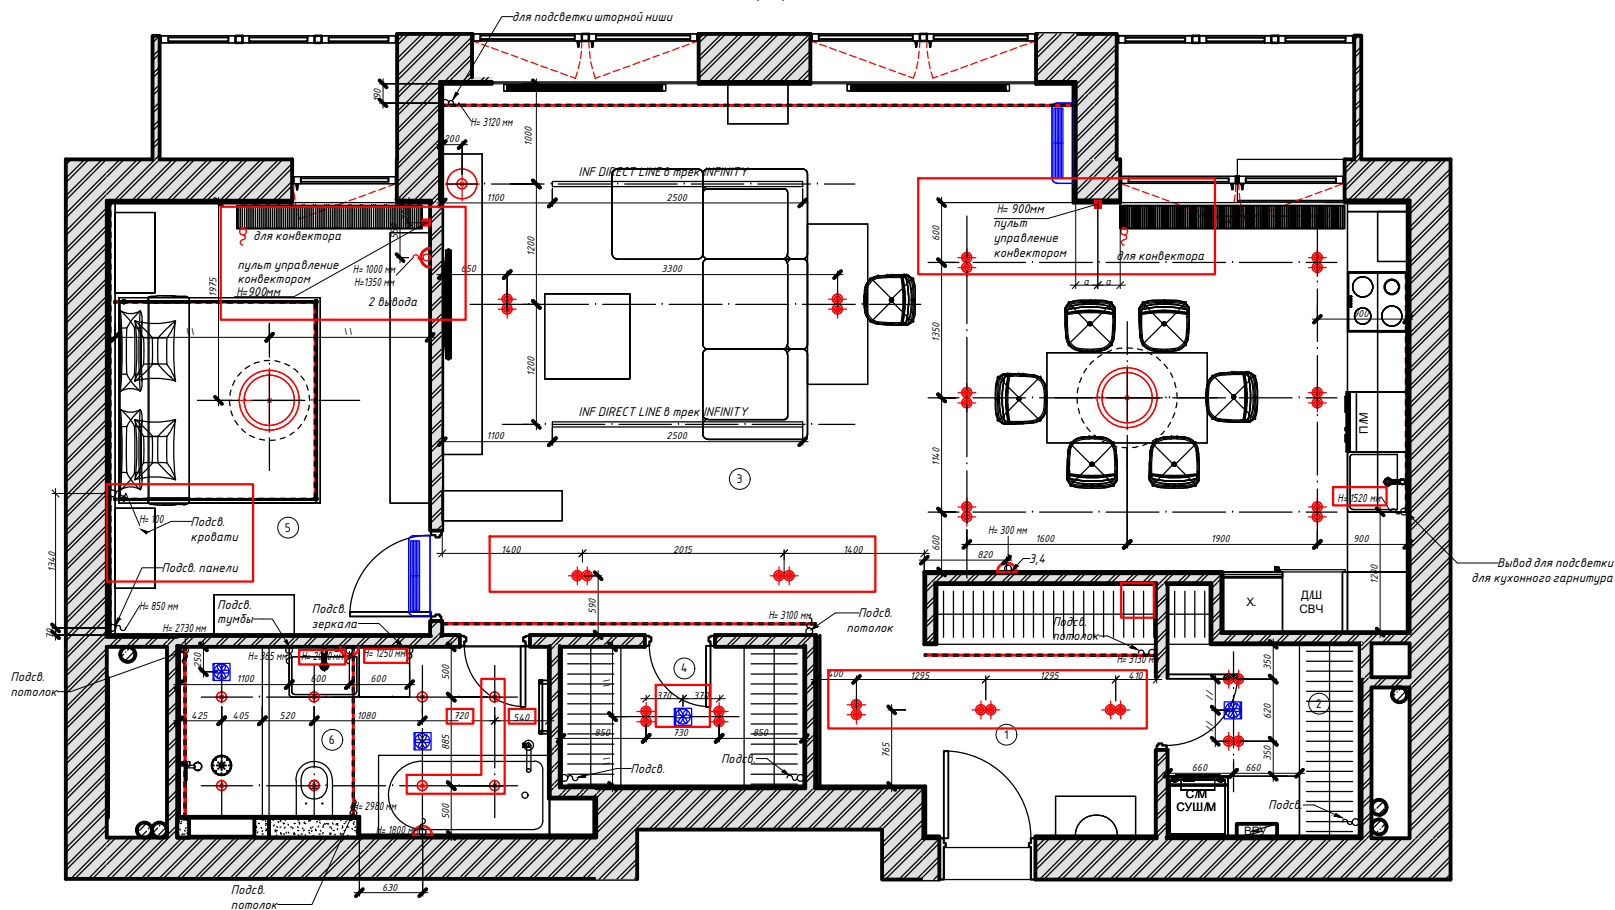

ПРИМЕЧАНИЕ:

1. Точные привязки выводов для LED подсветки шкафов, гардеробных, согласовать с производителем мебельного гарнитура.

Согласовано

Инв. № подл. 3AM
Подп. и дата 14.09.2021
Взам. инв. №

Lavka-design

Схема привязки осветительных приборов

Лист 12


Формат: A2A

Экспликация помещений

№	Наименование	Площадь, м ²
1	Прихожая	7,4
2	Кладовая	3,9
3	Кухня-гостиная	47,2
4	Гардеробная	3,4
5	Спальня	13,8
6	СУ	6,6
		82,3

Условные обозначения
1 : 50

★	- FOTON S2 LOOK 14.0
⊙	- Подвесные светильники
⊕	- Люстра
⬢	- Встраиваемый светильник влагозащитный
⬢	- Вентилятор
—	- LED подсветка
⤿	- Бра
—	- INF DIRECT LINE в трек INFINITY
⌚	- выключатель одноклавишный
⌚	- выключатель двухклавишный

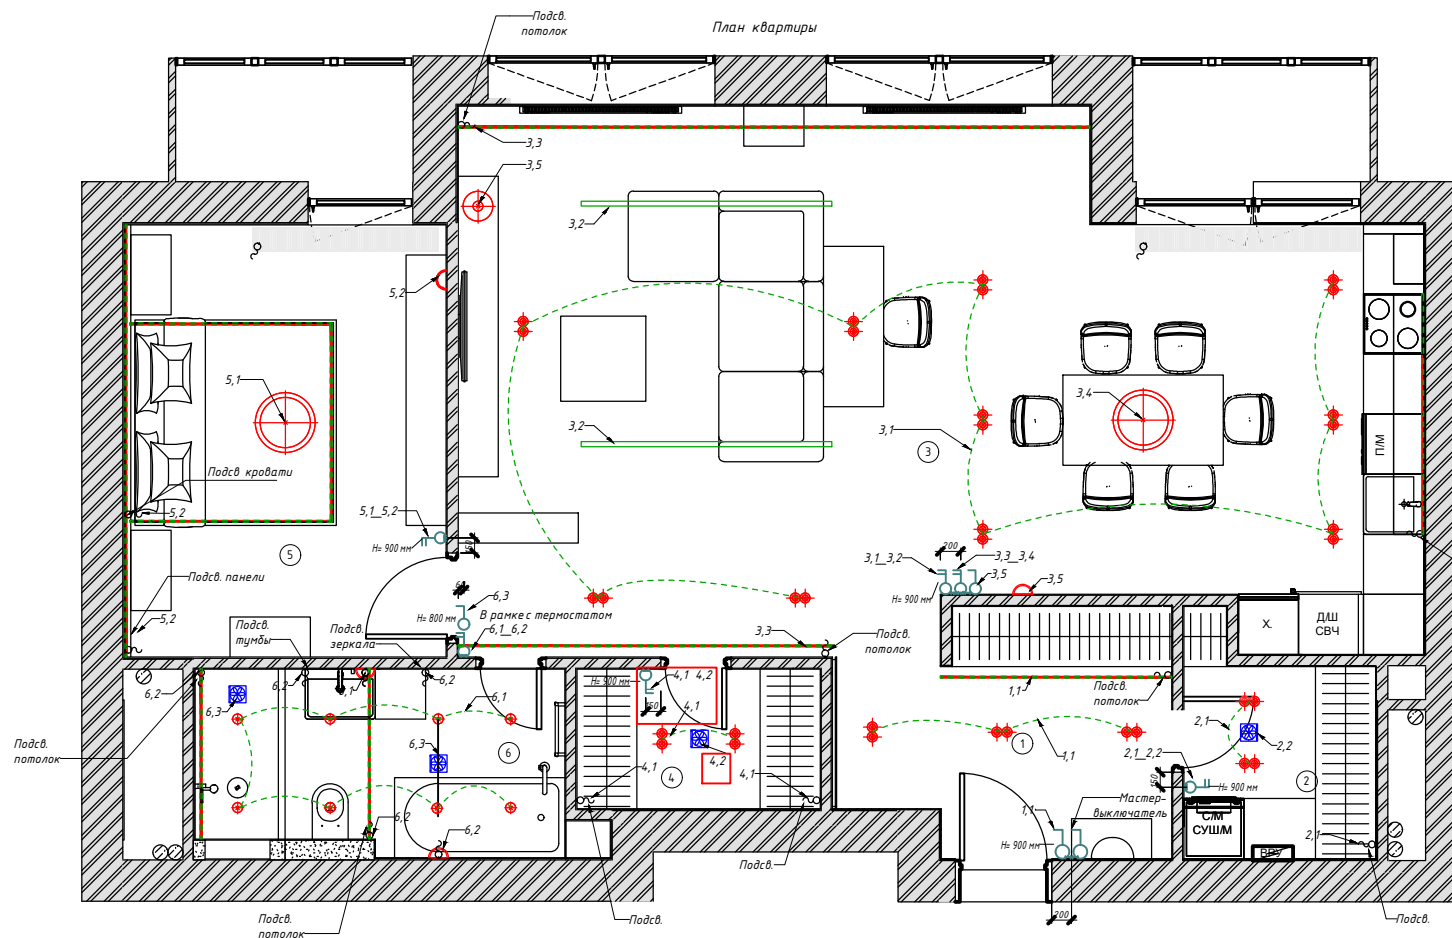Выход для подсветки со
своим выключателем
для кухонного гарнитура

Примечание

1. Точную привязку выключателей смотреть на развертках.
2. Детализовку LED подсветки смотреть на листах с развертками.
3. Все высоты указаны от уровня чистого пола.
4. Все привязки даны от центра рамки.

Экспликация помещений		
№	Наименование	Площадь, м ²
1	Прихожая	7,4
2	Кладовая	3,9
3	Кухня-гостиная	47,2
4	Гардеробная	3,4
5	Спальня	13,8
6	СЧ	6,6
		82,3

Спецификация всех силовых электроприборов	
Описание	Число

Выключатели	
Выключатель двухклавишный	5
Выключатель одноклавишный	5

Прочая электрика	
Вентилятор	3
Домофон	1
Звонок	1

Рамки	
Рамка на 1 пост	12
Рамка на 2 поста	8
Рамка на 3 поста	4
Рамка на 4 поста	2
Рамка на 5 постов	1

Розетки	
Розетка 220V	35
Розетка интернет	1
Розетка IP44	2
Розетка USB	3
Розетка трёхфазная для В/П	1
Термостат теплого пола	1

Условные обозначения
1 : 50

-  - розетка 220V

 - Розетка IP44


 - Звонок

 - Домофон

 - Розетка трёхфазная для В/П
-  - вывод электрический

 - Розетка USB


 - Интернет розетка

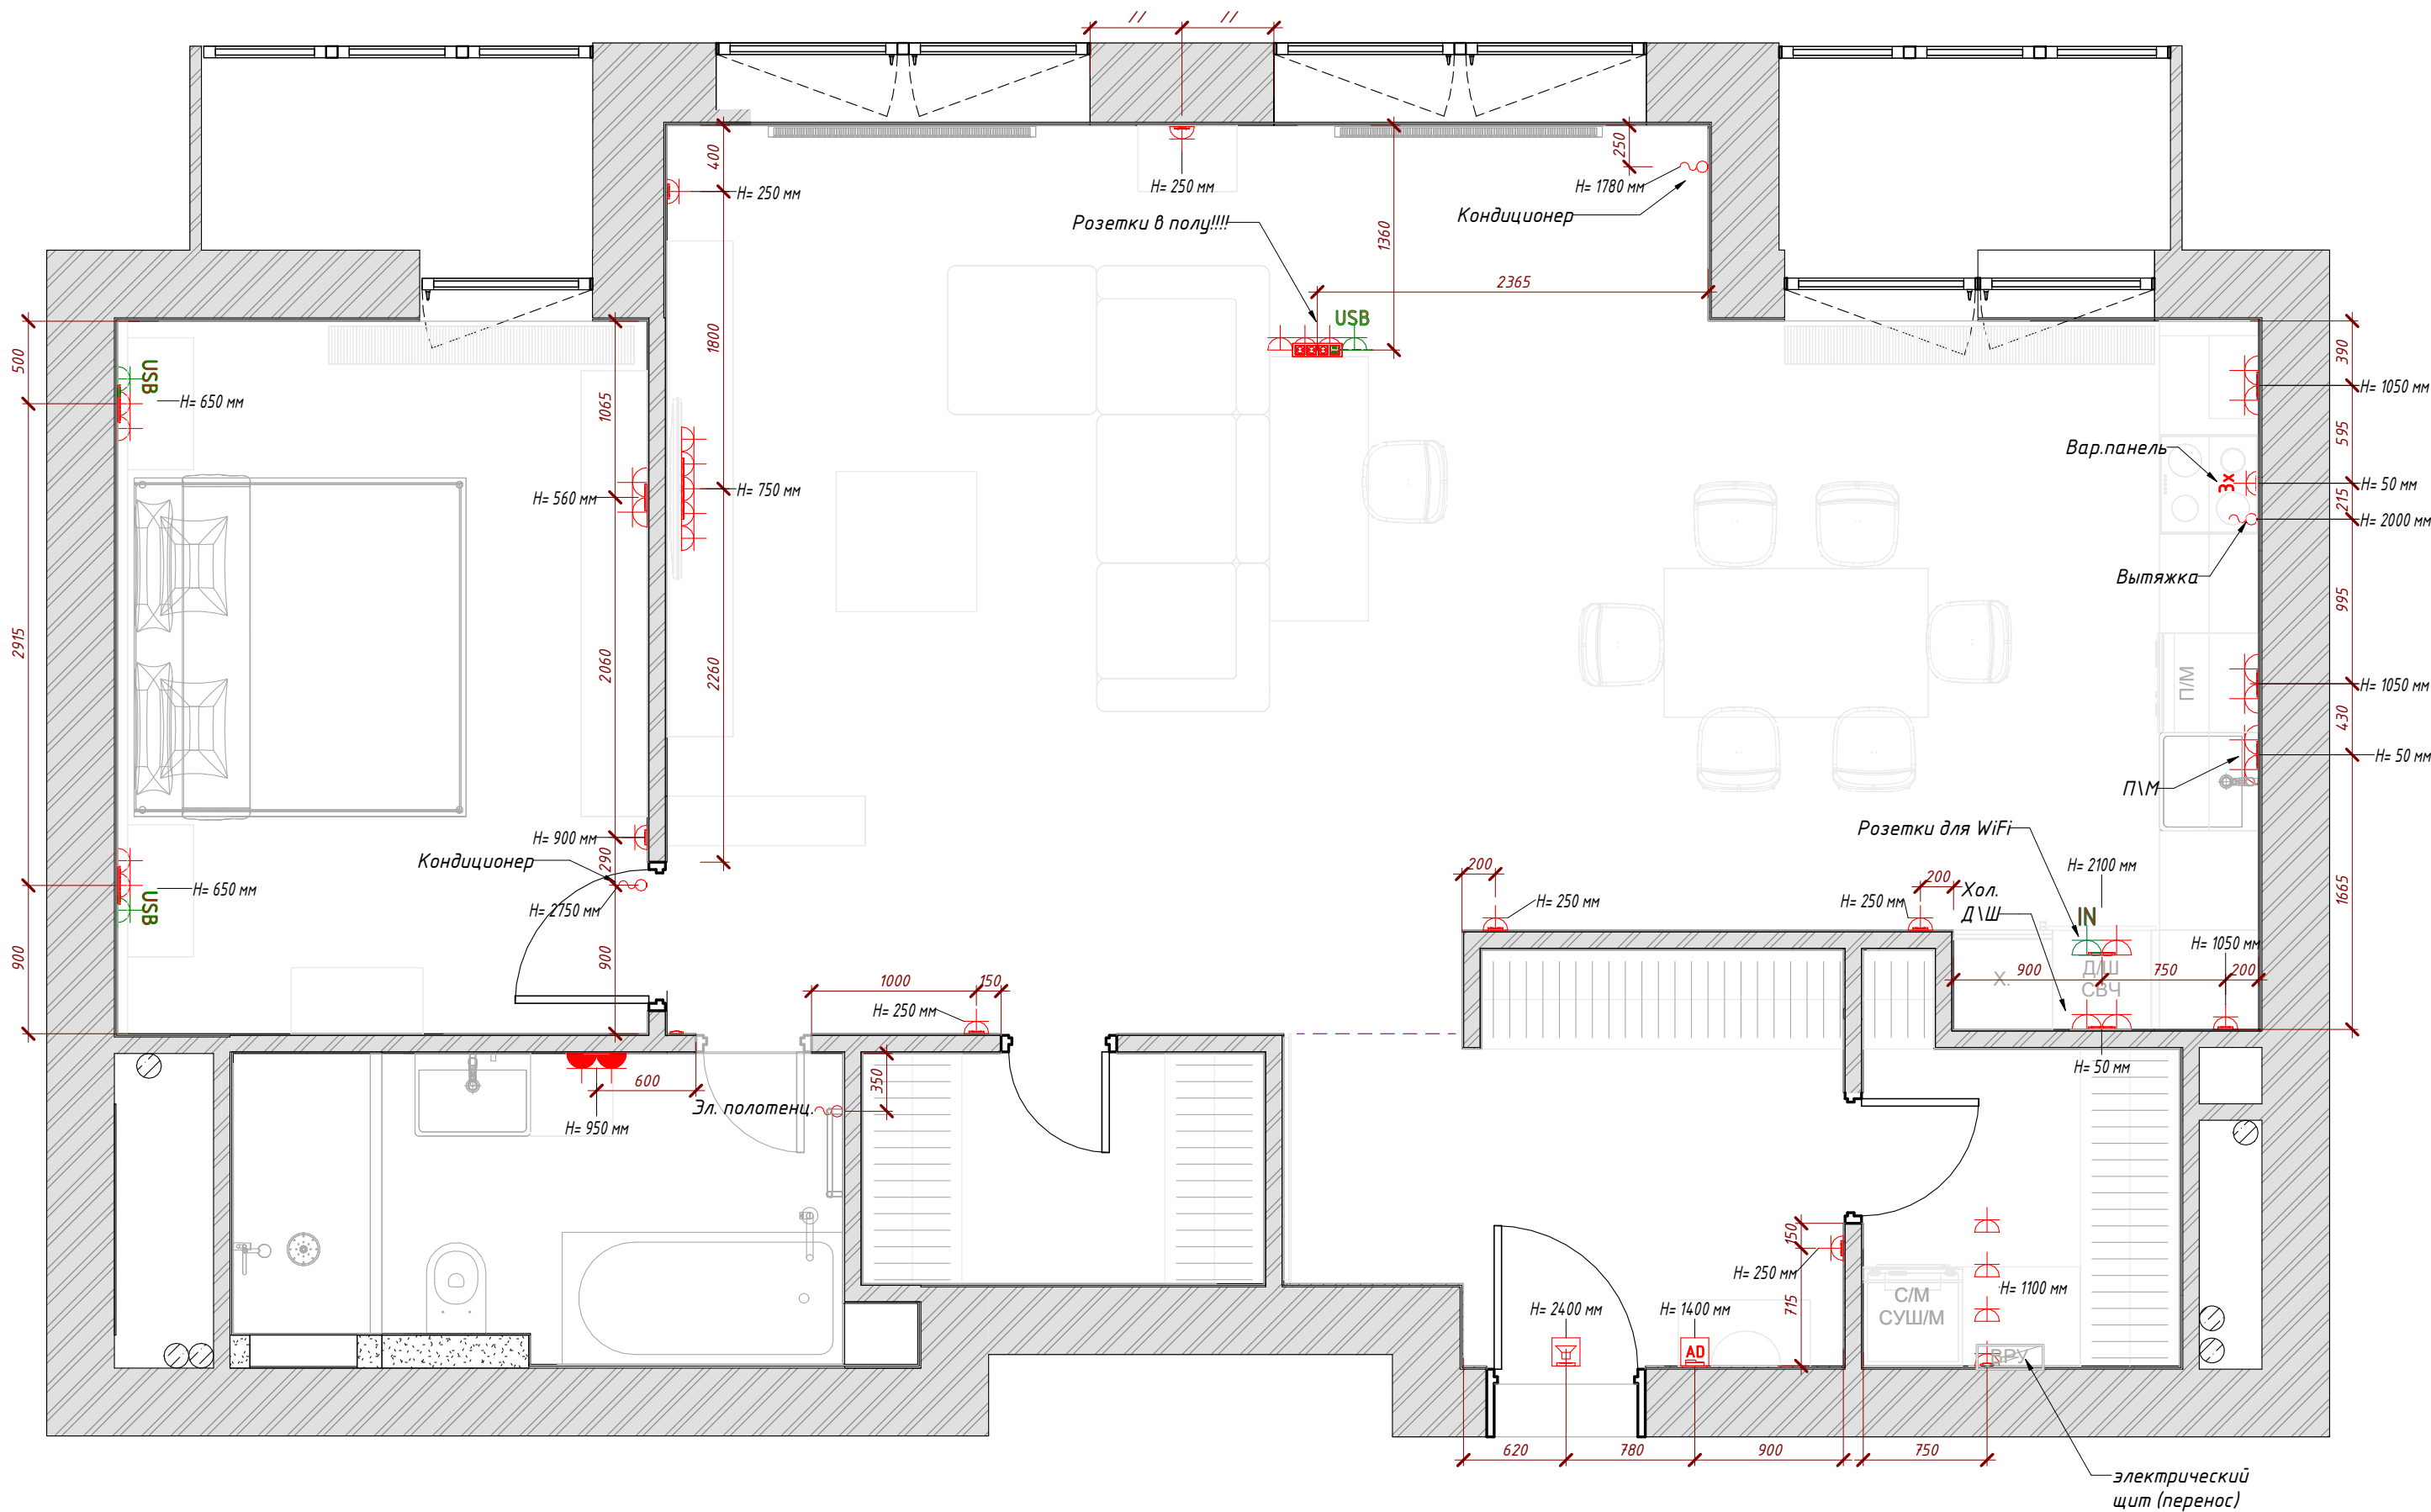

Примечание

- Дизайн-проект разработан на базе проектных размеров. В связи с этим необходимо учитывать возможную несостыковку проектных и реальных размеров. Все возникающие в процессе работы вопросы решаются в порядке авторского надзора, совместно с дизайнером.
- Точную привязку смотреть на развертках.
- Вся электрика на кухне устанавливается согласно ТЗ по кухне.
- Провод электропроводов 220V оставить длиной 1000мм
- Всю техническую информацию под светильник уточнить после заказа конкретной модели.
- Все размеры уточнить по месту.
- Привязки даны по центру рамки.
- Предусмотреть подключение проточных нагревателей, точное расположение определяет в ходе авторского надзора

Экспликация помещений		
№	Наименование	Площадь, м²
1	Прихожая	7,4
2	Кладовая	3,9
3	Кухня-гостиная	47,2
4	Гардеробная	3,4
5	Спальня	13,8
6	СЧ	6,6
		82,3

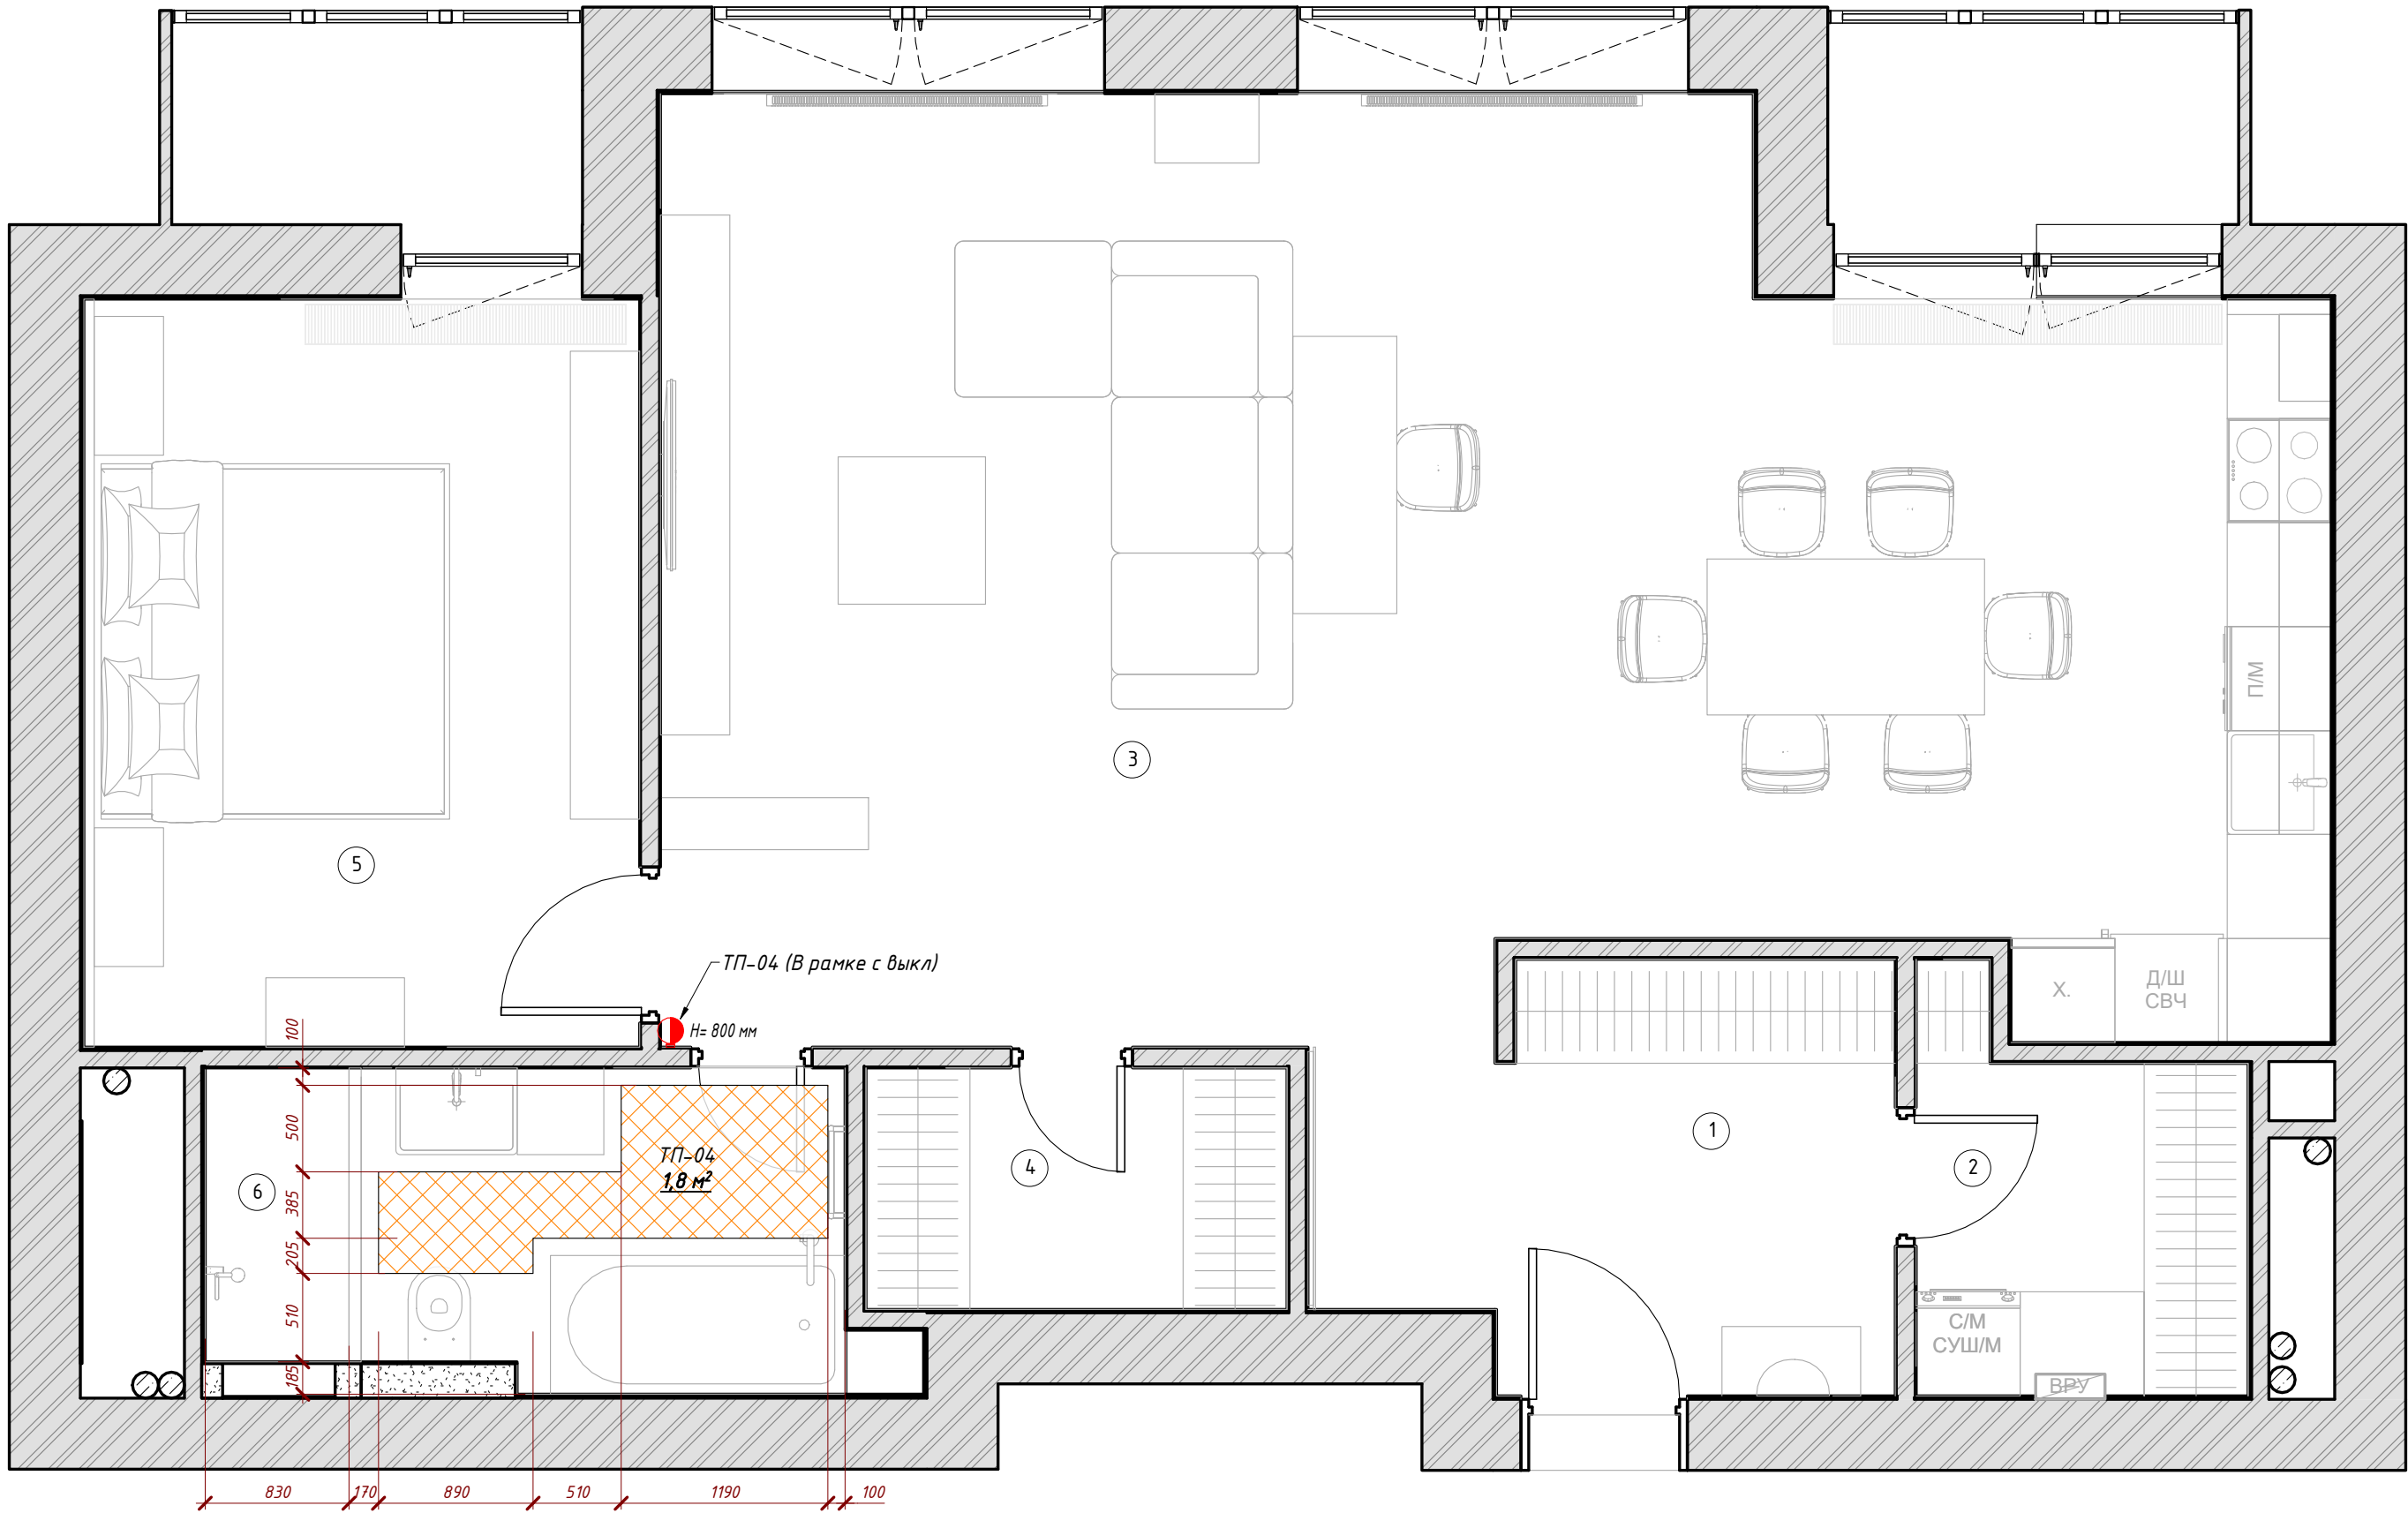

Условные обозначения

-  - Теплый пол электрический
Общая площадь 1,8 м.кв.
-  - Термостат теплого пола


ПРИМЕЧАНИЯ:

1. Размещение регуляторов теплого пола см. лист "Схема расположения розеток"


Согласовано			
Инв. № подл.	Подп. и дата	Взам. инв. №	

Согласовано			
Инв. № подл.	Подп. и дата	Взам. инв. №	


Развёртка 1,1-1,2

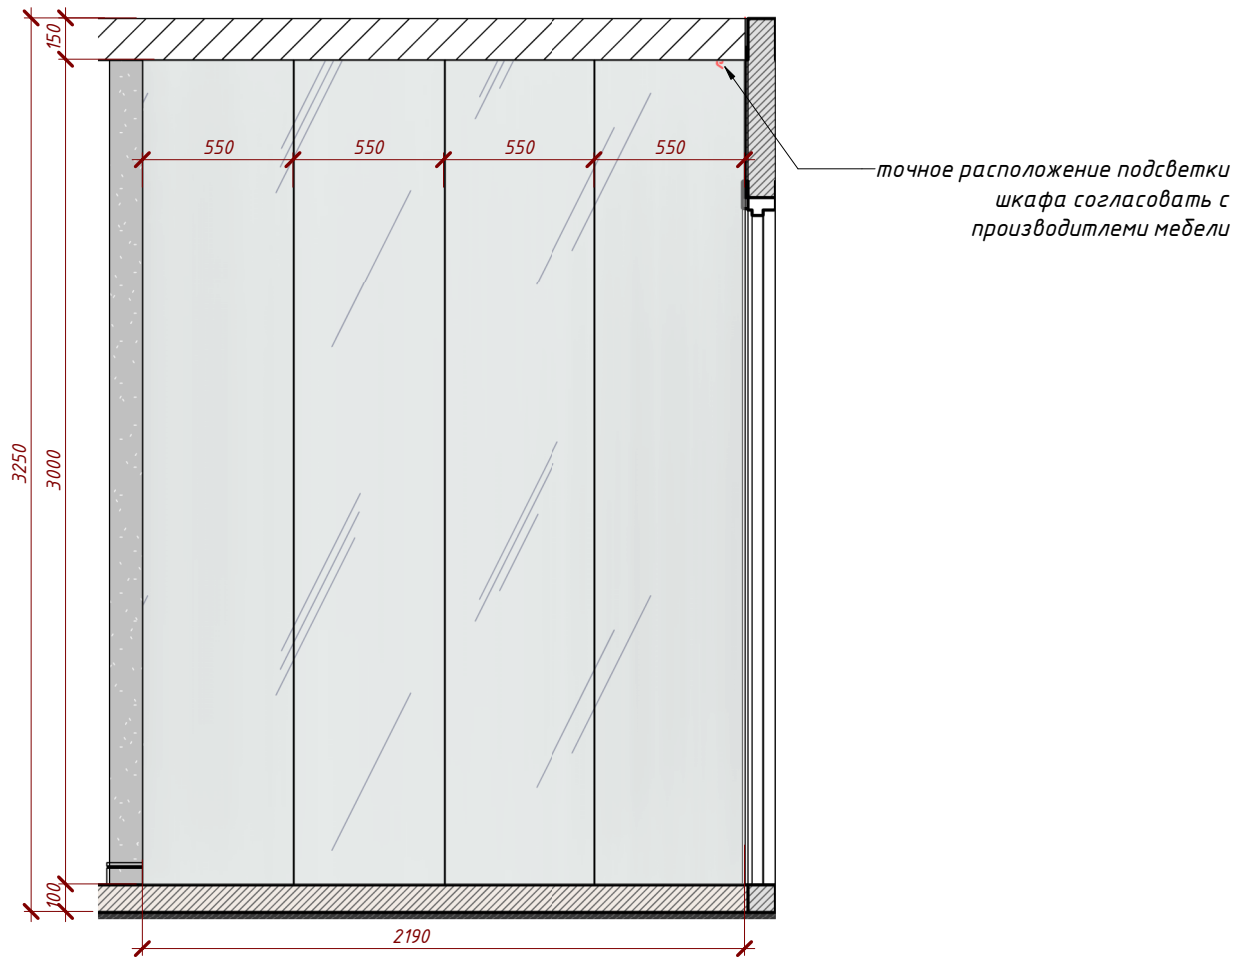


Развёртка 1,2-1,3

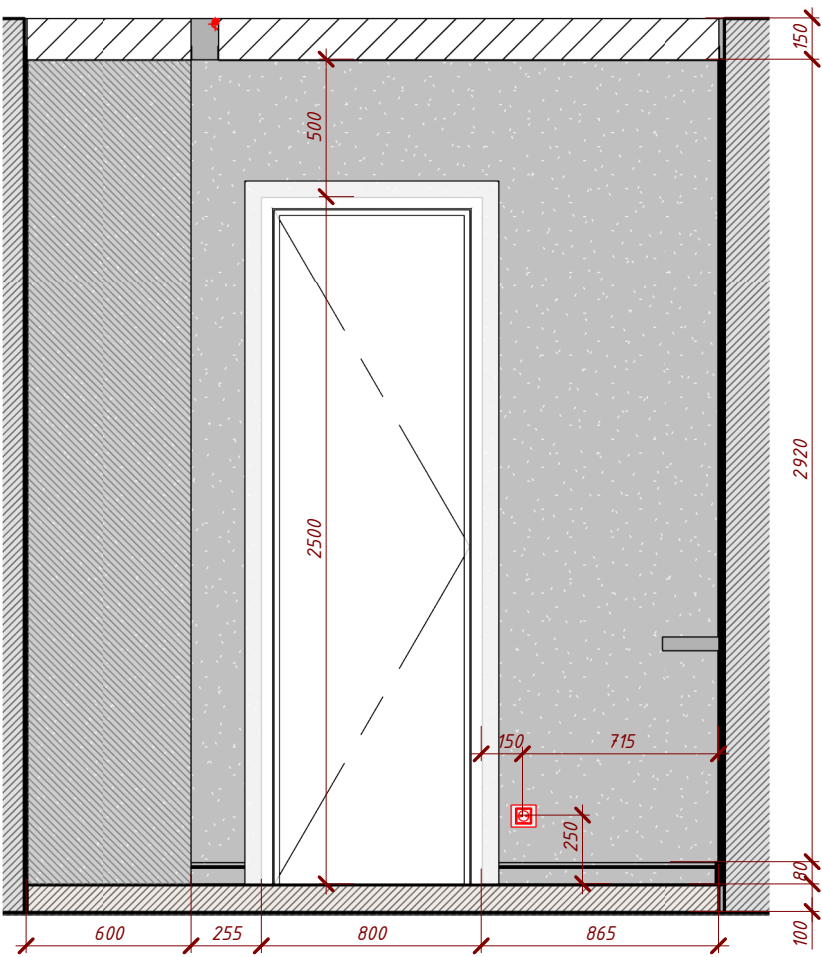

Маркировочный план

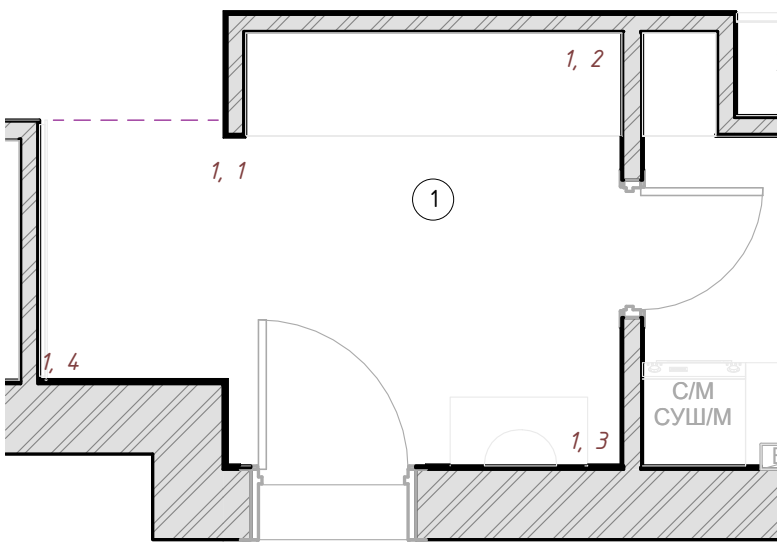

Развёртка 1,3-1,3

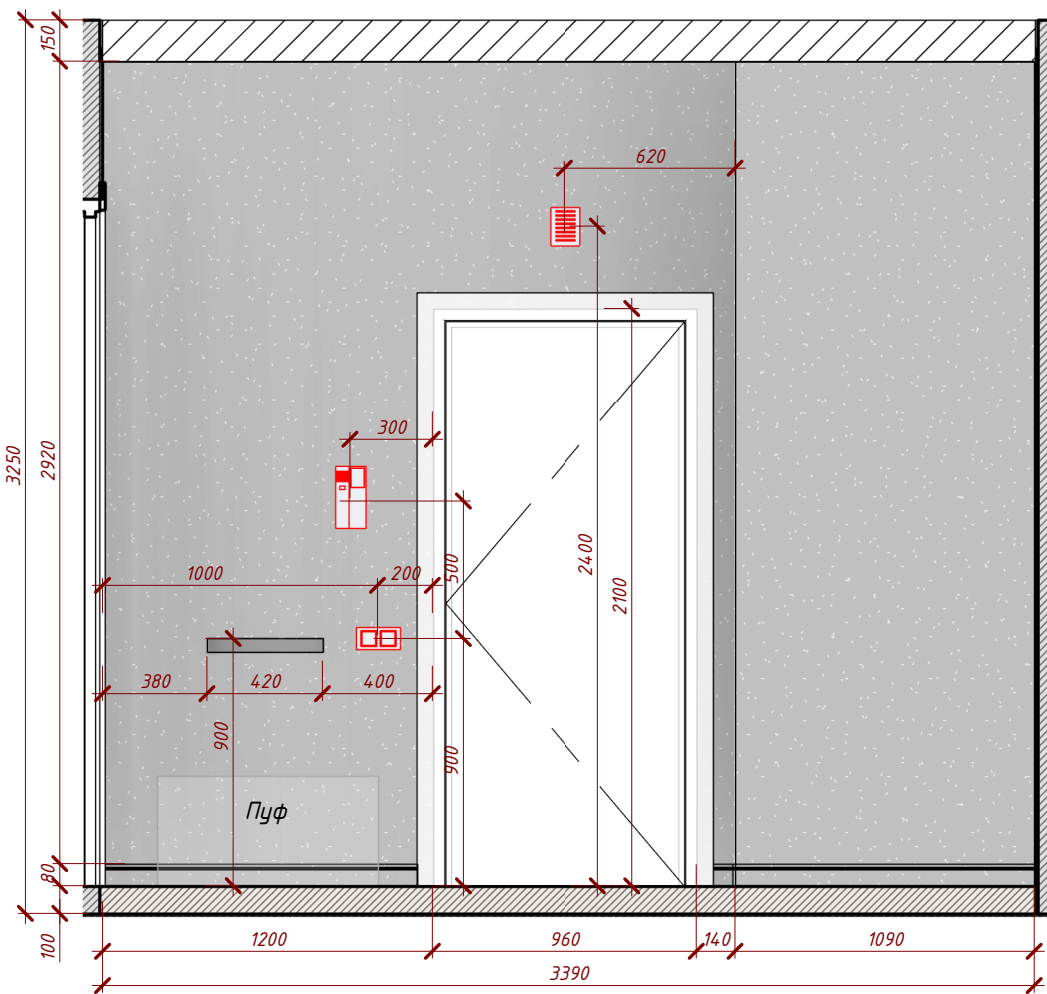


Развёртка 1,4-1,1




№	Наименование	Условное обозначение	Площадь	Примечание
01	Отделка стен - (ПРИХОЖАЯ №1) - Покраска стен		15,6	

Согласовано				
Инв. № подл.	Подп. и дата	Взам. инв.		№


Развёртка 2,1-2,2

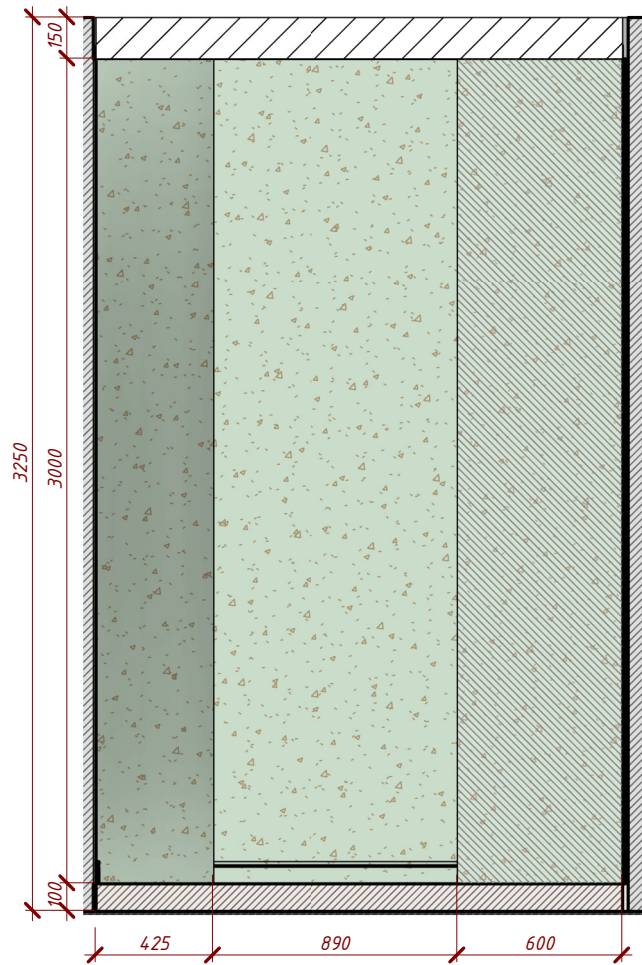


Развёртка 2,2-2,3

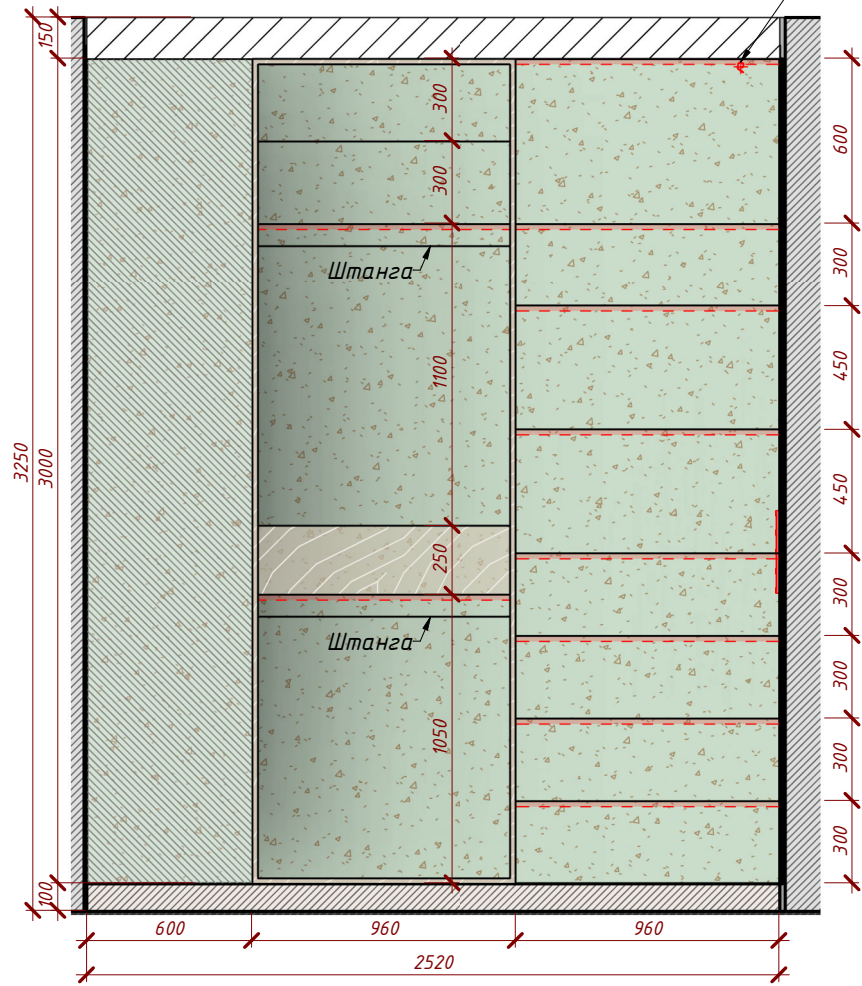


Маркировочный план

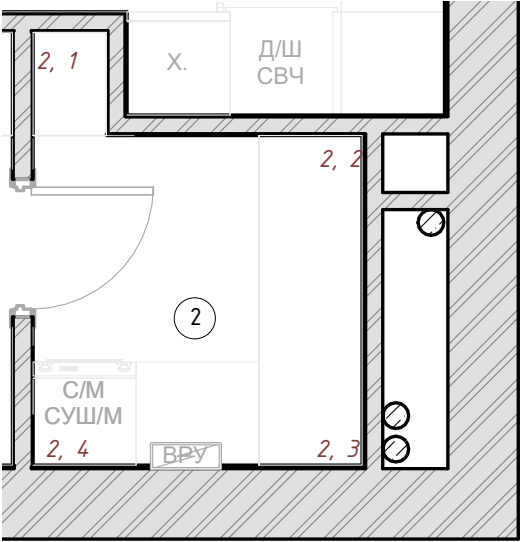

Развёртка 2,3-2,4

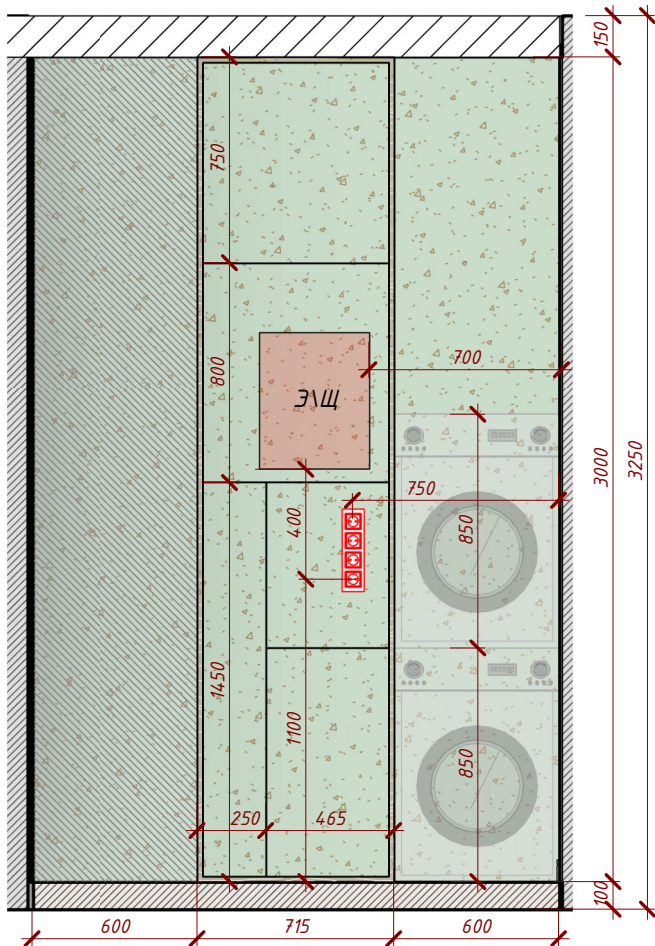


Развёртка 2,4-2,1

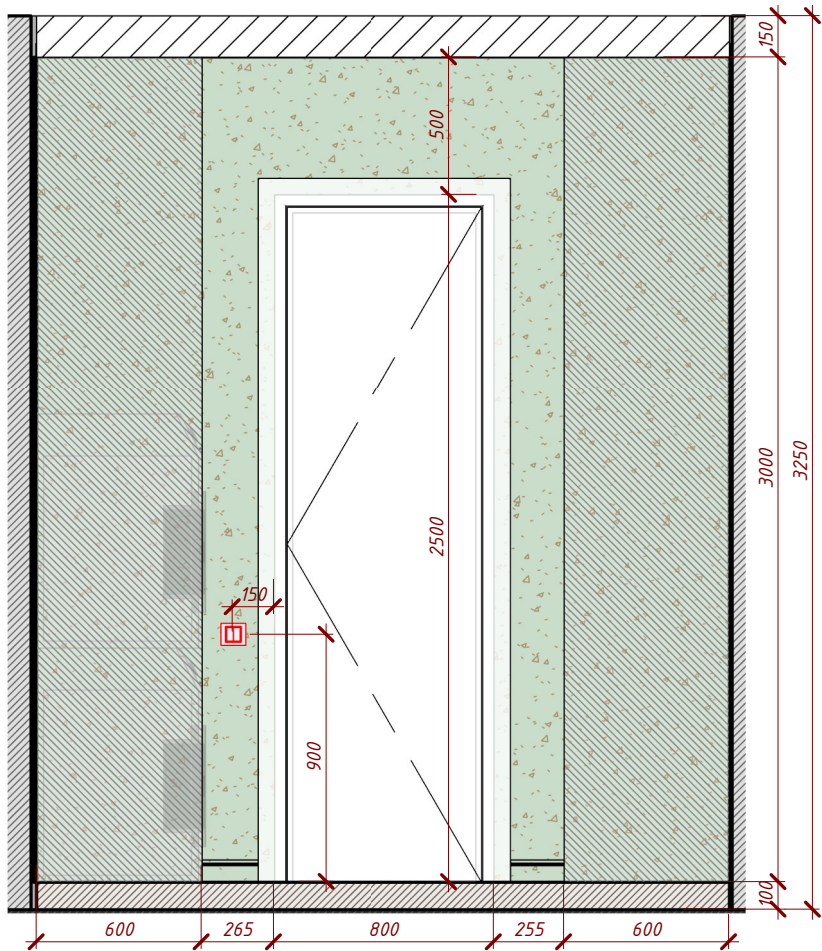


№	Наименование	Условное обозначение	Площадь	Примечание
02	Отделка стен - (Кладовая №2) - Покраска стен		24,7	


Развёртка 3,1-3,2

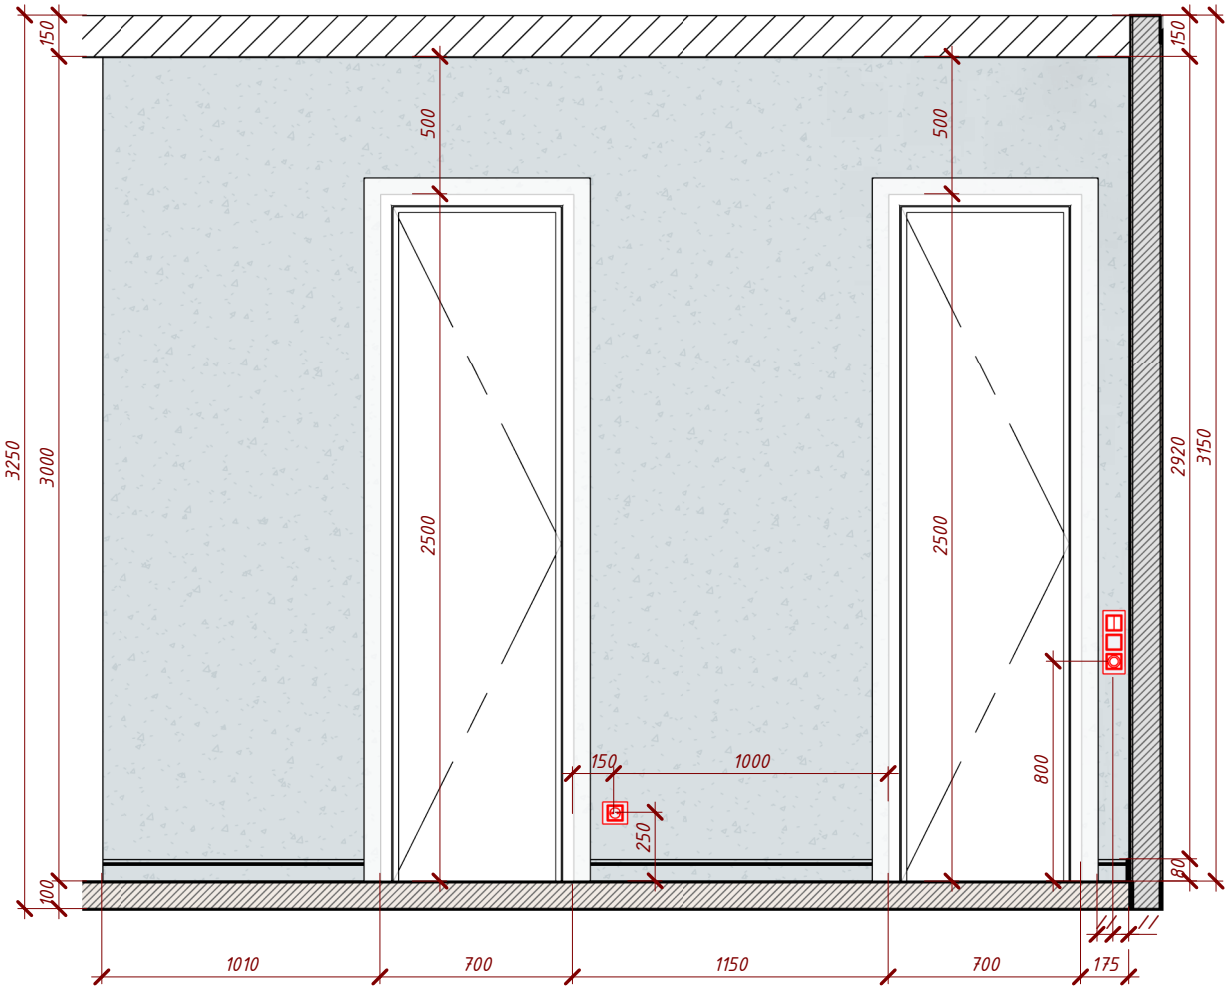


Развёртка 3,2-3,3

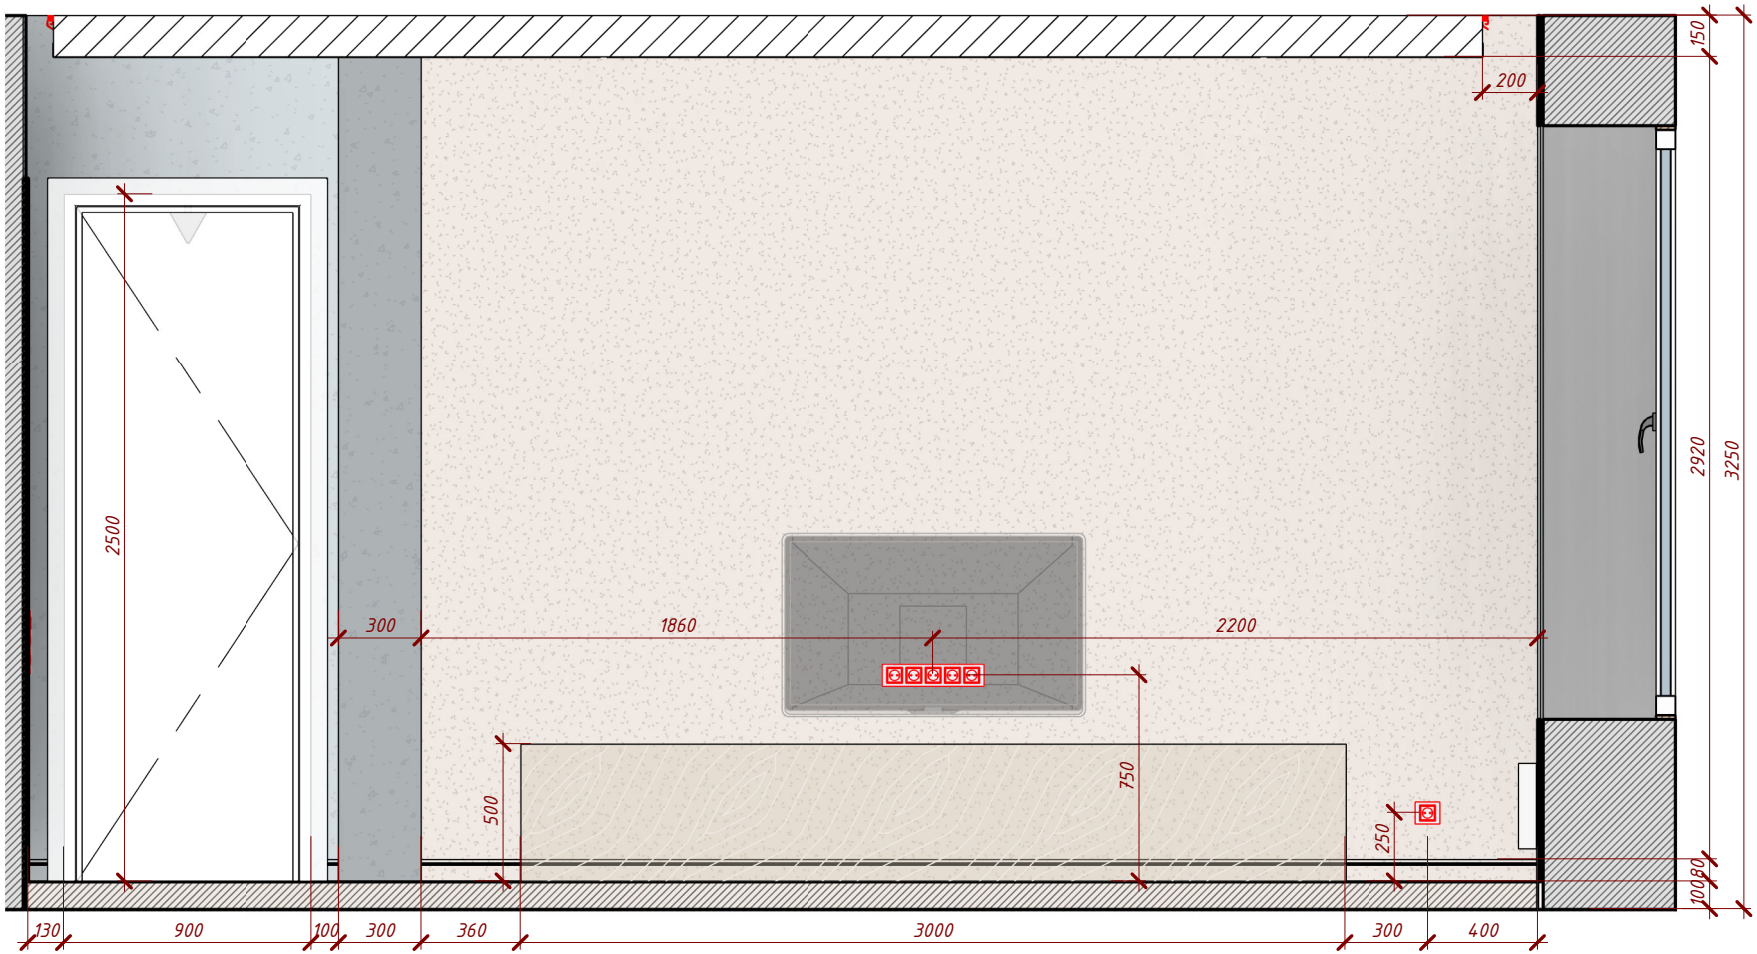

Развёртка 3,3-3,4

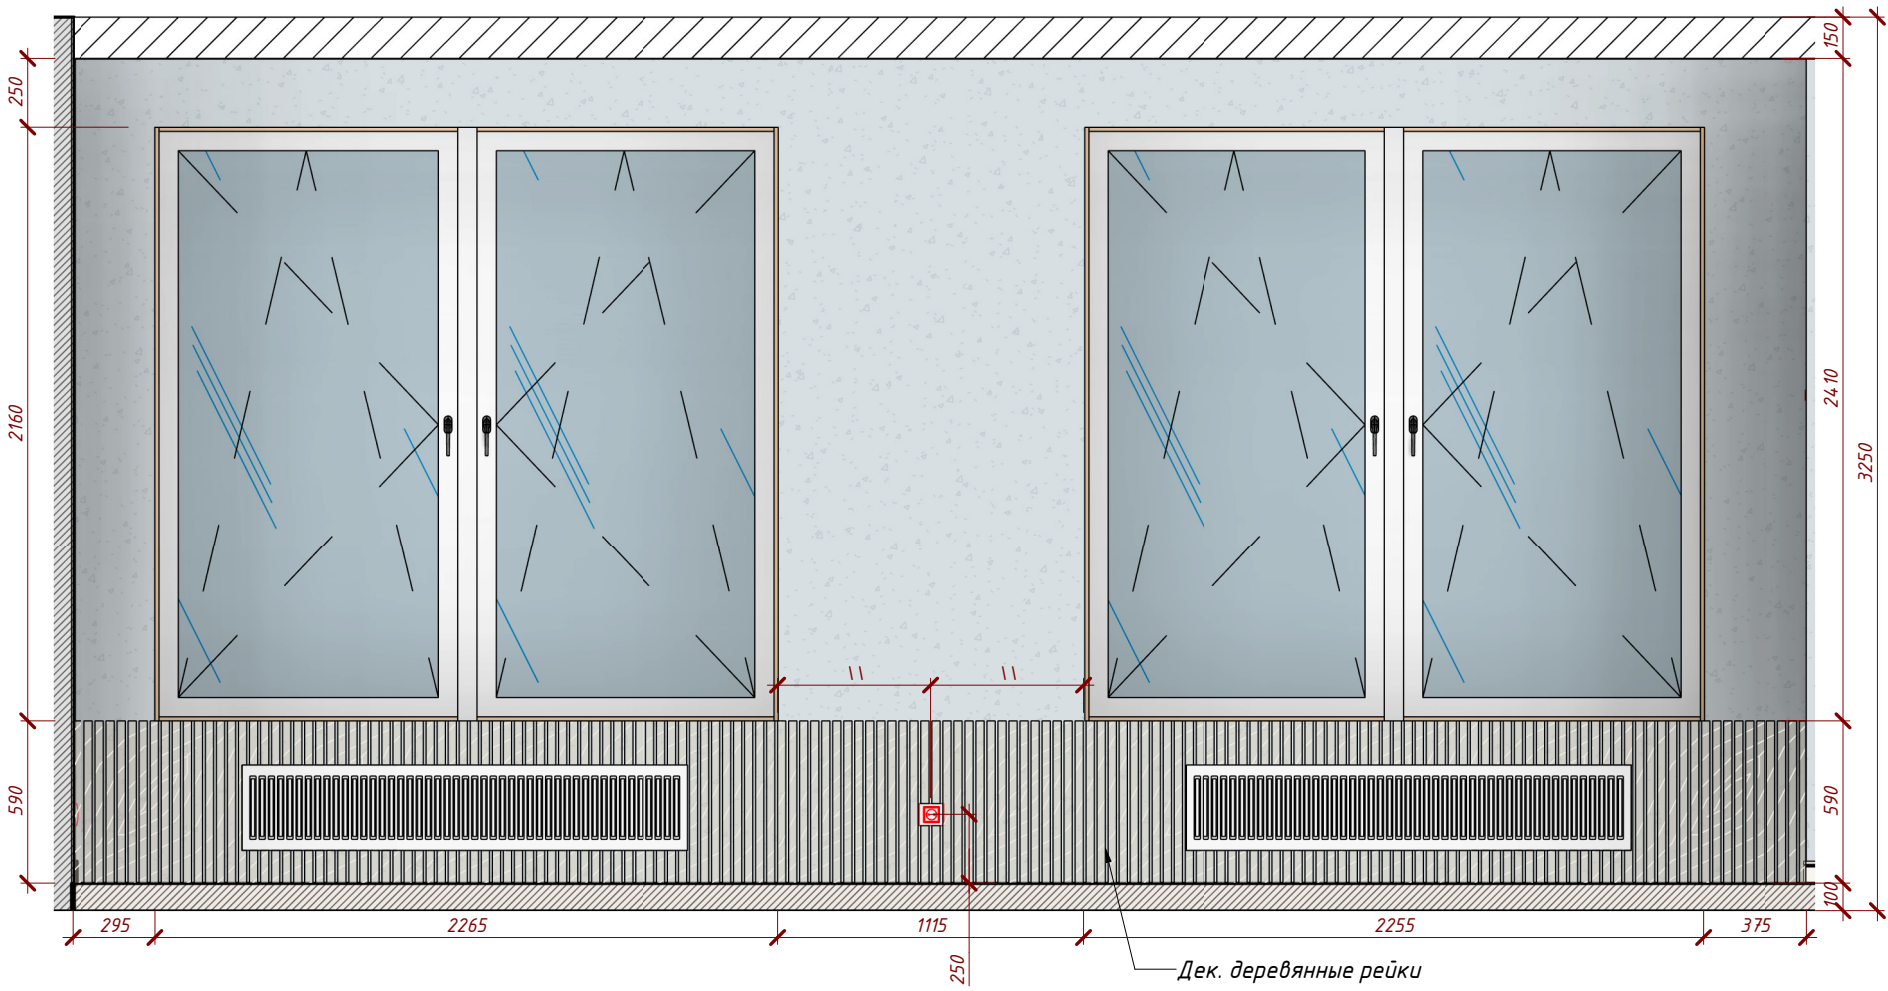


Маркировочный план

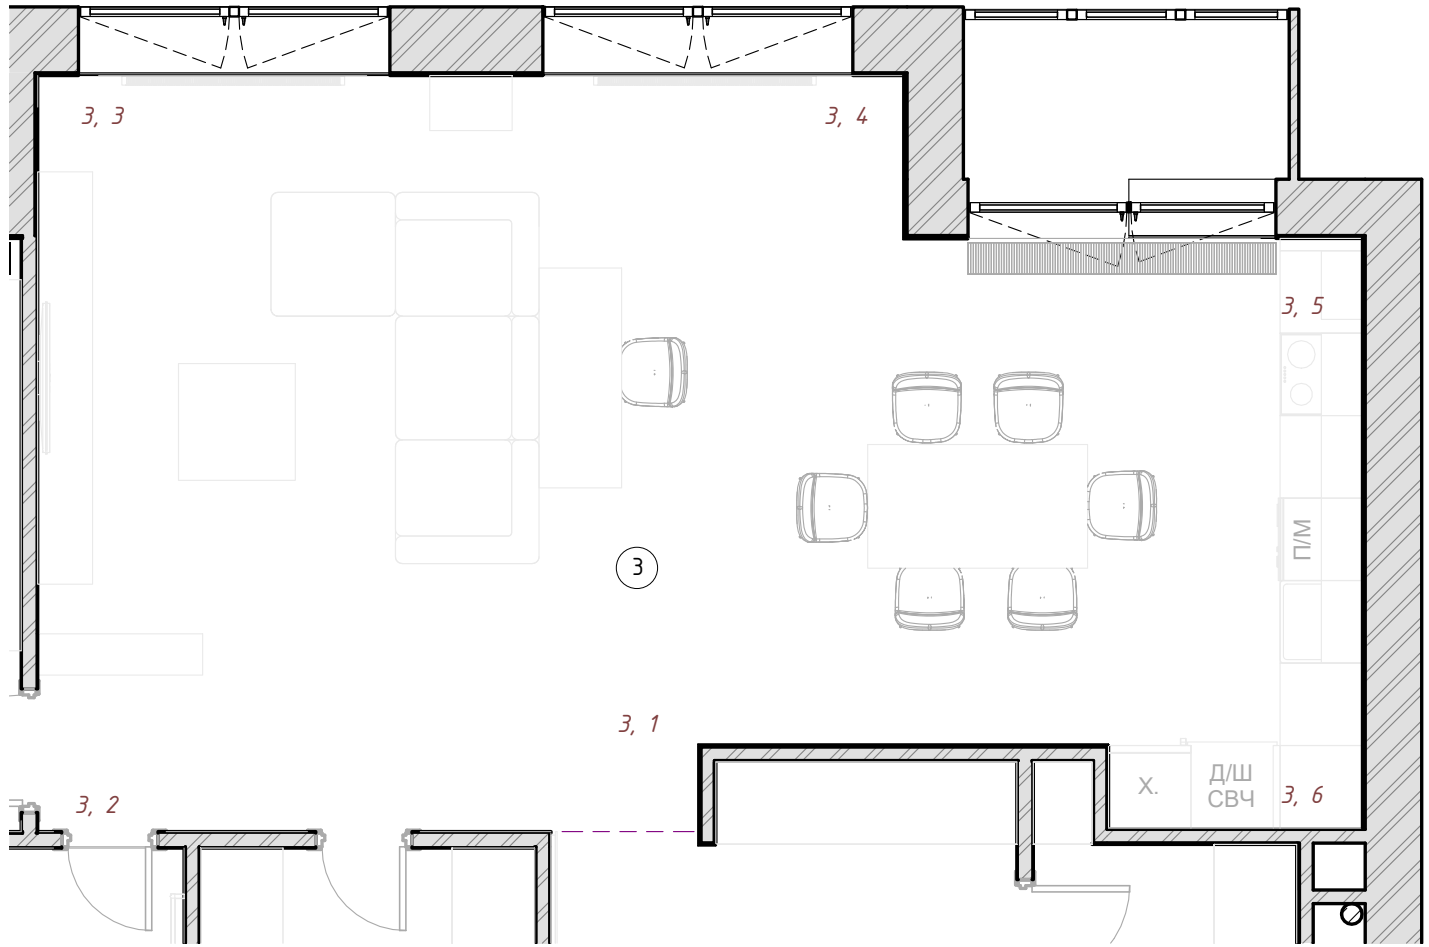


№	Наименование	Условное обозначение	Площадь	Примечание
03	Отделка стен - (КУХНЯ-ГОСТИНАЯ №3) - Декоративная штукатурка		12,8	
04	Отделка стен - (КУХНЯ-ГОСТИНАЯ №3) - Покраска стен		28,9	
12	Отделка стен - (КУХНЯ-ГОСТИНАЯ №3) - Декоративные деревянные рейки		4,4	

Инв. № подл.	Подп. и дата	Взам. инв. №	Согласовано	
замена 28.08.21				

Развёртка 3,4-3,5

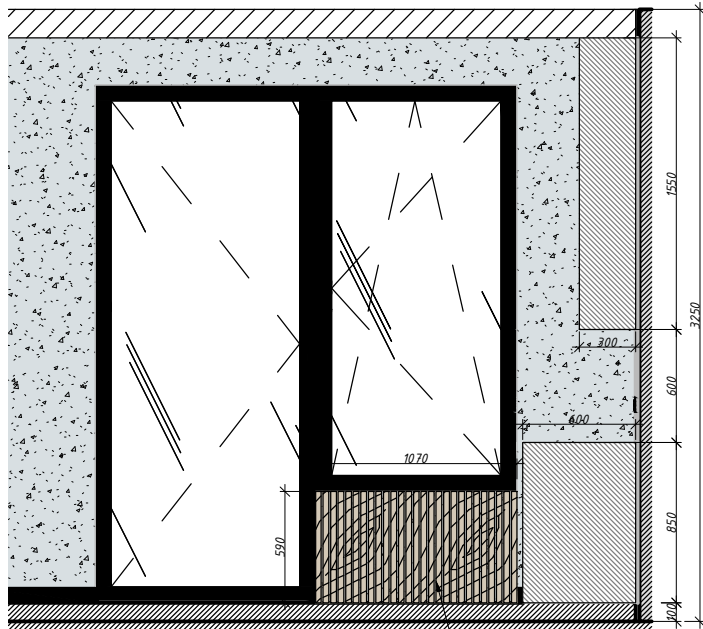


Развёртка 3,6-3,1

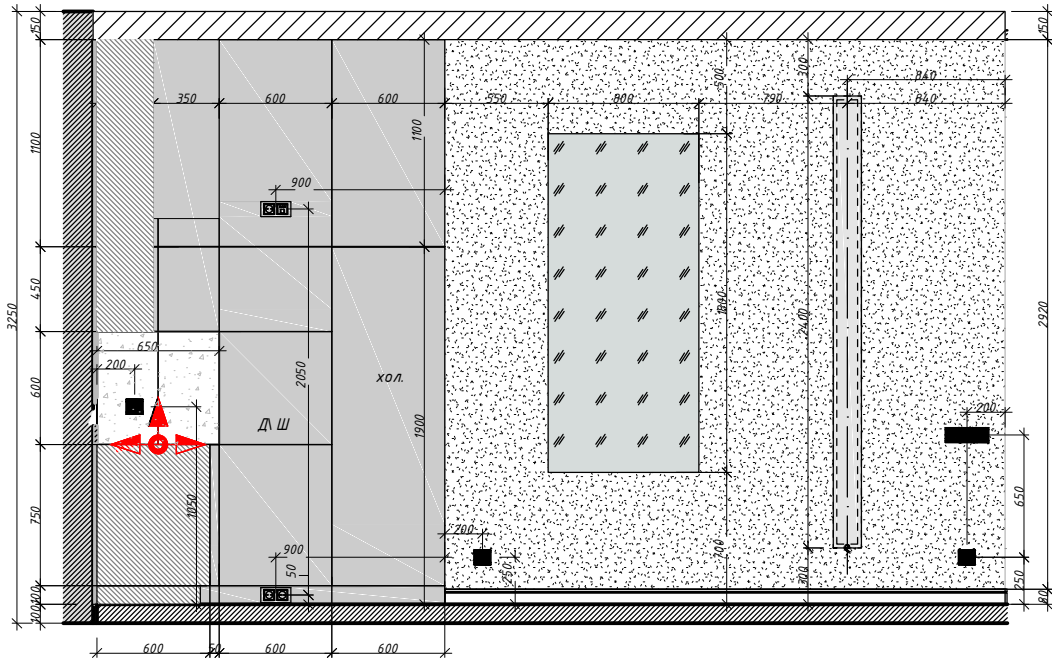


№	Наименование	Условное обозначение	Площадь	Примечание
04	Отделка стен - (КУХНЯ-ГОСТИНАЯ №3) - Покраска стен		28,9	
05	Отделка стен - (КУХНЯ-ГОСТИНАЯ №3) - Керамогранит 600x1200 мм		9,6	
06	Отделка стен - (КУХНЯ-ГОСТИНАЯ №3) - Покраска стен		8,9	
12	Отделка стен - (КУХНЯ-ГОСТИНАЯ №3) - Декоративные деревянные рейки		4,4	


Развёртка 3,4-3,5-3,6

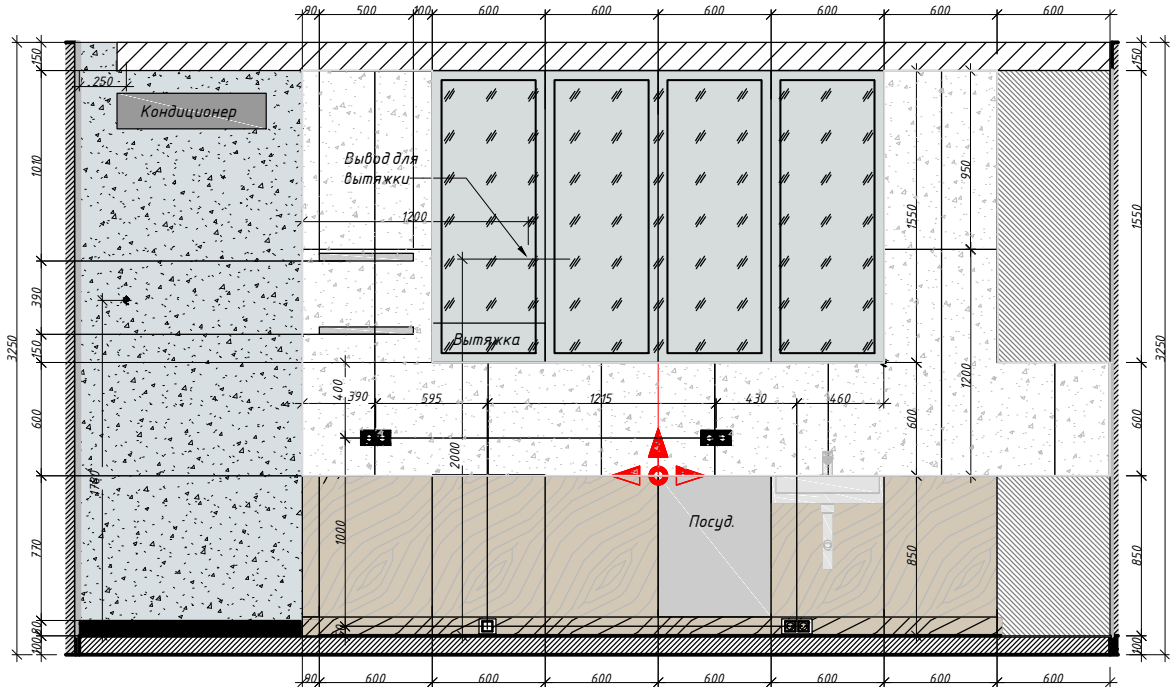

Маркировочный план

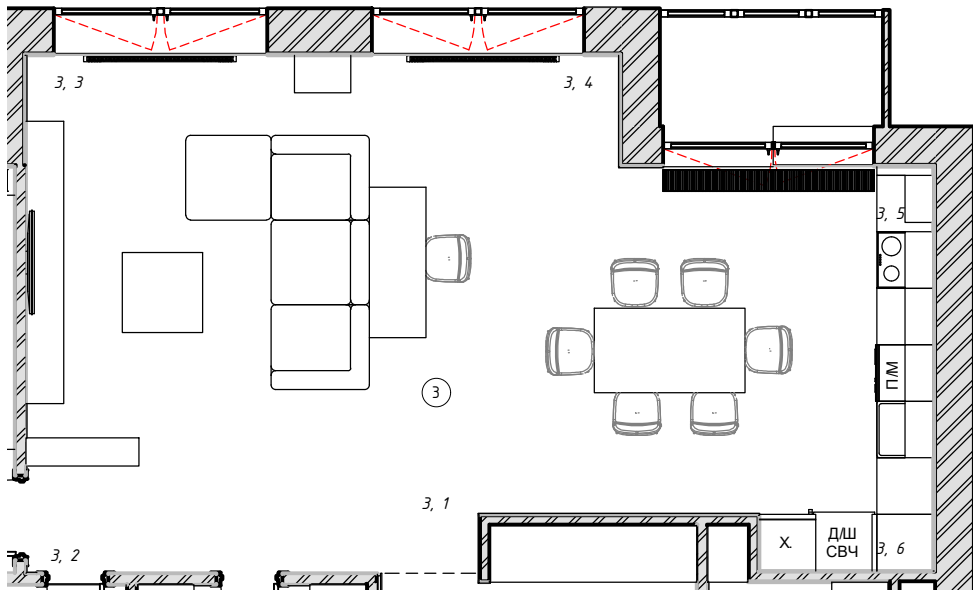


Развёртка 4,4-4,1

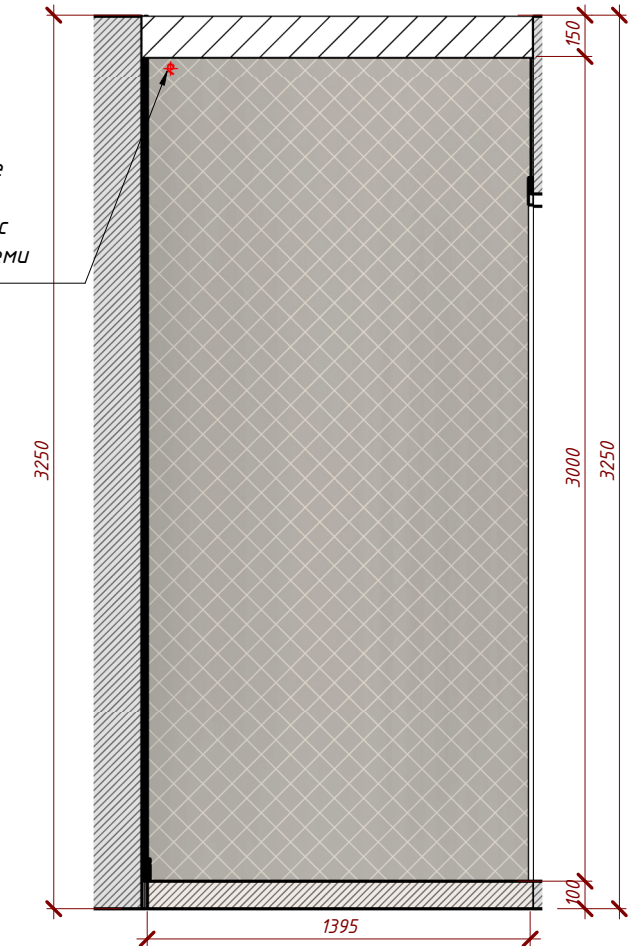


A diagram of a room layout with four numbered zones (4, 1, 4, 2, 4, 3, 4, 4) and a central circle labeled 4. The zones are arranged in a 2x2 grid, with a central circle labeled 4. The zones are labeled 4, 1 (top-left), 4, 2 (top-right), 4, 3 (bottom-right), and 4, 4 (bottom-left). The central circle is labeled 4. The zones are separated by walls, and the central circle is located in the center of the room.

<i>№</i>	<i>Наименование</i>	<i>Условное обозначение</i>	<i>Площадь</i>	<i>Примечание</i>
07	Отделка стен – (Гардеробная №4) – Покраска стен		21,7	


Развёртка 5,1-5,2

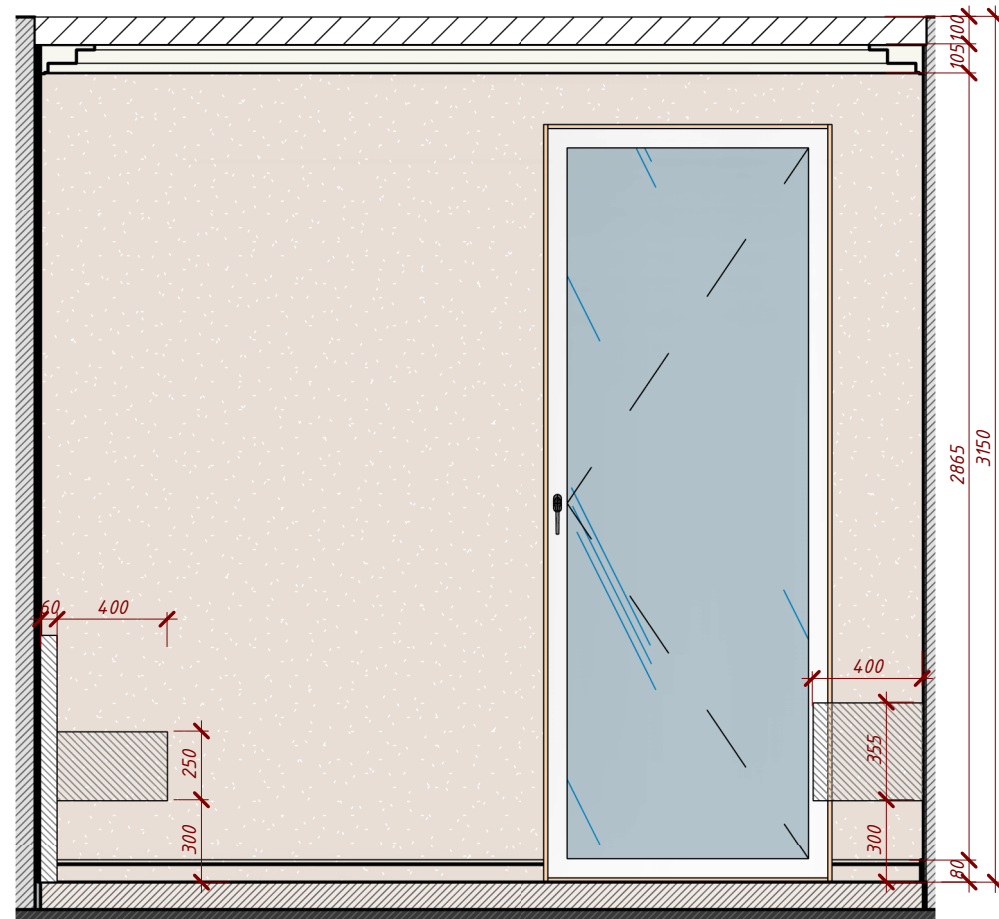


Развёртка 5,2-5,3

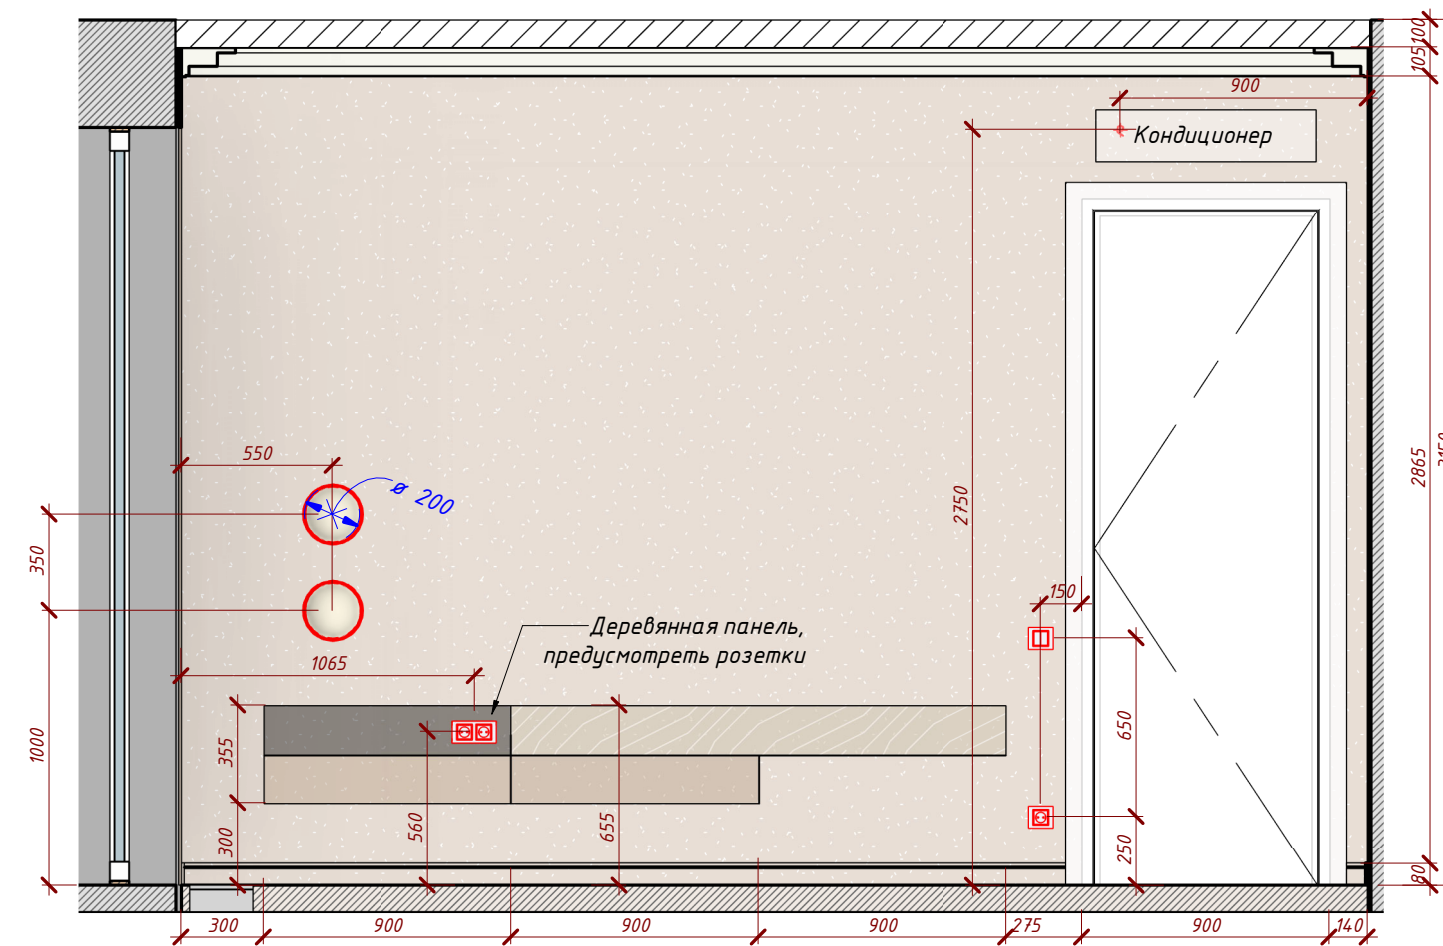


Маркировочный план

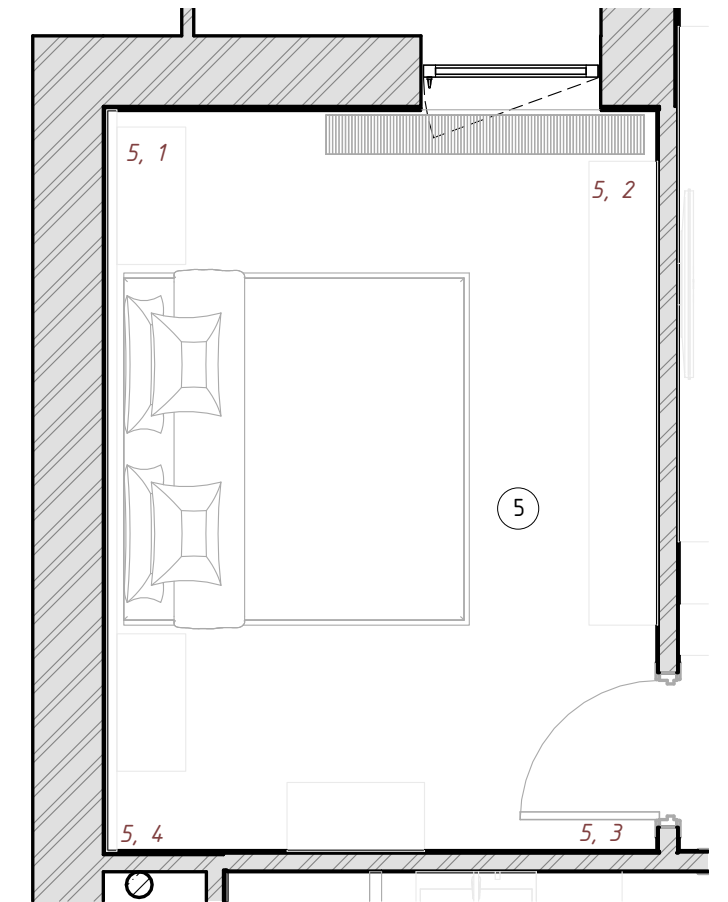

Развёртка 5,3-5,4

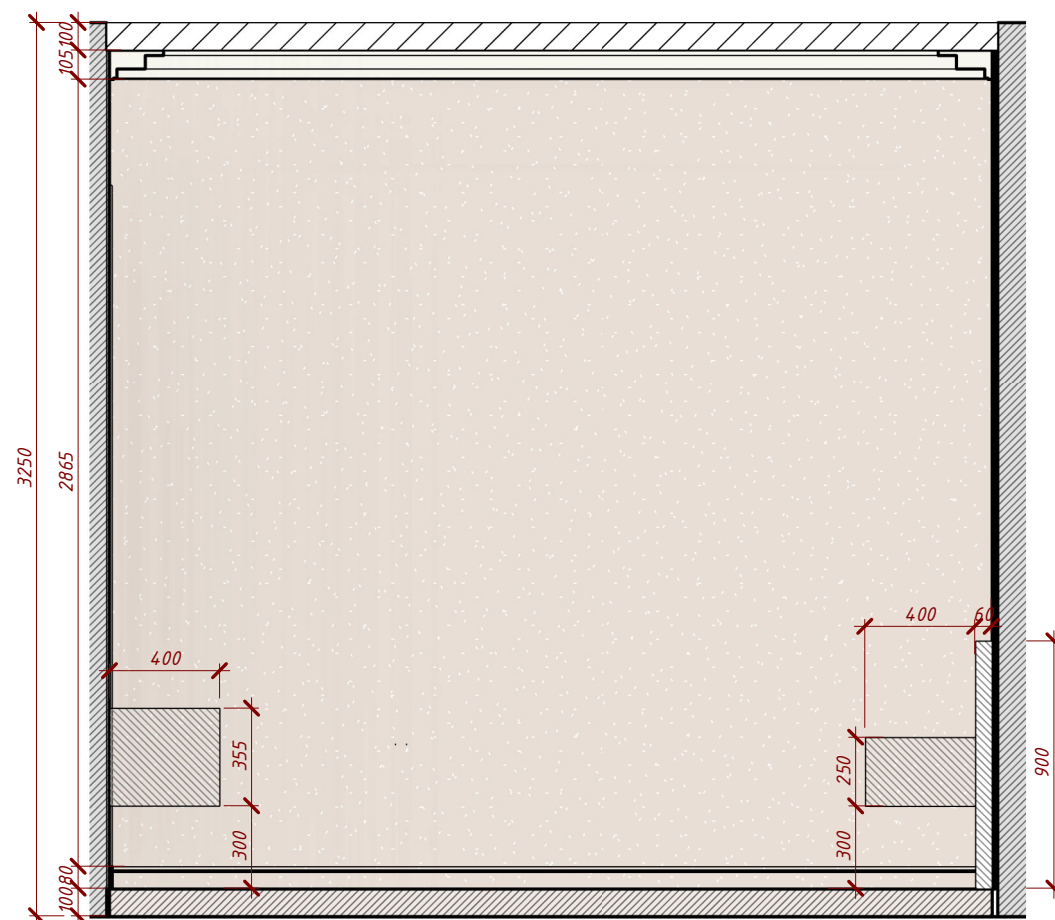


Развёртка 5,4-5,1

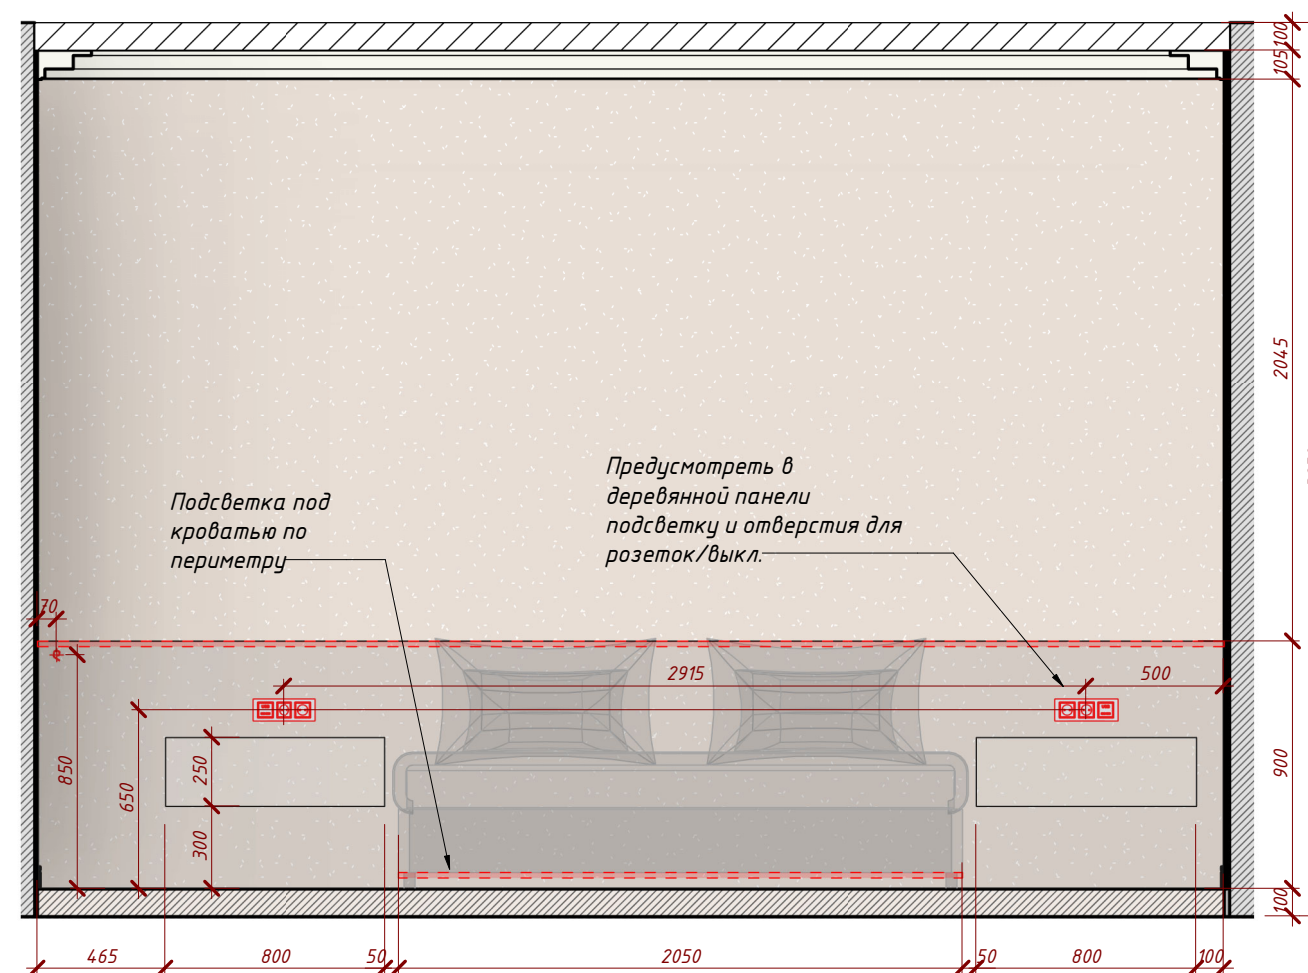


№	Наименование	Условное обозначение	Площадь	Примечание
08	Отделка стен - (СПАЛЬНЯ №5) - Покраска стен		40,9	

Инв. № подл. замена	Подп. и дата 29.09.21	Взам. инв. №	Согласовано	


Развёртка 6,1-6,2

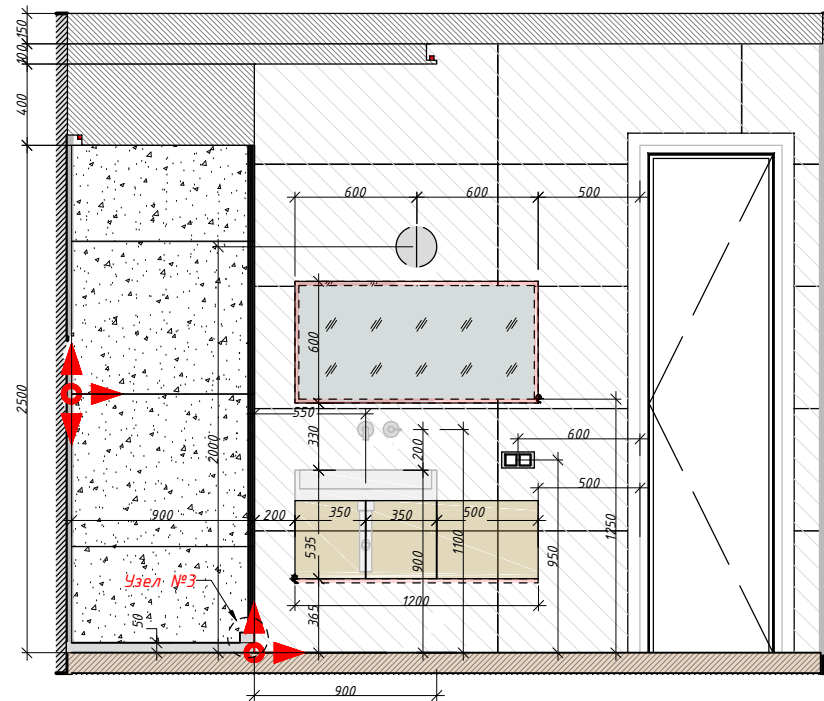


Развёртка 6,2-6,3

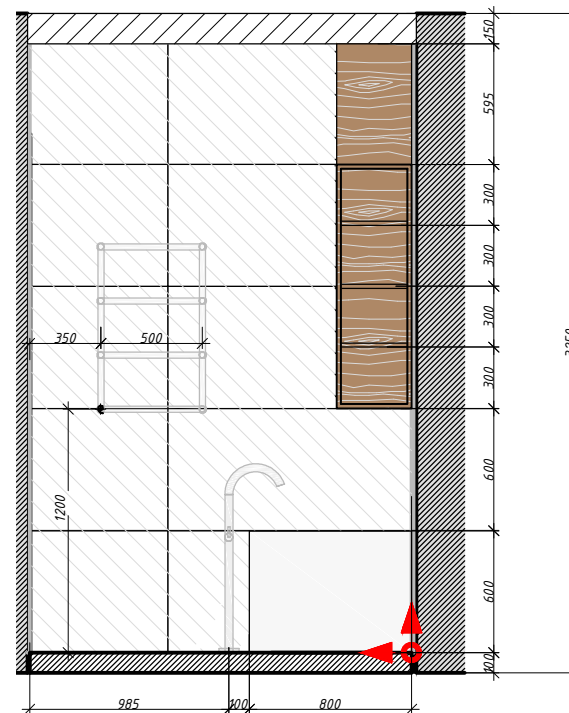


Маркировочный план

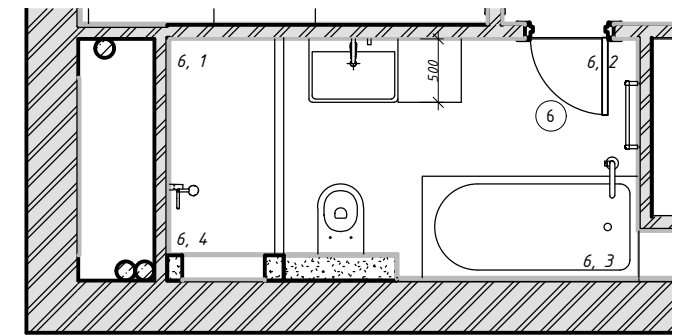


Узел №1

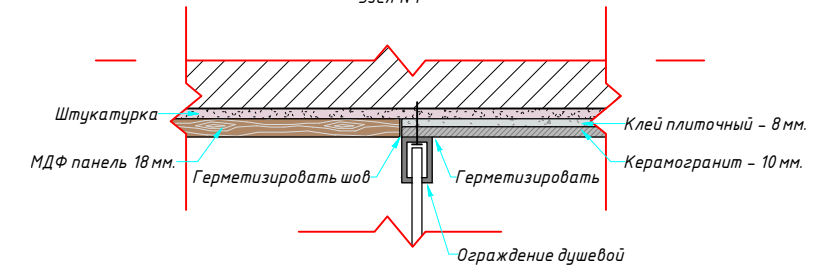


Развёртка 6,3-6,4

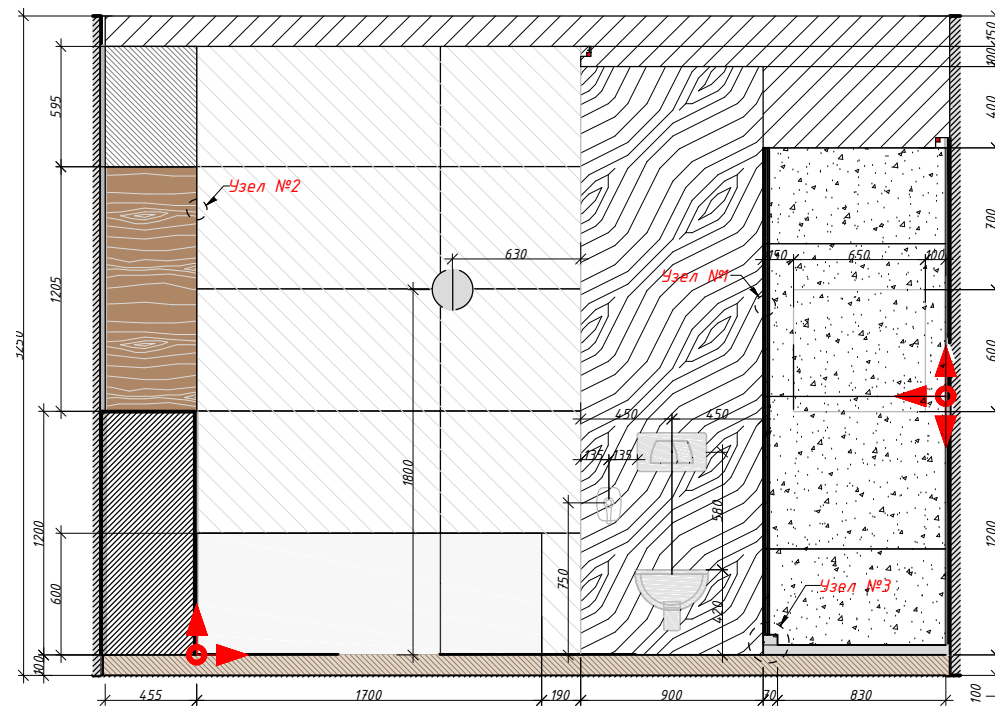


Развёртка 6,4-6,1

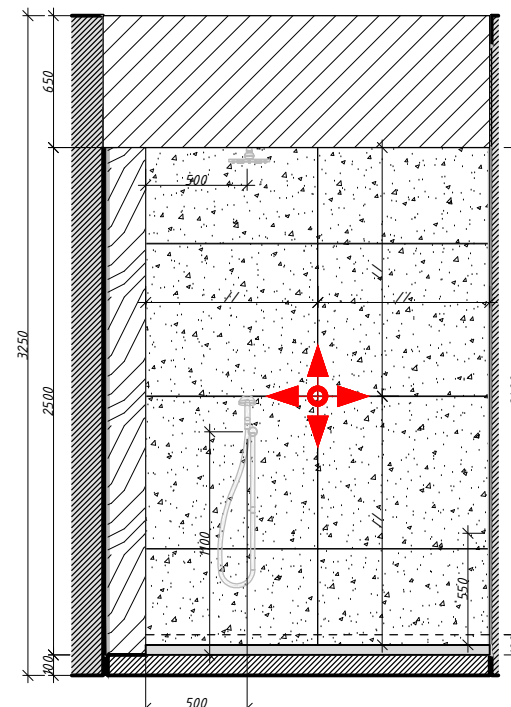



Ограждение душа

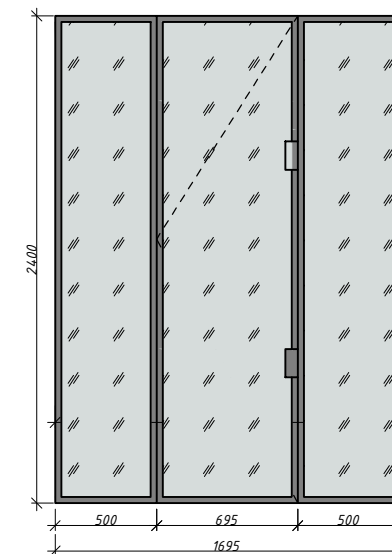






Узел №2

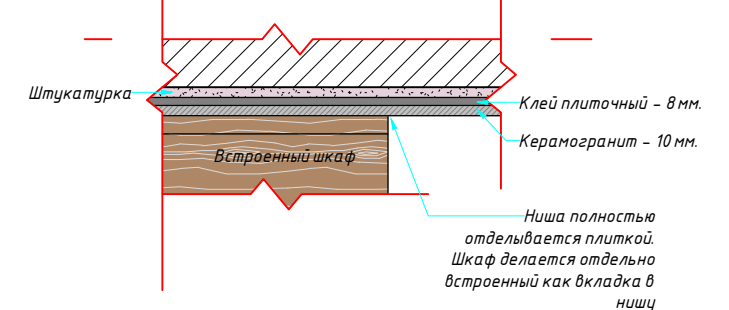

Детализация поддона душевого
Поддон из искусственный камень
Произвести замеры по месту

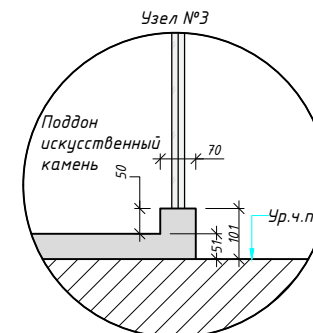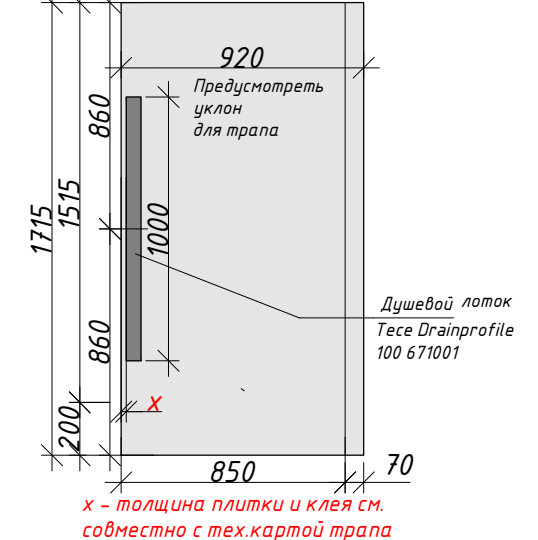

№	Наименование	Условное обозначение	Площадь	Примечание
09	Отделка стен - (СУ №6) - Керамогранит, 750x1500 мм.		9,0	
10	Отделка стен - (СУ №6) - Панель из влагостойкого МДФ, толщ. 18 мм.		3,2	
11	Отделка стен - (СУ №6) - Керамогранит 600x1200 мм. Толщ 10 мм.		20,1	

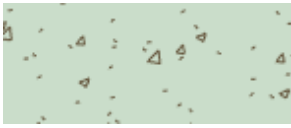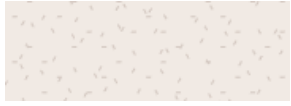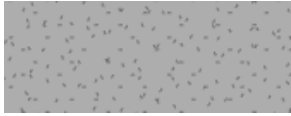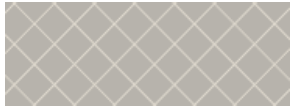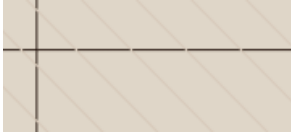Ведомость отделки стен				
№	Наименование	Условное обозначение	Площадь	Примечание
01	Отделка стен – (ПРИХОЖАЯ №1) – Покраска стен		15,6	
02	Отделка стен – (Кладовая №2) – Покраска стен		24,7	
03	Отделка стен – (КУХНЯ-ГОСТИНАЯ №3) – Декоративная штукатурка		12,8	
04	Отделка стен – (КУХНЯ-ГОСТИНАЯ №3) – Покраска стен		28,9	
05	Отделка стен – (КУХНЯ-ГОСТИНАЯ №3) – Керамогранит 600х1200 мм		9,6	
06	Отделка стен – (КУХНЯ-ГОСТИНАЯ №3) – Покраска стен		8,9	
07	Отделка стен – (Гардеробная №4) – Покраска стен		21,7	
08	Отделка стен – (СПАЛЬНЯ №5) – Покраска стен		40,9	
09	Отделка стен – (СУ №6) – Керамогранит, 750х1500 мм.		10,3	
10	Отделка стен – (СУ №6) – Панель из влагостойкого МДФ, толщ. 18 мм.		3,2	
11	Отделка стен – (СУ №6) – Керамогранит 600х1200 мм. Толщ 10 мм.		20,1	
12	Отделка стен – (КУХНЯ-ГОСТИНАЯ №3) – Декоративные деревянные рейки		4,4	
13	Отделка стен – техническая покраска		25,7	

ПРИМЕЧАНИЯ:

1. Все площади материалов в проекте указаны без учёта запаса и подрезки.

Экспликация потолков		
Ном. п/п	Наименование	Площадь, м2
1	Потолок из влагостойкого ГКЛ (опуск короба минимум на 50 мм. если не указано иного. Предусмотреть закладные для светильников)	78,2
2	Потолок из влагостойких МДФ панелей	1,5

Экспликация напольных покрытий		
Поз.	Наименование	Площадь
1	(СУ №6) – Керамогранит 1500х750 мм.	6,61
2	(ОСНОВНЫЕ ПОМЕЩЕНИЯ) – Инженерная доска	76,16

Спецификация потолочных карнизов		
Наименование	Длина, м	Условное изображение на плане
Карниз орнаментальный на заказ (106 (h) x196 мм)	14,3	
		14,3

+ Гипсовый купол исполняется на заказ

Спецификация напольных плинтусов		
Наименование	Длина, м	Условное изображение на плане
Плинтус скрытого монтажа Pro Design Universal (не анод. алюминий)	27,9	
		27,9

Спецификация всех силовых электроприборов	
Описание	Число

Выключатели

Выключатель двухклавишный	5
Выключатель одноклавишный	5

Прочая электрика

Вентилятор	3
Домофон	1
Звонок	1

Рамки

Рамка на 1 пост	12
Рамка на 2 поста	8
Рамка на 3 поста	4
Рамка на 4 поста	2
Рамка на 5 постов	1

Розетки

Розетка 220V	35
Розетка интернет	1
Розетка IP44	2
Розетка USB	3
Розетка трёхфазная для В/П	1
Термостат теплого пола	1