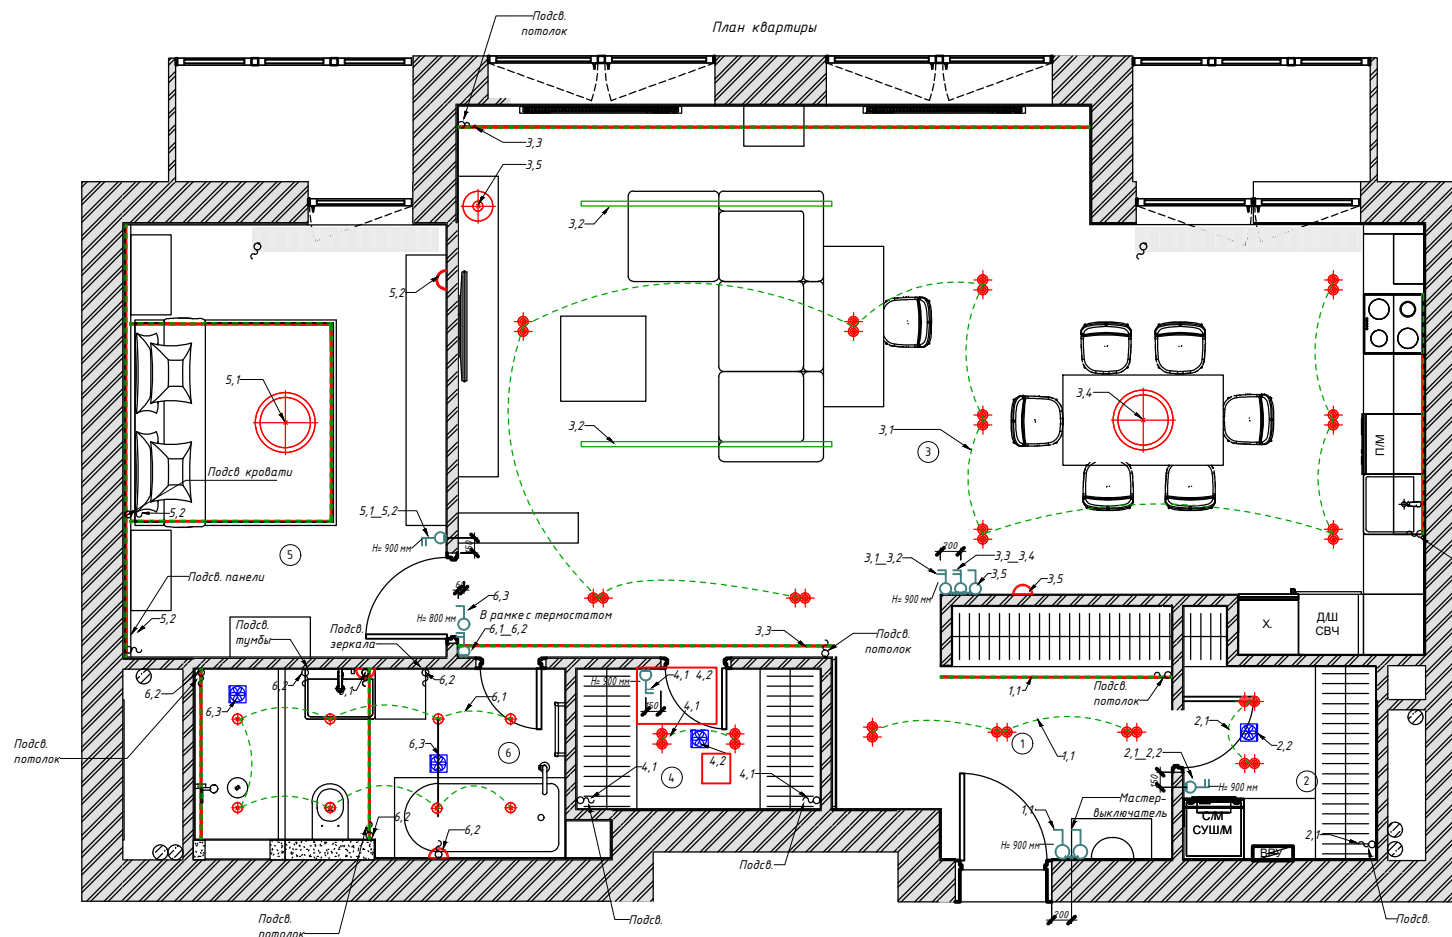


Экспликация помещений

№	Наименование	Площадь, м ²
1	Прихожая	7,4
2	Кладовая	3,9
3	Кухня-гостиная	47,2
4	Гардеробная	3,4
5	Спальня	13,8
6	СУ	6,6
		82,3

Условные обозначения
1 : 50

★	- FOTON S2 LOOK 14.0
⊙	- Подвесные светильники
⊕	- Люстра
⬢	- Встраиваемый светильник влагозащитный
⬢	- Вентилятор
—	- LED подсветка
⤿	- Бра
—	- INF DIRECT LINE в трек INFINITY
⌋	- выключатель одноклавишный
⌋⌋	- выключатель двухклавишный

Выход для подсветки со
своим выключателем
для кухонного гарнитура

Примечание

1. Точную привязку выключателей смотреть на развертках.
2. Детализовку LED подсветки смотреть на листах с развертками.
3. Все высоты указаны от уровня чистого пола.
4. Все привязки даны от центра рамки.