



Инв. № подл.	Подп. и дата	Взам. инв. №	Согласовано	

замена 28.08.21

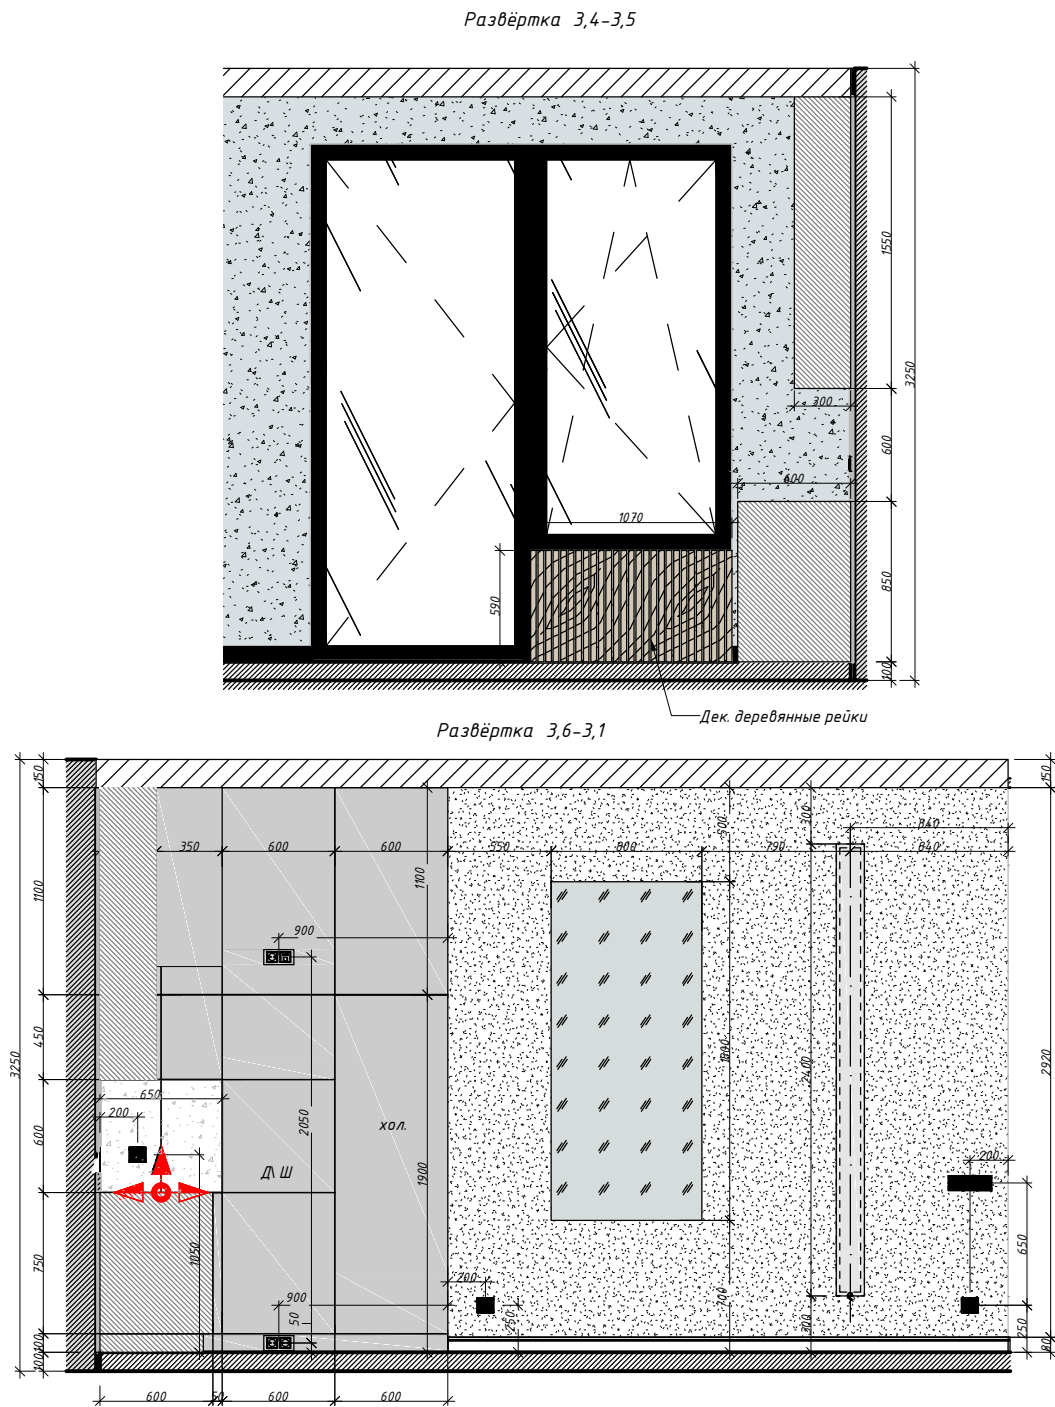

№	Наименование	Условное обозначение	Площадь	Примечание
04	Отделка стен - (КУХНЯ-ГОСТИНАЯ №3) - Покраска стен		28,9	
05	Отделка стен - (КУХНЯ-ГОСТИНАЯ №3) - Керамогранит 600x1200 мм		9,6	
06	Отделка стен - (КУХНЯ-ГОСТИНАЯ №3) - Покраска стен		8,9	
12	Отделка стен - (КУХНЯ-ГОСТИНАЯ №3) - Декоративные деревянные рейки		4,4	

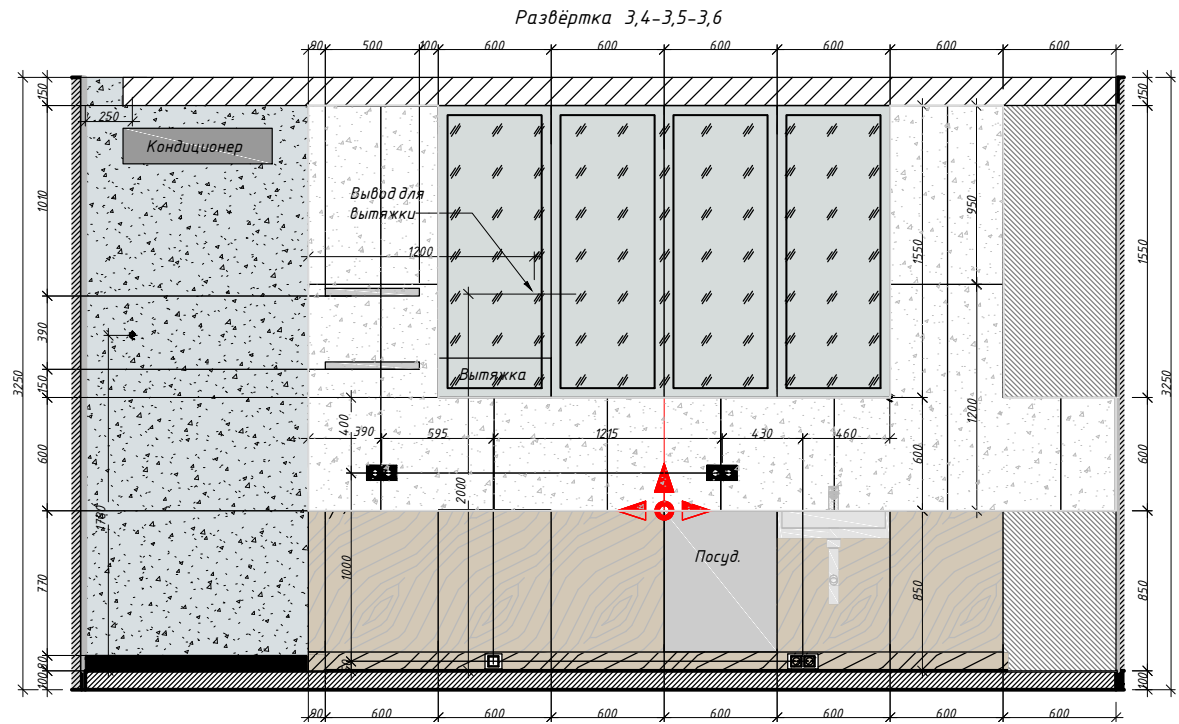

Маркировочный план

