

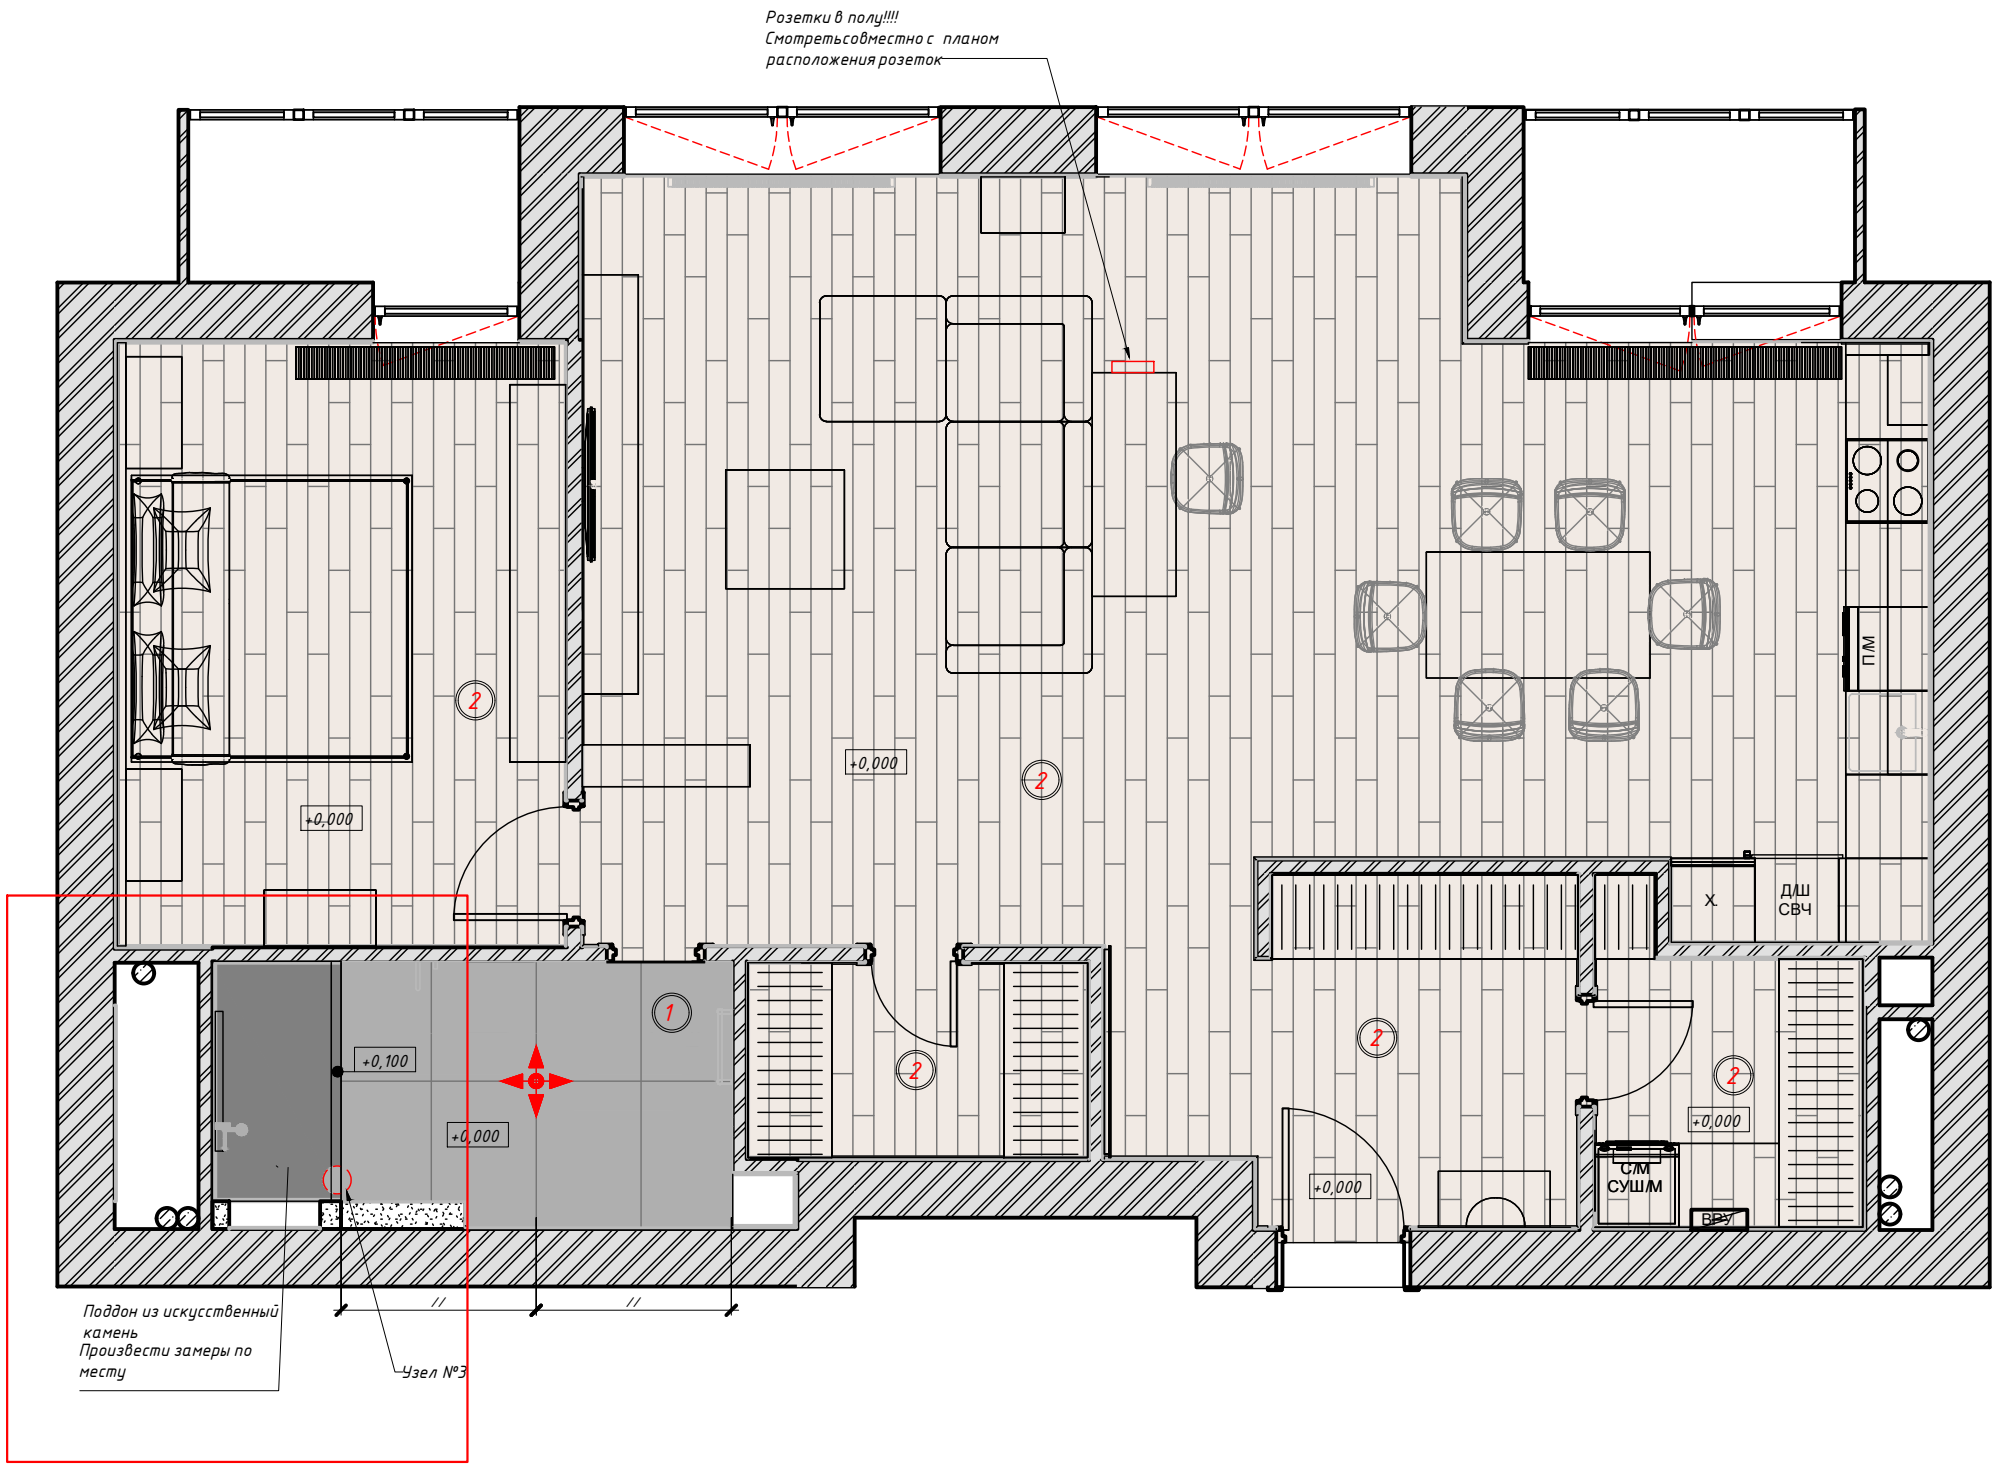


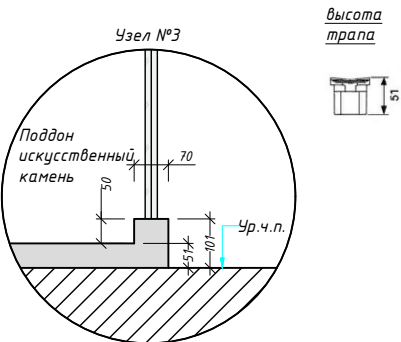

Экспликация помещений		
№	Наименование	Площадь, м²
1	Прихожая	7,4
2	Кладовая	3,9
3	Кухня-гостиная	47,2
4	Гардеробная	3,4
5	Спальня	13,8
6	СЧ	6,6
		82,3

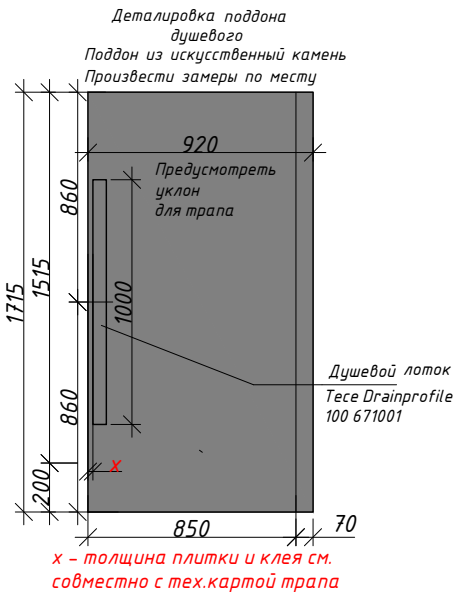

ПРИМЕЧАНИЯ:

1. За отметку 0.000 принят уровень чистого пола.
2. Стык напольных покрытий осуществлять строго по центру дверного полотна.
3. Стык инженерной доски и керамогранита осуществлять через пробковый компенсатор Эм, тонированный в цвет доски

Экспликация напольных покрытий

Поз.	Наименование	Площадь
1	(СЧ №6) - Керамогранит 1500х750 мм.	5,5
2	(ОСНОВНЫЕ ПОМЕЩЕНИЯ) - Инженерная доска	76,16