






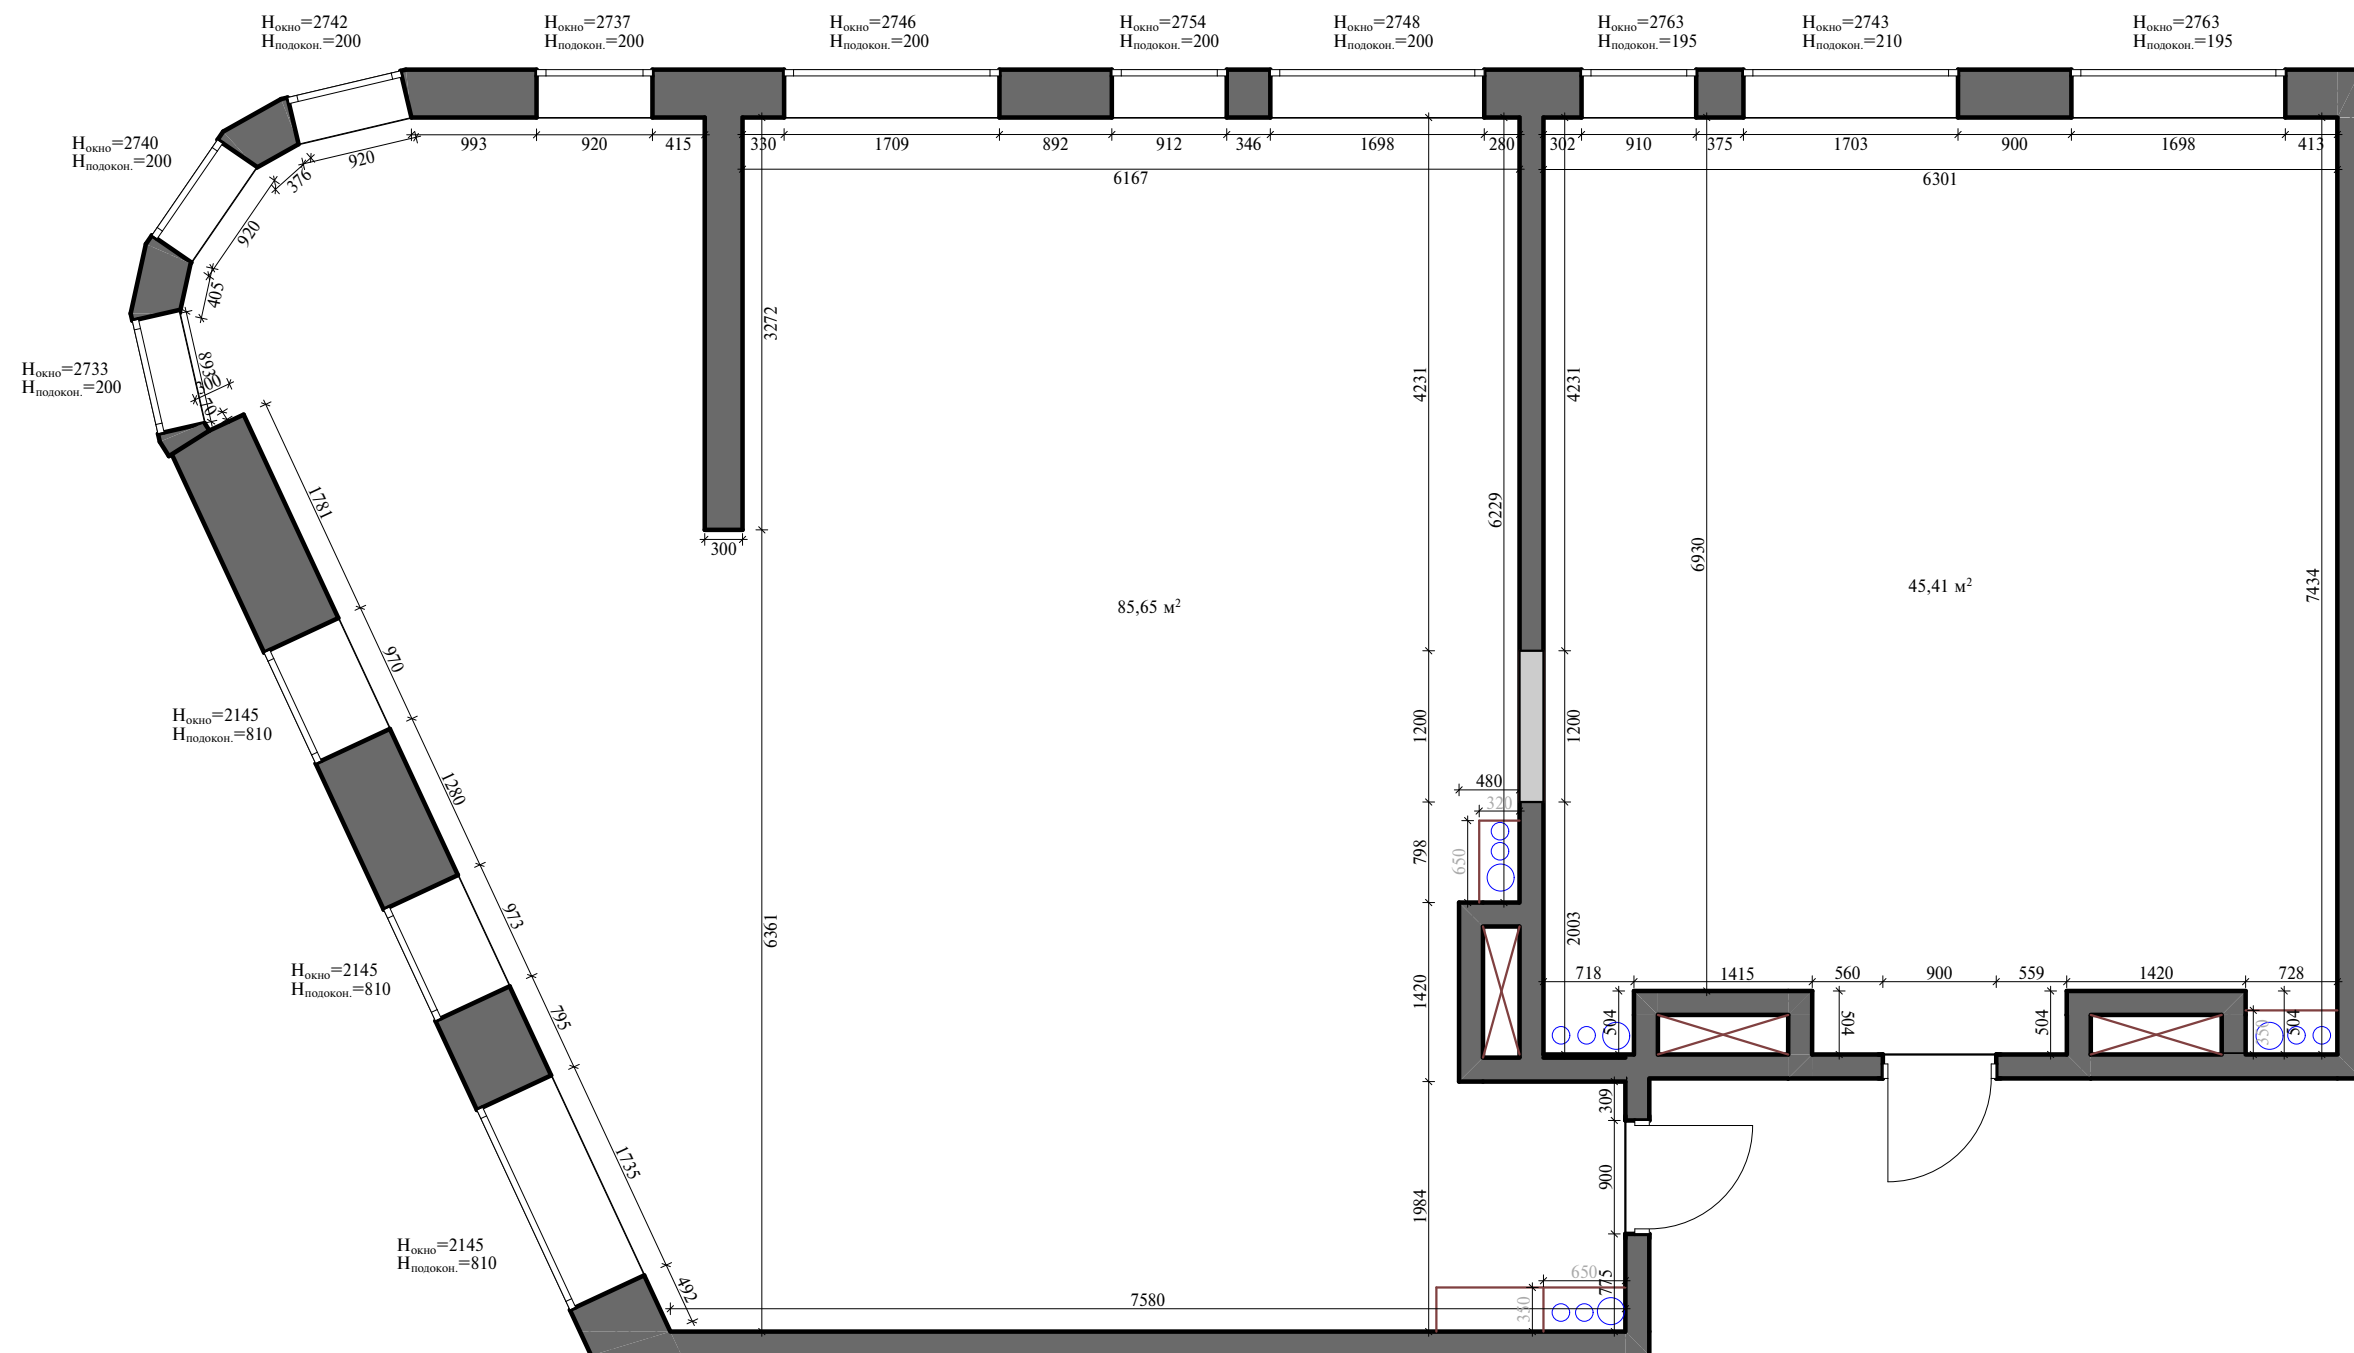

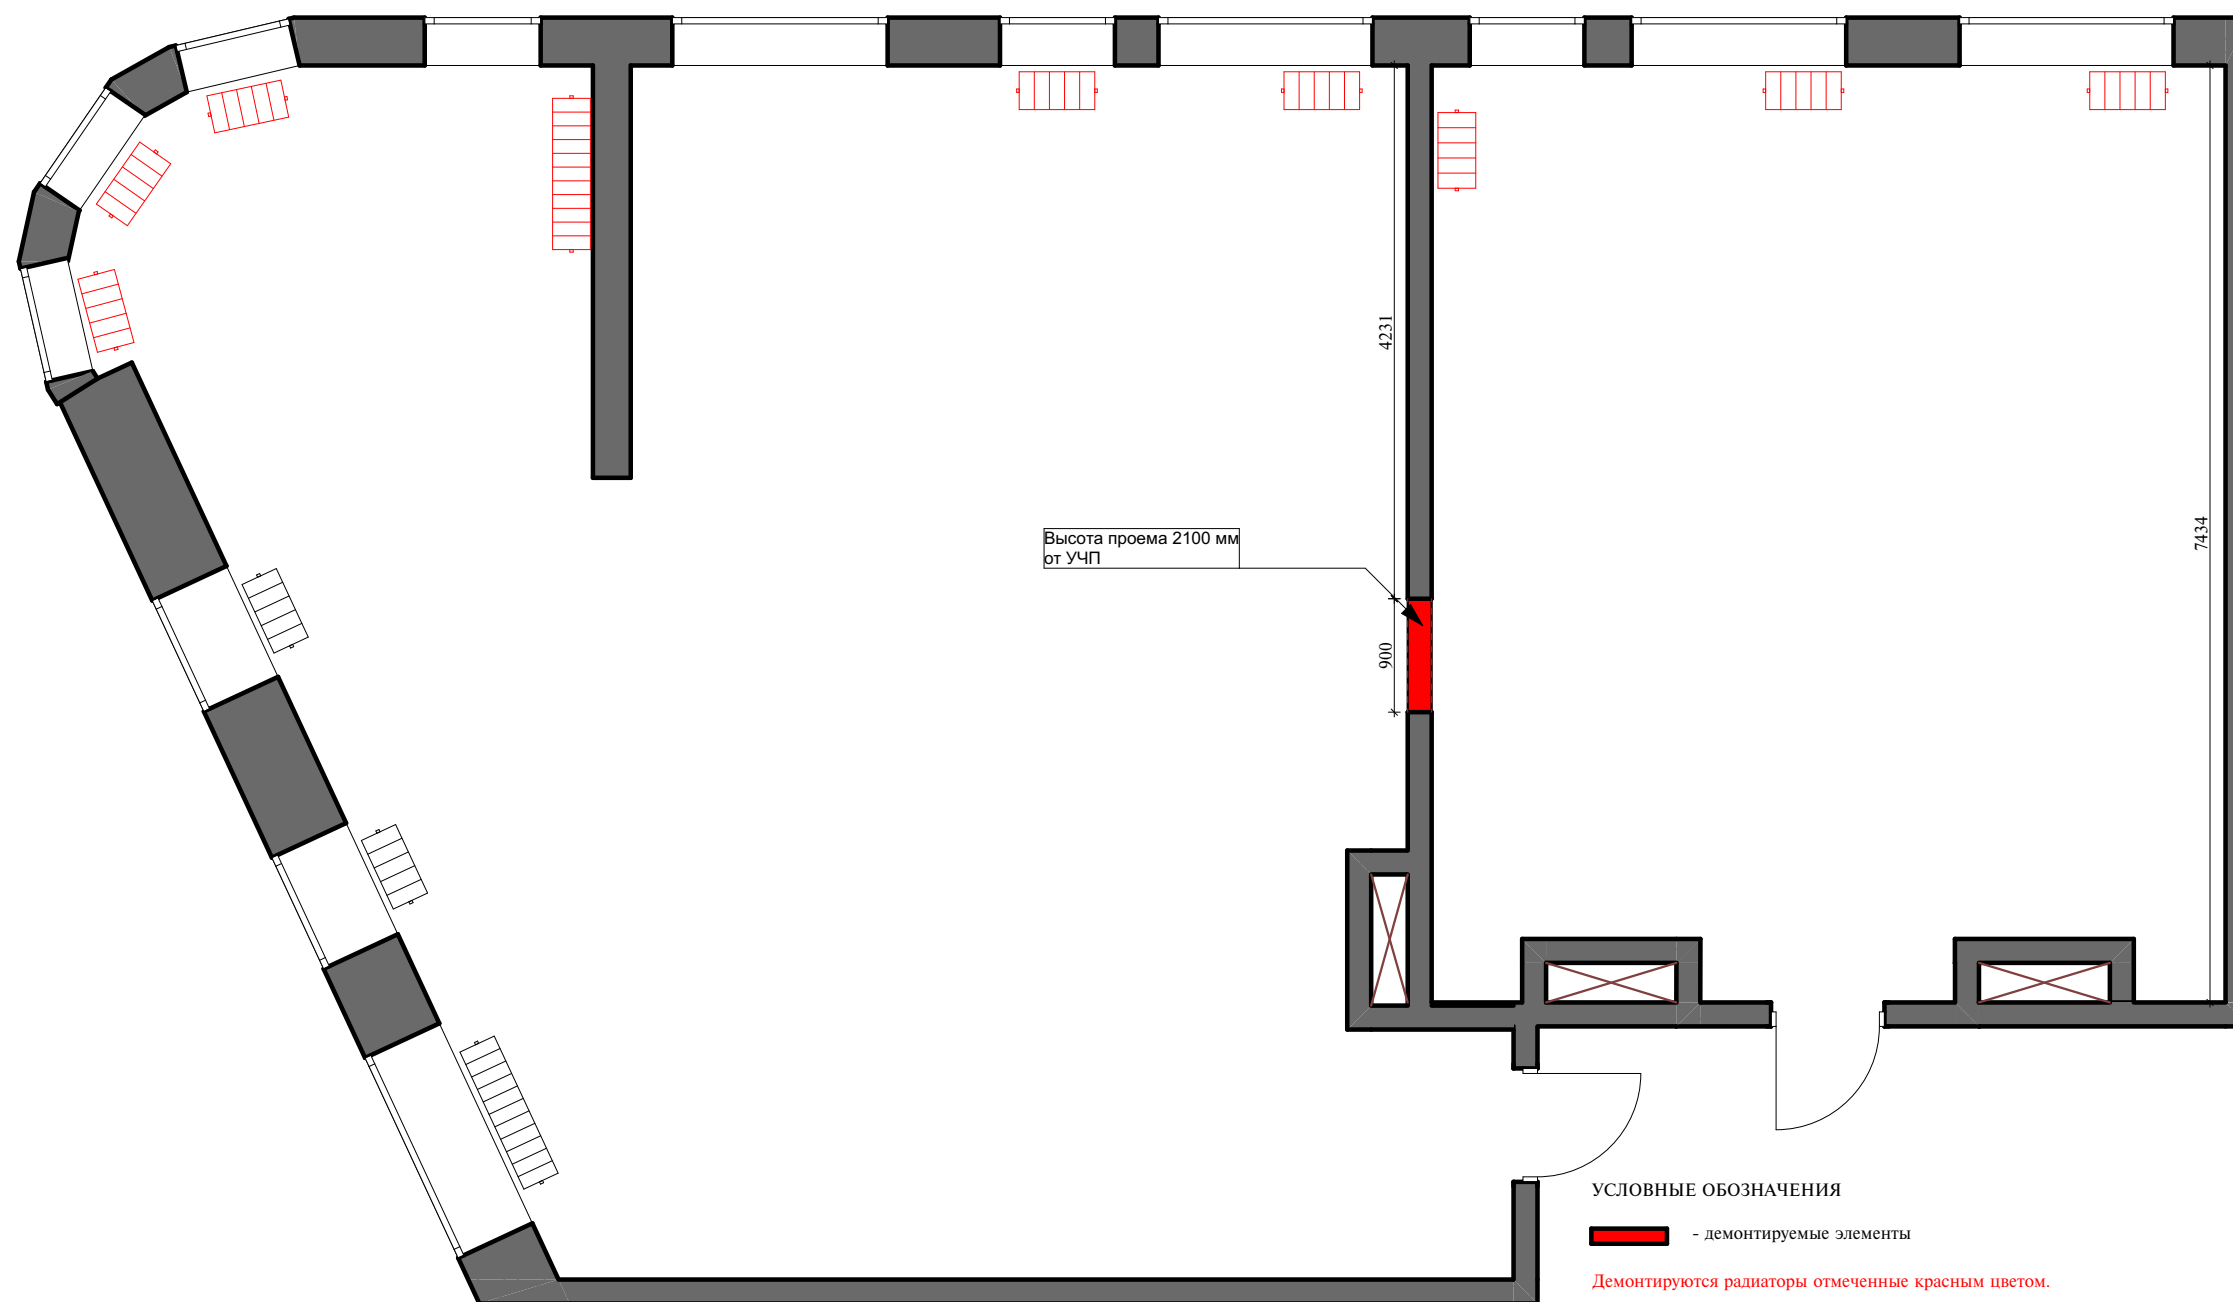

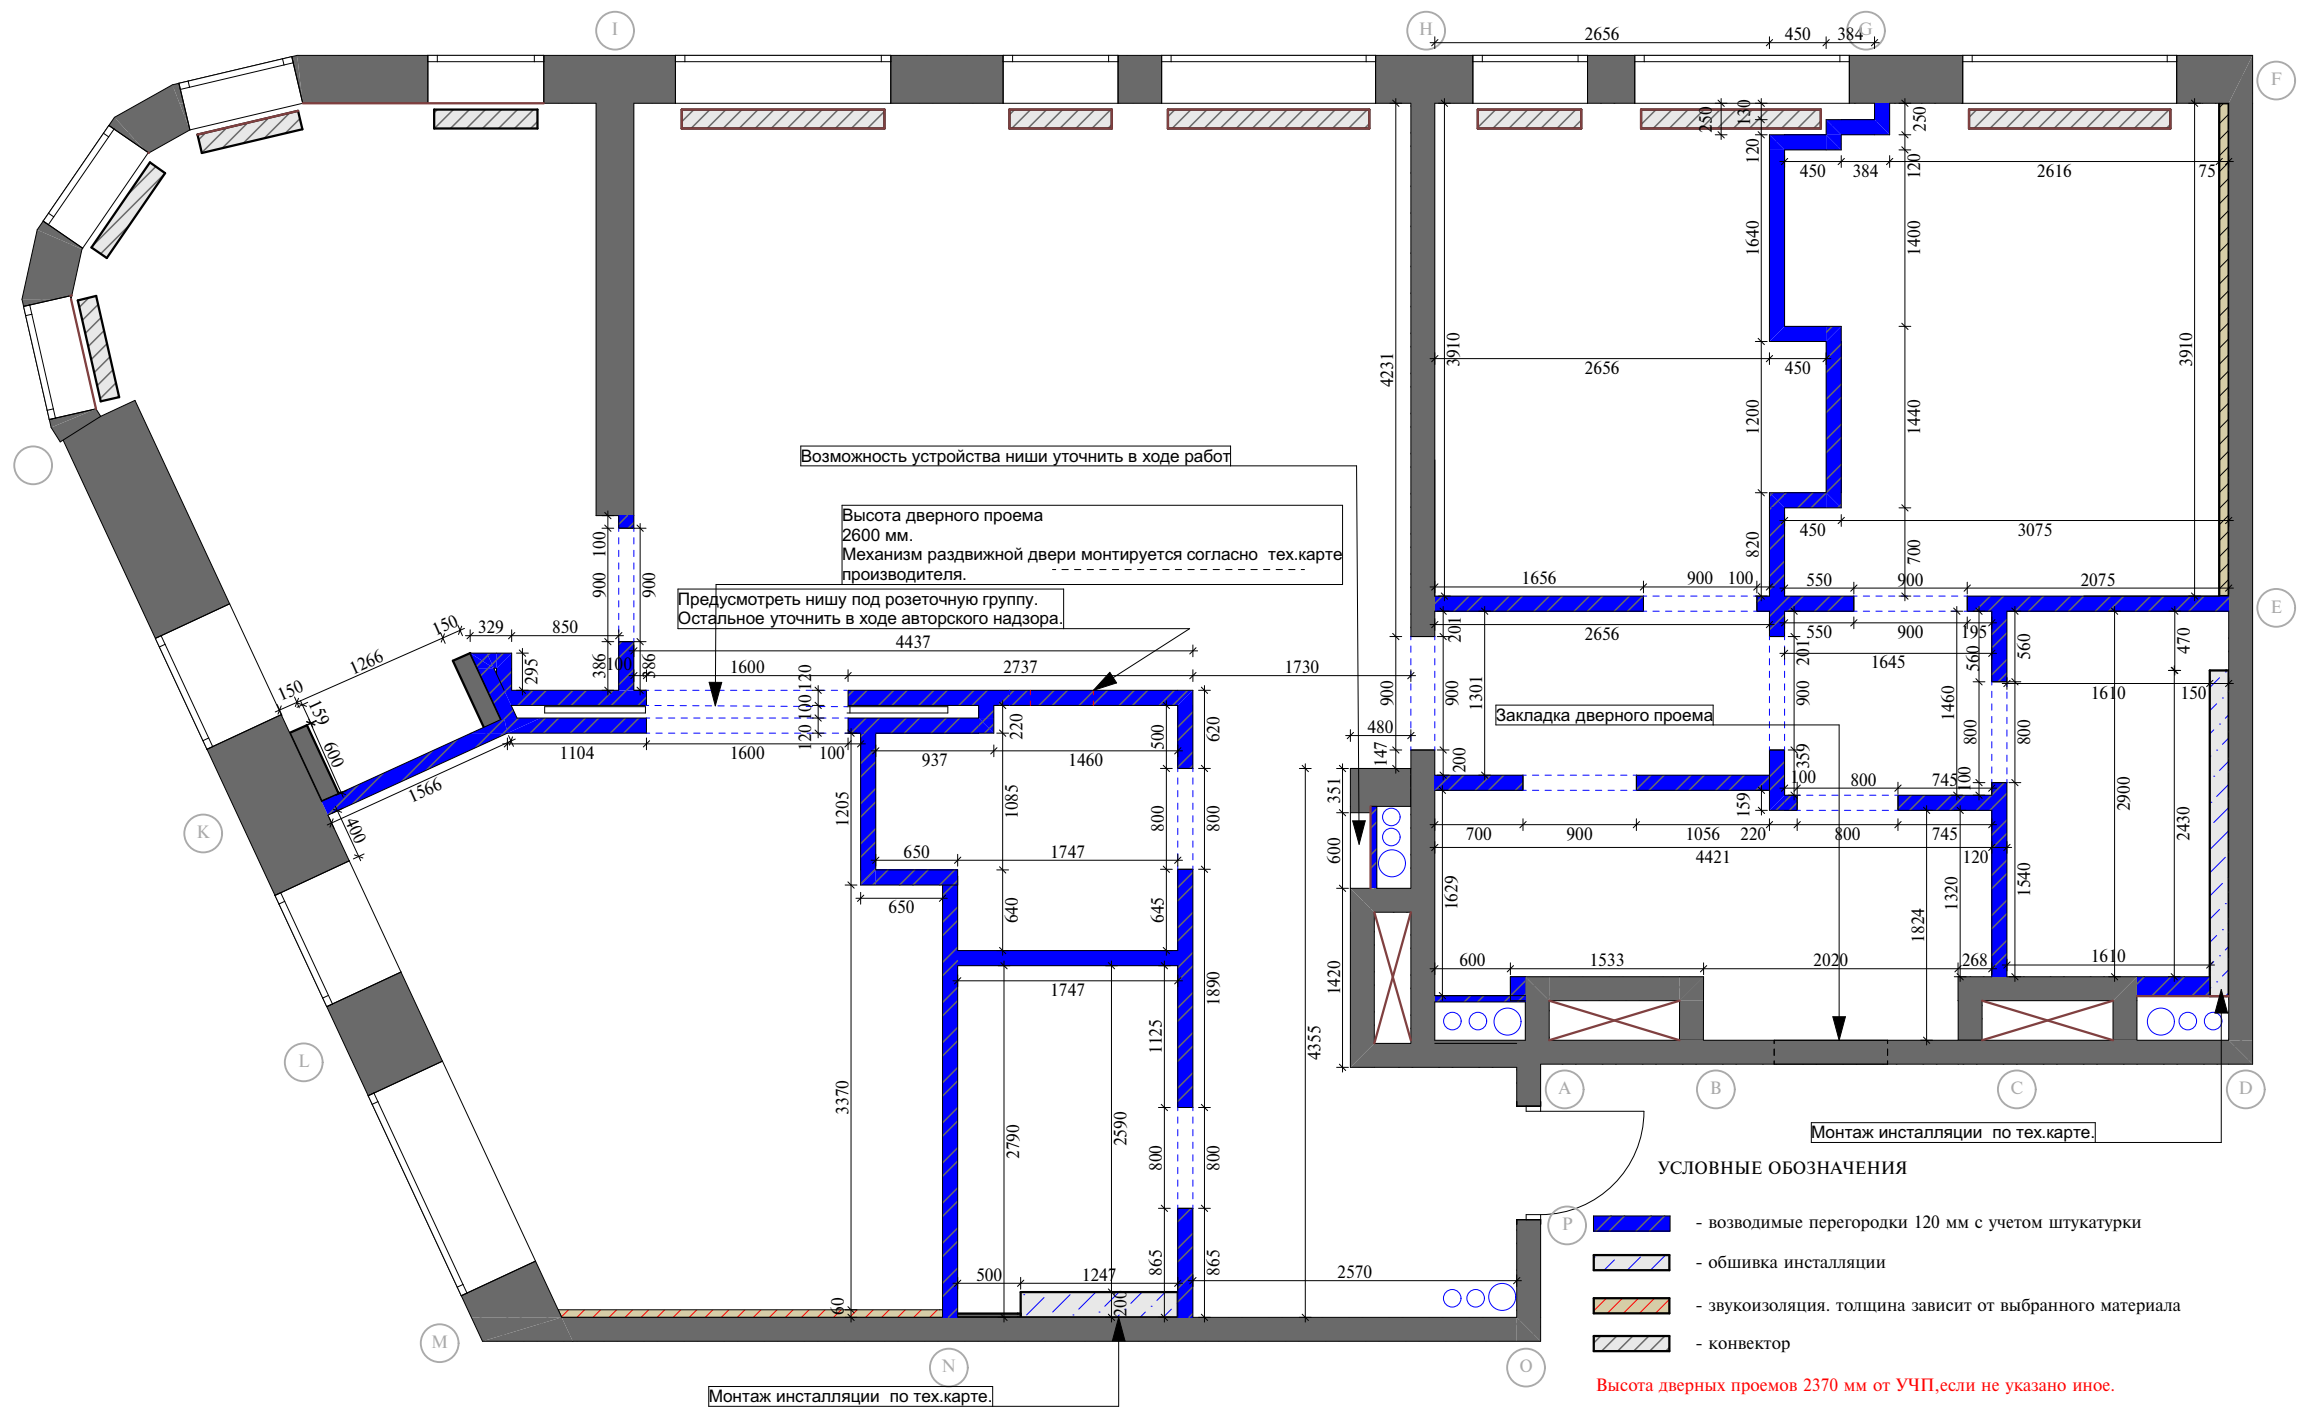

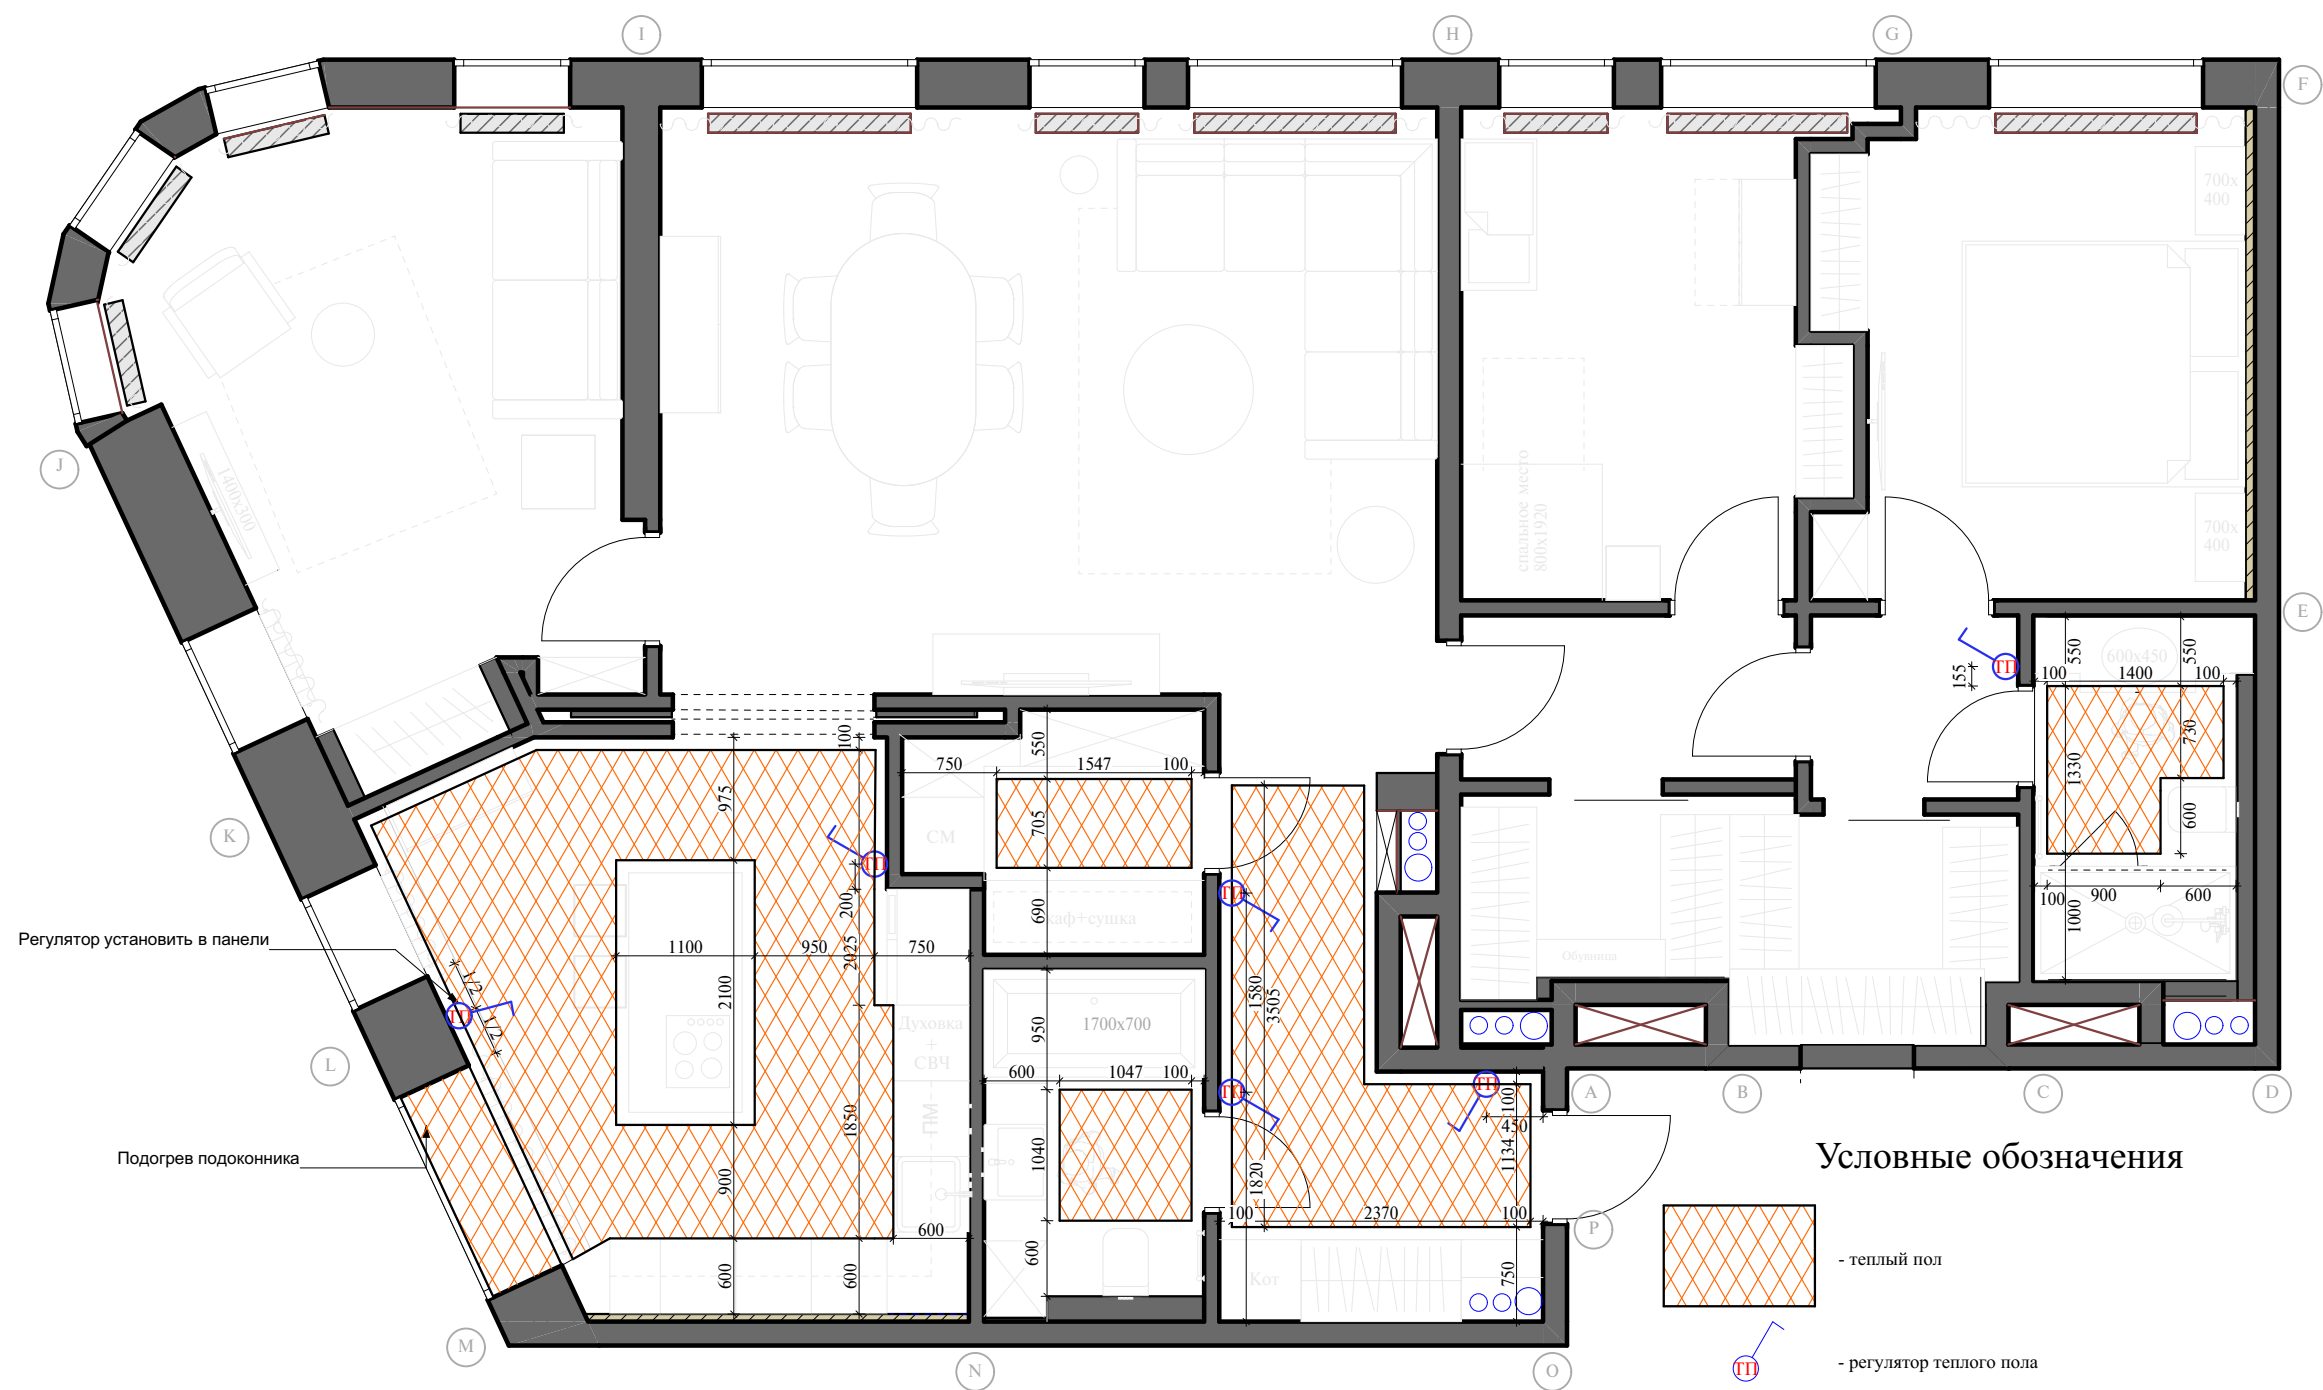


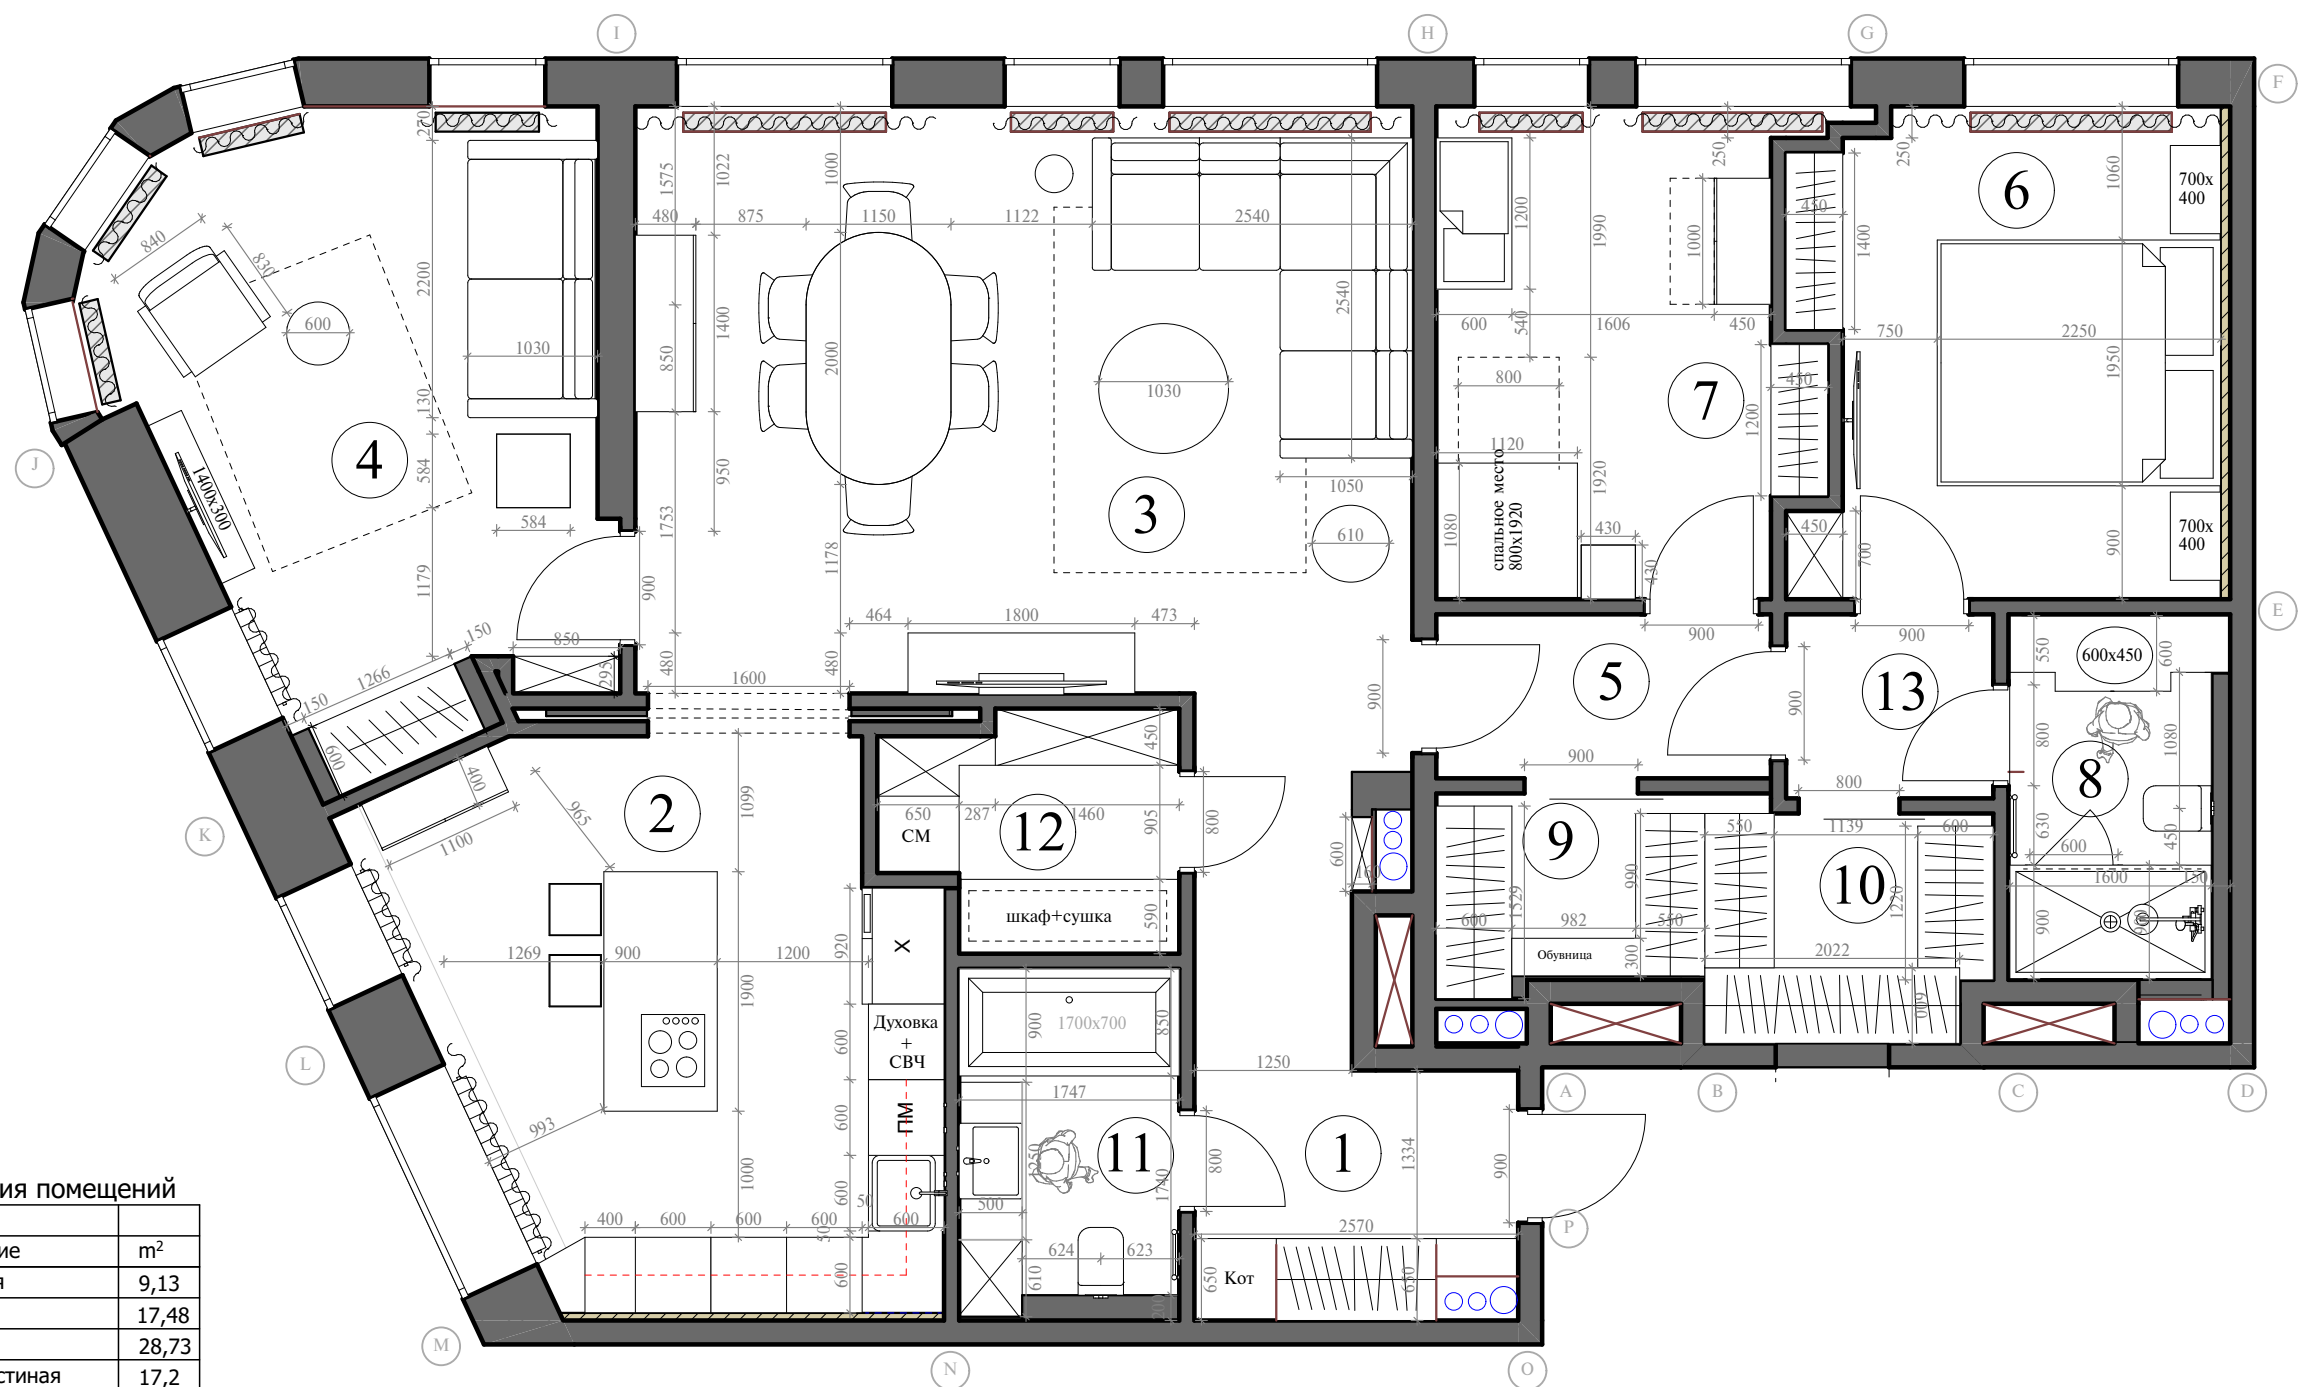

Экспликация помещений

№	Помещение	м²
1	Прихожая	9,13
2	Кухня	17,48
3	Гостиная	28,73
4	Малая гостиная	17,2
5	Холл № 1	3,46
6	Спальня	12,59
7	Детская комната	11,09
8	Санузел	4,67
9	Гардеробная №1	3,2
10	Гардеробная №2	4,12
11	Ванная комната	4,61
12	Постирочная	4,04
13	Холл № 2	2,4


Итого: 122,72

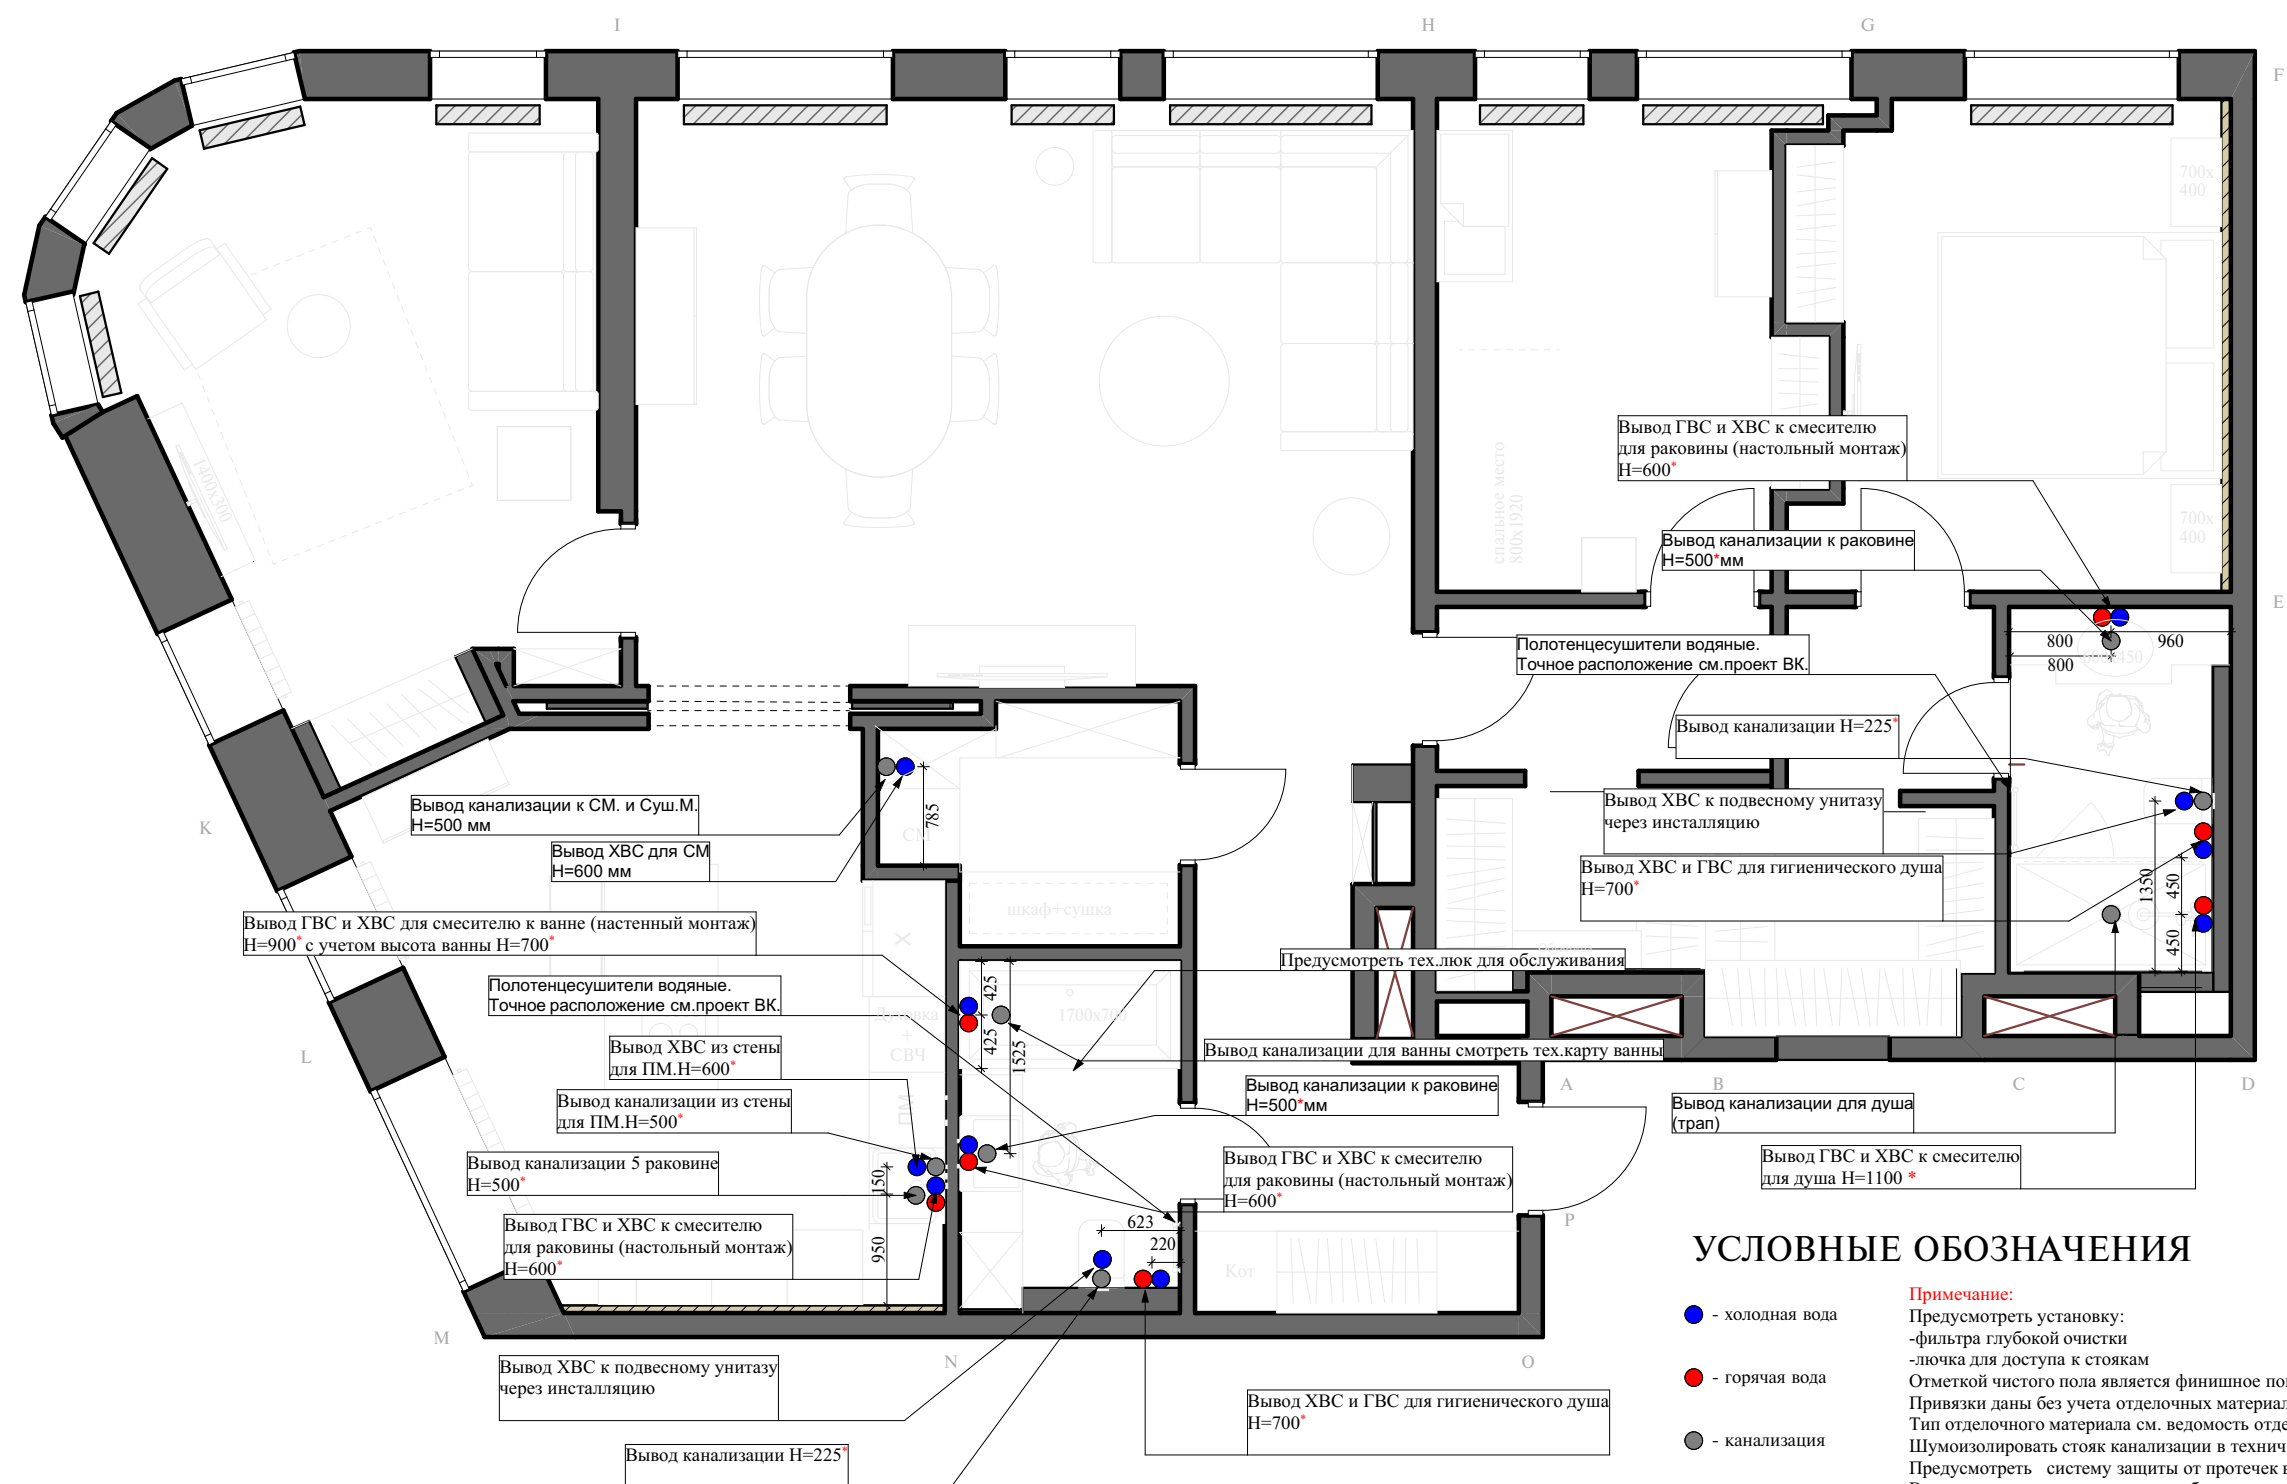



УСЛОВНЫЕ ОБОЗНАЧЕНИЯ

- - холодная вода
- - горячая вода
- - канализация

Примечание:
Предусмотреть установку:
-фильтра глубокой очистки
-лючка для доступа к стоякам
Отметкой чистого пола является финишное покрытие пола.
Привязки даны без учета отделочных материалов.
Тип отделочного материала см. ведомость отделочных материалов
Шумонизировать стояк канализации в технич.коробе.
Предусмотреть систему защиты от протечек воды
Все выводы к сантехническим приборам согласно тех.картам производителя.
Привязки сантехнического оборудования смотреть СТРОГО с тех. картами
**Размеры даны условно, точные размеры смотреть в тех.картах сантехнического оборудования*

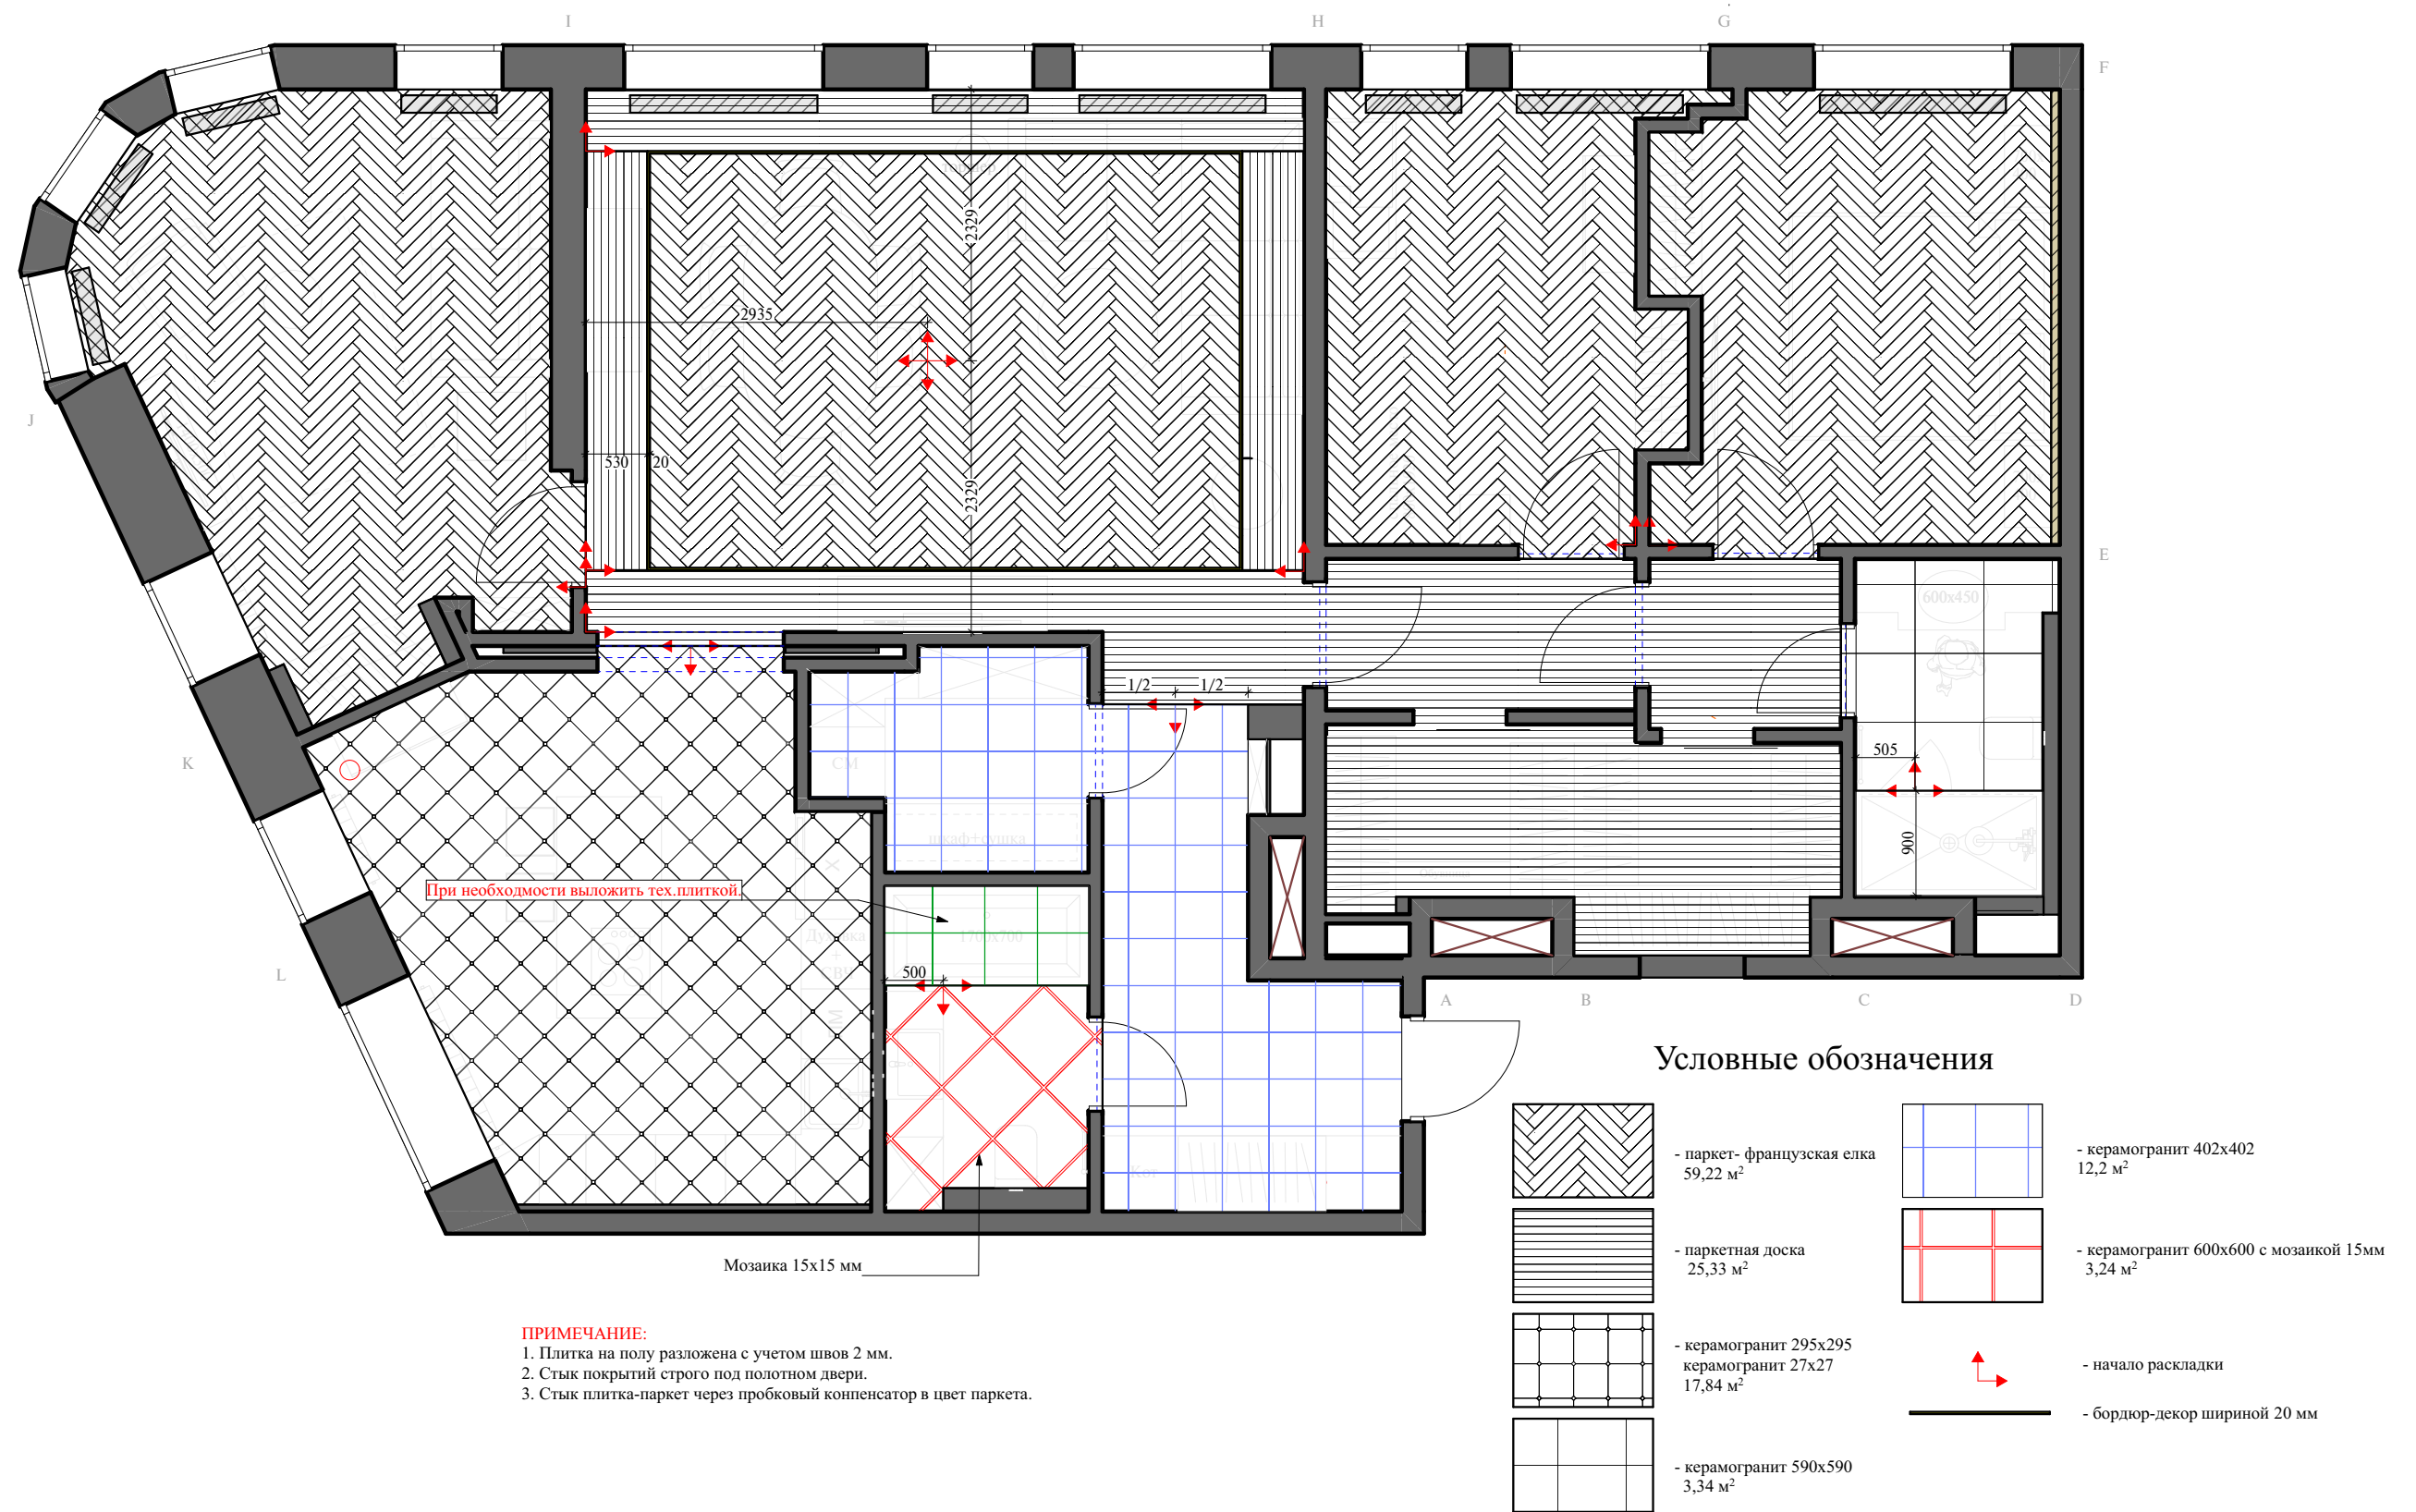

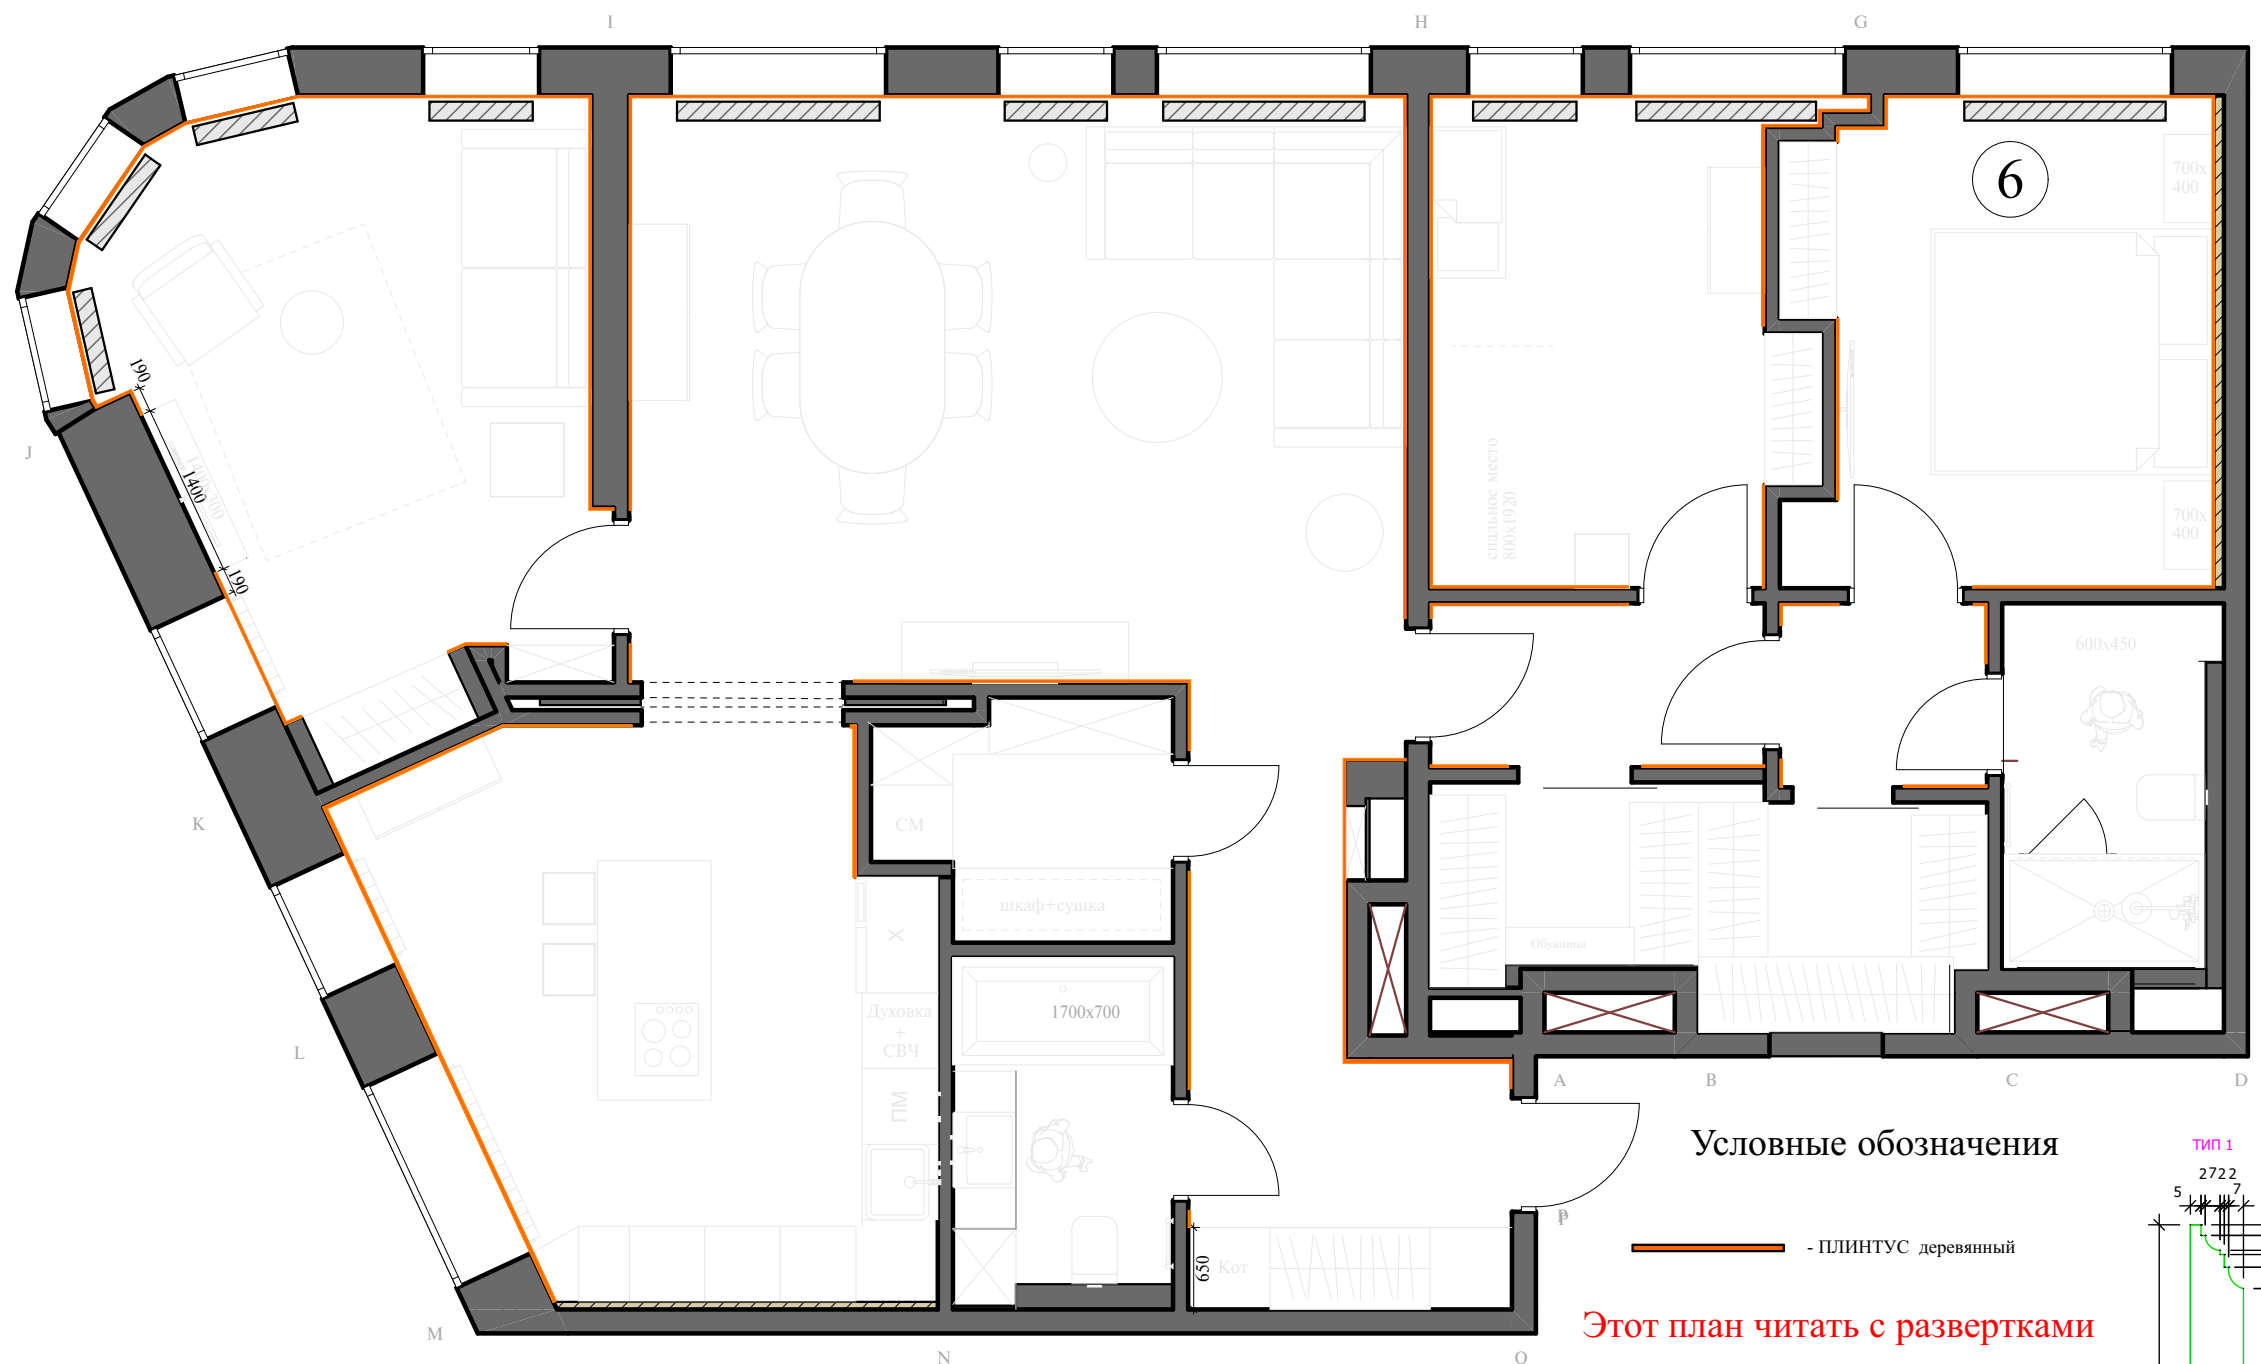


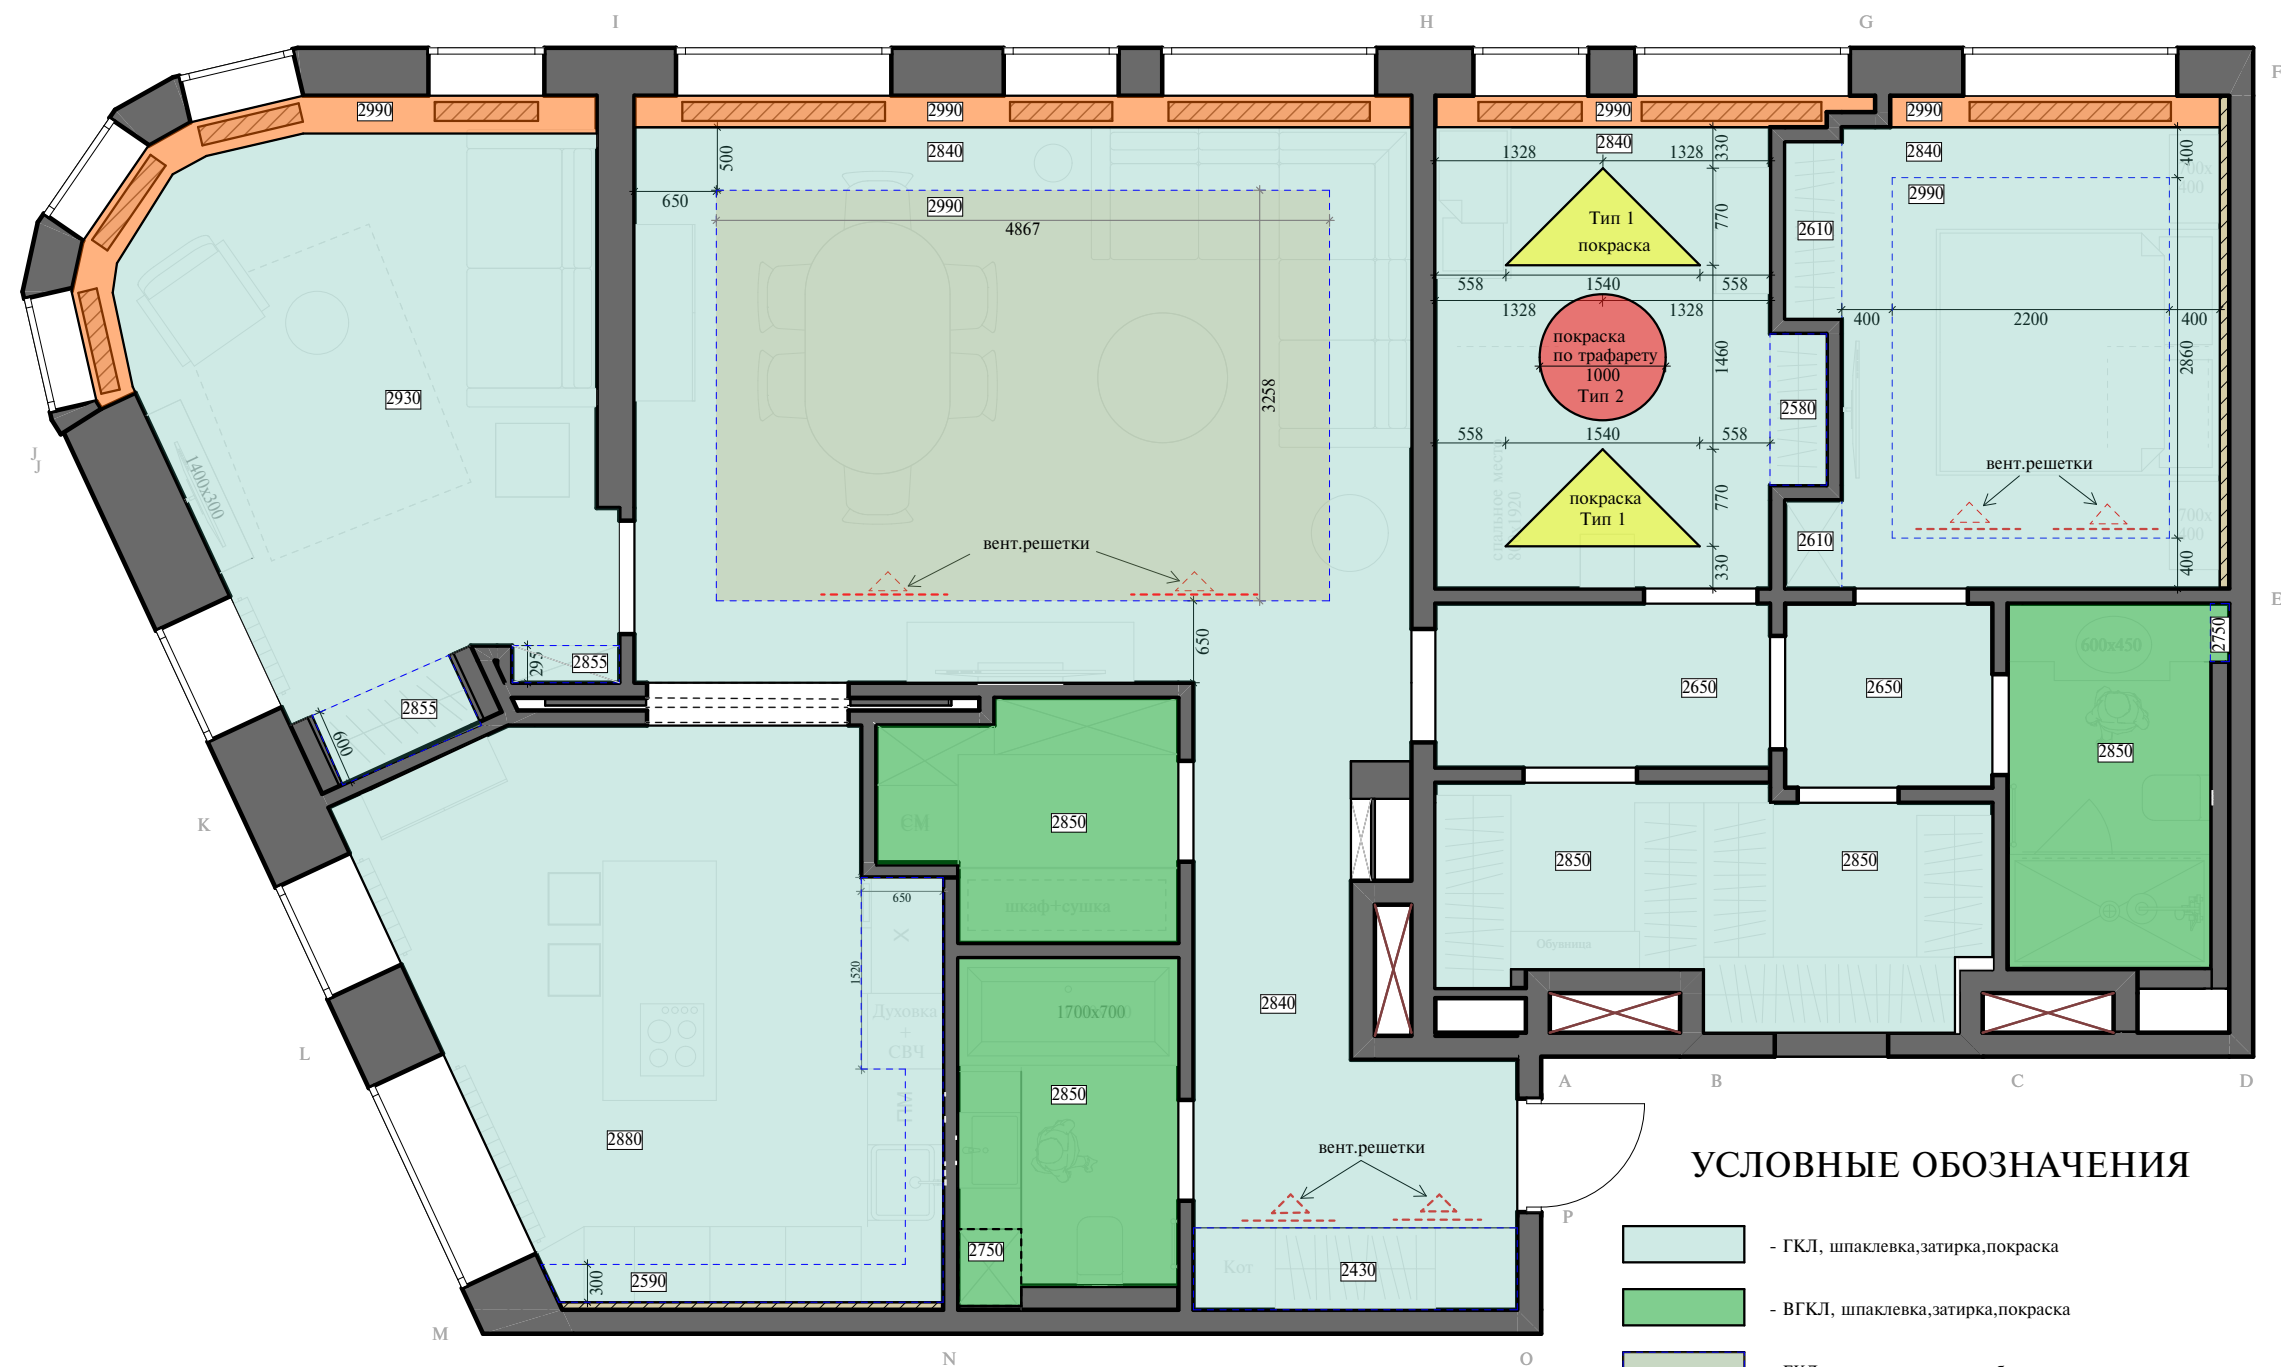


- ПРИМЕЧАНИЕ:**
1. В местах установки люстр, карнизов для штор и прочих изделий, оборудования, подвесных конструкций, лепнины, установить закладные (см. план освещения).
 2. При выполнении подвесных потолков из ГКЛ, проследить чтобы металлопрофиль не попал на посадочные места встраиваемых светильников (данный лист смотреть с листами планов и разверток на каждое помещение).
 3. **Данный план и место расположения вент. решеток и люков смотрите с планом вентиляции и кондиционирования.**
 4. Привязки даны по центру оборудования, без учета отделочных материалов.
 5. За уровня 0,000 взята отметка уровня чистого пола.
 6. Этот план нужно читать совместно с планом потолочного декора.


УСЛОВНЫЕ ОБОЗНАЧЕНИЯ

- ГКЛ, шпаклевка, затирка, покраска
- ВГКЛ, шпаклевка, затирка, покраска
- ГКЛ, шпаклевка, затирка, обои
- шторная ниша
- Высота потолка от УЧП

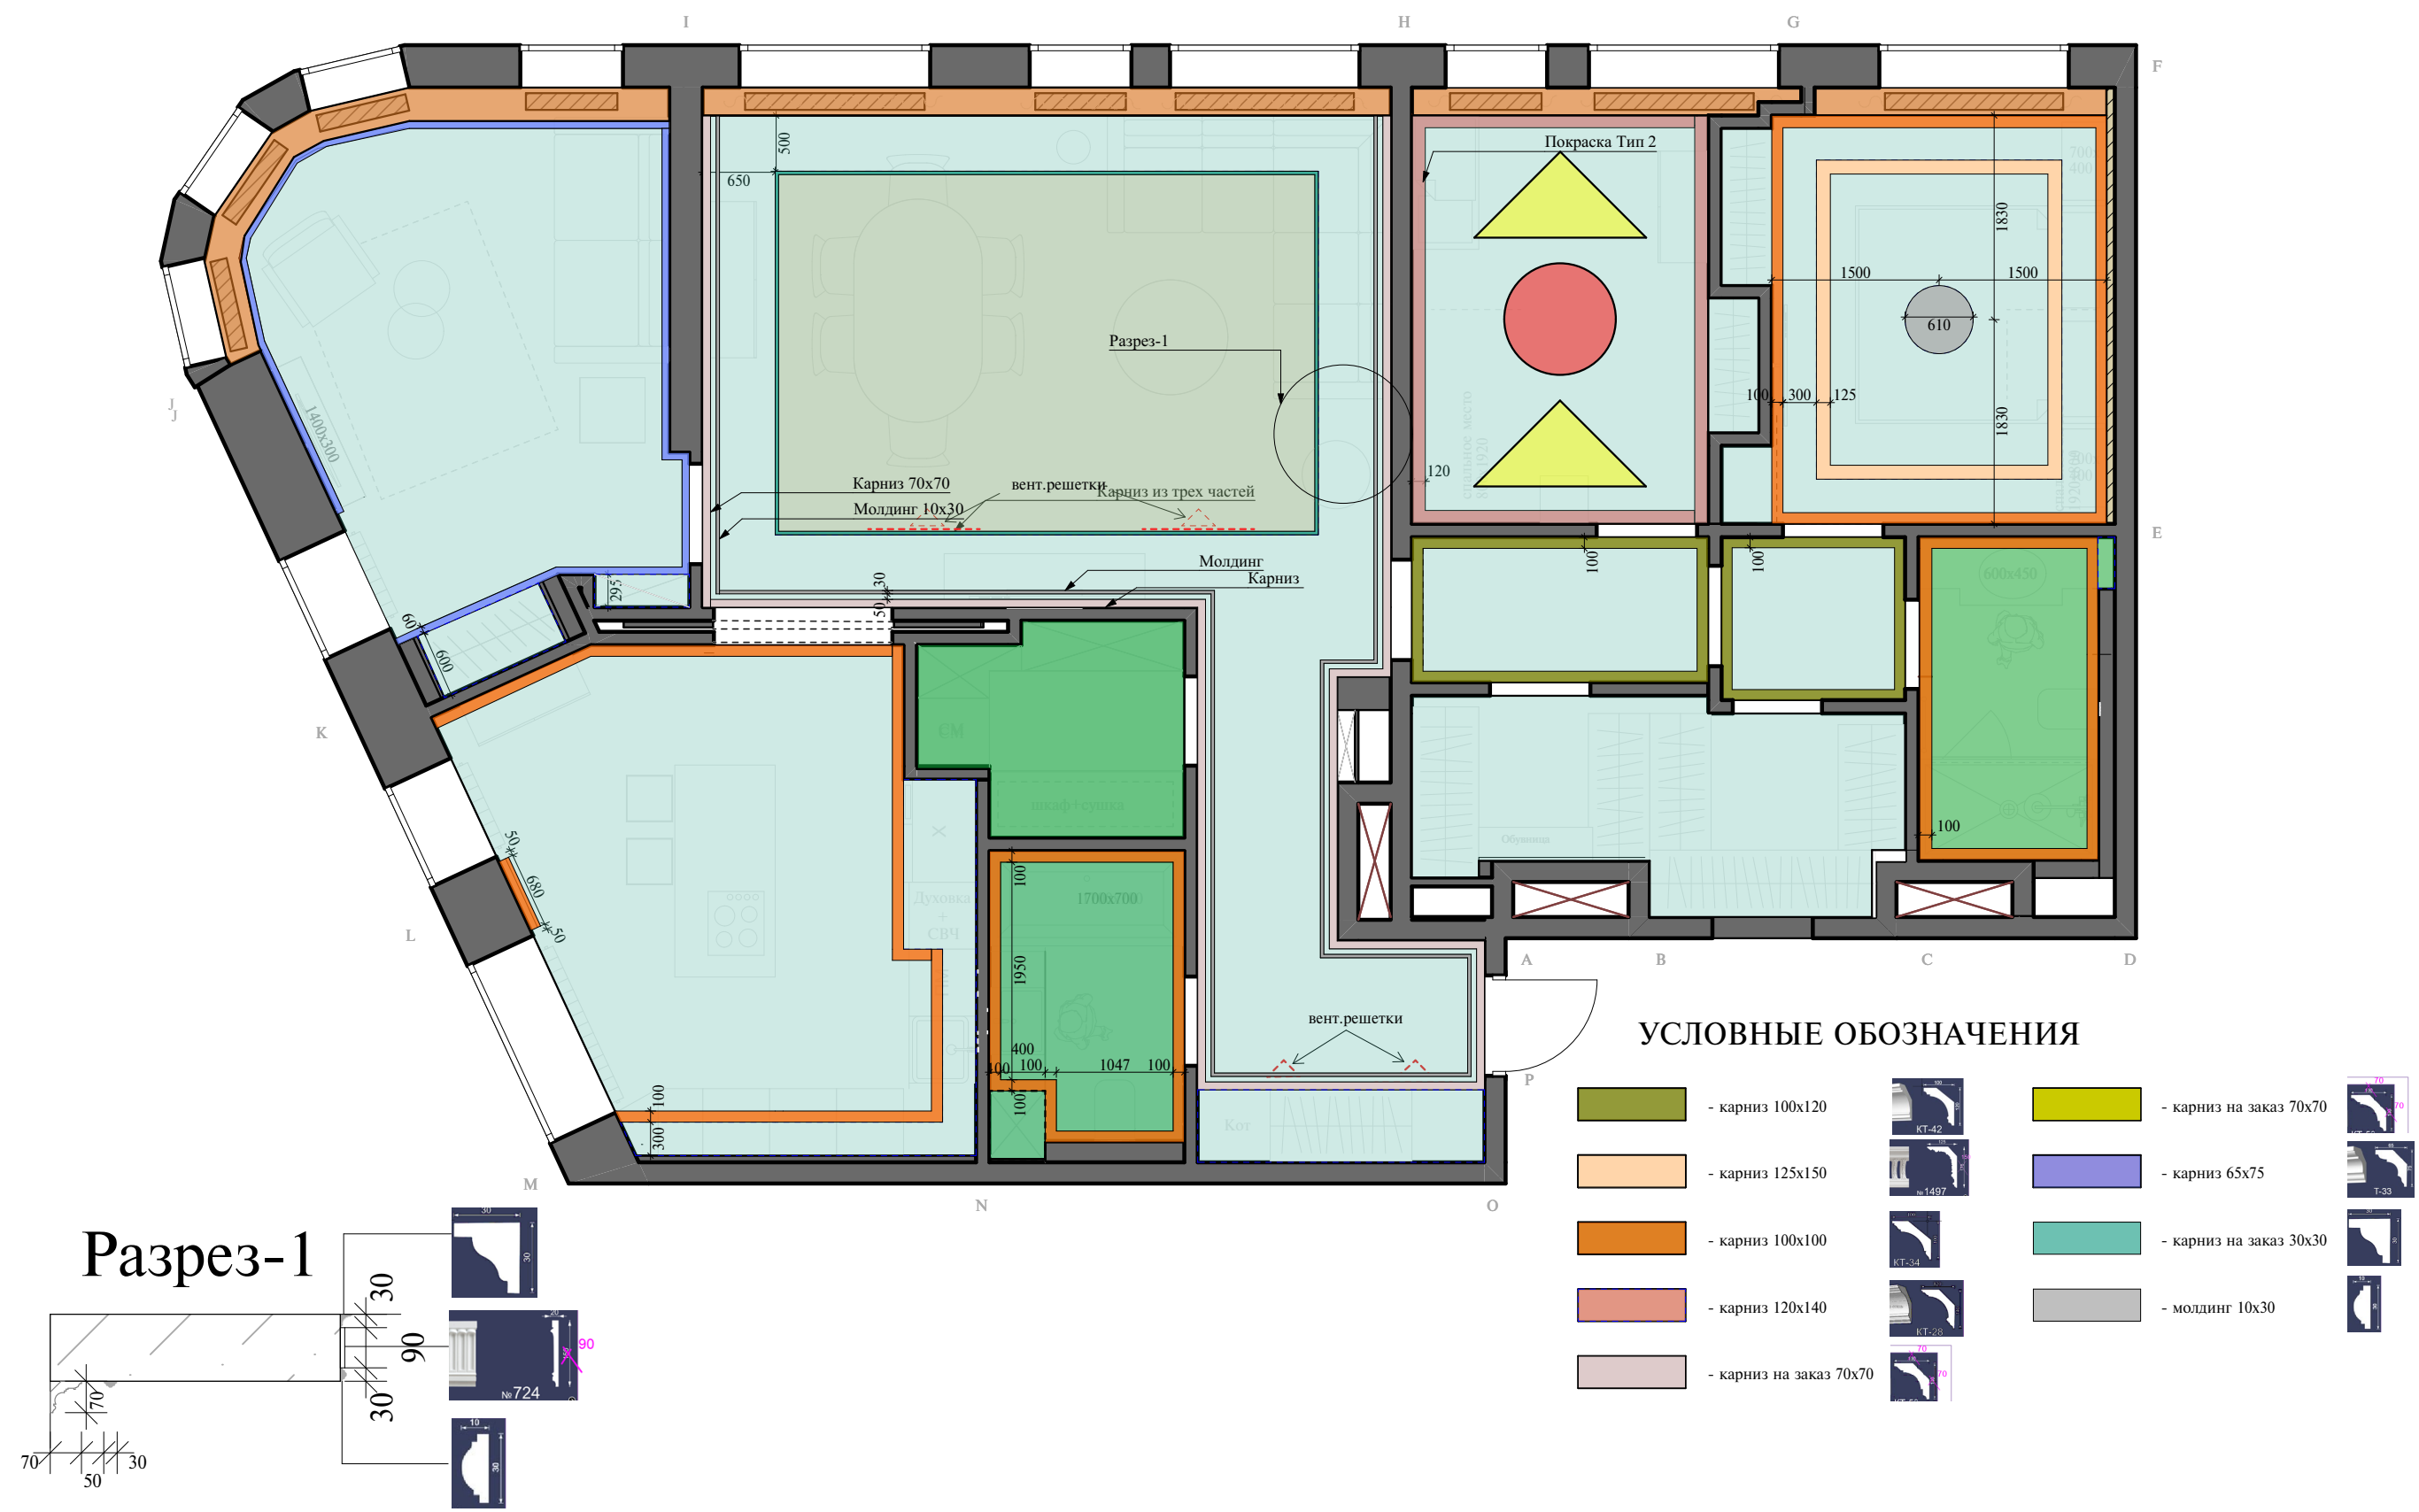



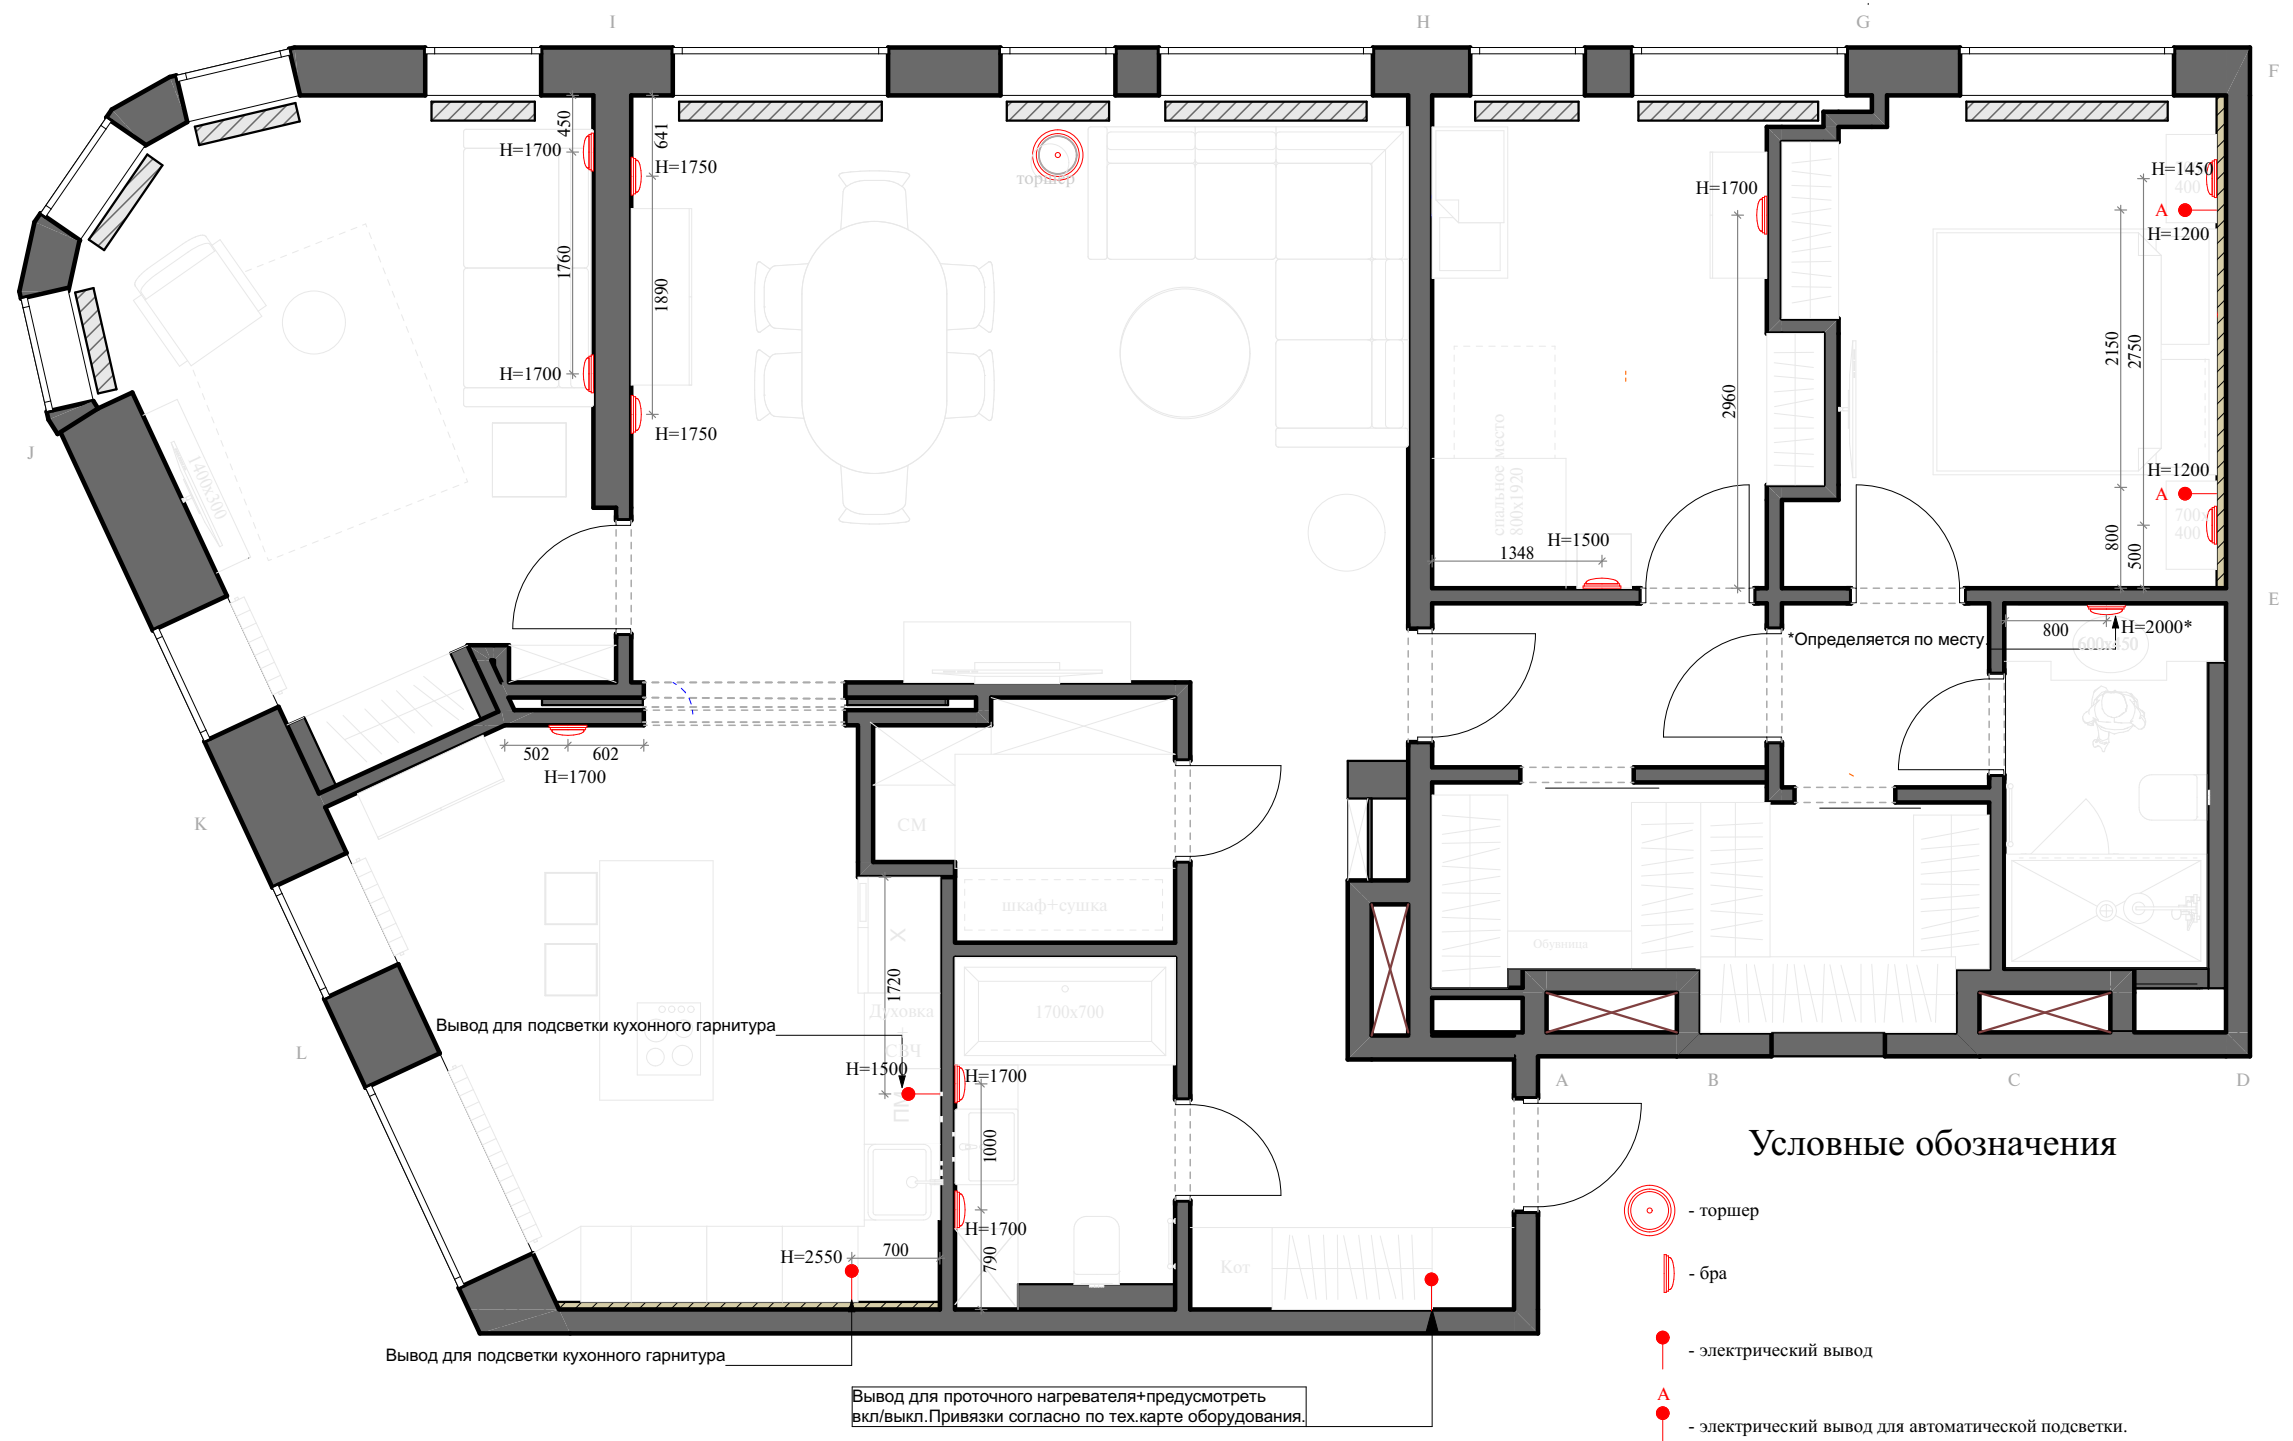


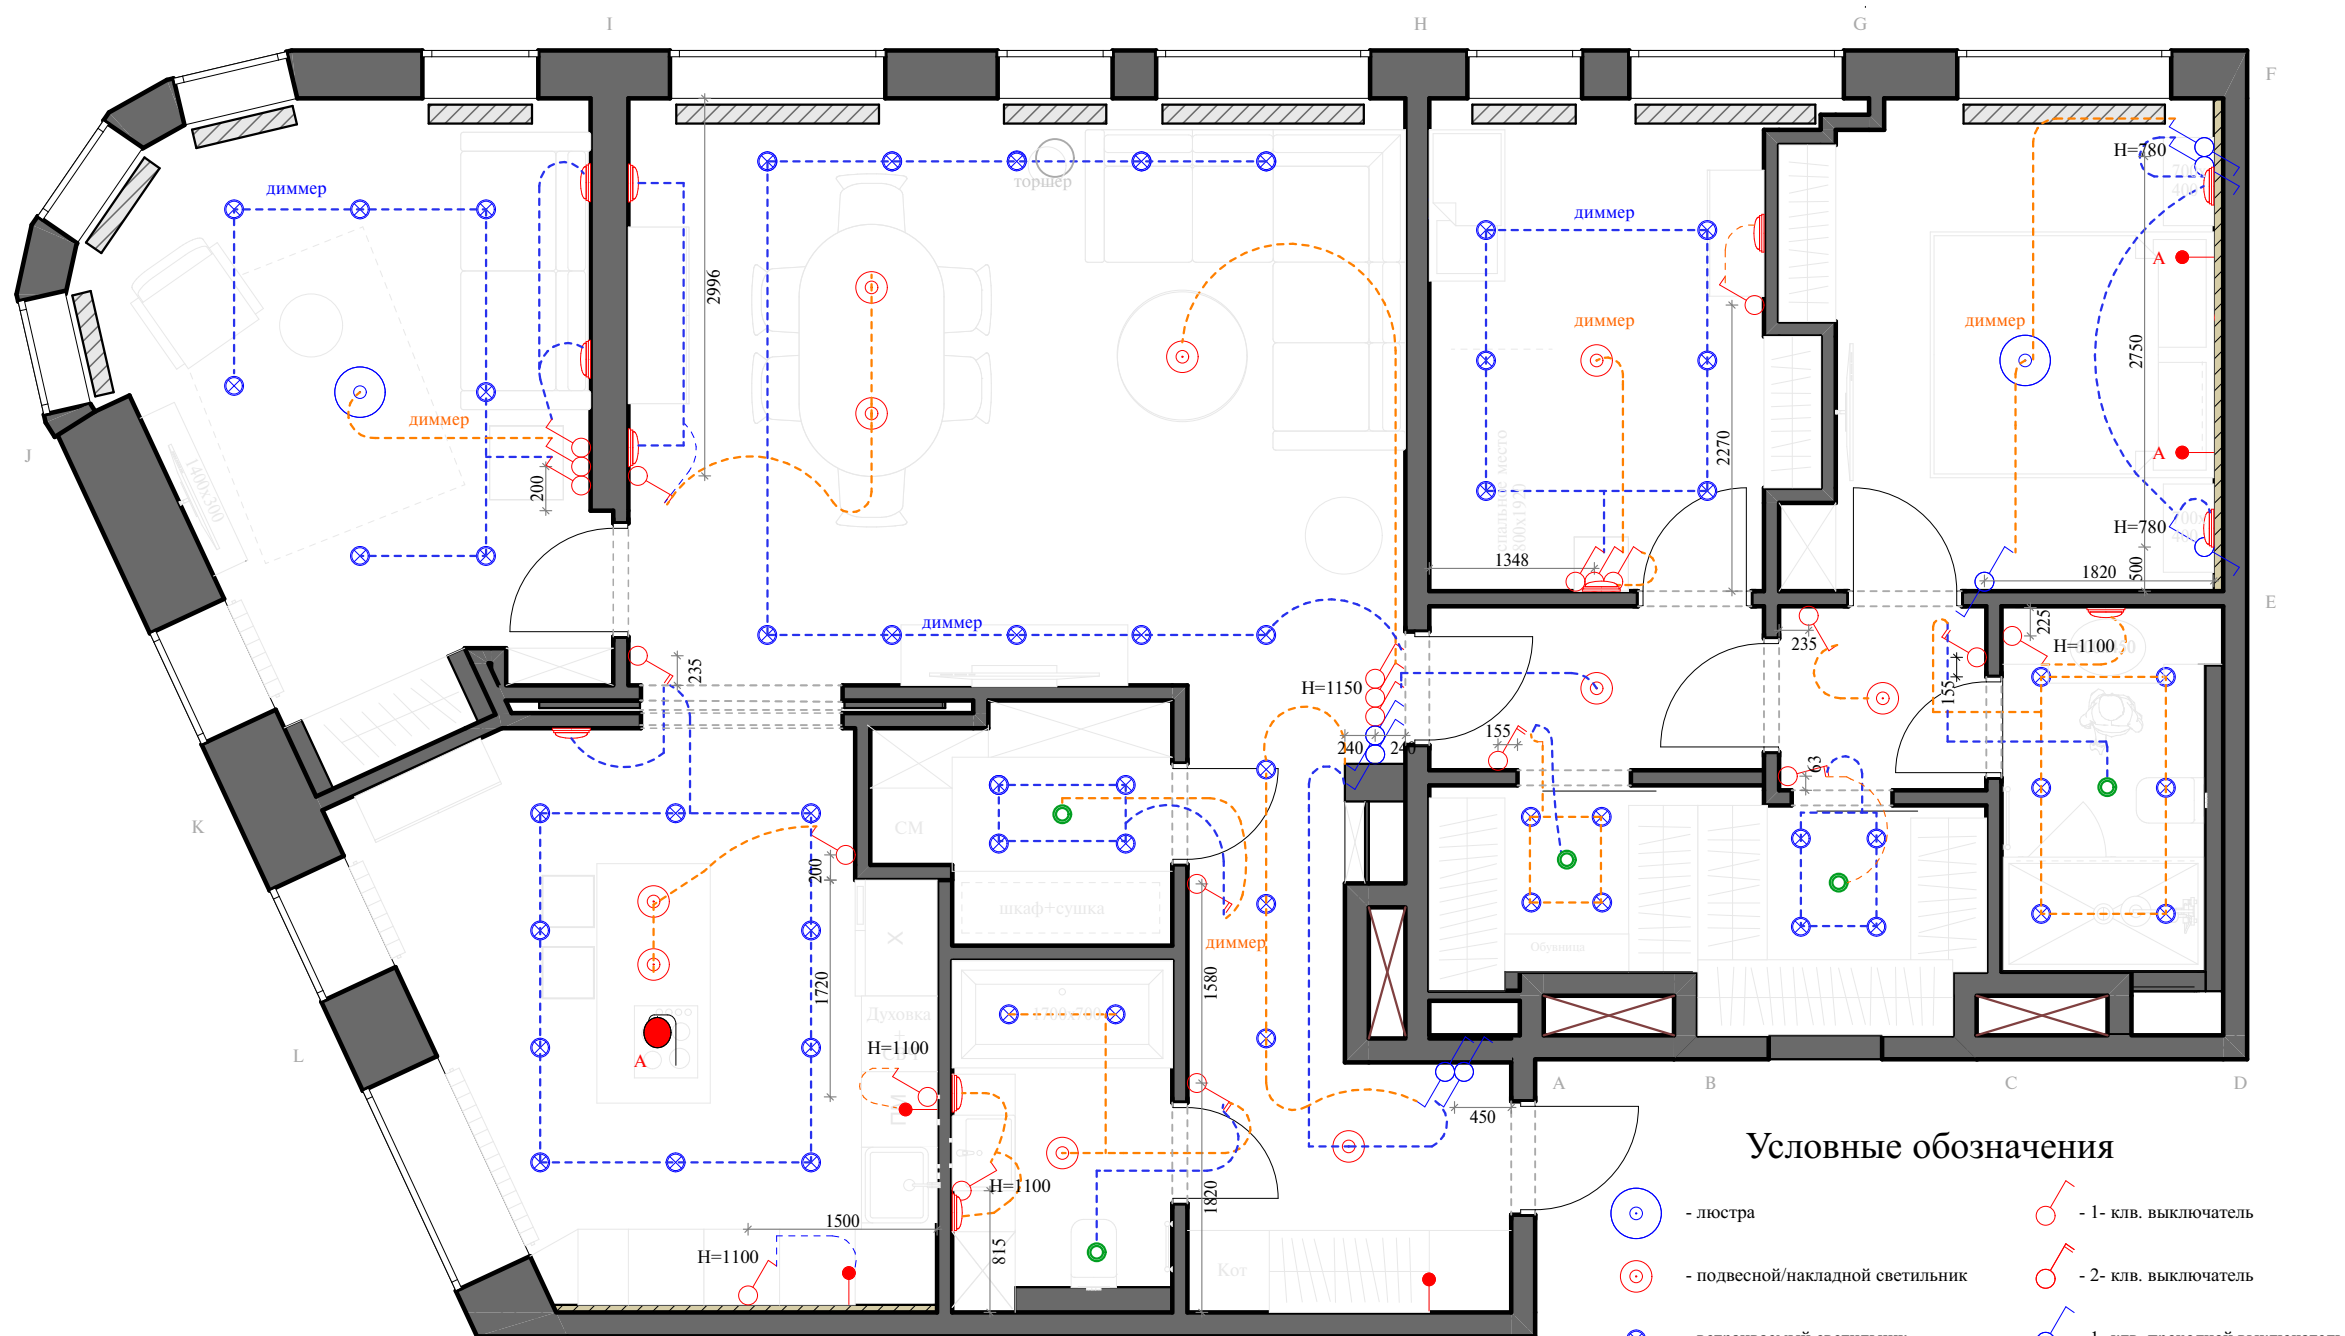


Условные обозначения


- | | | | |
|--|----------------------------------|--|---|
| | - люстра | | - 1- клв. выключатель |
| | - подвесной/накладной светильник | | - 2- клв. выключатель |
| | - встраиваемый светильник | | - 1- клв. проходной выключатель |
| | - электрическая вытяжка | | - бра |
| | - вывод для вытяжки | | - электрический вывод автоматического включения |
| | - электрический вывод | | - местное включение через розетку |

ПРИМЕЧАНИЕ:
1. Все выключатели расположены на высоте 900 мм от УЧП, если не указано иное.

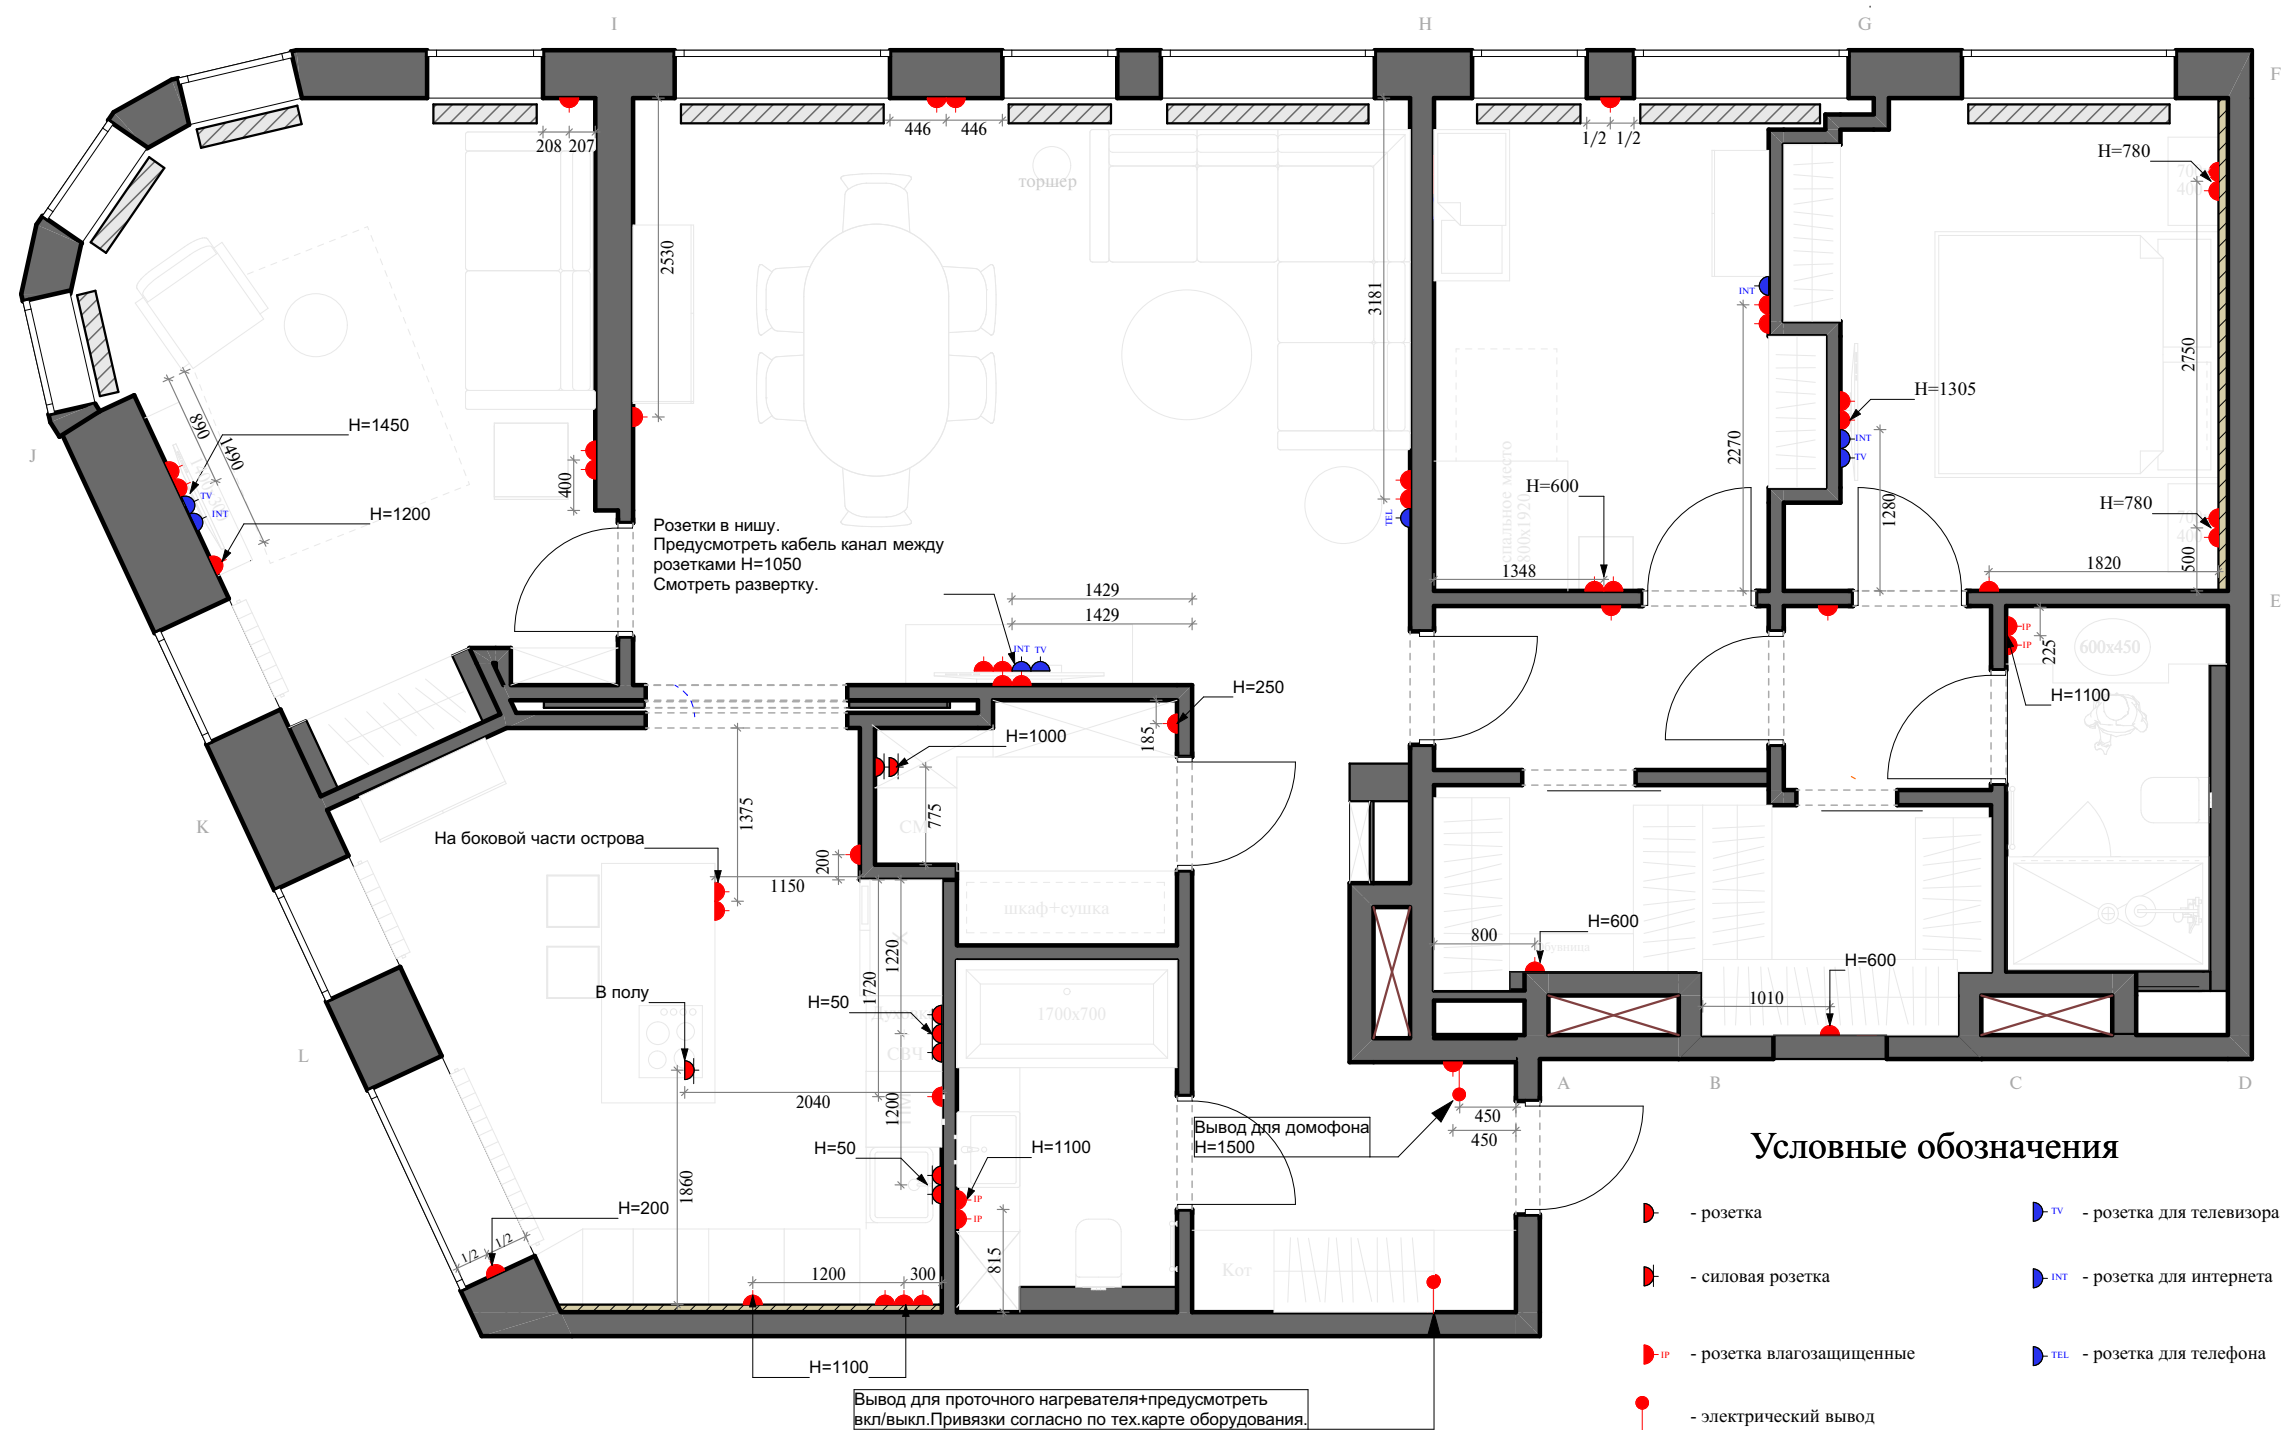

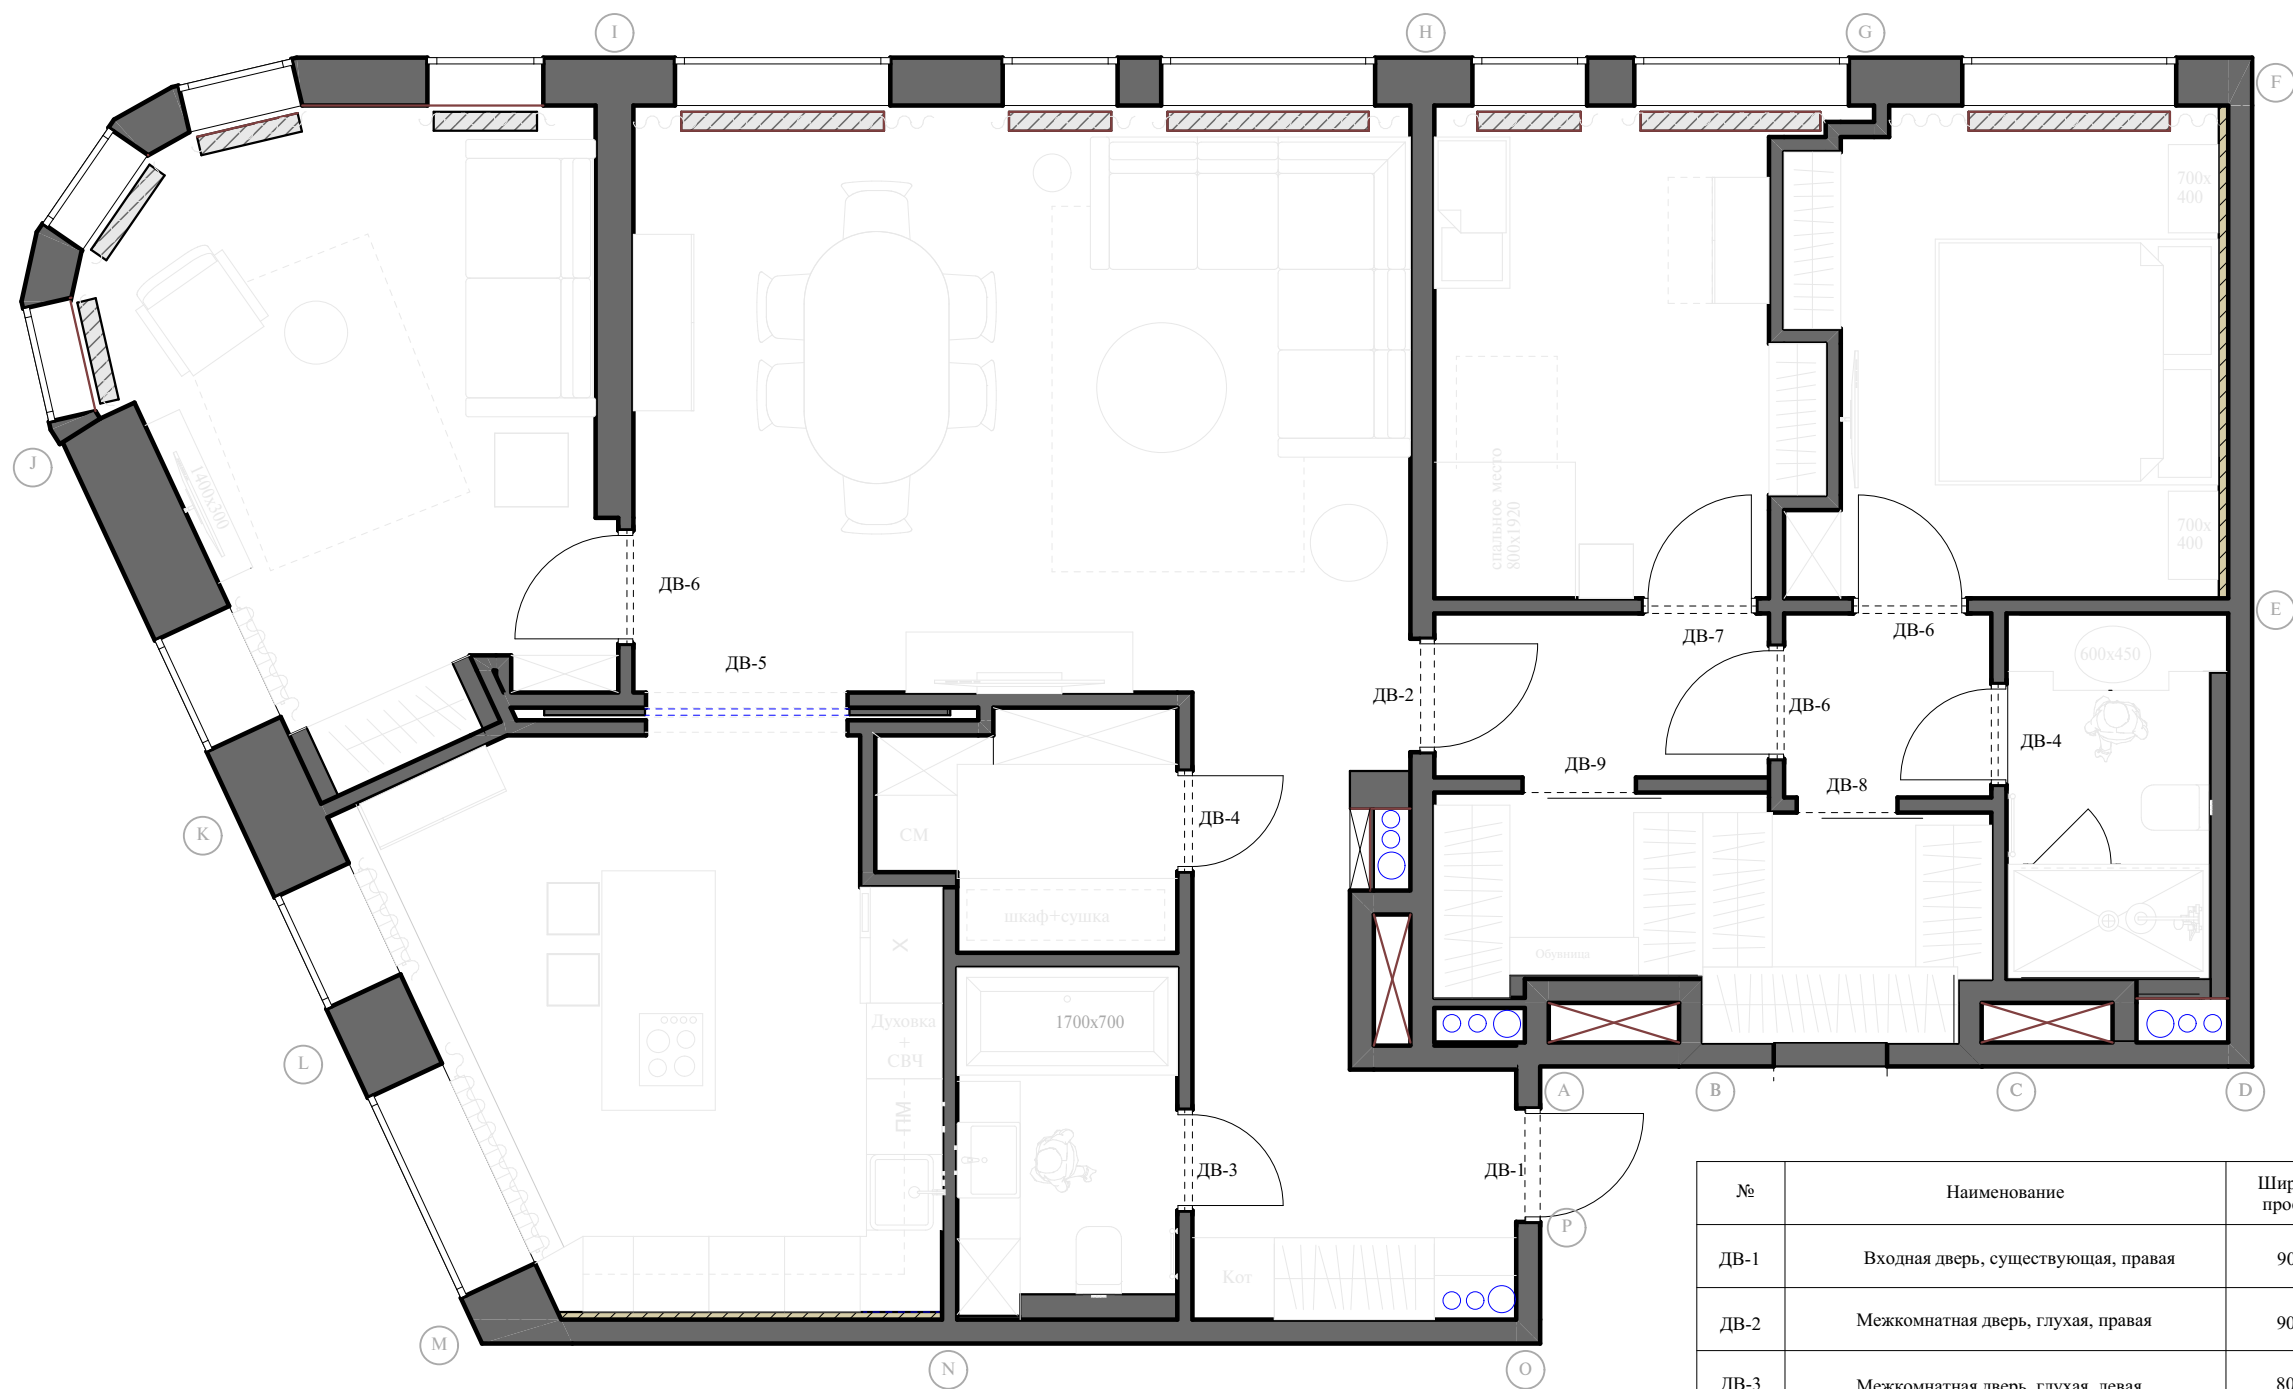

№	Наименование	Ширина проема	Высота проема	Глубина проема	Количество
ДВ-1	Входная дверь, существующая, правая	900	2100		1
ДВ-2	Межкомнатная дверь, глухая, правая	900	2100	120	1
ДВ-3	Межкомнатная дверь, глухая, левая	800	2370	120	1
ДВ-4	Межкомнатная дверь, глухая, правая	800	2370	120	2
ДВ-5	Раздвижные двери , со стеклом, на 2 стороны открывается	1600	2600	340	1
ДВ-6	Межкомнатная дверь, глухая, правая	900	2370	120	3
ДВ-7	Межкомнатная дверь, глухая, левая	900	2370	120	1
ДВ-8	Раздвижные двери , глухие, на левую	800	2370	120	1
ДВ-9	Раздвижные двери , глухие, на левую	900	2370	120	1

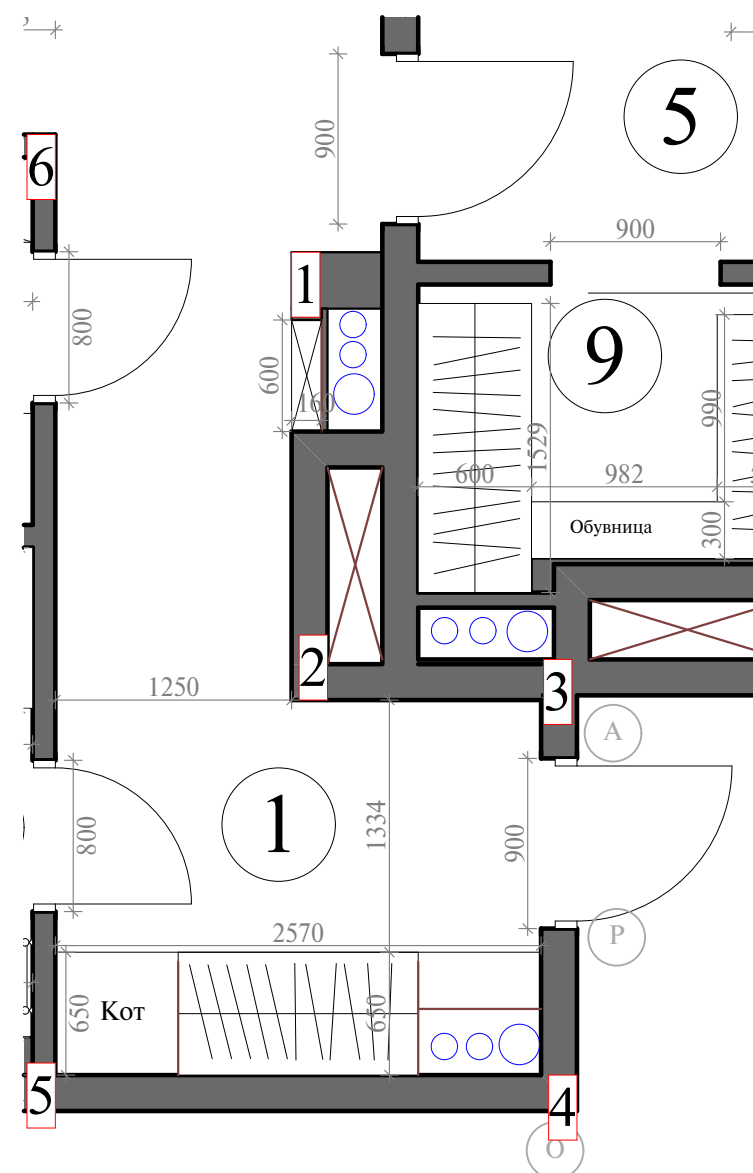

Условные обозначения


◻ - регулятор теплого пола

◻ - выкл. 1-кл.


◻ - розетка




- молдинг



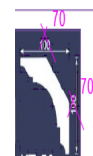



- карниз


 


- краска


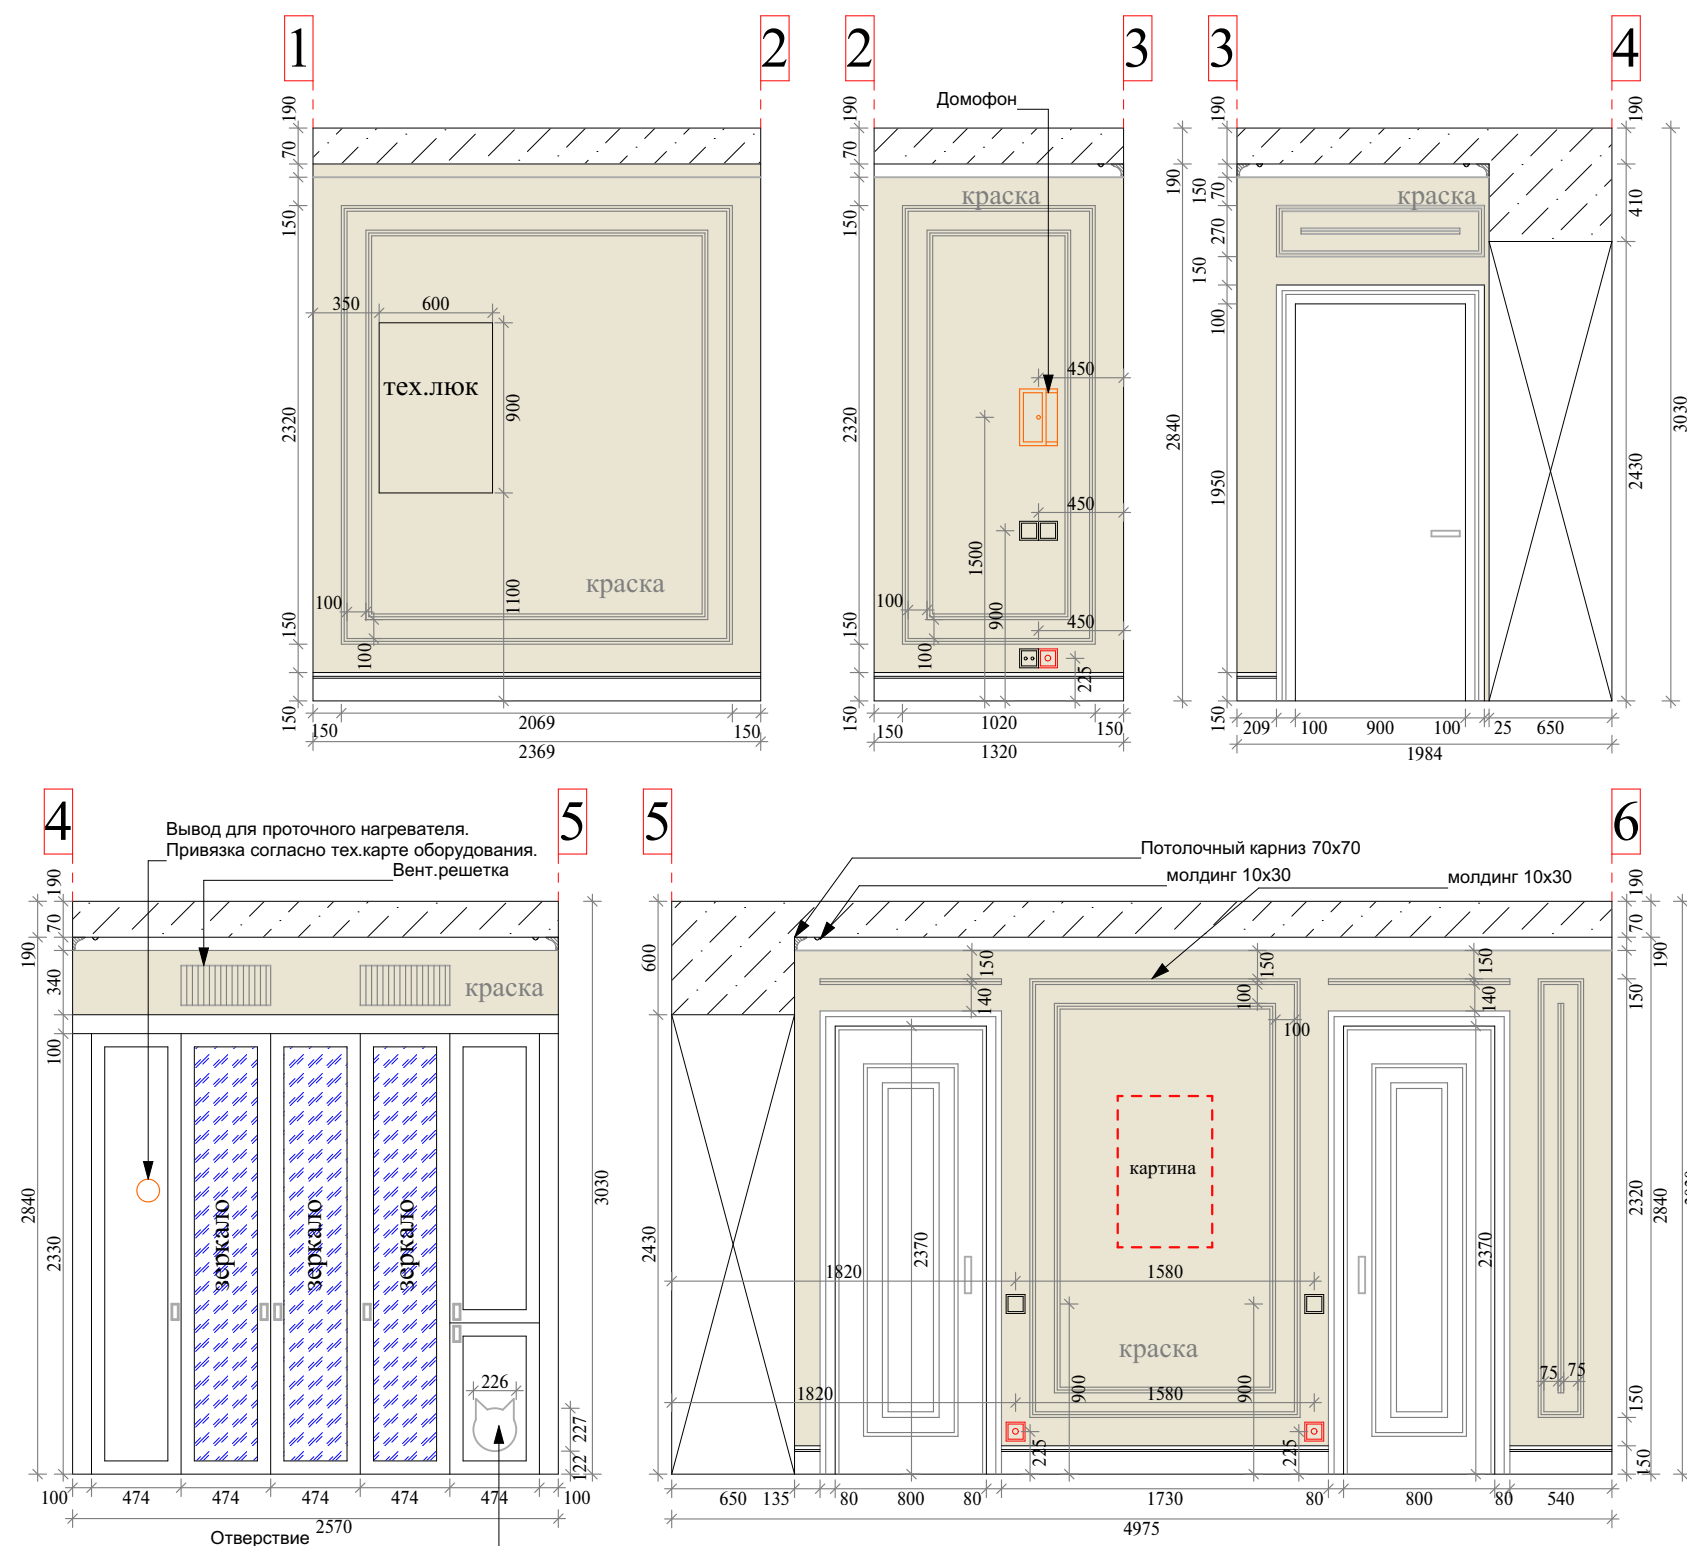


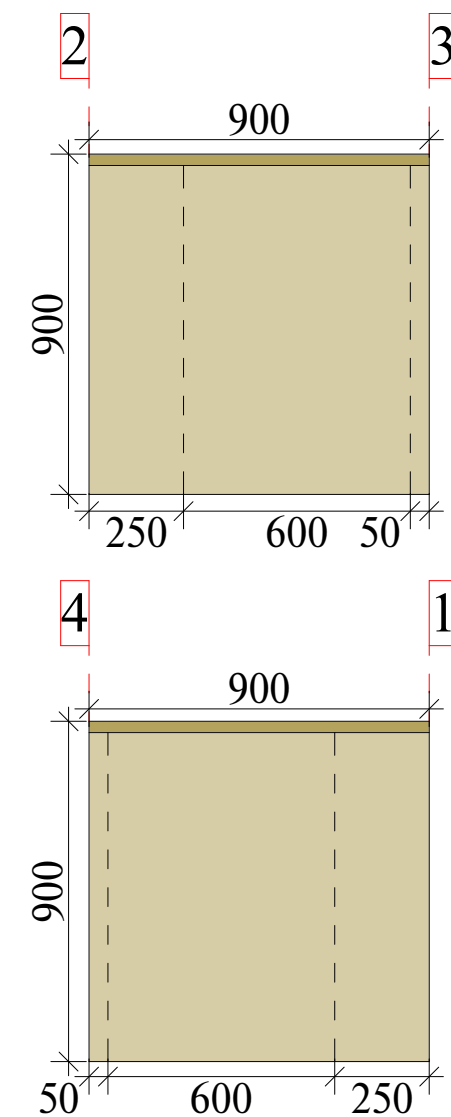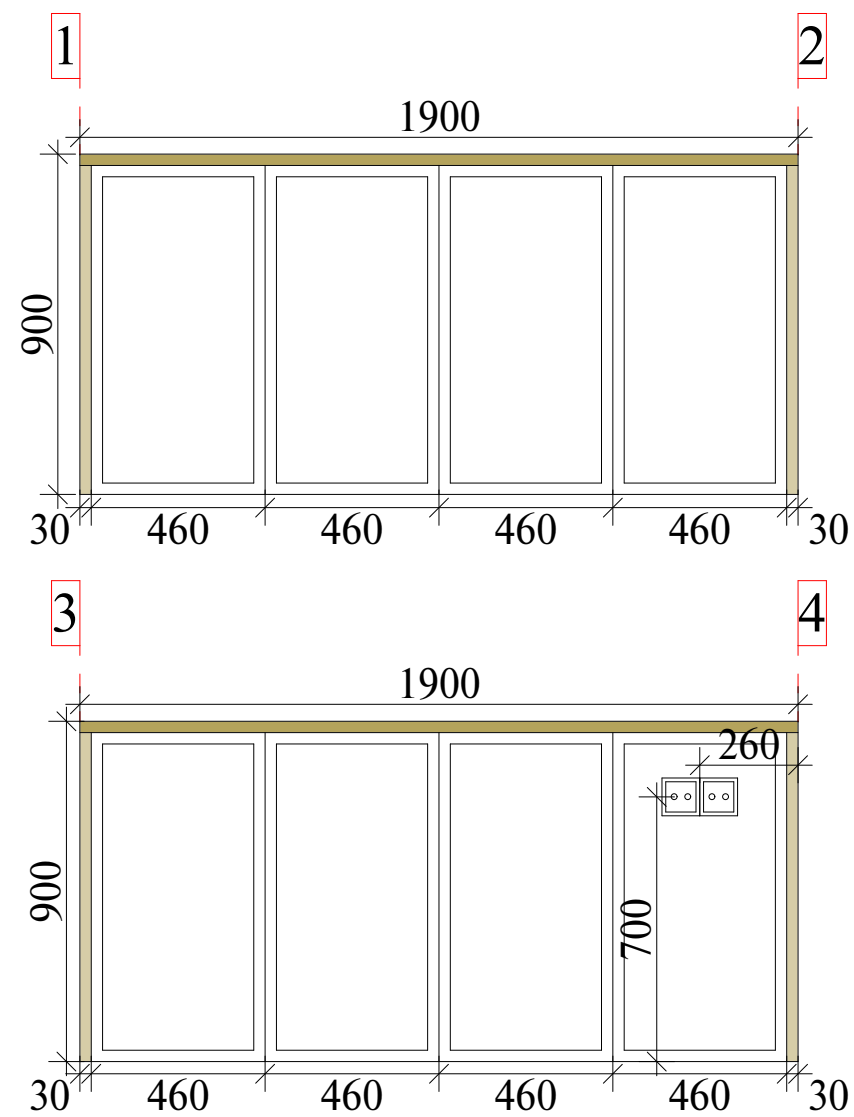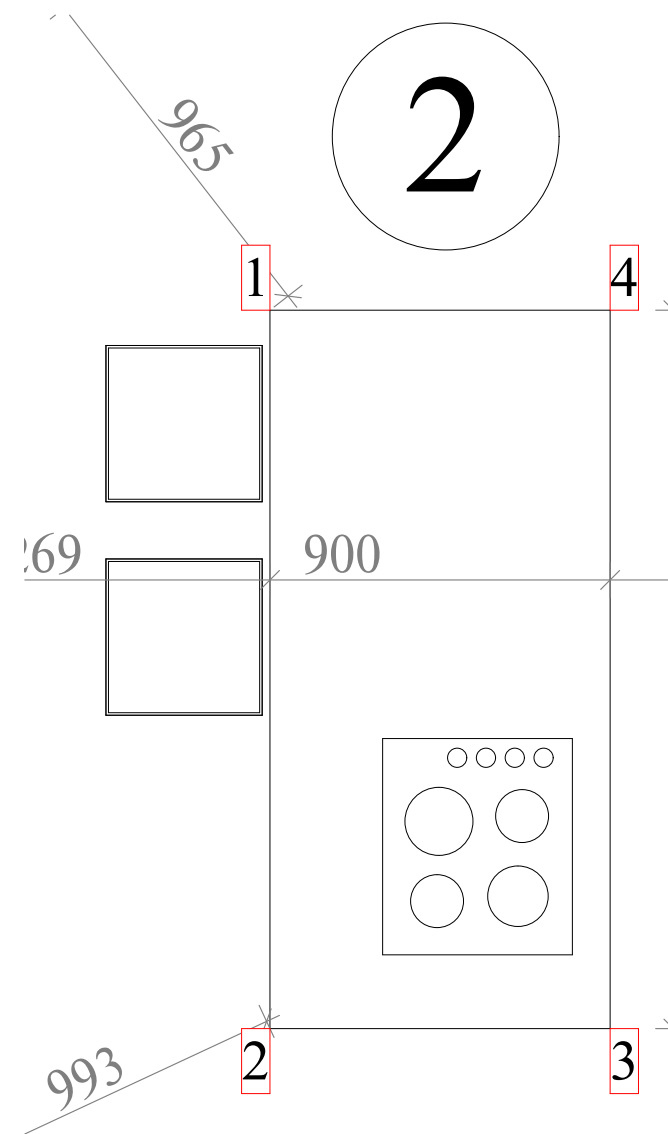


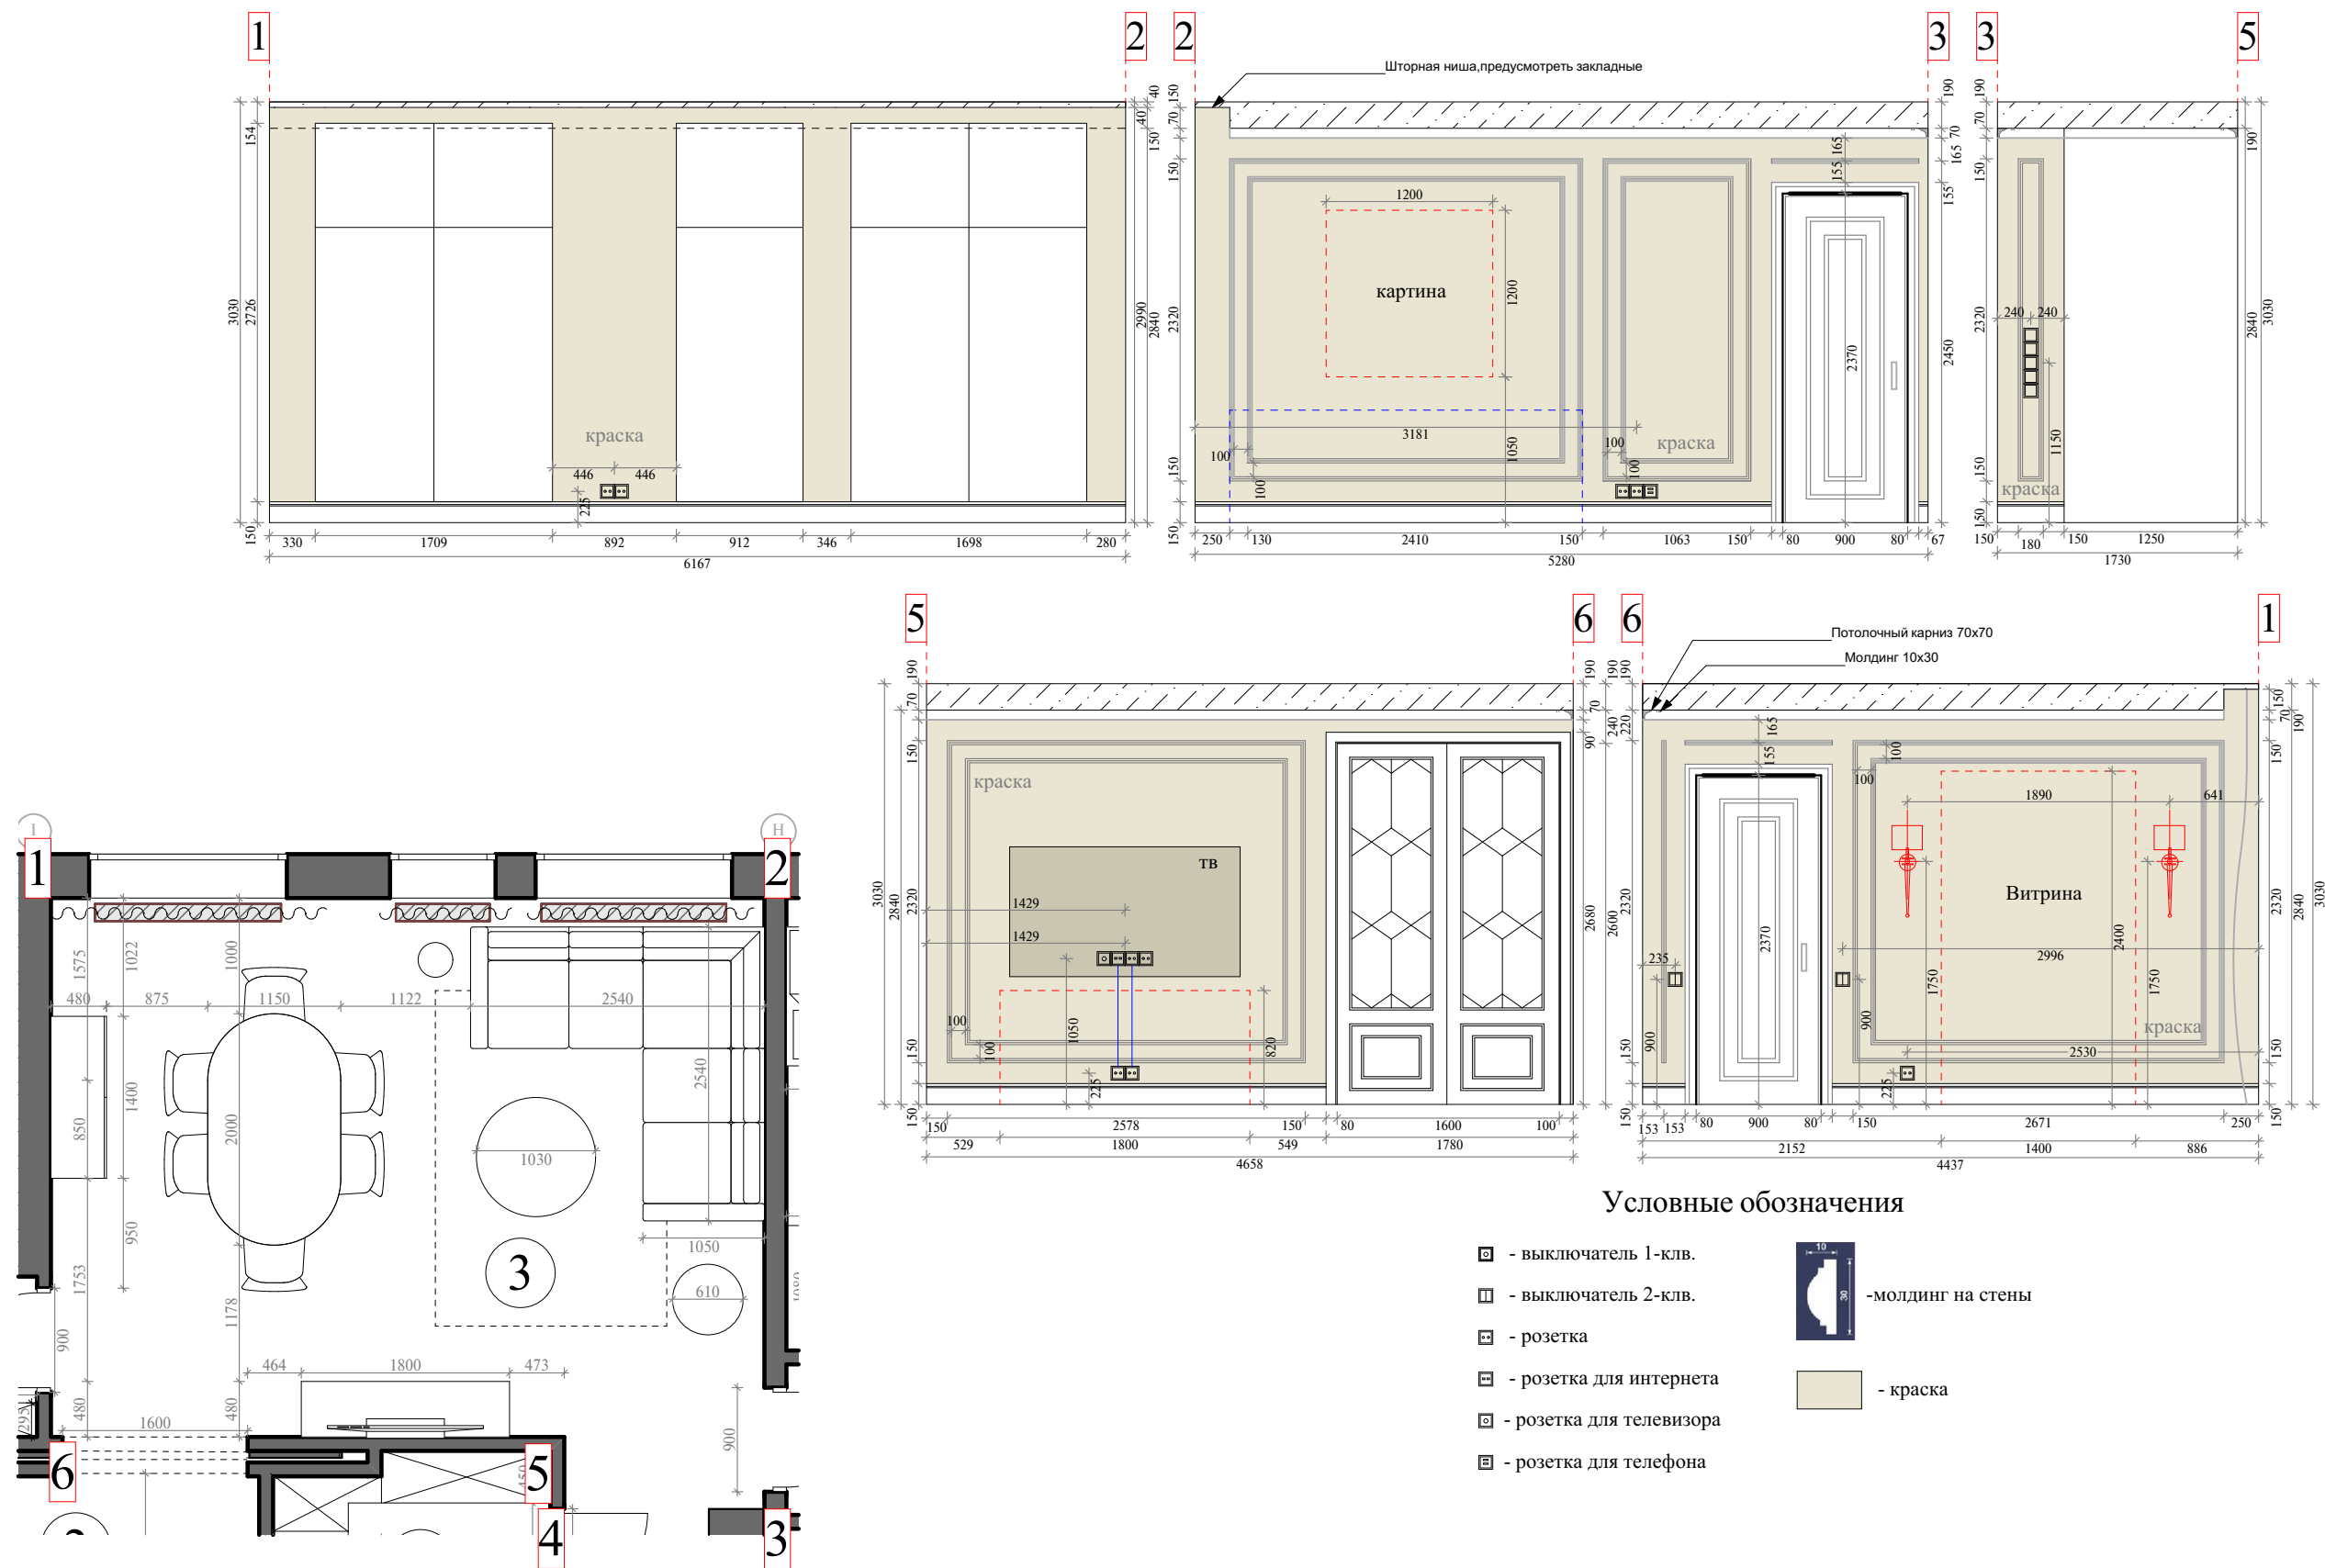


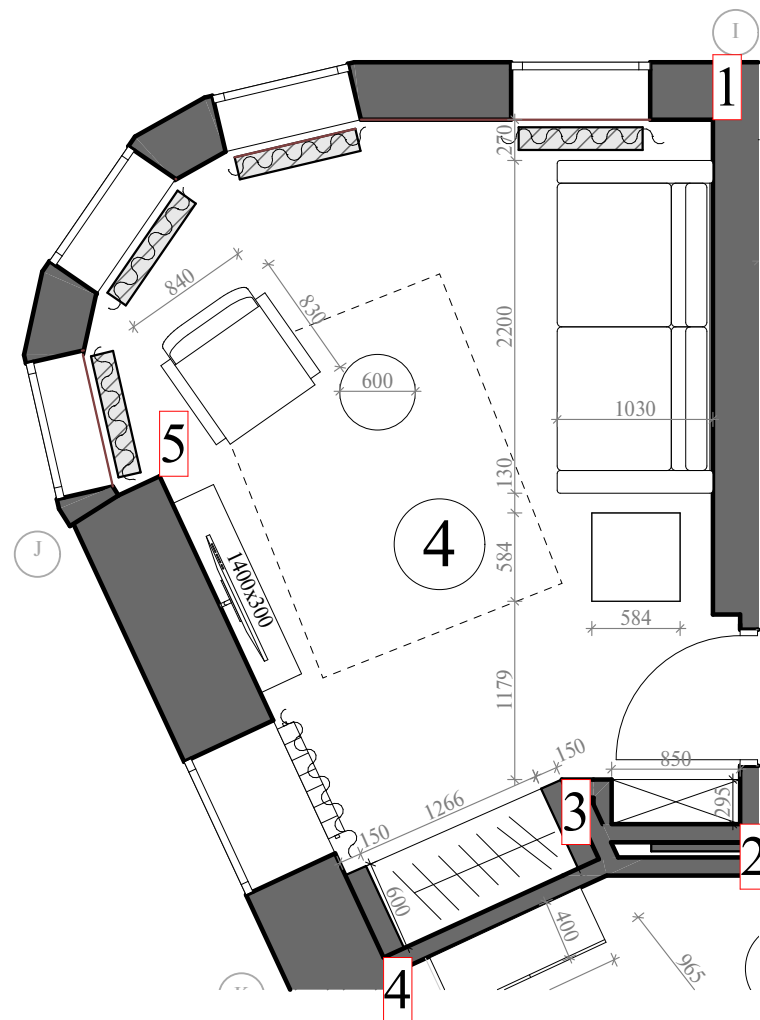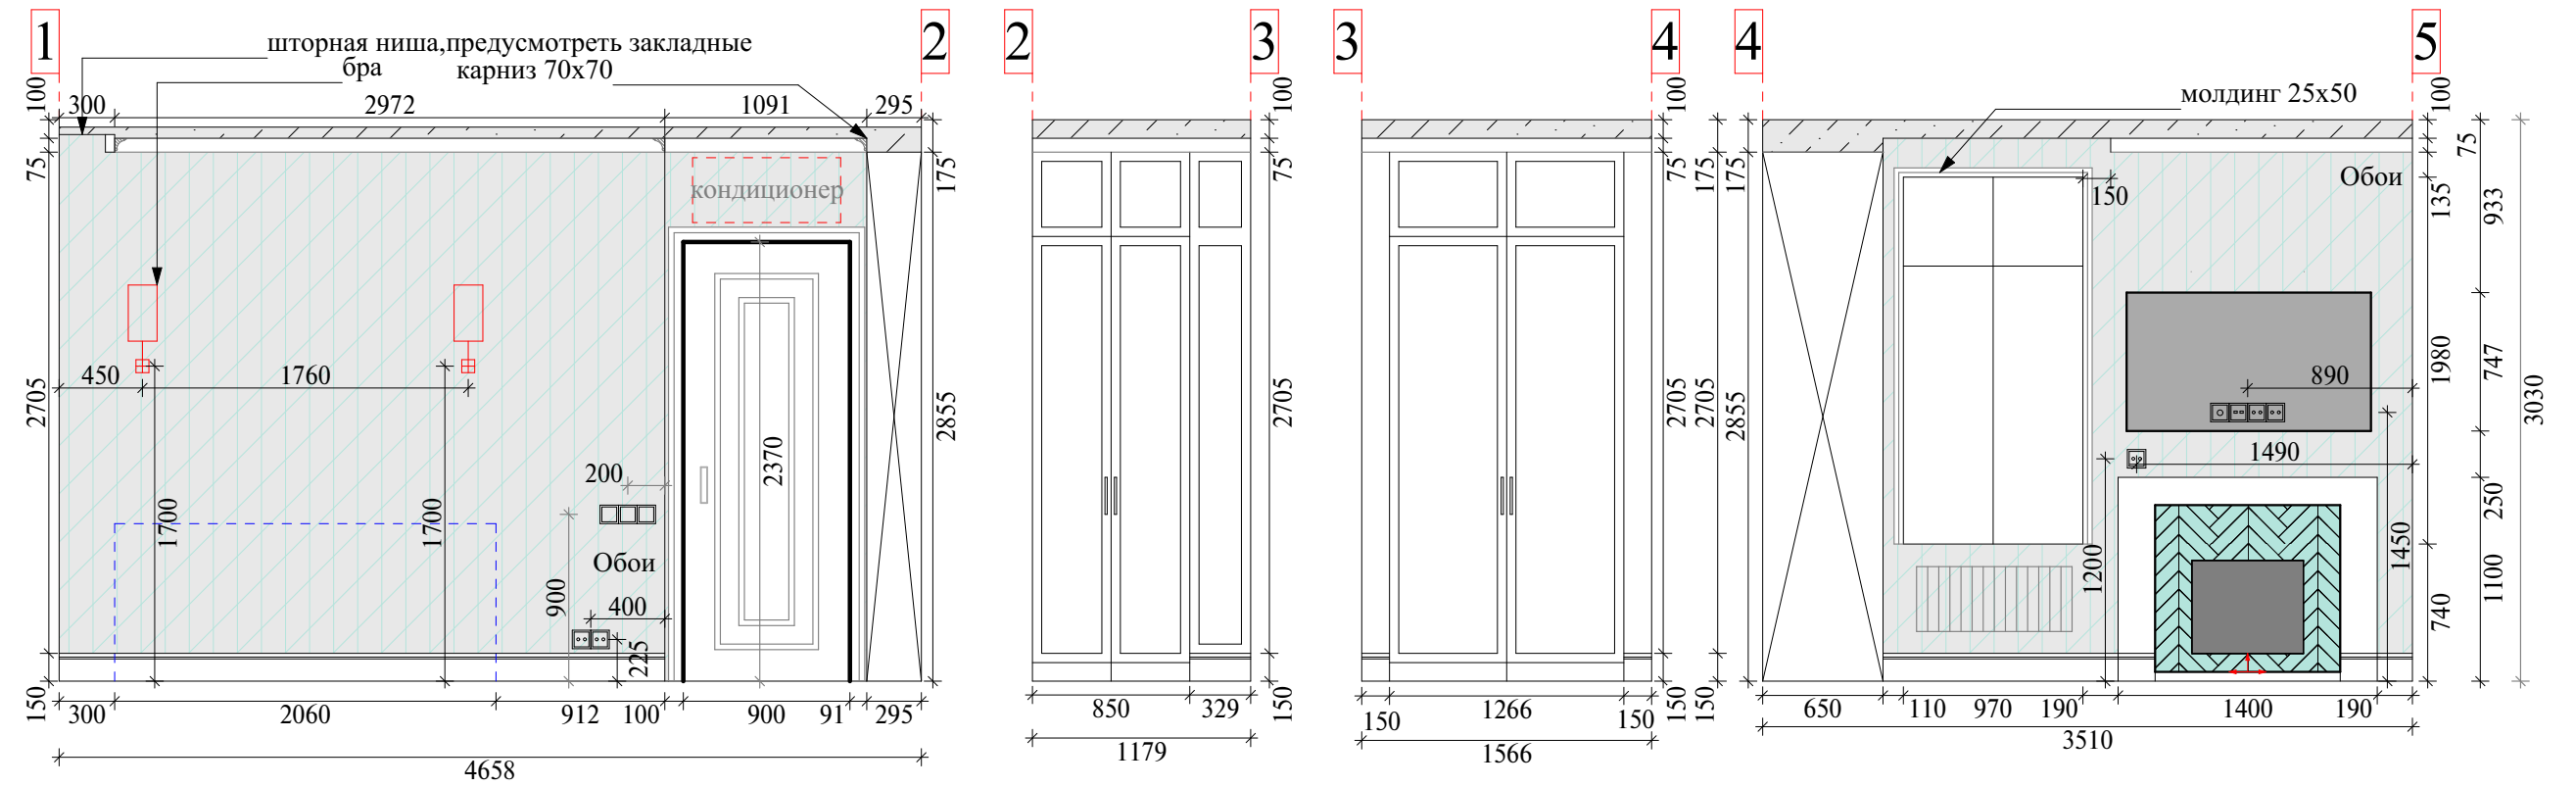


Условные обозначения

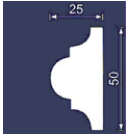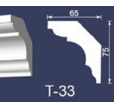
-  - розетка для интернета
-  - розетка для телевизора
-  - розетка
-  - выкл. 1-кл.
-  - обои
-  - плитка 65x200
-  - молдинг
-  - карниз
-  - начало раскладки

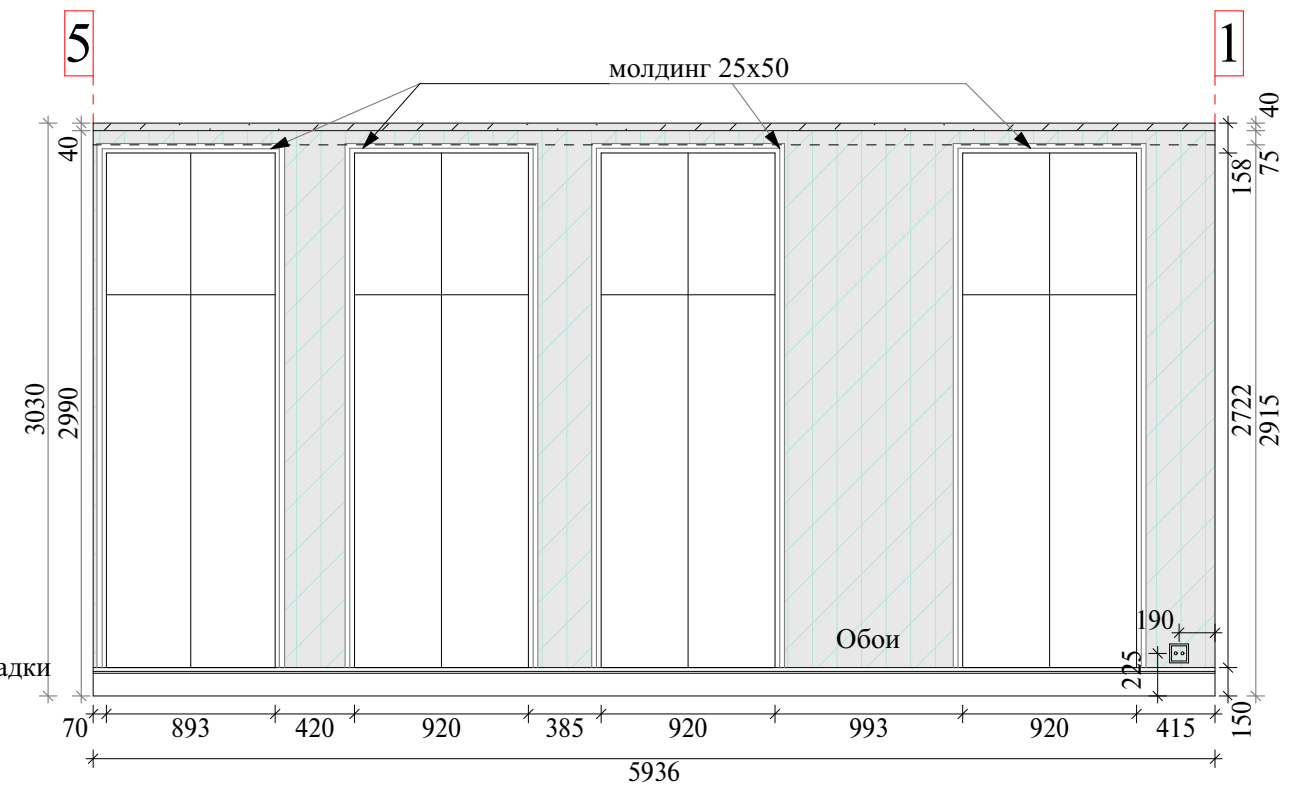


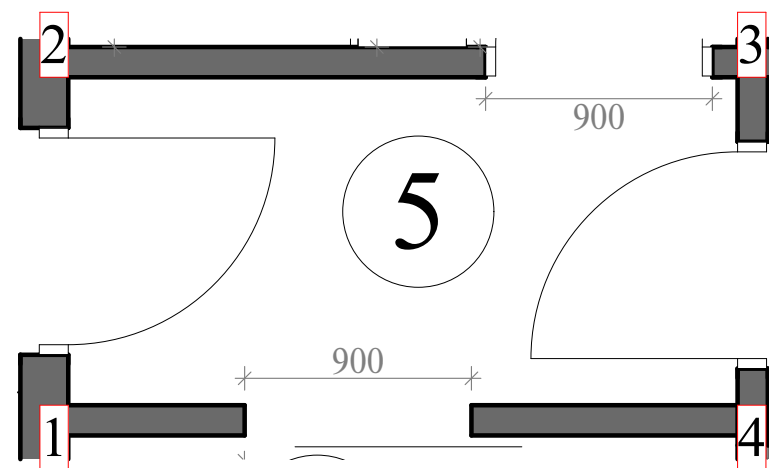



Условные обозначения

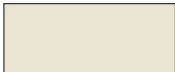
- - выкл. 1-кл.
- ⦿ - розетка
- ⦿ - розетка для интернета
-  - краска
-  КТ-42 - карниз
-  - молдинг

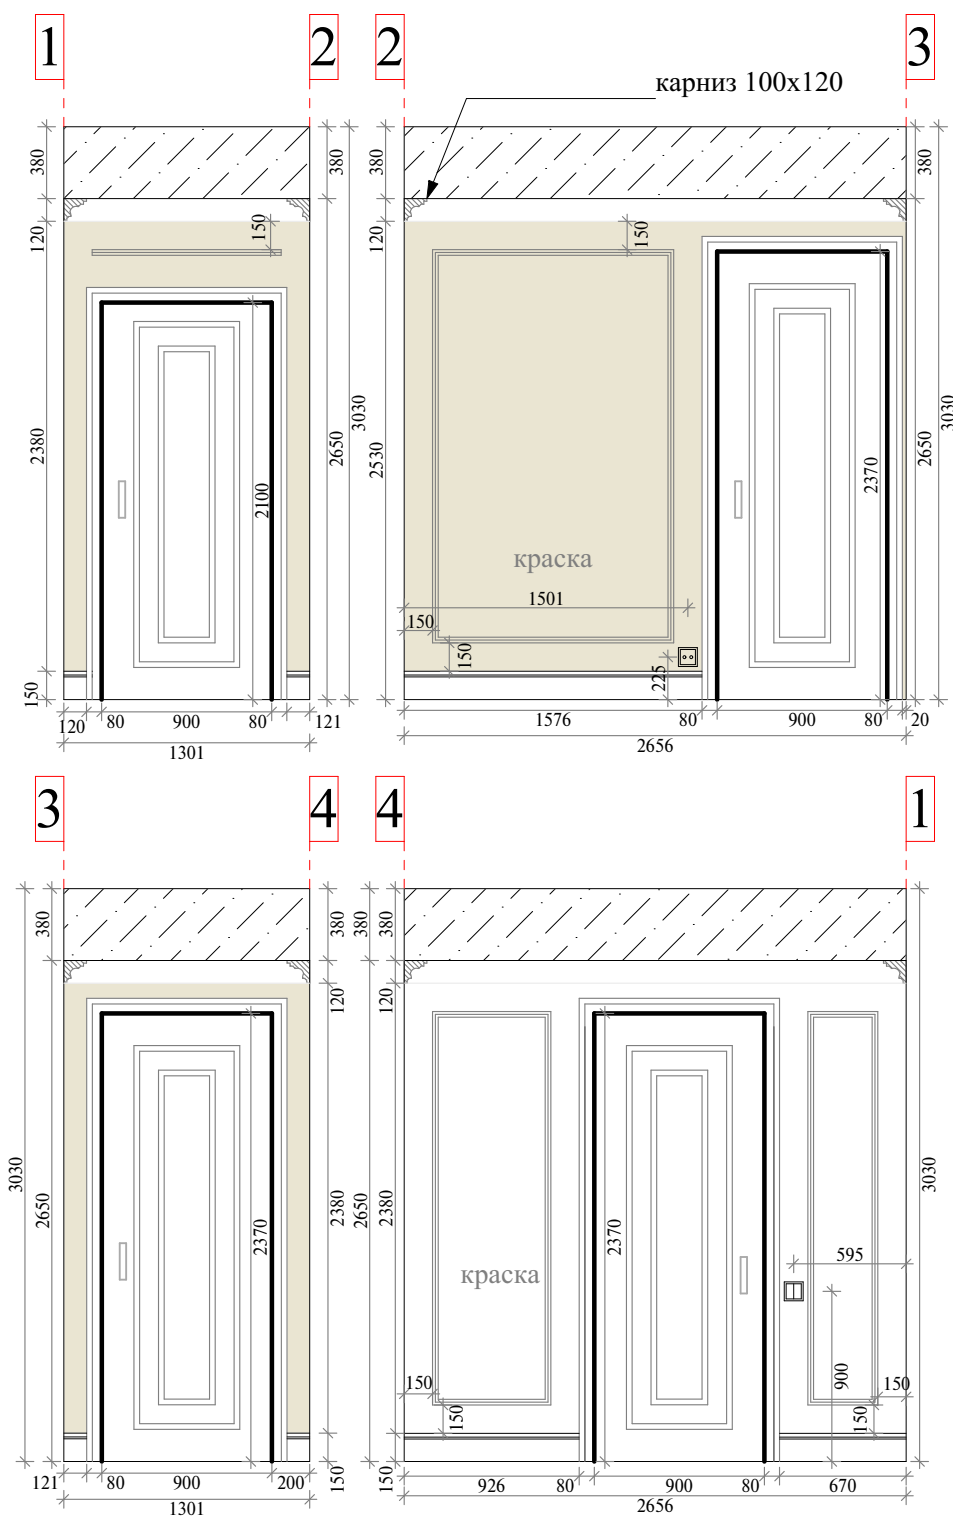

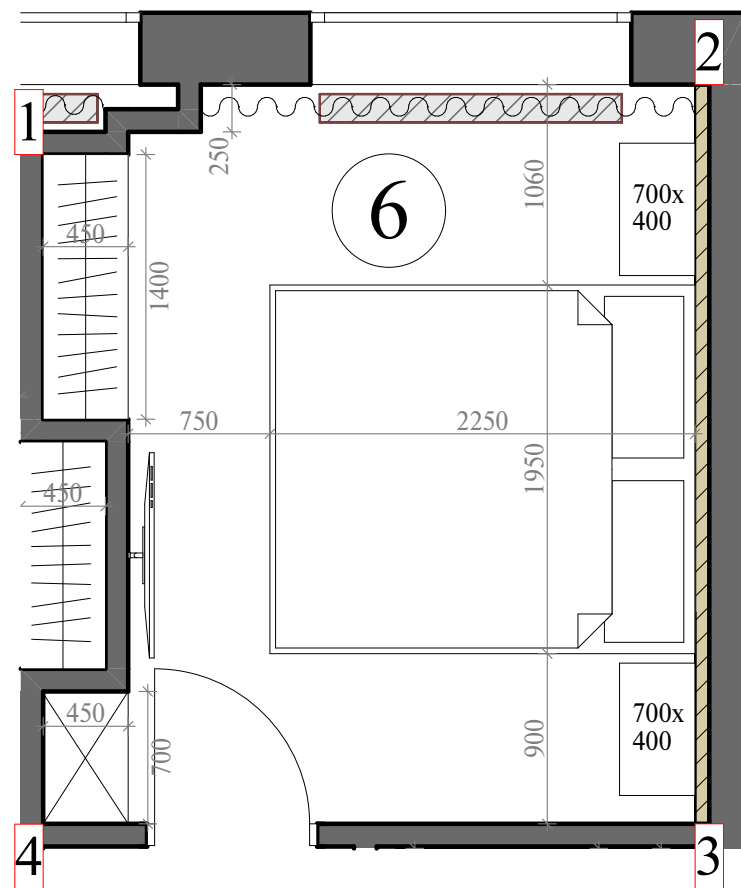

Условные обозначения

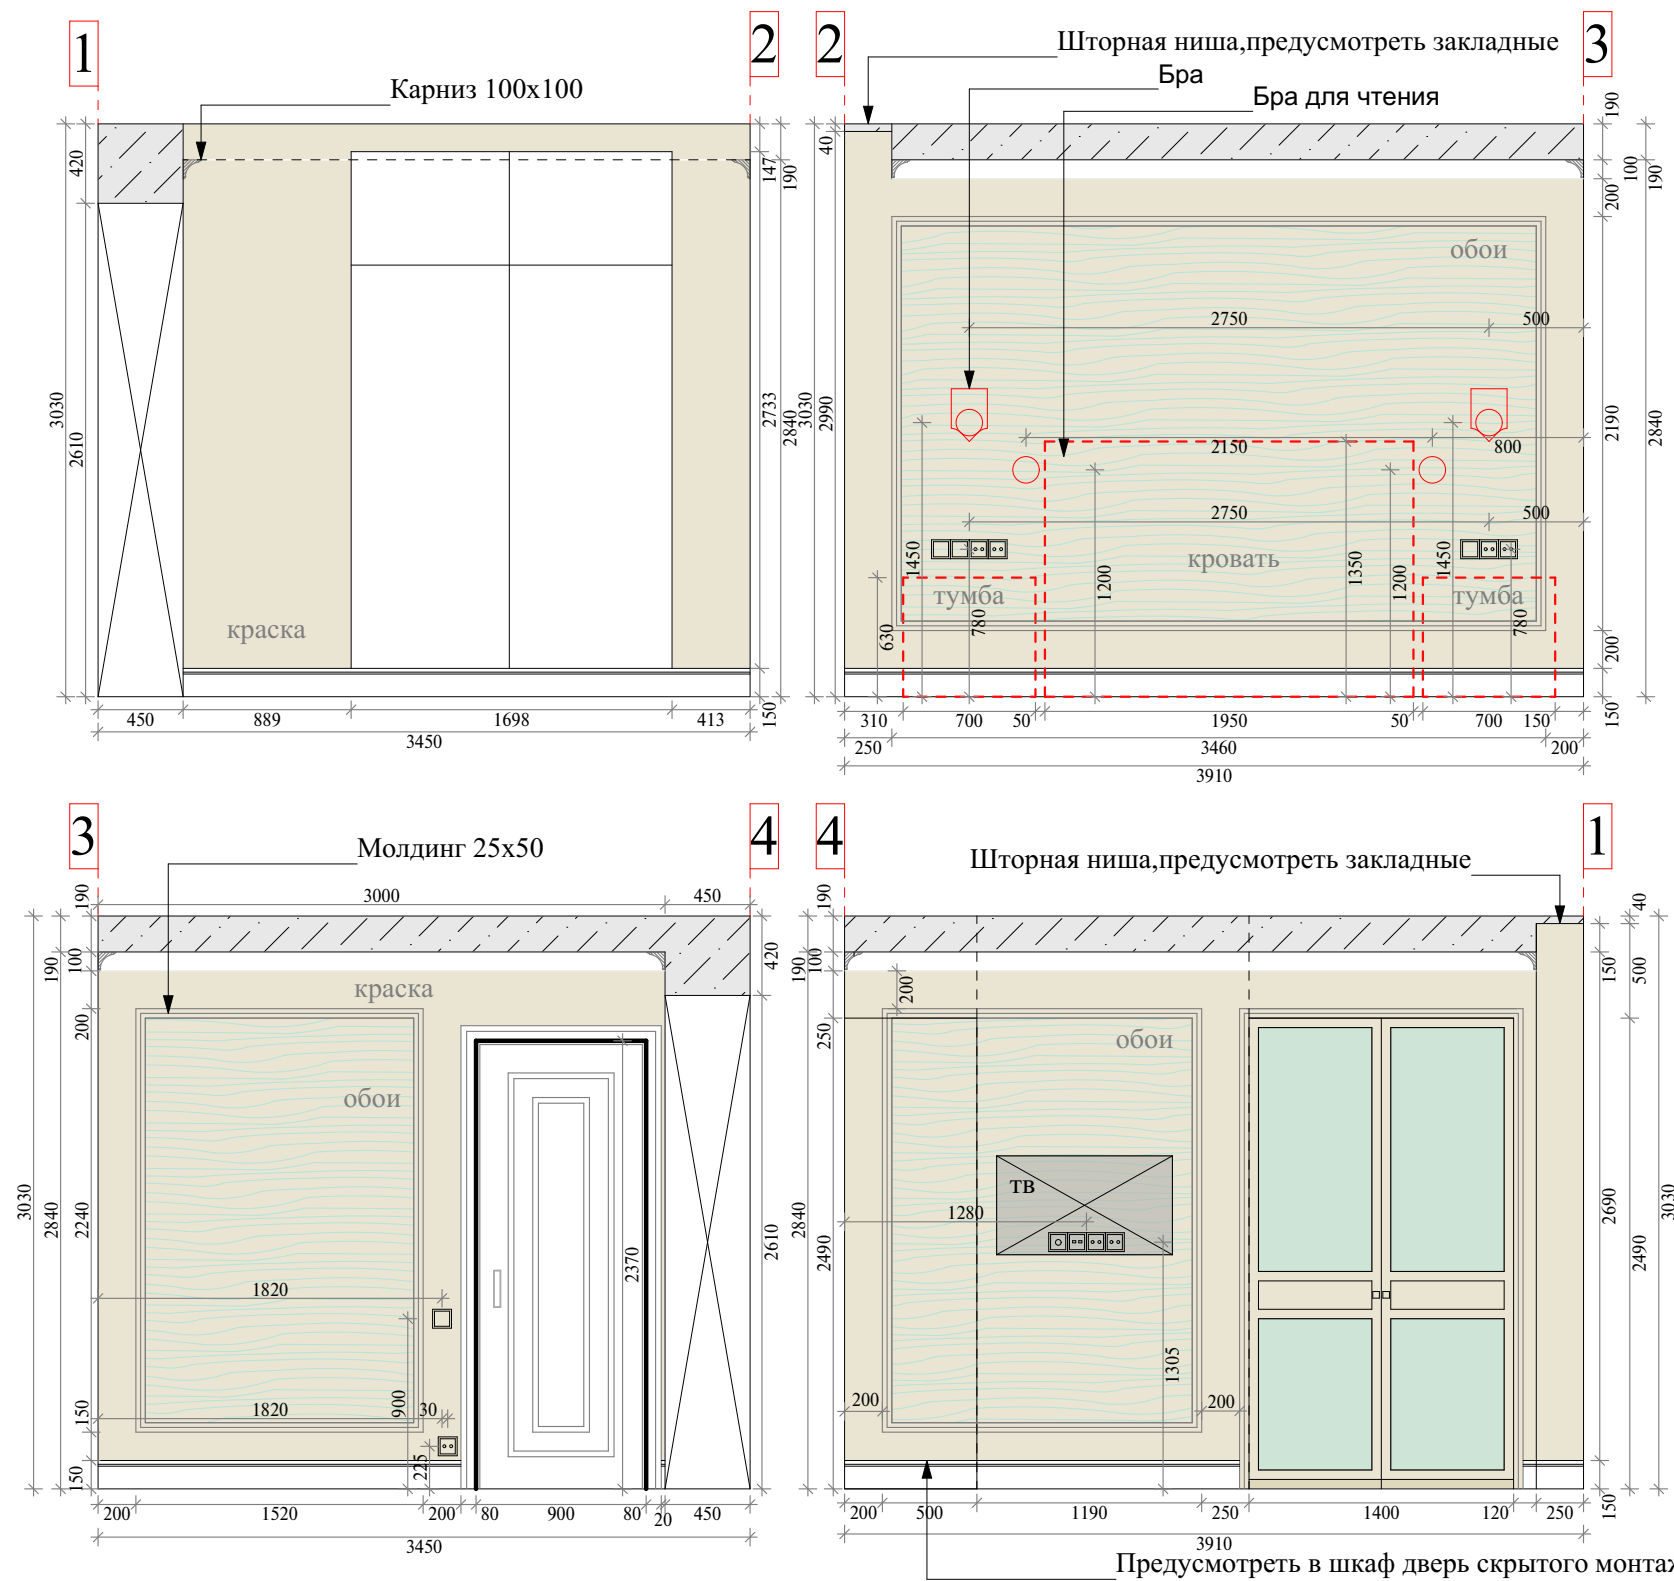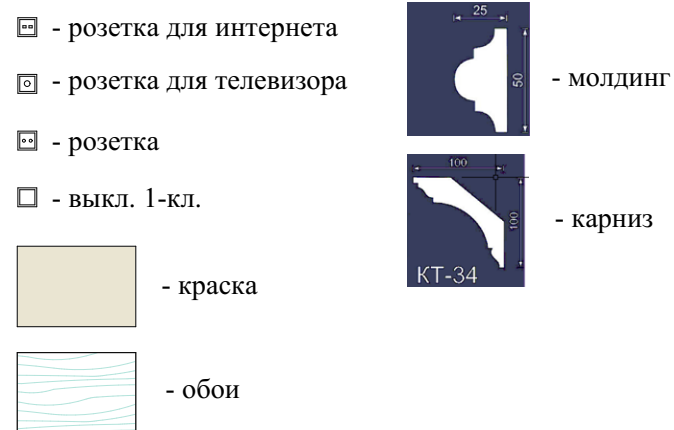

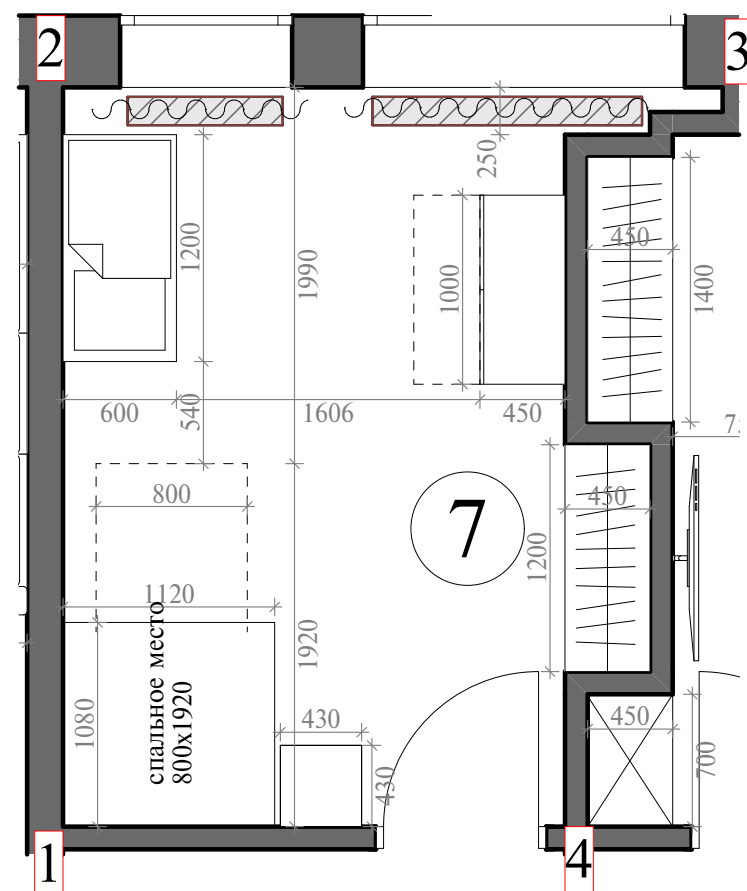

Условные обозначения



□ - выкл. 1-кл.


■ - розетка

■ - розетка для интернета

■ - обои

■ - карниз
КТ-28

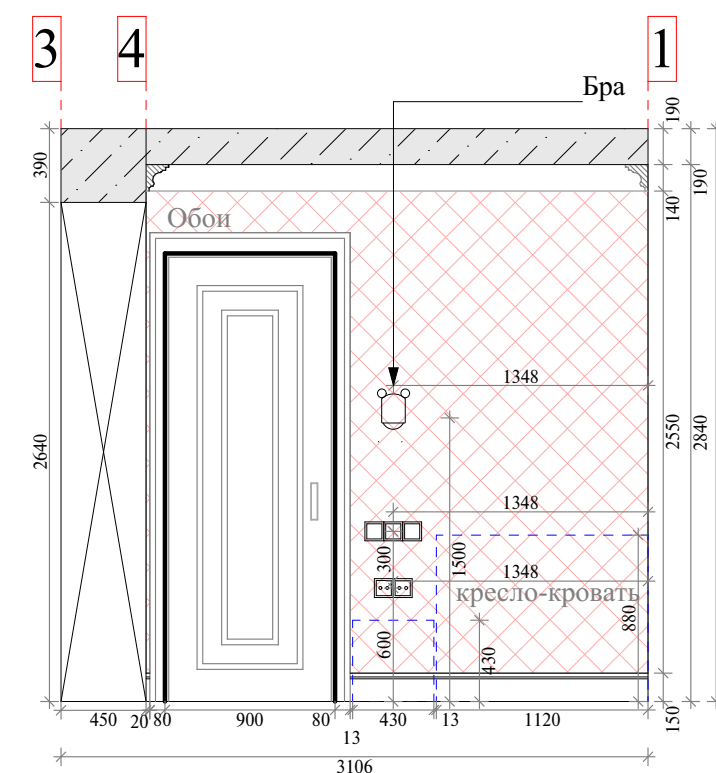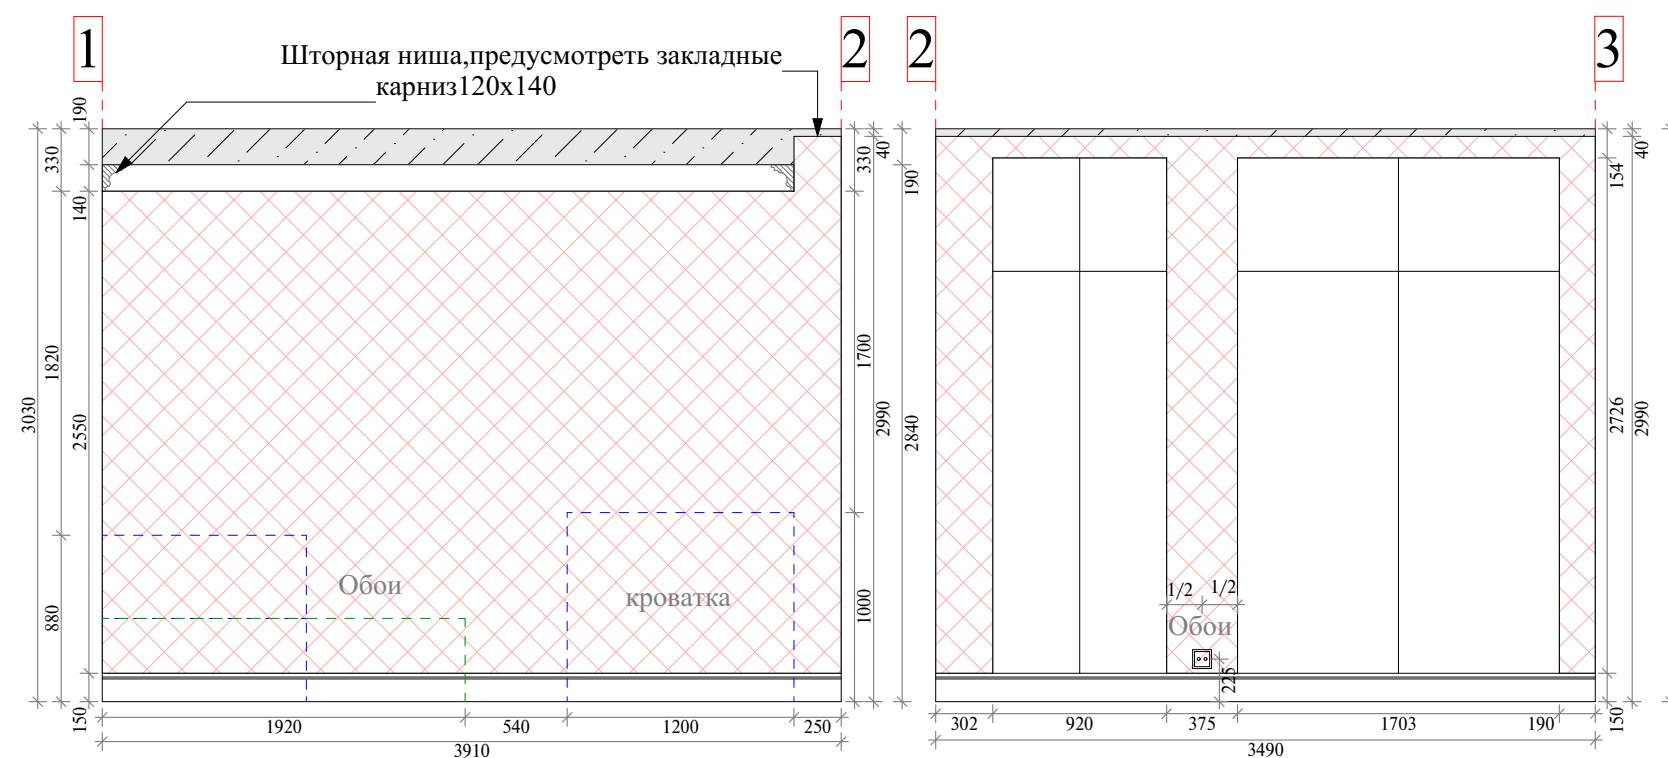

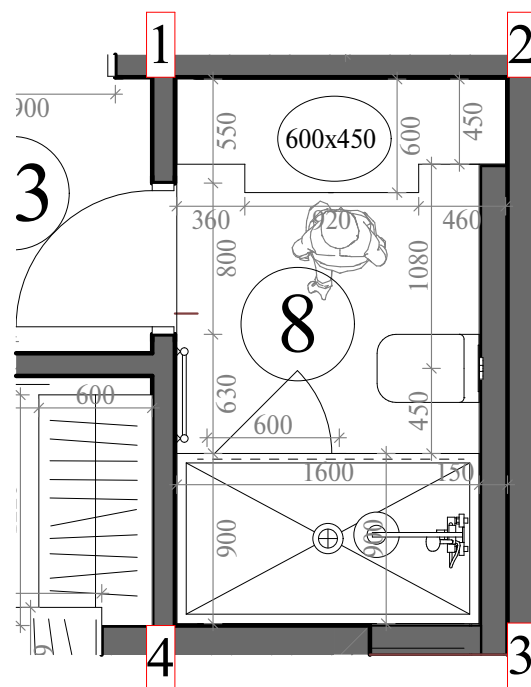

Условные обозначения

☐ - розетка





☐ - выкл. 1-кл.


☐ - мозаика 30,5x30,5

☐ - керамогранит 590x1180



☐ - карниз
КТ-34


→ - начало раскладки

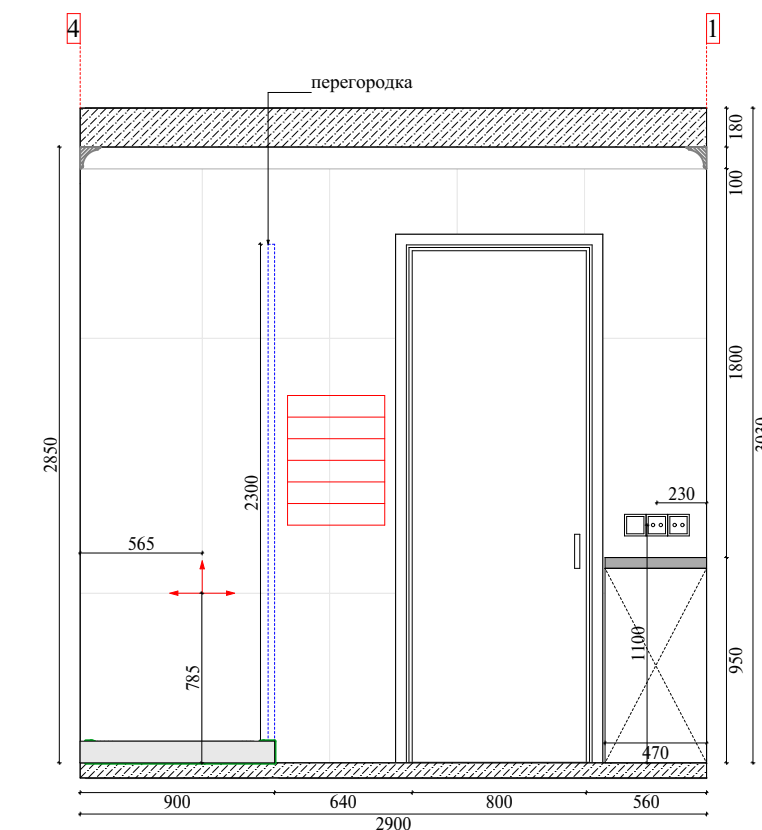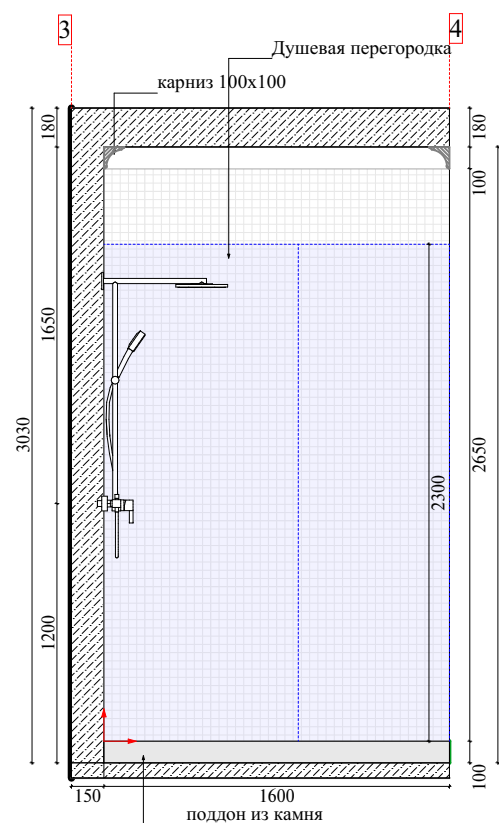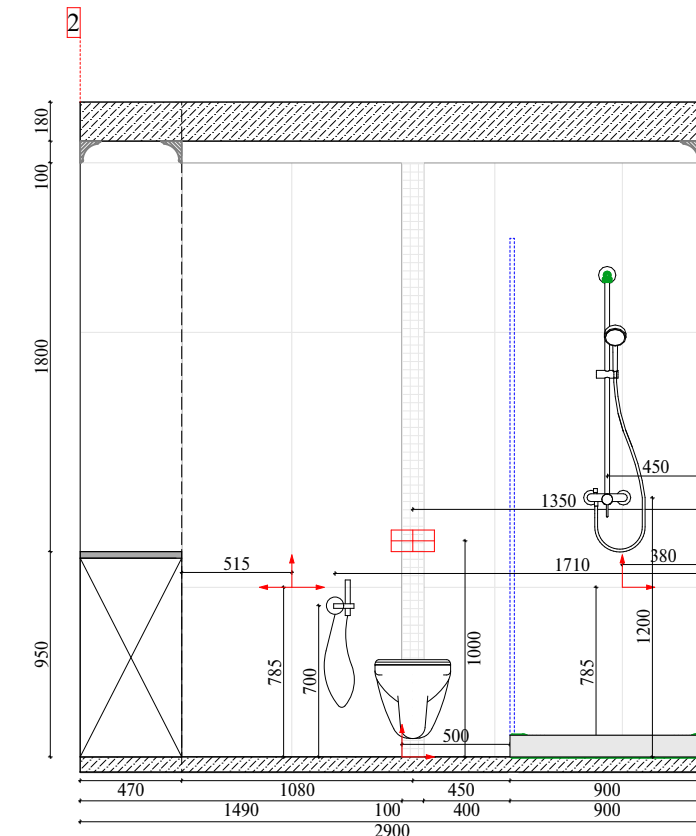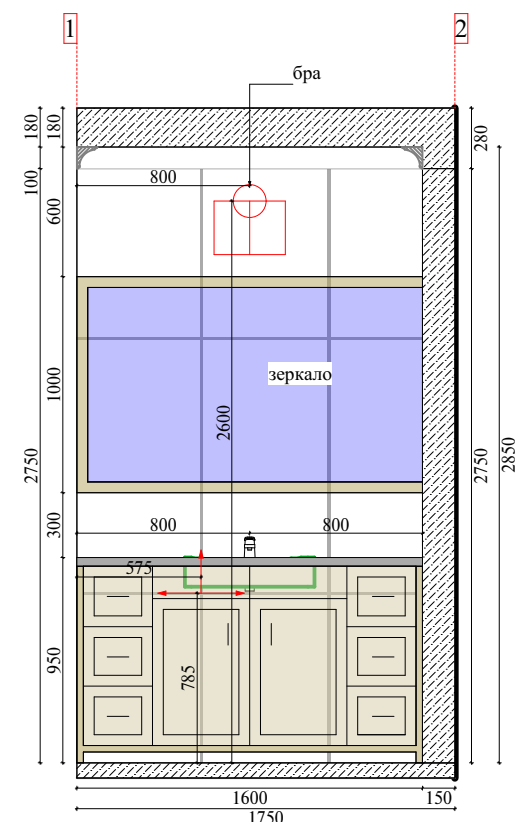

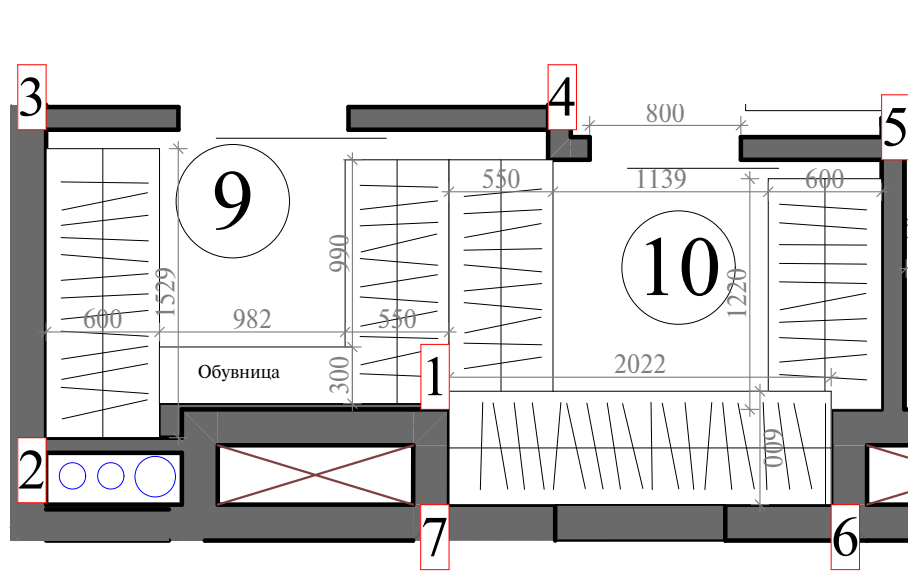


Условные обозначения

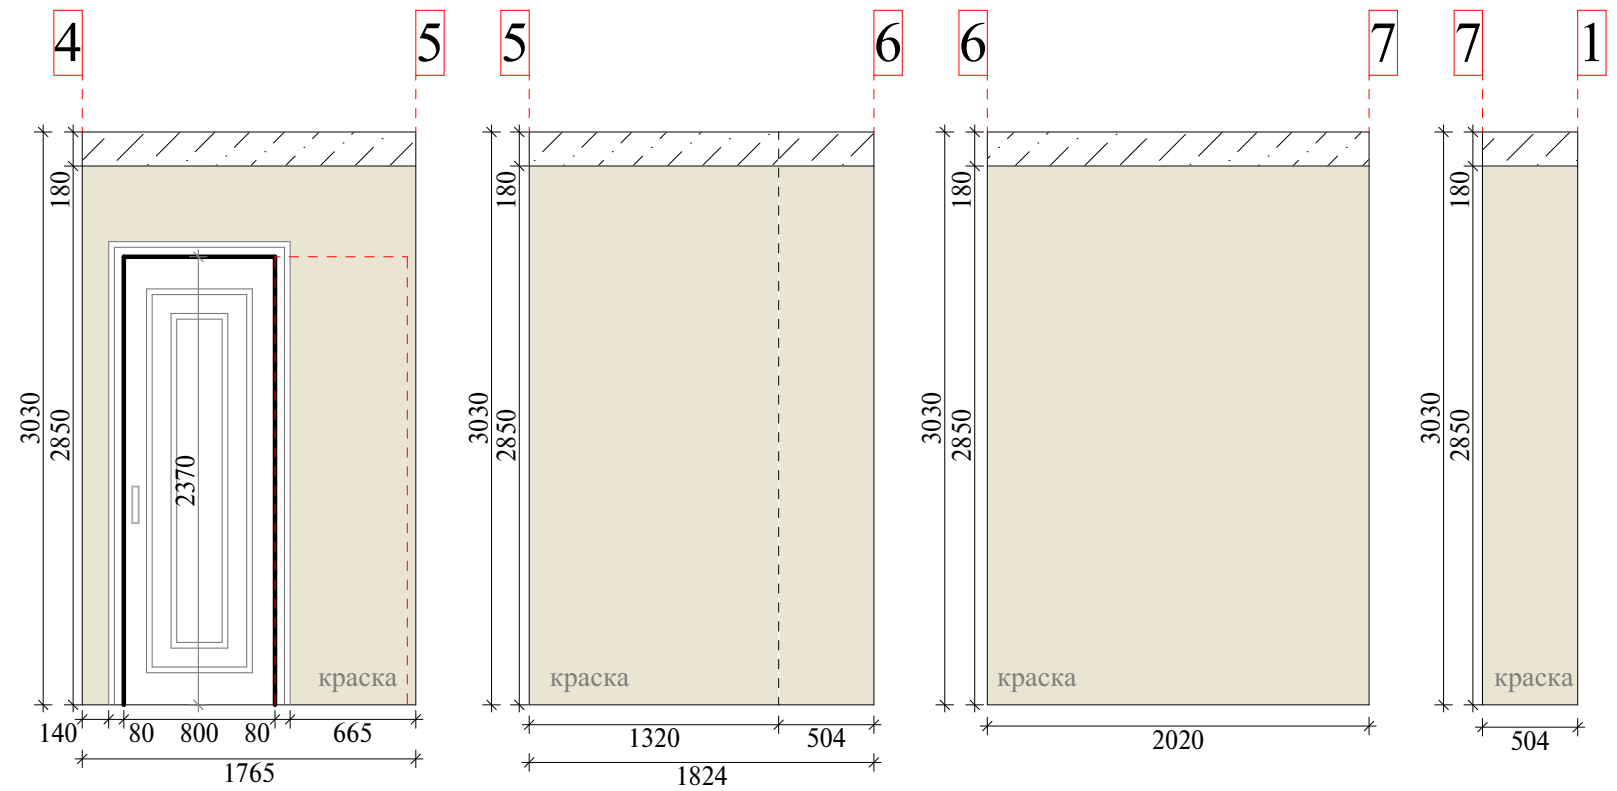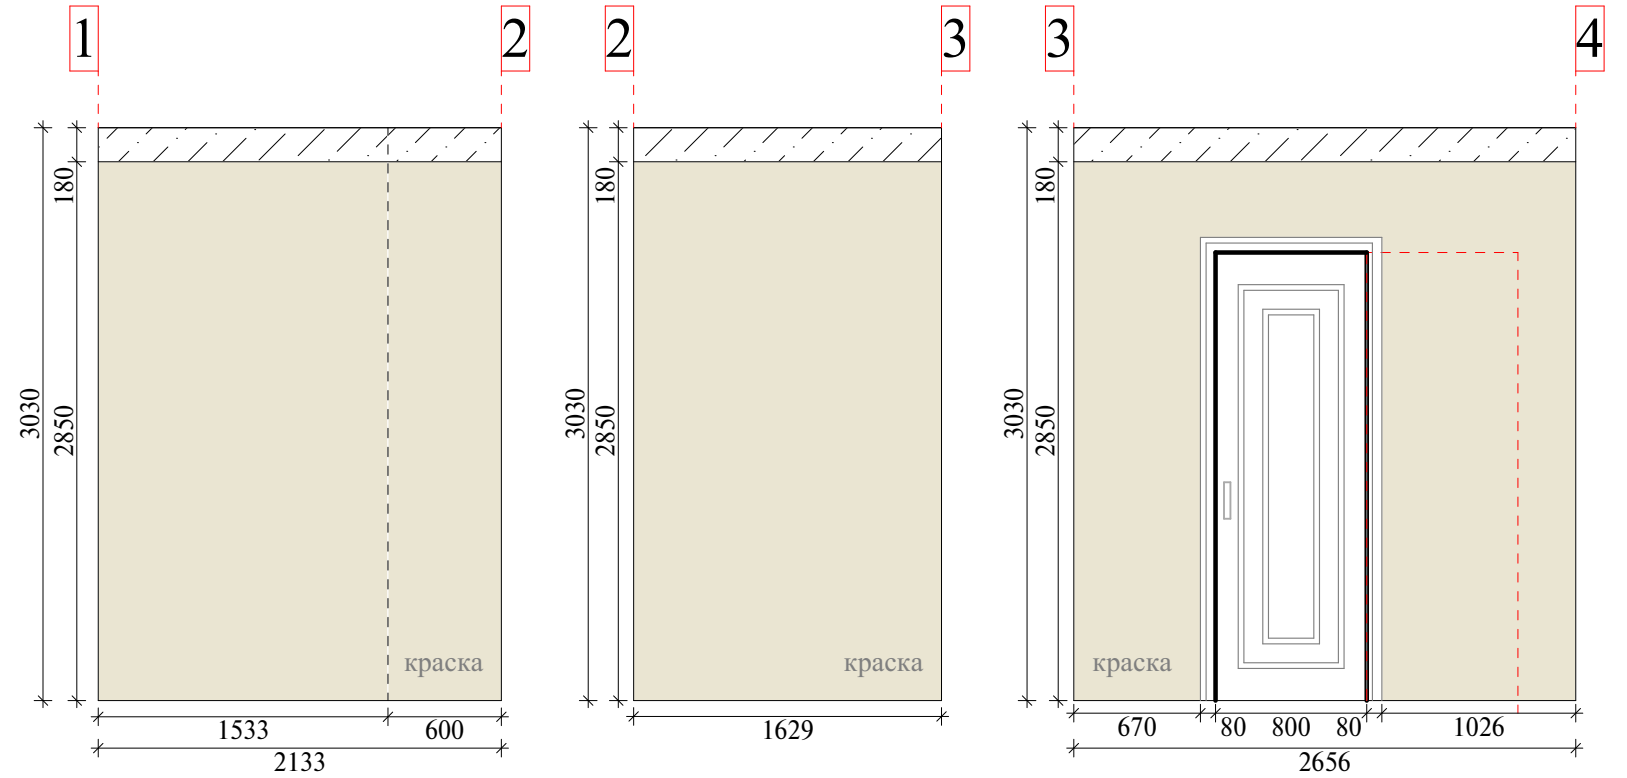




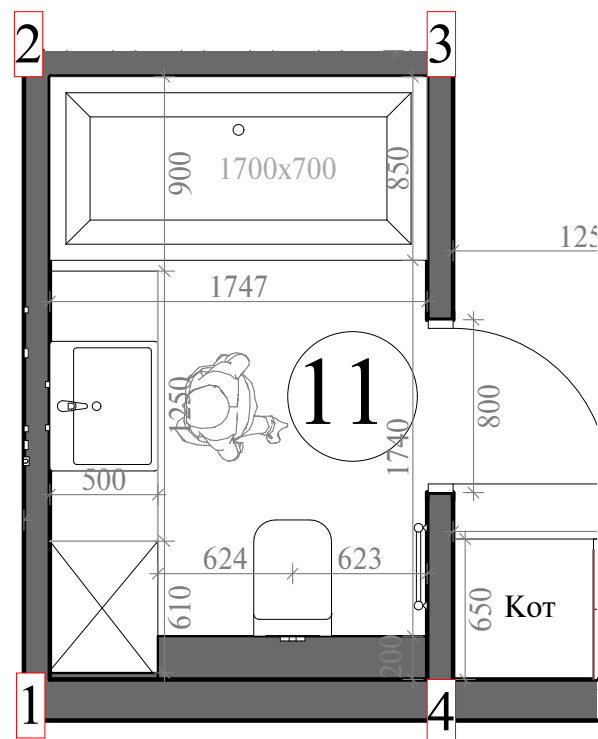




Условные обозначения

- розетка
- выкл. 1-кл.
- мозаика 30,5x30,5
- керамогранит 600x1200
- карниз

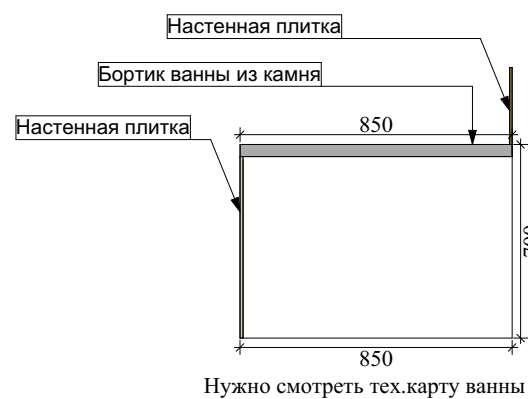



Разрез

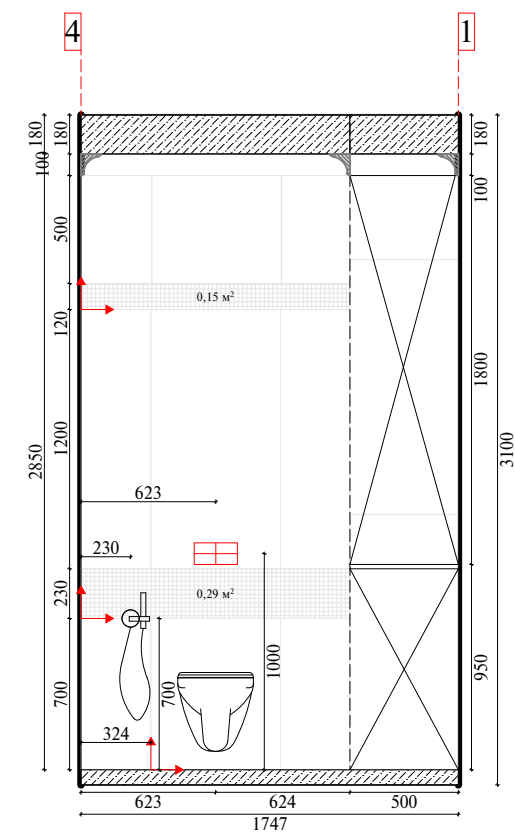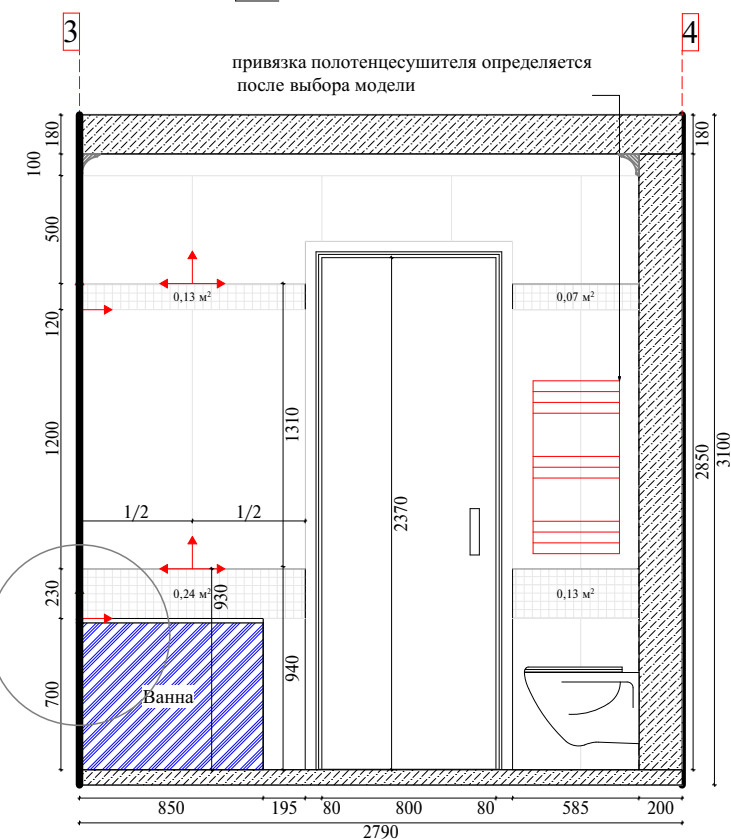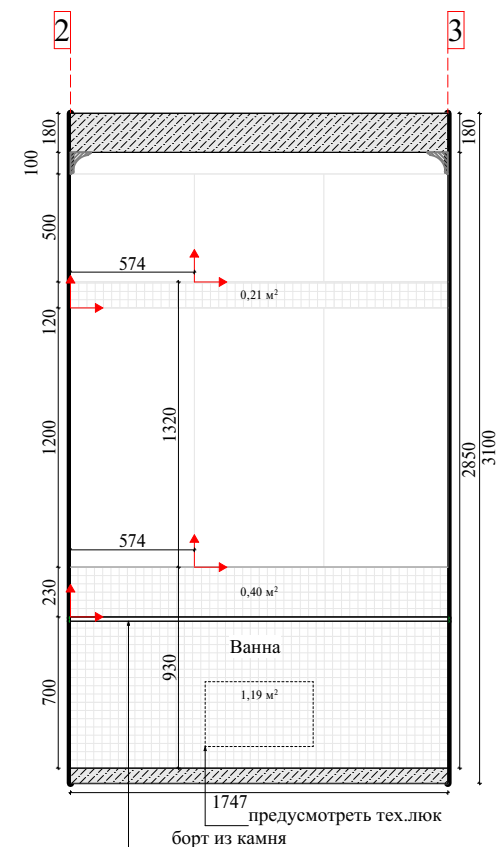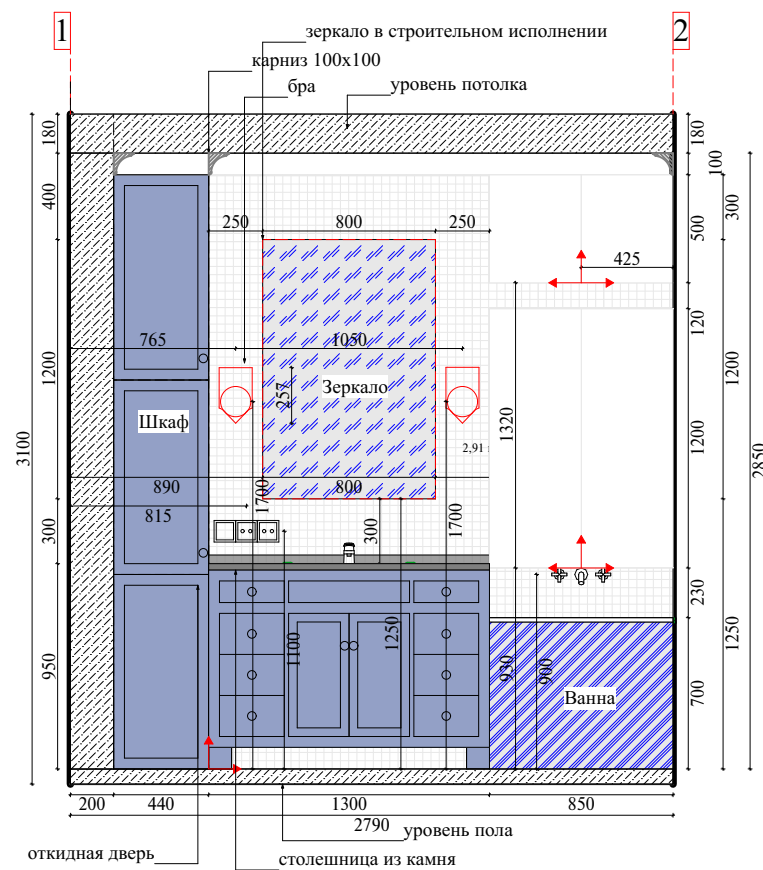

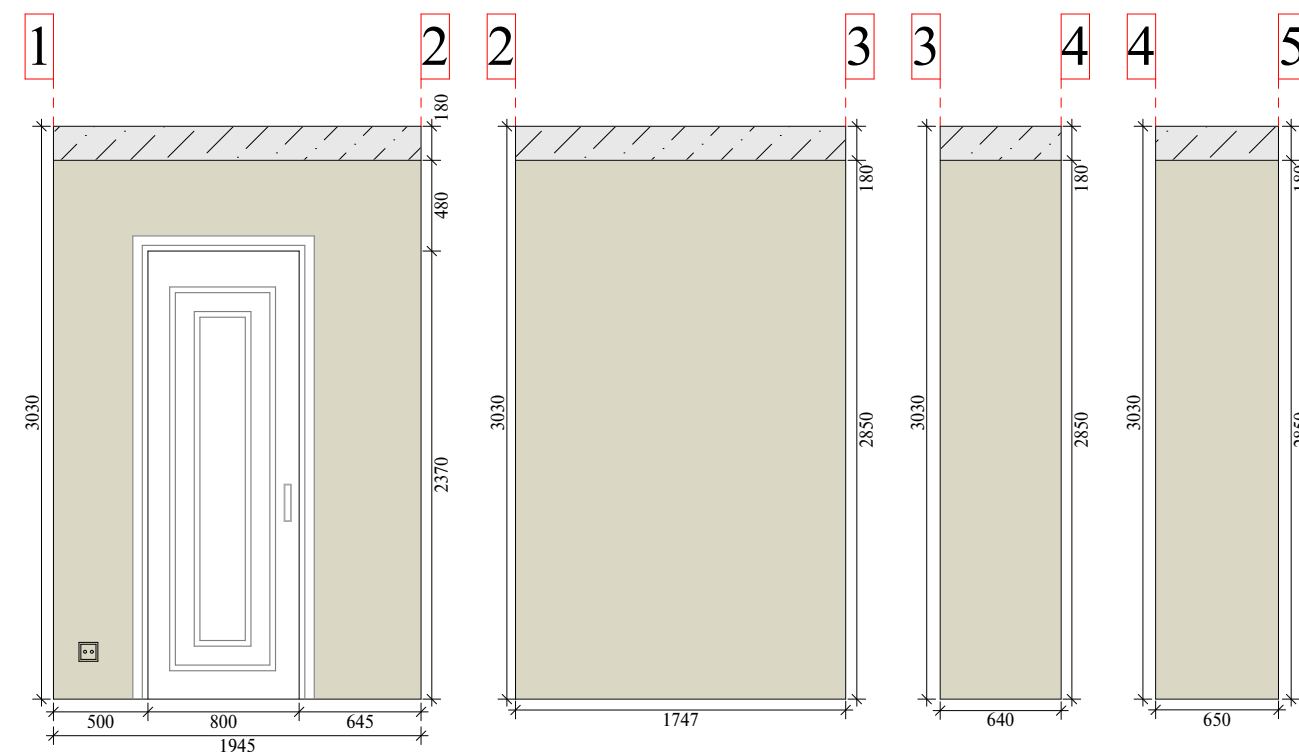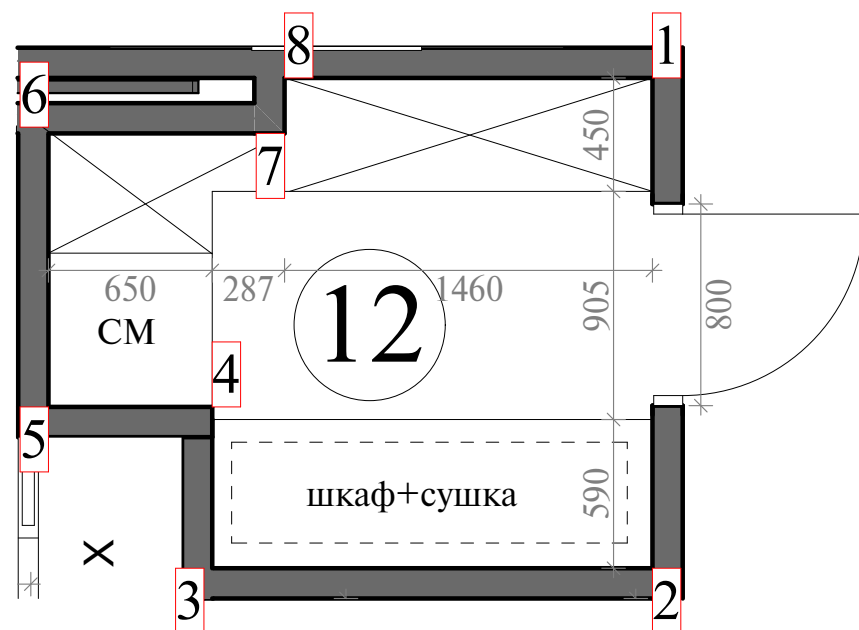

Условные обозначения

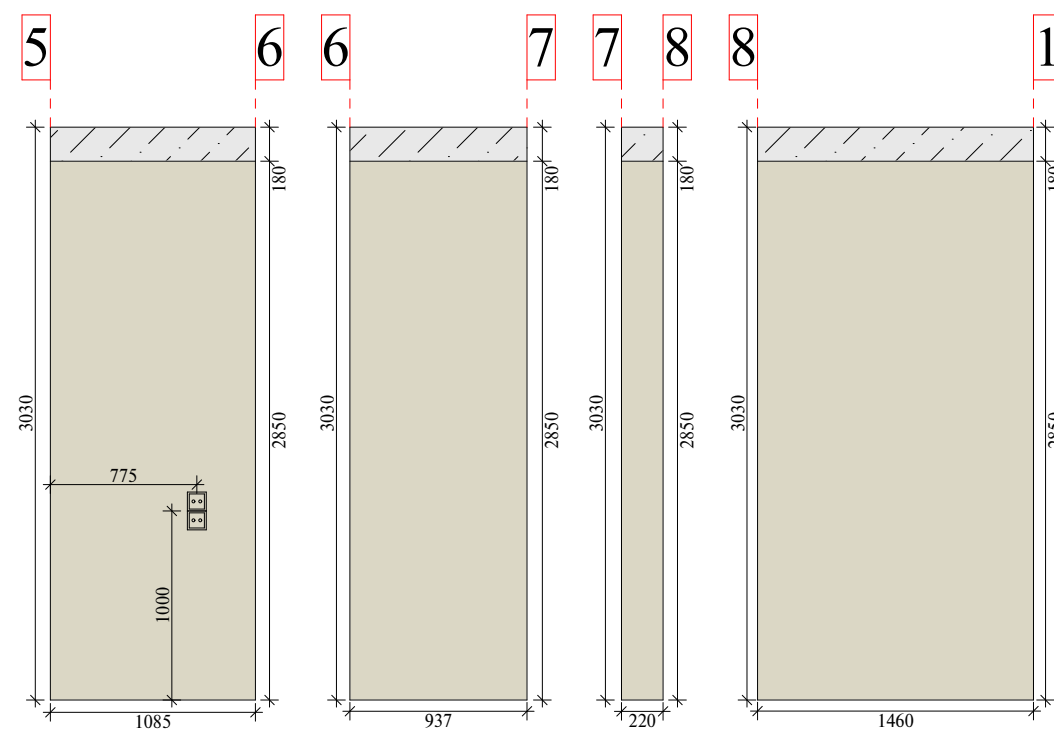

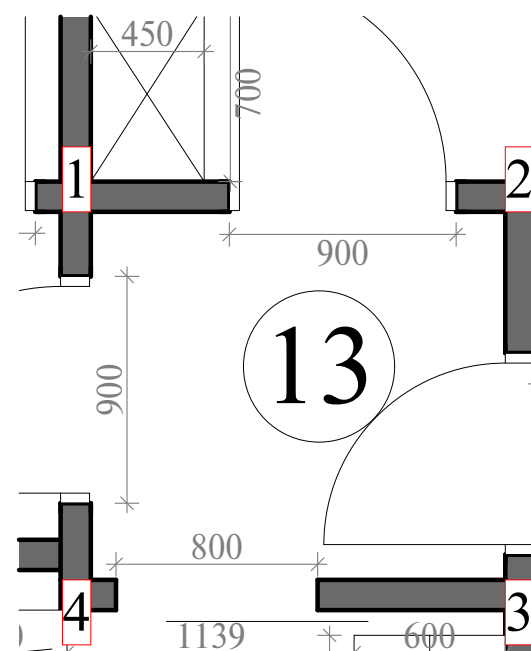

Условные обозначения

□ - регулятор теплого пола

□ - выкл. 1-кл.

□ - розетка



- молдинг



- карниз



- краска

