


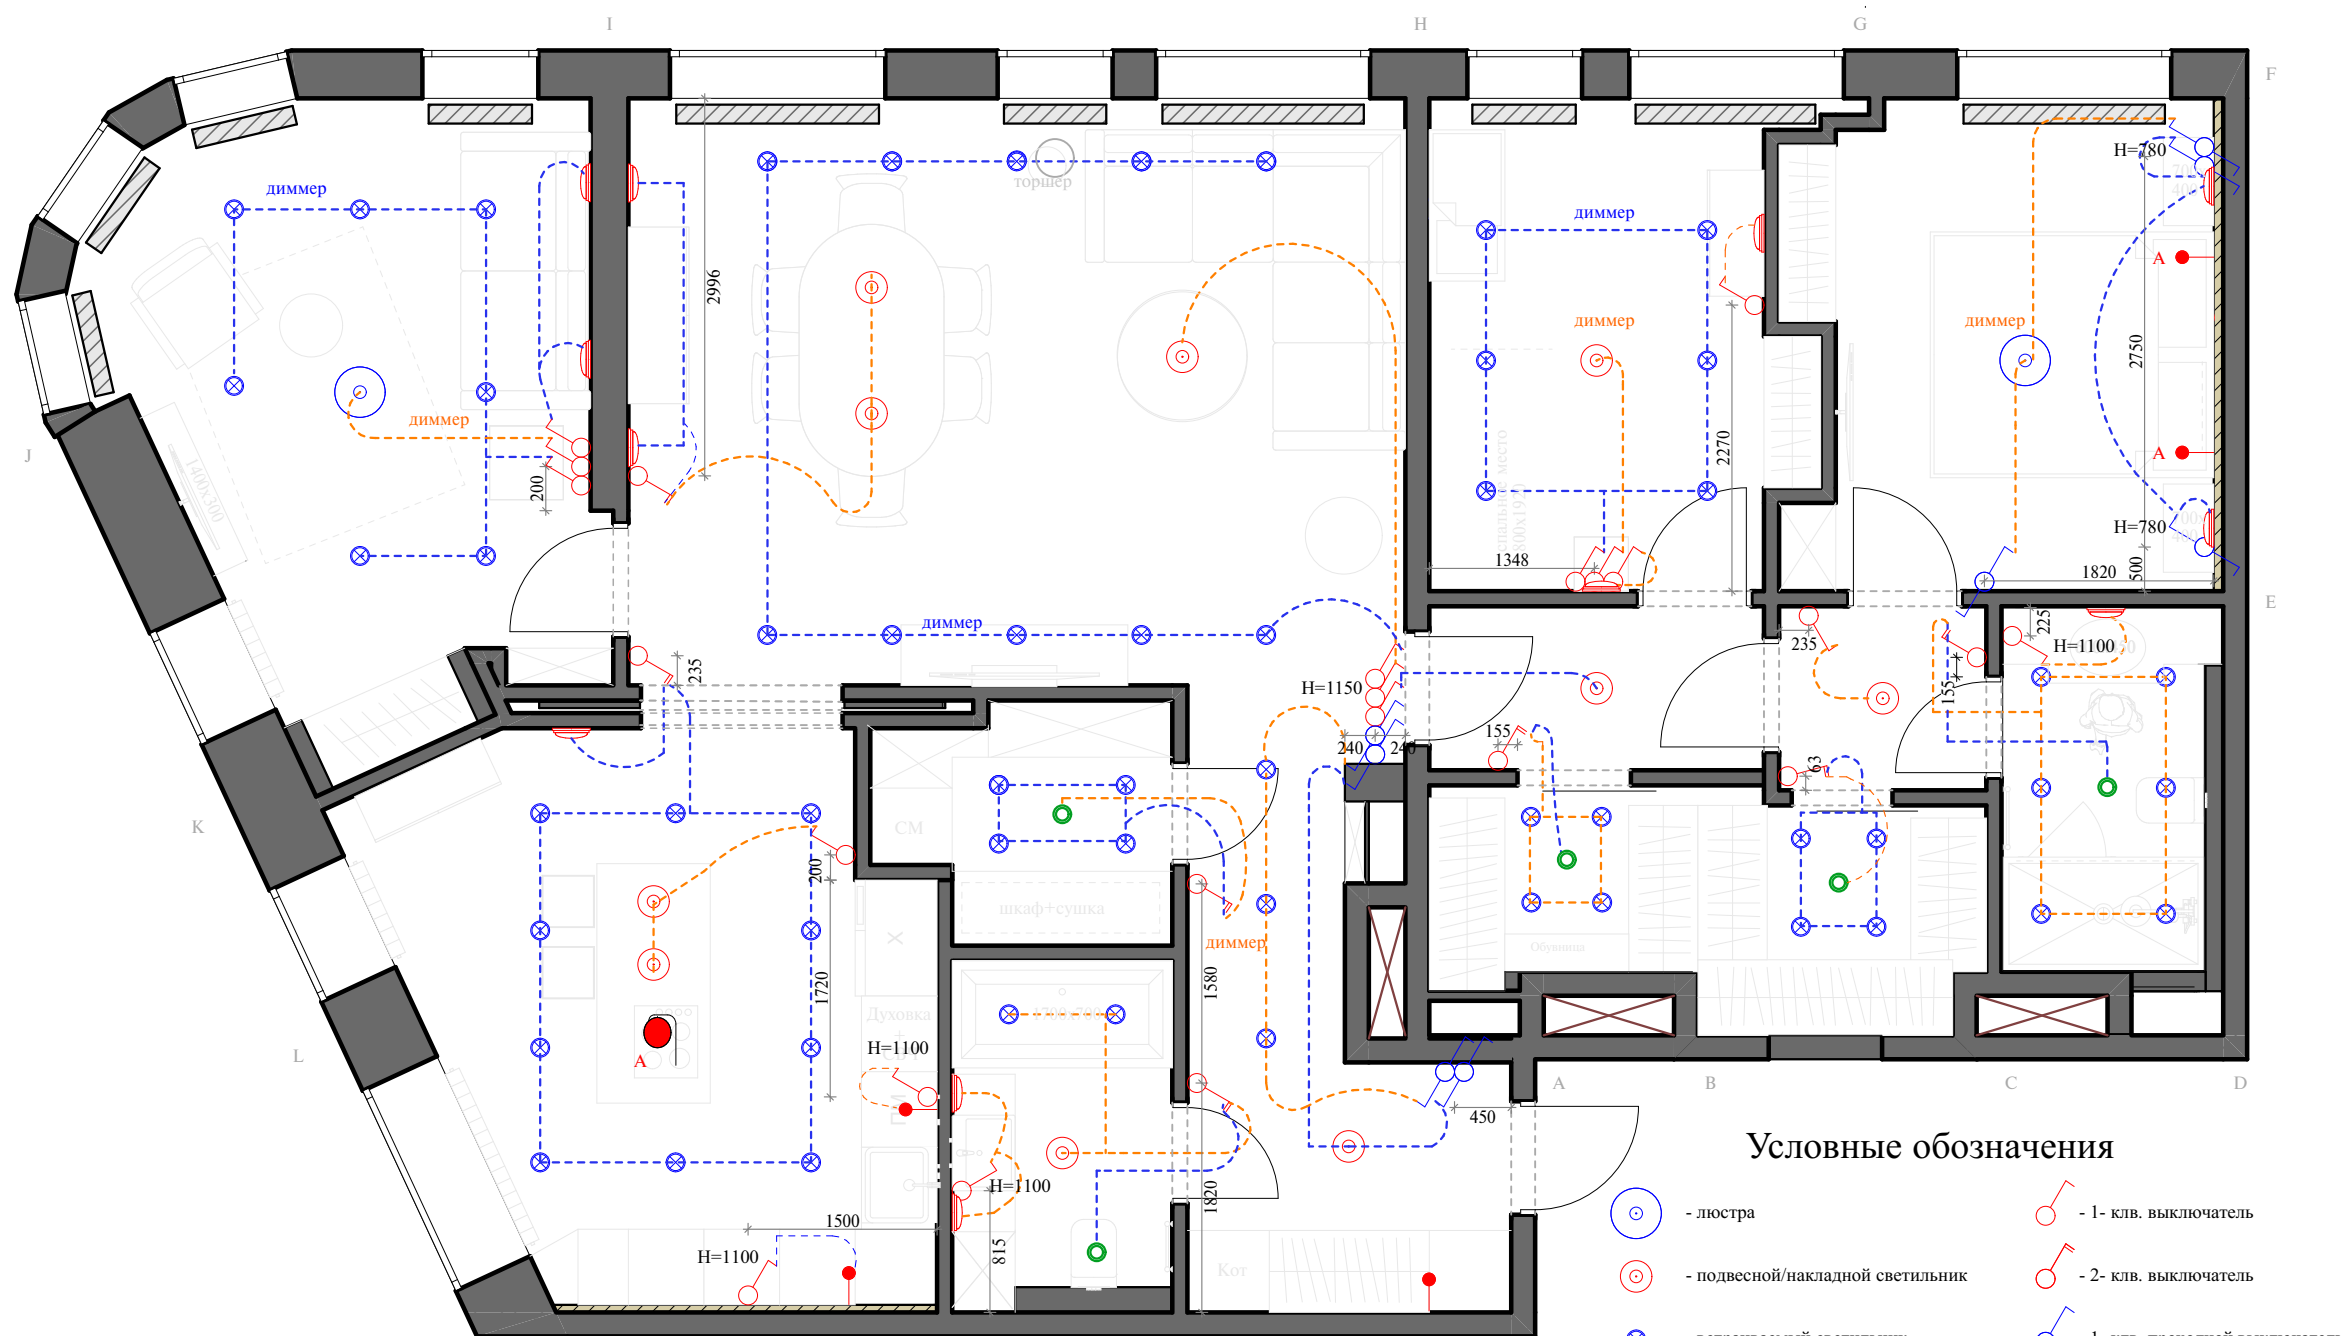

Условные обозначения

- | | | | |
|--|----------------------------------|--|---|
| | - люстра | | - 1- клв. выключатель |
| | - подвесной/накладной светильник | | - 2- клв. выключатель |
| | - встраиваемый светильник | | - 1- клв. проходной выключатель |
| | - электрическая вытяжка | | - бра |
| | - вывод для вытяжки | | - электрический вывод автоматического включения |
| | - электрический вывод | | - местное включение через розетку |

ПРИМЕЧАНИЕ:
1. Все выключатели расположены на высоте 900 мм от УЧП, если не указано иное.