


Состав проекта	ЛИСТ
Состав проекта	1
План расстановки мебели и оборудования	2
План возводимых перегородок	3
План подвода воды и сантехнического оборудования	4
План теплых полов	5
План полов	6
План потолков с привязками	7
План потолков с расстановкой осветительного оборудования с привязками	8
План настенного и отдельностоящего осветительного оборудования с привязками	9
План расстановки выключателей, совмещенный с группами освещения	10
План размещения розеточных групп с привязками	11
Развертки санузел	12

Заказчик	Согласованно	Дата	Подпись	Адрес: г. Минск ул.Брилевская 37			
		01.12.23			Стадия	Лист	Листов
Заказчик						1	12
Дизайнер	Чапланова П.О				Квартира	POLINA CHAPLANOVA DESIGN	
				Состав проекта			

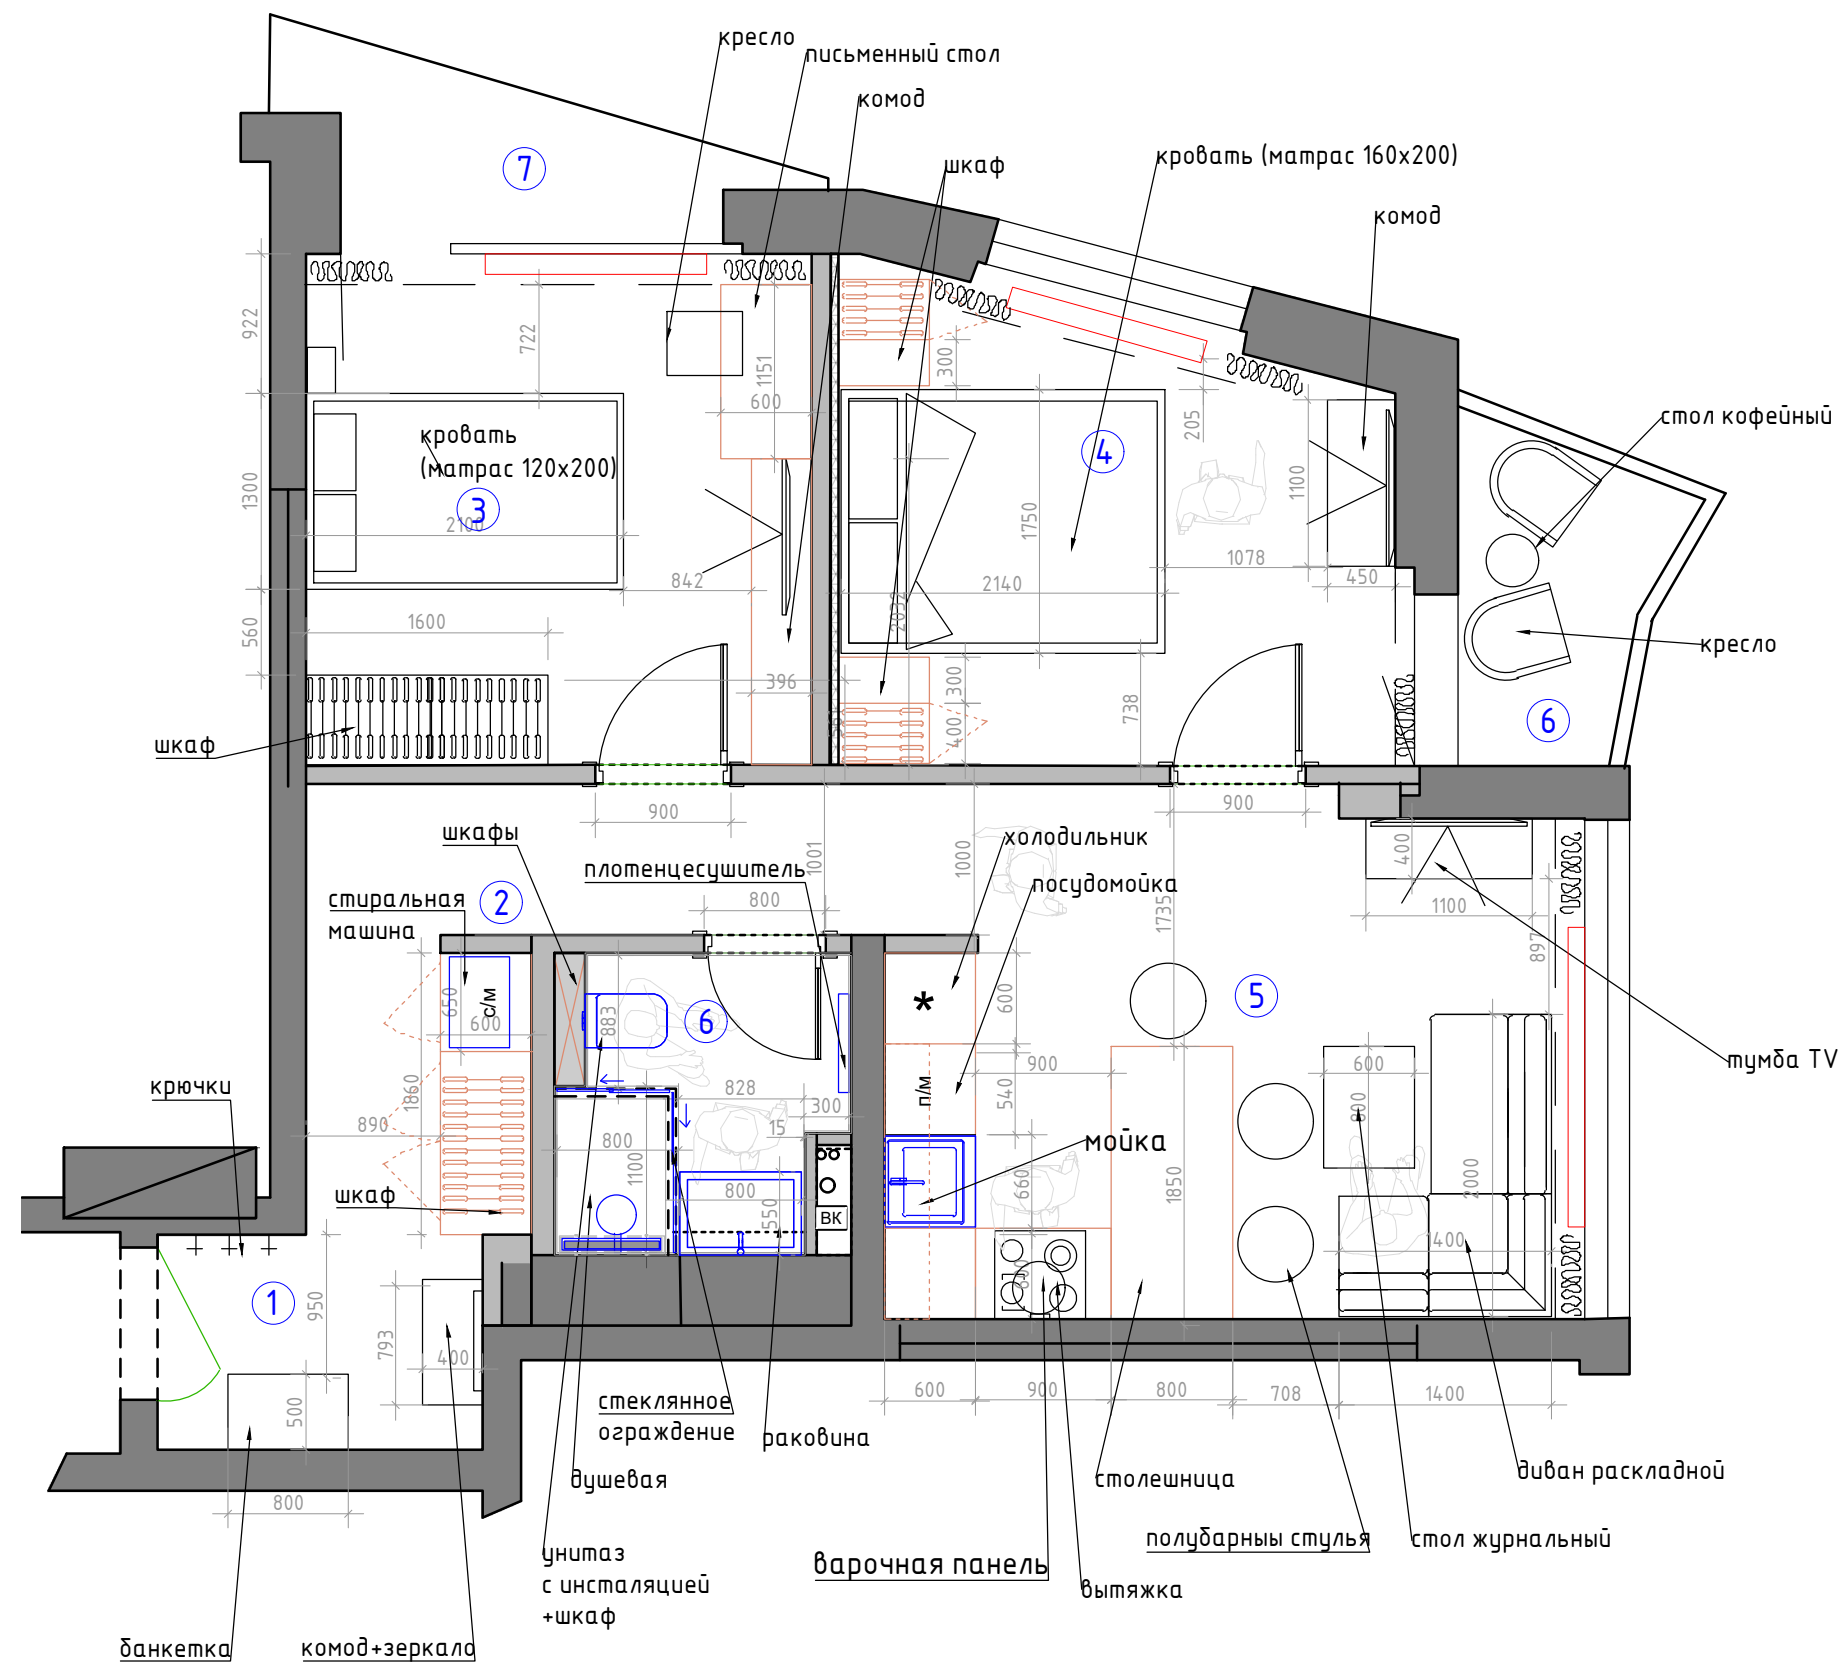


Экспликация помещений

№№ комн.	Характеристики комнат и помещений	Общая площадь
		всего
1	Прихожая	3,1
2	Коридор	7,3
3	Детская комната	12,0
4	Мастер Спальня	11,5
5	Кухня-Гостиная	15,3
6	Ванна комната	3,4
7	Балкон	3,0
8	Лоджия	2,8
Итого:		58,4

Условные обозначения

— мебель и панели по индивидуальным размерам

Заказчик	Согласованно	Дата	Подпись	Адрес: г. Минск ул.Брилевская 37			
		01.12.23			Стадия	Лист	Листов
Заказчик						2	12
Дизайнер	Чапланова П.О			Квартира	POLINA CHAPLANOVA DESIGN		
				План расстановки мебели			

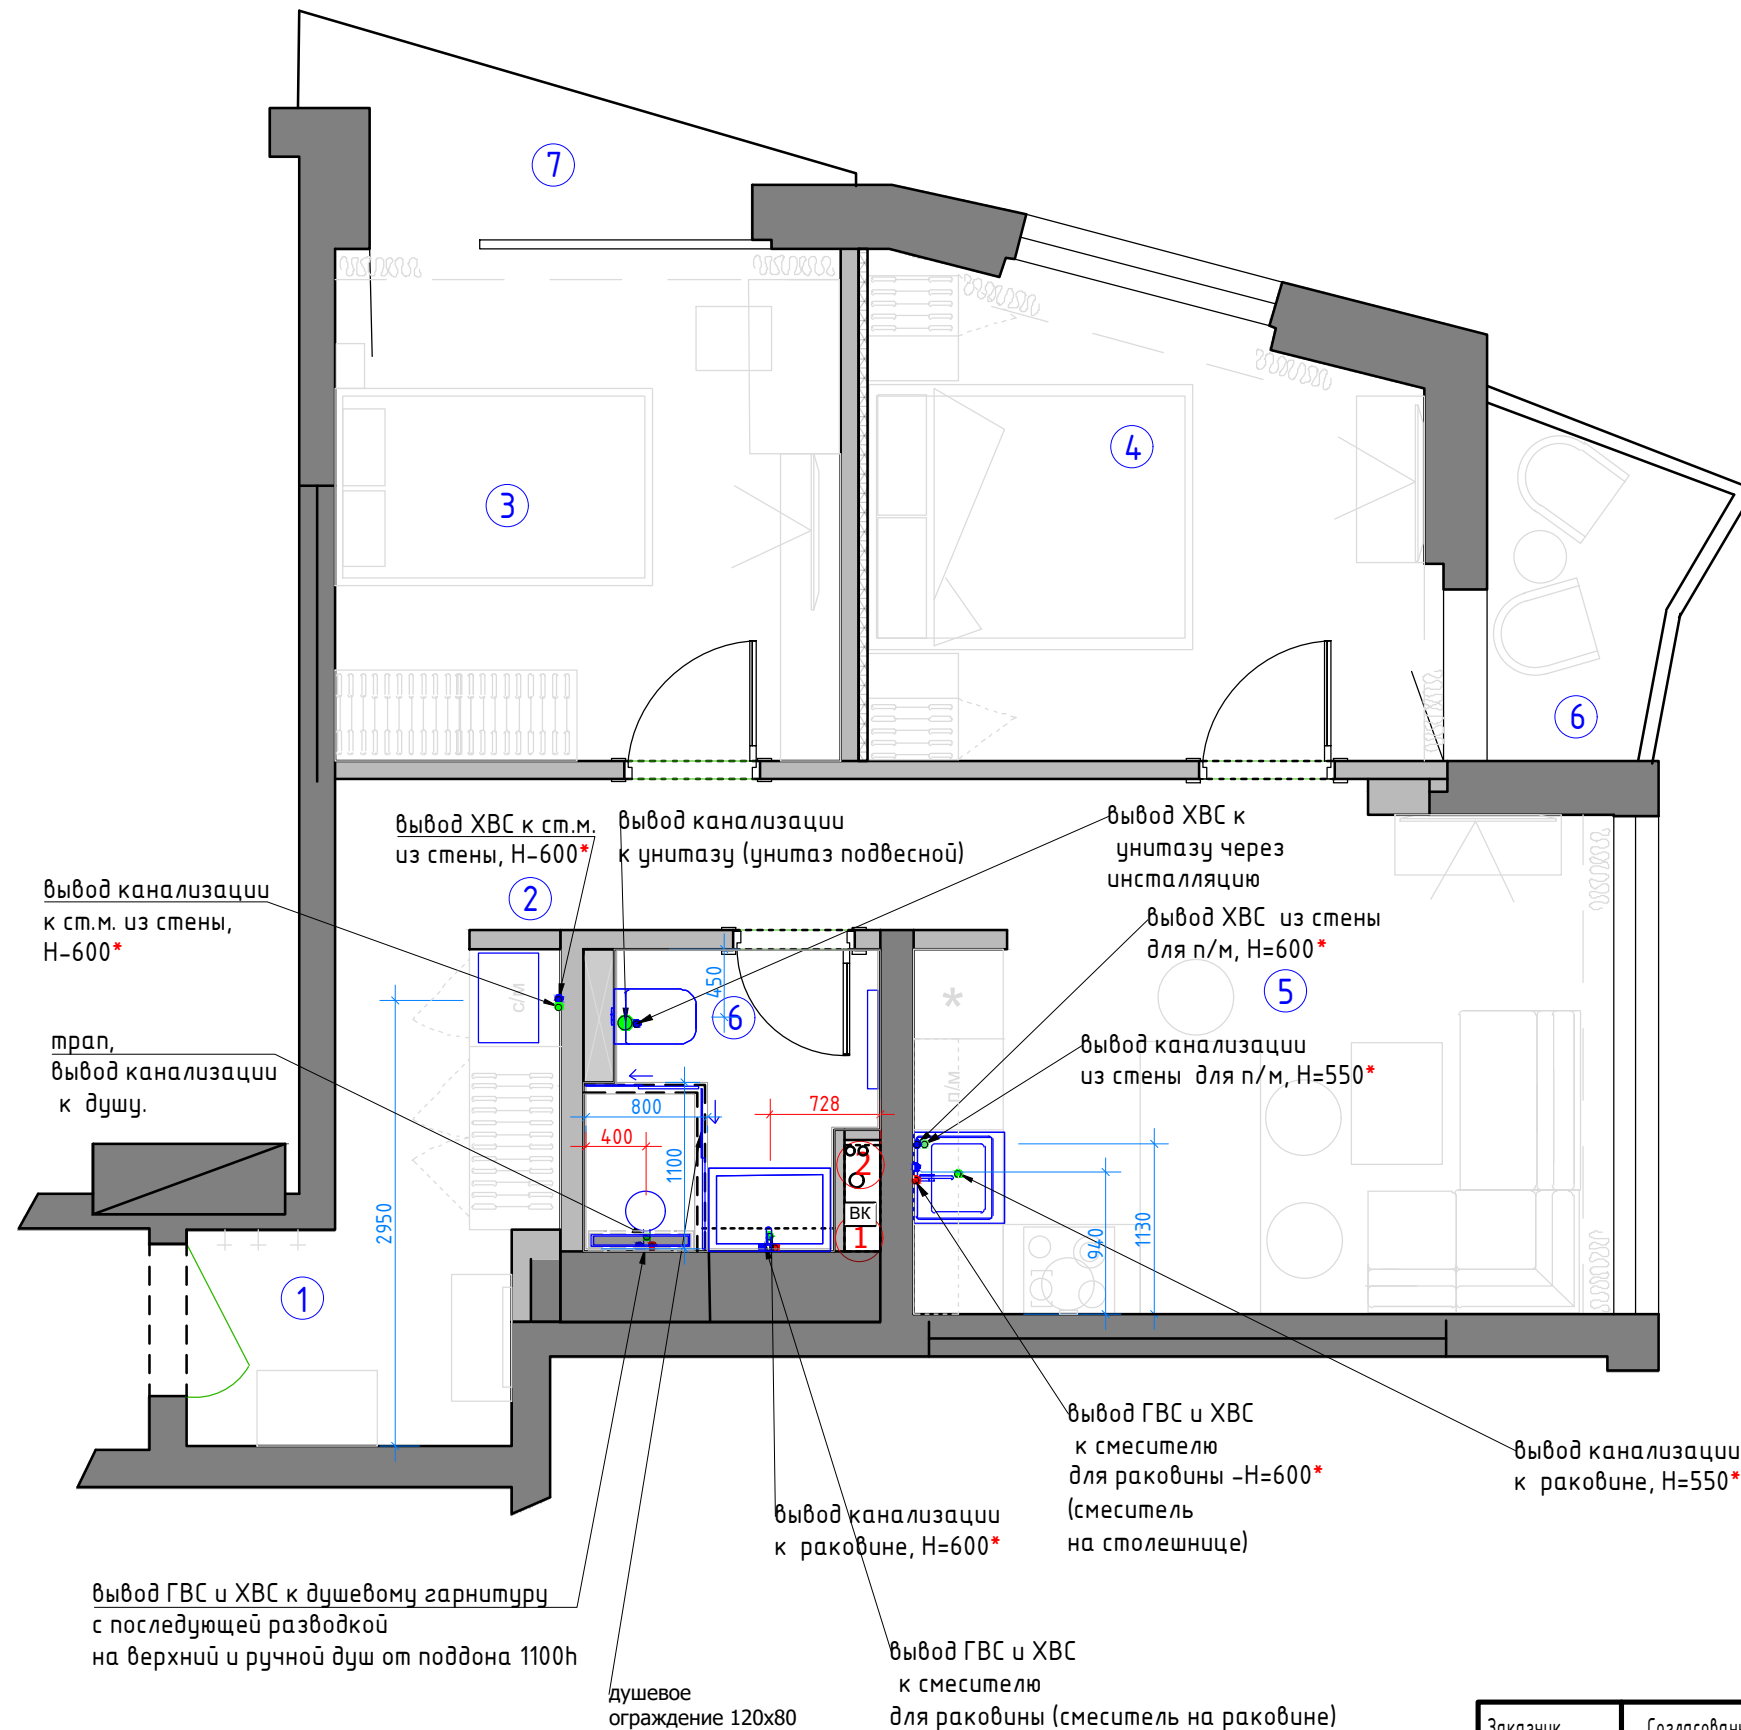

Экспликация помещений

№№ комн.	Характеристики комнат и помещений	Общая площадь
		всего
1	Прихожая	3,1
2	Коридор	7,3
3	Детская комната	12,0
4	Мастер Спальня	11,5
5	Кухня-Гостиная	15,3
6	Ванна комната	3,4
7	Балкон	3,0
8	Лоджия	2,8
Итого:		58,4

Условные обозначения

●	Вывод холодной воды
●	Вывод горячей воды
●	Вывод канализации d=50мм
●	Вывод канализации для унитаза d=100 мм
①	Стояк канализации
②	Лючок для доступа к стоякам установить по месту

Примечание:

предусмотреть установку:

- фильтра глубокой очистки (согласовать предварительно с Заказчиком)
- лючка для доступа к стоякам

Отметкой чистого пола является финишное покрытие пола.

Привязки даны без учета отделочных материалов.

Тип отделочного материала см. ведомость отделочных материалов

Шумоизолировать стояк канализации в технич.коробе.

Предусмотреть систему защиты от протечек воды

(согласовать предварительно с Заказчиком)

Все выводы к сантехническим приборам согласно тех.картам производителя.


Привязки сантехнического оборудования смотреть СТРОГО с тех. картами

*Размеры даны условно, точные размеры смотреть в тех.картах

сантехнического оборудования

** Размеры предварительные

Заказчик	Согласованно	Дата	Подпись	Адрес: г. Минск ул.Брилевская 37			
		01.12.23			Стадия	Лист	Листов
Заказчик						4	12
Дизайнер	Чапланова П.О			Квартира	POLINA CHAPLANOVA DESIGN		
				План подвода воды и сантехнического оборудования			

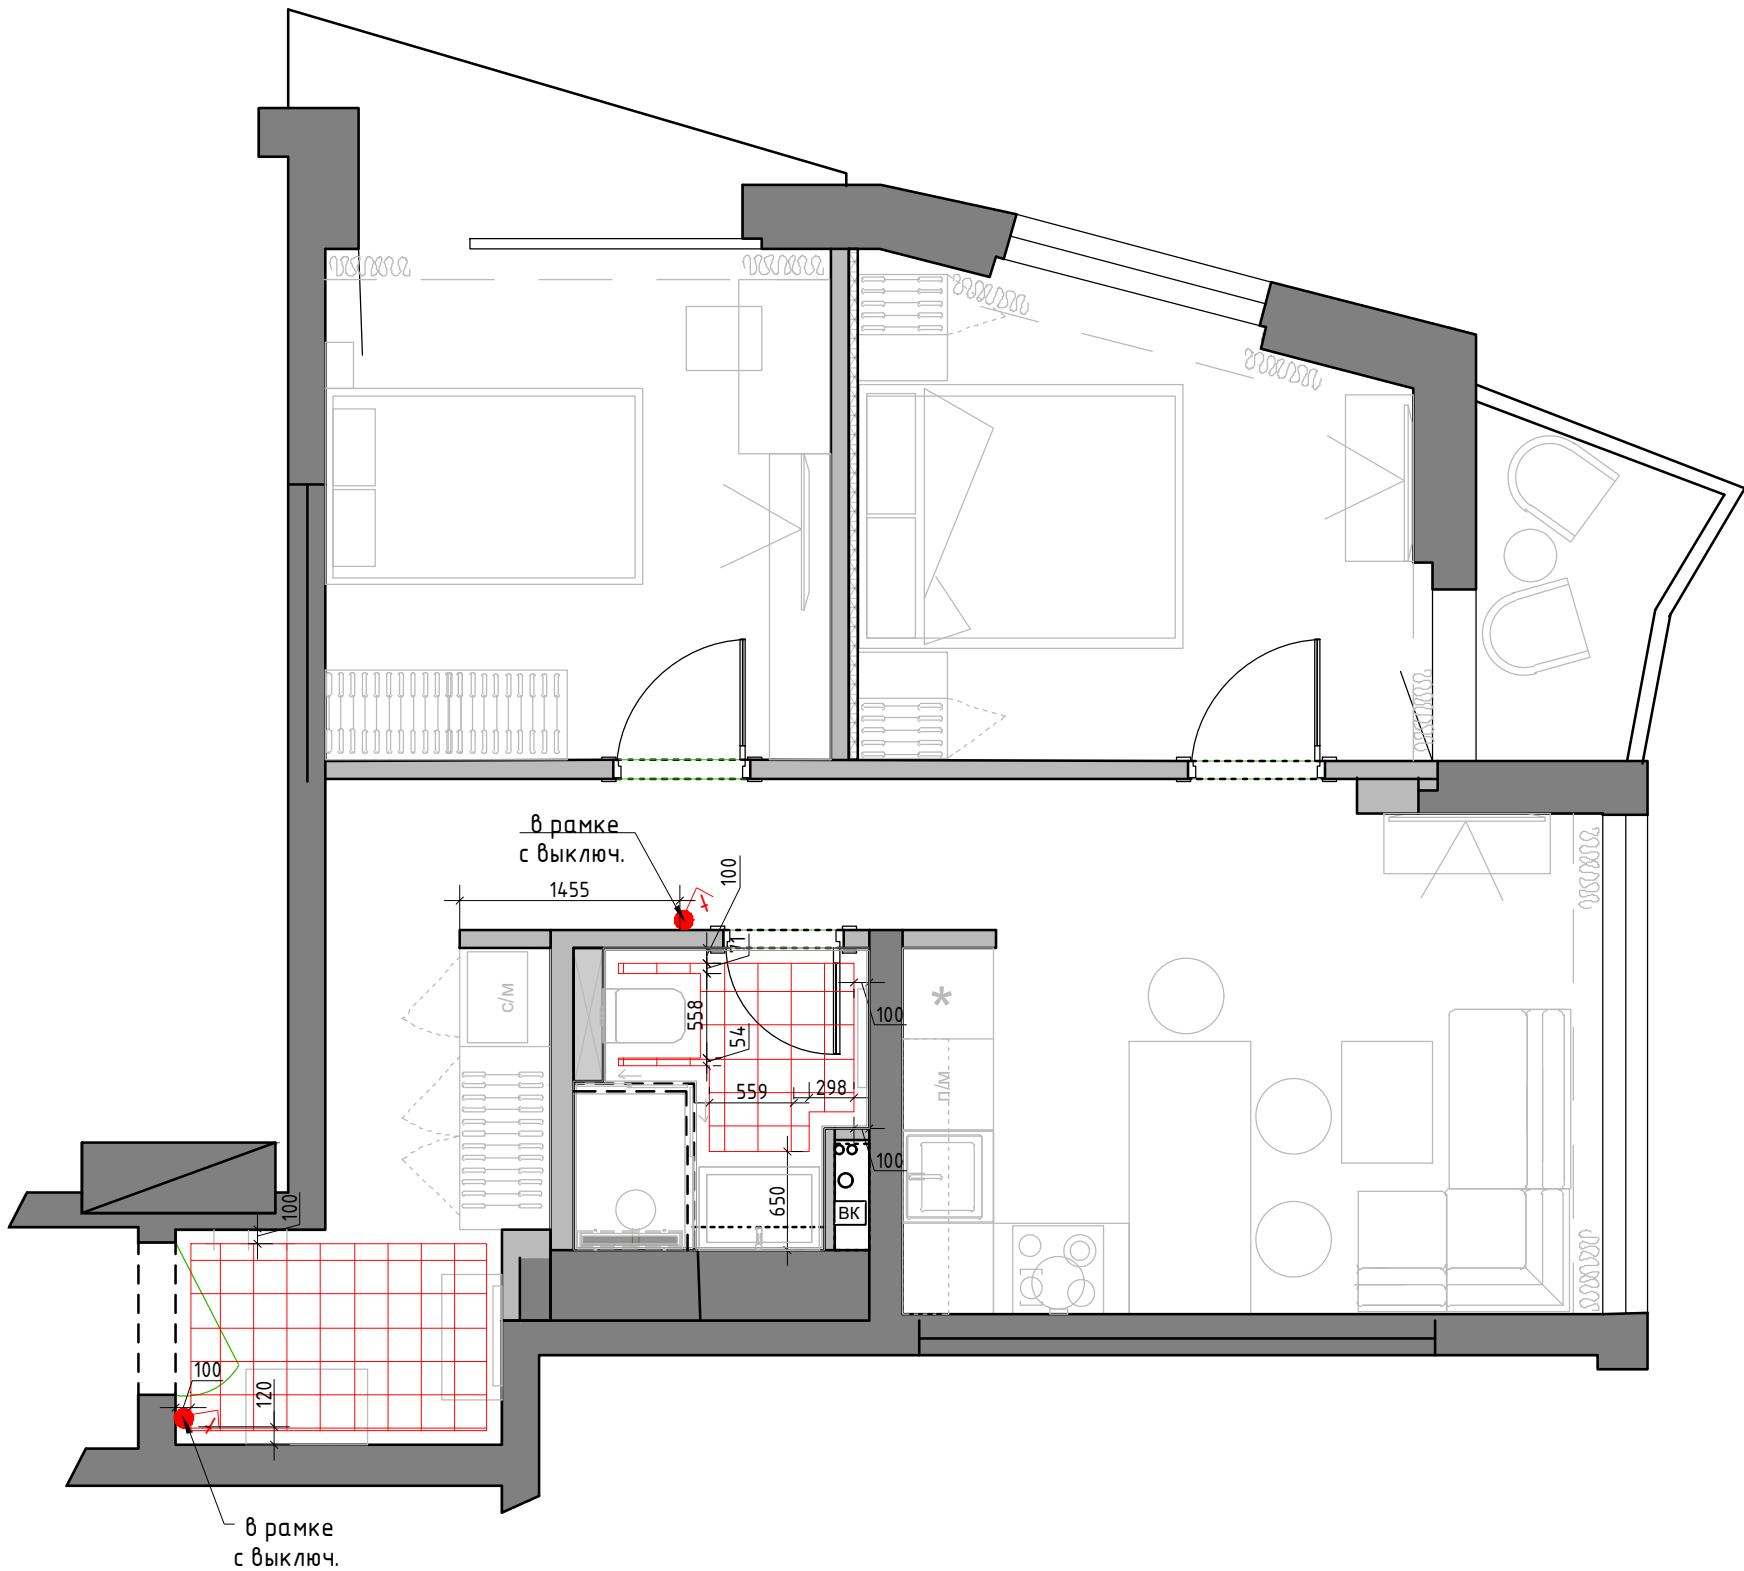


Экспликация помещений

№№ комн.	Характеристики комнат и помещений	Общая площадь
		всего
1	Прихожая	3,1
2	Коридор	7,3
3	Детская комната	12,0
4	Мастер Спальня	11,5
5	Кухня-Гостиная	15,3
6	Ванна комната	3,4
7	Балкон	3,0
8	Лоджия	2,8
Итого:		58,4

- Условные обозначения:
- зона теплого электрического пола
- t

регулятор теплого пола
- Регулятор монтировать на h=+900 от УЧП

Заказчик	Согласованно	Дата	Подпись	Адрес: г. Минск ул.Брилевская 37			
		01.12.23			Стадия	Лист	Листов
Заказчик						5	12
Дизайнер	Чапланова П.О			Квартира	POLINA CHAPLANOVA DESIGN		
				План теплых полов М 1:50			

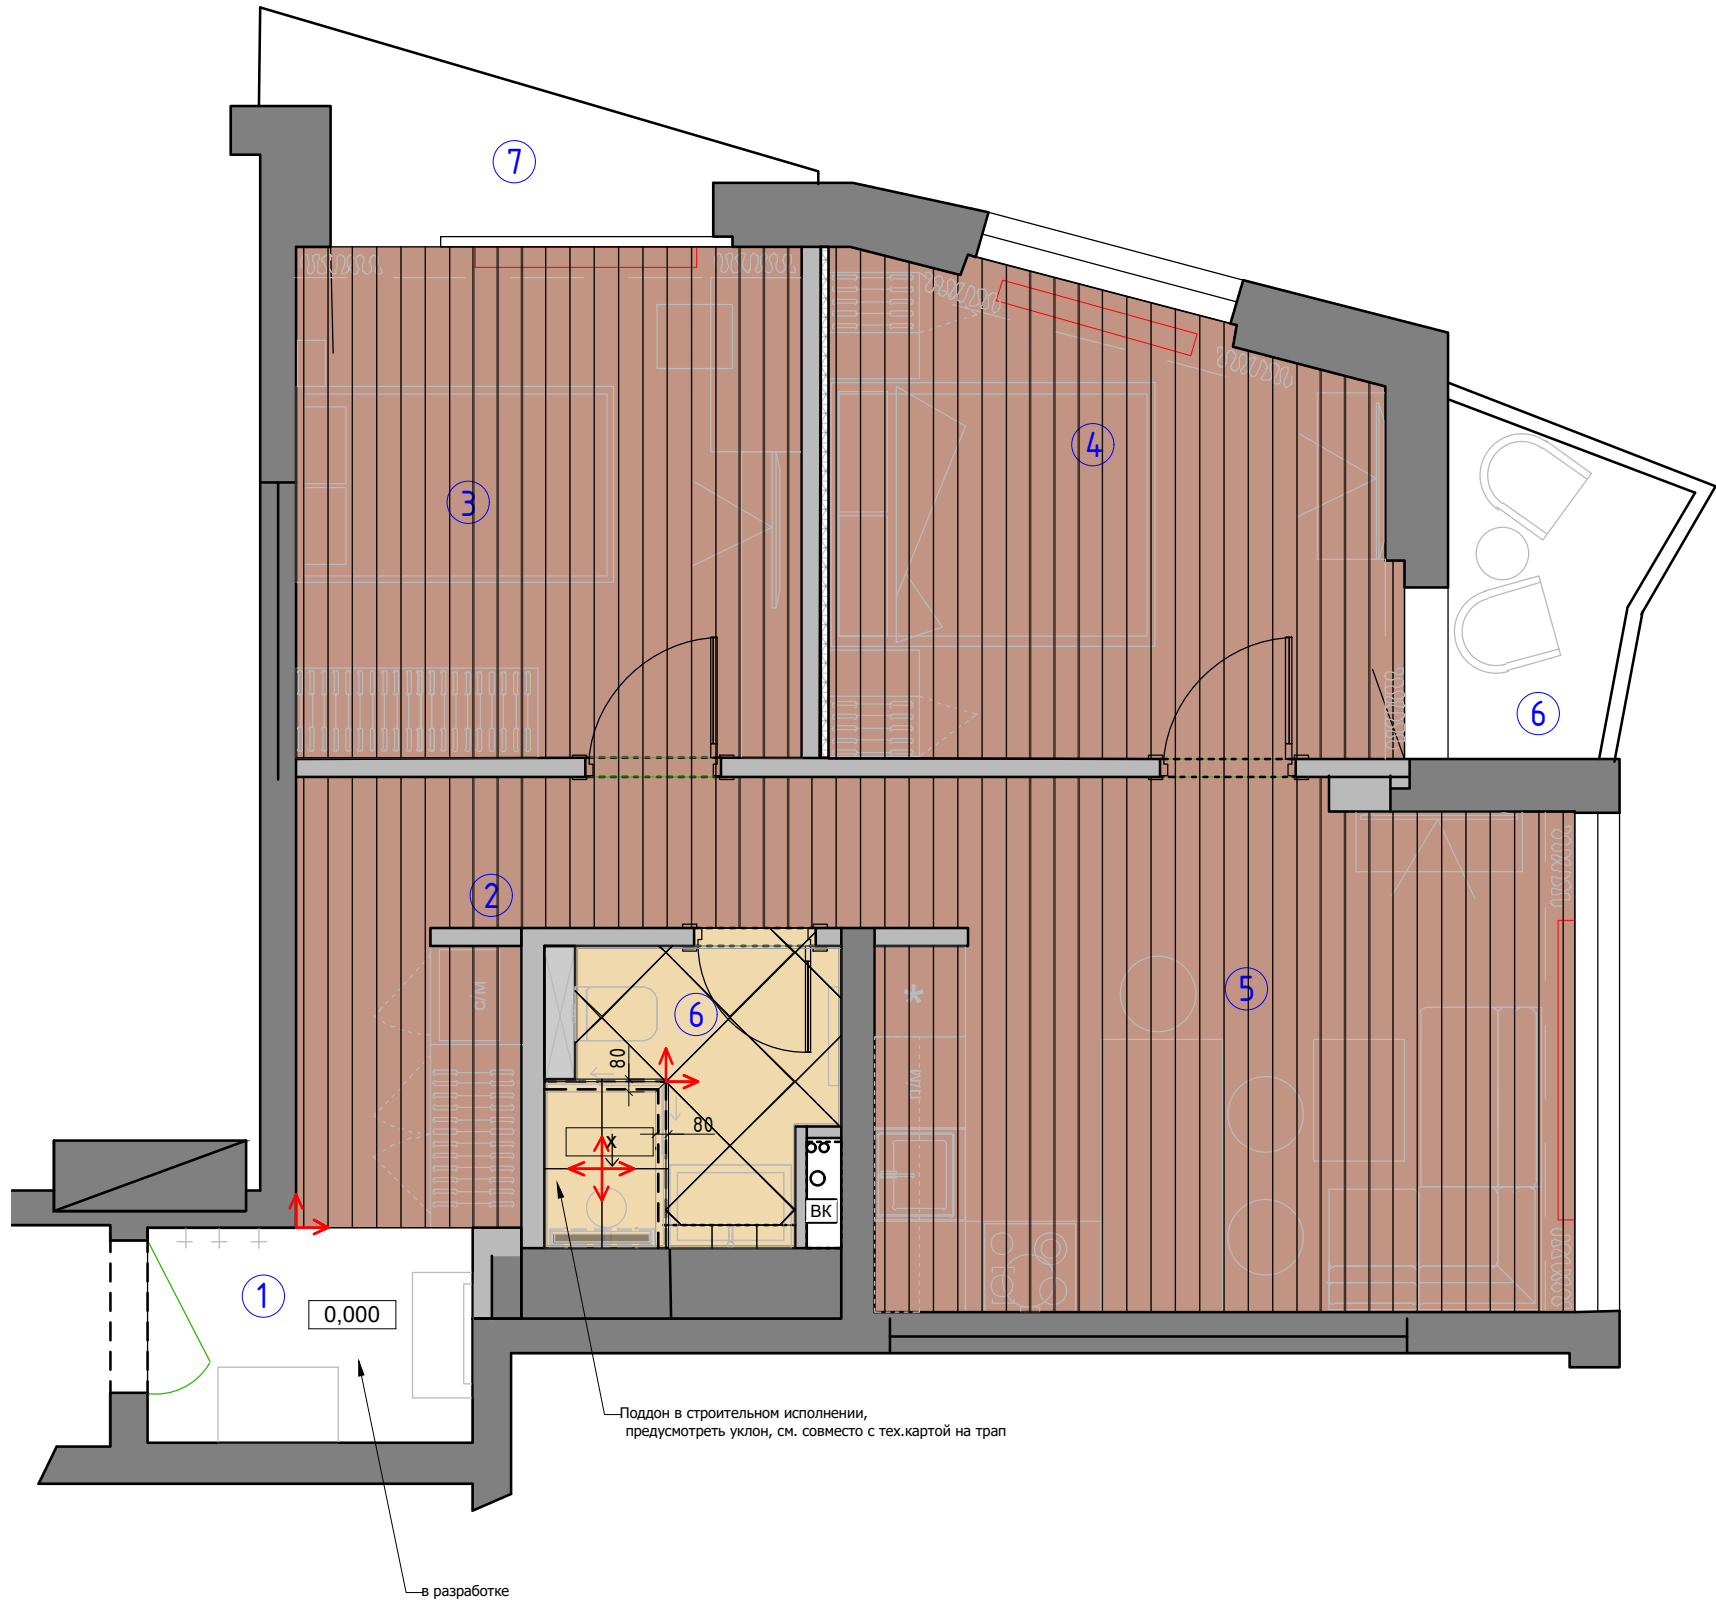

Экспликация помещений

№№ комн.	Характеристики комнат и помещений	Общая площадь
		всего
1	Прихожая	3,1
2	Коридор	7,3
3	Детская комната	12,0
4	Мастер Спальня	11,5
5	Кухня-Гостиная	15,3
6	Ванна комната	3,4
7	Балкон	3,0
8	Лоджия	2,8
Итого:		58,4

Плитка (керамогранит) тип 4 60x60

Ламинат

Начало раскладки

0.000 Отметка полов от УЧП

Плитка на полу разложена с учетом швов 2 мм.
Примечание: стык покрытий строго под полотном двери.
Стык плитка- ламинат через порожек в цвет доски

Заказчик	Согласованно	Дата	Подпись	Адрес: г. Минск ул.Брилевская 37				
		01.12.23			Стадия	Лист	Листов	
Заказчик						6	12	
Дизайнер	Чапанова П.О				POLINA CHAPLANOVA DESIGN			
				Квартира				
				План полов				



Экспликация помещений

№№ комн.	Характеристики комнат и помещений	Общая площадь
		всего
1	Прихожая	3,1
2	Коридор	7,3
3	Детская комната	12,0
4	Мастер Спальня	11,5
5	Кухня-Гостиная	15,3
6	Ванна комната	3,4
7	Балкон	3,0
8	Лоджия	2,8
Итого:		58,4


Примечание :

1. Подшивные потолки из гипсокартона по металлическому каркасу.
2. В мокрых зонах подшивные потолки выполнить из ГКЛВ.
3. В местах установки люстр, трековых систем и прочих изделий, оборудования, подвесных конструкций , карнизов для штор установить закладные (см. план освещения).
4. При выполнении подвесных потолков из ГКЛ проследить , чтобы металлопрофиль не попал на посадочные места встраиваемых светильников (данный лист смотреть совместно с листами планов и разверток на каждое помещение).
5. Привязки даны по центруоборудования, без учета отделочных материалов.
6. За уровня 0.000 взята отметка уровня чистого пола.

УСЛОВНЫЕ ОБОЗНАЧЕНИЯ:

- место крепления люстры, треков и вытяжки
- вентилятор потолочный вытяжной
- труба для вытяжки (схематично, определить расположение по месту)

Заказчик	Согласованно	Дата	Подпись	Адрес: г. Минск ул.Брилевская 37			
		01.12.23			Стадия	Лист	Листов
Заказчик						7	12
Дизайнер	Чапланова П.О			Квартира	POLINA CHAPLANOVA DESIGN		
				План потолков М 1:50			

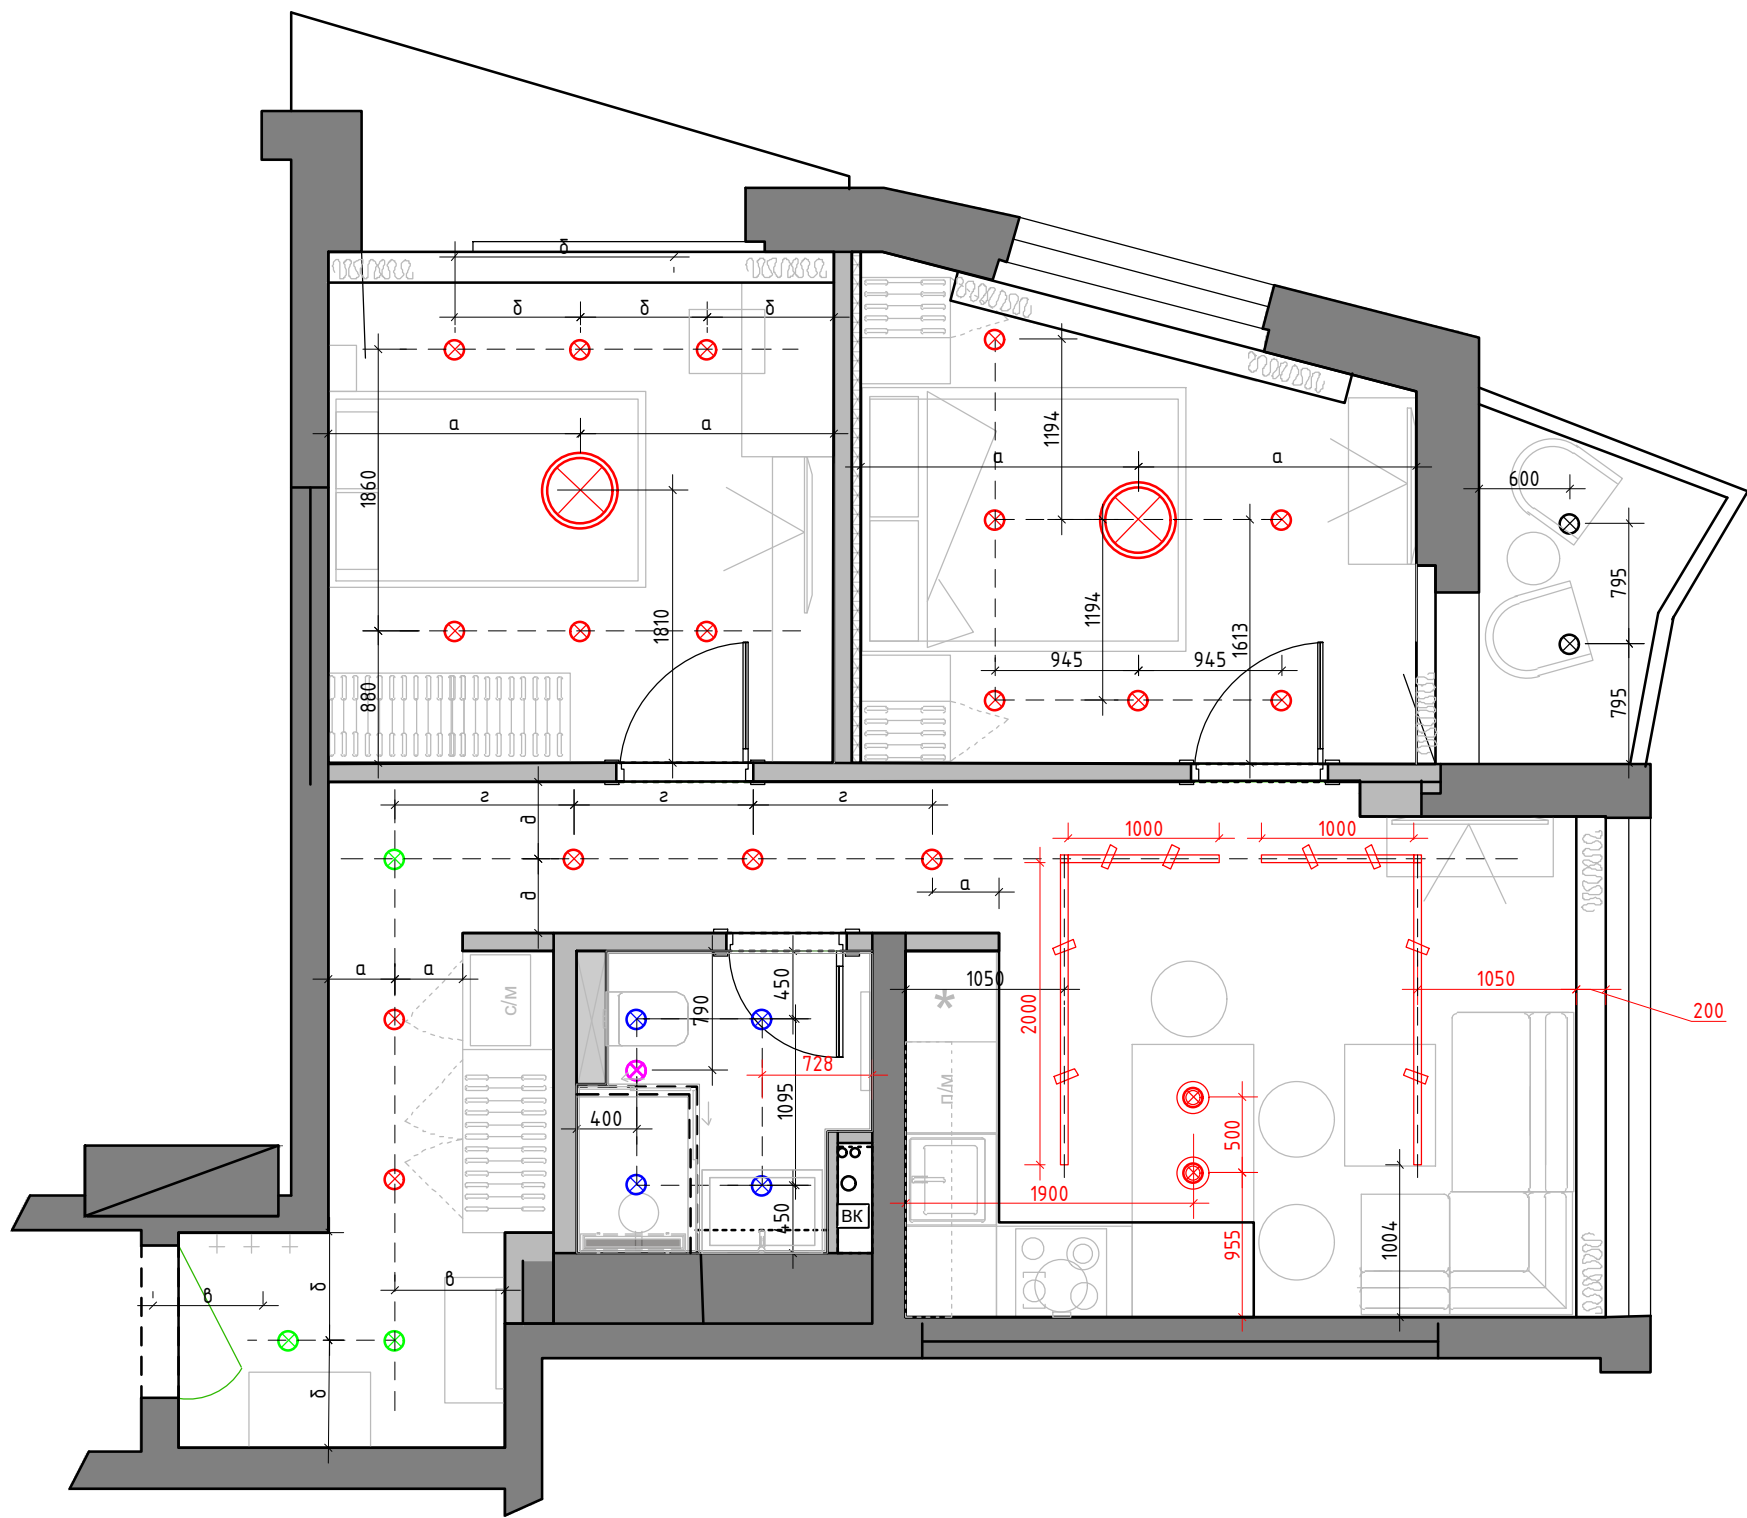


Экспликация помещений

№№ комн.	Характеристики комнат и помещений	Общая площадь
		всего
1	Прихожая	3,1
2	Коридор	7,3
3	Детская комната	12,0
4	Мастер Спальня	11,5
5	Кухня-Гостиная	15,3
6	Ванна комната	3,4
7	Балкон	3,0
8	Лоджия	2,8
Итого:		58,4

Условные обозначения

- ⊗ - точечный светильник Тип 1 (встраиваемый)
- ⊗ - точечный светильник Тип 2 (встраиваемый влагозащитный)
- ⊗ - точечный светильник Тип 3 под покраску (покраска тип 1)
- ⊗ - потолочный вентилятор
- +— трековая система (споты)
- ⊗ - люстра/подвес

Заказчик	Согласованно	Дата	Подпись	Адрес: г. Минск ул.Брилевская 37			
		01.12.23			Стадия	Лист	Листов
Заказчик						8	12
Дизайнер	Чапанова П.О			Квартира	POLINA CHAPLANOVA DESIGN		
				План потолков с расстановкой осветительного оборудования с привязками М 1:50			

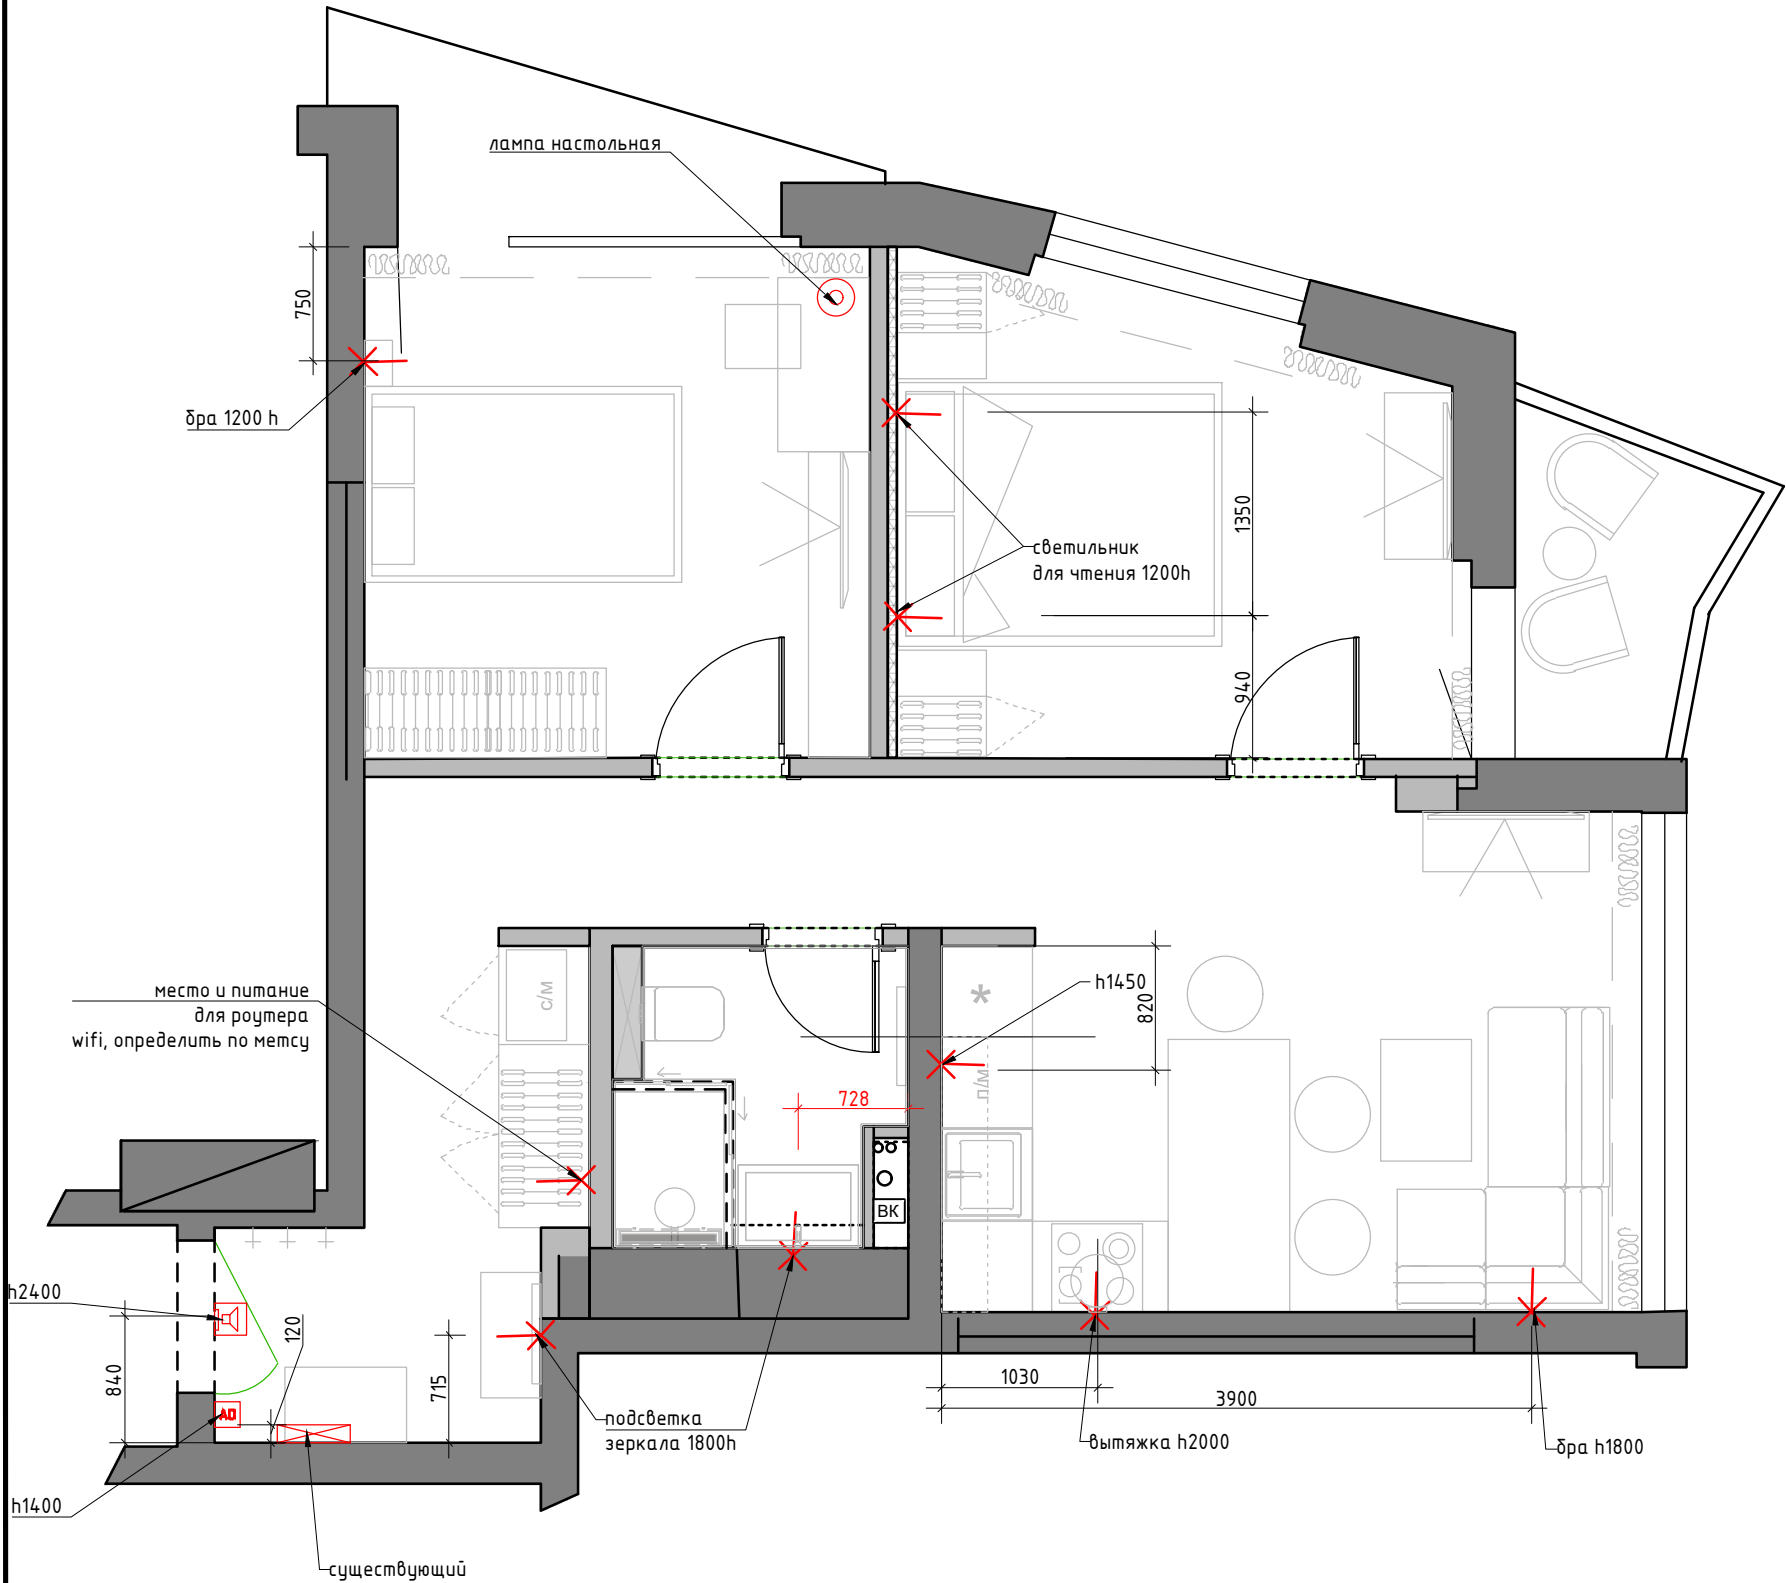

Экспликация помещений

№№ комн.	Характеристики комнат и помещений	Общая площадь
		всего
1	Прихожая	3,1
2	Коридор	7,3
3	Детская комната	12,0
4	Мастер Спальня	11,5
5	Кухня-Гостиная	15,3
6	Ванна комната	3,4
7	Балкон	3,0
8	Лоджия	2,8
Итого:		58,4

- ✕ - эл. вывод
- AD

Домофон
- 📞

Звонок
- ⊠

Электрический щит.
Точное месторасположение определить спец. компанией
- A - автоматическое включения

Заказчик	Согласованно	Дата	Подпись	Адрес: г. Минск ул.Брилевская 37			
		01.12.23			Стадия	Лист	Листов
Заказчик						9	12
Дизайнер	Чапанова П.О			Квартира	POLINA CHAPLANOVA DESIGN		
				План настенного и отдельностоящего осветительного оборудования с привязками М 1:50			



Экспликация помещений

№№ комн.	Характеристики комнат и помещений	Общая площадь
		всего
1	Прихожая	3,1
2	Коридор	7,3
3	Детская комната	12,0
4	Мастер Спальня	11,5
5	Кухня-Гостиная	15,3
6	Ванна комната	3,4
7	Балкон	3,0
8	Лоджия	2,8
Итого:		58,4

Условные обозначения

- ⊗ - точечный светильник Тип 1 (встраиваемый)
- ⊗ - точечный светильник Тип 2 (встраиваемый влагозащитный)
- ⊗ - точечный светильник Тип 3 под покраску (покраска тип 1)
- ⊗ - потолочный вентилятор
- +— трековая система (споты)
- ⊗ - люстра/подвес
- ✕ - эл. вывод
- AD Домофон
- Звонок
- Электрический щит. Точное месторасположение определить спец. компанией


A - автоматическое включения

Условные обозначения

- выключатель 1-но клавишный
- выключатель 2-х клавишный
- переключатель 1-но клавишный
- переключатель 2-х клавишный

- Все выключатели монтировать на h=+0.900 от УЧП, кроме специально указанных.
- Размеры указаны по центру рамки, без учета отделочных материалов.
- См. совместно с развертками
- Тип отделочного материала см. ведомость отделочных материалов
- Включение/выкл привода штор согласовывается Заказчиком дополнительно

Заказчик	Согласованно	Дата	Подпись	Адрес: г. Минск ул.Брилевская 37			
		01.12.23			Стадия	Лист	Листов
Заказчик						10	12
Дизайнер	Чапанова П.О			Квартира	POLINA CHAPLANOVA DESIGN		
				План расстановки выключателей, совмещенный с группами освещения М 1:50			

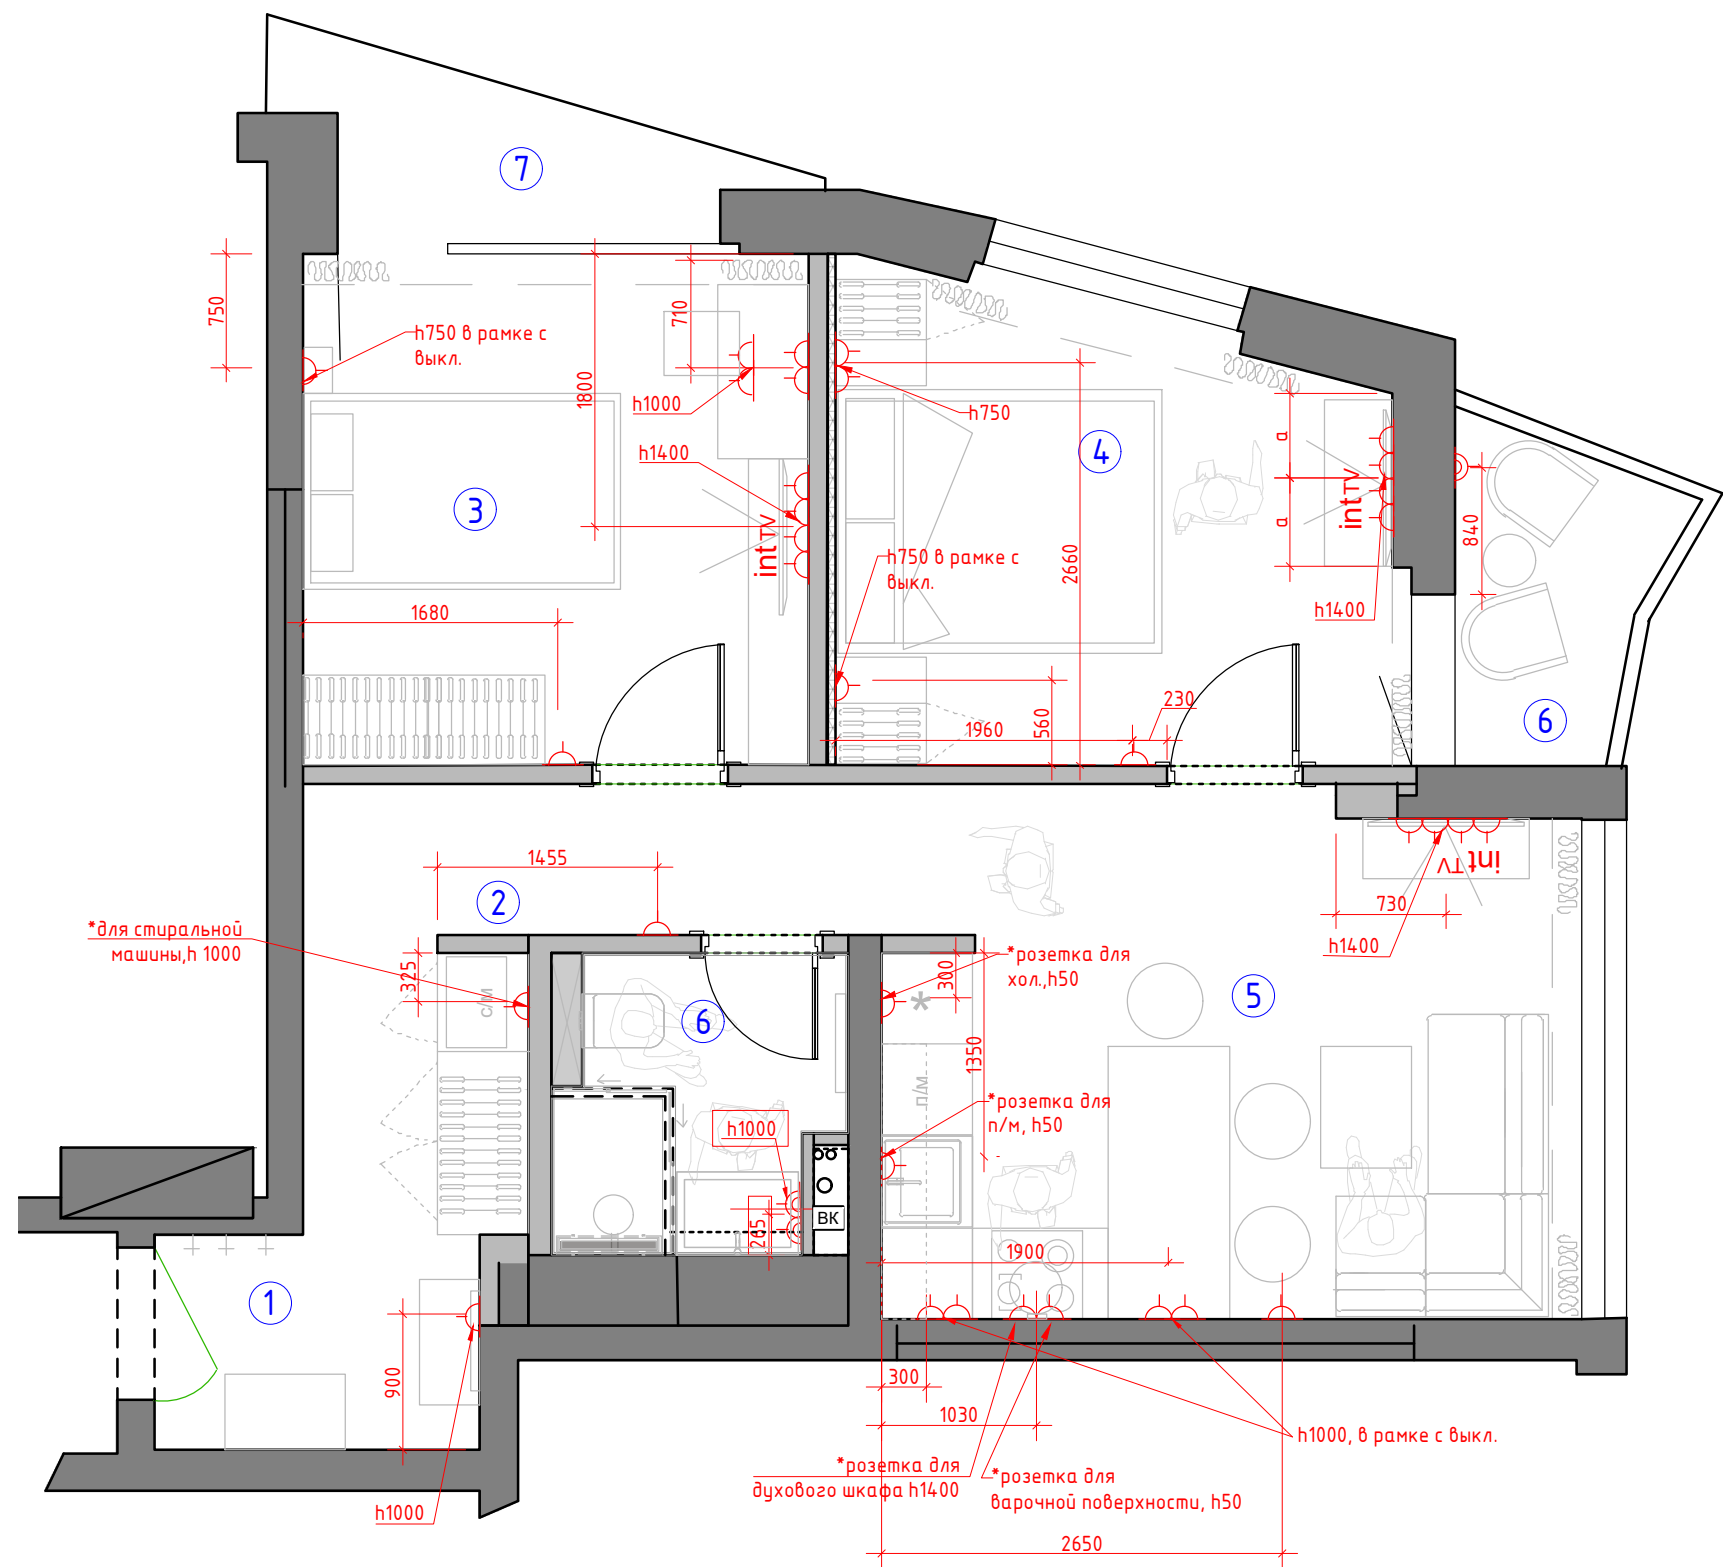

Экспликация помещений

№№ комн.	Характеристики комнат и помещений	Общая площадь
		всего
1	Прихожая	3,1
2	Коридор	7,3
3	Детская комната	12,0
4	Мастер Спальня	11,5
5	Кухня-Гостиная	15,3
6	Ванна комната	3,4
7	Балкон	3,0
8	Лоджия	2,8
Итого:		58,4

Условные обозначения:

-  - Розетка с заземлением
-  - Телевизионная антенна
-  - Интернет-розетка
-  - Розетка с заземлением влагостойкая

- Все розетки монтировать на $h=+0.250$ от УЧП, кроме специально указанных
- Размеры указаны по центру рамки, без учета отделочных материалов.
- См. совместно с развертками
- * размеры спец.розеток под кухонное оборудование смотреть совместно с тех.картам
- Тип отделочного материала см. ведомость отделочных материалов.

Заказчик	Согласованно	Дата	Подпись	Адрес: г. Минск ул.Брилевская 37			
		01.12.23			Стадия	Лист	Листов
Заказчик						11	12
Дизайнер	Чапланова П.О			Квартира	POLINA CHAPLANOVA DESIGN		
				План размещения розеточных групп с привязками М 1:50			

