

ИНДИВИДУАЛЬНЫЙ ЖИЛОЙ ДОМ

АДРЕС: ПОСЕЛОК "СЕНЕГЕРИЯ" ДОМ 57

ДЕКОРАТИВНЫЙ ПРОЕКТ

ДИЗАЙНЕР: ЧАПЛАНОВА П. О.

Согласовано:

Инов.№ подл.Подпись и датаВзам. инв.№

Состав проекта	ЛИСТ
Титульный лист	
Состав проекта	
Сводная ведомость	
План с расстановкой мебели и освещения, 1 этаж	
План с расстановкой мебели и освещения, 2 этаж	
Гараж № 3, 1 этаж	
Спальня № 1, 2 этаж	
С/у № 2, 2 этаж	
Тамбура № 3,7; 2 этаж	
Холл № 4, 2 этаж	
Спальня № 5, 2 этаж	
С/у № 6, 2 этаж	

М 1:75

						Заказчик: Частное лицо							АИ
						Адрес: поселок "Сенегерия" дом 57							
Изм.	Кол. уч	Лист	№ док	Дата	Подп.	Индивидуальный жилой дом 1 этаж					Стадия	Лист	Листов
Дизайнер		Чапланова П.О									РП		
Выполнил		Чапланова П.О											
						Состав проекта							

№	Производитель	Артикул	Наименование	Кол-во	Ед.изм
Помещение 01.					
1	Afkkl;g	AC3048	Шкатулка	1	шт
2	Highland Highl	717	Статуэтка	1	шт
3	Sherrill Occasional	Pillow 150	Статуэтка	1	шт
4		M68-35	Вешалка	1	шт
5	Vaughan	CL79/G	Гобелен	1	шт
6	Afkl	625	Гобелен	3	шт
Помещение 02.					
7	Utermost	AR821	Статуэтка	1	шт
8	Utermost	AR822	Фигура	1	шт
9	Utermost	AR003.ORO	Фигура	1	шт
10	Utermost	AR823.ORO	Фигура	1	шт
11	Margaroli	464/8	Фигура	1	шт
12			Вешалка	1	шт
13			Вешалка	1	шт
14			Вешалка	2	шт
15			Вешалка	1	шт
16	Utermost	S54	Вешалка	2	шт
17		506dx	Крючок	1	шт
18		517	Крючок	1	шт
19		512	Крючок	4	шт
20		508	Полотенце	1	шт
21		518	Полотенце	1	шт
22		501a	Полотенце	2	шт
23		501d	Полотенце	2	шт
24		503	Полотенце	2	шт

25		501	Мыльница подвесная	1	шт
26		511	Кольцо	1	шт
27		FSB65	Ведро	1	шт
28		NE2A	Полочка для мочалки	3	шт
29	Vaughan	CLA01/BR	Мочалка	1	шт
30	Arizzi	625	Полотенце	6	шт
31	Butler	301324	Полотенце	1	шт
32	Yearn Glass	XG4164	Полотенце	2	шт
Помещение 03.					
33	Utermost	CL41	Гобелен Гобелен	1	шт
34			Статуэтка	1	шт
35			Часы	1	шт
36			Ведро	1	шт
Помещение 04.					
37	Eirkest	104	Гобелен	1	шт
38	Eirkest	Q104	Гобелен	1	шт
39		334	Подушка	1	шт
40	Maggi Massimo srl			1	шт
41	Campagna Umbra	CP/01/AR	Вешалка 120x17x28h	1	шт
42	Century Furniture	3919B	Банкетка 60x44x47h	2	шт
43	Butler	2349025	Цветочница 44x104h	1	шт
44	Butler	2250110	Вешало 44x178h	1	шт
45	Arizzi	625	Светильник точечный D10 finish Antique gold	6	шт
Помещение 05.					
46	Tosato	34007.20	Тумбочка 50x37x67,5h	2	шт


47	Decorative crafts	7926	Люстра D76x56h	1	шт
48	Arizzi	625	Светильник точечный D10 finish Antique french gold	3	шт
Помещение 06.					
49	Rickerf	AR821	Тарелка	1	шт
50	Rickerf	AR822	Тарелка	1	шт
51	SRickerf	AR003.ORO	Тарелка	1	шт
52	SiRickerf	AR823.ORO	БТарелка	1	шт
53	MRickerf	464/8	Тарелка	1	шт
54			Фигура декоративная	1	шт
55			Фигура декоративная	1	шт
56			Фигура декоративная	2	шт
57			Фигура декоративная	1	шт
58	Rickerf	S54	Фигура декоративная	2	шт
59		G106	Фигура декоративная	1	шт
60		G117	Фигура декоративная	1	шт
61		G112	Фигура декоративная	4	шт
62		G108	Статуэтка	1	шт
63		G118	Статуэтка	1	шт
64		G101a	Статуэтка	2	шт
65		G101d	Статуэтка	2	шт
66		G103	Статуэтка	2	шт
67		G101	Поднос	1	шт
68		G111	Ведро	1	шт
69		FSB65	Полочка для мочалки	1	шт
70		NE2A	Поднос finish Antique gold	3	шт
71	Italamp	82/50		1	шт
72	Arizzi	625		7	шт
73			Зеркало	1	шт
74	F.A.L.	M0551/ORO	50x70h	2	шт

Согласовано:

Взам. инв. №

Подпись и дата

Инв. № подл.

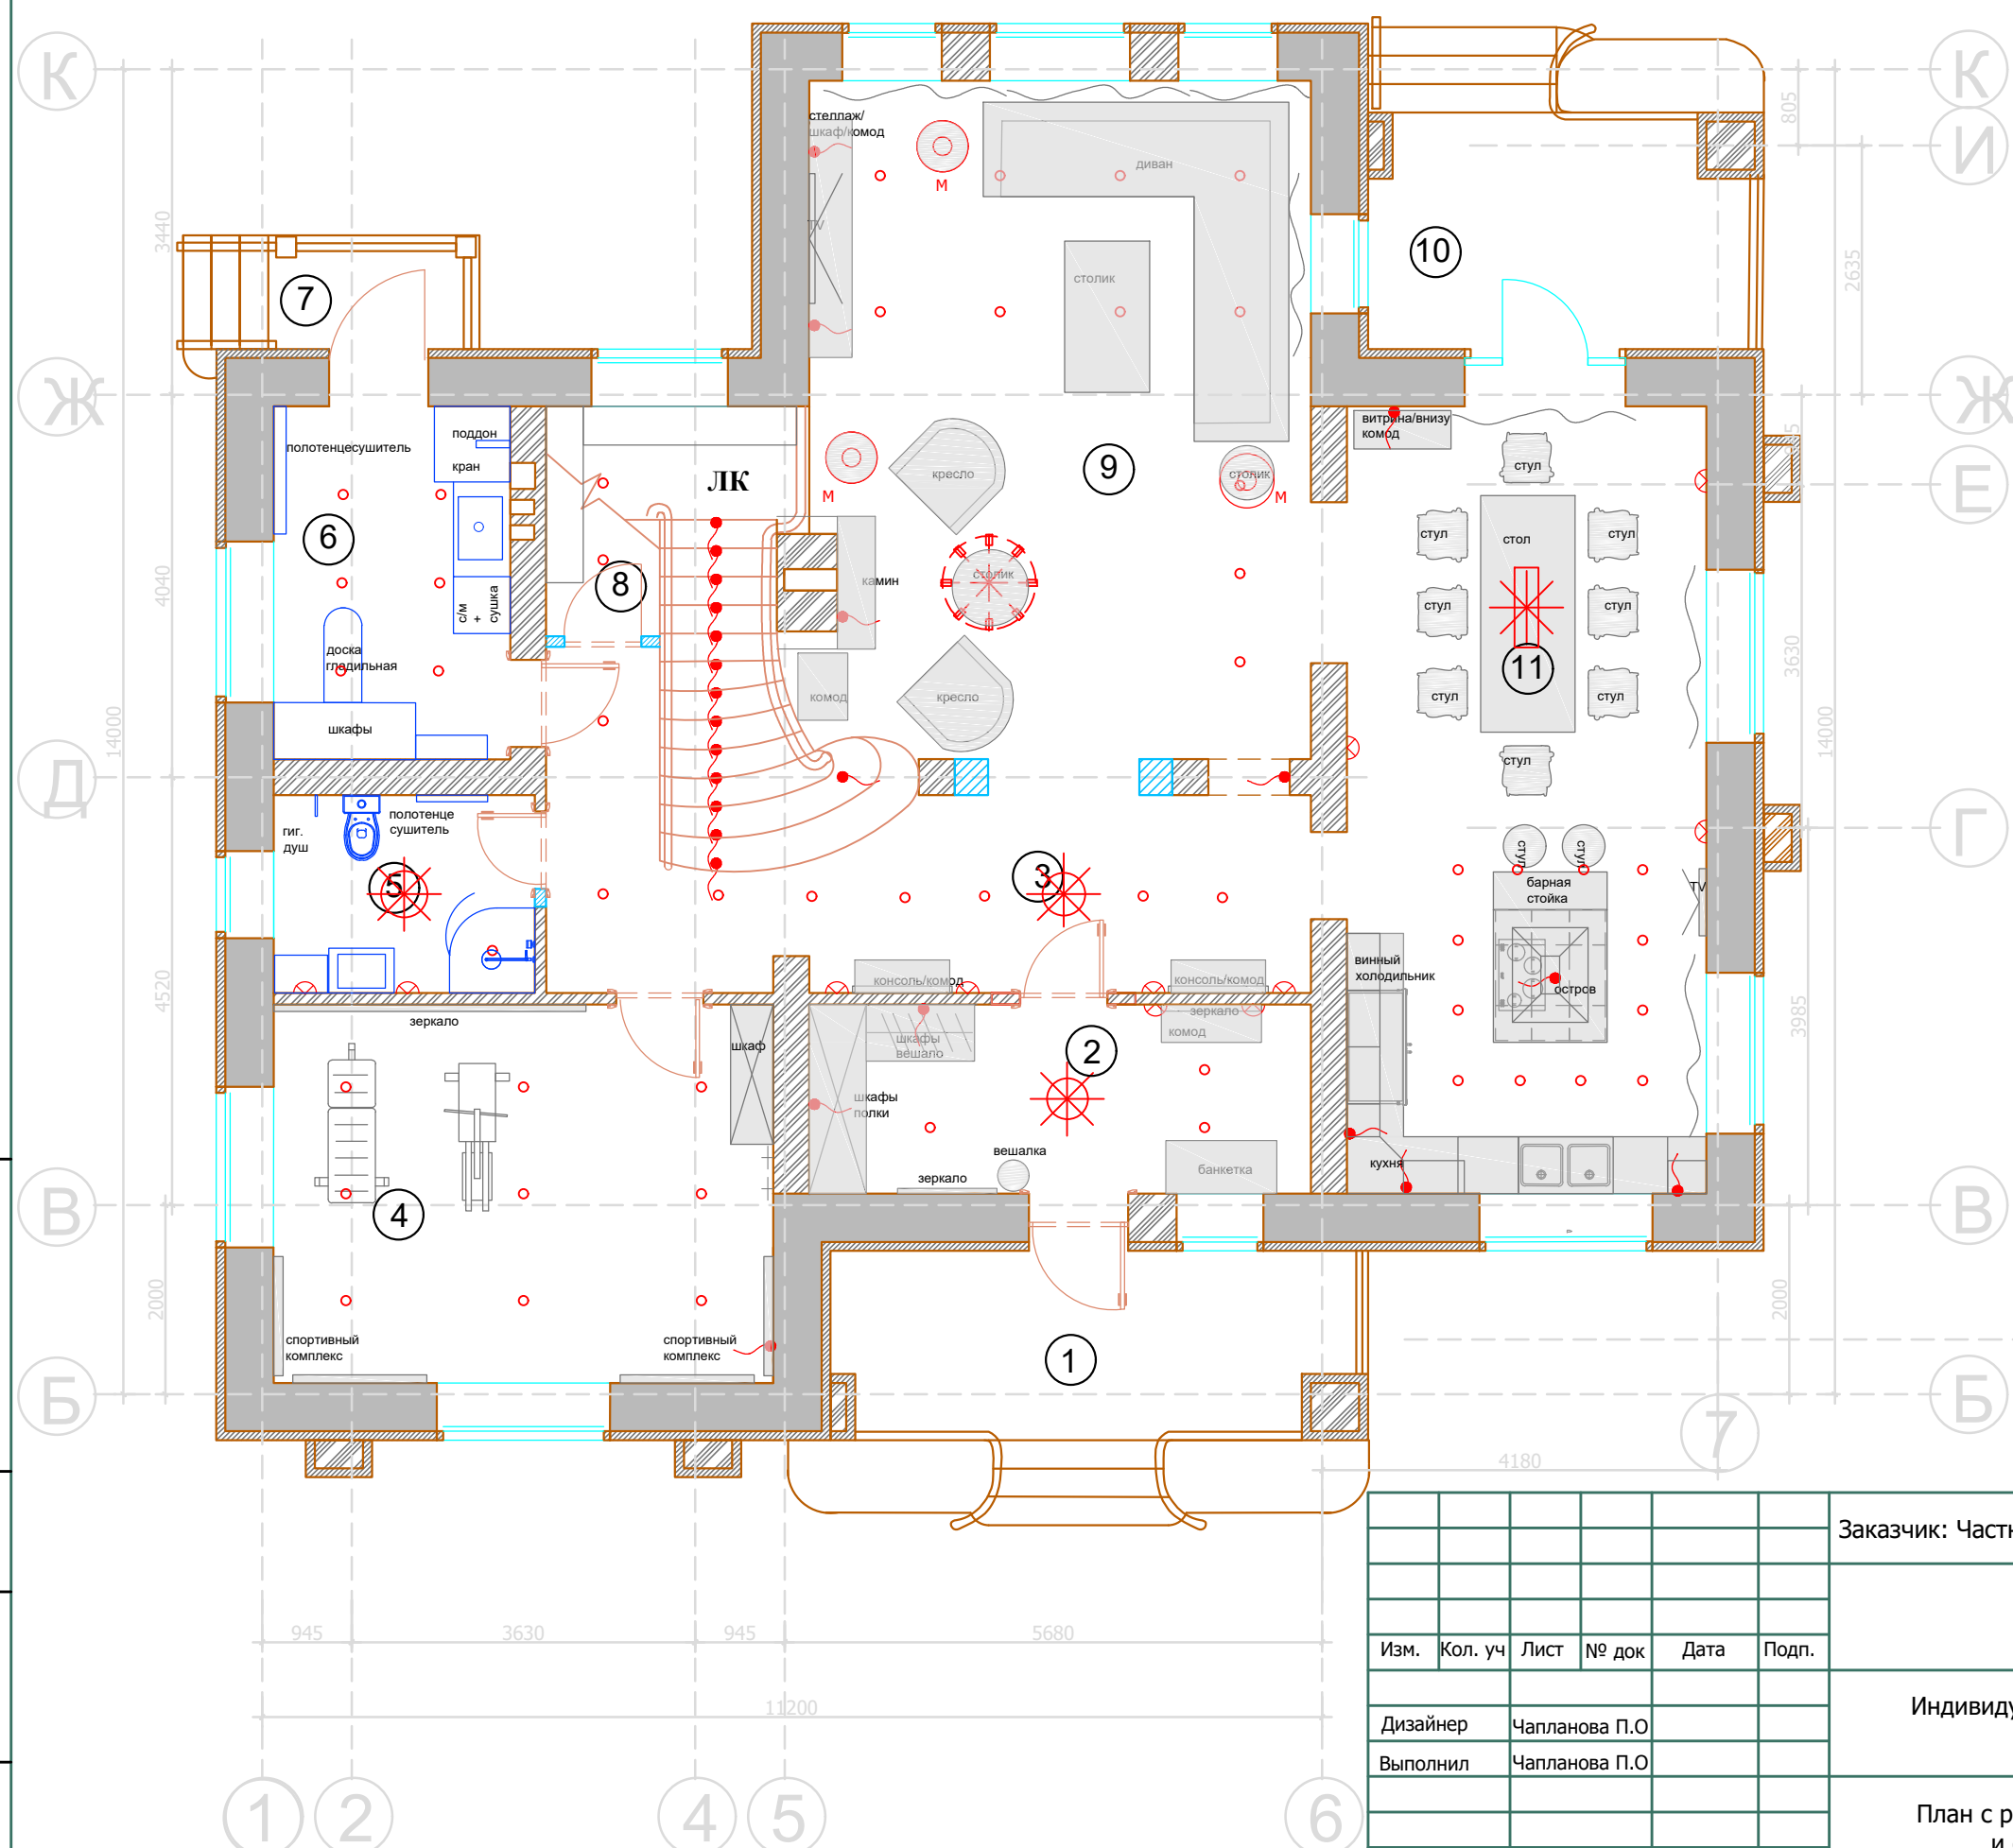

Экспликация помещений 1 этаж

№	Помещение	М ₂
1	Крыльцо -1	
2	Прихожая	11.0
3	Холл 1 этажа	18.5
4	Спортзал	21.1
5	Санузел -1	5.75
6	Постирочная	9.70
7	Крыльцо 2	
8	Кладовая	5.25
9	Гостиная	39.45
10	Крыльцо -3	
11	Кухня-столовая	32.75
ЛК	Лестничная клетка	3.60

М 1:75

АИ

Заказчик: Частное лицо

Адрес: поселок "Сенегерия" дом 57

Изм.	Кол. уч.	Лист	№ док.	Дата	Подп.
Дизайнер	Чапланова П.О.				
Выполнил	Чапланова П.О.				

Индивидуальный жилой дом
1 этаж

Стадия	Лист	Листов
РП	8	53

План с расстановкой мебели
и светильников

люстра





бра



барха


обои

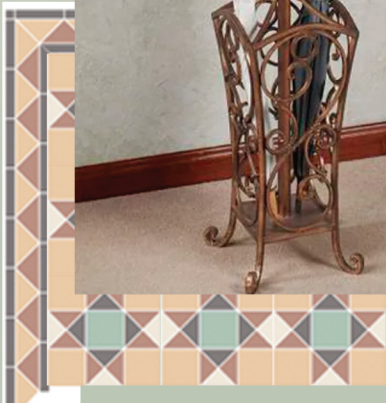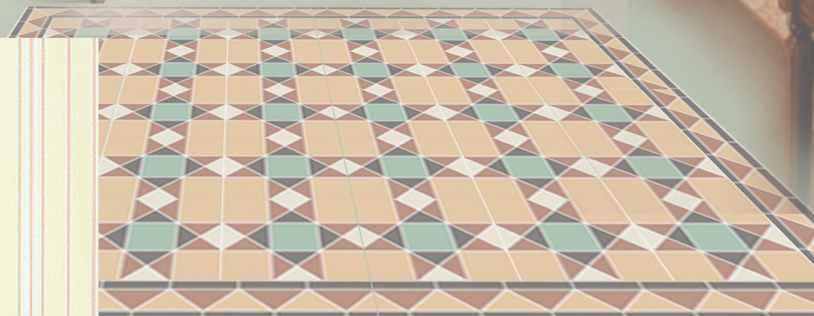

140. Бра 20,3х15,2х40,6h



ПІКНИК ТОЧ
10cm

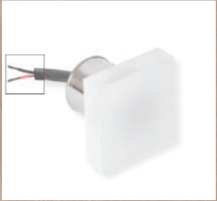





люк



торшер



диван

стол журнальный



обои



оформление камина



текстильное оформление





витрина



ле шкафы



бра



плитка на фартук



обивку барных
стульев

столешница

71



ры



оова

барный стул



архат



ресел

