



CHARLES.CAMERON

ARCHITECTURE & DESIGN

1•7•7•9

КВАРТИРА

Г. МОСКВА ПОДСОСЕНСКИЙ ПЕР.Д.3 СТР. 3 КВ. (15)

РАБОЧИЙ ПРОЕКТ РАЗДЕЛ АИ

РУКОВОДИТЕЛЬ ПРОЕКТА: КУШНАРЕВА О.В.

АРХИТЕКТОР: ЧАПЛАНОВА П.О.

ДИЗАЙНЕР: ЧАПЛАНОВА П.О.

МЕНЕДЖЕР: БАЙДАКОВА Н.Н.

[illegible]

Пояснительная записка.

Рабочий проект "Частной квартиры", находящейся по адресу:г. Москва Подсосенский пер.д.3 стр. 3 кв. (15)
разработан на основании:

- 1. технического задания, полученного от Заказчика;
- 2. документации полученной от Заказчика;
- 3. обмерных планов;

Основной задачей разработки данного проекта является строительство квартиры с полной отделкой для комфортного проживания Заказчика.

При монтаже инженерного оборудования необходимо учитывать УЧП и высоты потолков, так как проект создавался при отсутствии инженерных проектов.

Привязки вент. решеток, радиаторов отопления, распределительных шкафов электро и сантех. оборудования отсутствуют в соответствии с изложенным выше.

Проект разработан с учетом электрических полотенцесушителей, что не исключает возможности установки водяных.

Места установки приборов отопления в проекте показаны условно и могут меняться в соответствии с инженерным проектом.

При работе с проектом необходимо учитывать геометрическую погрешность существующей конструкции здания.

Все отделочные материалы, представленные в проекте, согласованы Заказчиком.


При внесении изменений проектных решений необходимо согласование с разработчиком данного проекта.

Согласовано:			
Изм.№подл.	Подпись и дата	Взам. инв.№	

						М 1:100			
						Заказчик: Частное лицо			
						г. Москва Подсосенский пер.д.3 стр. 3 кв. (15)			
Изм.	Кол. уч	Лист	№ док	Дата	Подп.				
						Квартира	Стадия	Лист	Листов
Рук.проекта	Кушнарева О.В						РП		
Архитектор	Чапанова П.О								
Дизайнер	Чапанова П.О					Пояснительная записка	ООО "Чарльз Камерон"		
Менеджер	Байдакова Н.Н								



Согласовано:

Инт.№подл.	
Подпись и дата	
Взам. инв.№	

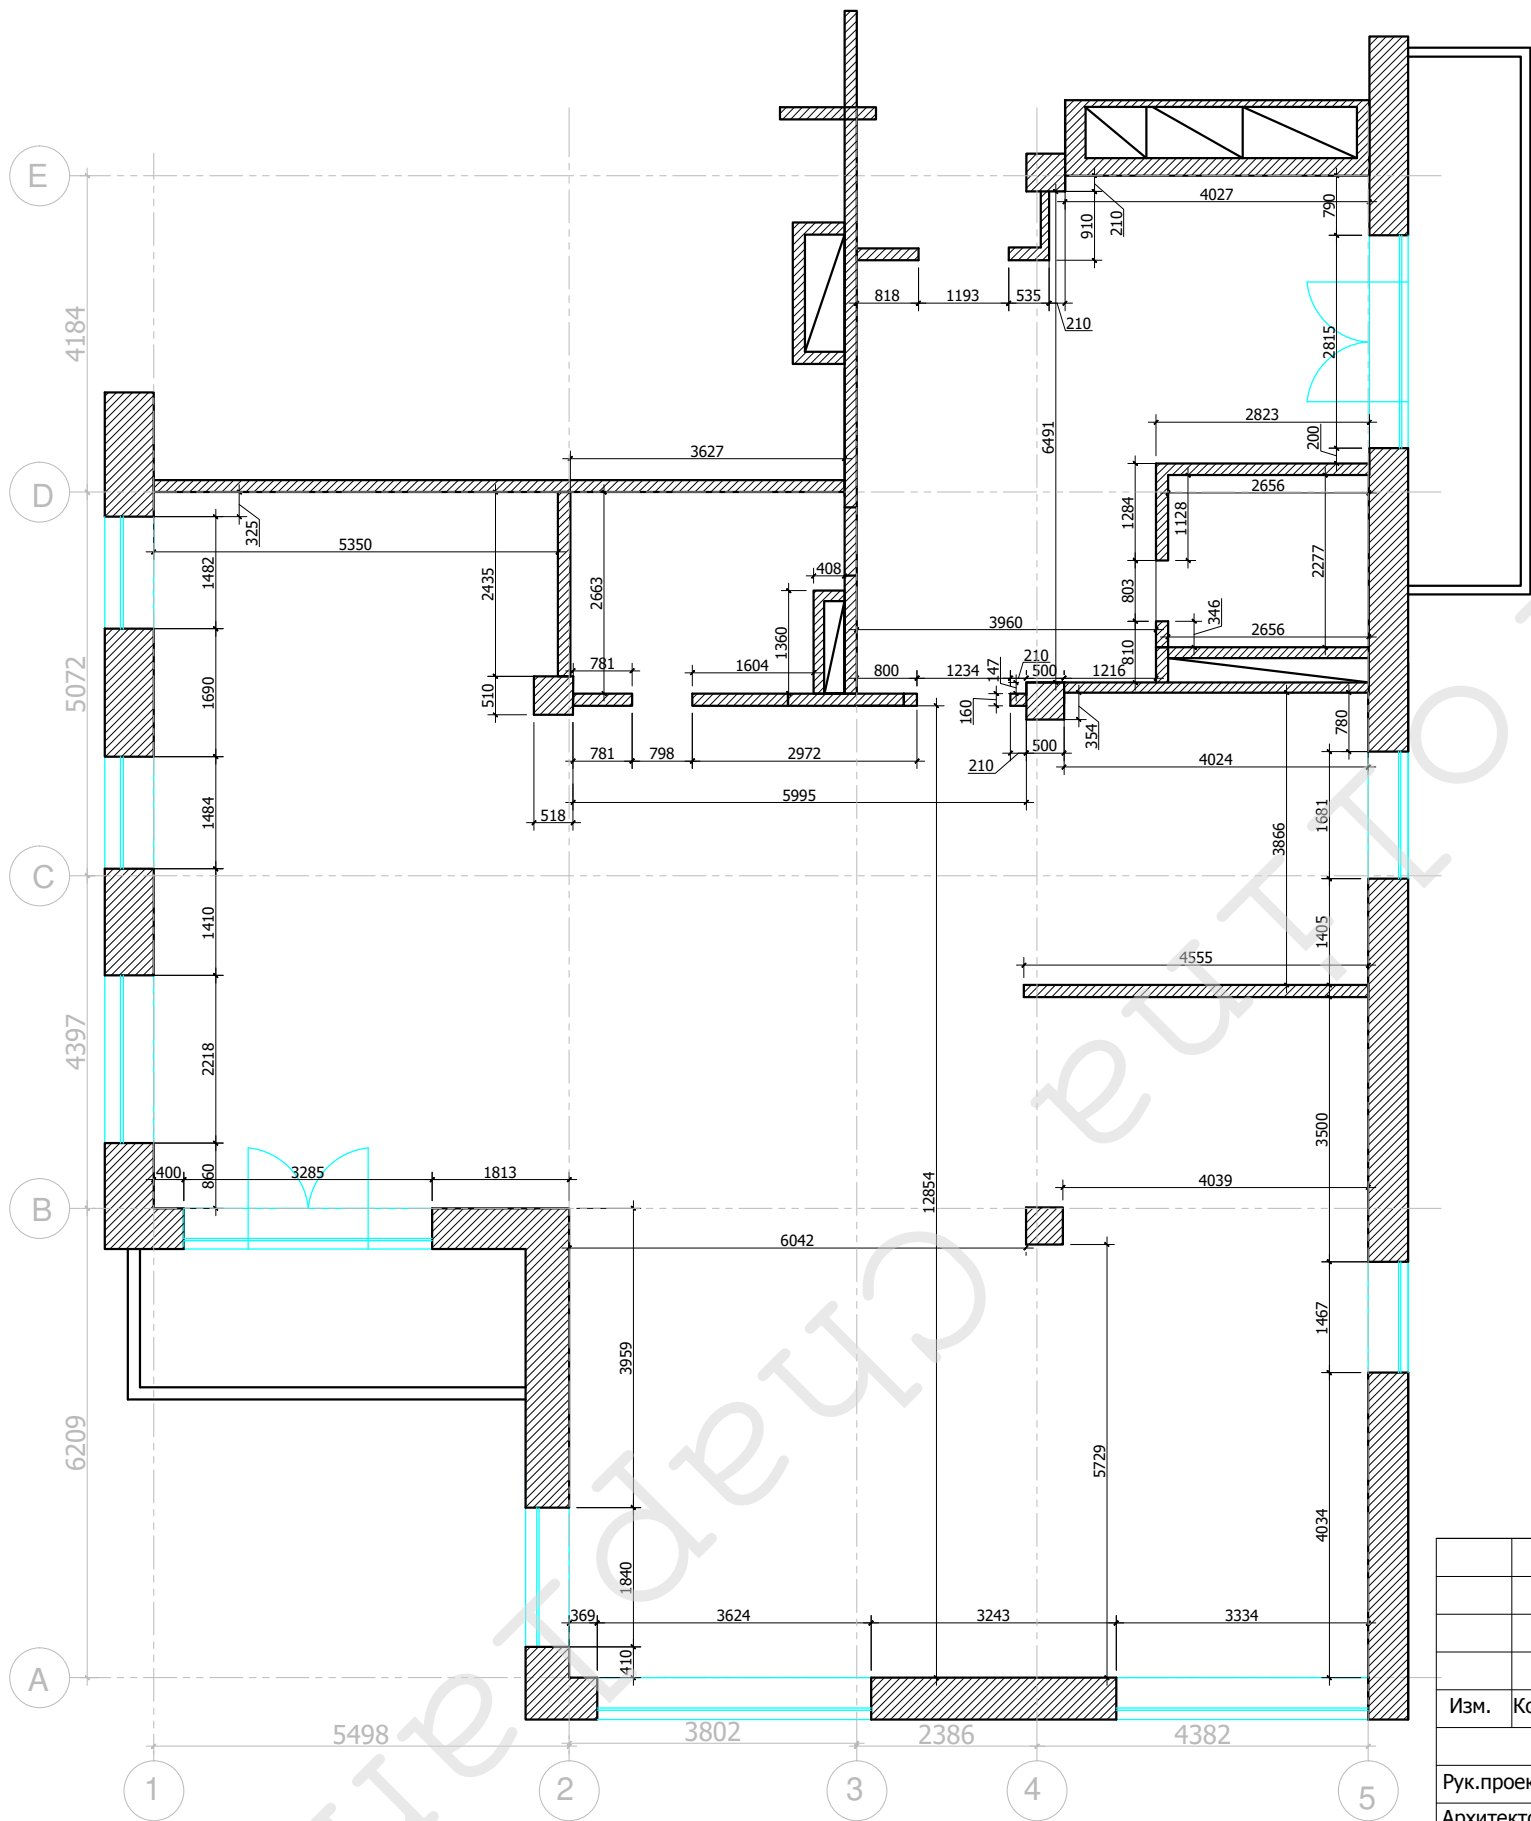

						М 1:100			
						Заказчик: Частное лицо			
						г. Москва Подсосенский пер.д.3 стр. 3 кв. (15)			
Изм.	Кол. уч	Лист	№ док	Дата	Подп.	Квартира	Стадия	Лист	Листов
Рук.проекта	Кушнарева О.В						РП		
Архитектор	Чапланова П.О								
Дизайнер	Чапланова П.О								
Менеджер	Байдакова Н.Н					Обмерный план	ООО "Чарльз Камерон"		

Согласовано:			
Инв.№подл.	Подпись и дата	Взам. инв.№	

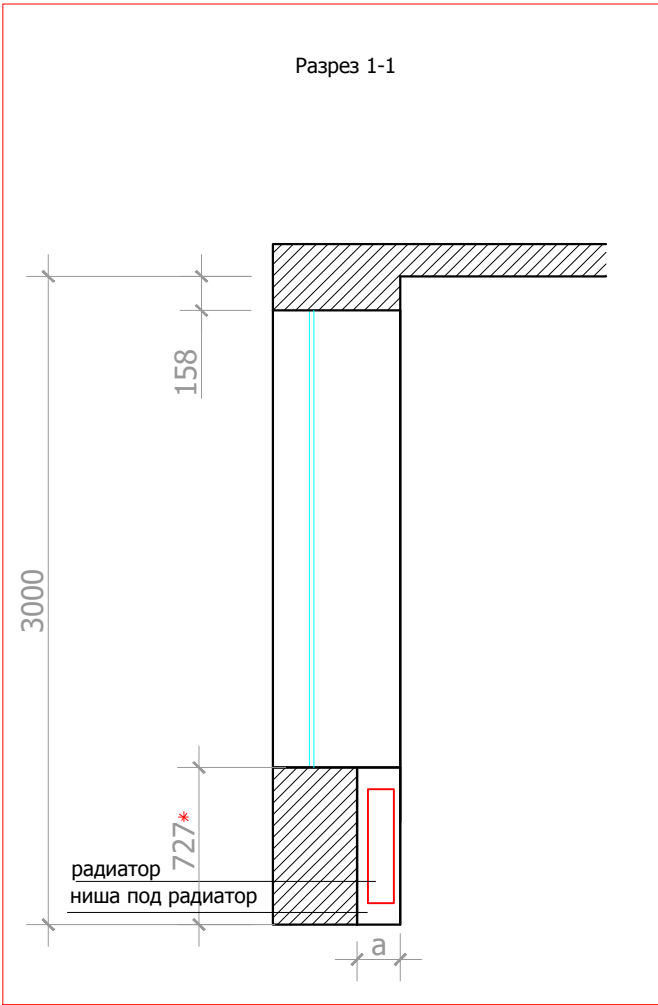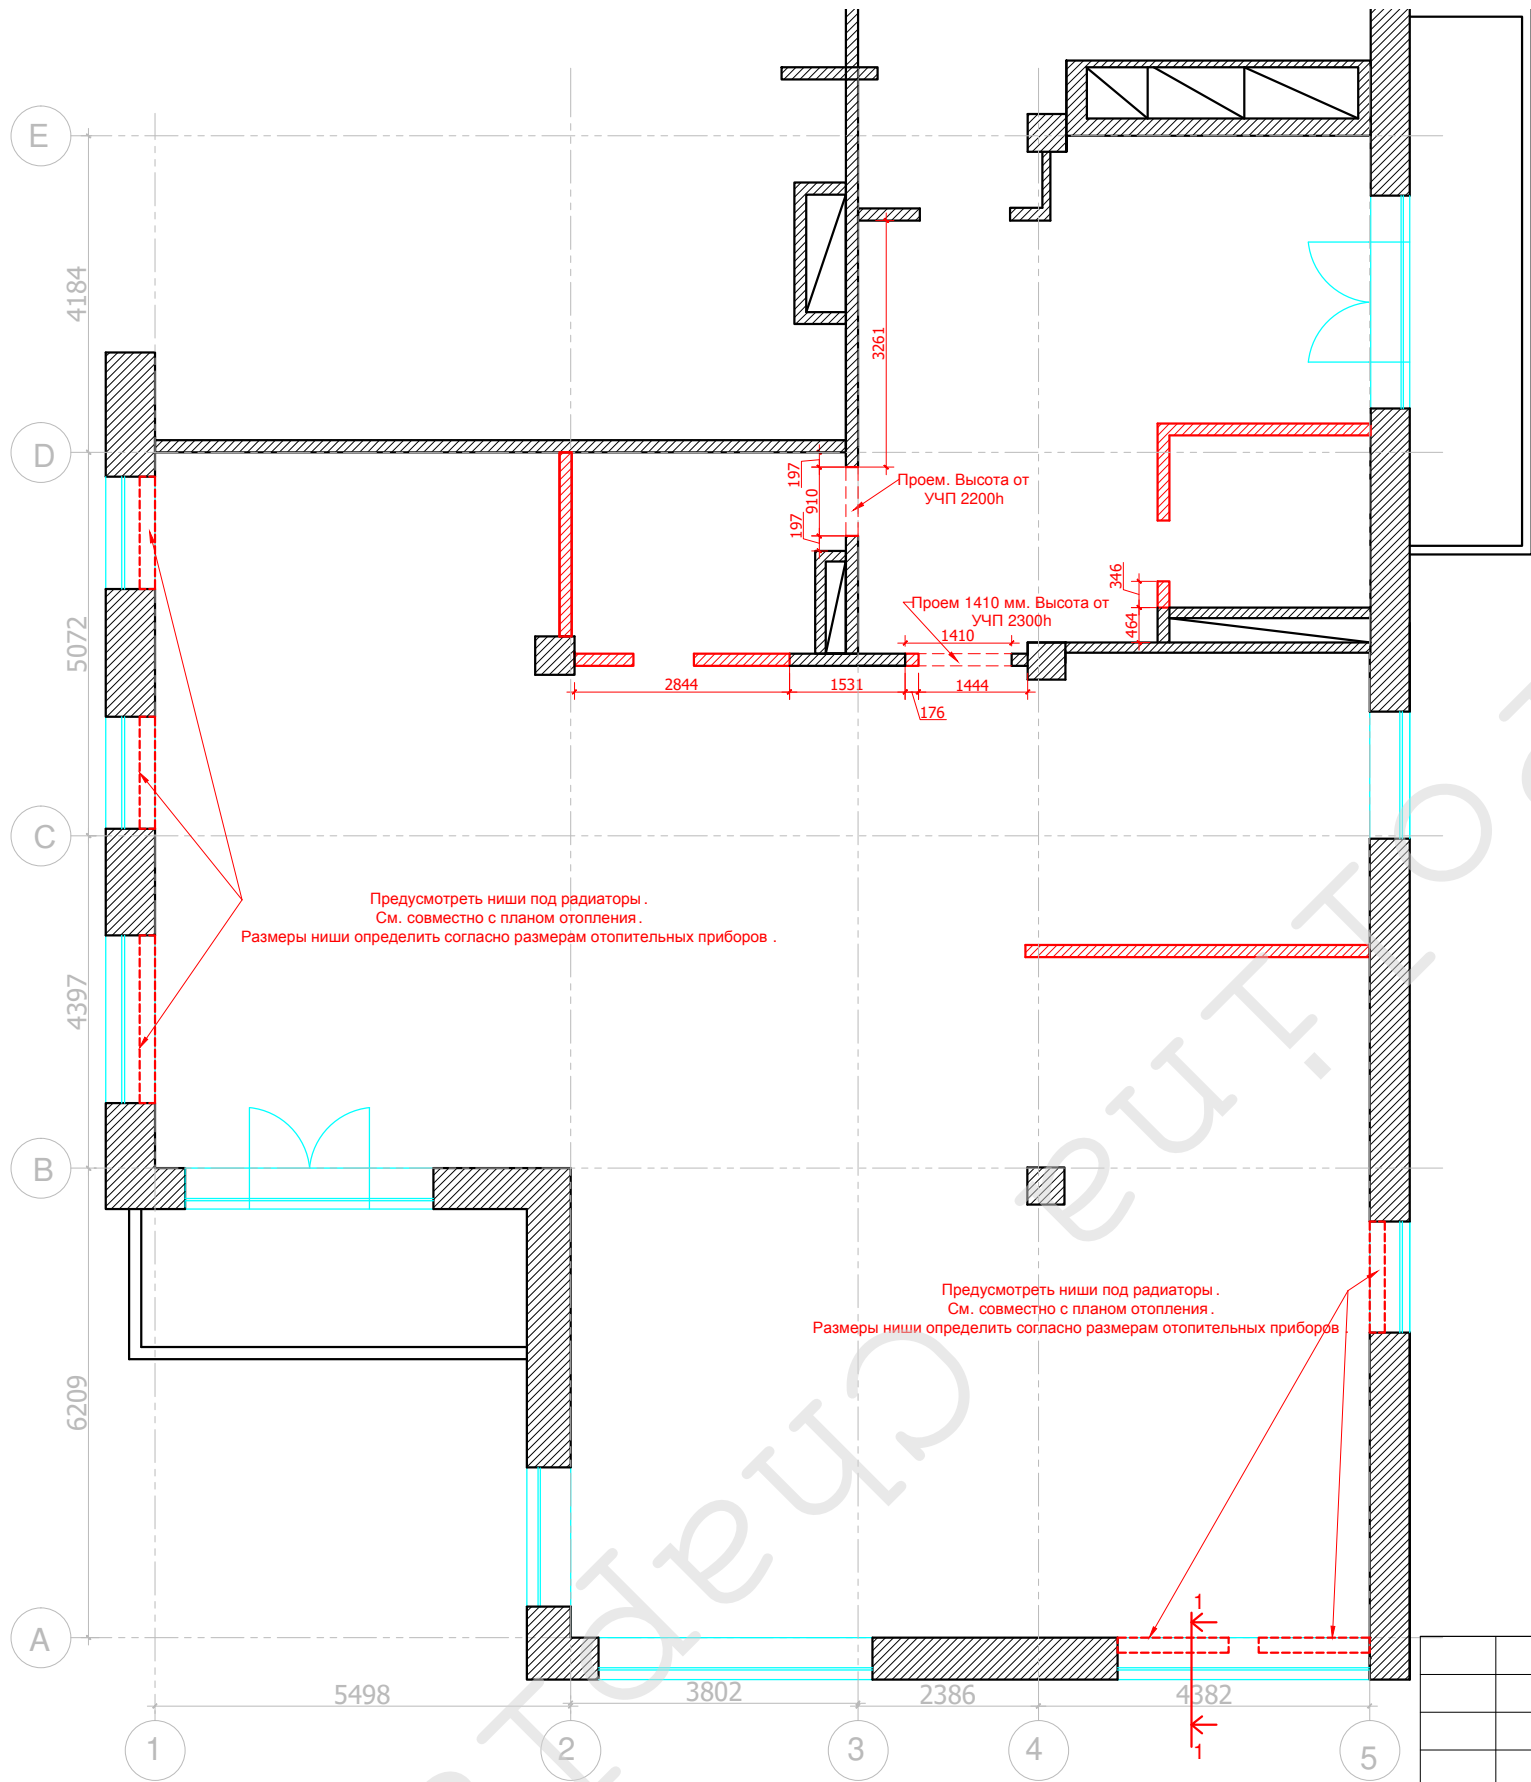


Ниши под радиатор.
См. совместно с планом отопления.
Размеры ниши определить согласно размерам отопительных приборов

Условные обозначения:
[Red dashed line symbol] демонтируемые перегородки

						М 1:100			
						АИ			
						Заказчик: Частное лицо			
						г. Москва Подсосенский пер.д.3 стр. 3 кв. (15)			
Изм.	Кол. уч	Лист	№ док	Дата	Подп.	Квартира	Стадия	Лист	Листов
Рук.проекта	Кушнарева О.В						РП		
Архитектор	Чапланова П.О								
Дизайнер	Чапланова П.О								
Менеджер	Байдакова Н.Н					План демонтируемых перегородок	ООО "Чарльз Камерон"		

Согласовано:		Взам. инв. №	
		Подпись и дата	
Инв. №подл.			

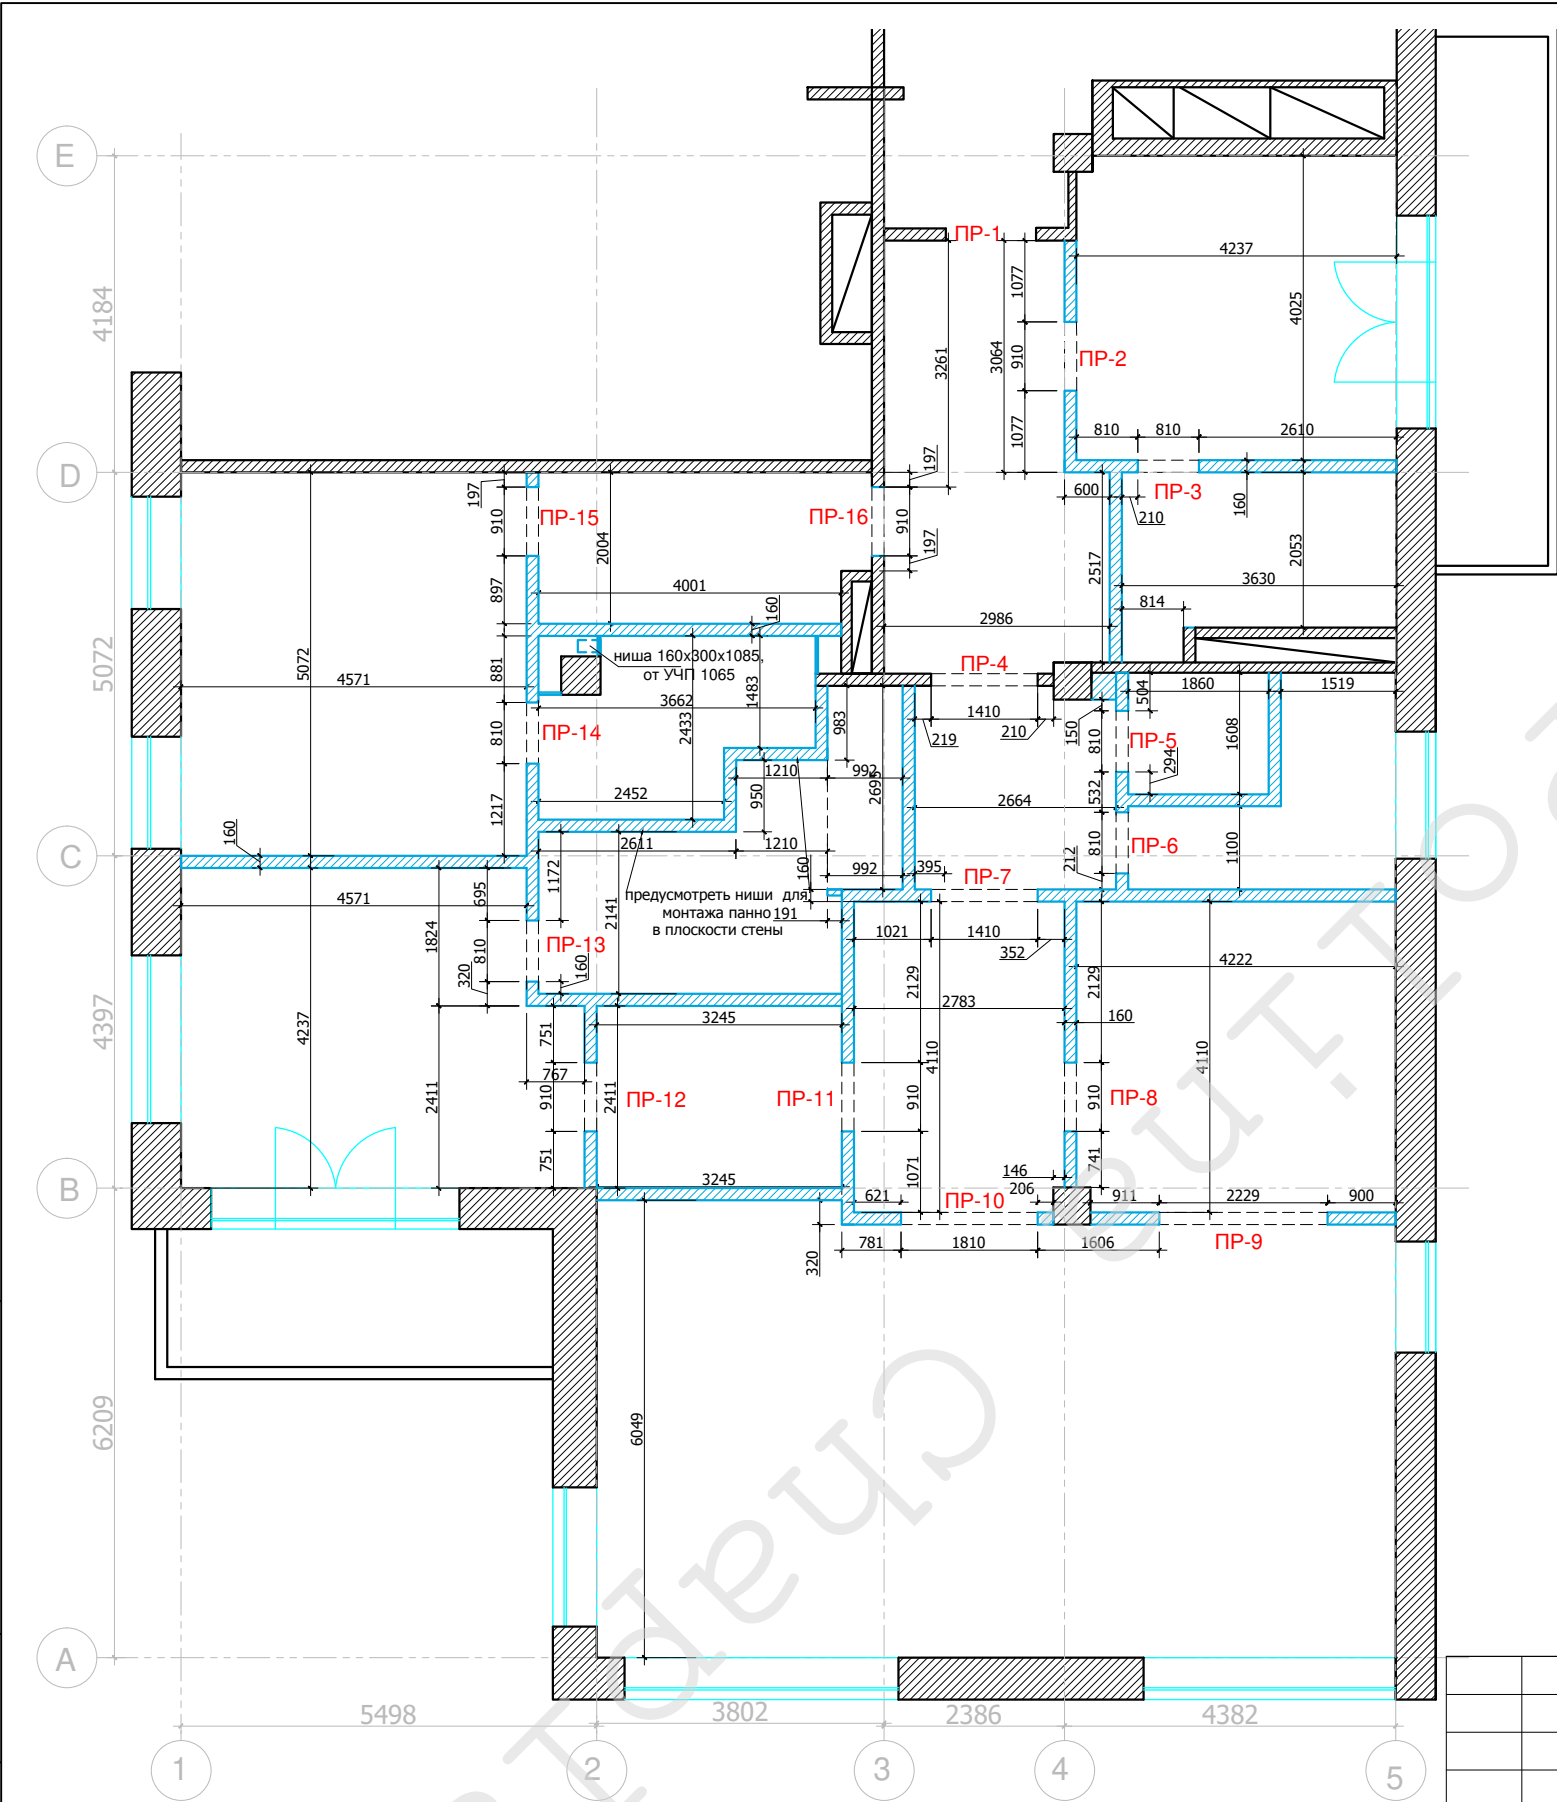

Условные обозначения:

возводимые перегородки

возводимые перегородки из ГКЛ

Примечание: высота проемов ПР-4, ПР-7, ПР-9, ПР-10 2300 h от уровня УЧП.
высота проемов ПР-2,3,5,6,8,11,12,13,14,15,16 2200 h от уровня УЧП.

М 1:100

АИ

Заказчик: Частное лицо

г. Москва Подсосенский пер.д.3 стр. 3 кв. (15)


Изм.	Кол. уч.	Лист	№ док	Дата	Подп.
				07.05.14	
Рук.проекта		Кушнарева О.В			
Архитектор		Чапланова П.О			
Дизайнер		Чапланова П.О			
Менеджер		Байдакова Н.Н			

Квартира

План возводимых перегородок

Стадия	Лист	Листов
РП		

ООО "Чарльз Камерон"

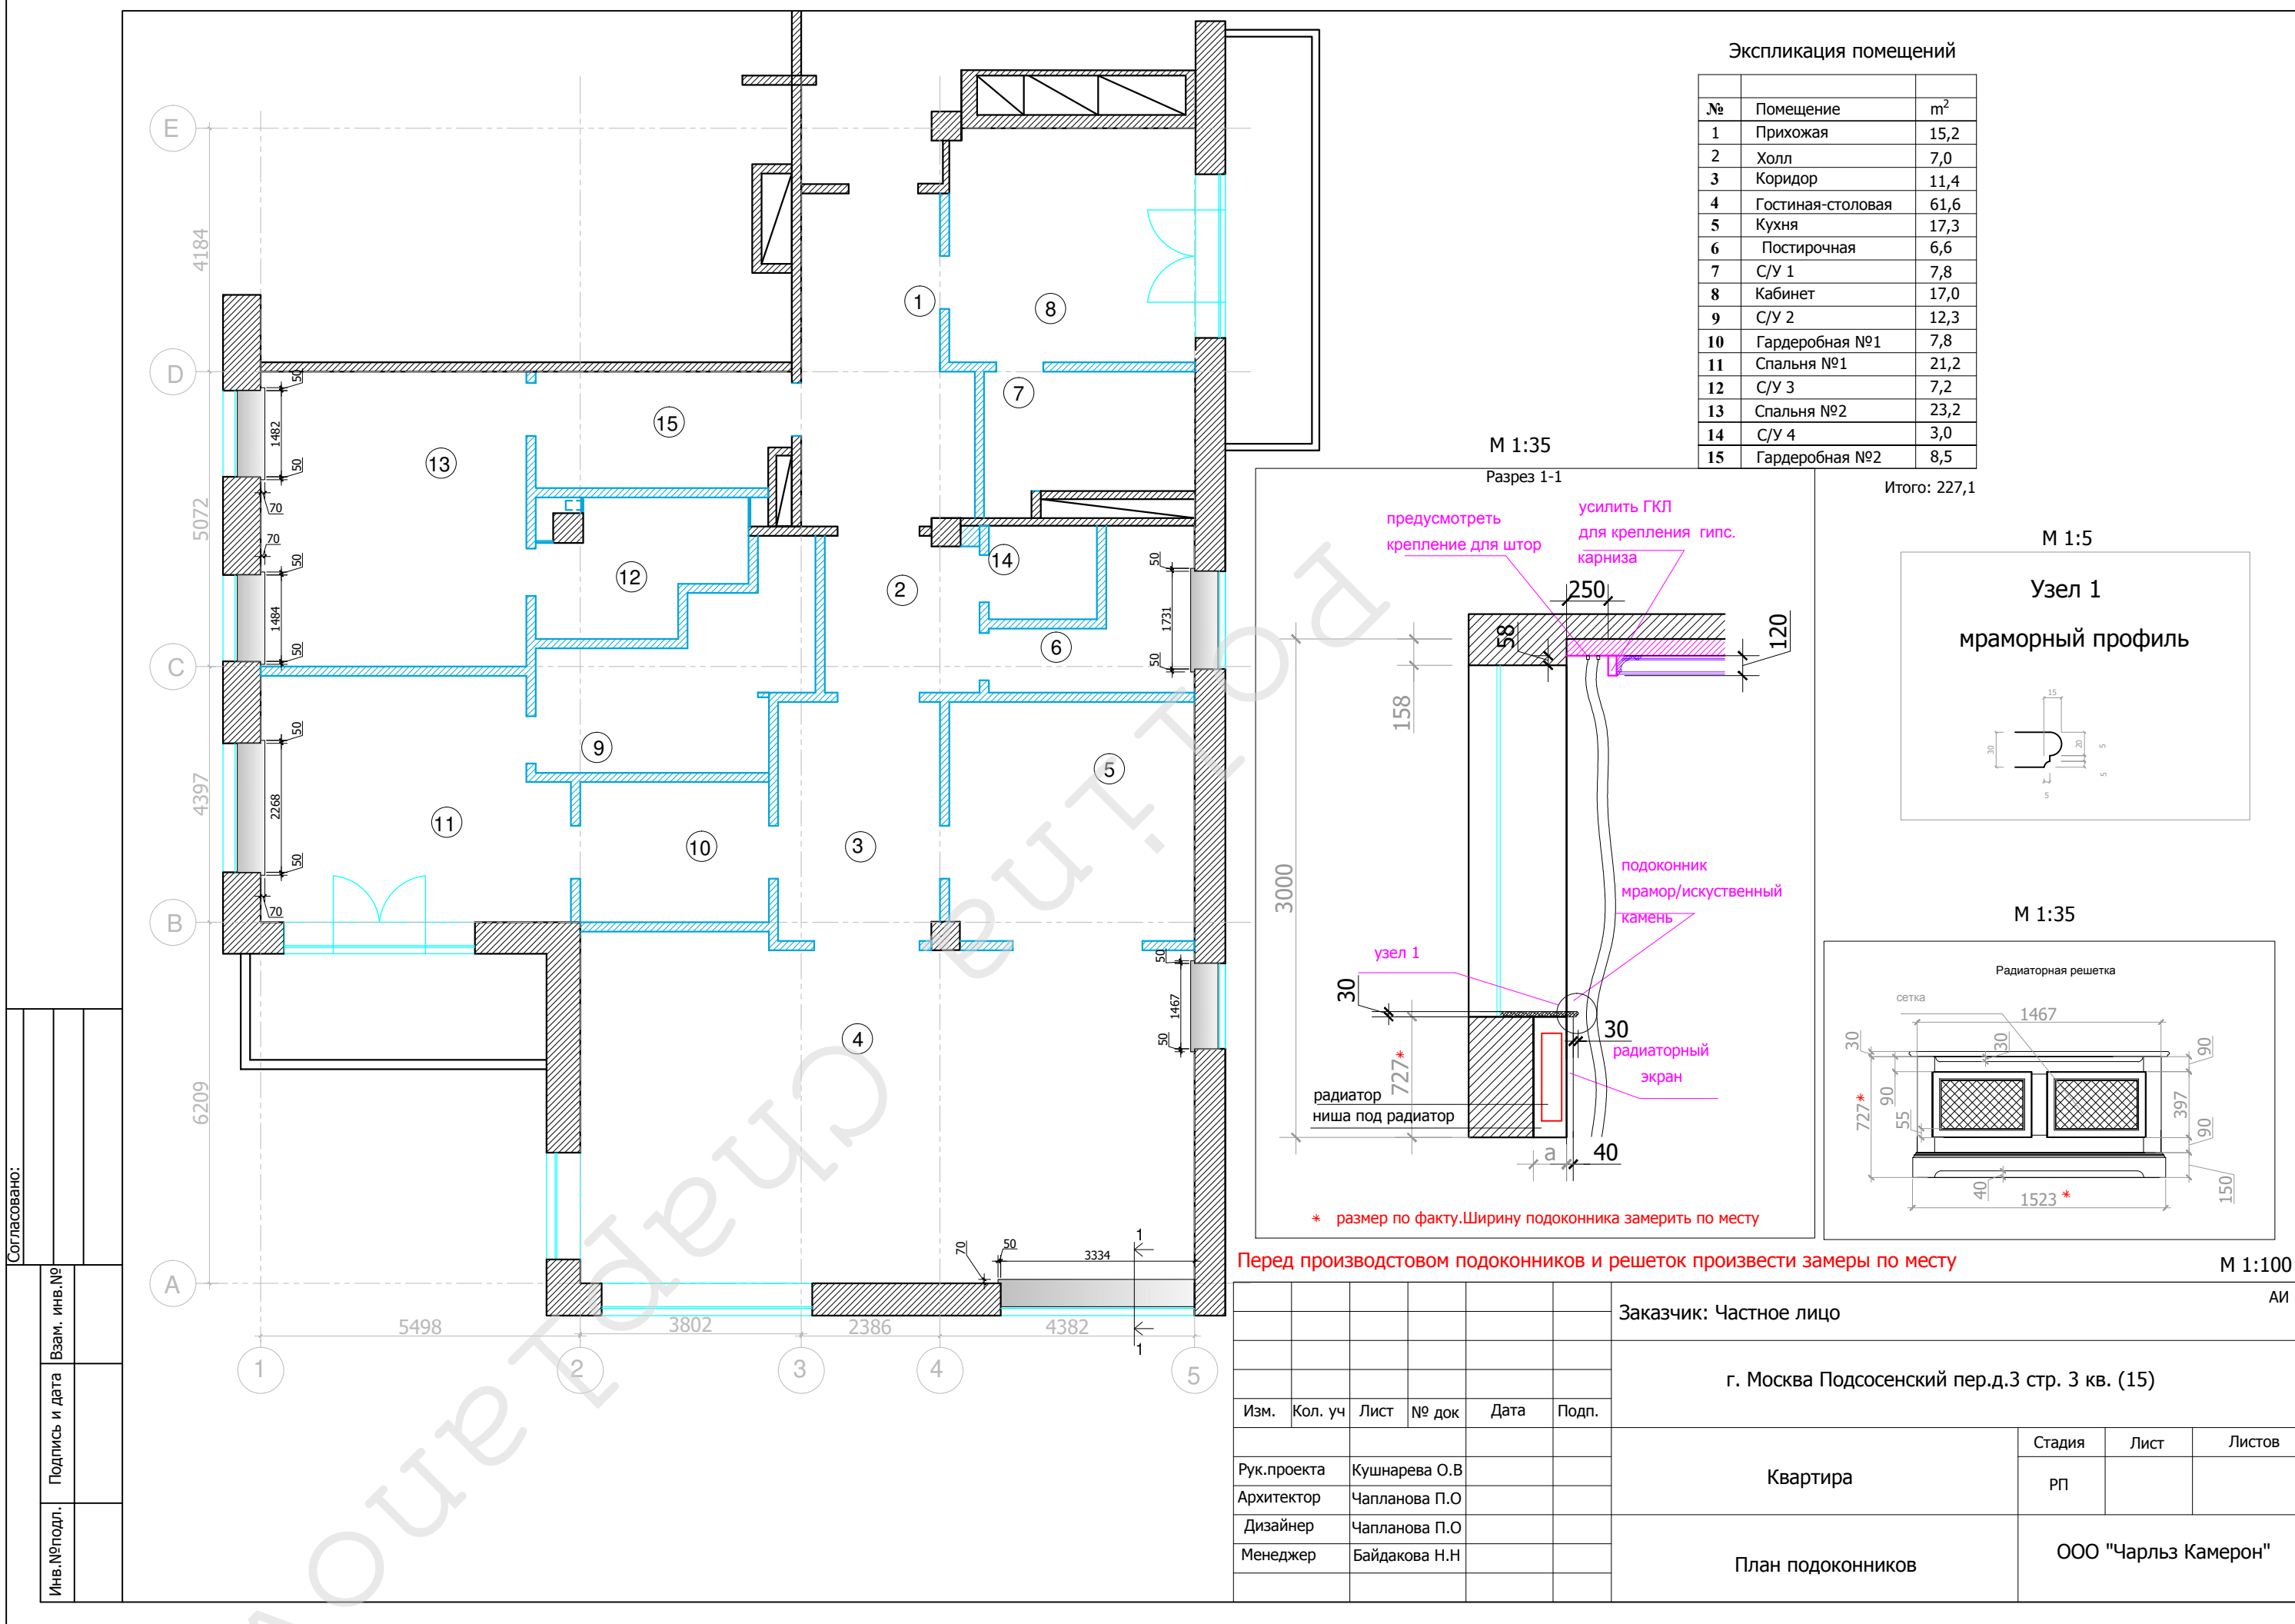


Экспликация помещений

№	Помещение	м²
1	Прихожая	15,2
2	Холл	7,0
3	Коридор	11,4
4	Гостиная-столовая	61,6
5	Кухня	17,3
6	Постирочная	6,6
7	С/У 1	7,8
8	Кабинет	17,0
9	С/У 2	12,3
10	Гардеробная №1	7,8
11	Спальня №1	21,2
12	С/У 3	7,2
13	Спальня №2	23,2
14	С/У 4	3,0
15	Гардеробная №2	8,5

Итого: 227,1


М 1:5

Узел 1
мраморный профиль

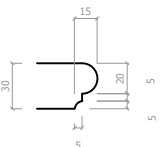

М 1:35

Рadiatorная решетка

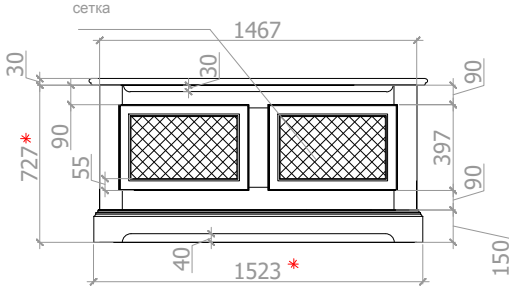

* размер по факту.Ширину подоконника замерить по месту

Перед производством подоконников и решеток произвести замеры по месту

М 1:100

АИ

Заказчик: Частное лицо

г. Москва Подсосенский пер.д.3 стр. 3 кв. (15)

Квартира

План подоконников


Стадия Лист Листов

РП

ООО "Чарльз Камерон"

Изм.	Кол. уч	Лист	№ док	Дата	Подп.
Рук.проекта	Кушнарева О.В				
Архитектор	Чапланова П.О				
Дизайнер	Чапланова П.О				
Менеджер	Байдакова Н.Н				

Согласовано:		Взам. инв. №	
		Подпись и дата	
Инв. №подл.			

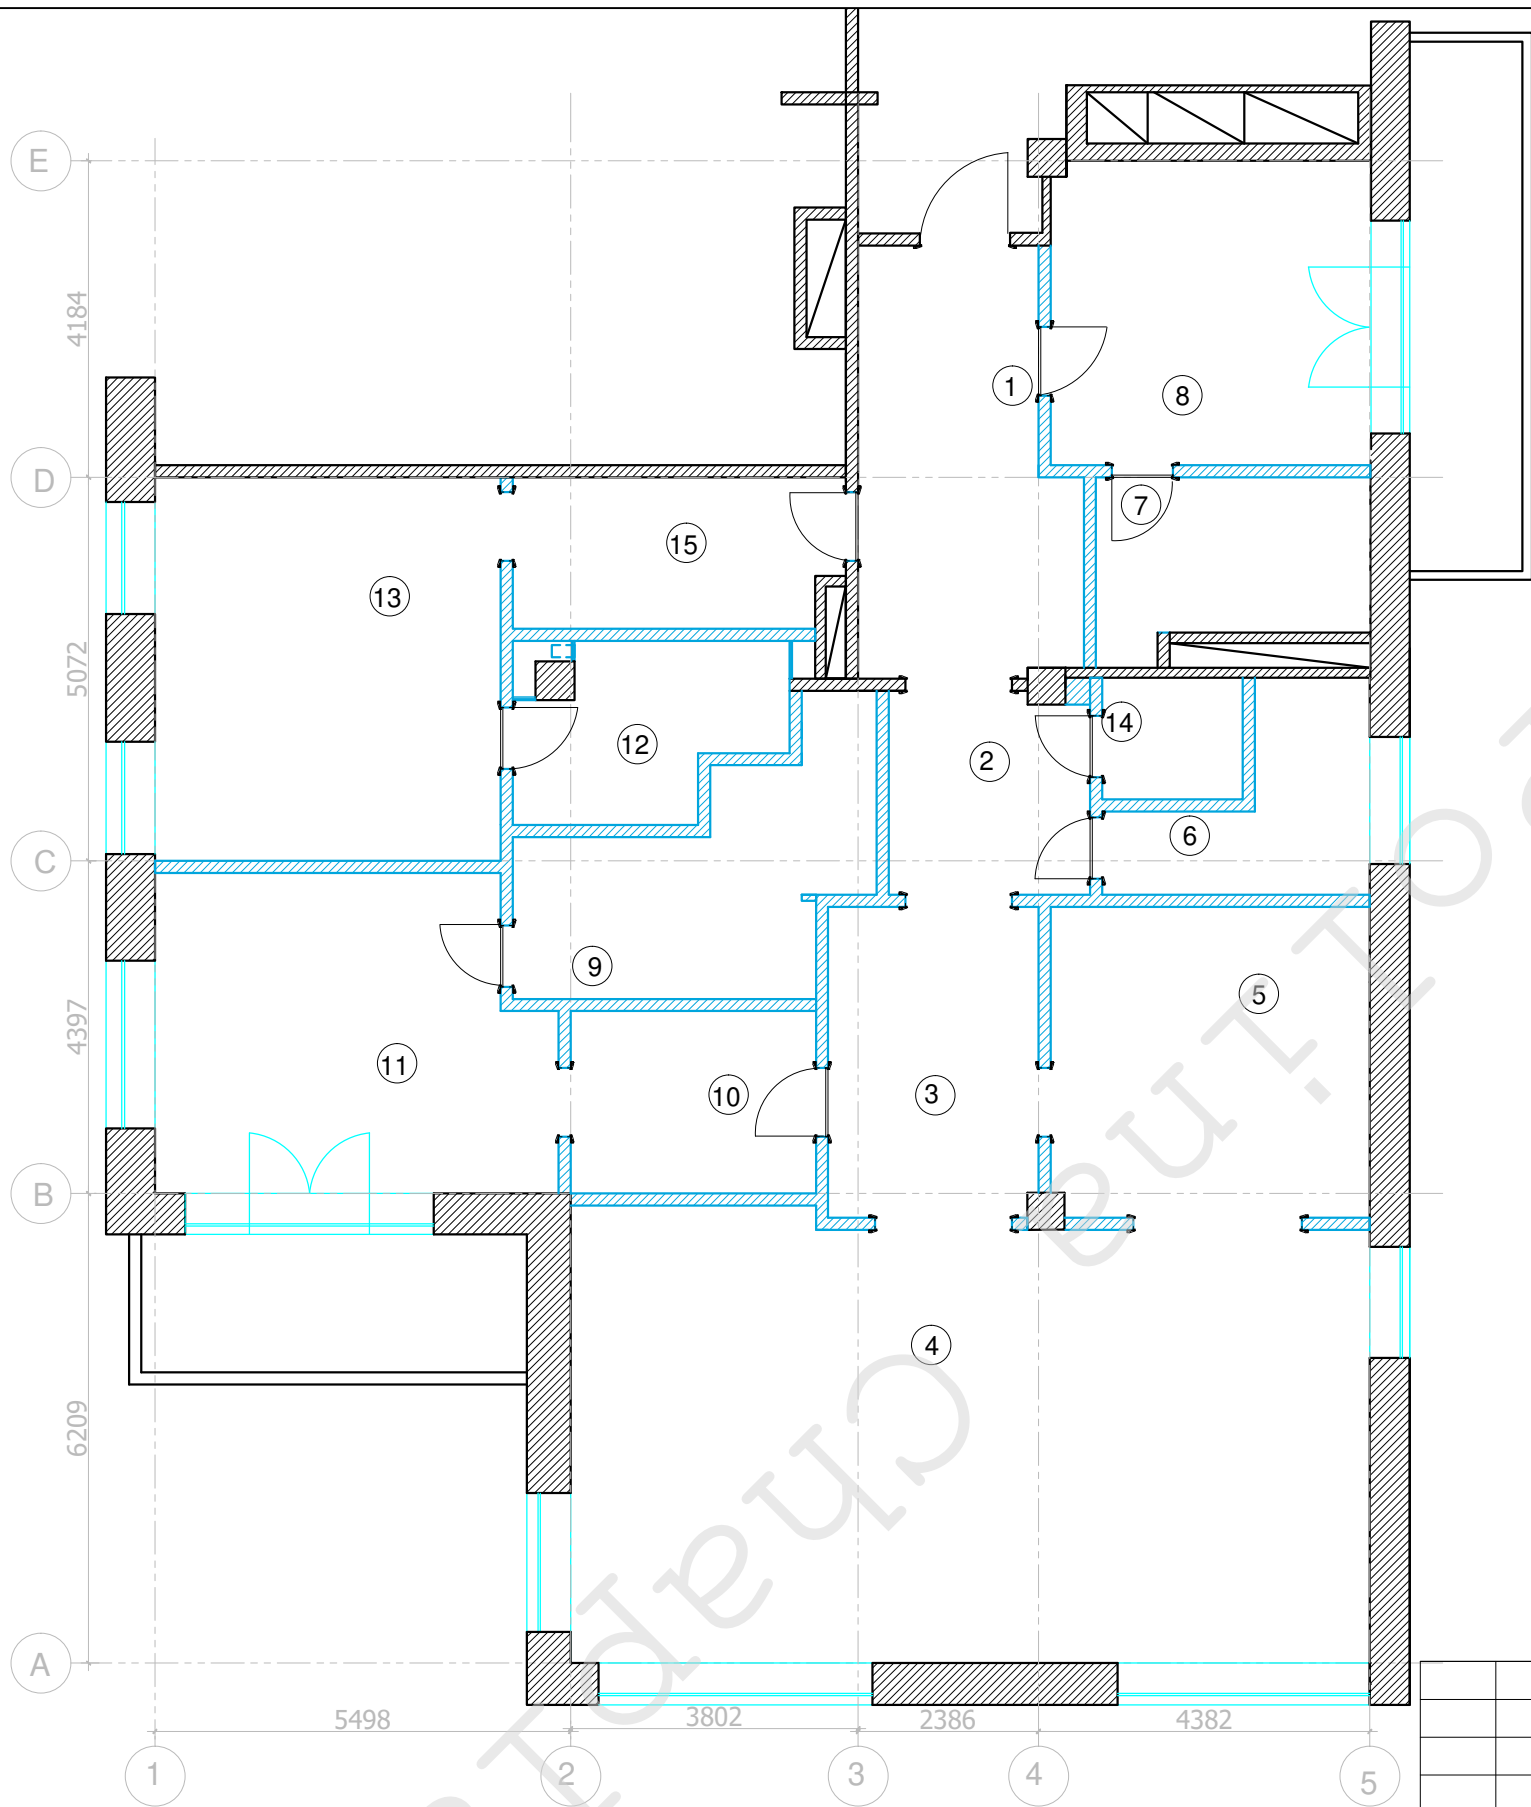

Экспликация помещений

№	Помещение	м²
1	Прихожая	15,2
2	Холл	7,0
3	Коридор	11,4
4	Гостиная-столовая	61,6
5	Кухня	17,3
6	Постирочная	6,6
7	С/У 1	7,8
8	Кабинет	17,0
9	С/У 2	12,3
10	Гардеробная №1	7,8
11	Спальня №1	21,2
12	С/У 3	7,2
13	Спальня №2	23,2
14	С/У 4	3,0
15	Гардеробная №2	8,5


Итого: 227,1

п

М 1:100
АИ

						Заказчик: Частное лицо				АИ			
						г. Москва Подсосенский пер.д.3 стр. 3 кв. (15)							
Изм.	Кол. уч	Лист	№ док	Дата	Подп.								
						Квартира					Стадия	Лист	Листов
Рук.проекта	Кушнарева О.В										РП		
Архитектор	Чапланова П.О					План с экспликацией помещений					ООО "Чарльз Камерон"		
Дизайнер	Чапланова П.О												
Менеджер	Байдакова Н.Н												

Согласовано:		Взам. инв. №	
		Подпись и дата	
Инв. №подл.			

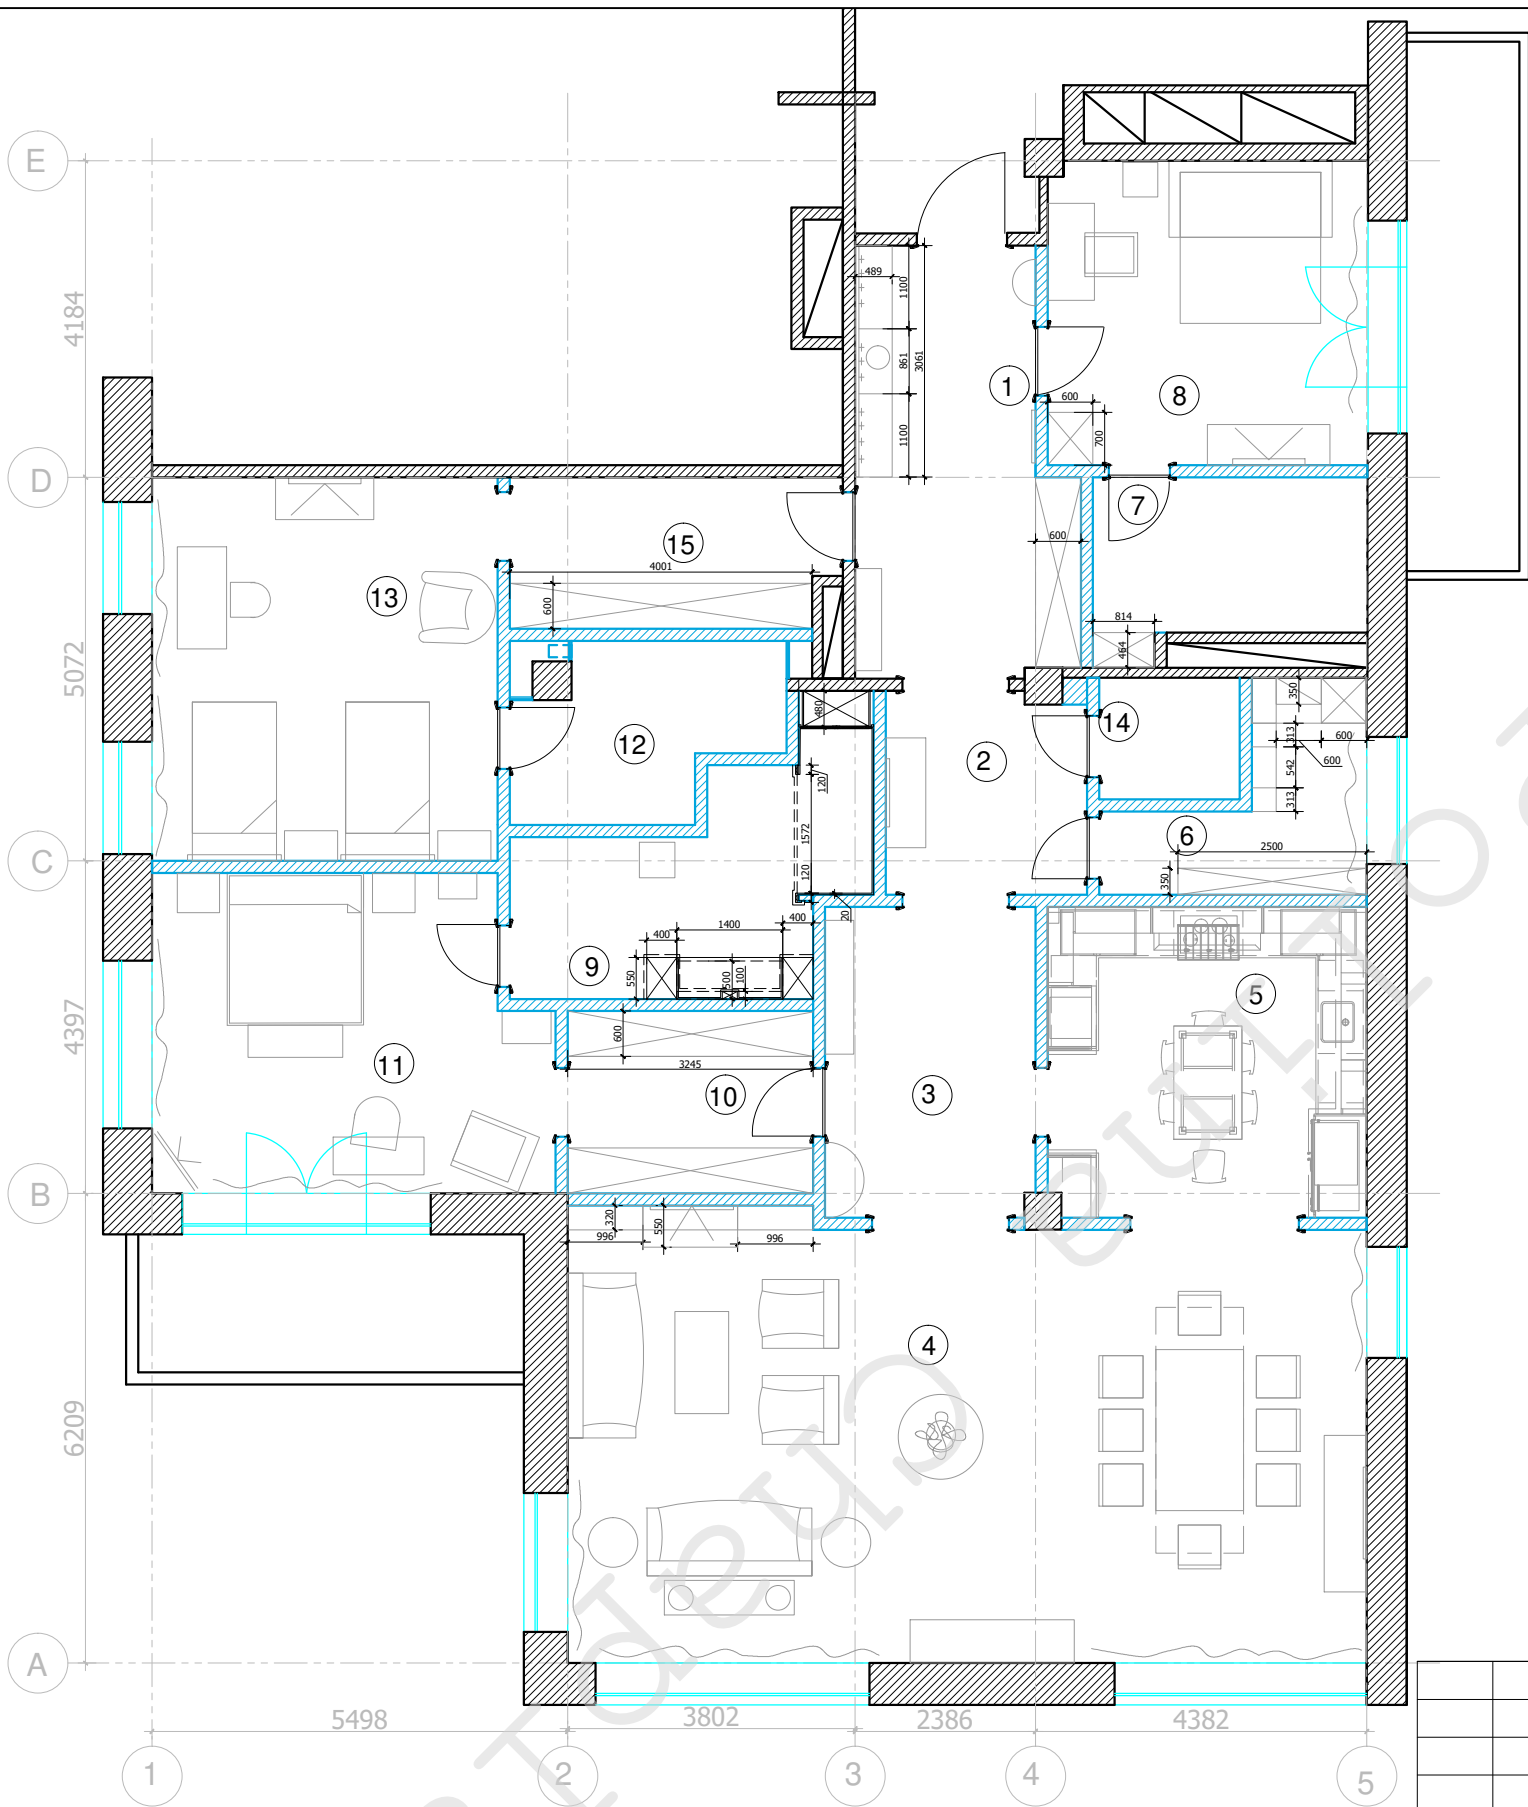

Экспликация помещений

№	Помещение	м²
1	Прихожая	15,2
2	Холл	7,0
3	Коридор	11,4
4	Гостиная-столовая	61,6
5	Кухня	17,3
6	Постирочная	6,6
7	С/У 1	7,8
8	Кабинет	17,0
9	С/У 2	12,3
10	Гардеробная №1	7,8
11	Спальня №1	21,2
12	С/У 3	7,2
13	Спальня №2	23,2
14	С/У 4	3,0
15	Гардеробная №2	8,5

Итого: 227,1

М 1:100

АИ

Заказчик: Частное лицо

г. Москва Подсосенский пер.д.3 стр. 3 кв. (15)

Изм.	Кол. уч	Лист	№ док	Дата	Подп.
Рук.проекта	Кушнарева О.В				
Архитектор	Чапланова П.О				
Дизайнер	Чапланова П.О				
Менеджер	Байдакова Н.Н				


Квартира

Стадия	Лист	Листов
РП		

План с расстановкой мебели

ООО "Чарльз Камерон"

Согласовано:		Взам. инв. №	
		Подпись и дата	
Инв. №подл.			

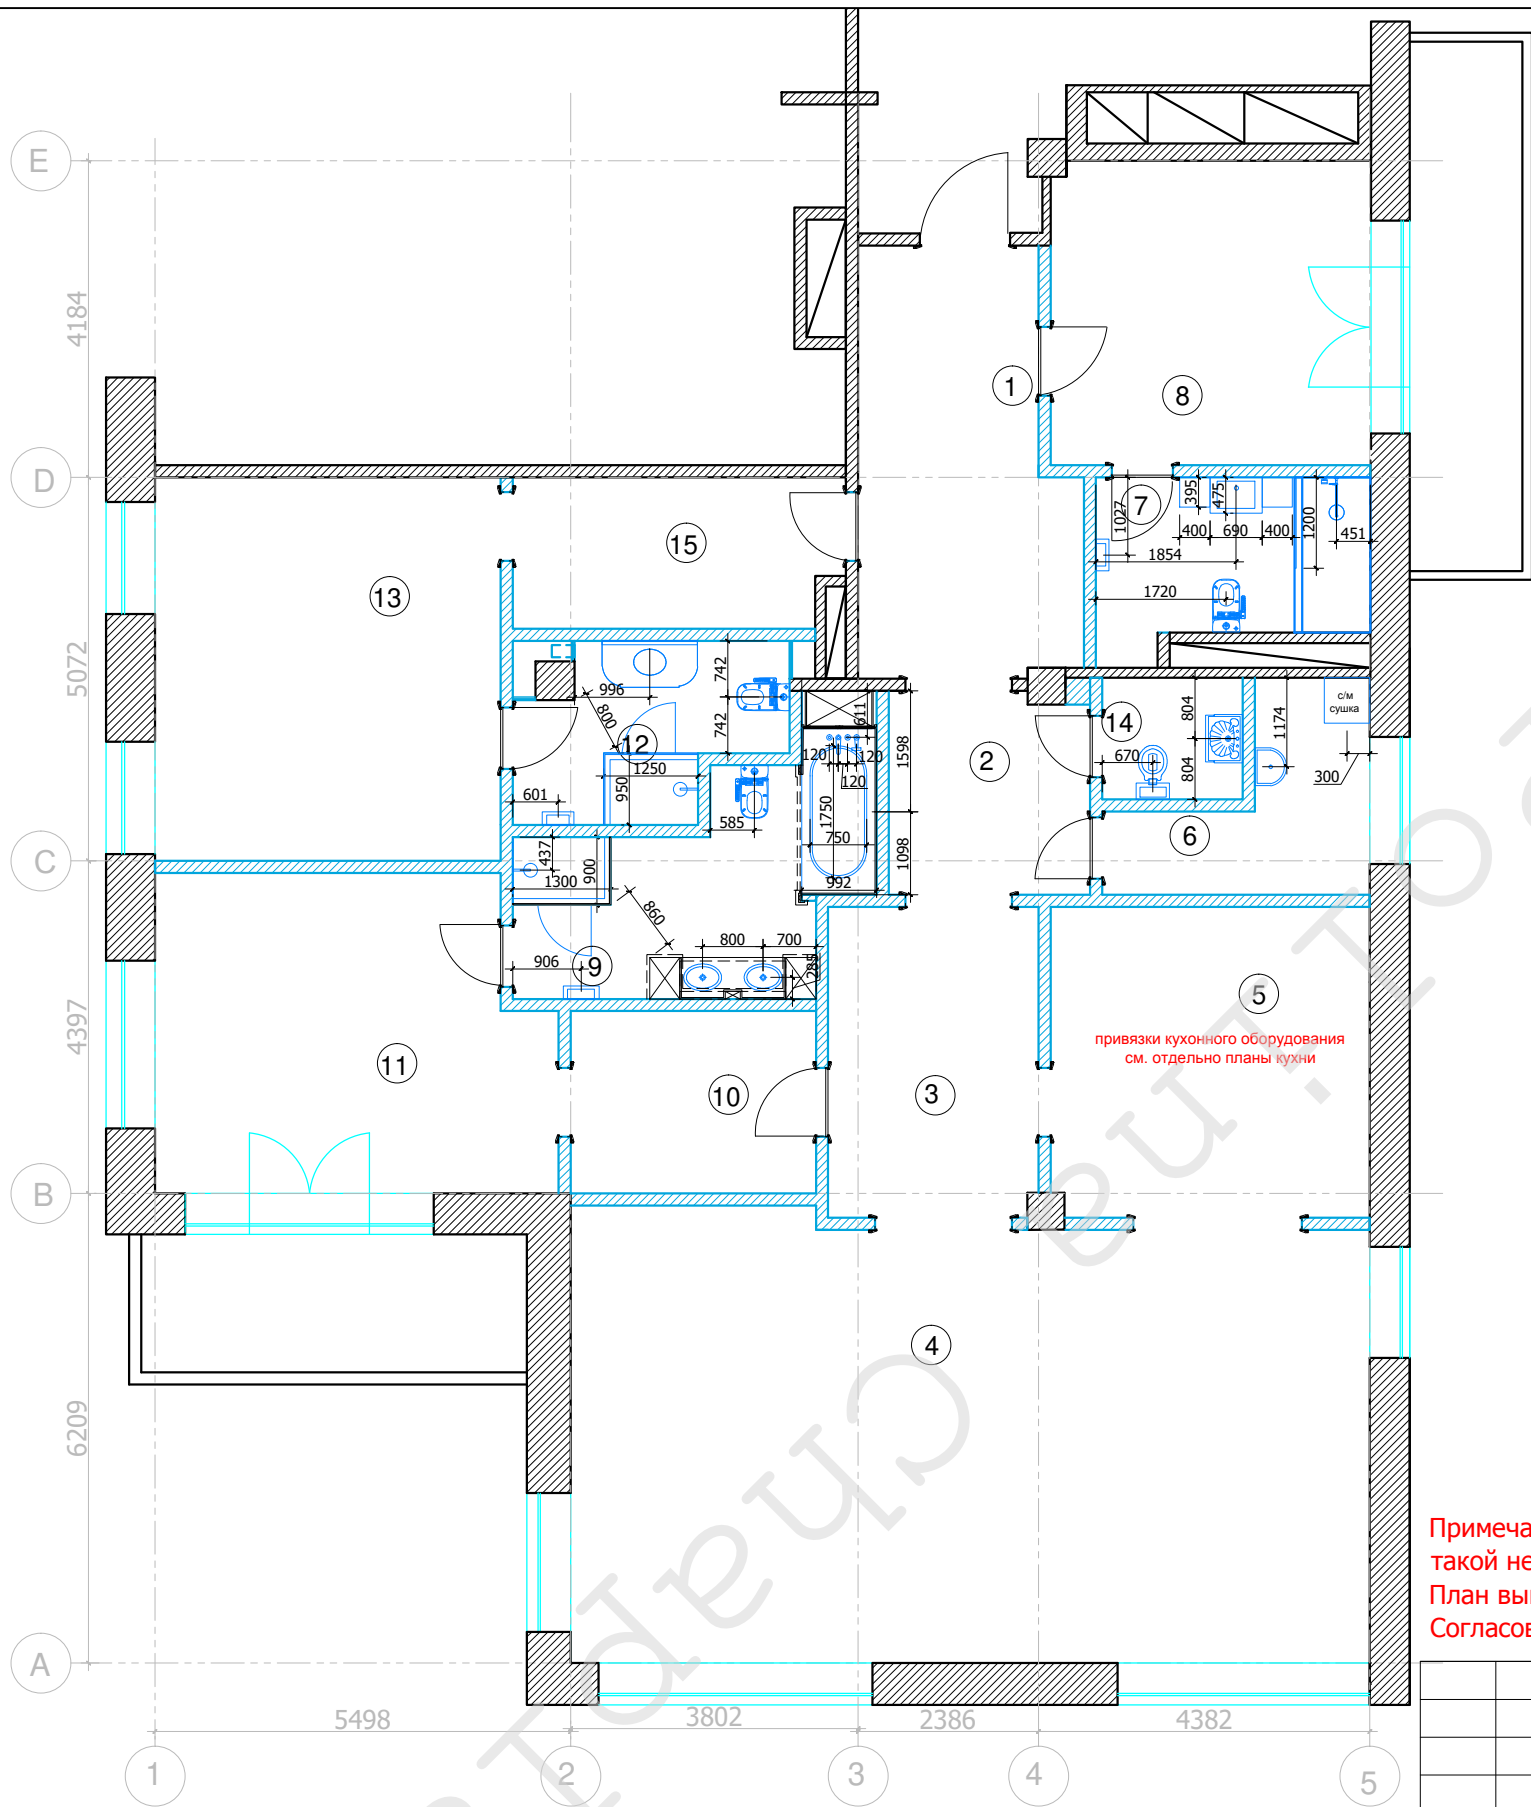

Экспликация помещений


№	Помещение	м²
1	Прихожая	15,2
2	Холл	7,0
3	Коридор	11,4
4	Гостиная-столовая	61,6
5	Кухня	17,3
6	Постирочная	6,6
7	С/У 1	7,8
8	Кабинет	17,0
9	С/У 2	12,3
10	Гардеробная №1	7,8
11	Спальня №1	21,2
12	С/У 3	7,2
13	Спальня №2	23,2
14	С/У 4	3,0
15	Гардеробная №2	8,5

Итого: 227,1

Примечание: в проекте для душевых кабин предусмотрены подиумы на высоту плитки (см. развертки), если нет такой необходимости (согласовать с инженерной компанией) разложить плитку в душевой до пола. План выполнен с учетом электрического подключения полотенцесушителей. Согласовать с инженерной компанией.

М 1:100

						Заказчик: Частное лицо			АИ
						г. Москва Подсосенский пер.д.3 стр. 3 кв. (15)			
Изм.	Кол. уч	Лист	№ док	Дата	Подп.	Квартира	Стадия	Лист	Листов
Рук.проекта	Кушнарева О.В						РП		
Архитектор	Чапланова П.О								
Дизайнер	Чапланова П.О								
Менеджер	Байдакова Н.Н					План с расстановкой сантехники с привязками		ООО "Чарльз Камерон"	

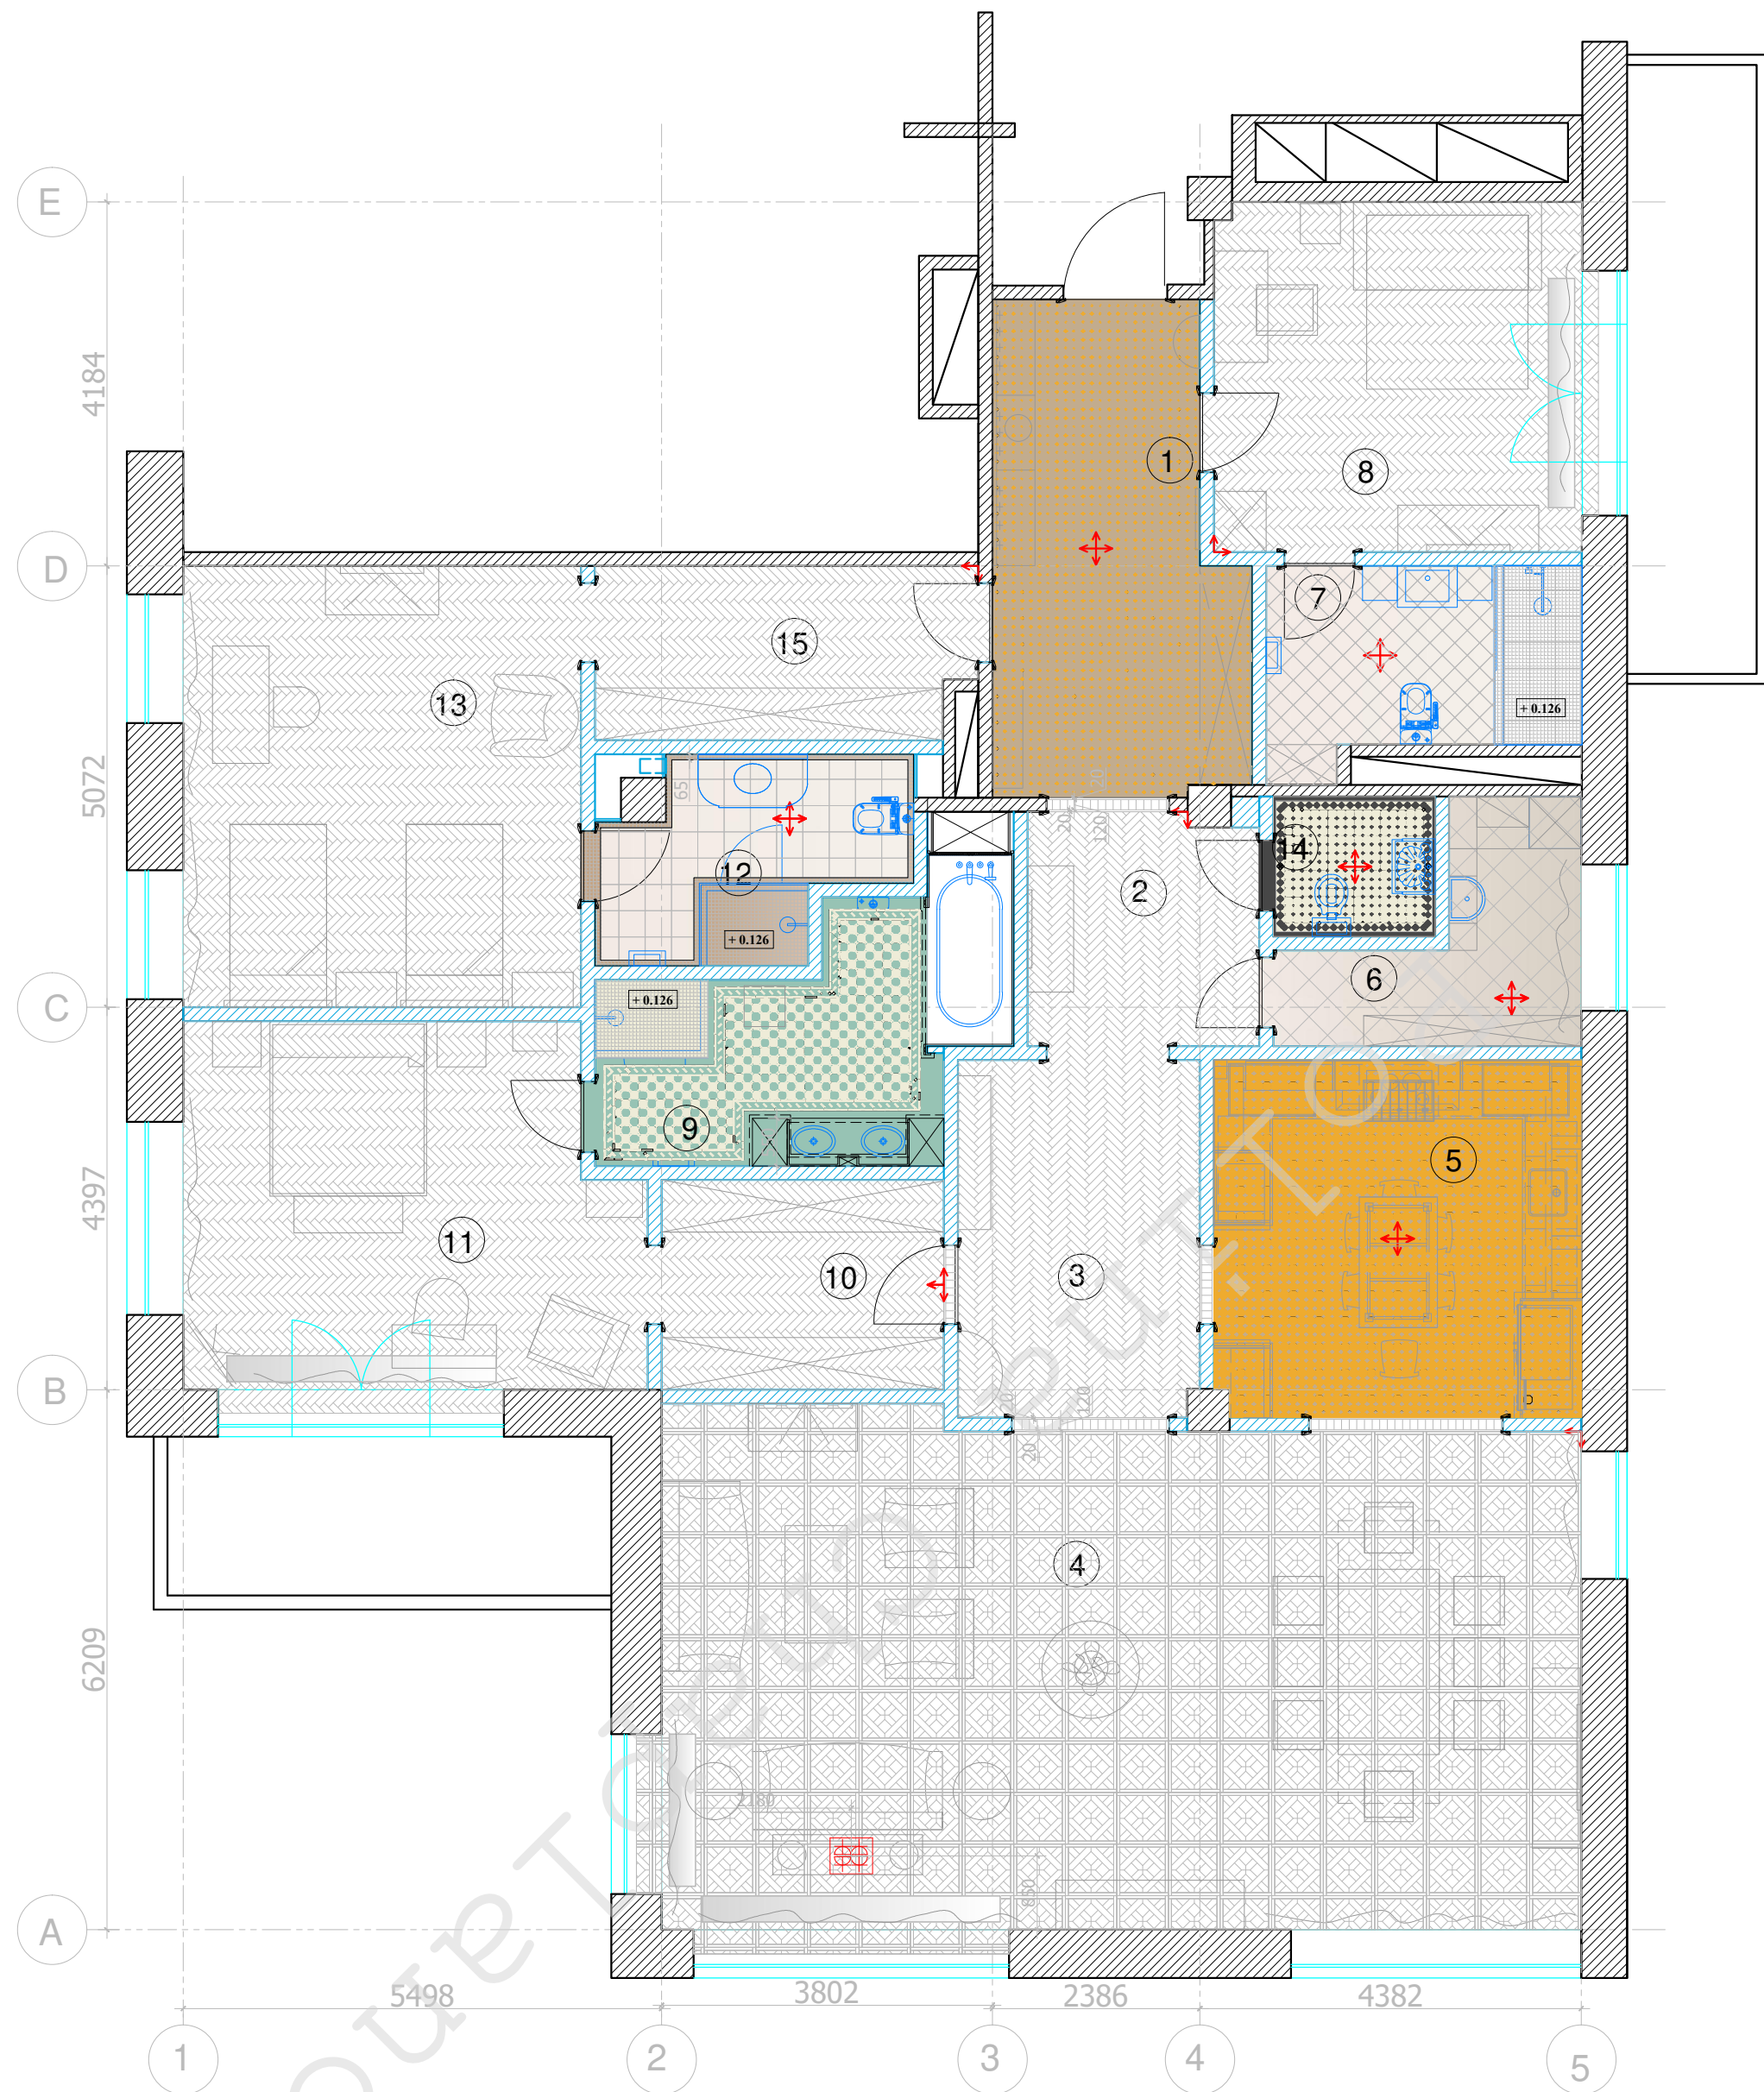

Экспликация помещений

№	Помещение	м²
1	Прихожая	15,2
2	Холл	7,0
3	Коридор	11,4
4	Гостиная-столовая	61,6
5	Кухня	17,3
6	Постирочная	6,6
7	С/У 1	7,8
8	Кабинет	17,0
9	С/У 2	12,3
10	Гардеробная №1	7,8
11	Спальня №1	21,2
12	С/У 3	7,2
13	Спальня №2	23,2
14	С/У 4	3,0
15	Гардеробная №2	8,5
Итого:		227,1

Условные обозначения:

Прихожая №1
Холл №2
Коридор №3
Гостиная-столовая №4
Кухня №5
Постирочная №6
Санузел С/У 1 №7
Кабинет №8
Гардеробная №15

Керамогранит. Модуль 300x300
Паркет. Елка 70x220
Паркет. Елка 70x220
Паркет. Модуль 580x593
Керамогранит. Модуль 300x300
Плитка. 300x300
Плитка. 200x200
Мозаика. 35x35
Паркет. Елка 70x220
Паркет. Елка 70x220

С/У 2 №9
С/У 3 №12
С/У 4 №14


Керамогранит. Модуль 300x300
Плитка. 300x300
Мозаика. 35x35
Спальня 2 №13
Керамогранит. Модуль 300x300
Керамогранит. Бордюр. 260x120x125, 280x125
Керамогранит. 29x29
Керамогранит. 150x150
Паркет. Елка 70x220
Паркет. Елка 70x220
Плитка. 300x300
Мозаика. 35x35
Спальня 1 №11
Паркет. Елка 70x220
Керамогранит. Бордюр. 215x215x150, 280x150
Керамогранит

Примечание: Размер конвекторов и привязки см. проект инженерной компании, раздел "отопление".
В проекте для душевых кабин предусмотрены подиумы на высоту плитки (см. развертки), если нет такой необходимости (согласовать с инженерной компанией) разложить плитку в душевой до пола.

М 1:75

						Заказчик: Частное лицо				АИ
						г. Москва Подсосенский пер.д.3 стр. 3 кв. (15)				
Изм.	Кол. уч	Лист	№ док	Дата	Подп.	Квартира	Стадия	Лист	Листов	
Рук.проекта	Кушнарева О.В						РП			
Архитектор	Чапланова П.О									
Дизайнер	Чапланова П.О									
Менеджер	Байдакова Н.Н					План полов	ООО "Чарльз Камерон"			


Согласовано:		Взам. инв. №	
		Подпись и дата	
Инв. №подл.			

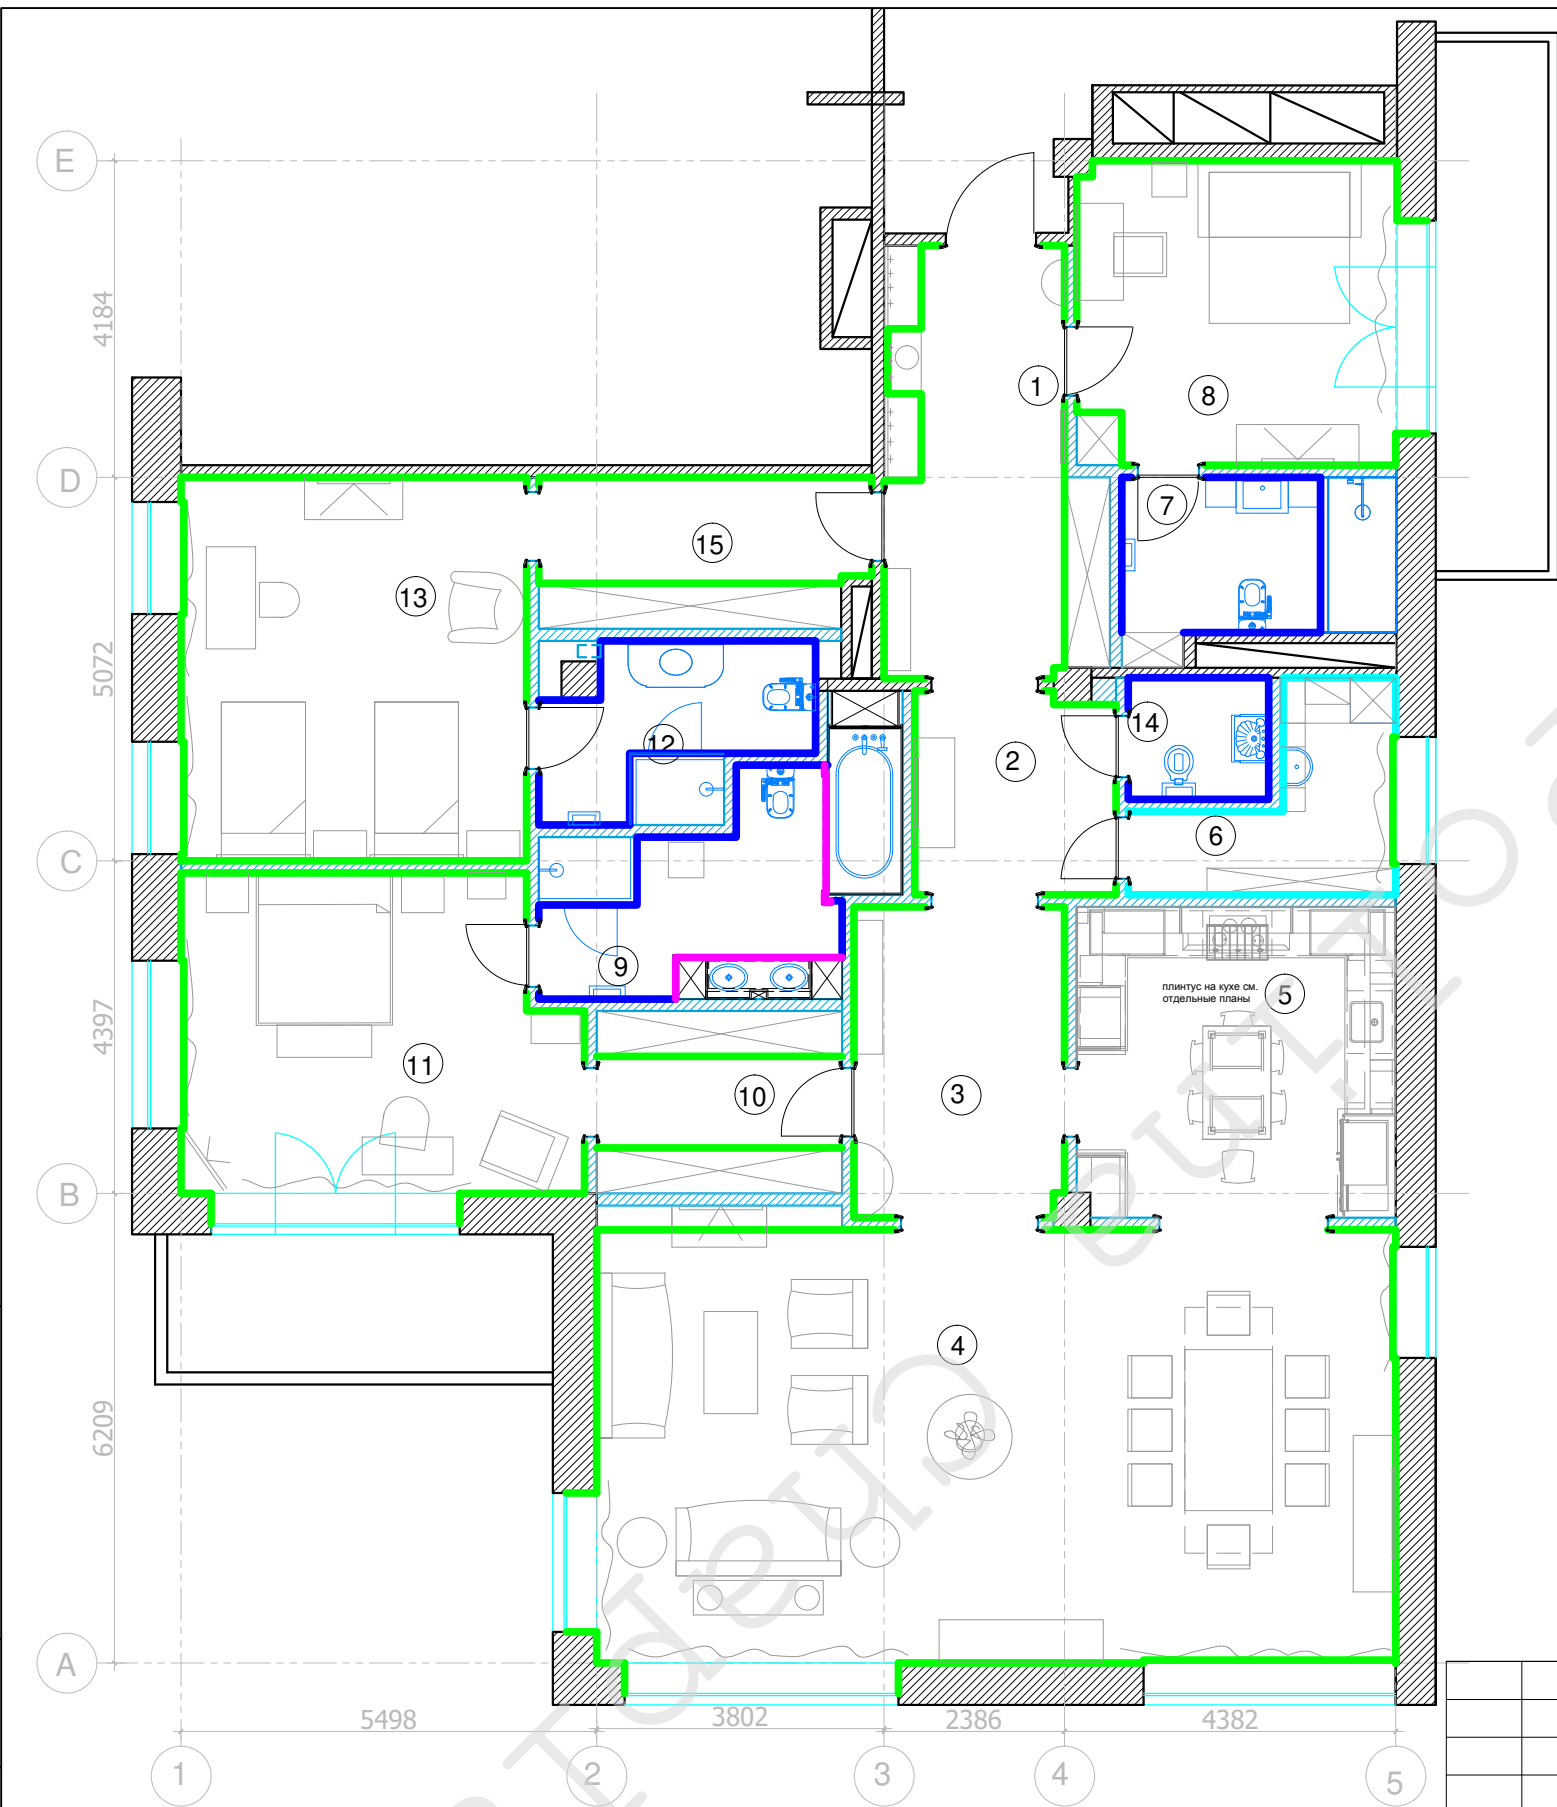

Экспликация помещений		
№	Помещение	м²
1	Прихожая	15,2
2	Холл	7,0
3	Коридор	11,4
4	Гостиная-столовая	61,6
5	Кухня	17,3
6	Постирочная	6,6
7	С/У 1	7,8
8	Кабинет	17,0
9	С/У 2	12,3
10	Гардеробная №1	7,8
11	Спальня №1	21,2
12	С/У 3	7,2
13	Спальня №2	23,2
14	С/У 4	3,0
15	Гардеробная №2	8,5
Итого:		227,1

- Условные обозначения:
- плинтус дерево
 - плинтус плитка (см. развертки)
 - плинтус дерево, профиль плитки
 - плинтус плитка (см. развертки)


М 1:3.Плинтус дерево

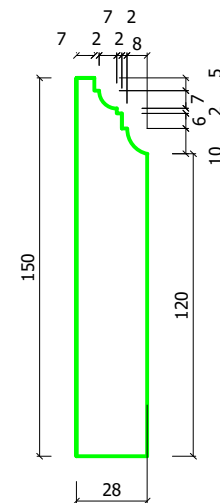

М 1:100
АИ

						Заказчик: Частное лицо				АИ		
						г. Москва Подсосенский пер.д.3 стр. 3 кв. (15)						
Изм.	Кол. уч	Лист	№ док	Дата	Подп.	Квартира				Стадия	Лист	Листов
										РП		
Рук.проекта	Кушнарева О.В					План плинтусов				ООО "Чарльз Камерон"		
Архитектор	Чапланова П.О											
Дизайнер	Чапланова П.О											
Менеджер	Байдакова Н.Н											

Экспликация помещений		
№	Помещение	м²
1	Прихожая	15,2
2	Холл	7,0
3	Коридор	11,4
4	Гостиная-столовая	61,6
5	Кухня	17,3
6	Постирочная	6,6
7	С/У 1	7,8
8	Кабинет	17,0
9	С/У 2	12,3
10	Гардеробная №1	7,8
11	Спальня №1	21,2
12	С/У 3	7,2
13	Спальня №2	23,2
14	С/У 4	3,0
15	Гардеробная №2	8,5
Итого:		227,1

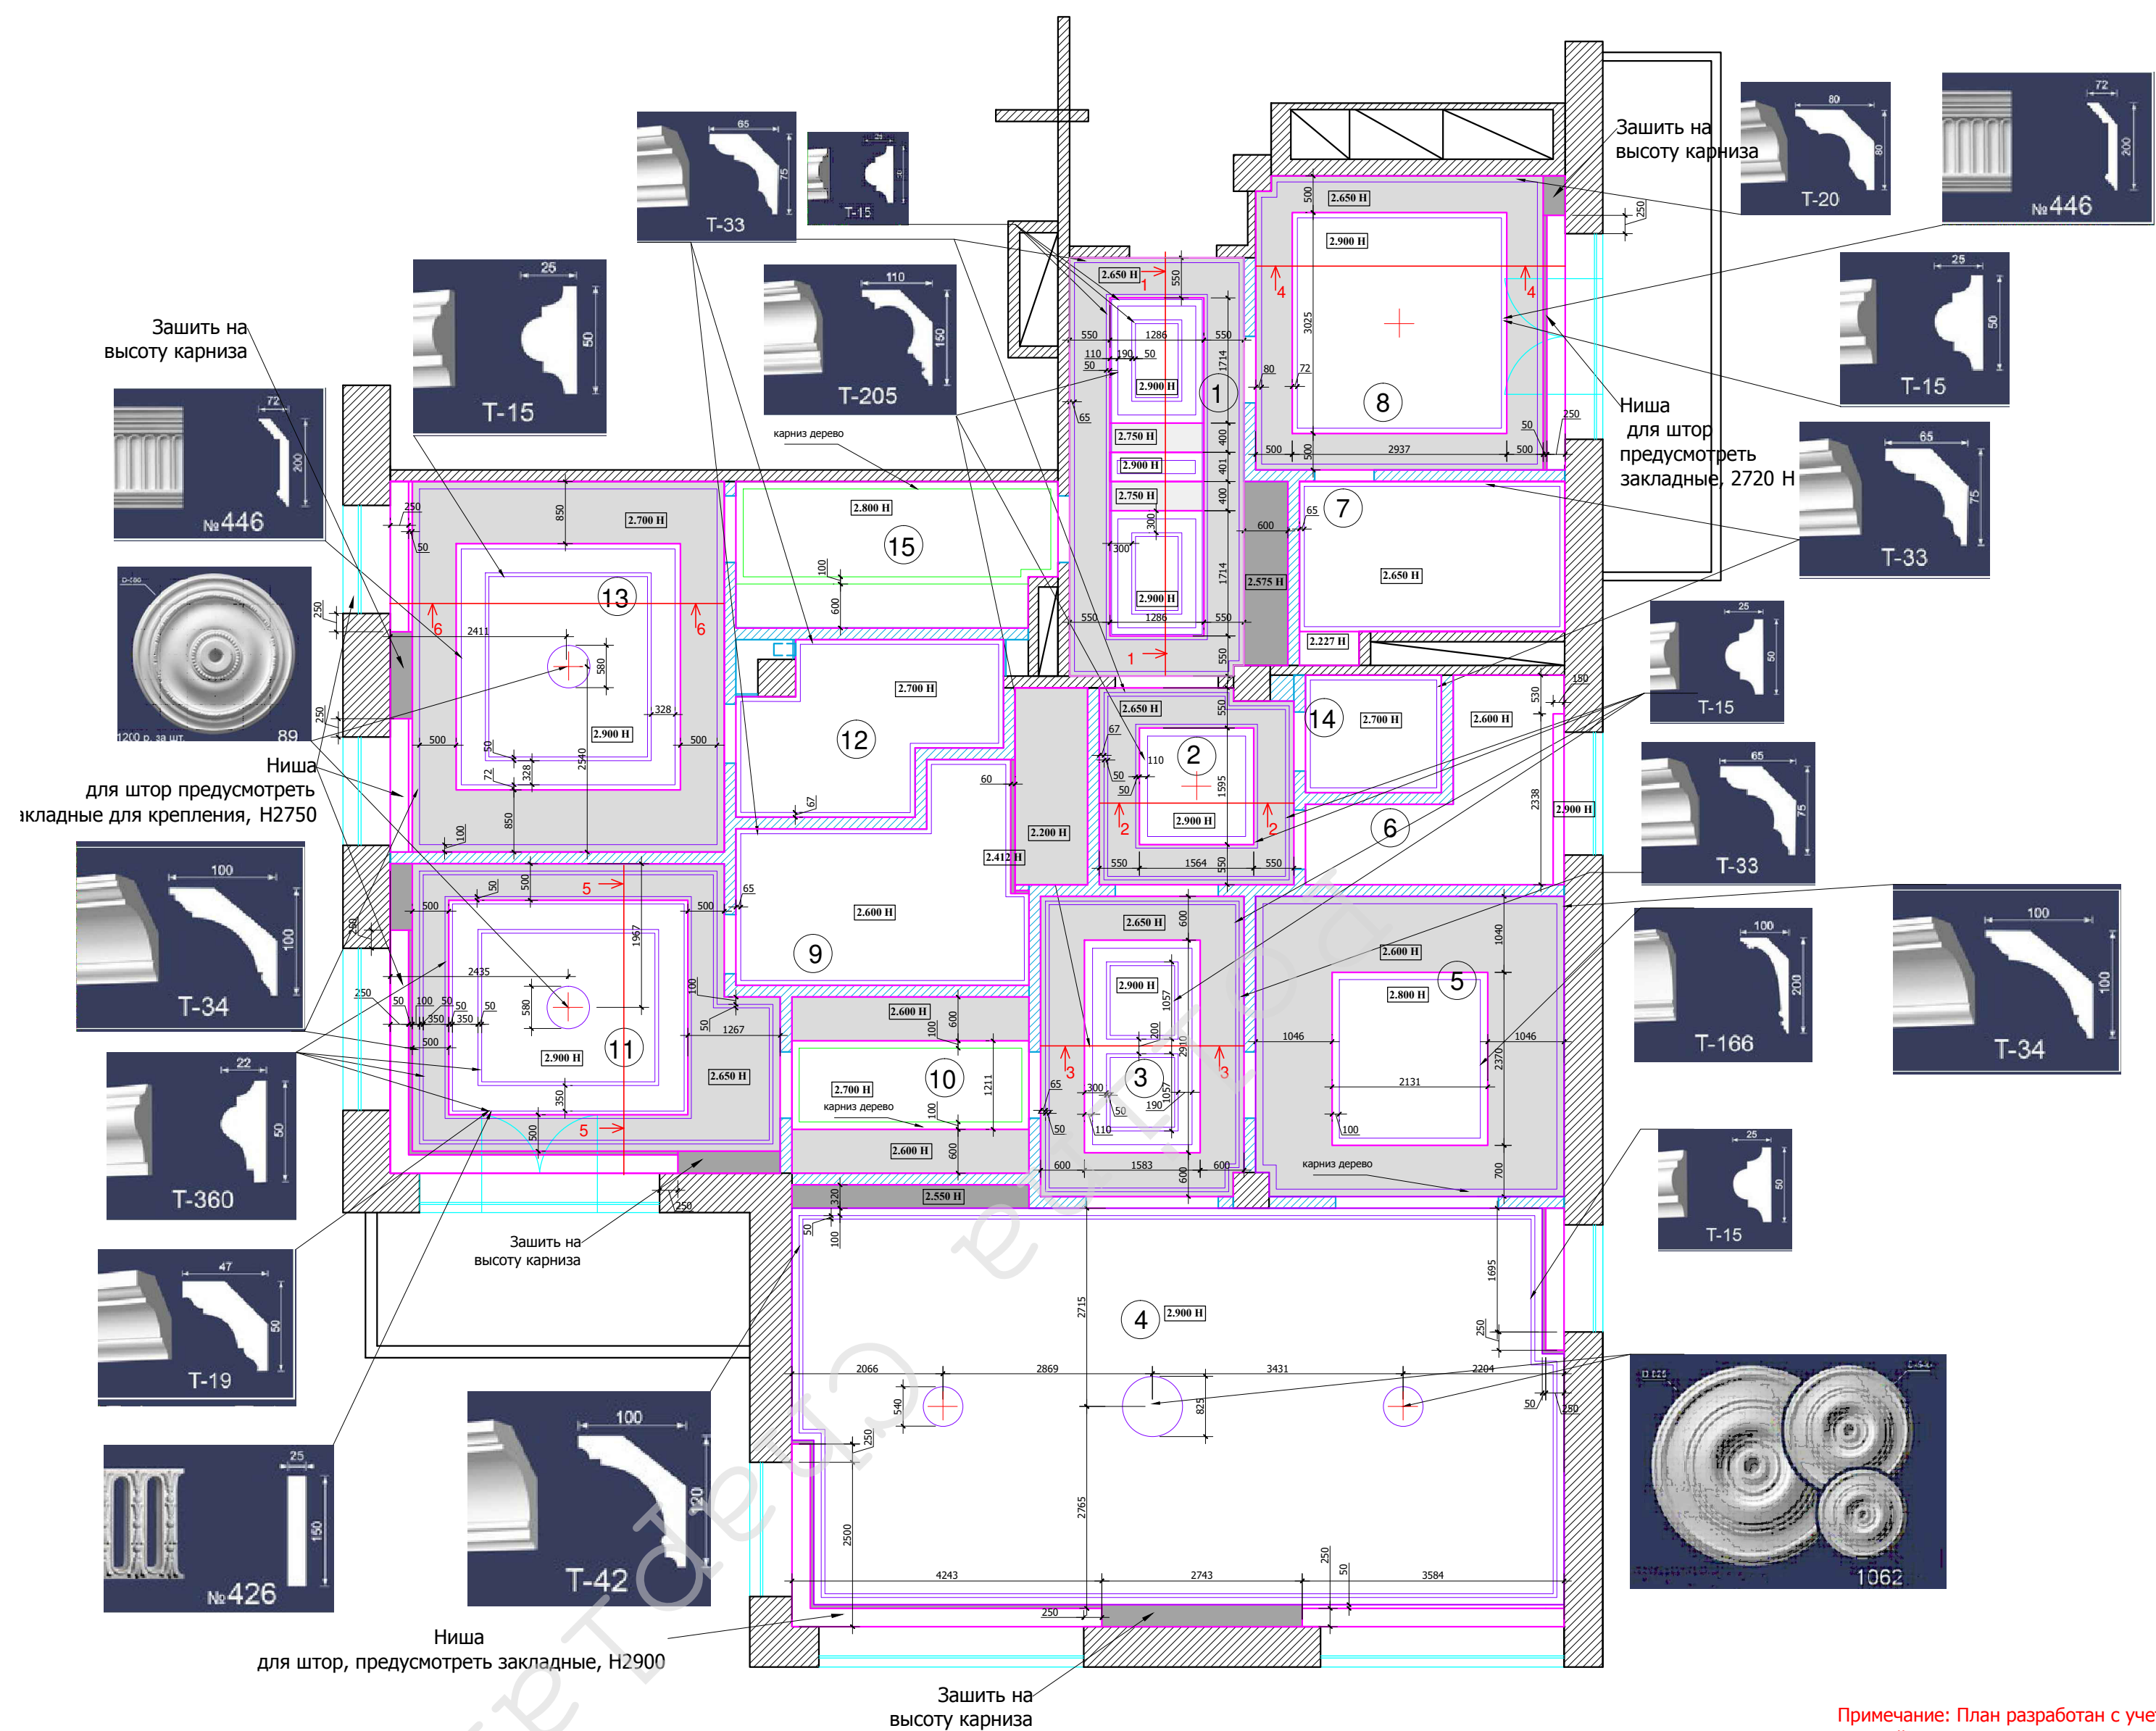


- Примечание :
1. Подшивные потолки из гипсокартона по металлическому каркасу.
 2. В мокрых зонах подшивные потолки выполнить из ГКЛВ.
 3. Высоты указаны от УЧП
 4. В местах установки люстр и прочих изделий ,оборудования , подвесных конструкций , лепнины установить закладные (см. план освещения)
 6. При выполнении подвесных потолков из ГКЛ проследить , чтобы металлопрофиль не попал на посадочные места встраиваемых светильников (данный лист смотреть совместно с листами планов и разверток на каждое помещение).
- УСЛОВНЫЕ ОБОЗНАЧЕНИЯ:
- потолок
 - гипс
 - дерево
 - + - место крепления люстр


Примечание: План разработан с учетом потолочных люков обслуживания 600х300. Данный план и место расположения вент. решеток и люков см. с планом вентиляции и кондиционирования.

						Заказчик: Частное лицо				АИ	
						г. Москва Подсосенский пер.д.3 стр. 3 кв. (15)					
Изм.	Кол. уч	Лист	№ док	Дата	Подп.						
Рук.проекта	Кушнарева О.В					Квартира			Стадия	Лист	Листов
Архитектор	Чапанова П.О								РП		
Дизайнер	Чапанова П.О					План потолков с привязками			ООО "Чарльз Камерон"		
Менеджер	Байдакова Н.Н										


Разрез потолка 1-1.Прихожая.№1

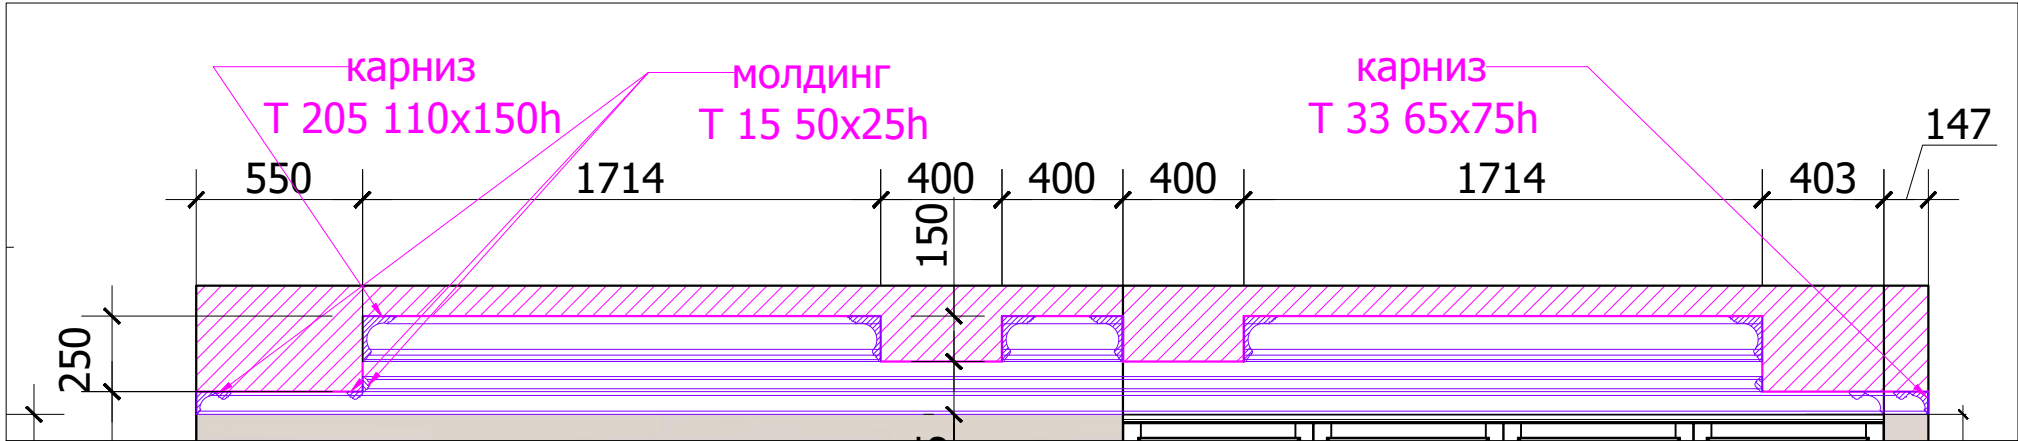


Разрез потолка 2-2.Холл.№2

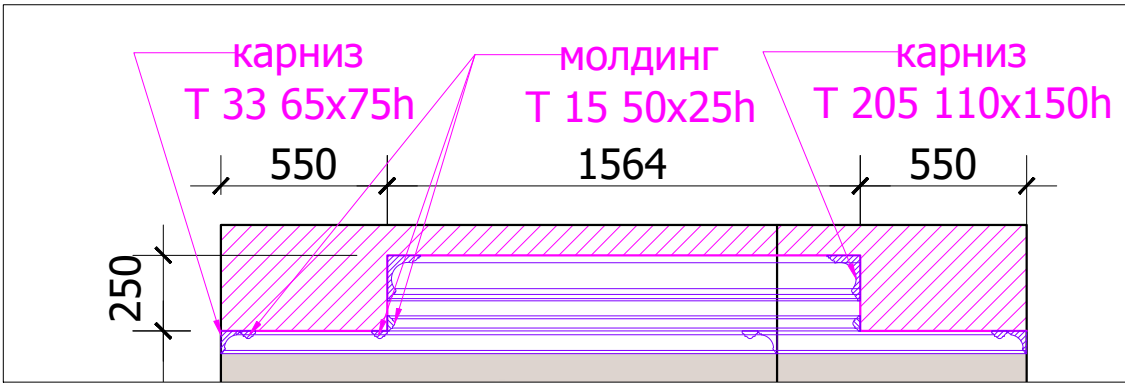


Разрез потолка 4-4.Кабинет.№8

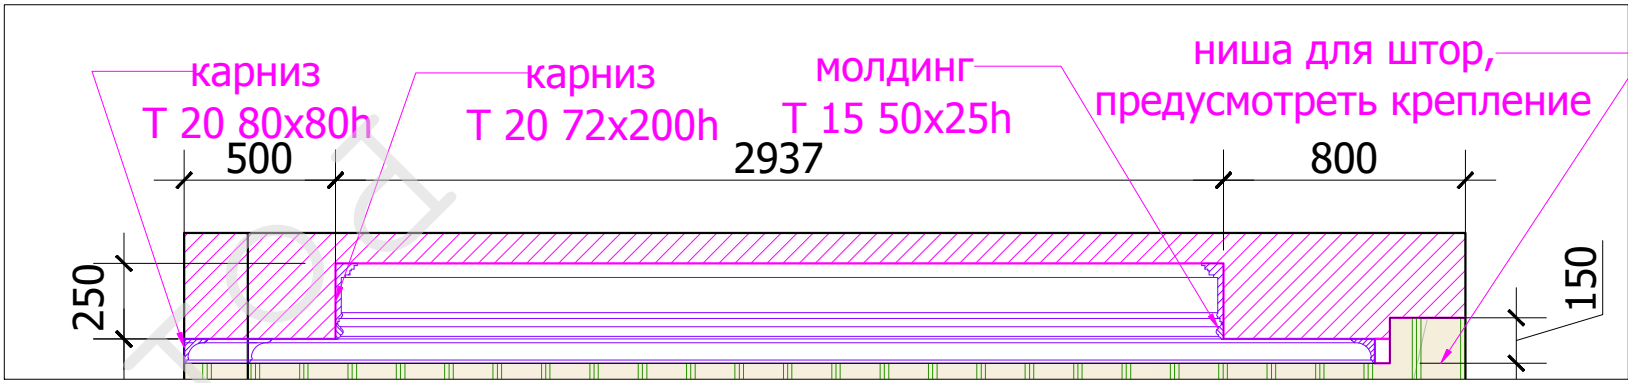


Разрез потолка 3-3.Коридор.№3

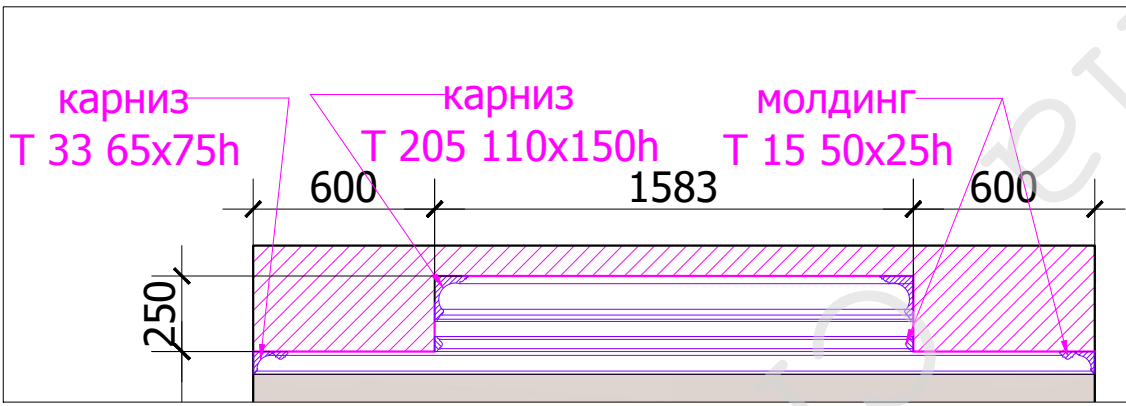

Разрез потолка 5-5.Спальня 1.№11

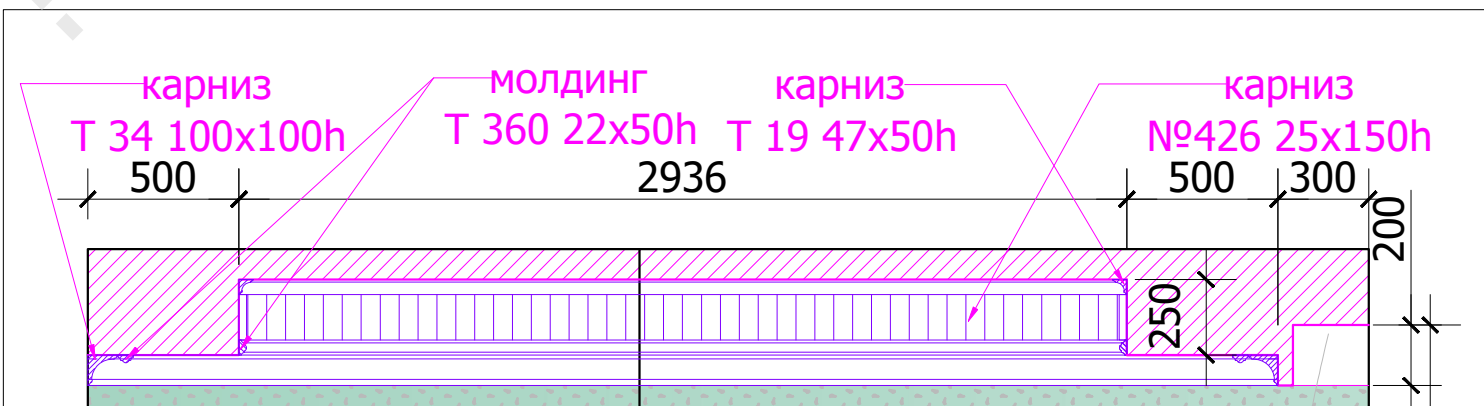

Разрез потолка 6-6.Спальня 2.№13

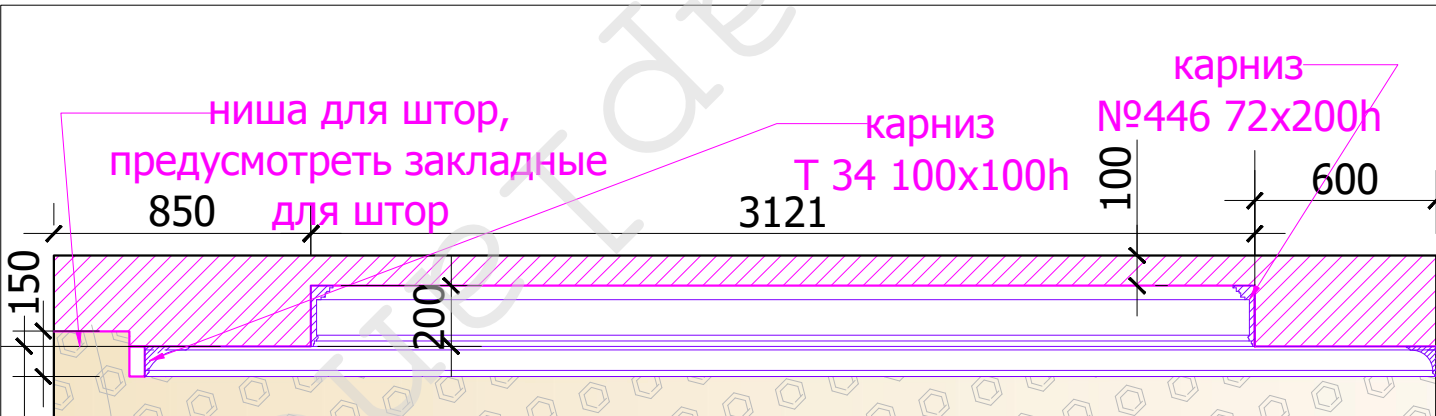

Примечание: данный лист смотреть совместно с листами плана потолков

М 1:25

АИ

Заказчик: Частное лицо

г. Москва Подсосенский пер.д.3 стр. 3 кв. (15)


Изм.	Кол. уч	Лист	№ док	Дата	Подп.
Рук.проекта	Кушнарева О.В				
Архитектор	Чапланова П.О				
Дизайнер	Чапланова П.О				
Менеджер	Байдакова Н.Н				

Квартира

Разрезы потолков

Стадия	Лист	Листов
РП		
ООО "Чарльз Камерон"		

Согласовано:		Взам. инв. №	Подпись и дата	Инв. №подл.

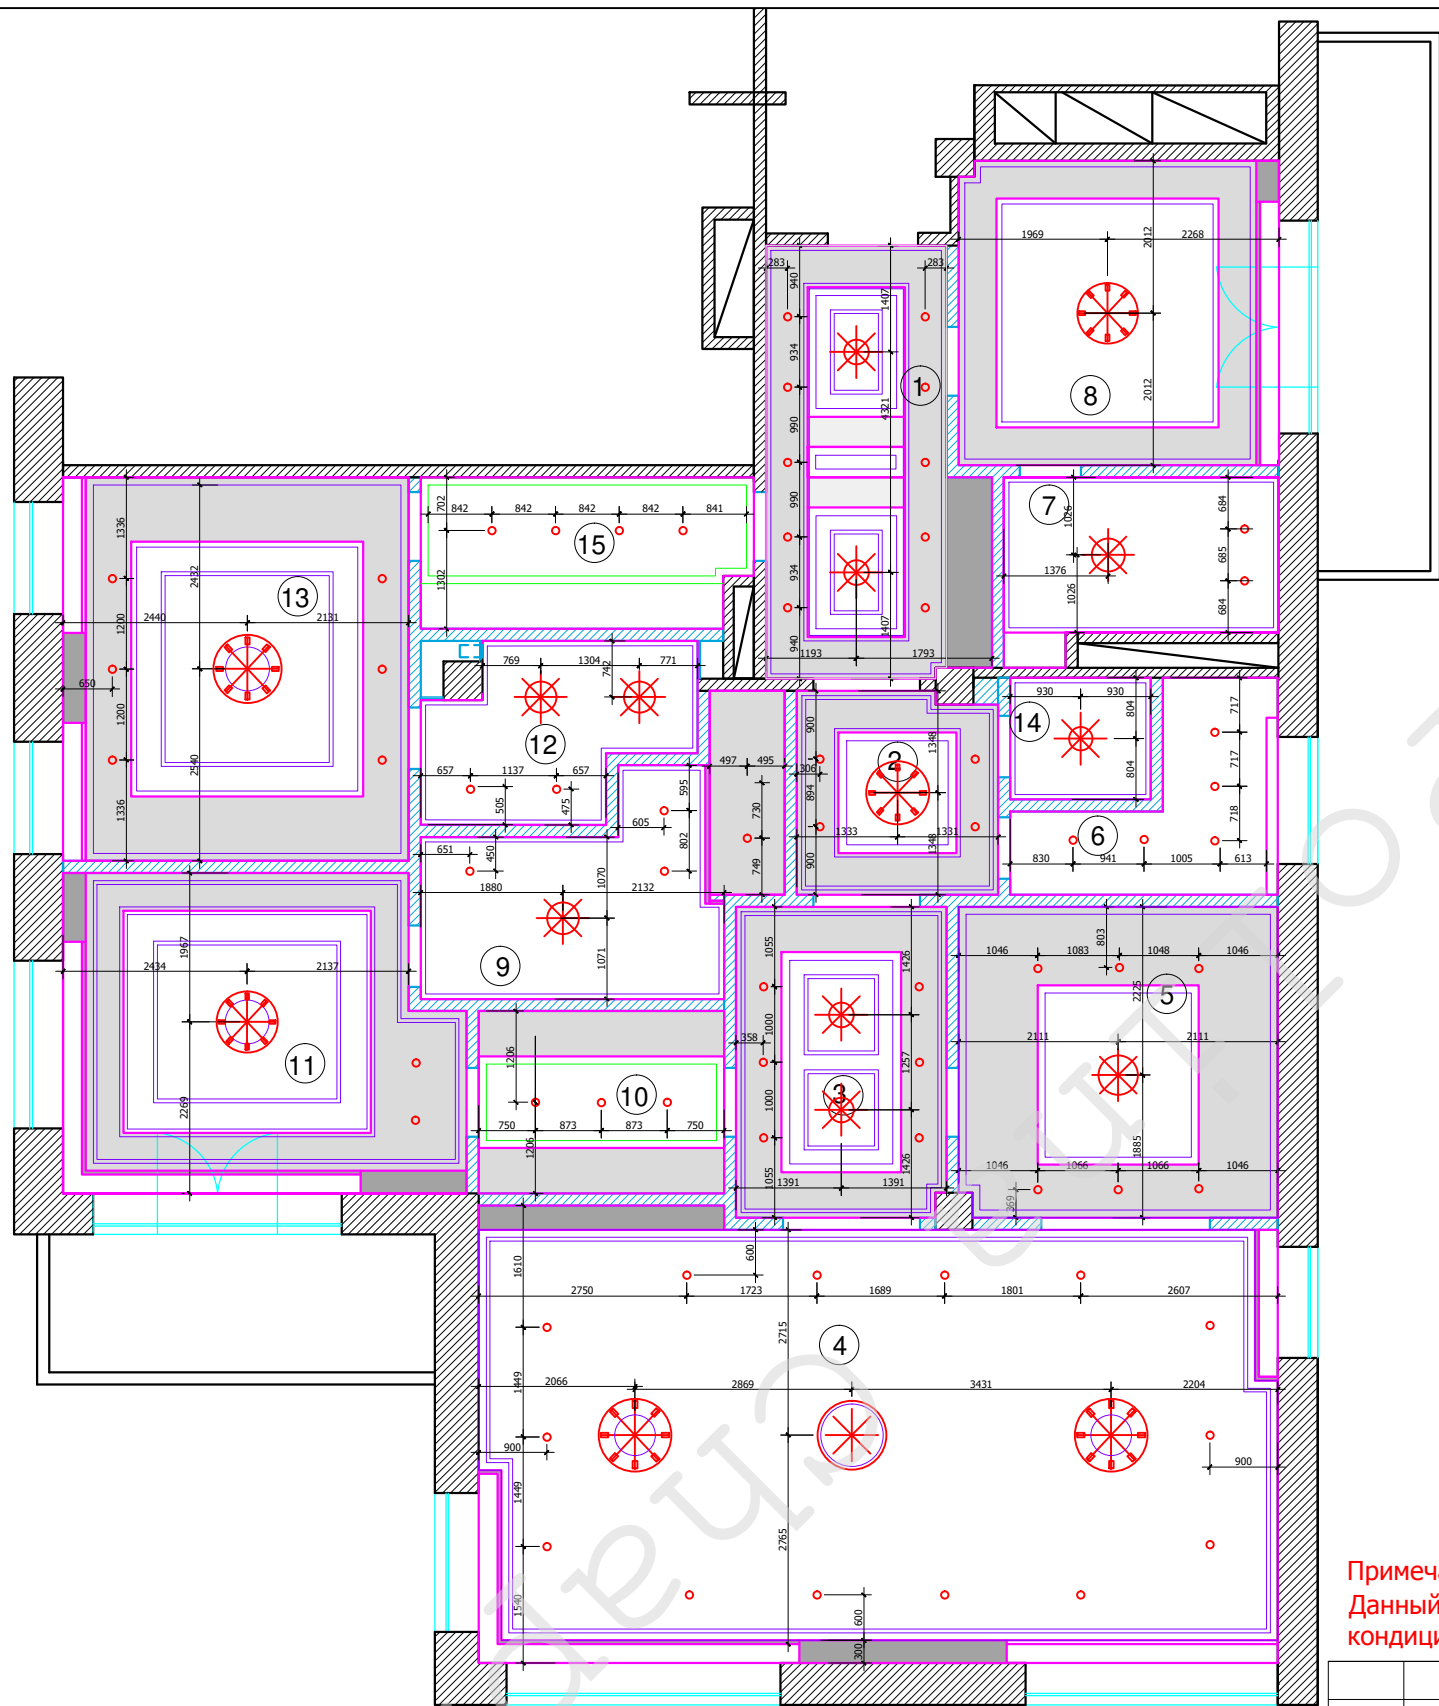

Экспликация помещений

№	Помещение	м²
1	Прихожая	15,2
2	Холл	7,0
3	Коридор	11,4
4	Гостиная-столовая	61,6
5	Кухня	17,3
6	Постирочная	6,6
7	С/У 1	7,8
8	Кабинет	17,0
9	С/У 2	12,3
10	Гардеробная №1	7,8
11	Спальня №1	21,2
12	С/У 3	7,2
13	Спальня №2	23,2
14	С/У 4	3,0
15	Гардеробная №2	8,5


Итого: 227,1

- люстра
- светильник потолочный/подвесной
- точечный светильник
- подсветка картины
- вывод электрический
- бра
- лампа настольная/ торшер

Примечание: План разработан с учетом потолочных люков обслуживания 600x300.
Данный план и место расположения вент. решеток и люков см. с планом вентиляции и кондиционирования.

М 1:100

						Заказчик: Частное лицо				АИ	
						г. Москва Подсосенский пер.д.3 стр. 3 кв. (15)					
Изм.	Кол. уч	Лист	№ док	Дата	Подп.						
						Квартира			Стадия	Лист	Листов
Рук.проекта		Кушнарева О.В							РП		
Архитектор		Чапланова П.О				План потолков с расстановкой осветительного оборудования			ООО "Чарльз Камерон"		
Дизайнер		Чапланова П.О									
Менеджер		Байдакова Н.Н									

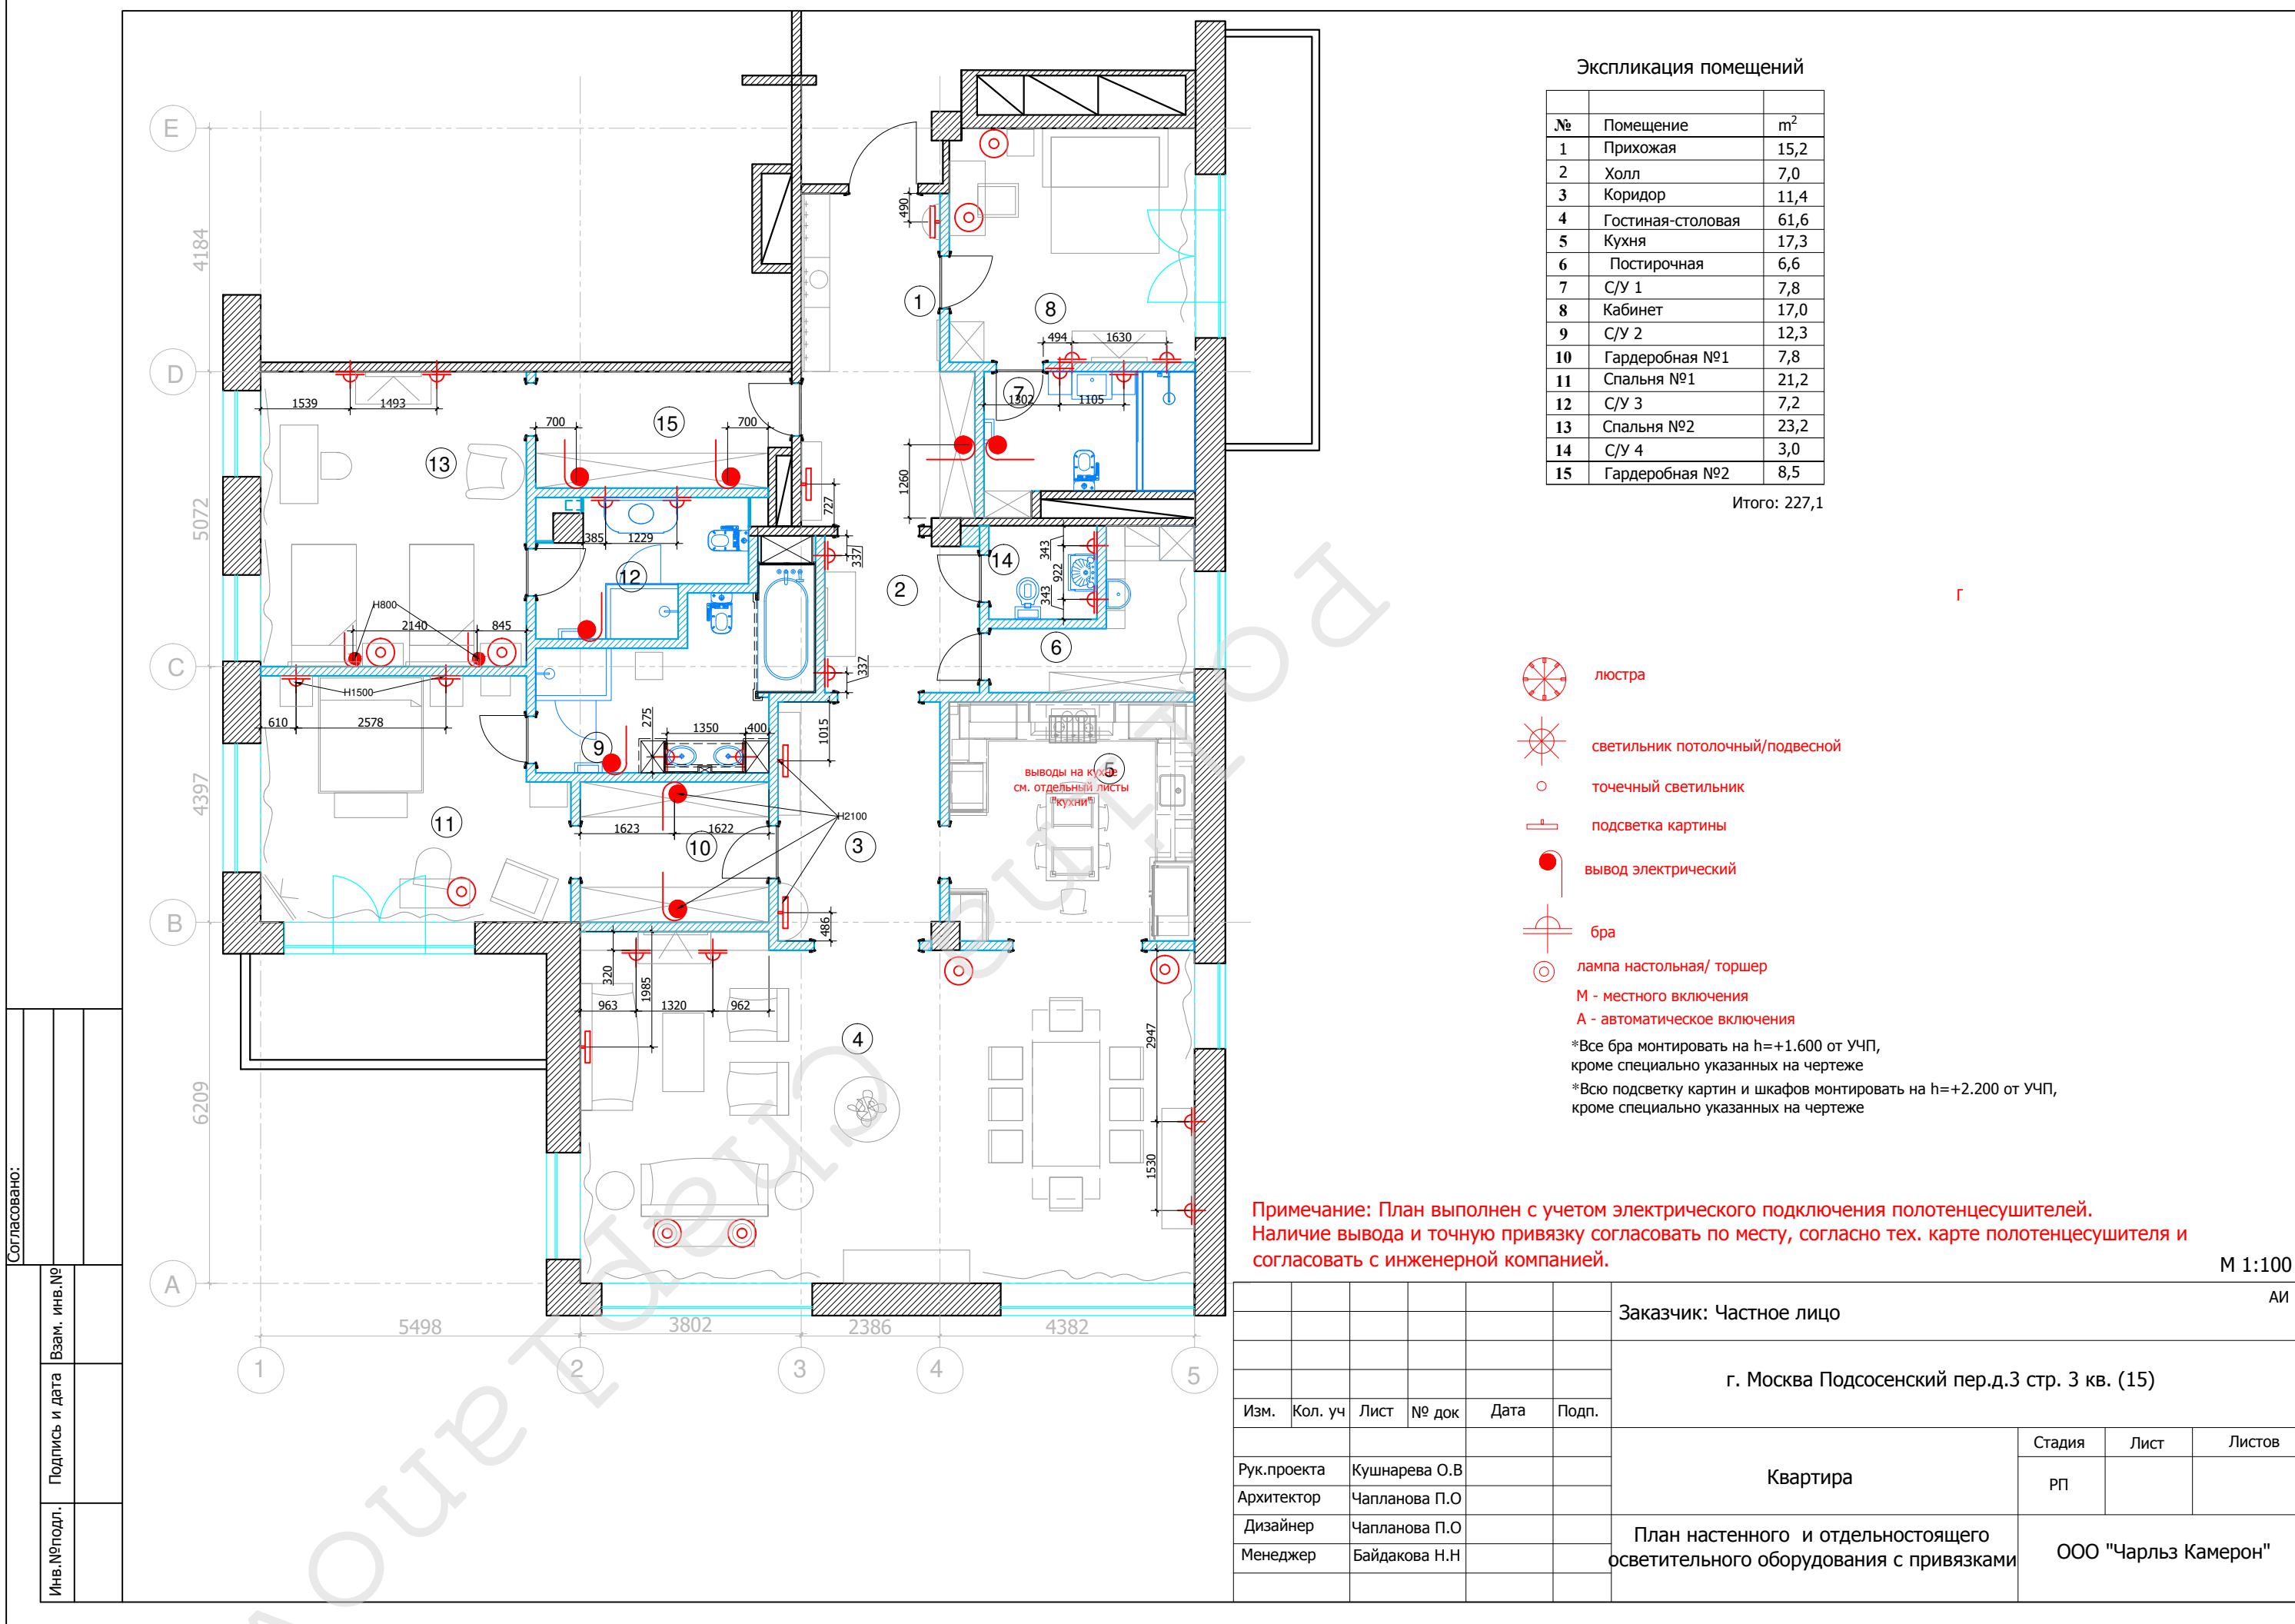

Экспликация помещений

№	Помещение	м²
1	Прихожая	15,2
2	Холл	7,0
3	Коридор	11,4
4	Гостиная-столовая	61,6
5	Кухня	17,3
6	Постирочная	6,6
7	С/У 1	7,8
8	Кабинет	17,0
9	С/У 2	12,3
10	Гардеробная №1	7,8
11	Спальня №1	21,2
12	С/У 3	7,2
13	Спальня №2	23,2
14	С/У 4	3,0
15	Гардеробная №2	8,5

Итого: 227,1

- люстра
- светильник потолочный/подвесной
- точечный светильник
- подсветка картины
- вывод электрический
- бра
- лампа настольная/ торшер
- М - местного включения
- А - автоматическое включения

*Все бра монтировать на h=+1.600 от УЧП, кроме специально указанных на чертеже
*Всю подсветку картин и шкафов монтировать на h=+2.200 от УЧП, кроме специально указанных на чертеже

Примечание: План выполнен с учетом электрического подключения полотенцесушителей. Наличие вывода и точную привязку согласовать по месту, согласно тех. карте полотенцесушителя и согласовать с инженерной компанией.

М 1:100

АИ

Заказчик: Частное лицо

г. Москва Подсосенский пер.д.3 стр. 3 кв. (15)

Изм. Кол. уч Лист № док Дата Подп.

Квартира

Стадия Лист Листов

РП

План настенного и отдельностоящего осветительного оборудования с привязками

ООО "Чарльз Камерон"


Согласовано:

Взам. инв. №

Подпись и дата

Инв. №подл.

Согласовано:		Взам. инв. №	
		Подпись и дата	
Инв. №подл.			

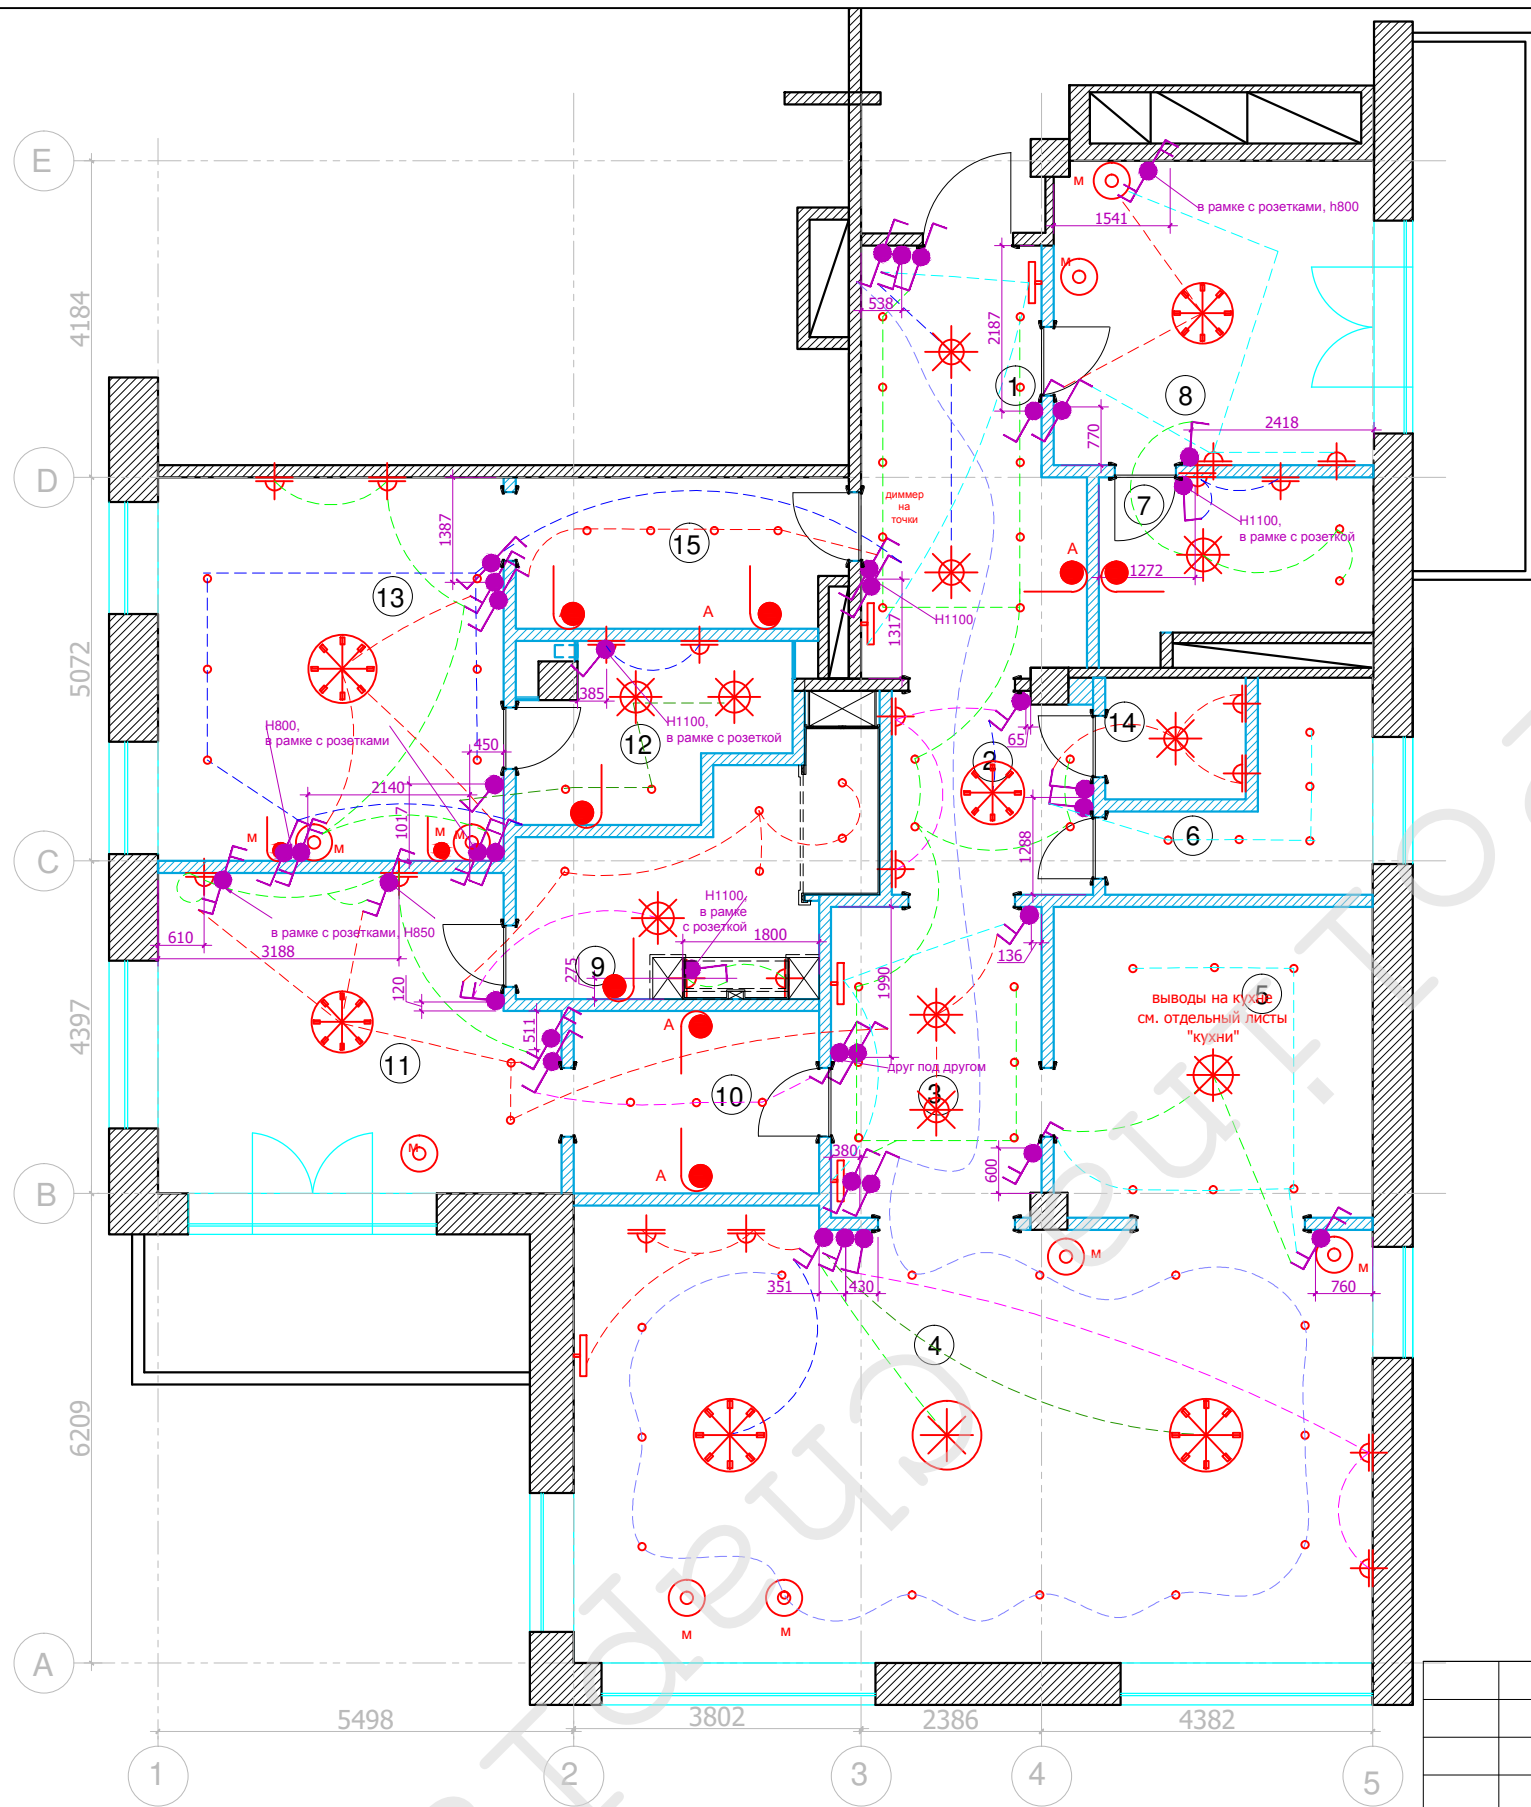

Экспликация помещений

№	Помещение	м²
1	Прихожая	15,2
2	Холл	7,0
3	Коридор	11,4
4	Гостиная-столовая	61,6
5	Кухня	17,3
6	Постирочная	6,6
7	С/У 1	7,8
8	Кабинет	17,0
9	С/У 2	12,3
10	Гардеробная №1	7,8
11	Спальня №1	21,2
12	С/У 3	7,2
13	Спальня №2	23,2
14	С/У 4	3,0
15	Гардеробная №2	8,5

Итого: 227,1

- люстра
- светильник потолочный/подвесной
- точечный светильник
- подсветка картины
- вывод электрический
- бра
- лампа настольная/ торшер
- М - местного включения
- А - автоматическое включения


Условные обозначения
Выключатель 1 -х клавишный .
Выключатель 2-х клавишный .
Выключатель с несколько мест (перекрестный) 1-х клавишный .
Выключатель с несколько мест (перекрестный) 2-х клавишный .

*Все выключатели монтировать на h=+0.900 от УЧП, кроме специально указанных

М 1:100

АИ

						Заказчик: Частное лицо				АИ	
						г. Москва Подсосенский пер.д.3 стр. 3 кв. (15)					
Изм.	Кол. уч	Лист	№ док	Дата	Подп.						
						Квартира			Стадия	Лист	Листов
Рук.проекта	Кушнарева О.В				РП						
Архитектор	Чапланова П.О					План расстановки выключателей, совмещенный с группами освещения			ООО "Чарльз Камерон"		
Дизайнер	Чапланова П.О										
Менеджер	Байдакова Н.Н										

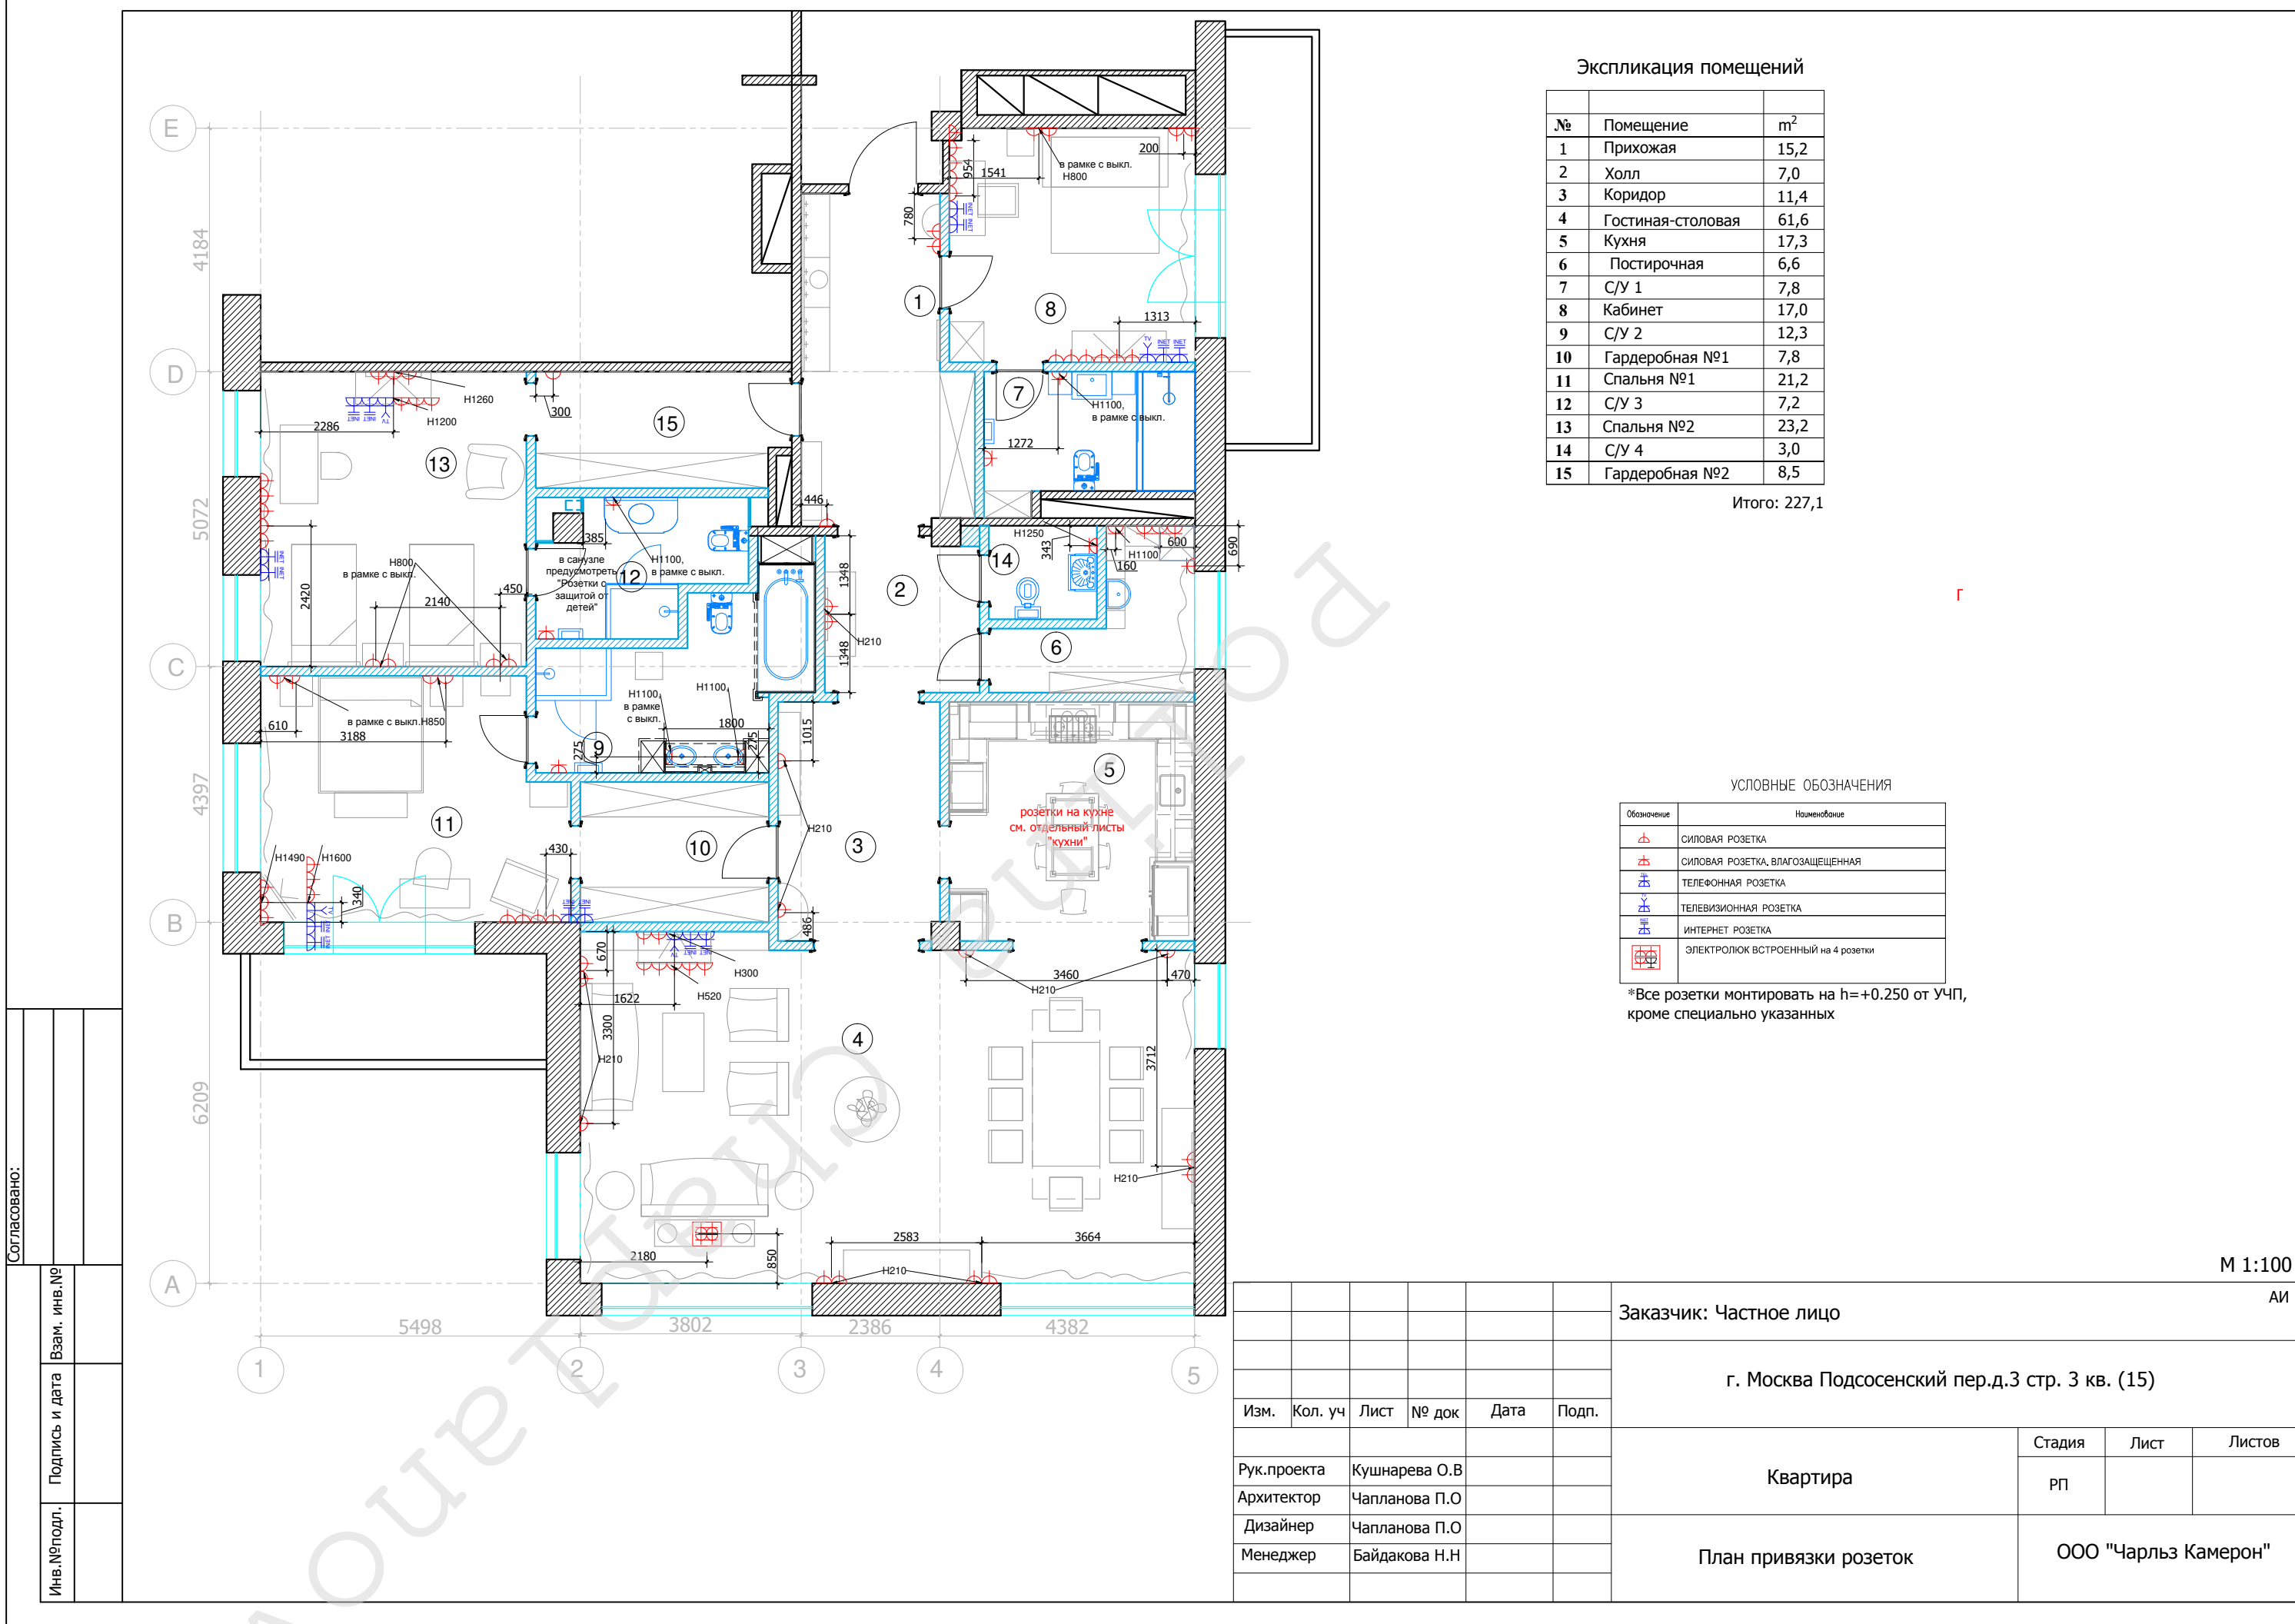

Экспликация помещений

№	Помещение	м²
1	Прихожая	15,2
2	Холл	7,0
3	Коридор	11,4
4	Гостиная-столовая	61,6
5	Кухня	17,3
6	Постирочная	6,6
7	С/У 1	7,8
8	Кабинет	17,0
9	С/У 2	12,3
10	Гардеробная №1	7,8
11	Спальня №1	21,2
12	С/У 3	7,2
13	Спальня №2	23,2
14	С/У 4	3,0
15	Гардеробная №2	8,5

Итого: 227,1

УСЛОВНЫЕ ОБОЗНАЧЕНИЯ

Обозначение	Наименование
	СИЛОВАЯ РОЗЕТКА
	СИЛОВАЯ РОЗЕТКА, ВЛАГОЗАЩЕЩЕННАЯ
	ТЕЛЕФОННАЯ РОЗЕТКА
	ТЕЛЕВИЗИОННАЯ РОЗЕТКА
	ИНТЕРНЕТ РОЗЕТКА
	ЭЛЕКТРОУКЛ ВСТРОЕННЫЙ на 4 розетки

*Все розетки монтировать на h=+0.250 от УЧП, кроме специально указанных

М 1:100

АИ

Заказчик: Частное лицо

г. Москва Подсосенский пер.д.3 стр. 3 кв. (15)

Квартира

План привязки розеток

Стадия	Лист	Листов
РП		

ООО "Чарльз Камерон"

Согласовано:


Изм. Кол. уч Лист № док Дата Подп.

Подпись и дата

Взам. инв. №

Инв. №подл.

Согласовано:		Взам. инв. №	
		Подпись и дата	
Инв. №подл.			

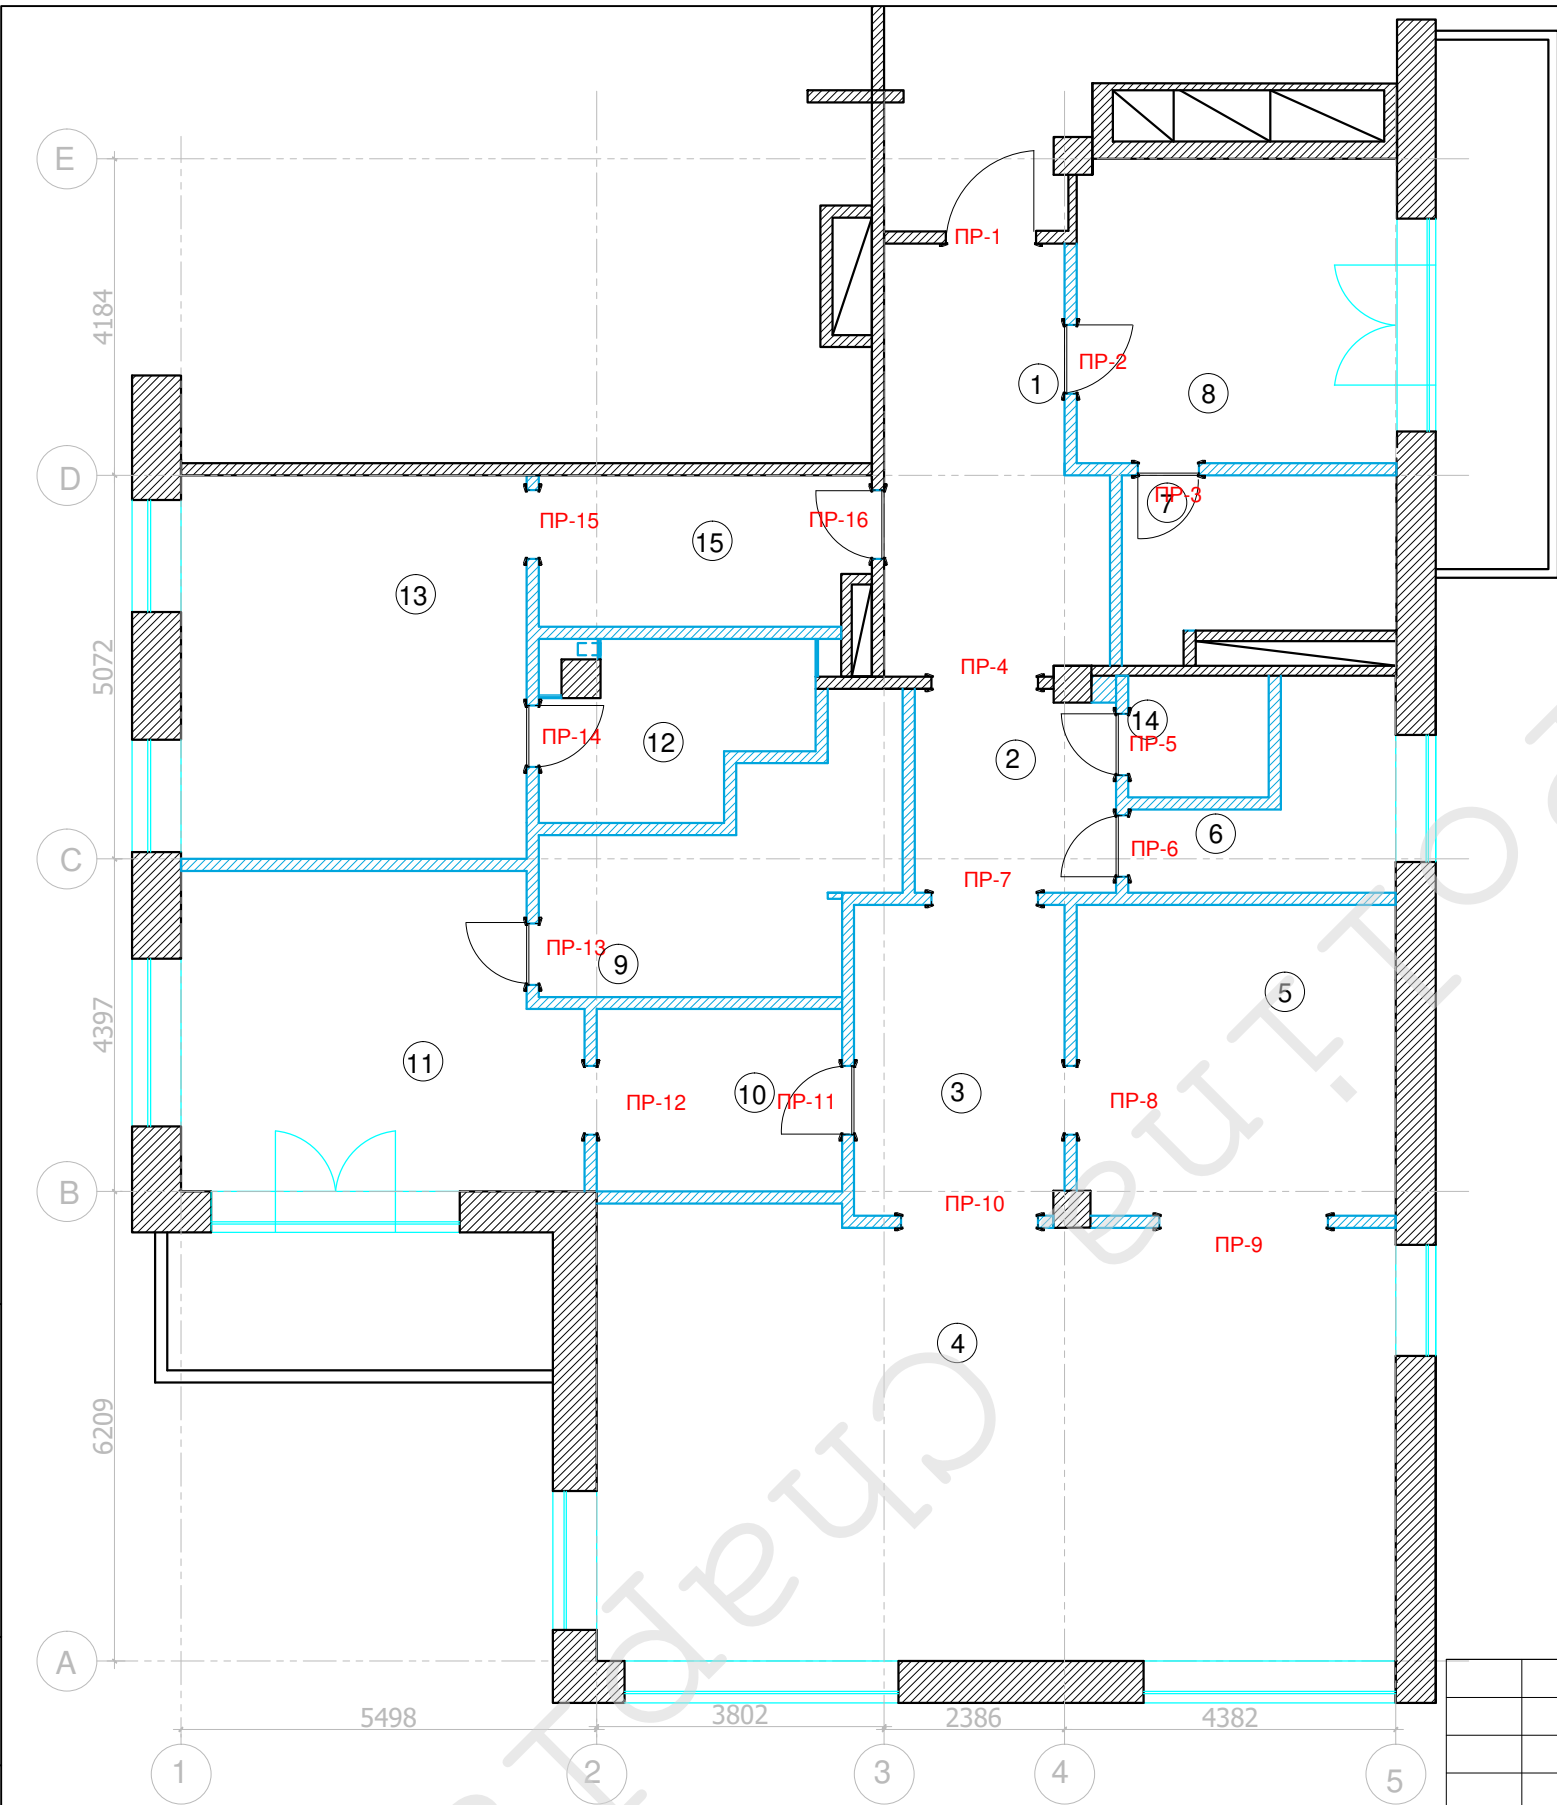


Экспликация помещений

№	Помещение	м²
1	Прихожая	15,2
2	Холл	7,0
3	Коридор	11,4
4	Гостиная-столовая	61,6
5	Кухня	17,3
6	Постирочная	6,6
7	С/У 1	7,8
8	Кабинет	17,0
9	С/У 2	12,3
10	Гардеробная №1	7,8
11	Спальня №1	21,2
12	С/У 3	7,2
13	Спальня №2	23,2
14	С/У 4	3,0
15	Гардеробная №2	8,5


Итого: 227,1

Спецификация заполнения проемов					
№	Марка проема	Портал /Дверь	Ширина проема (мм)	Высота проема от учП (мм)	Толщина стены (мм)
1	ПР-1	Д	1193	2027	-
2	ПР-2	Д	910	2200	160
3	ПР-3	Д	810	2200	160
4	ПР-4	ПЛ	1410	2300	160
5	ПР-5	Д	810	2200	160
6	ПР-6	Д	810	2200	160
7	ПР-7	ПЛ	1410	2300	160
8	ПР-8	ПЛ	910	2200	160
9	ПР-9	ПЛ	2229	2300	160
10	ПР-10	ПЛ	1810	2300	160
11	ПР-11	Д	910	2200	160
12	ПР-12	ПЛ	910	2200	160
13	ПР-13	Д	810	2200	160
14	ПР-14	Д	810	2200	160
15	ПР-15	ПЛ	910	2200	160
16	ПР-16	Д	910	2200	160

Вид портала

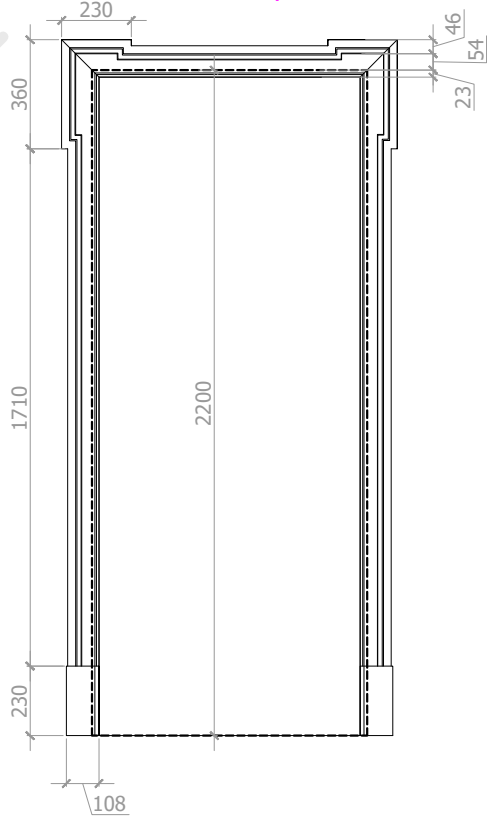

Вид Двери

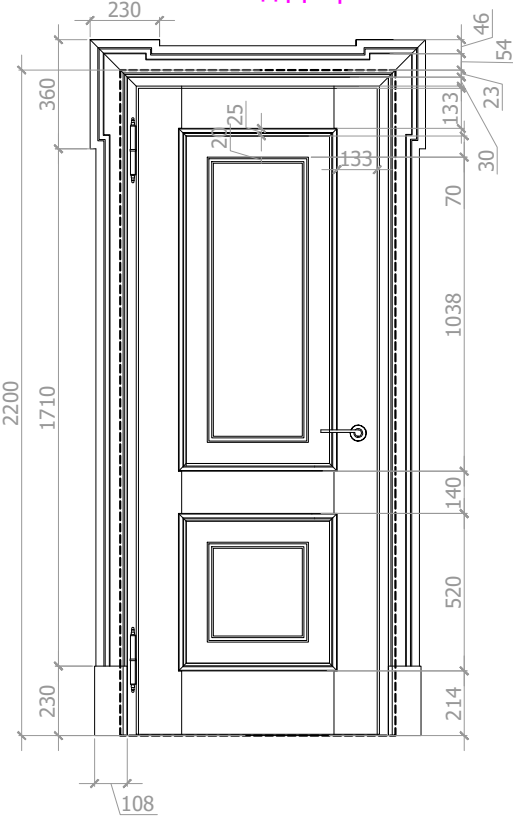

Ширину и высоту дверей и порталов см. спецификацию заполнения проемов.
Перед производством произвести замеры по месту.

М 1:100

АИ

Заказчик: Частное лицо								
						г. Москва Подсосенский пер.д.3 стр. 3 кв. (15)		
Изм.	Кол. уч	Лист	№ док	Дата	Подп.	Квартира	Стадия	Лист
Рук.проекта	Кушнарева О.В						РП	Листов
Архитектор	Чапланова П.О							
Дизайнер	Чапланова П.О							
Менеджер	Байдакова Н.Н					План заполнения дверных проемов	ООО "Чарльз Камерон"	



Согласовано:		
Инов.№подл.	Подпись и дата	Взам. инв.№



М 1:50
АИ

						Заказчик: Частное лицо				АИ		
						г. Москва Подсосенский пер.д.3 стр. 3 кв. (15)						
Изм.	Кол. уч	Лист	№ док	Дата	Подп.	Квартира				Стадия	Лист	Листов
Рук.проекта		Кушнарева О.В								РП		
Архитектор		Чапланова П.О				План. Развертки прихожей № 1				ООО "Чарльз Камерон"		
Дизайнер		Чапланова П.О										
Менеджер		Байдакова Н.Н										

Согласовано:		
Инь.№подл.	Подпись и дата	Взам. инв.№

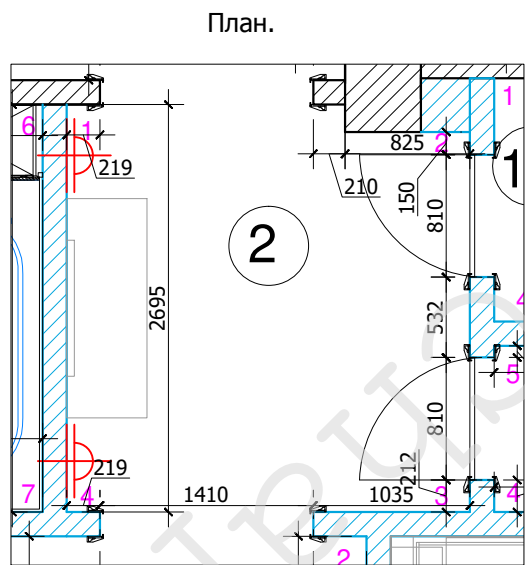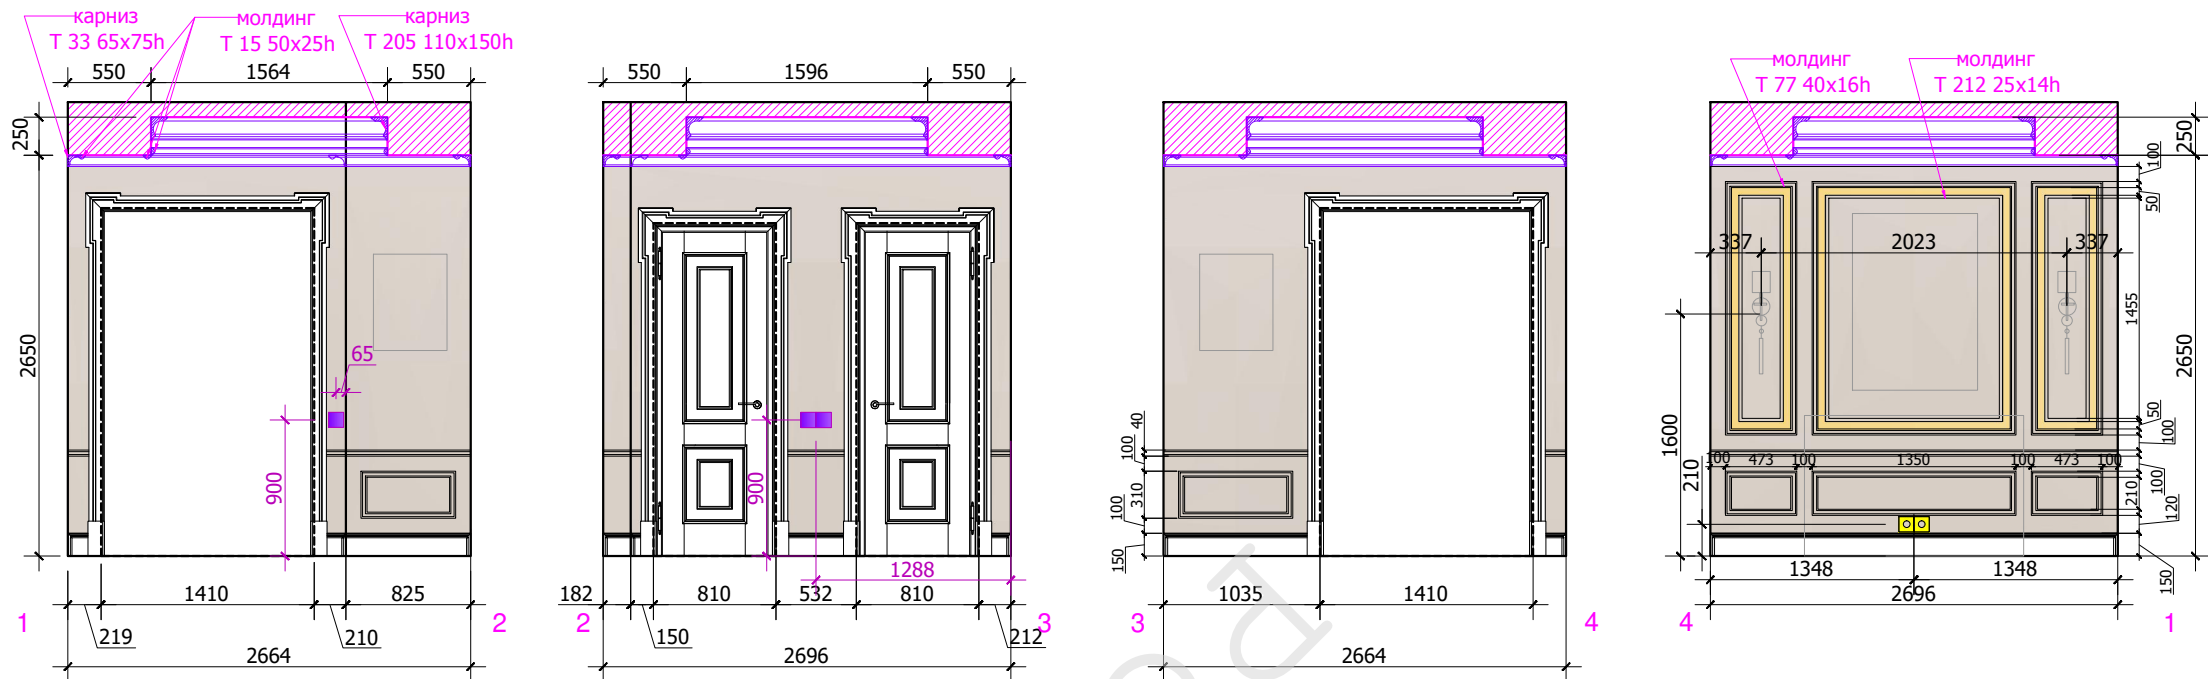

Условные обозначения:




покраска. Тип 1



покраска. Тип 2





Молдинг на стены

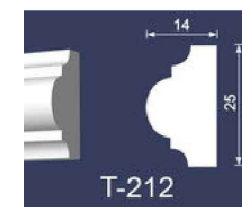


М 1:50

						Заказчик: Частное лицо			АИ
						г. Москва Подсосенский пер.д.3 стр. 3 кв. (15)			
Изм.	Кол. уч	Лист	№ док	Дата	Подп.	Квартира	Стадия	Лист	Листов
Рук.проекта	Кушнарева О.В						РП		
Архитектор	Чапланова П.О								
Дизайнер	Чапланова П.О								
Менеджер	Байдакова Н.Н					План. Развертки холла № 2	ООО "Чарльз Камерон"		

Согласовано:		Взам. инв. №	Подпись и дата	Инв. №подл.

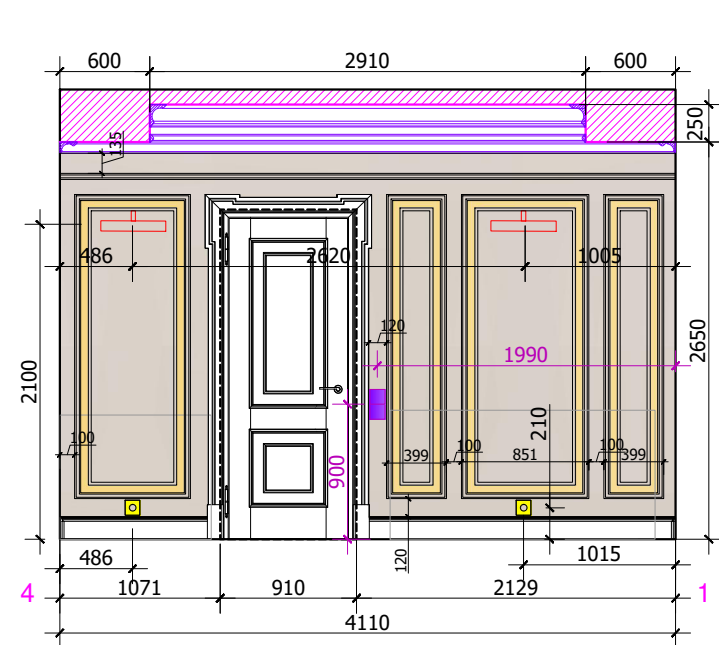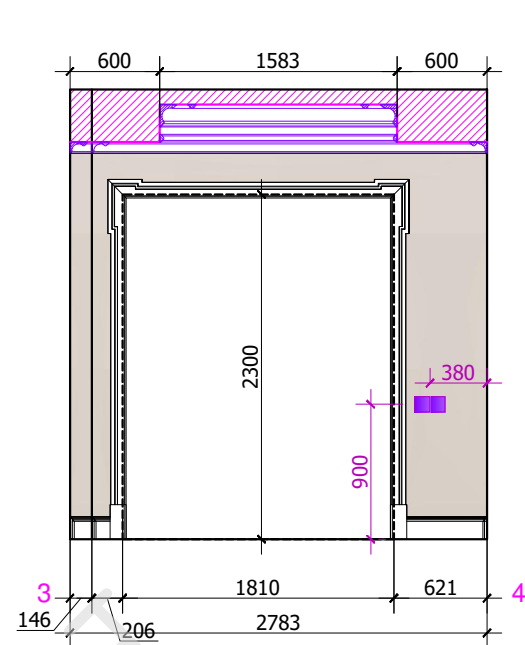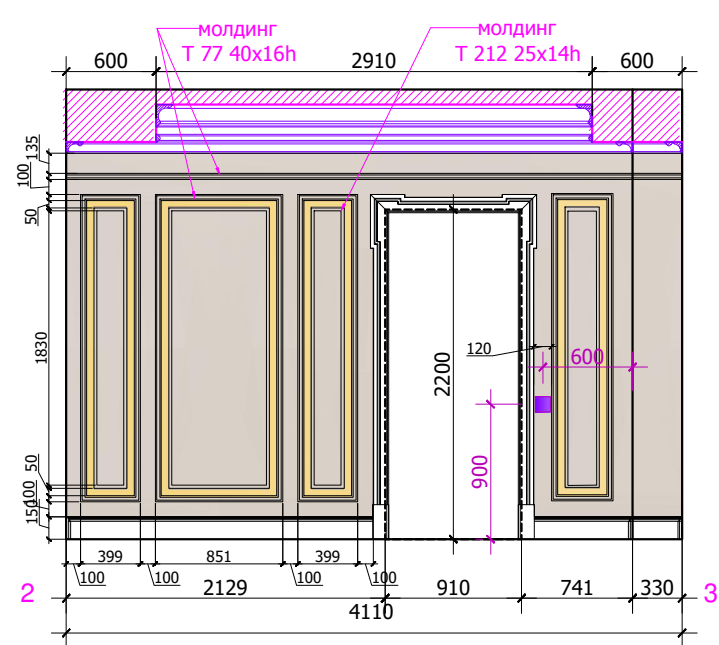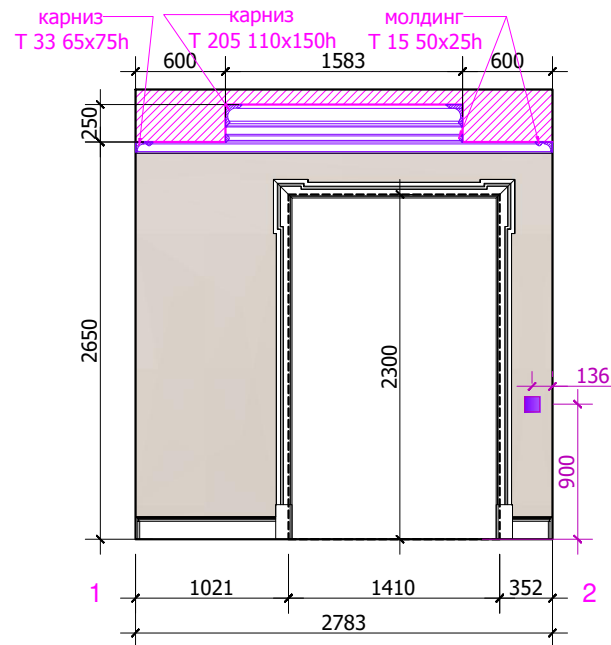

План.

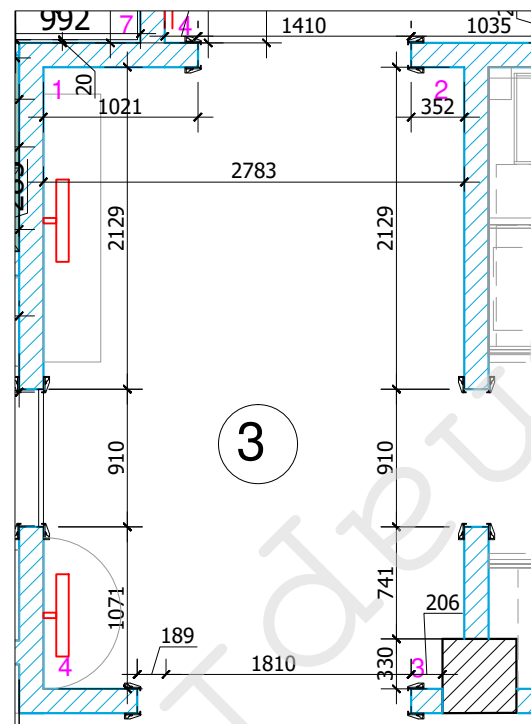

Условные обозначения:





покраска. Тип 1



покраска. Тип 2

Молдинг на стены

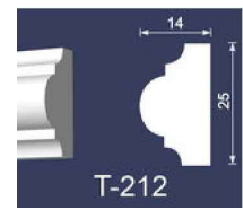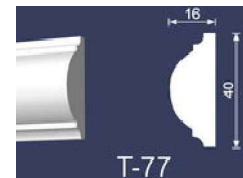

М 1:50

АИ

Заказчик: Частное лицо

г. Москва Подсосенский пер.д.3 стр. 3 кв. (15)



Изм.	Кол. уч	Лист	№ док	Дата	Подп.
Рук.проекта	Кушнарева О.В				
Архитектор	Чапланова П.О				
Дизайнер	Чапланова П.О				
Менеджер	Байдакова Н.Н				

Квартира


План.
Развертки коридора № 3

Стадия	Лист	Листов
РП		

ООО "Чарльз Камерон"

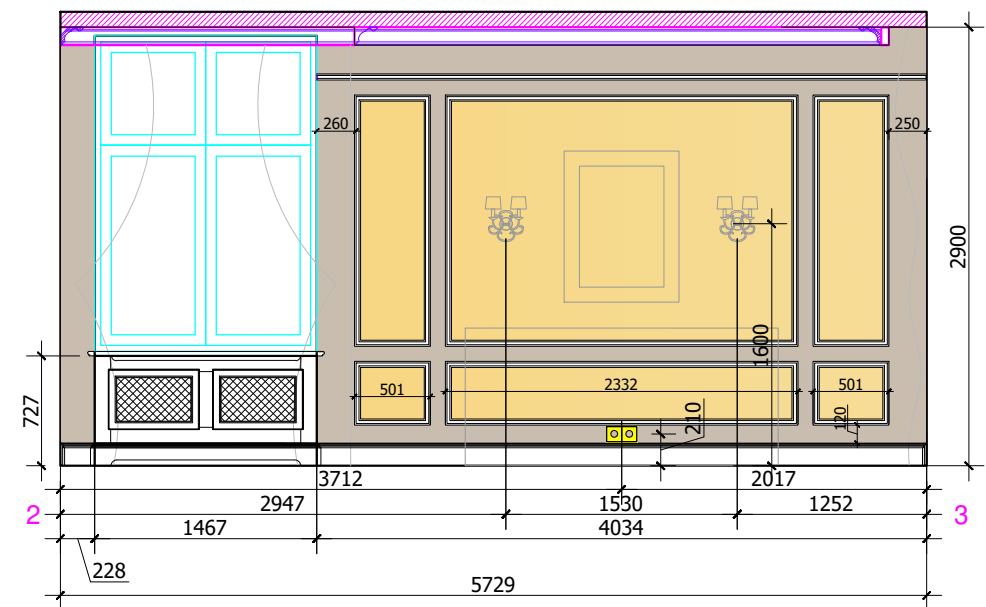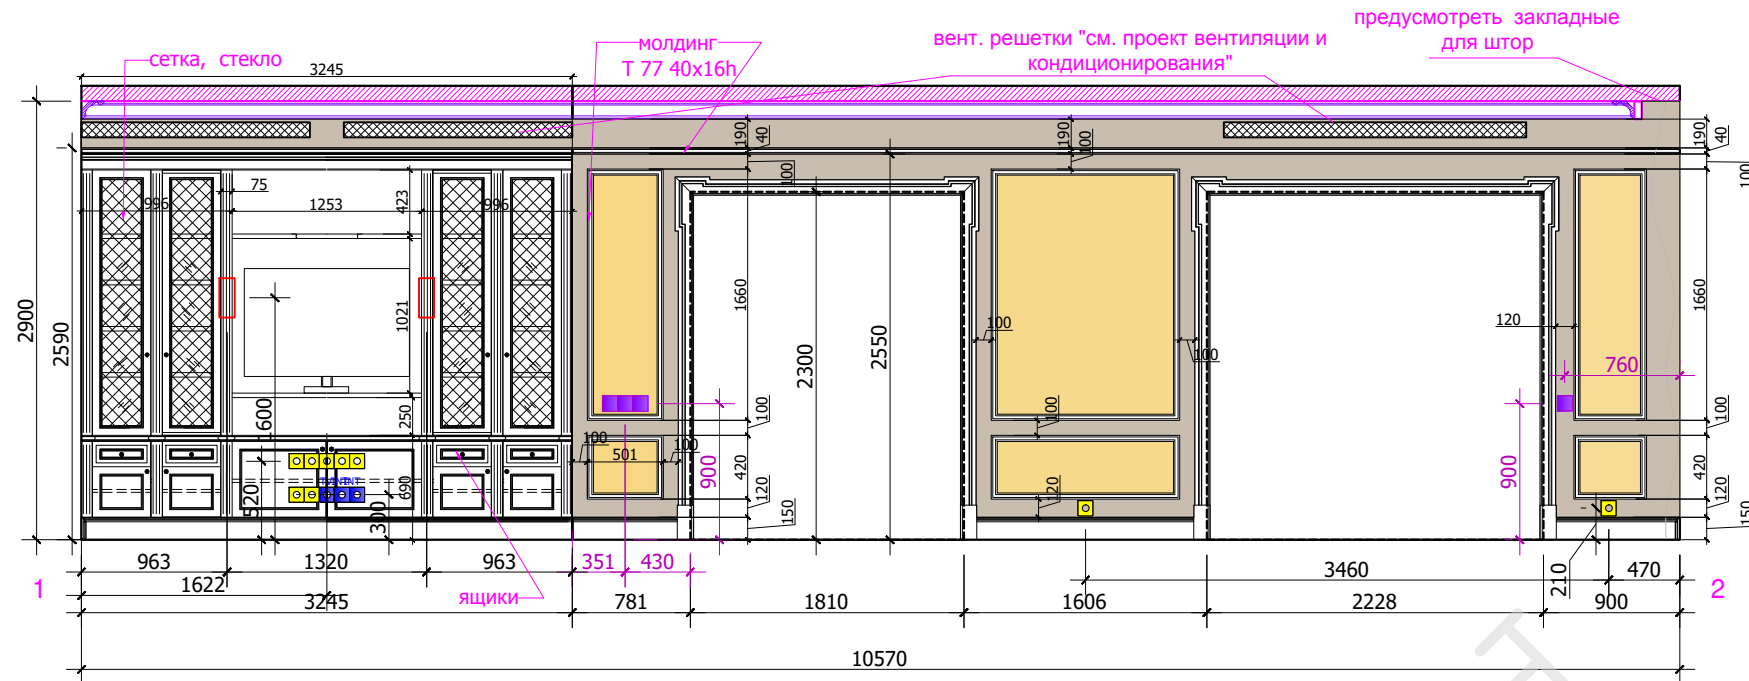

План. М 1:75

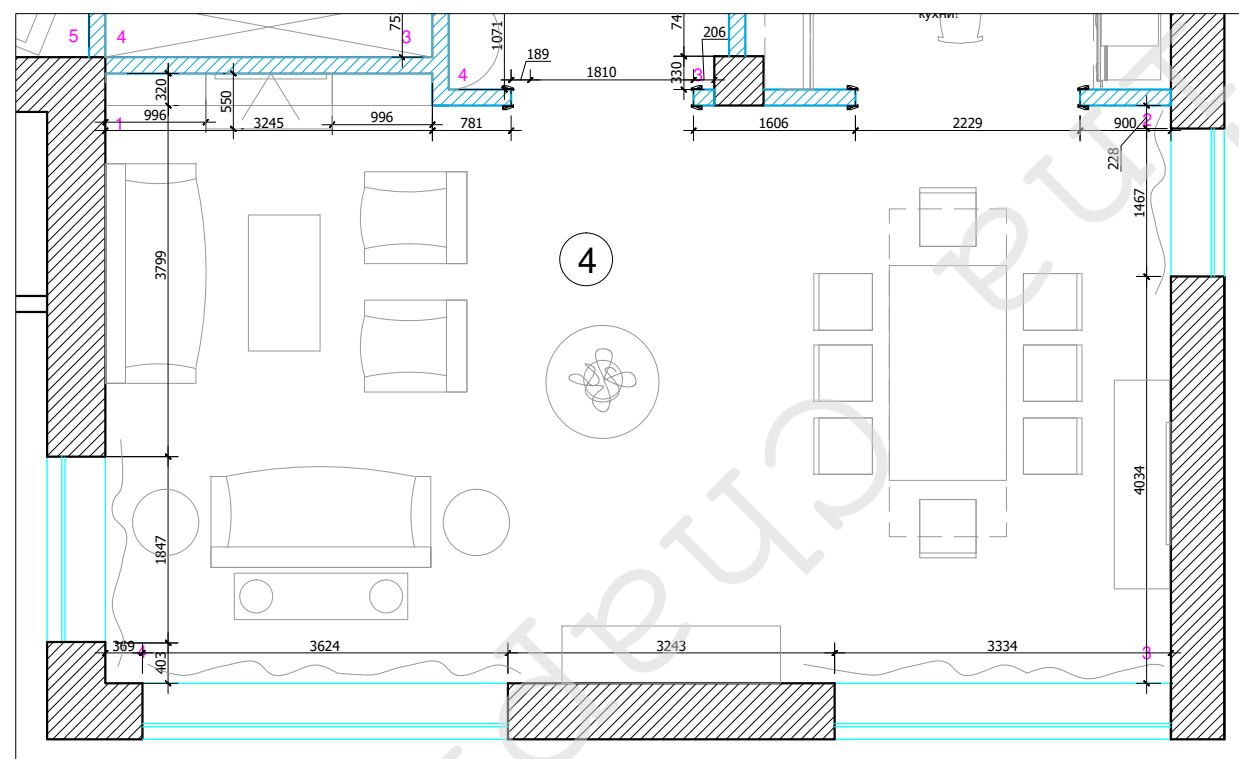

Условные обозначения:

- покрапка. Тип 1
- покрапка. Тип 2

Молдинг на стены



М 1:50

АИ

Заказчик: Частное лицо

г. Москва Подсосенский пер.д.3 стр. 3 кв. (15)

Квартира

Стадия	Лист	Листов
РП		

План.
Развертки гостиной-столовой № 4. Лист 1

ООО "Чарльз Камерон"



Согласовано:

Взам. инв. №

Подпись и дата


Инв. №подл.

Изм.	Кол. уч	Лист	№ док	Дата	Подп.
Рук.проекта	Кушнарева О.В				
Архитектор	Чапланова П.О				
Дизайнер	Чапланова П.О				
Менеджер	Байдакова Н.Н				

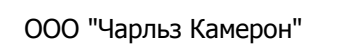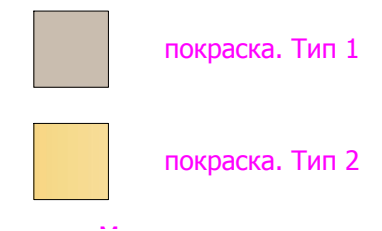

Инв.№подл.	Подпись и дата	Взам. инв.№	Согласовано:

ARTIST'S IMPRESSION, DO NOT SCALE. COPYRIGHT & DESIGN RIGHT BY SMALLBONE & CO. (DEVIZES) LTD. ("SMALLBONE") 2001. ALL RIGHTS RESERVED. NO PART OF THIS DRAWING MAY BE USED, REPRODUCED, TRANSLATED, MODIFIED, ALTERED OR DISCLOSED WITHOUT SMALLBONE'S PRIOR WRITTEN CONSENT.

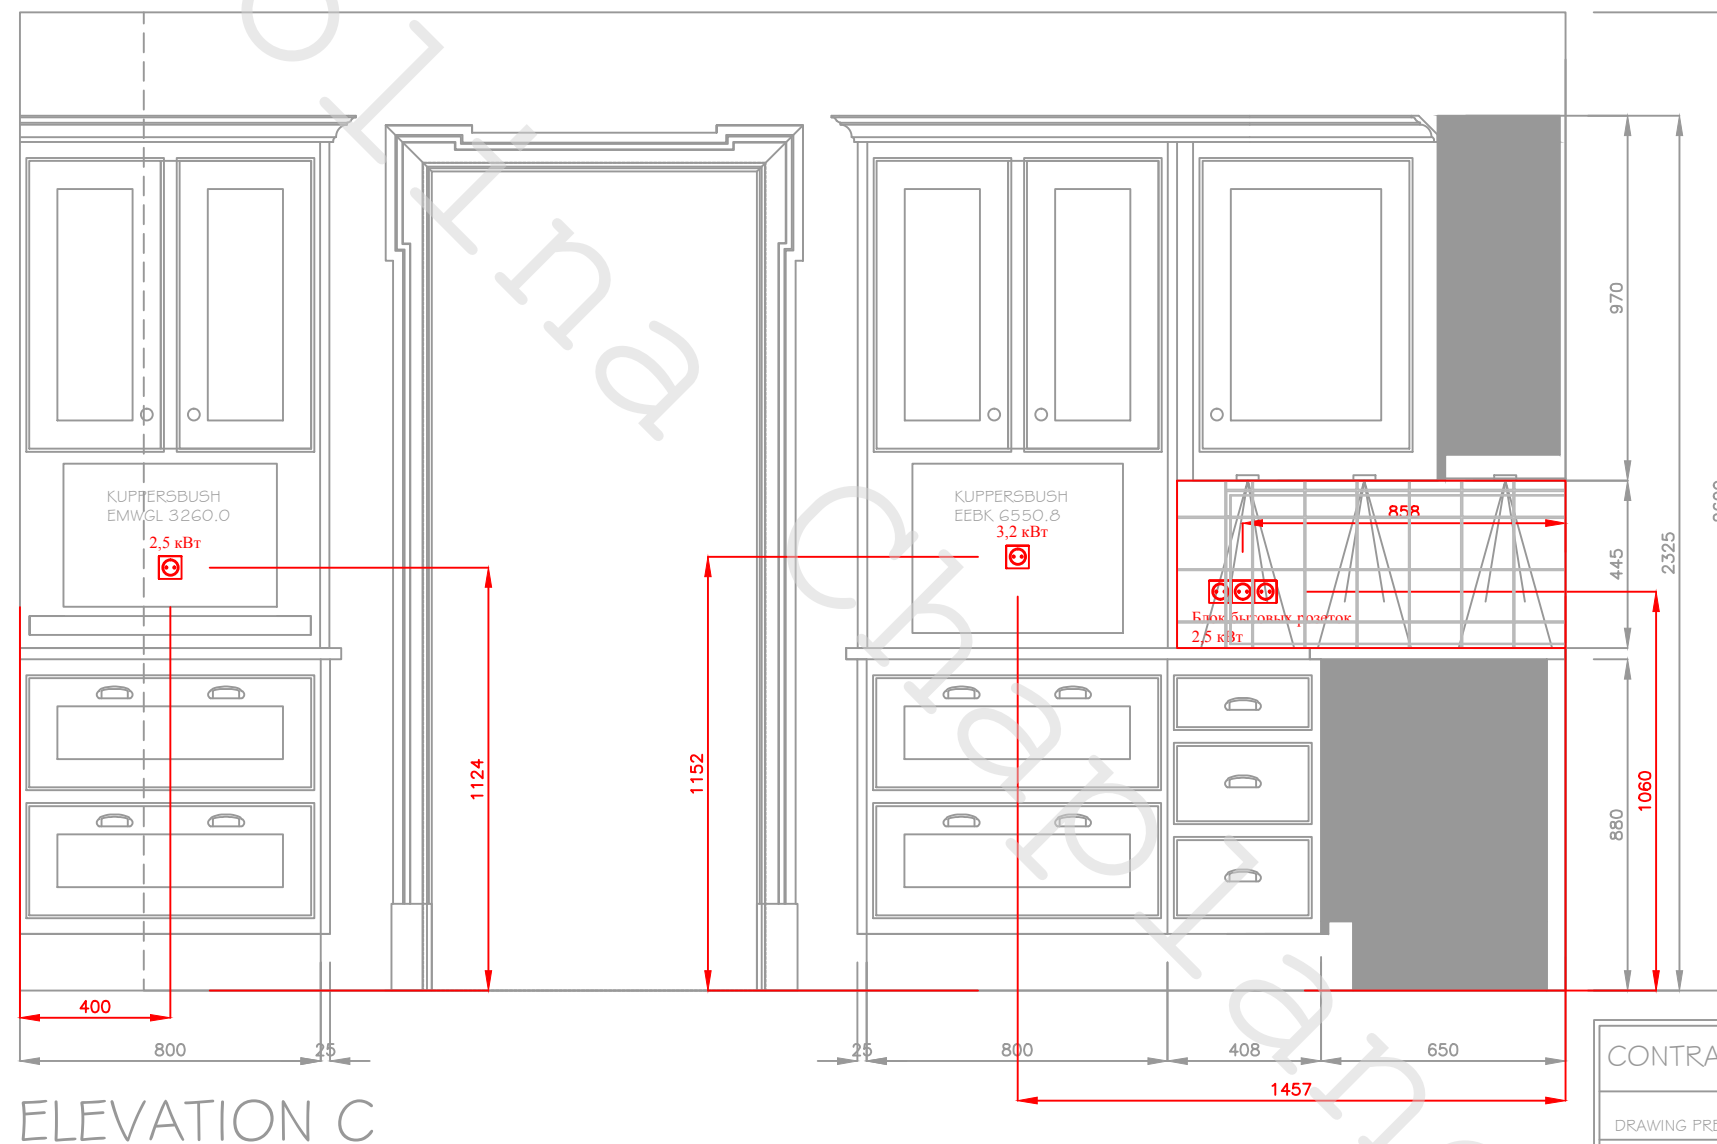


SMALLBONE
of DEVIZES

OHP KITCHEN COLLECTION FOR POD PROJECT (IDA COMPANY)


JOB REF.:
COMP. REF.: POD Kitchen for IDA Company
DATE: 20-08-14

ARTIST'S IMPRESSION, DO NOT SCALE. COPYRIGHT & DESIGN RIGHT BY SMALLBONE & CO. (DEVIZES) LTD. ("SMALLBONE") 2001. ALL RIGHTS RESERVED. NO PART OF THIS DRAWING MAY BE USED, REPRODUCED, TRANSLATED, MODIFIED, ALTERED OR DISCLOSED WITHOUT SMALLBONE'S PRIOR WRITTEN CONSENT.

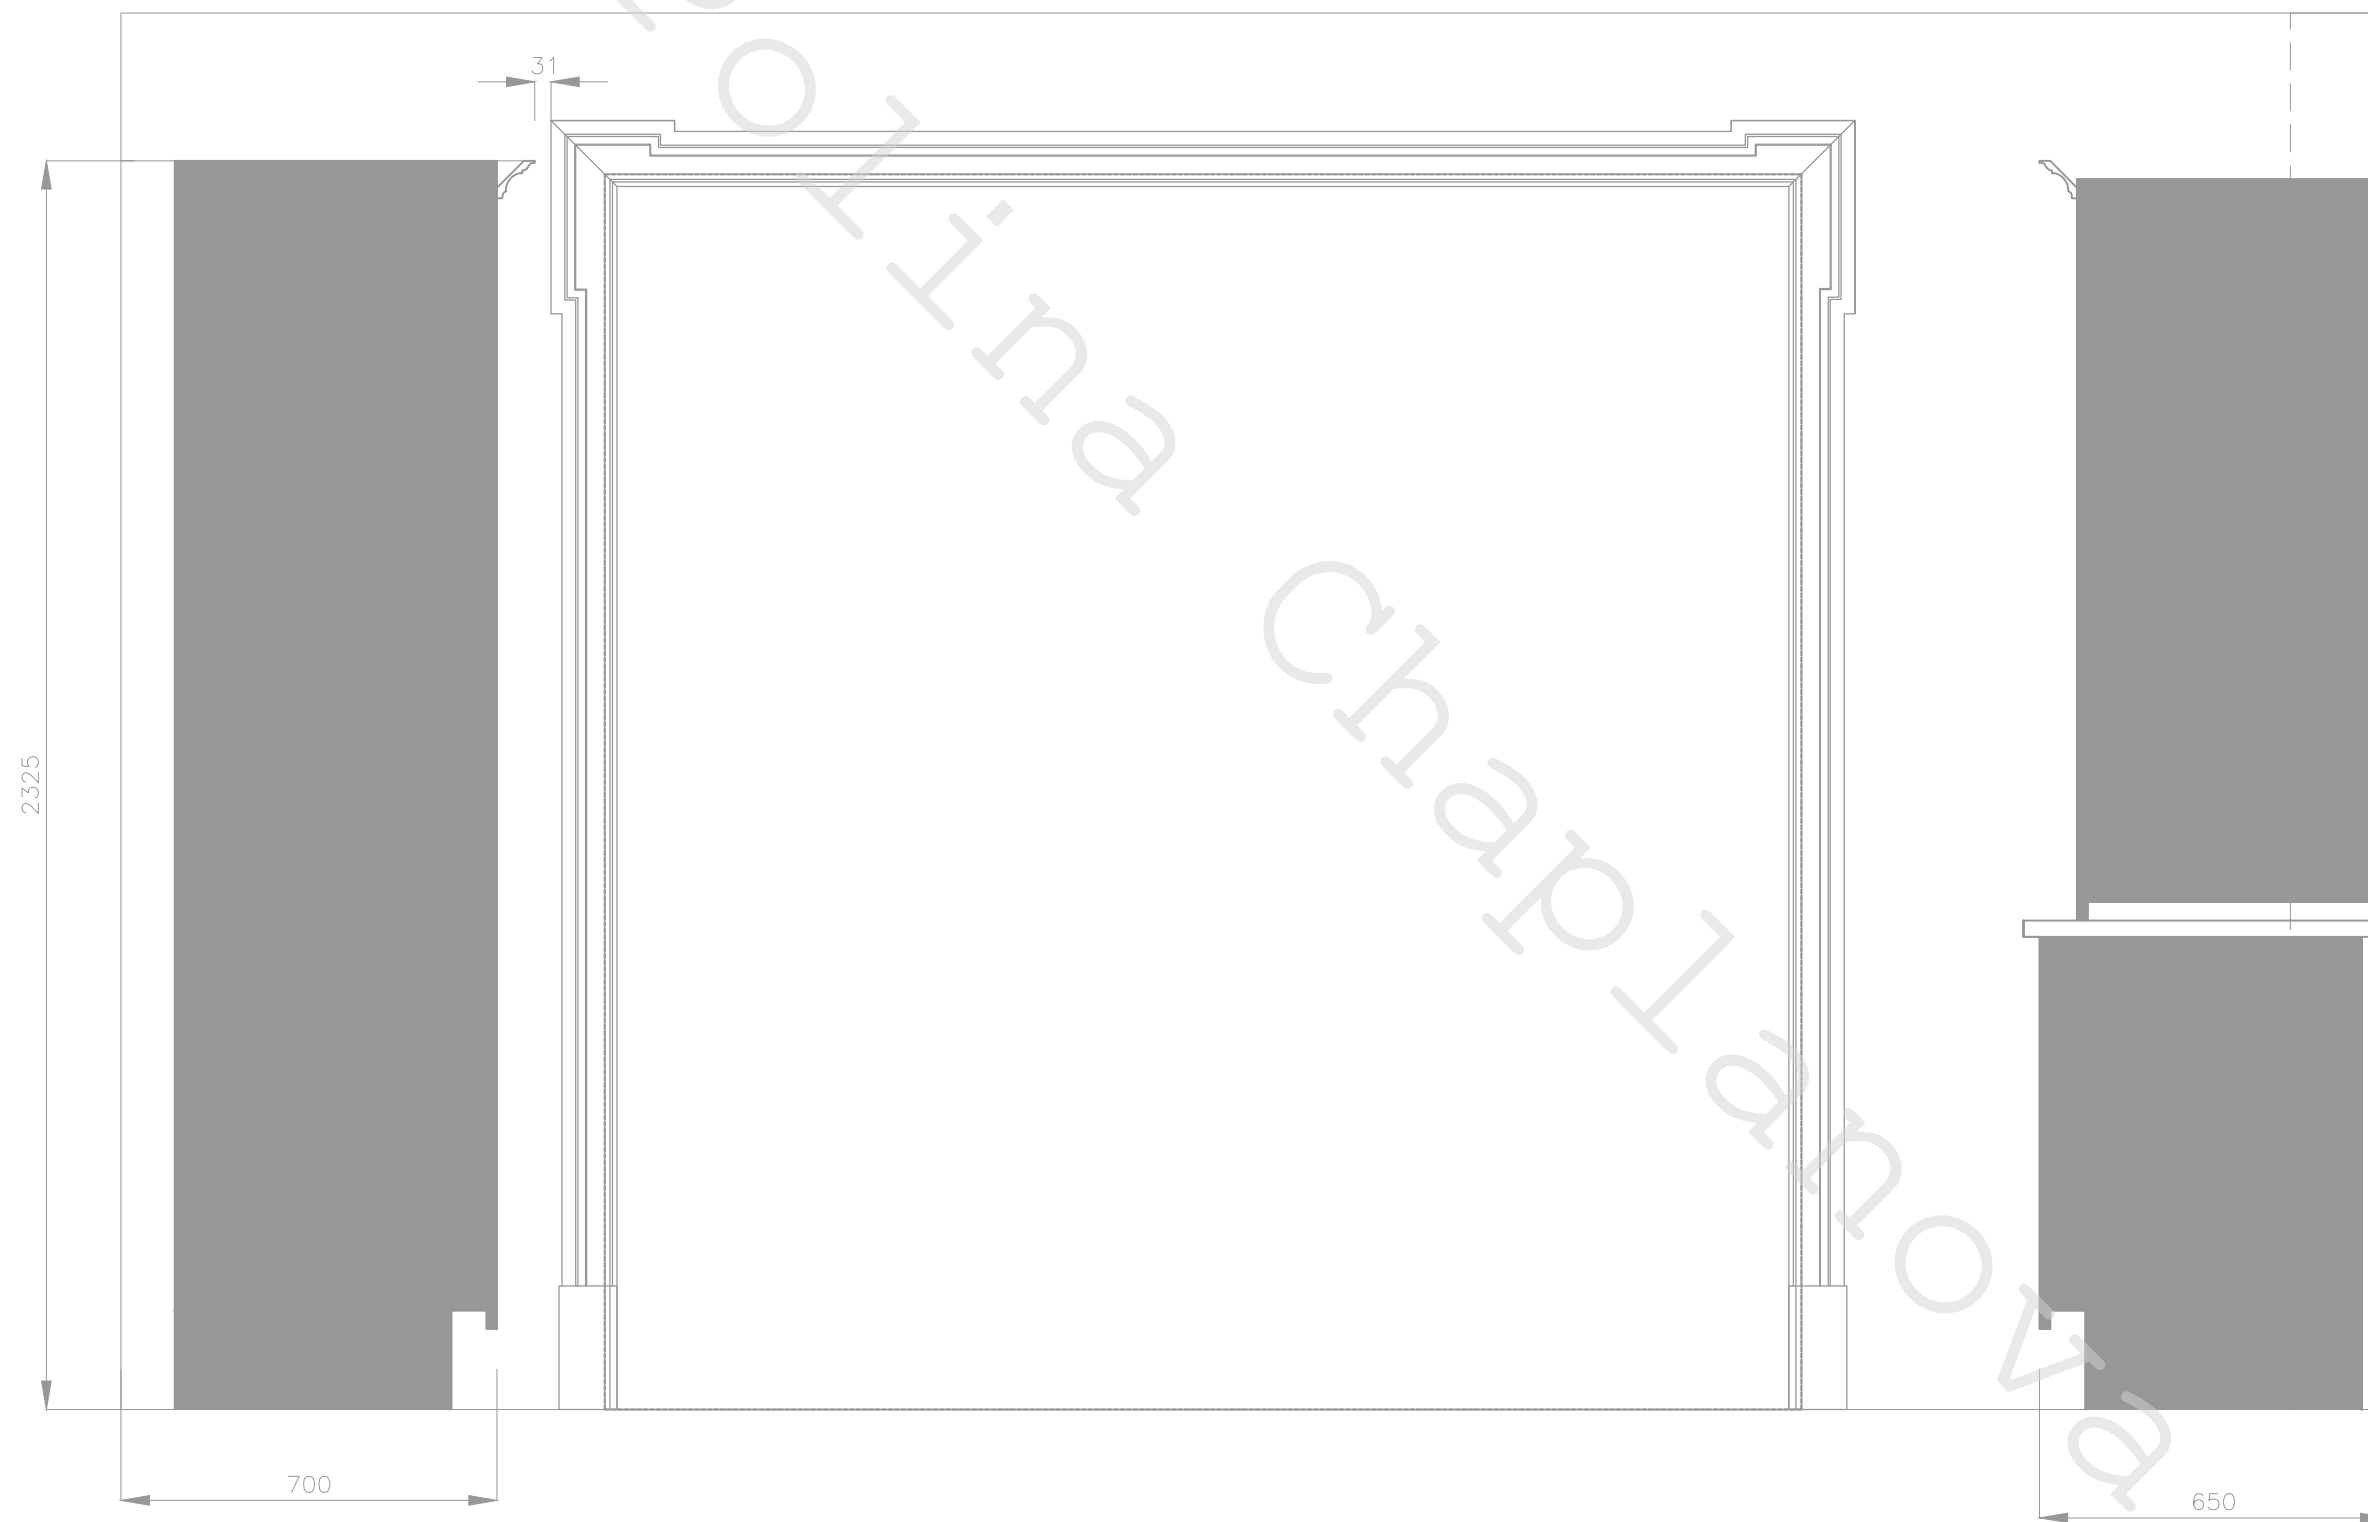




ELEVATION D

CONTRACT DRAWING ACCEPTED
DRAWING PREPARED BY.....
SIGNED..... DATE.....
SIGNED..... DATE.....
ALL PARTIES NAMED ON CONTRACT TO SIGN

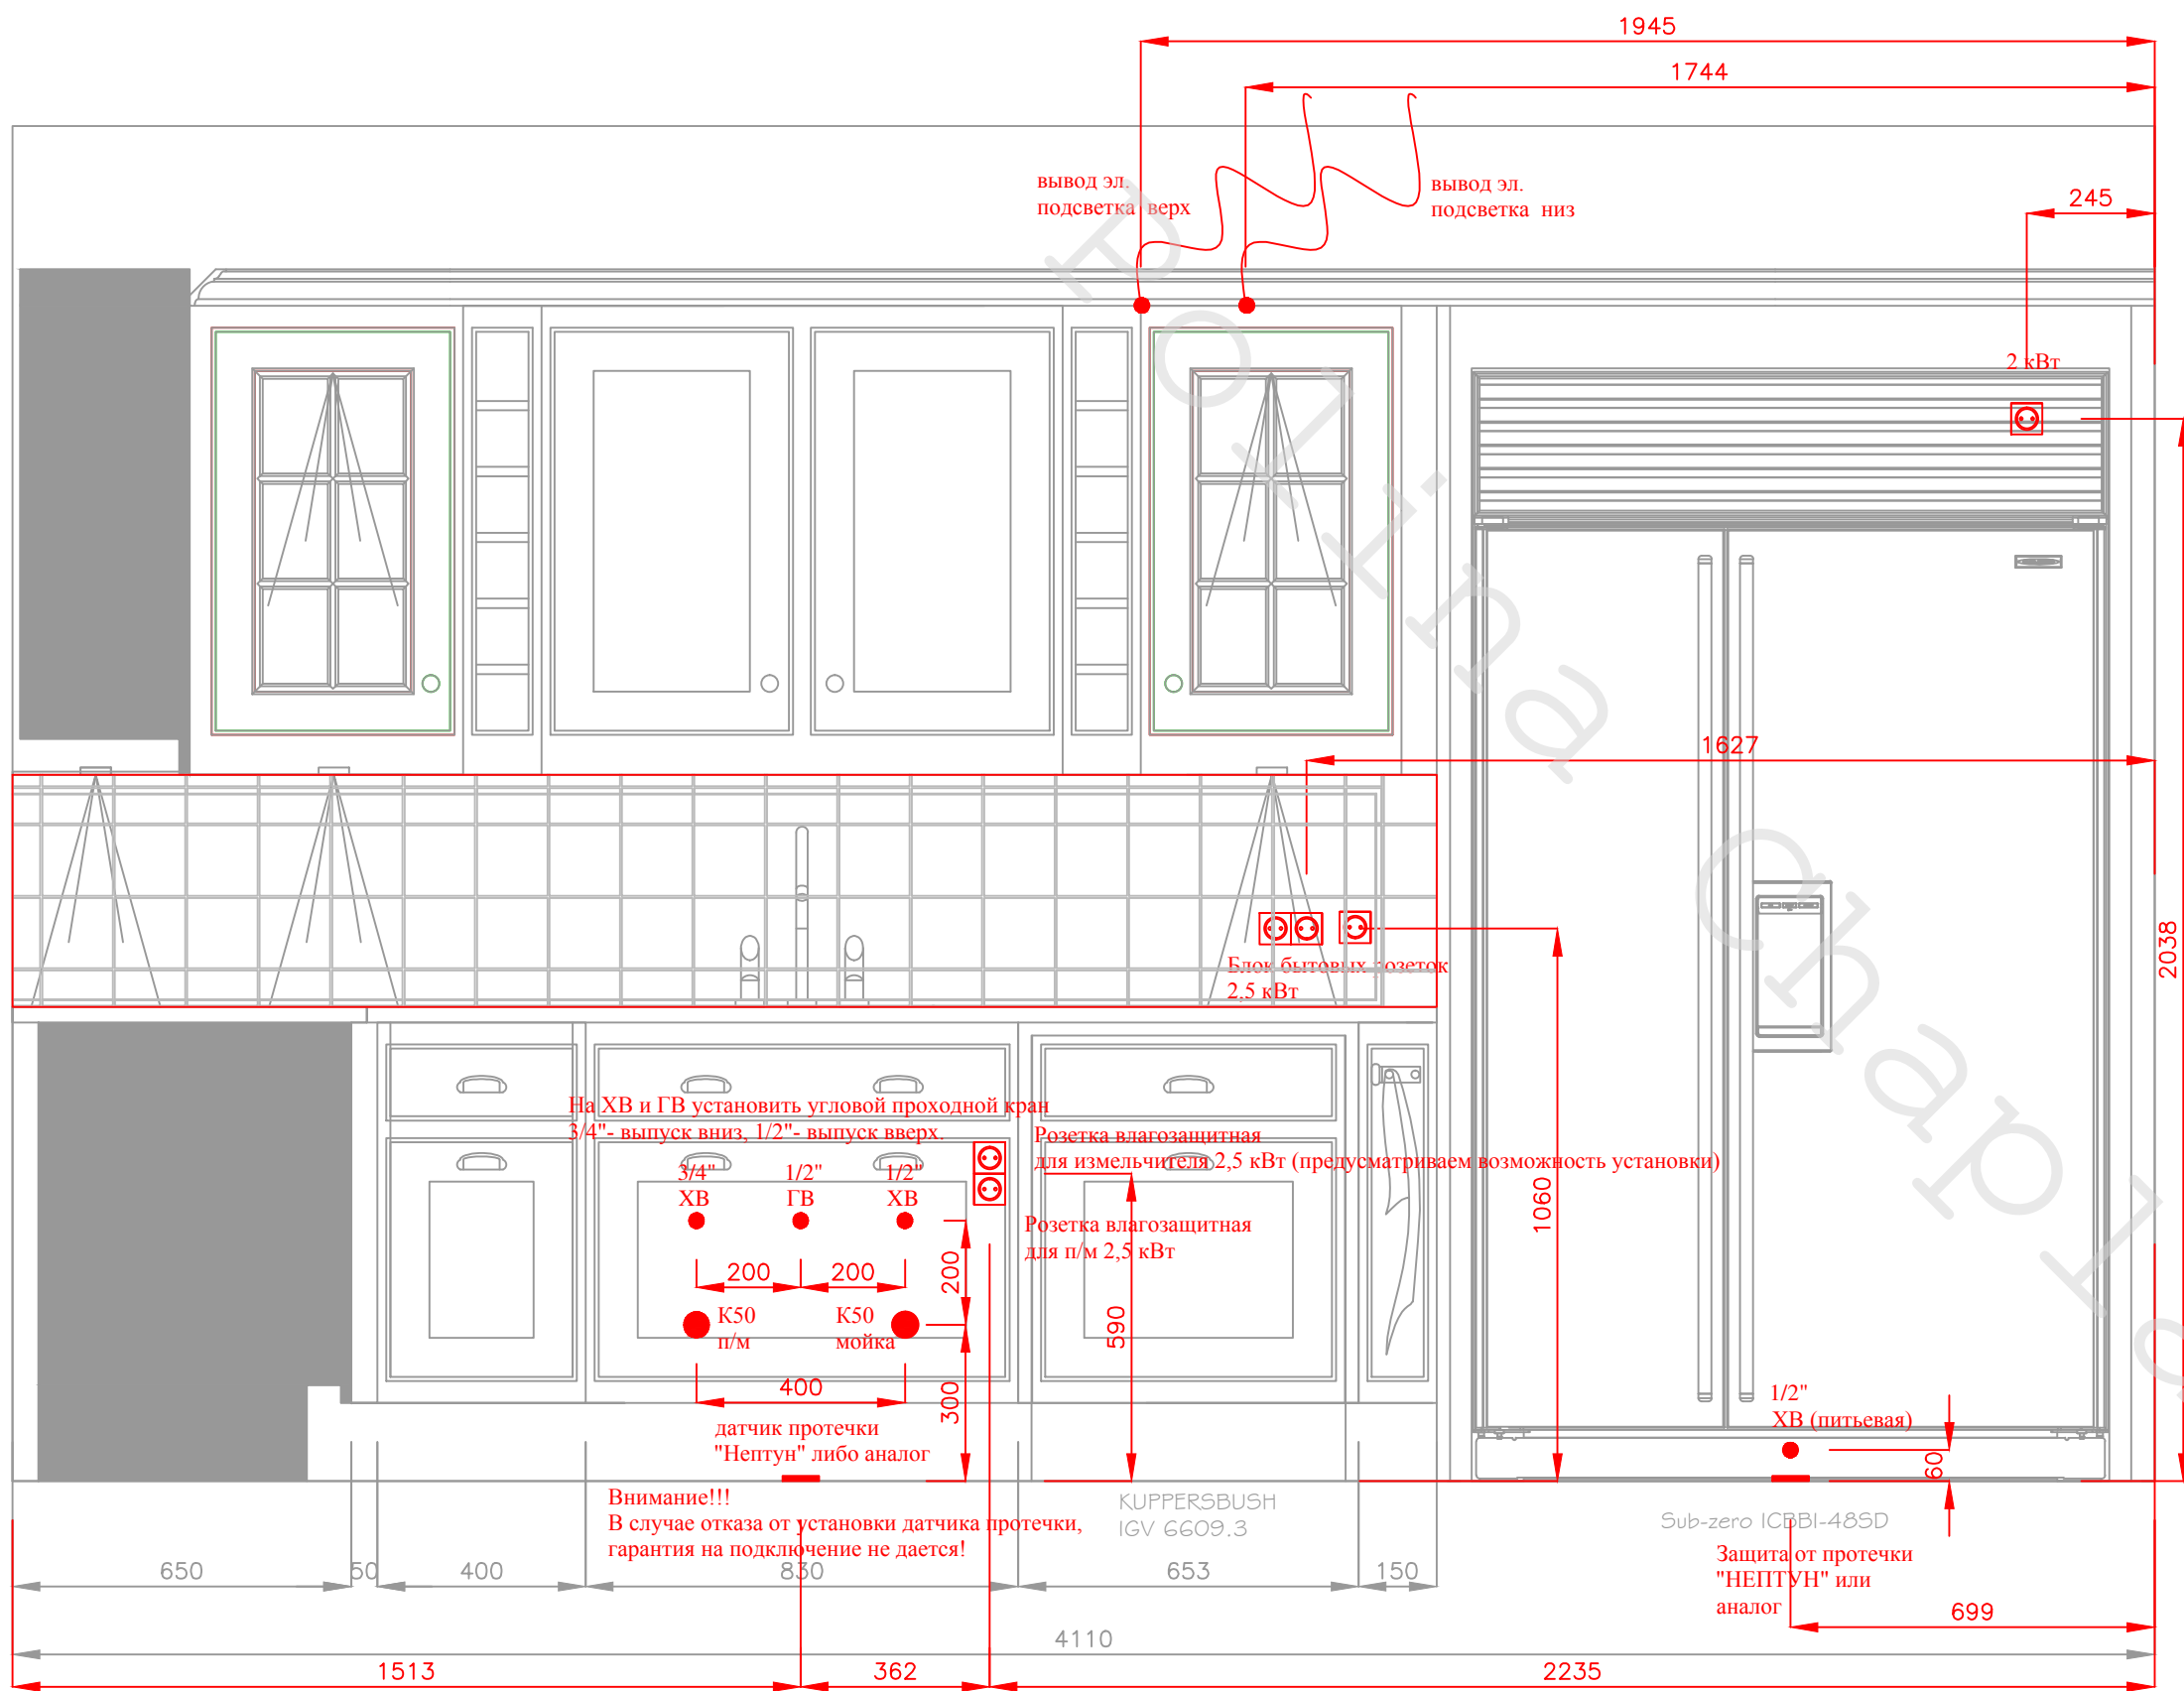


ELEVATION B

CONTRACT DRAWING ACCEPTED	
DRAWING PREPARED BY.....	
SIGNED.....	DATE.....
SIGNED.....	DATE.....
ALL PARTIES NAMED ON CONTRACT TO SIGN	

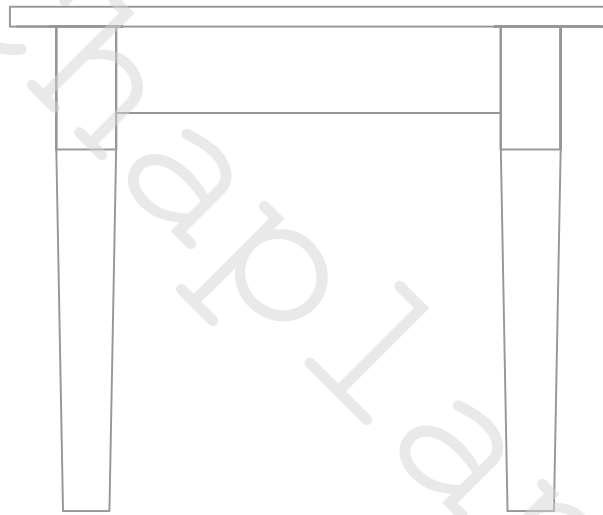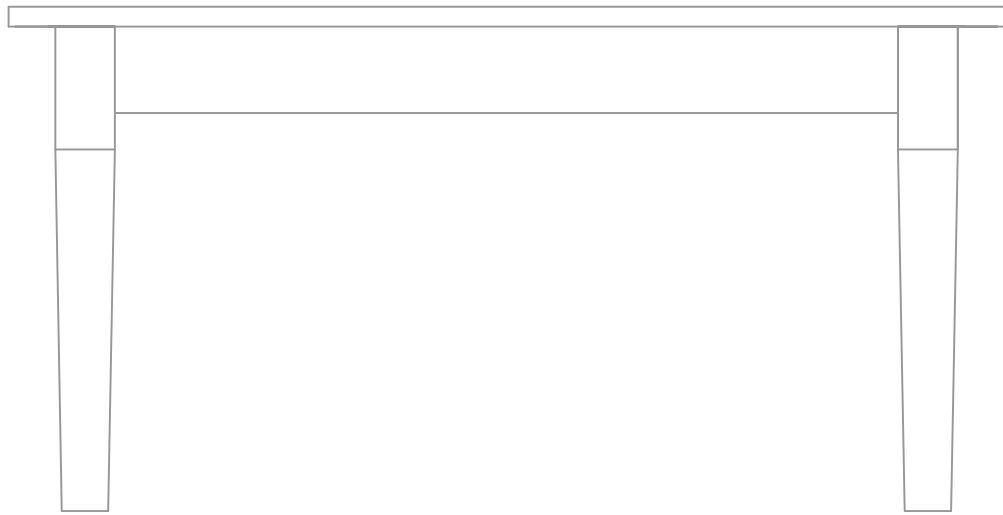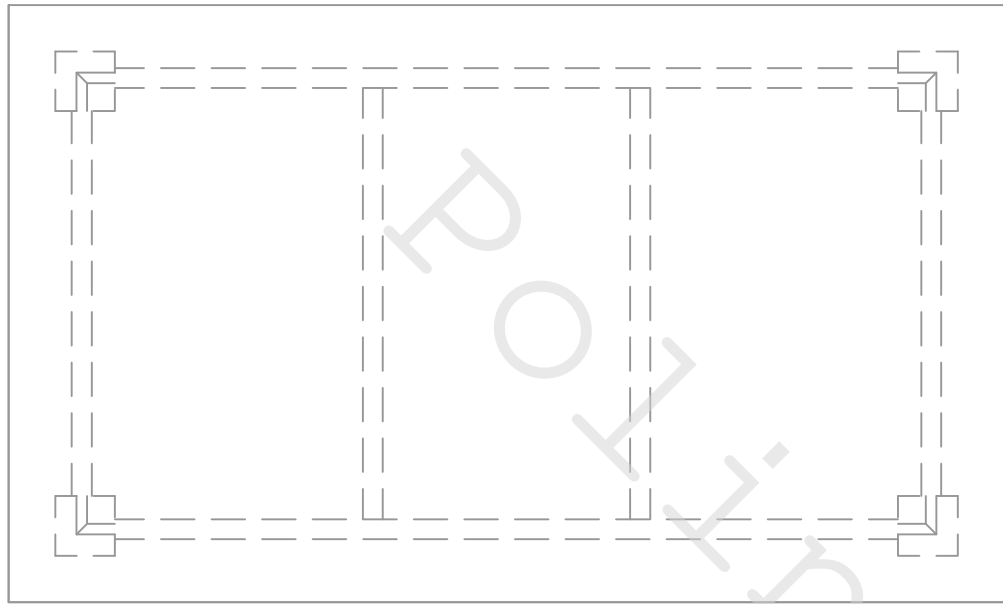


CONTRACT DRAWING ACCEPTED
DRAWING PREPARED BY.....
SIGNED..... DATE.....
SIGNED..... DATE.....
ALL PARTIES NAMED ON CONTRACT TO SIGN

Согласовано:			
		Взам. инв. №	
		Подпись и дата	
Инв. №подл.			

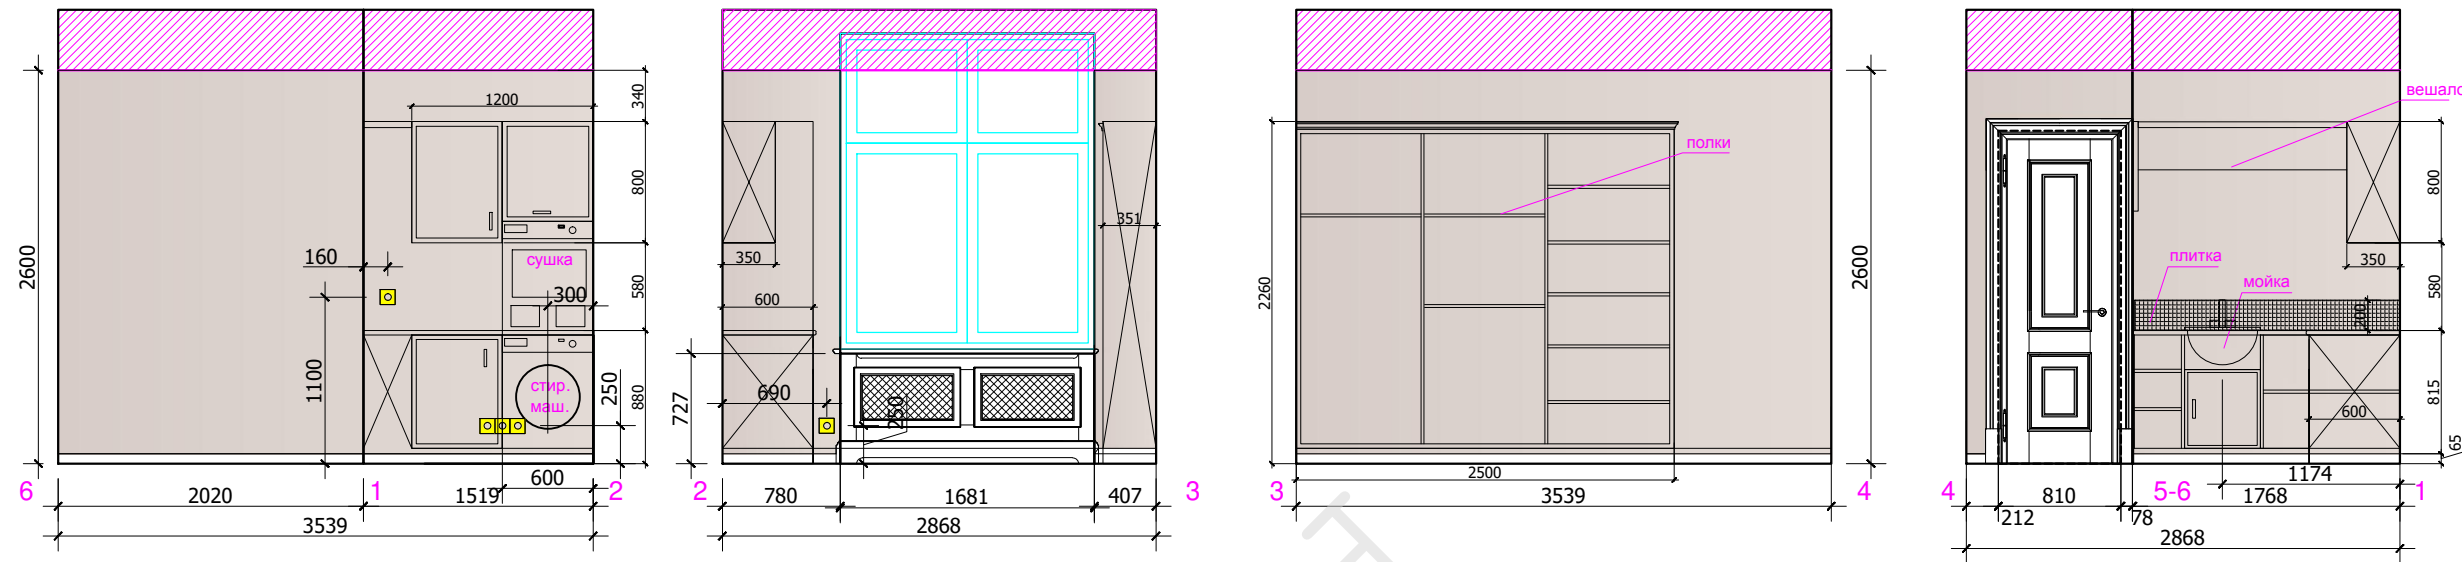

План.

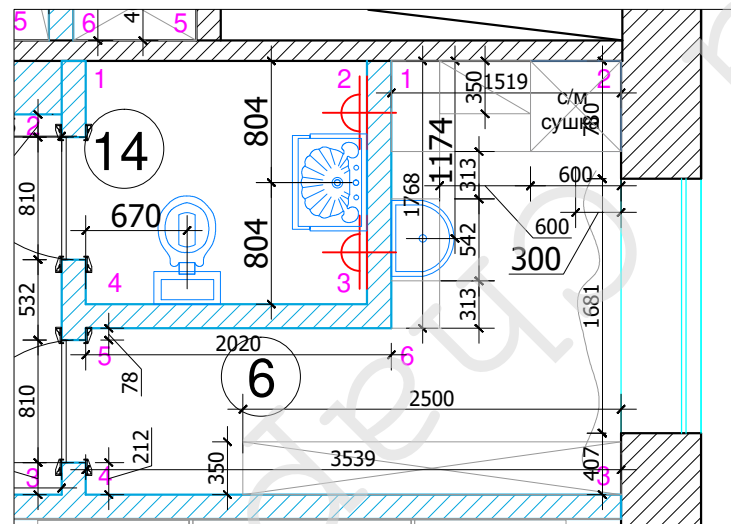


Условные обозначения:



М 1:50
АИ



						Заказчик: Частное лицо			
						г. Москва Подсосенский пер.д.3 стр. 3 кв. (15)			
Изм.	Кол. уч	Лист	№ док	Дата	Подп.	Квартира	Стадия	Лист	Листов
Рук.проекта	Кушнарева О.В						РП		
Архитектор	Чапланова П.О								
Дизайнер	Чапланова П.О								
Менеджер	Байдакова Н.Н					План. Развертки постирочной № 6	ООО "Чарльз Камерон"		

Согласовано:		
Инт.№подл.	Подпись и дата	Взам. инв.№

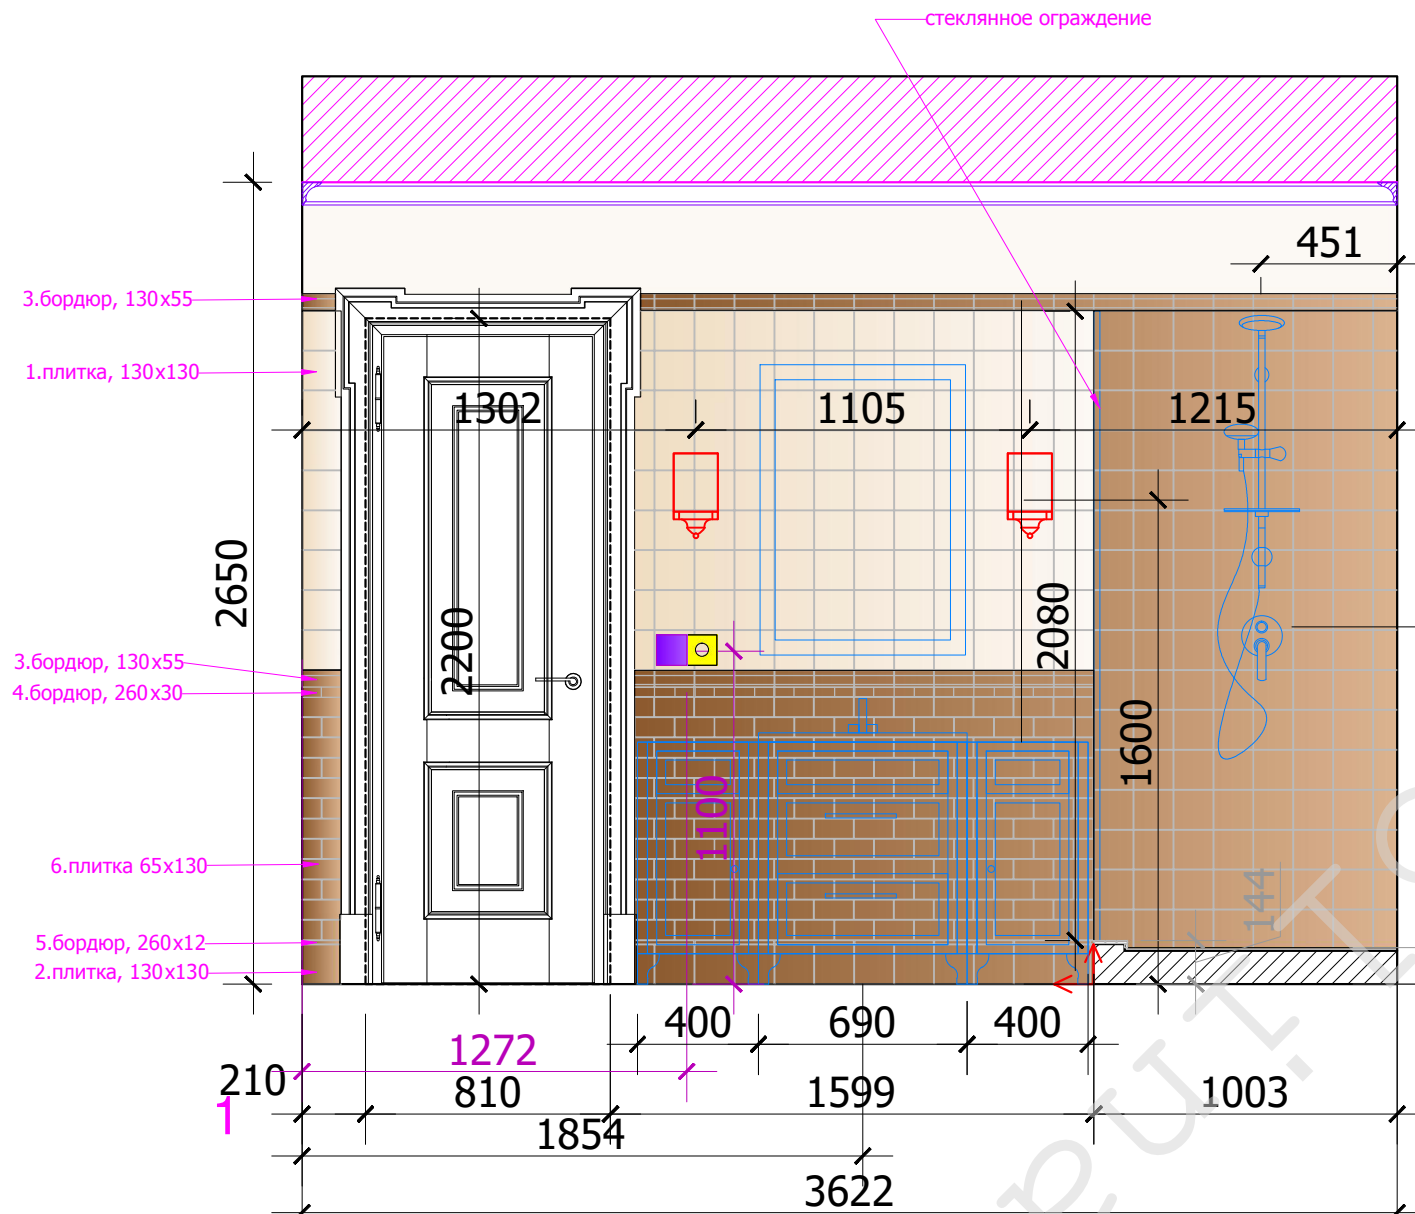



Условные обозначения:

- покраска
- 1.плитка, 130x130
- 2.плитка, 130x130
- 3.бордюр, 130x55
- 4.бордюр, 260x30
- 5.бордюр, 260x12
- Начало раскладки

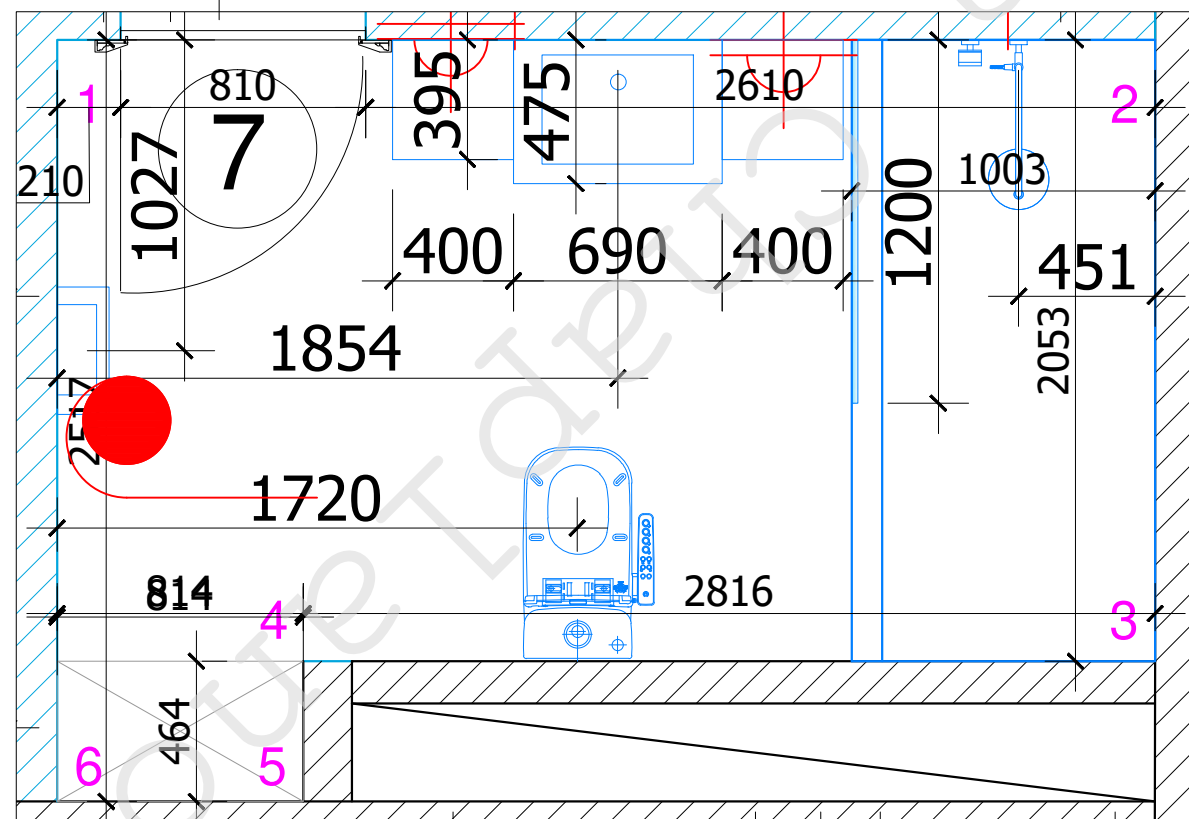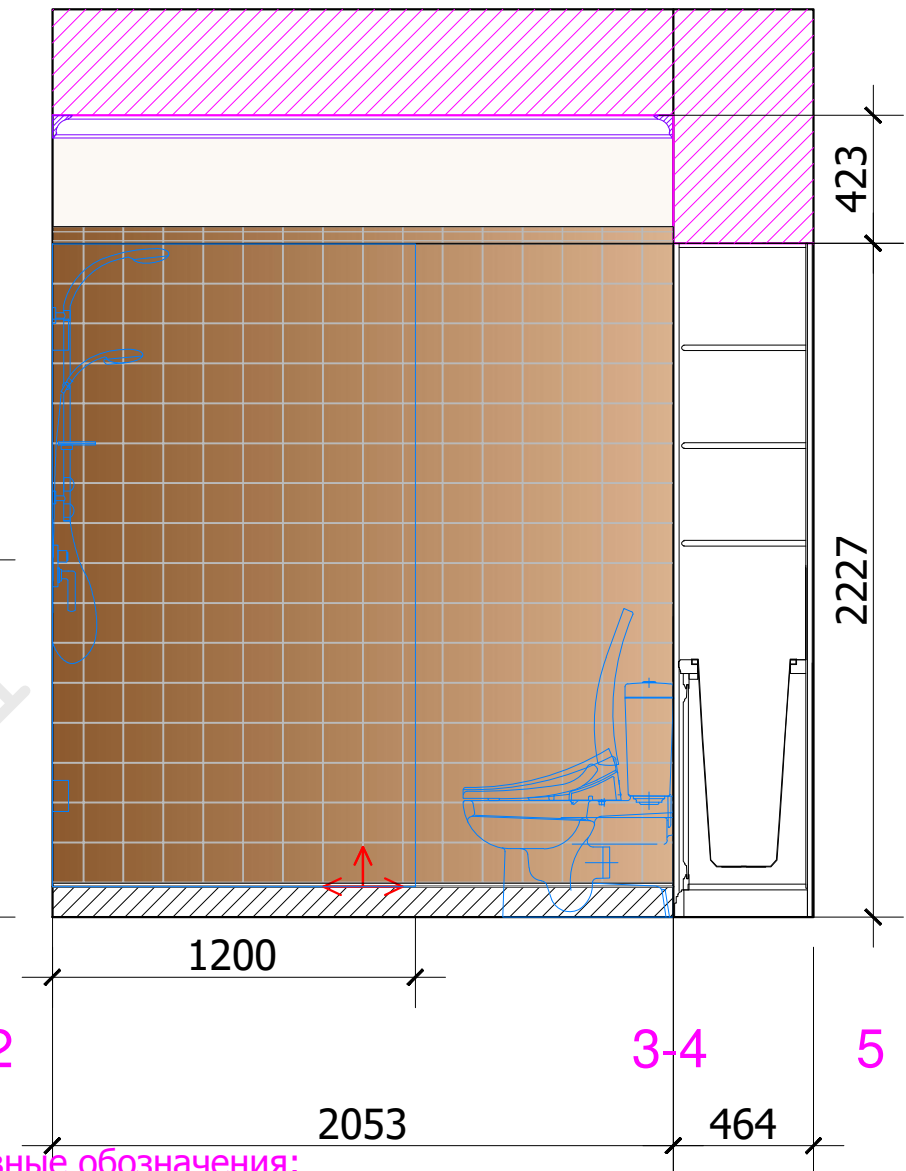


						Заказчик: Частное лицо			АИ
						г. Москва Подсосенский пер.д.3 стр. 3 кв. (15)			
Изм.	Кол. уч	Лист	№ док	Дата	Подп.				
						Квартира	Стадия	Лист	Листов
Рук.проекта	Кушнарева О.В				РП				
Архитектор	Чапланова П.О								
Дизайнер	Чапланова П.О					План. Развертки С/У 1 №7.Лист 1	ООО "Чарльз Камерон"		
Менеджер	Байдакова Н.Н								

Согласовано:			
Инь.№подл.	Подпись и дата	Взам. инв.№	

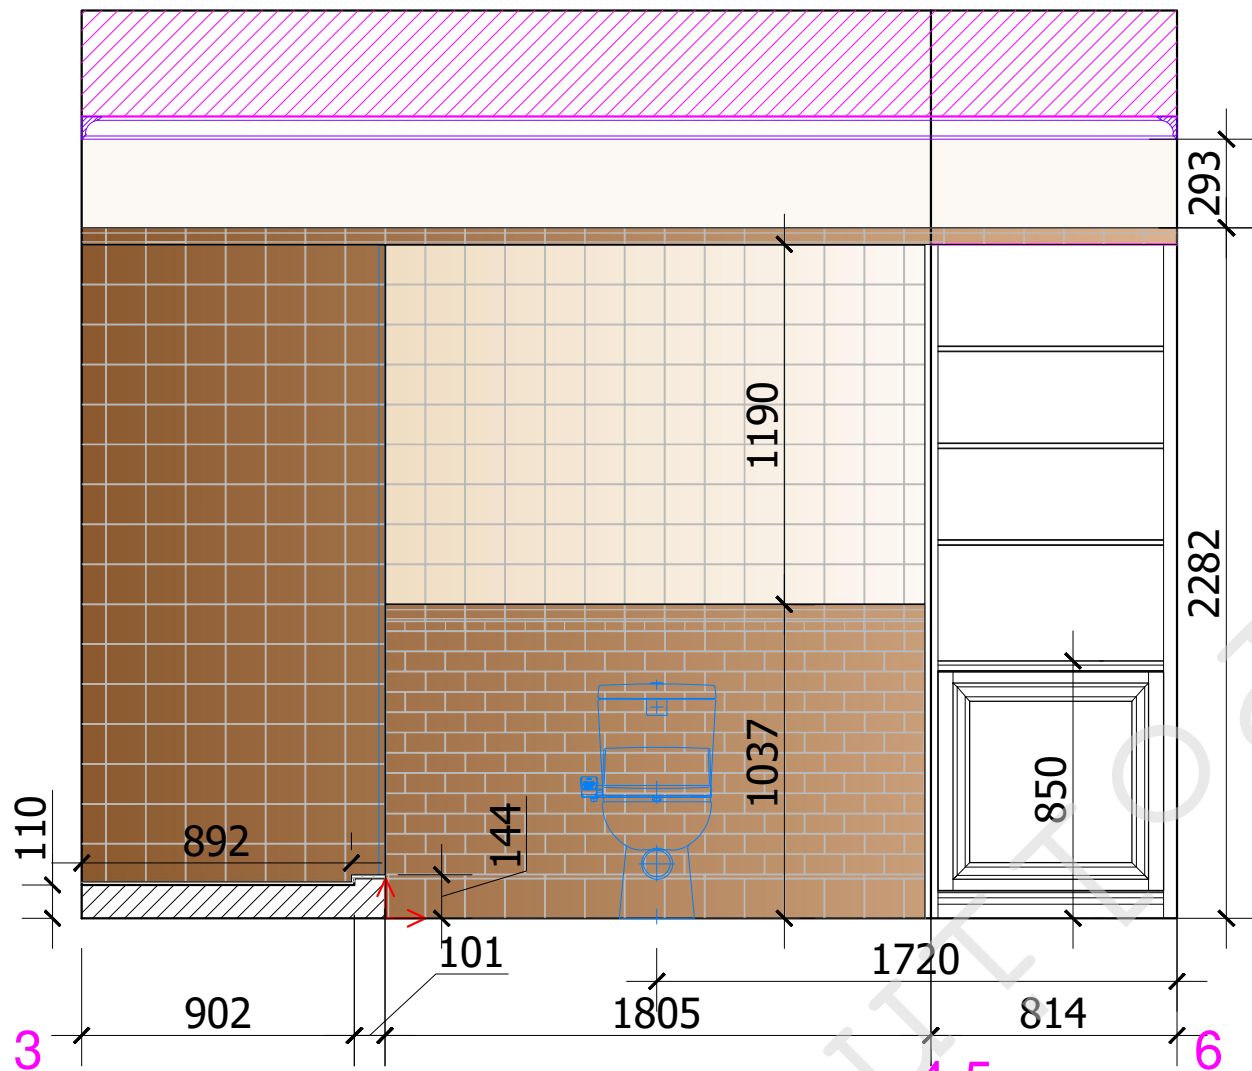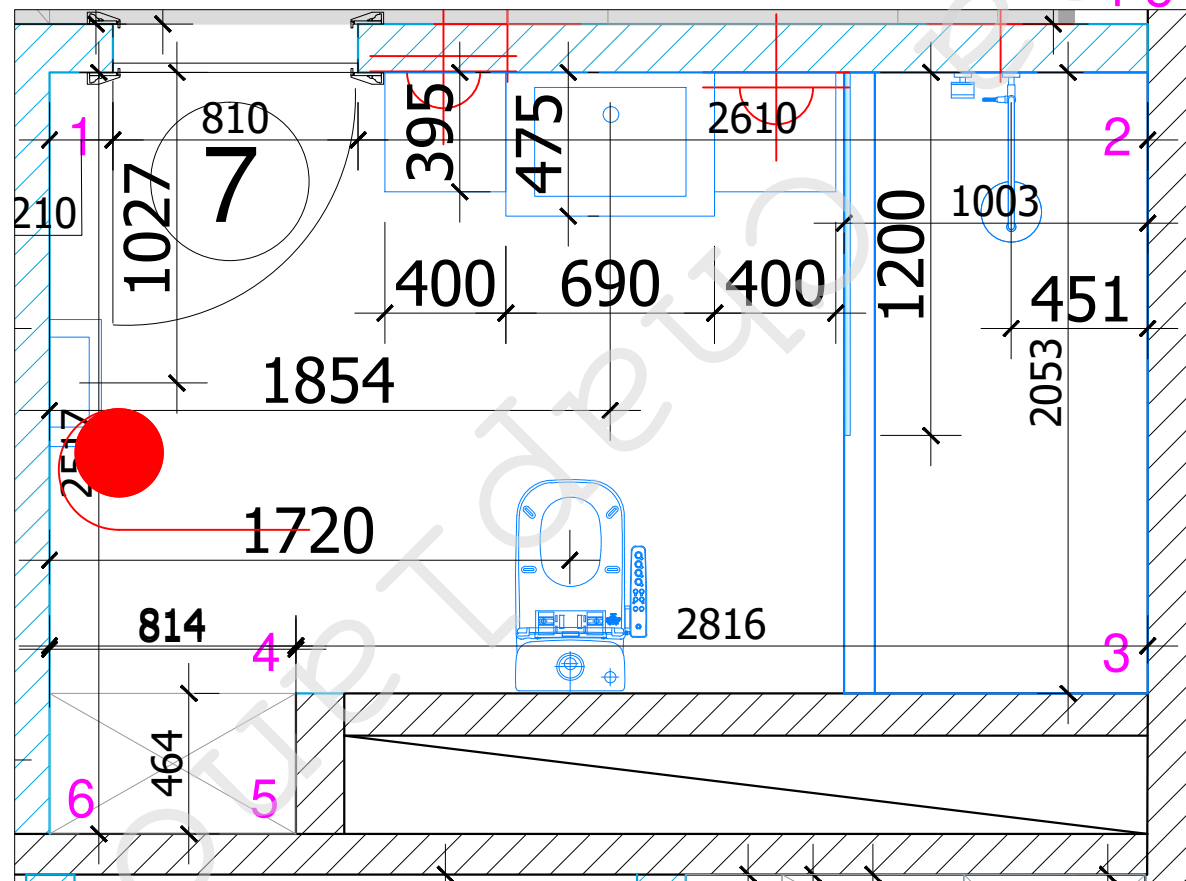







Условные обозначения:

- покраска
- 1.плитка, 130x130
- 2.плитка, 130x130
- 3.бордюр, 130x55
- 4.бордюр, 260x30
- 5.бордюр, 260x12
- Начало раскладки

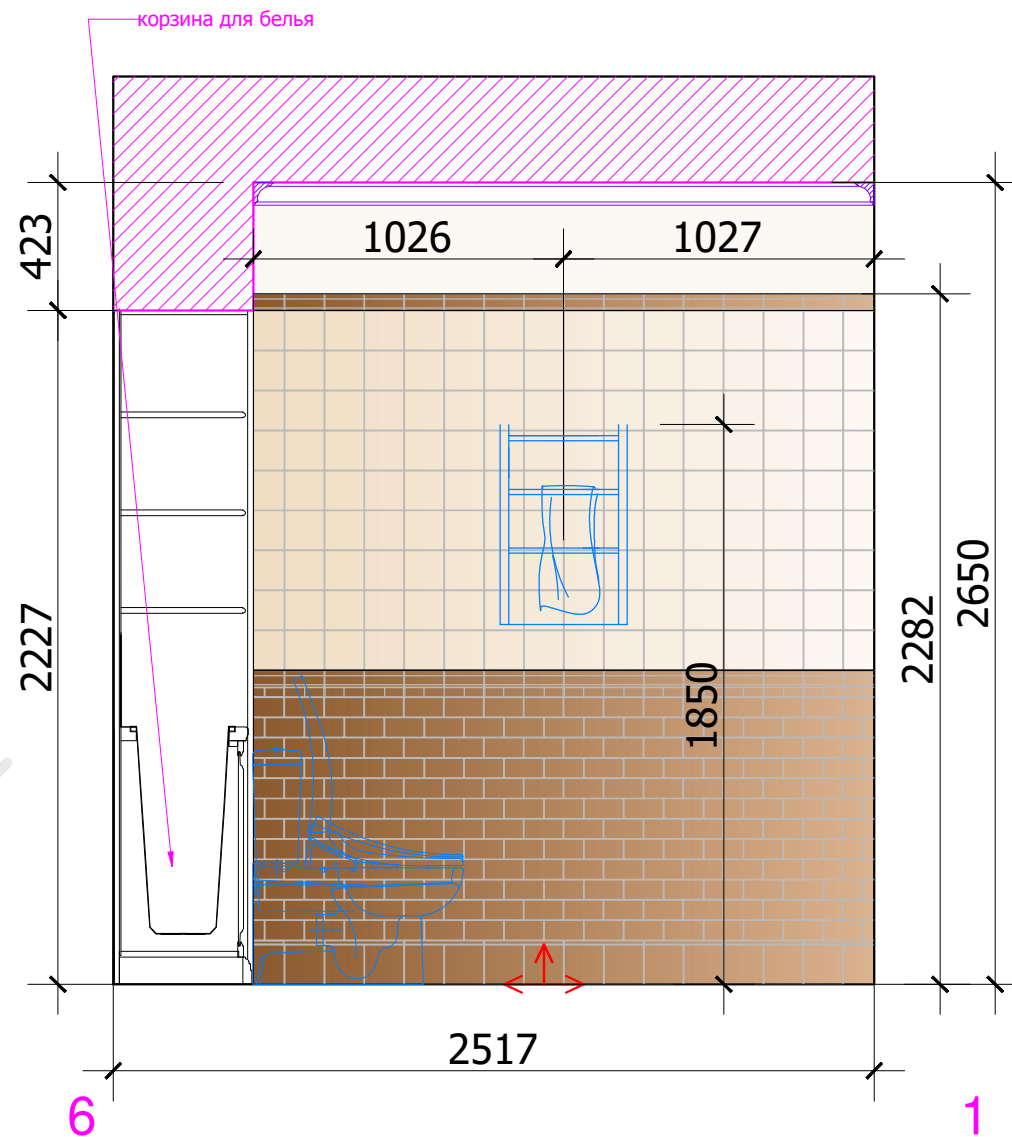

						М 1:25		
						АИ		
						Заказчик: Частное лицо		
						г. Москва Подсосенский пер.д.3 стр. 3 кв. (15)		
Изм.	Кол. уч	Лист	№ док	Дата	Подп.	Квартира	Стадия	Лист
							РП	Листов
Рук.проекта	Кушнарева О.В							
Архитектор	Чапланова П.О							
Дизайнер	Чапланова П.О					План. Развертки С/У 1 №7.Лист 2	ООО "Чарльз Камерон"	
Менеджер	Байдакова Н.Н							

Согласовано:			
Инв.№подл.	Подпись и дата	Взам. инв.№	

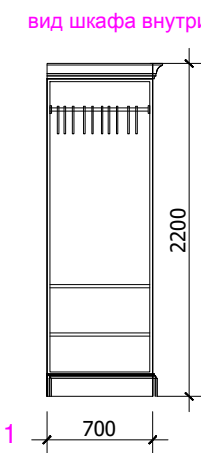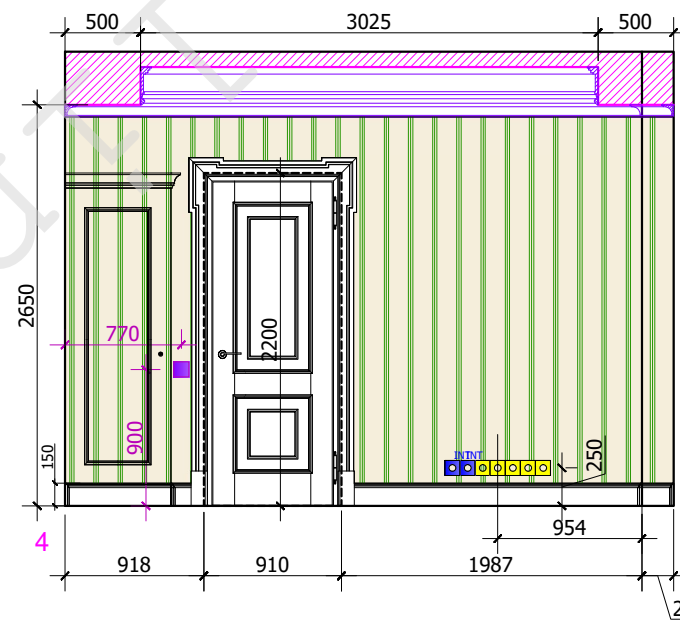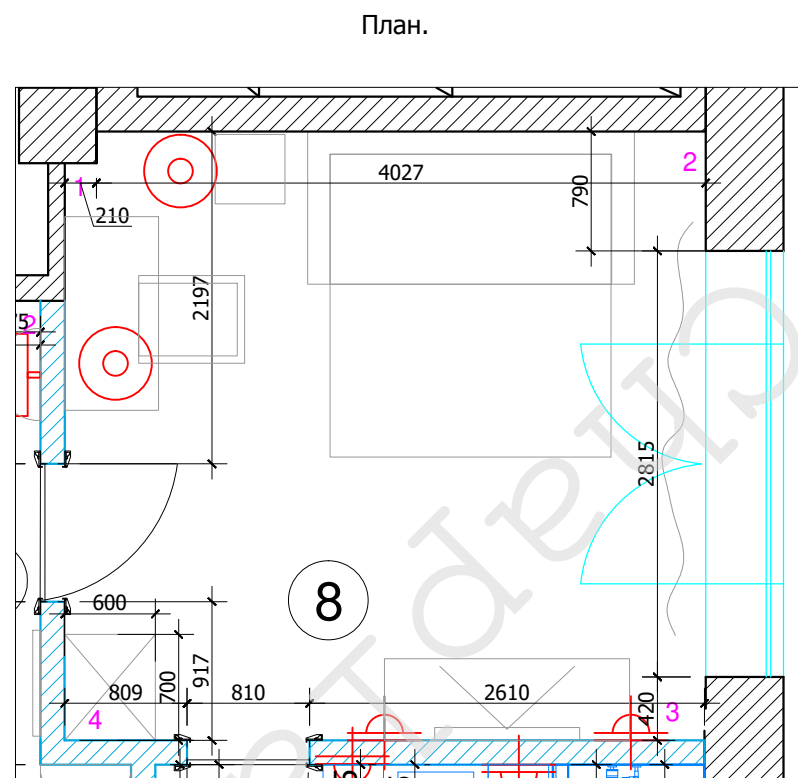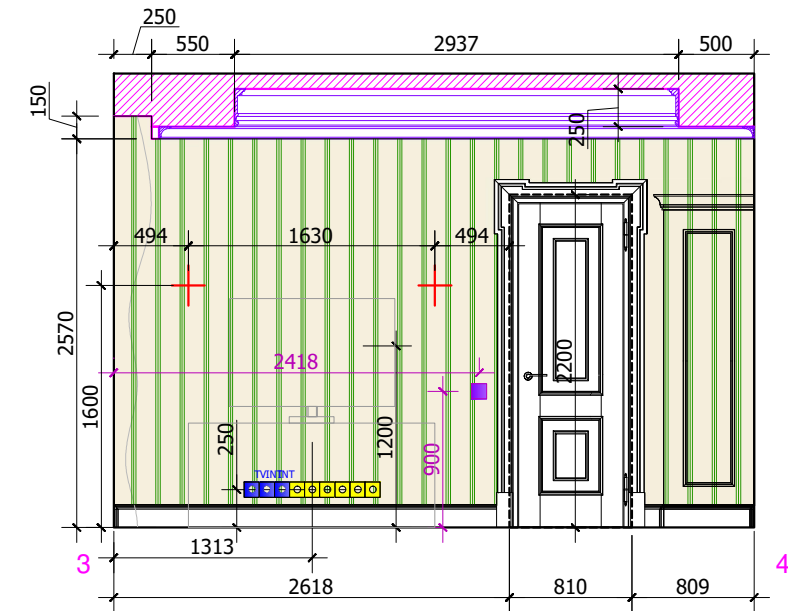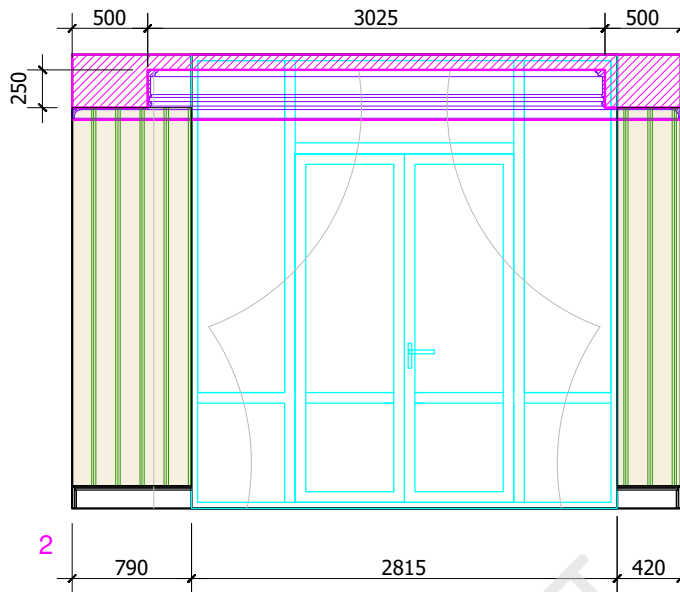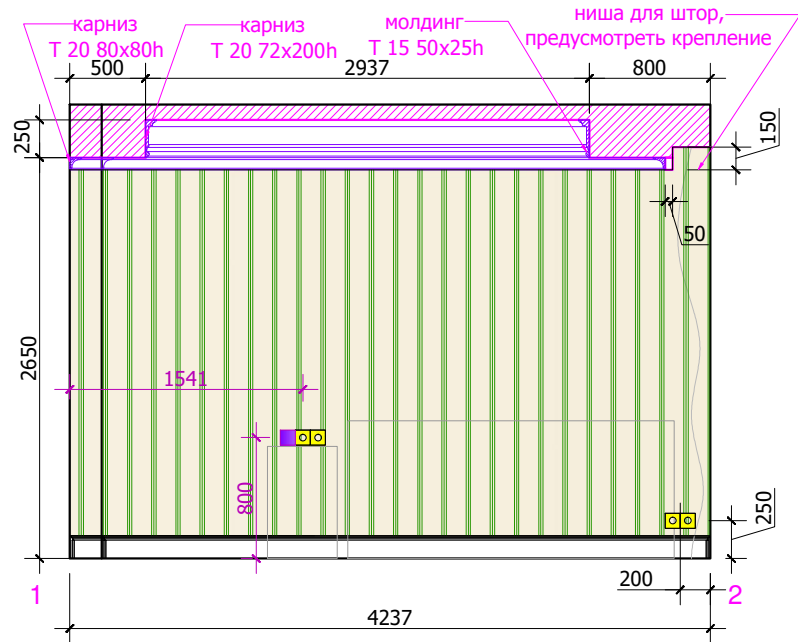

Условные обозначения:




обои

М 1:50

АИ

						Заказчик: Частное лицо				АИ		
						г. Москва Подсосенский пер.д.3 стр. 3 кв. (15)						
Изм.	Кол. уч	Лист	№ док	Дата	Подп.							
						Квартира				Стадия	Лист	Листов
Рук.проекта	Кушнарева О.В				РП							
Архитектор	Чапланова П.О					План. Развертки кабинета № 8				ООО "Чарльз Камерон"		
Дизайнер	Чапланова П.О											
Менеджер	Байдакова Н.Н											

Инв.№подл.	Подпись и дата	Взам. инв.№	Согласовано:

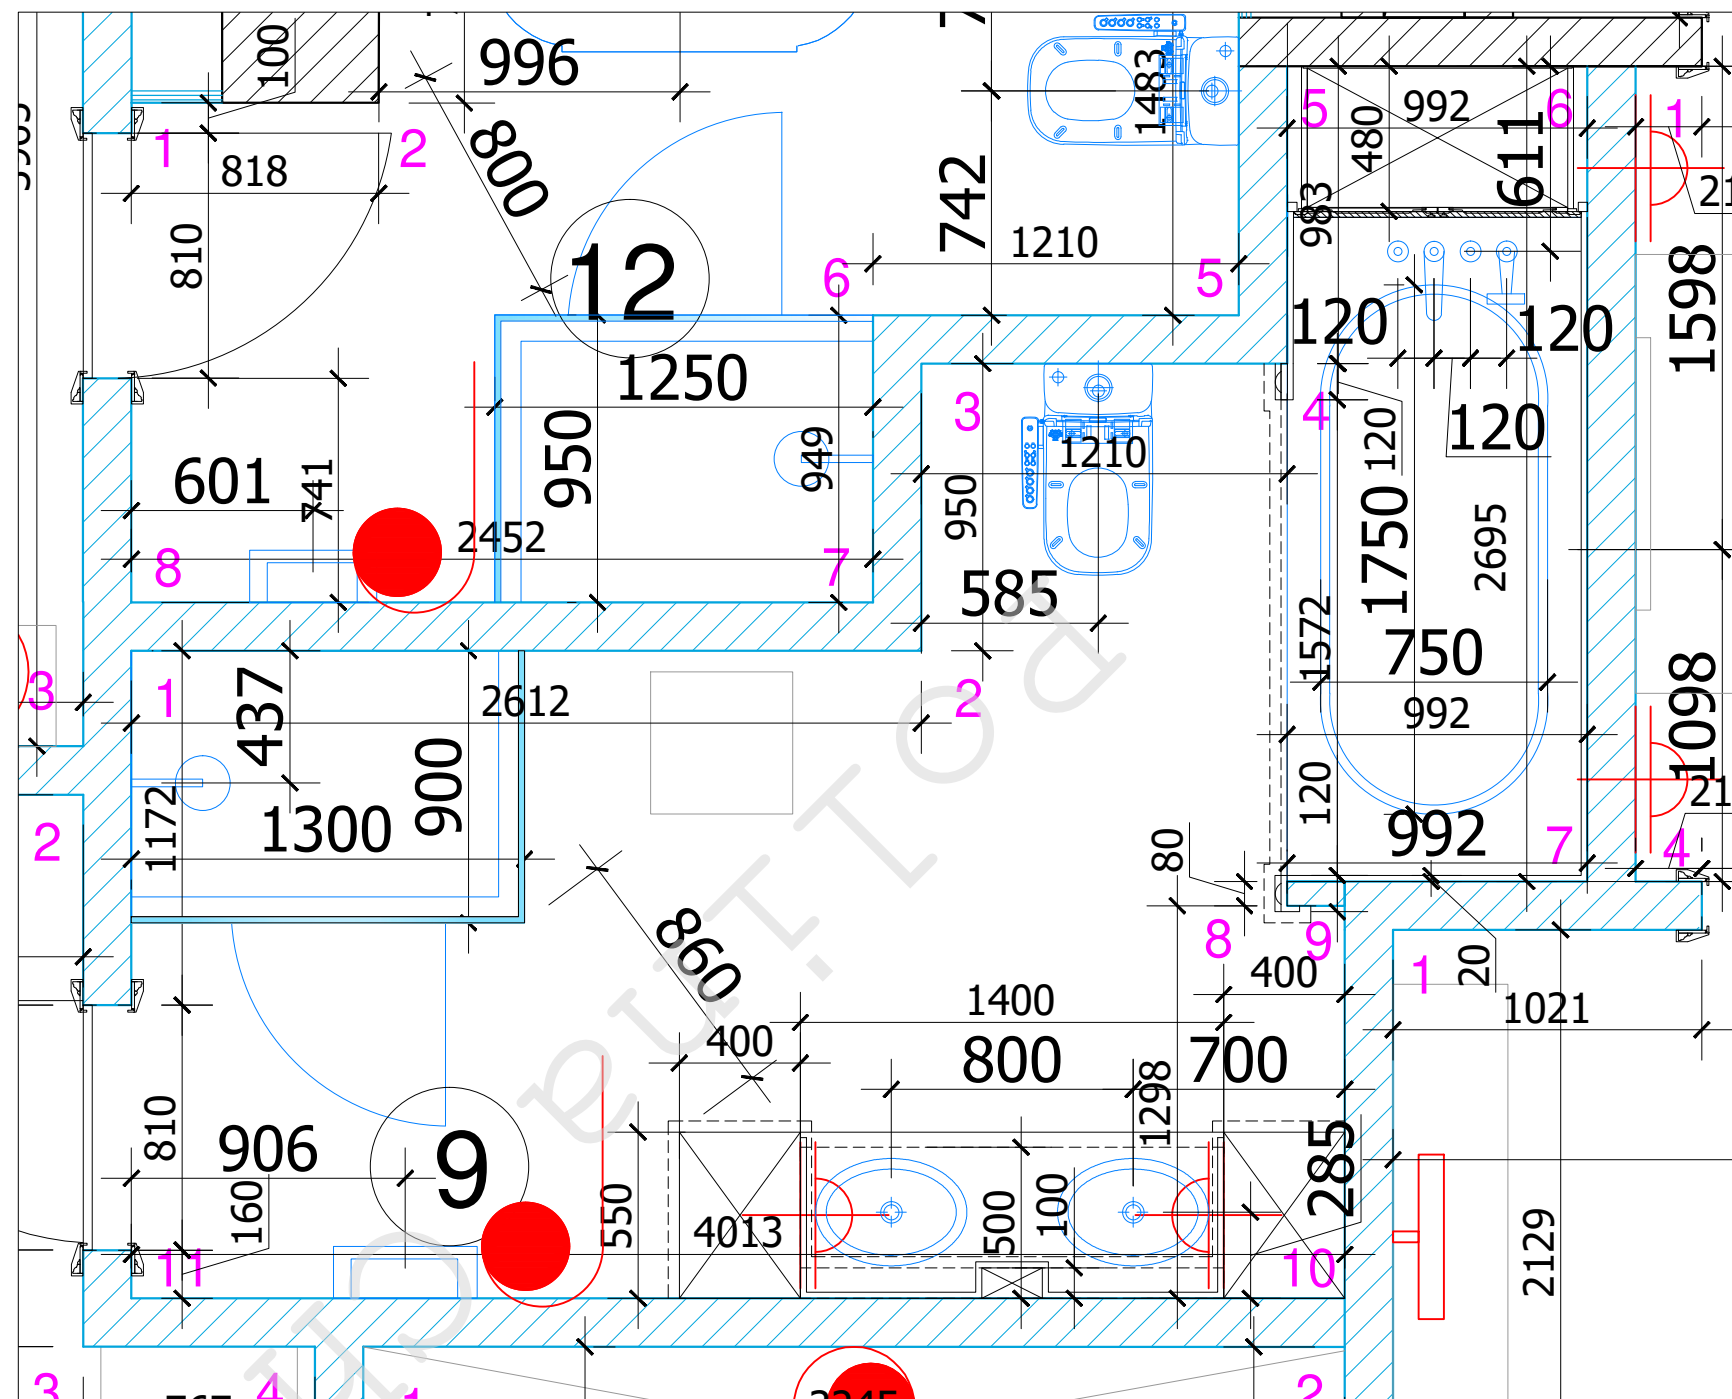

M 1:25



AN

Заказчик: Частное лицо

г. Москва Подсосенский пер.д.3 стр. 3 кв. (15)

						Заказчик: Частное лицо			АИ
						г. Москва Подсосенский пер.д.3 стр. 3 кв. (15)			
Изм.	Кол. уч	Лист	№ док	Дата	Подп.				
						Квартира	Стадия	Лист	Листов
Рук.проекта		Кушнарева О.В					РП		
Архитектор		Чапанова П.О							
Дизайнер		Чапанова П.О				План. С/У 2 №9	ООО "Чарльз Камерон"		
Менеджер		Байдакова Н.Н							

Согласовано:			
Инь.№подл.	Подпись и дата	Взам. инв.№	

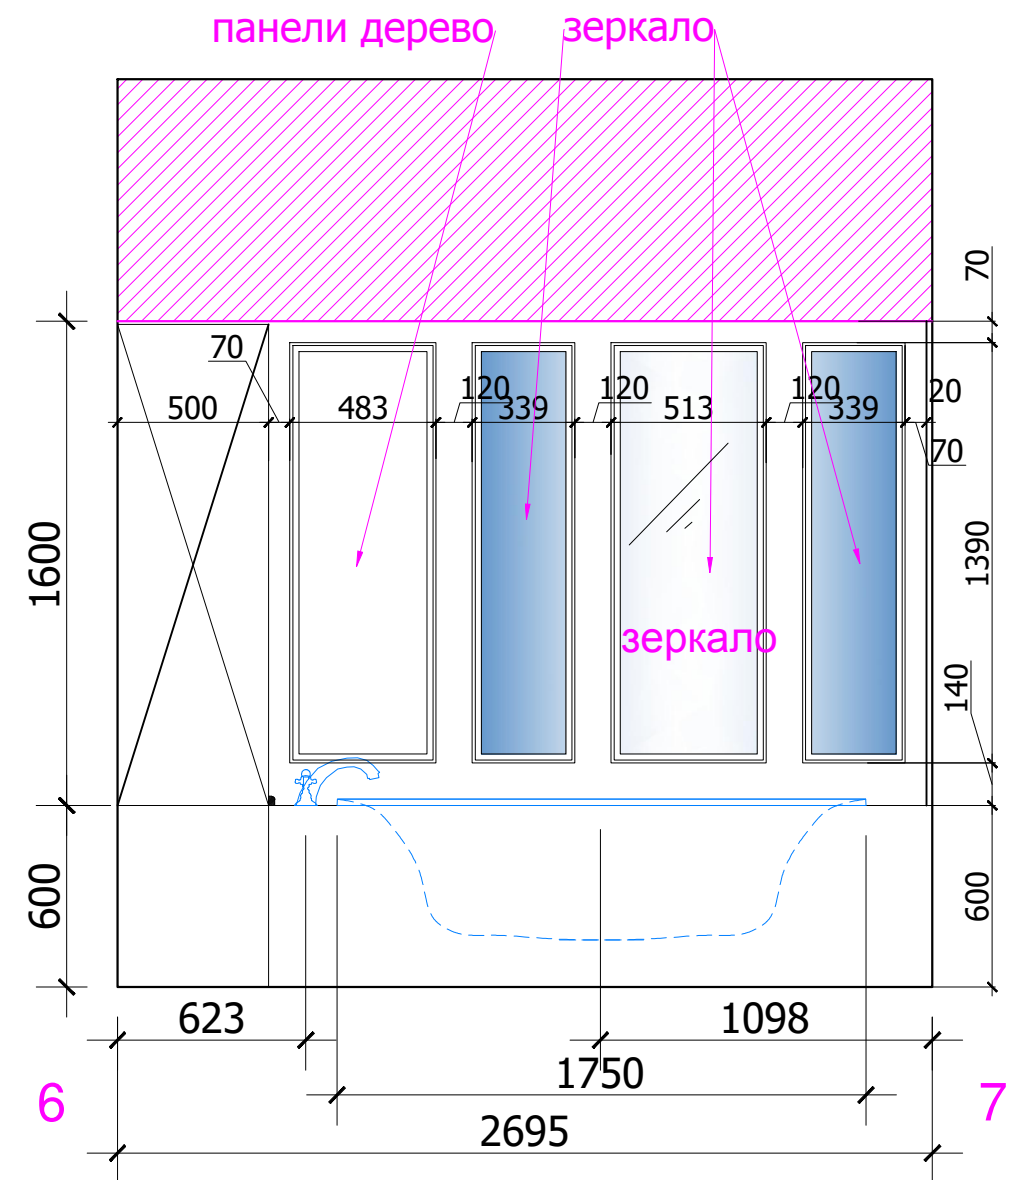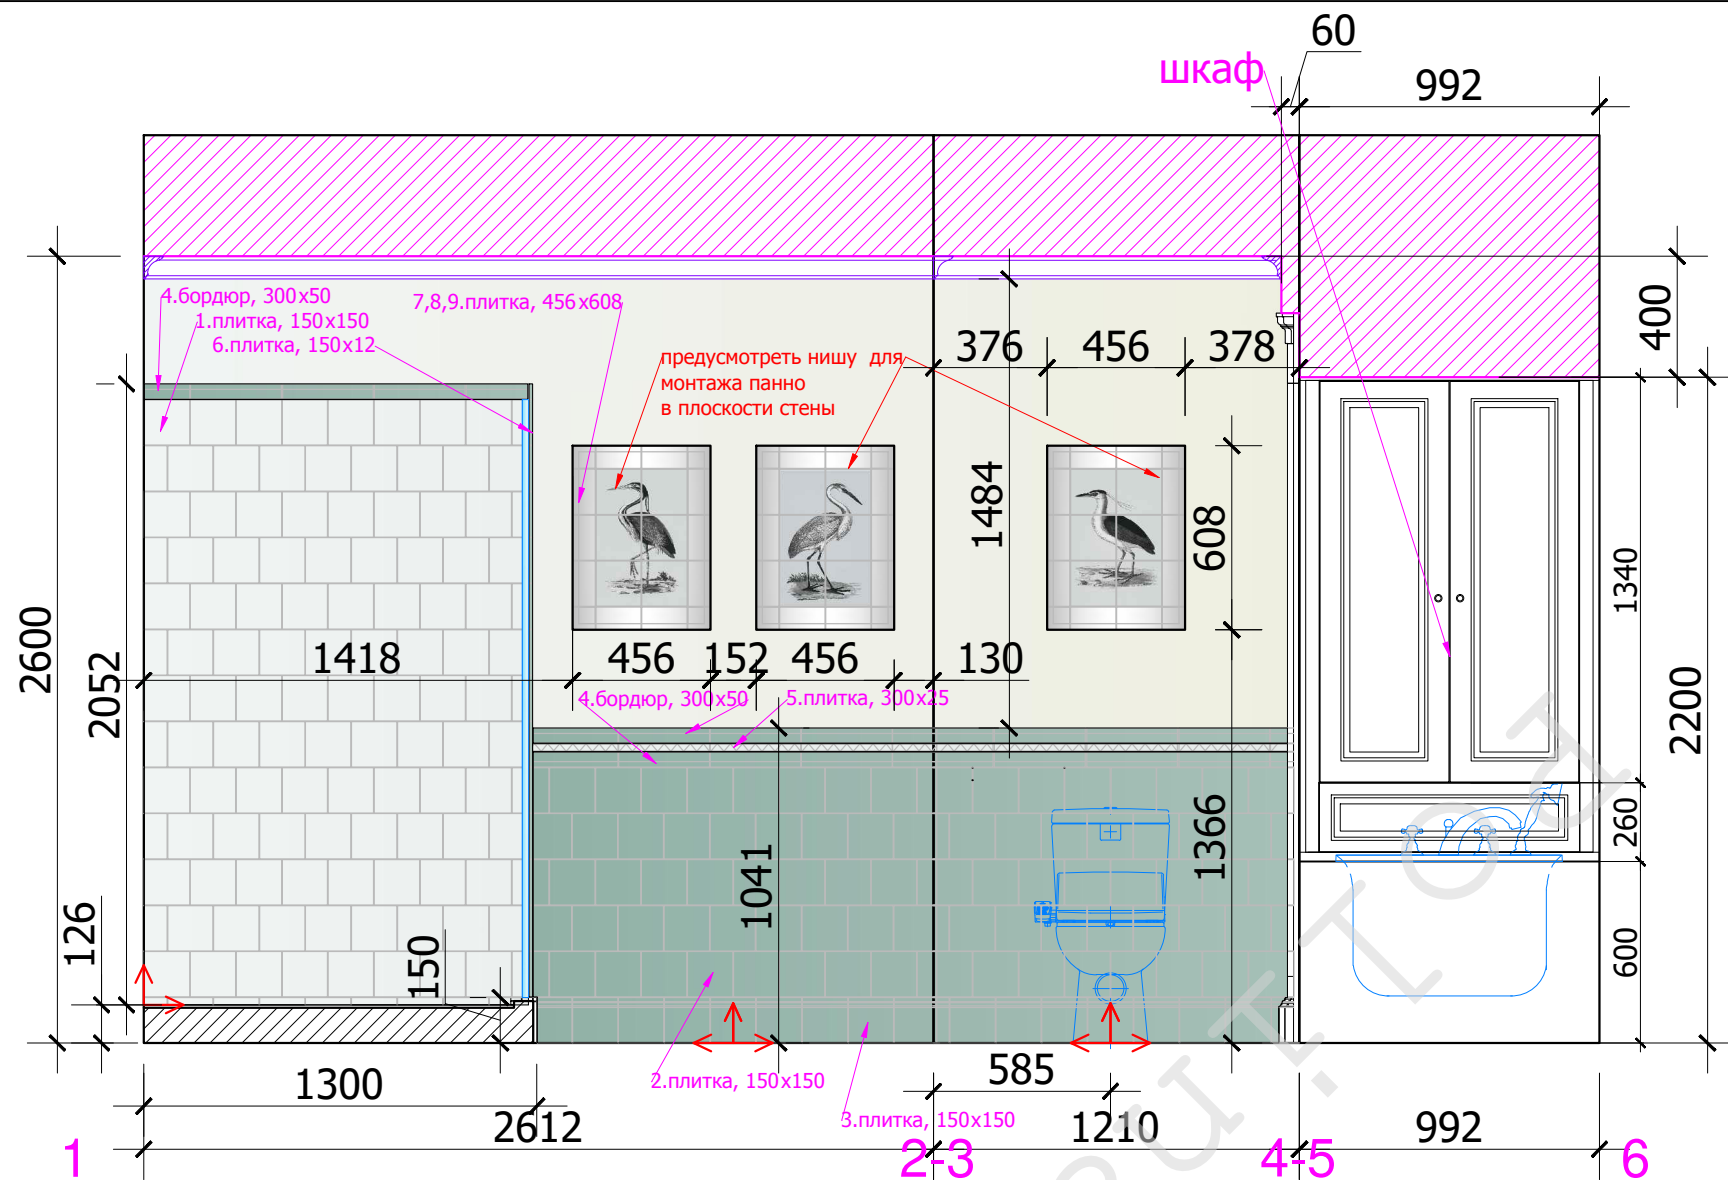


Условные обозначения:

- покрапка
- 1.плитка, 150x150
- 2.плитка, 150x150
- 3.плитка, 150x150
- 4.бoрдюр, 300x50
- 5.плитка, 300x25
- 6.плитка, 150x12
- 7.плитка, 75x75
- 8.плитка, 150x75
- 9.плитка, 150x150, 6 шт.
- Начало раскладки



						Заказчик: Частное лицо				АИ	
						г. Москва Подсосенский пер.д.3 стр. 3 кв. (15)					
Изм.	Кол. уч	Лист	№ док	Дата	Подп.						
						Квартира			Стадия	Лист	Листов
Рук.проекта		Кушнарева О.В							РП		
Архитектор		Чапланова П.О									
Дизайнер		Чапланова П.О				Развертки С/У 2 №9. Лист 1			ООО "Чарльз Камерон"		
Менеджер		Байдакова Н.Н									

Согласовано:			
		Взам. инв. №	
		Подпись и дата	
		Инв. №подл.	

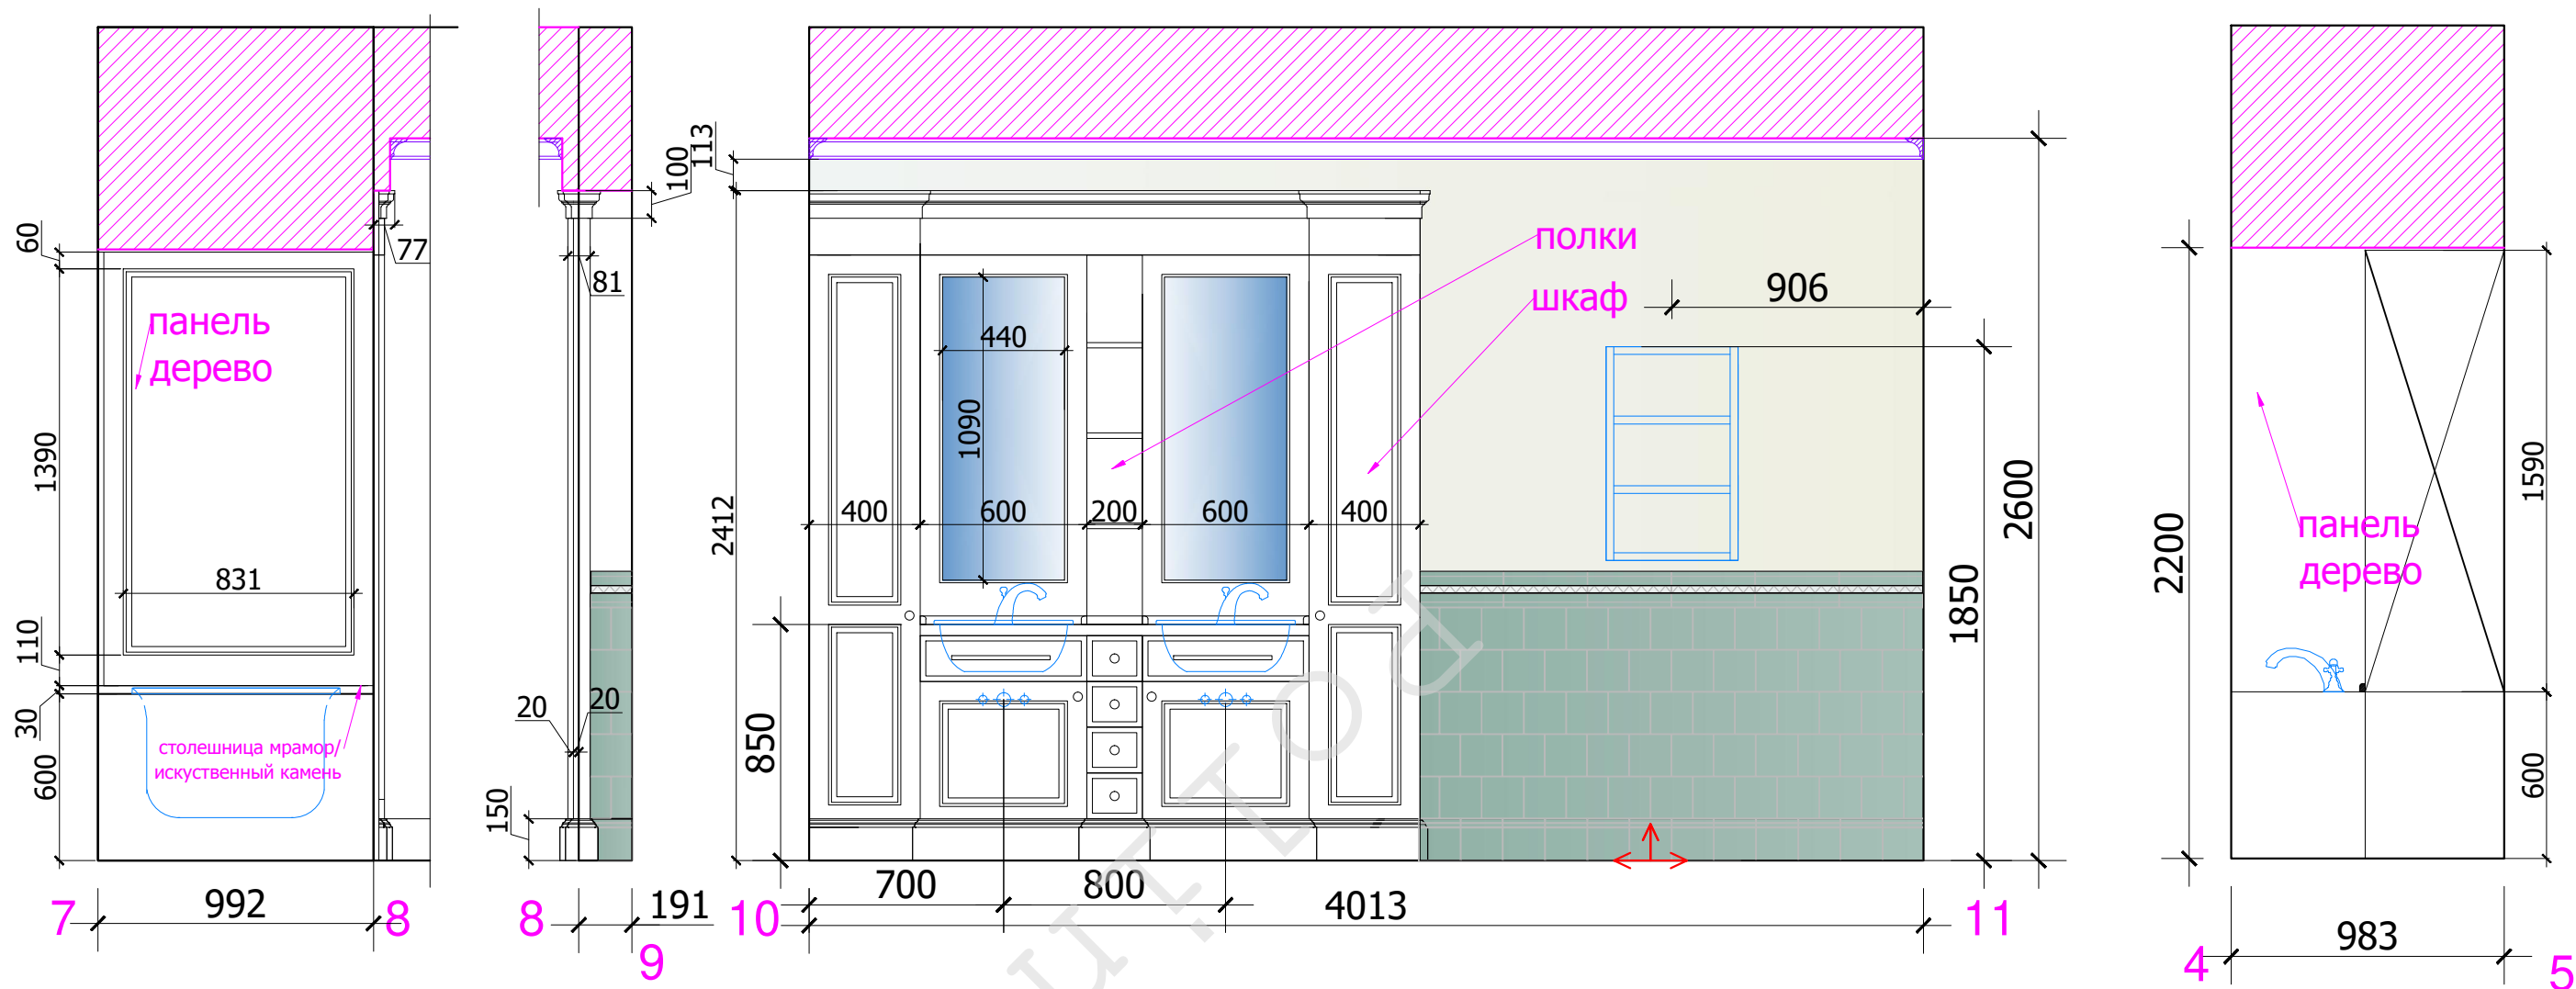

- Условные обозначения:
- покраска
 - 1.плитка, 150x150
 - 2.плитка, 150x150
 - 3.плитка, 150x150
 - 4.бордюр, 300x50
 - 5.плитка, 300x25
 - 6.плитка, 150x12
 - 7.плитка, 75x75
 - 8.плитка, 150x75
 - 9.плитка, 150x150, 6 шт.
 - Начало раскладки

						М 1:25			
						Заказчик: Частное лицо			
						г. Москва Подсосенский пер.д.3 стр. 3 кв. (15)			
Изм.	Кол. уч	Лист	№ док	Дата	Подп.				
						Квартира	Стадия	Лист	Листов
Рук.проекта	Кушнарева О.В				РП				
Архитектор	Чапланова П.О								
Дизайнер	Чапланова П.О					Развертки С/У 2 №9. Лист 2	ООО "Чарльз Камерон"		
Менеджер	Байдакова Н.Н								

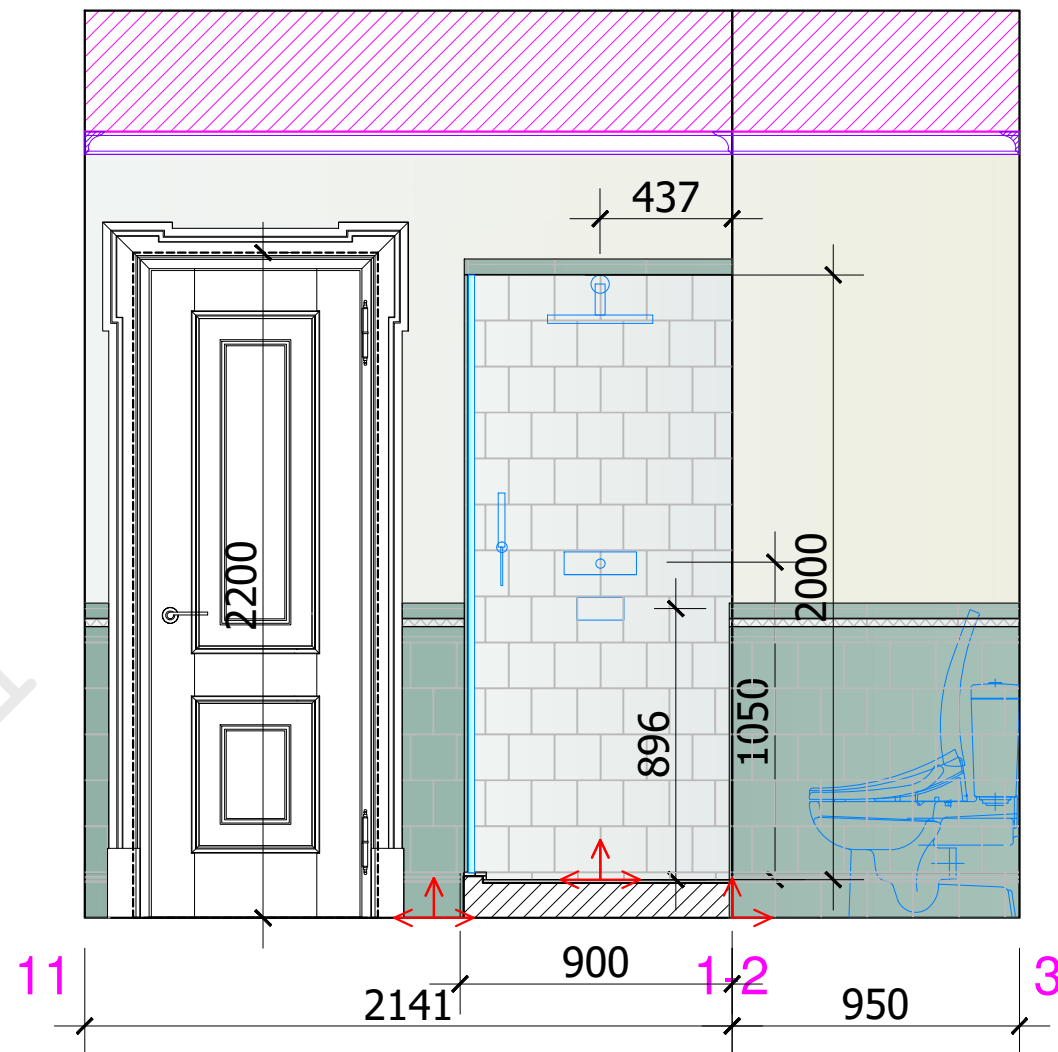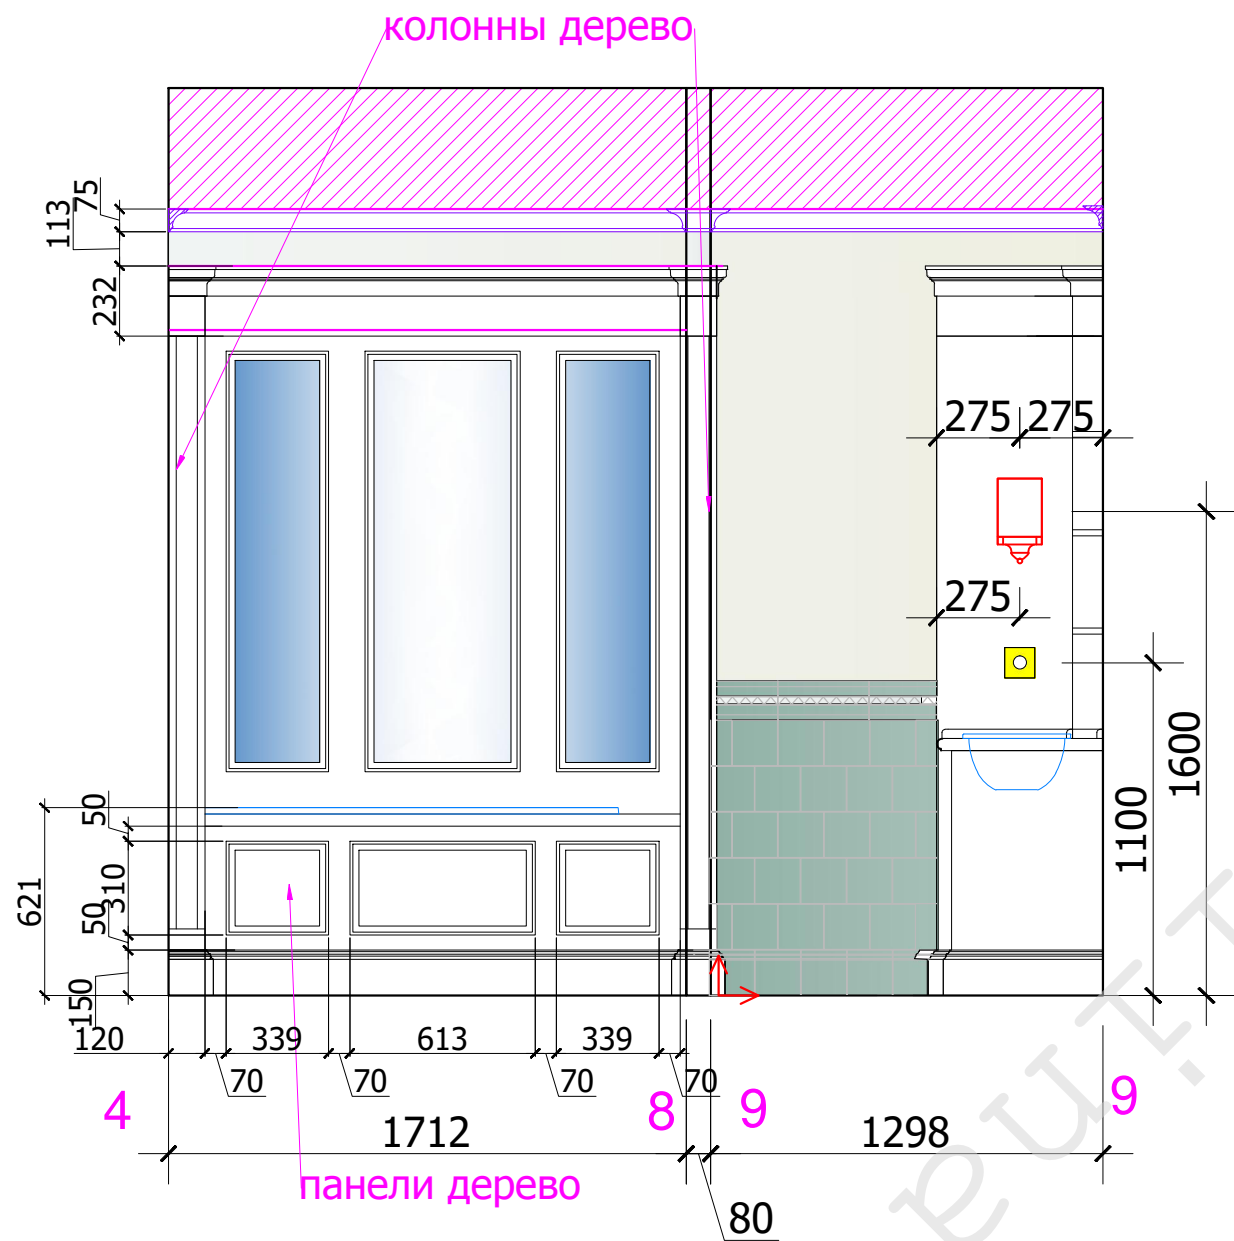

Условные обозначения:

- покраска
- 1.плитка, 150x150
- 2.плитка, 150x150
- 3.плитка, 150x150
- 4.бордюр, 300x50
- 5.плитка, 300x25
- 6.плитка, 150x12
- 7.плитка, 75x75
- 8.плитка, 150x75
- 9.плитка, 150x150, 6 шт.
- Начало раскладки

М 1:25







АИ

Заказчик: Частное лицо

г. Москва Подсосенский пер.д.3 стр. 3 кв. (15)

Изм.	Кол. уч	Лист	№ док	Дата	Подп.	Квартира		
Рук.проекта	Кушнарева О.В					РП	Лист	Листов
Архитектор	Чапланова П.О							
Дизайнер	Чапланова П.О							
Менеджер	Байдакова Н.Н							
Развертки С/У 2 №9. Лист 3						ООО "Чарльз Камерон"		

Согласовано:			
Инв.№подл.	Подпись и дата	Взам. инв.№	

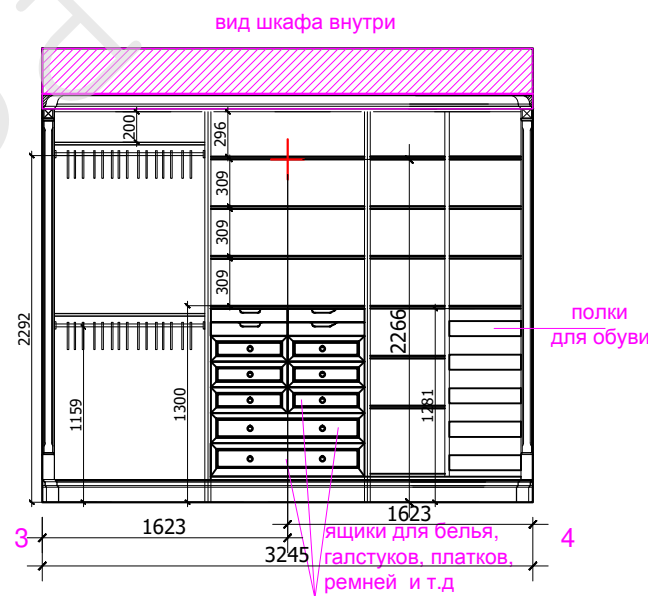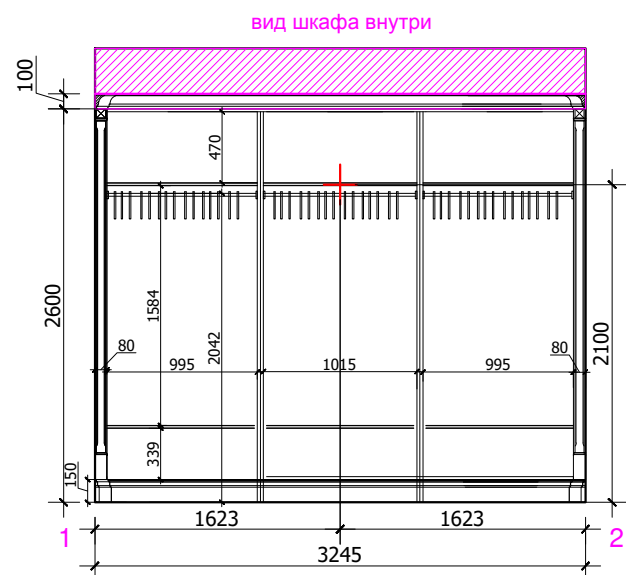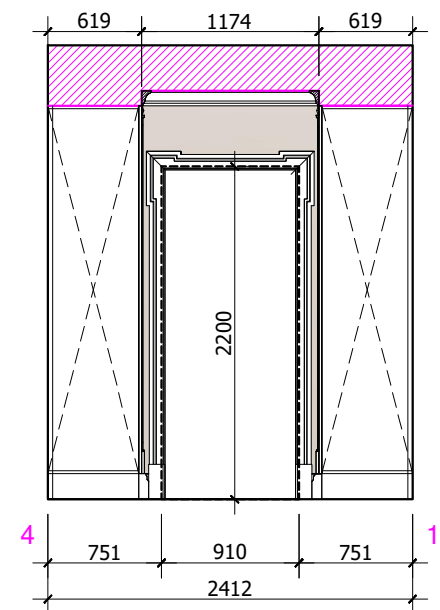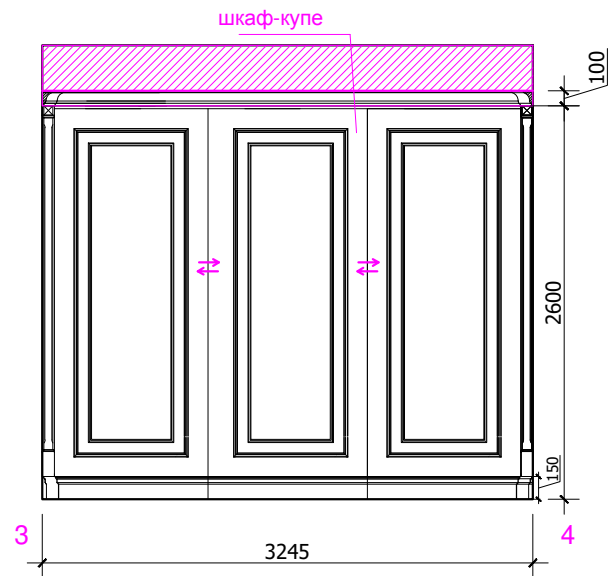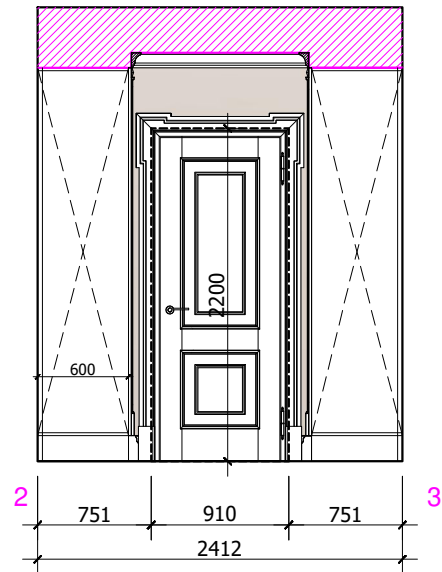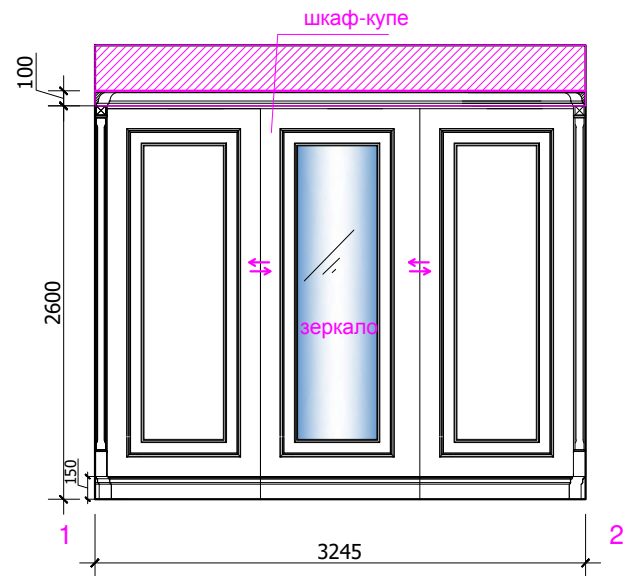


Условные обозначения:



покраска

План.

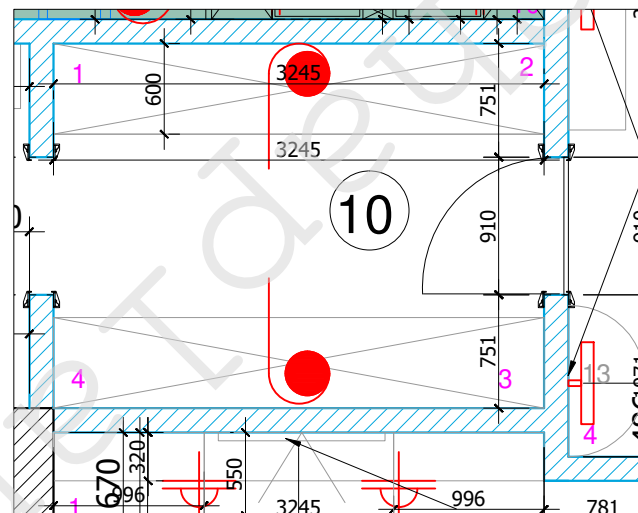

М 1:50

АИ

Заказчик: Частное лицо

г. Москва Подсосенский пер.д.3 стр. 3 кв. (15)


Изм.	Кол. уч	Лист	№ док	Дата	Подп.
Рук.проекта		Кушнарева О.В			
Архитектор		Чапланова П.О			
Дизайнер		Чапланова П.О			
Менеджер		Байдакова Н.Н			

Квартира


План.
Развертки гардеробной № 10

Стадия	Лист	Листов
РП		


ООО "Чарльз Камерон"

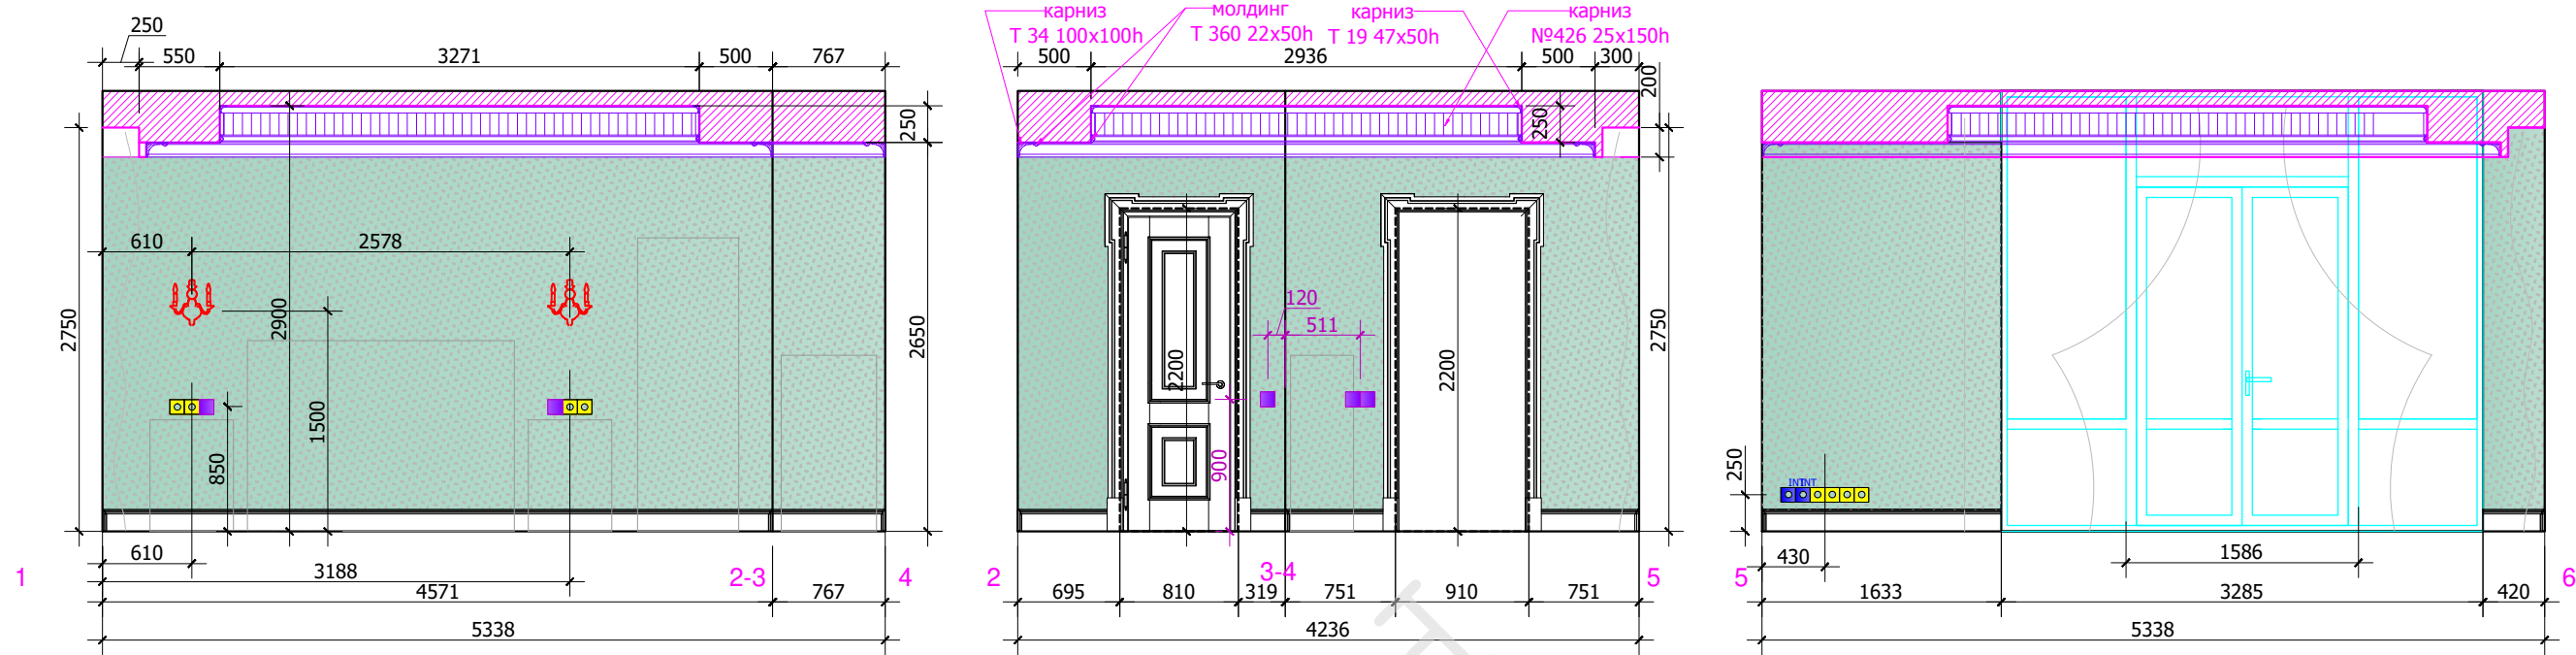

План.

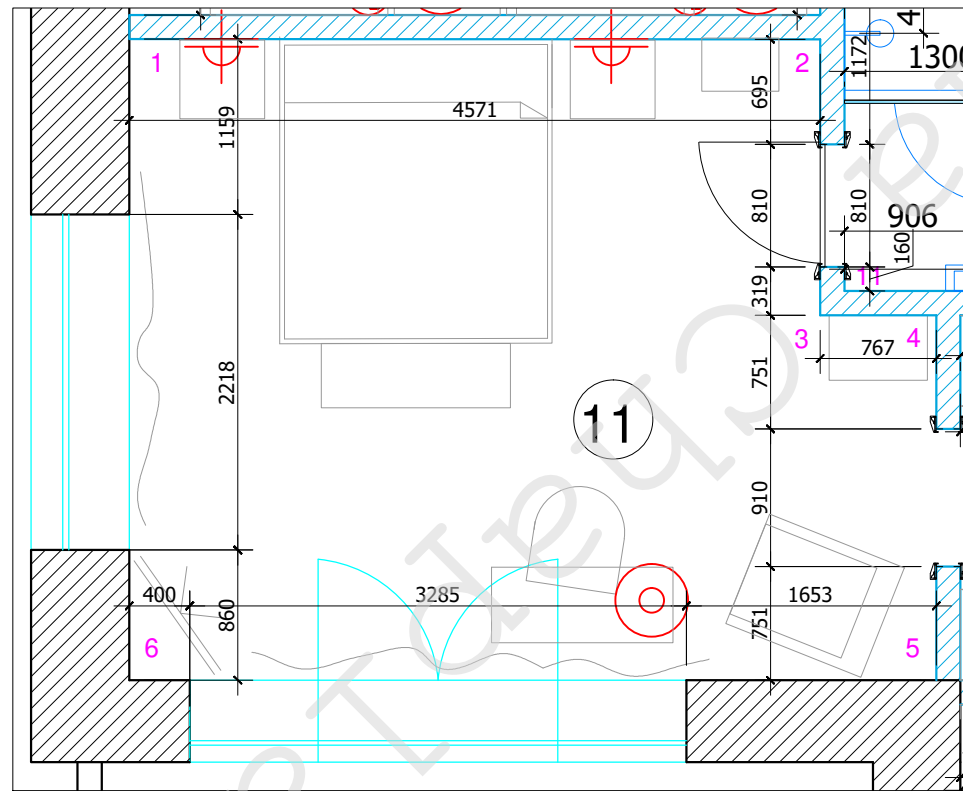

Условные обозначения:

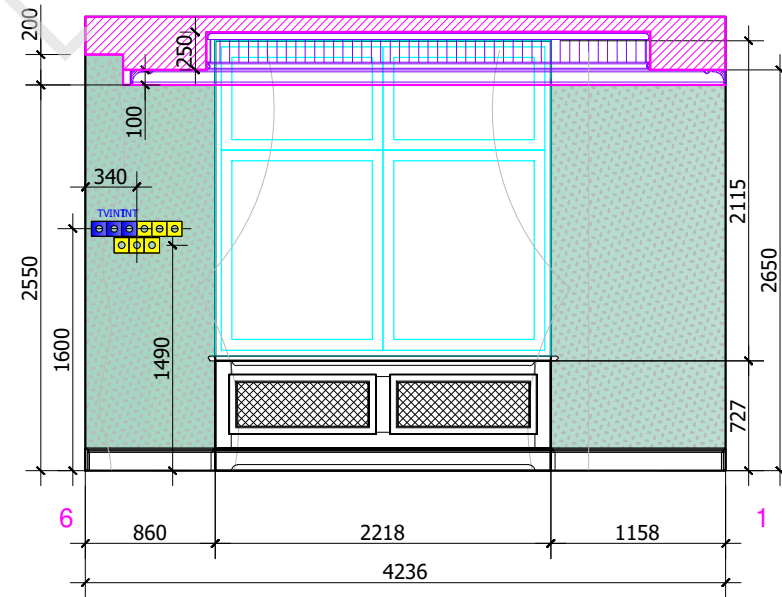

М 1:50

АИ

Заказчик: Частное лицо

г. Москва Подсосенский пер.д.3 стр. 3 кв. (15)

Квартира

План.
Развертки спальни 1 № 11


Стадия Лист Листов

РП

ООО "Чарльз Камерон"

Изм.	Кол. уч	Лист	№ док	Дата	Подп.
Рук.проекта	Кушнарева О.В				
Архитектор	Чапланова П.О				
Дизайнер	Чапланова П.О				
Менеджер	Байдакова Н.Н				

Согласовано:			
Инт.№подл.	Подпись и дата	Взам. инв.№	



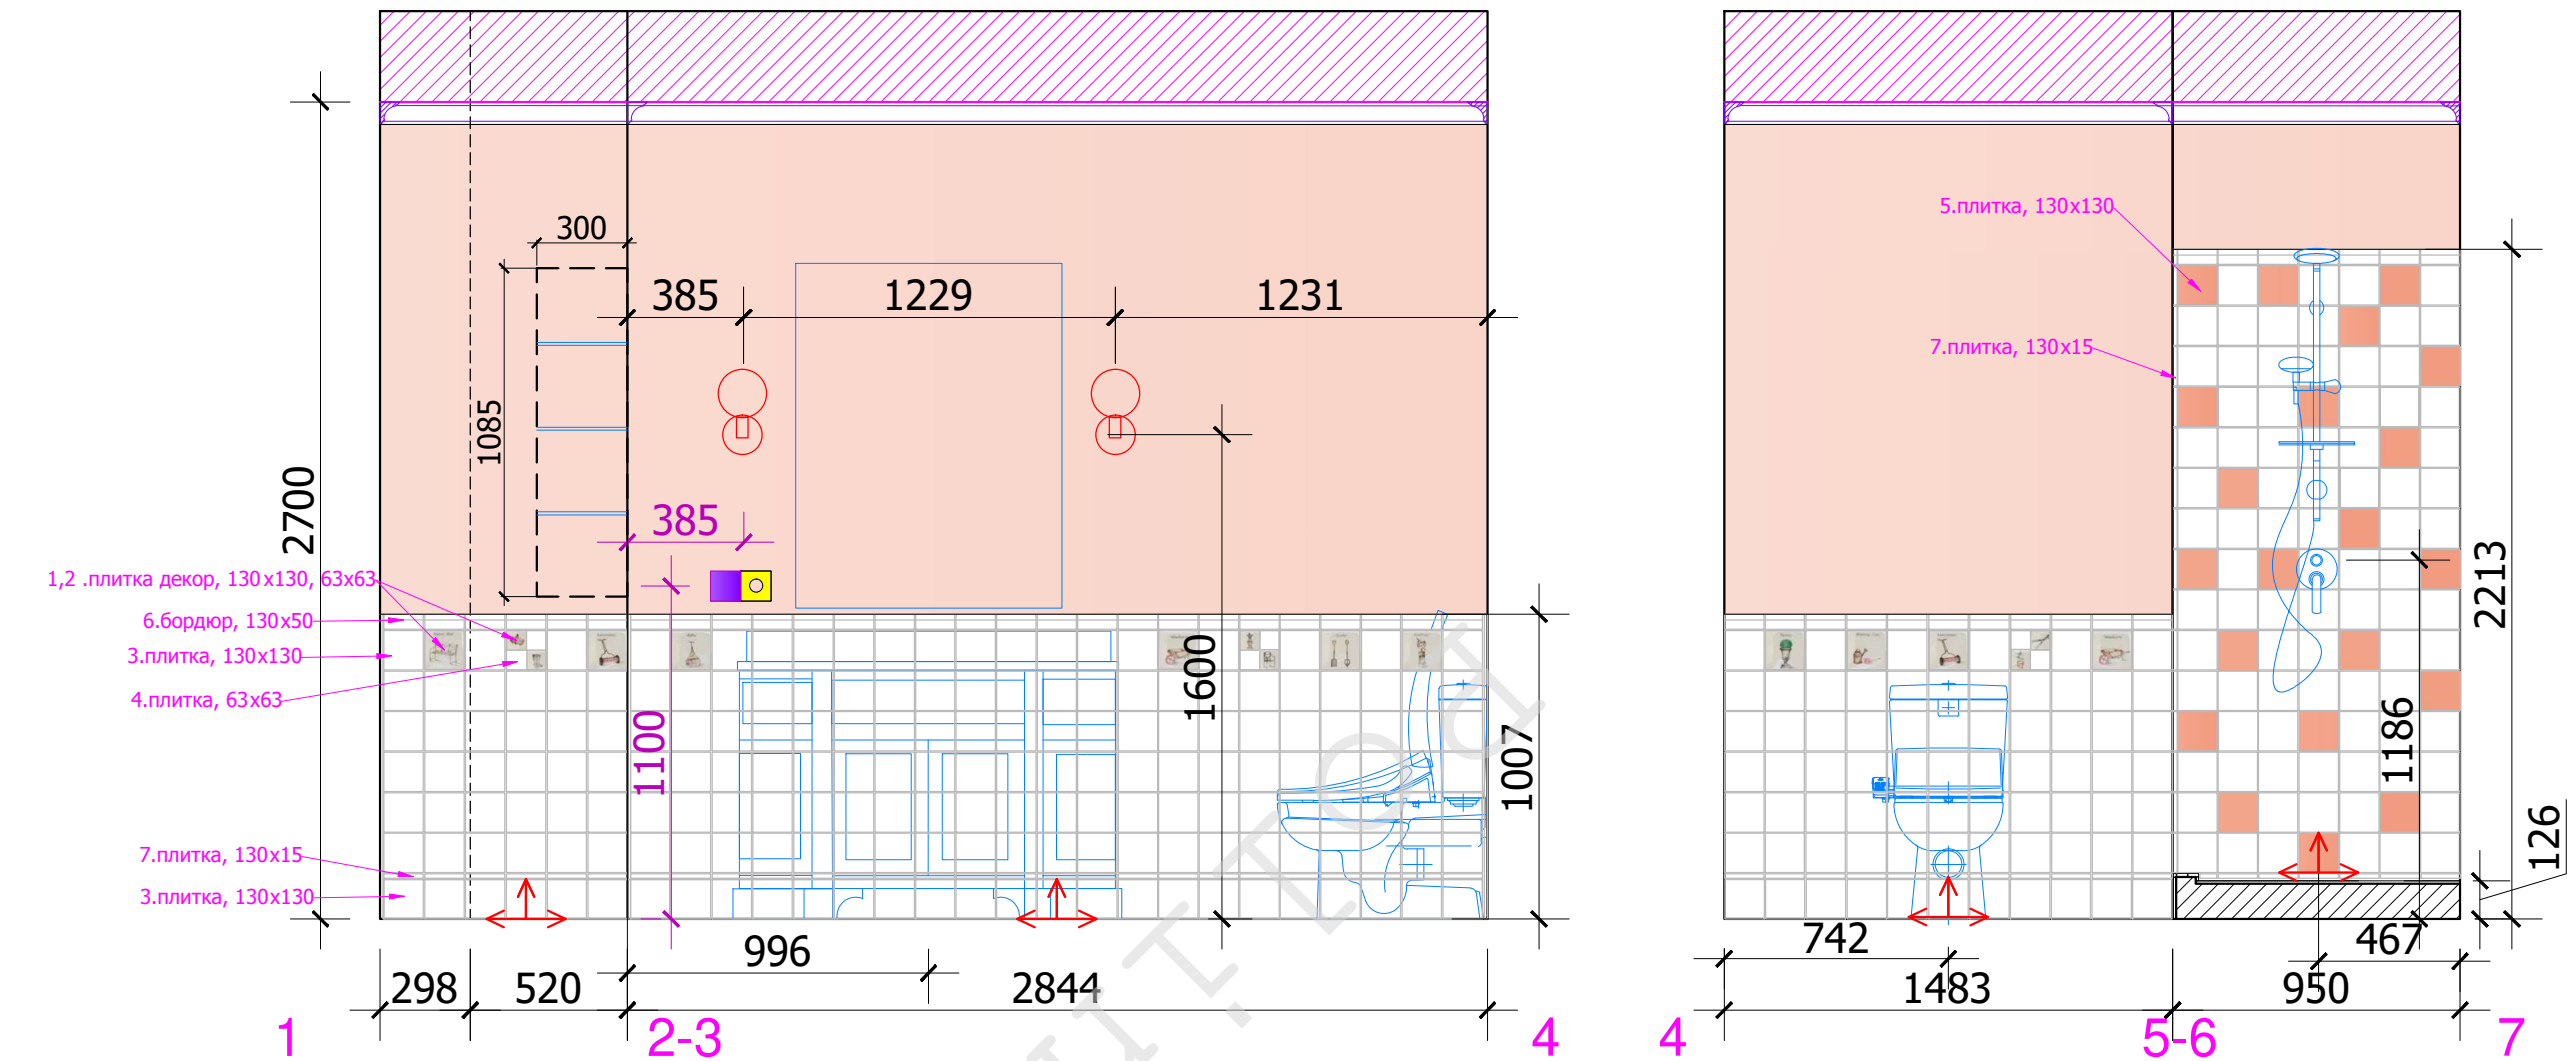


Условные обозначения:

- покрашка
- 1,2. плитка декр, 130x130, 63x63
- 3. плитка, 130x130
- 4. плитка, 63x63
- 5. плитка, 130x130
- 6. бордюр, 130x50
- 7. плитка, 130x15
- Начало раскладки

						М 1:25			
						Заказчик: Частное лицо			
						г. Москва Подсосенский пер.д.3 стр. 3 кв. (15)			
Изм.	Кол. уч	Лист	№ док	Дата	Подп.				
						Квартира	Стадия	Лист	Листов
Рук.проекта	Кушнарева О.В				РП				
Архитектор	Чапланова П.О								
Дизайнер	Чапланова П.О					План. Развертки С/У 3 №12.Лист 1	ООО "Чарльз Камерон"		
Менеджер	Байдакова Н.Н								

Согласовано:		Изм. №	
Подпись и дата		Взам. инв. №	
Инв. №подл.			



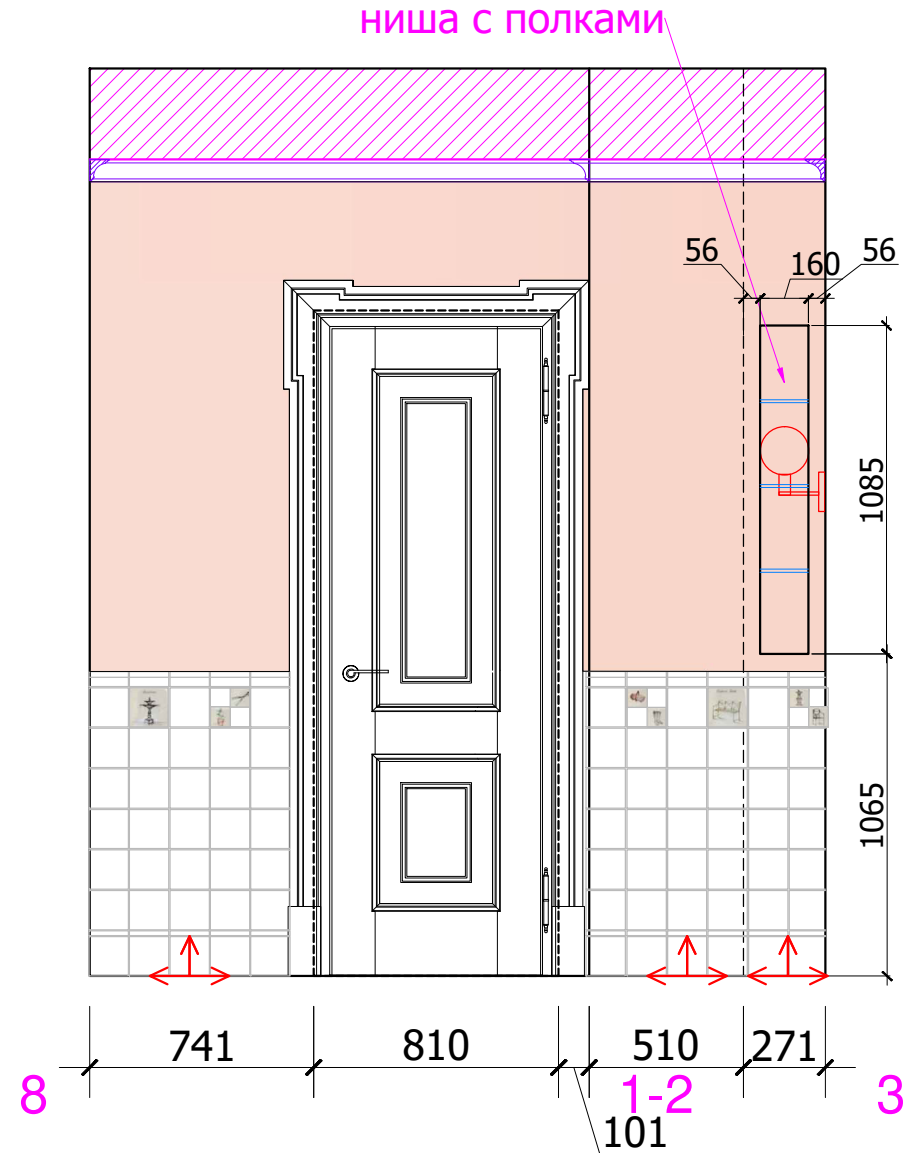
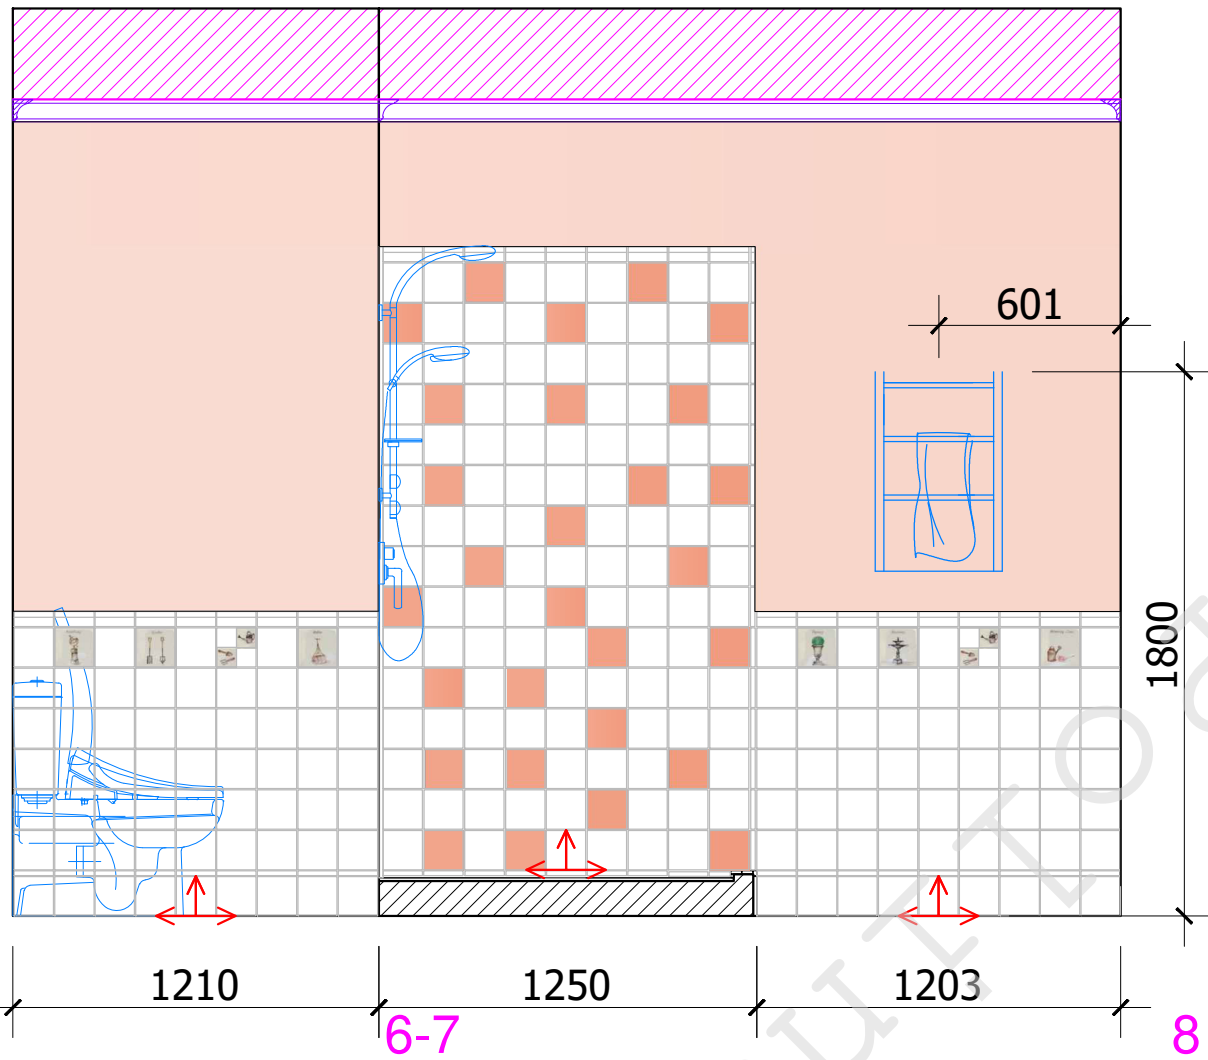
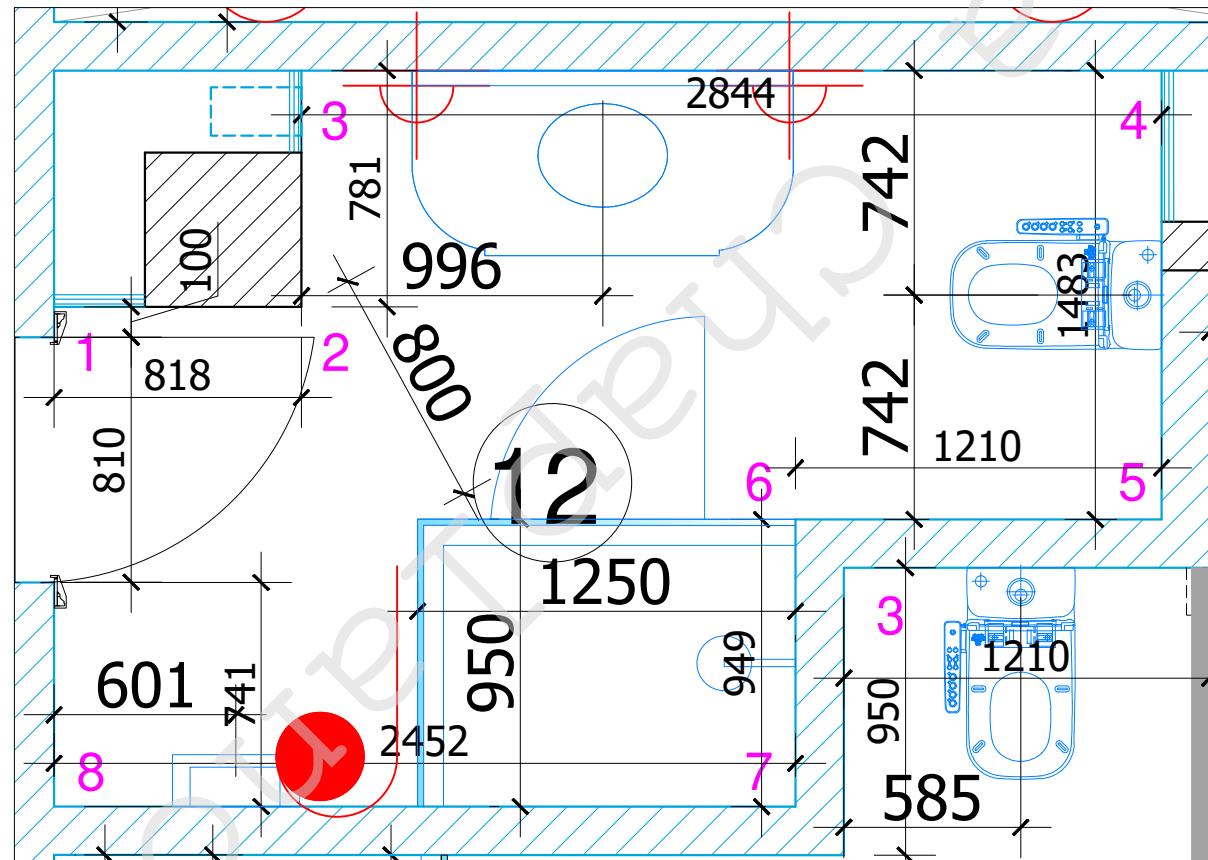


Условные обозначения:

- покрашка
- 1,2.плитка декр, 130x130, 63x63
- 3.плитка, 130x130
- 4.плитка, 63x63
- 5.плитка, 130x130
- 6.бордюр, 130x50
- 7.плитка, 130x15

						М 1:25			
						АИ			
						Заказчик: Частное лицо			
						г. Москва Подсосенский пер.д.3 стр. 3 кв. (15)			
Изм.	Кол. уч	Лист	№ док	Дата	Подп.				
						Квартира	Стадия	Лист	Листов
Рук.проекта	Кушнарева О.В				РП				
Архитектор	Чапанова П.О								
Дизайнер	Чапанова П.О					План. Развертки С/У 3 №12.Лист 2	ООО "Чарльз Камерон"		
Менеджер	Байдакова Н.Н								

Согласовано:			
Инь.№подл.	Подпись и дата	Взам. инв.№	

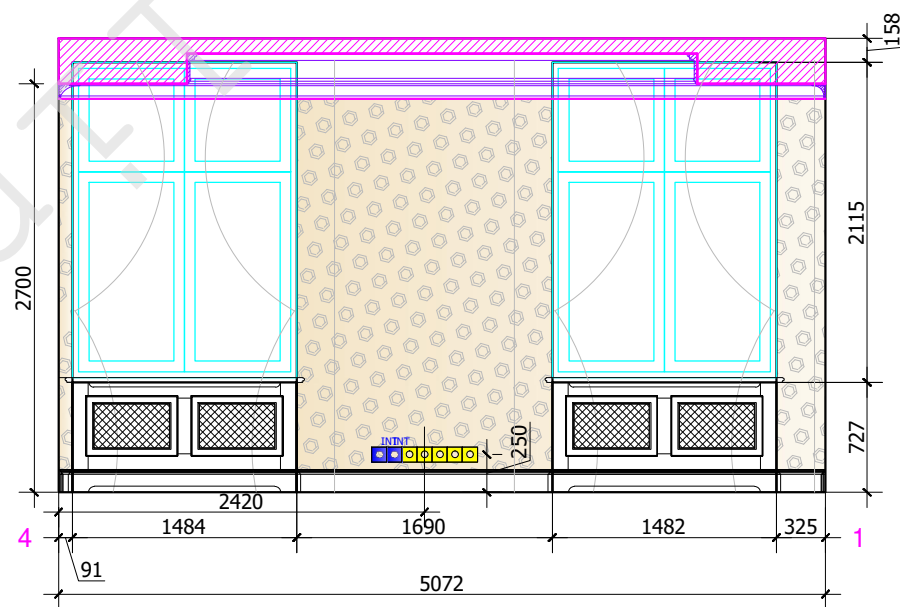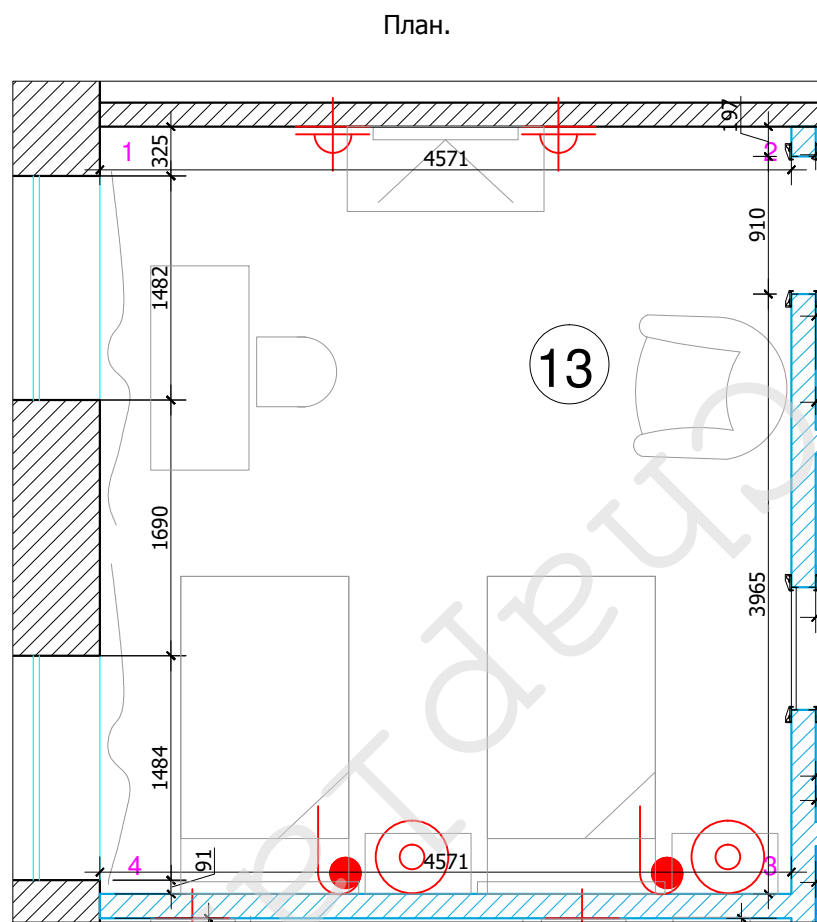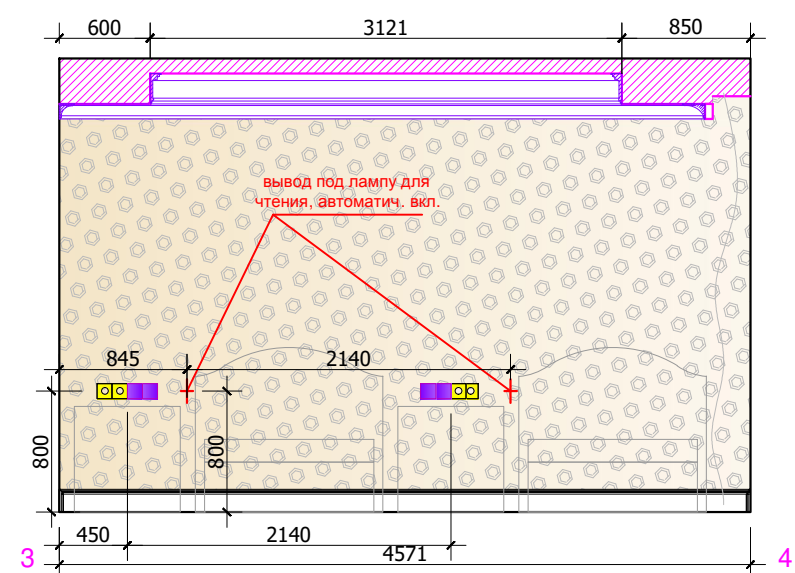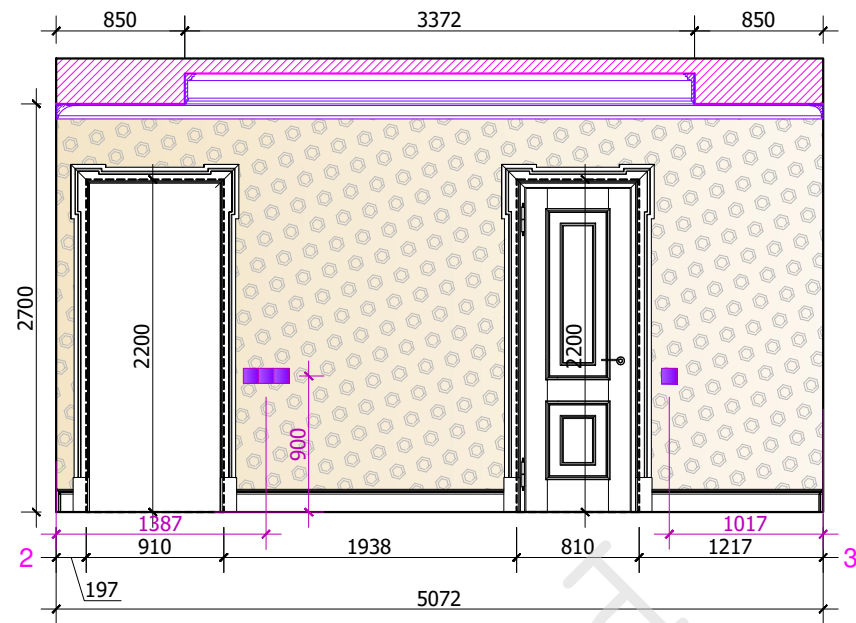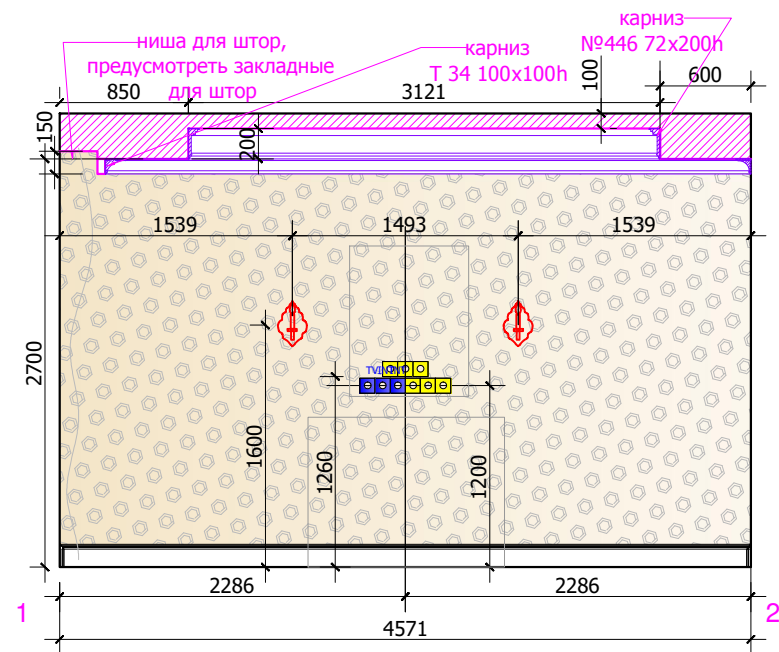

Условные обозначения:



обои

М 1:50

АИ

Заказчик: Частное лицо

г. Москва Подсосенский пер.д.3 стр. 3 кв. (15)

Изм.	Кол. уч	Лист	№ док	Дата	Подп.
Рук.проекта	Кушнарева О.В				
Архитектор	Чапланова П.О				
Дизайнер	Чапланова П.О				
Менеджер	Байдакова Н.Н				


Квартира

План.
Развертки спальни 2 № 13

Стадия	Лист	Листов
РП		


ООО "Чарльз Камерон"

Согласовано:		
Инов.№подл.	Подпись и дата	Взам. инв.№











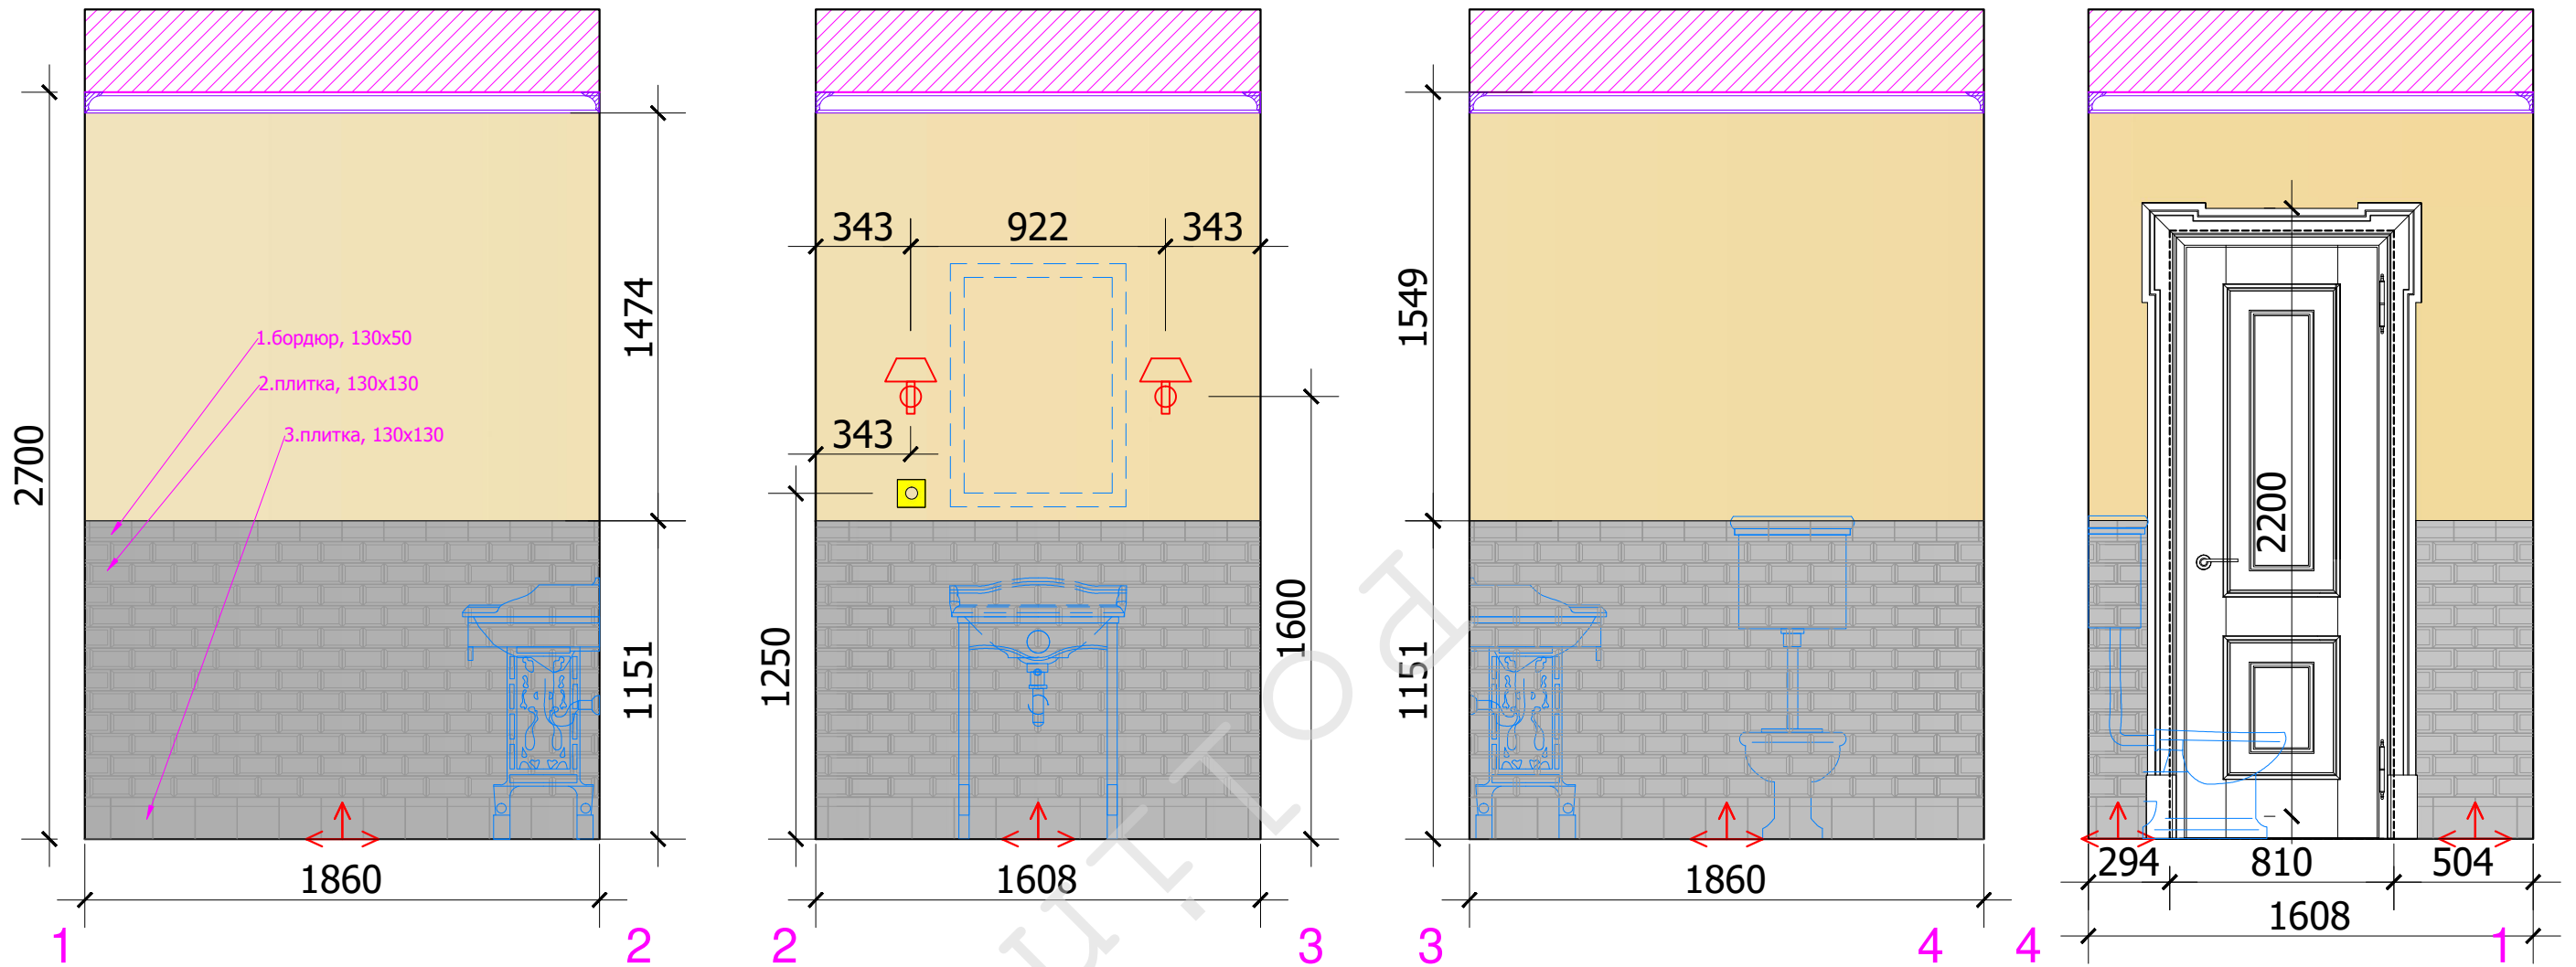







Условные обозначения:

- обои
- 1.бордюр, 130x50
- 2.плитка, 130x130
- 3.плитка, 130x130
- Начало раскладки





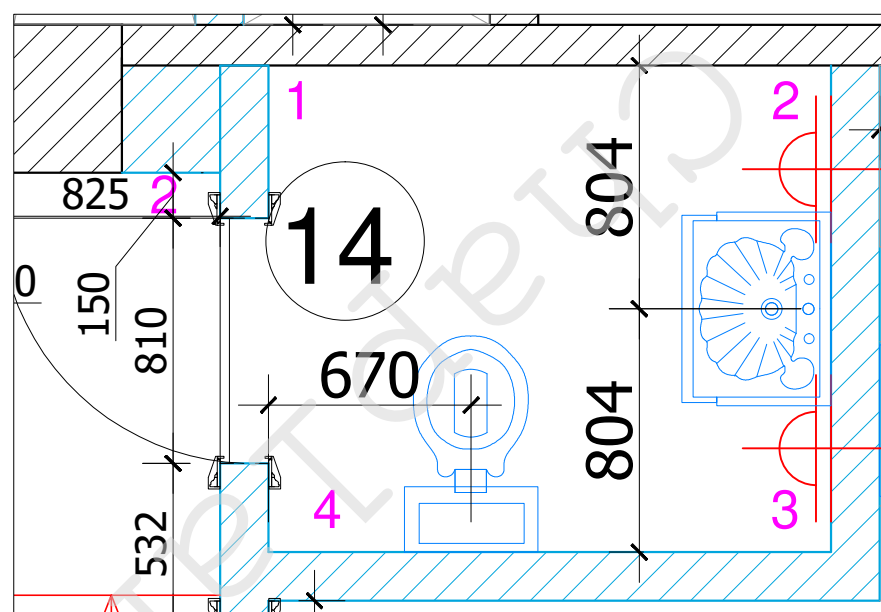




						М 1:25			
						АИ			
						Заказчик: Частное лицо			
						г. Москва Подсосенский пер.д.3 стр. 3 кв. (15)			
Изм.	Кол. уч	Лист	№ док	Дата	Подп.	Квартира	Стадия	Лист	Листов
							РП		
Рук.проекта		Кушнарева О.В							
Архитектор		Чапланова П.О							
Дизайнер		Чапланова П.О		План. Развертки С/У 4 №14			ООО "Чарльз Камерон"		
Менеджер		Байдакова Н.Н							

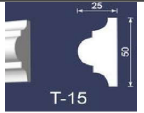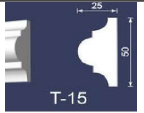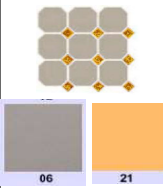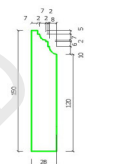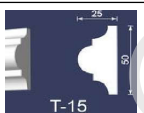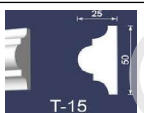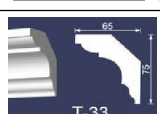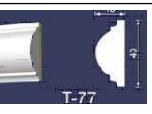
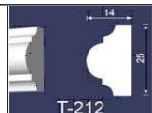
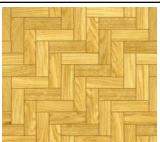
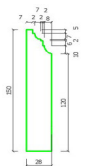
№ пом.	Наименование помещения		Ед. изм	Кол-во, без запаса	Картинка	Отделочный материал	Размеры, цвет	Производитель, артикул, размеры, цвет
1	Прихожая	потолок	кв.м.	15,2		покраска	белый	белый
			п/м.	32,0		молдинг-гипс	50x25h, покраска,белый	Торус Стиль, Т-15, 50x25h, покраска,белый
			п/м.	16,0		карниз-гипс	65x75h, покраска,белый	Торус Стиль, Т-33, 65x75h, покраска,белый
			п/м.	11,0		карниз-гипс	110x150h, покраска,белый	Торус Стиль, Т-205, 110x150h, покраска,белый
		стены	кв.м.	15,0		покраска	Farrow & Ball Stony Ground NO 211, на тон светлее	Farrow & Ball Stony Ground NO 211, на тон светлее
		пол	кв.м.	15,2		керамогранит, модуль	300x300,06,21,	TopCer OCTAGON 06,21, 300x300
			п/м.	12,0		плинтус	дерево,h150 (включая шкаф и банкетки)	дерево,h150 (включая шкаф и банкетки)
2	Холл	потолок	кв.м.	7,0		покраска	белый	белый
			п/м.	17,0		молдинг-гипс	50x25h, покраска,белый	Торус Стиль, Т-15, 50x25h, покраска,белый
			п/м.	11,0		карниз-гипс	65x75h, покраска,белый	Торус Стиль, Т-33, 65x75h, покраска,белый
			п/м.	7,0		карниз-гипс	110x150h, покраска,белый	Торус Стиль, Т-205, 110x150h, покраска,белый
		стены	кв.м.	14,5		покраска.Тип 1	Farrow & Ball Stony Ground NO 211	Farrow & Ball Stony Ground NO 211
			кв.м.	3,0		покраска.Тип 2	Farrow & Ball Stony CITRON NO74	Farrow & Ball Stony CITRON NO74
			п/м.	31,0		молдинг-гипс	40x16h, покраска Farrow & Ball Stony Ground NO 211 на тон светлее	Торус Стиль, Т-77, 40x16h, покраска Farrow & Ball Stony Ground NO 211 на тон светлее
			п/м.	13,0		молдинг-гипс	25x14h, покраска Farrow & Ball Stony Ground NO 211 на тон светлее	Торус Стиль, Т-212,25x14h, покраска Farrow & Ball Stony Ground NO 211 на тон светлее
		пол	кв.м.	7,5		паркет	английская елка, дуб, 70x220	английская елка, дуб, 70x220
			п/м.	5,5		плинтус	дерево,h150	дерево,h150
			кв.м.	13,8		покраска	белый	белый



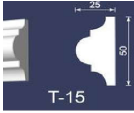
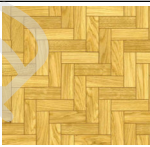
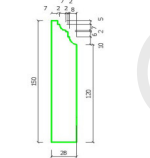
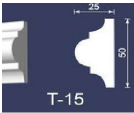
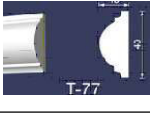
3	Коридор	потолок	п/м.	22,0		молдинг-гипс	50x25h, покраска,белый	Торус Стиль, Т-15, 50x25h, покраска,белый
			п/м.	14,0		карниз-гипс	65x75h, покраска,белый	Торус Стиль, Т-33, 65x75h, покраска,белый
			п/м.	9,0		карниз-гипс	110x150h, покраска,белый	Торус Стиль, Т-205, 110x150h, покраска,белый
		стены	кв.м.	19,0		покраска.Тип 1	Farrow & Ball Stony Ground NO 211	Farrow & Ball Stony Ground NO 211
			кв.м.	6,0		покраска.Тип 2	Farrow & Ball Stony CITRON N074	Farrow & Ball Stony CITRON N074
			п/м.	52,0		молдинг-гипс	40x16h, покраска Farrow & Ball Stony Ground NO 211 на тон светлее	Торус Стиль, Т-77, 40x16h, покраска Farrow & Ball Stony Ground NO 211 на тон светлее
			п/м.	36,0		молдинг-гипс	25x14h, покраска Farrow & Ball Stony Ground NO 211 на тон светлее	Торус Стиль, Т-212,25x14h, покраска Farrow & Ball Stony Ground NO 211 на тон светлее
			кв.м.	11,5		паркет	английская елка, дуб, 70x220	английская елка, дуб, 70x220
			п/м.	8,5		плинтус	дерево,h150	дерево,h150
		потолок	кв.м.	61,5		покраска	белый	белый
			п/м.	32,0		молдинг-гипс	50x25h, покраска,белый	Торус Стиль, Т-15, 50x25h, покраска,белый
			п/м.	32,0		карниз-гипс	100x120h, покраска,белый	Торус Стиль, Т-42, 100x120h, покраска,белый
			п/м.	1,0		розетка-гипс	d 825, покраска,белый	Торус Стиль, 1062, d 825, покраска,белый
			п/м.	2,0		розетка-гипс	d 540, покраска,белый	Торус Стиль, 1062, d 540, покраска,белый
		стены	кв.м.	22,0		покраска.Тип 1	Farrow & Ball Stony Ground NO 211	Farrow & Ball Stony Ground NO 211
			кв.м.	21,0		покраска.Тип 2	Farrow & Ball Stony CITRON N074	Farrow & Ball Stony CITRON N074
			п/м.	110,0		молдинг-гипс	40x16h, покраска Farrow & Ball Stony Ground NO 211 на тон светлее	Торус Стиль, Т-77, 40x16h, покраска Farrow & Ball Stony Ground NO 211 на тон светлее
4	Гостиная-Столовая		кв.м.	65,0		паркет	витраж,дуб,593x593	витраж,дуб,593x593




		пол			
--	--	-----	--	--	--

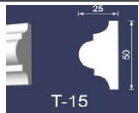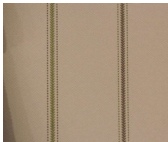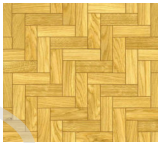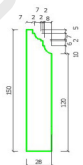
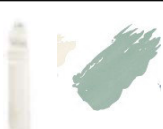
8	Кабинет	потолок	кв.м.	17,0		покраска	белый	белый
			п/м.	12,0		молдинг-гипс	50x25h, покраска,белый	Торус Стиль, Т-15, 50x25h, покраска,белый
			п/м.	16,0		карниз-гипс	80x80h, покраска,белый	Торус Стиль, Т-20, 80x80h, покраска,белый
		стены	п/м.	12,0		карниз-гипс	72x200h, покраска,белый	Торус Стиль, №466, 72x200h, покраска,белый
			рул.	9,0		обои	10mx52 cm	Nina Campbell Braemar Wallpapers Strome NC W4-127-02 10mx52 cm
		пол	кв.м.	18,0		паркет	английская елка, 70x220	английская елка, 70x220
			п/м.	12,0		плинтус	дерево, h150 (включая шкаф)	дерево, h150 (включая шкаф)
		потолок	кв.м.	12,3		покраска	белый	белый
			п/м.	14,0		карниз-гипс	65x75h, покраска,белый	Торус Стиль, Т-33, 65x75h, покраска,белый
			шт.	195,0			1. 150x150,White	1. Minton Hollins, Studio Minton Field, SMDF1A White Crackle, 150x150
			шт.	225,0			2. 150x150,Moss	2. Minton Hollins, Studio Minton Field, SMDF3A Moss Crackle, 150x150
			шт.	60,0			3. 150x150,Moss	3. Minton Hollins, Atlas Skirting, MASCR3 Moss Crackle, 150x150
			шт.	4,0			3.1 150x17,Moss	3.1 Minton Hollins Atlas Stop End, MASCE Moss Crackle, 150x17
			шт.	60,0			4. 300x50,Moss	4. Minton Hollins, Buttermere Profile, BUTC3 Moss Crackle, 300x50
			шт.	6,0			4.1 50x18,Moss	4.1Minton Hollins, Buttermere Stop-end, BUTC3E Moss Crackle, 50x18

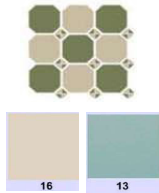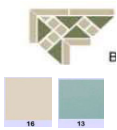стены	шт.	26,0			5.300x25,Moss	5. Minton Hollins, Circle Square Listello, CSZC1L White Crackle,300x25
	шт.	36,0			6. 150x12,Moss	6. Minton Hollins, Minton Finishing Strip Craze Crackle, MFSCR3 Moss Crackle, 150x12
	шт.	12,0			7. 75x75,White	7. Minton Hollins, Crampton Frame Corner, MCCC1C White Crackle, 75x75
	шт.	30,0			8. 150x75,White	8. Minton Hollins, Crampton Capping, MCCC1C White Crackle,150x75
	шт.	1,0			9. 150x150 - 6 шт.White	9. Minton Hollins,Ornithology, HRNM1 White ,150x150 - 6 Panel D
	шт.	1,0			9. 150x150 - 6 шт.White	9. Minton Hollins,Ornithology, HRNM1 White ,150x150 - 6 Panel E
	шт.	1,0			9. 150x150 - 6 шт.White	9. Minton Hollins,Ornithology, HRNM1 White ,150x150 - 6 Panel F
пол	шт.	26,0		керамогранит, модуль	300x300, V-1,16,13	TopCer VENEZIA,16,13, 300x300, V-1
	шт.	26,0		керамогранит, модуль	300x300, V-2,16,13	TopCer VENEZIA,16,13, 300x300, V-2
	шт.	10,0		керамогранит, бордюр	260x120x125	TopCer VENEZIA 16,13,260x120x125
	шт.	35,0		керамогранит, бордюр	280x125,16,13	TopCer VENEZIA 16,13,280x125

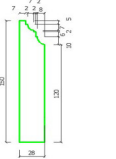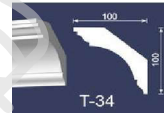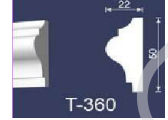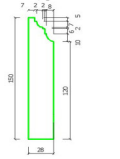			кв.м.	3,0		керамогранит, плитка	150x150;13	TopCer 13, 150x150
			кв.м.	1,5		керамогранит, мозаика	29x29;16	TopCer 16, 29x29
			п/м.	5,0		плинтус	дерево, профиль плитки №3	
			кв.м.	7,8		покраска	белый	
			п/м.	9,0		карниз-дерево	карниз-дерево, спец. заказ со шкафами	
			кв.м.	4,0		покраска	Farrow & Ball Stony Ground NO 211, на тон светлее	
10	Гардеробная №1	пол	кв.м.	8,0		паркет	английская елка, дуб, 70x220	английская елка, дуб, 70x220
			п/м.	6,6		плинтус	дерево, h150 (включая шкафы)	дерево, h150 (включая шкафы)
11	Спальня №1	потолок	кв.м.	21,2		покраска	белый	
			п/м.	18,0		карниз-гипс	100x100h, покраска,белый	Торус Стиль, Т-34, 100x100h, покраска,белый
			п/м.	52,0		молдинг-гипс	22x50h, покраска,белый	Торус Стиль, Т-360, 22x50h, покраска,белый
			п/м.	13,0		карниз-гипс	47x50h, покраска,белый	Торус Стиль, Т-19, 47x50h, покраска,белый
			п/м.	13,0		молдинг-гипс	Торус Стиль, №426, 25x150h, покраска,белый	Торус Стиль, №426, 25x150h, покраска,белый
			шт.	1,0		розетка-гипс	Торус Стиль, 89, D580, покраска,белый	Торус Стиль, 89, D580, покраска,белый
		стены	рул.	8,0		обои	Repeat 53,5, 52 шир. X10 m	GP JBAKER, Larkhill Wallpapers, Blyth, Aque/ Bronze BW45055/725, Repeat 53,5, 52 шир. X10 m
		пол	кв.м.	22,0		паркет	английская елка, дуб, 70x220	английская елка, дуб, 70x220
			п/м.	14,5		плинтус	дерево, h150 (включая радиаторы)	дерево, h150 (включая радиаторы)
			кв.м.	7,2		покраска	согласно образцу	

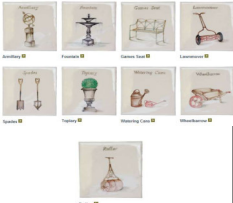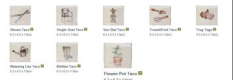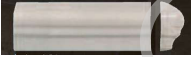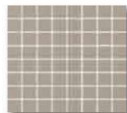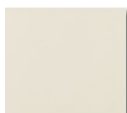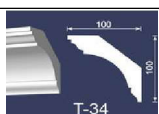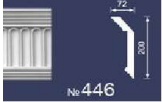12	С/УЗ	потолок	п/м.	13,0		карниз-гипс	65x75h, покраска,белый	Торус Стиль, Т-33, 65x75h, покраска,белый
			кв.м.	16,0		покраска		
		стены	шт.	2 комплекта (16 шт.)		плитка декор	1. 130x130, вся коллекция (9 шт.), Ivory	1. Marlborough, English Garden, 130x130, вся коллекция (9 шт.), Ivory
			шт.	1 комплект (8шт.)		плитка декор	2. 63x63, вся коллекция (8 шт.), Ivory	2. Marlborough, English Garden, 63x63, вся коллекция (8 шт.), Ivory
			шт.	615,0		плитка	3. 130x130 Ivory	3. Marlborough, 130x130 Ivory
			шт.	16,0		плитка	4. 63x63 Ivory	4. Marlborough, 63x63 Ivory
			шт.	50,0		плитка	5. 130x130 Berry (размер спец.заказ)	5. Marlborough, 130x130 Berry (размер спец.заказ)
			шт.	85 + 4 угла		плитка бордюр	6. 130x50, Bolection, Ivory	6. Marlborough, 130x50, Bolection, Ivory
			шт.	108+ 2 угла		плитка бордюр	7. 130x15, Ivory	7. Marlborough, 130x15, Half Round, Ivory
		пол	шт.	20,0			Mosaico MOON, 300x300	Ceramiche Grazia, Retro 2, Mosaico MOON, MOR 5 28 300x300
			шт.	65,0			300x300, MOON	Ceramiche Grazia, Retro 2, 300x300, MOON RE1 51
13	Спальня №2	потолок	кв.м.	23,2		покраска	согласно образцу	согласно образцу
			п/м.	19,0		карниз-гипс	100x100h, покраска,белый	Торус Стиль, Т-34, 100x100h, покраска,белый
			п/м.	13,0		карниз-гипс	72x200h, покраска,белый	Торус Стиль, Т-446, 72x200h, покраска,белый
			п/м.	10,0		молдинг-гипс	50x25h, покраска,белый	Торус Стиль, Т-15, 50x25h, покраска,белый
			шт.	1,0		розетка-гипс	D580, покраска,белый	Торус Стиль, 89, D580, покраска,белый

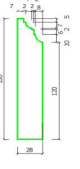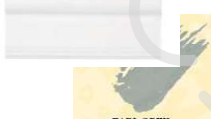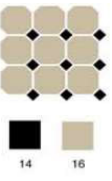14	С/У4	стены	рул.	10,0		обои	Repeat 27 cms, 52 cms	Lewis Wood Fabrics and Wallpapers Book 1 Sporting Character, Equus, Grey, LW 74109 Repeat 27 cms, 52 cms
		пол	кв.м.	23,5		паркет	английская елка, дуб, 70x220	английская елка, дуб, 70x220
			п/м.	17,5		плинтус	дерево, h150 (включая радиаторы)	дерево, h150 (включая радиаторы)
		потолок	кв.м.	3,0		покраска	согласно образцу	согласно образцу
			рул.	7,0		карниз-гипс	65x75h, покраска, белый	Торус Стиль, Т-33, 65x75h, покраска, белый
		стены	рул.	2,0		обои	Repeat 53 cms, 52 cms	Lewis Wood Fabrics and Wallpapers Book 1 Sporting Character, Trade Cards, Yellow LW5473 Repeat 53 cms, 52 cms
			шт.	43,0		плитка-бордюр	1. grey, 150 x 75 x 22	1. Minton Hollins, Bevel, Crampton Capping, MCC8 Earl grey, 150 x 75 x 22
			шт.	504,0		плитка	2. grey, 150 x 75	2. Minton Hollins, Bevel, Bevel, MBV8 Earl grey, 150 x 75
			шт.	43,0		плитка	3. grey, 150 x 150	3. Minton Hollins, Bevel, Atlas Skirting, MAS8 Earl grey, 150 x 150
			кв.м.	2,1		керамогранит, модуль	14,16, 300x300	TopCer OCTAGON 14,16, 300x300
		пол	шт.	4,0		керамогранит, бордюр	14, 16, 215x215	TopCer OCTAGON 14, 16, 215x215

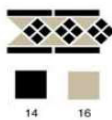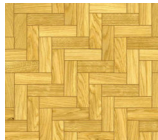			шт.	18,0		керамогранит, бордюр	14,16, 280x150	TopCer OCTAGON 14,16, 280x150
			кв.м.	0,6		керамогранит, плитка	14	TopCer 14
15	Гардеробная №2	потолок	кв.м.	8,0		покраска	белый	белый
			п/м.	11,0		карниз-дерево	карниз-дерево, спец. заказ со шкафами	карниз-дерево, спец. заказ со шкафами
		стены	кв.м.	16,0		покраска		
		пол	кв.м.	8,6		паркет	английская елка, дуб, 70x220	английская елка, дуб, 70x220
			п/м.	9,5		плинтус	дерево, h150 (включая шкаф)	дерево, h150 (включая шкаф)