



Rerooms - создаём индивидуальные дизайн-проекты для вашей квартиры

Квартира-студия - 19 990 рублей

Однокомнатная квартира - 24 990 рублей

Двухкомнатная квартира - 29 990 рублей

Трёхкомнатная квартира - 34 990 рублей

Телефон для связи: +7 (495) 120-29-83

[Facebook](#)

[Вконтакте](#)

[Одноклассники](#)

[Instagram](#)



Дизайн-проект двухкомнатной квартиры МО, пос. Заречье. ЖК "Резиденция Сколково"



www.rerooms.ru
8 (495) 191-19-95
info@rerooms.ru

115088, г.Москва, ул.Шарикоподшипниковская, д.38, стр.1, эт. 3, пом.23-29
Москва, 2018г.

Состав дизайн-проекта:

1. Титульный лист

2. Состав дизайн-проекта

3. Визуализации. Кухня-гостиная

4. Визуализации. Спальня

5. Визуализации. Детская

6. Визуализации. Коридор

7. Визуализации. Ванная. Постирочная

8. Обмерный план

9. План демонтажа

10. План монтажа

11. План расстановки мебели

12. План пола

13. План теплого пола
14. План отопления и кондиционирования

15. План сантехники

16. План потолка

17. План освещения

18. План выключателей

19. План розеток

20. План дверей

21. План отделки стен

22. Развертки стен с раскладкой плитки и указанием декоративных элементов

23. Ведомость отделочных материалов

24. Ведомость мебели

25. Ведомость светильников и дверей



Л 3
Визуализации. Кухня-гостиная



Л 4
Визуализации. Спальня



reXrooms



Л 5
Визуализации. Детская






Л 6
Визуализации. Коридор



Л 7
Визуализации. Ванная. Постирочная

Обмерный план

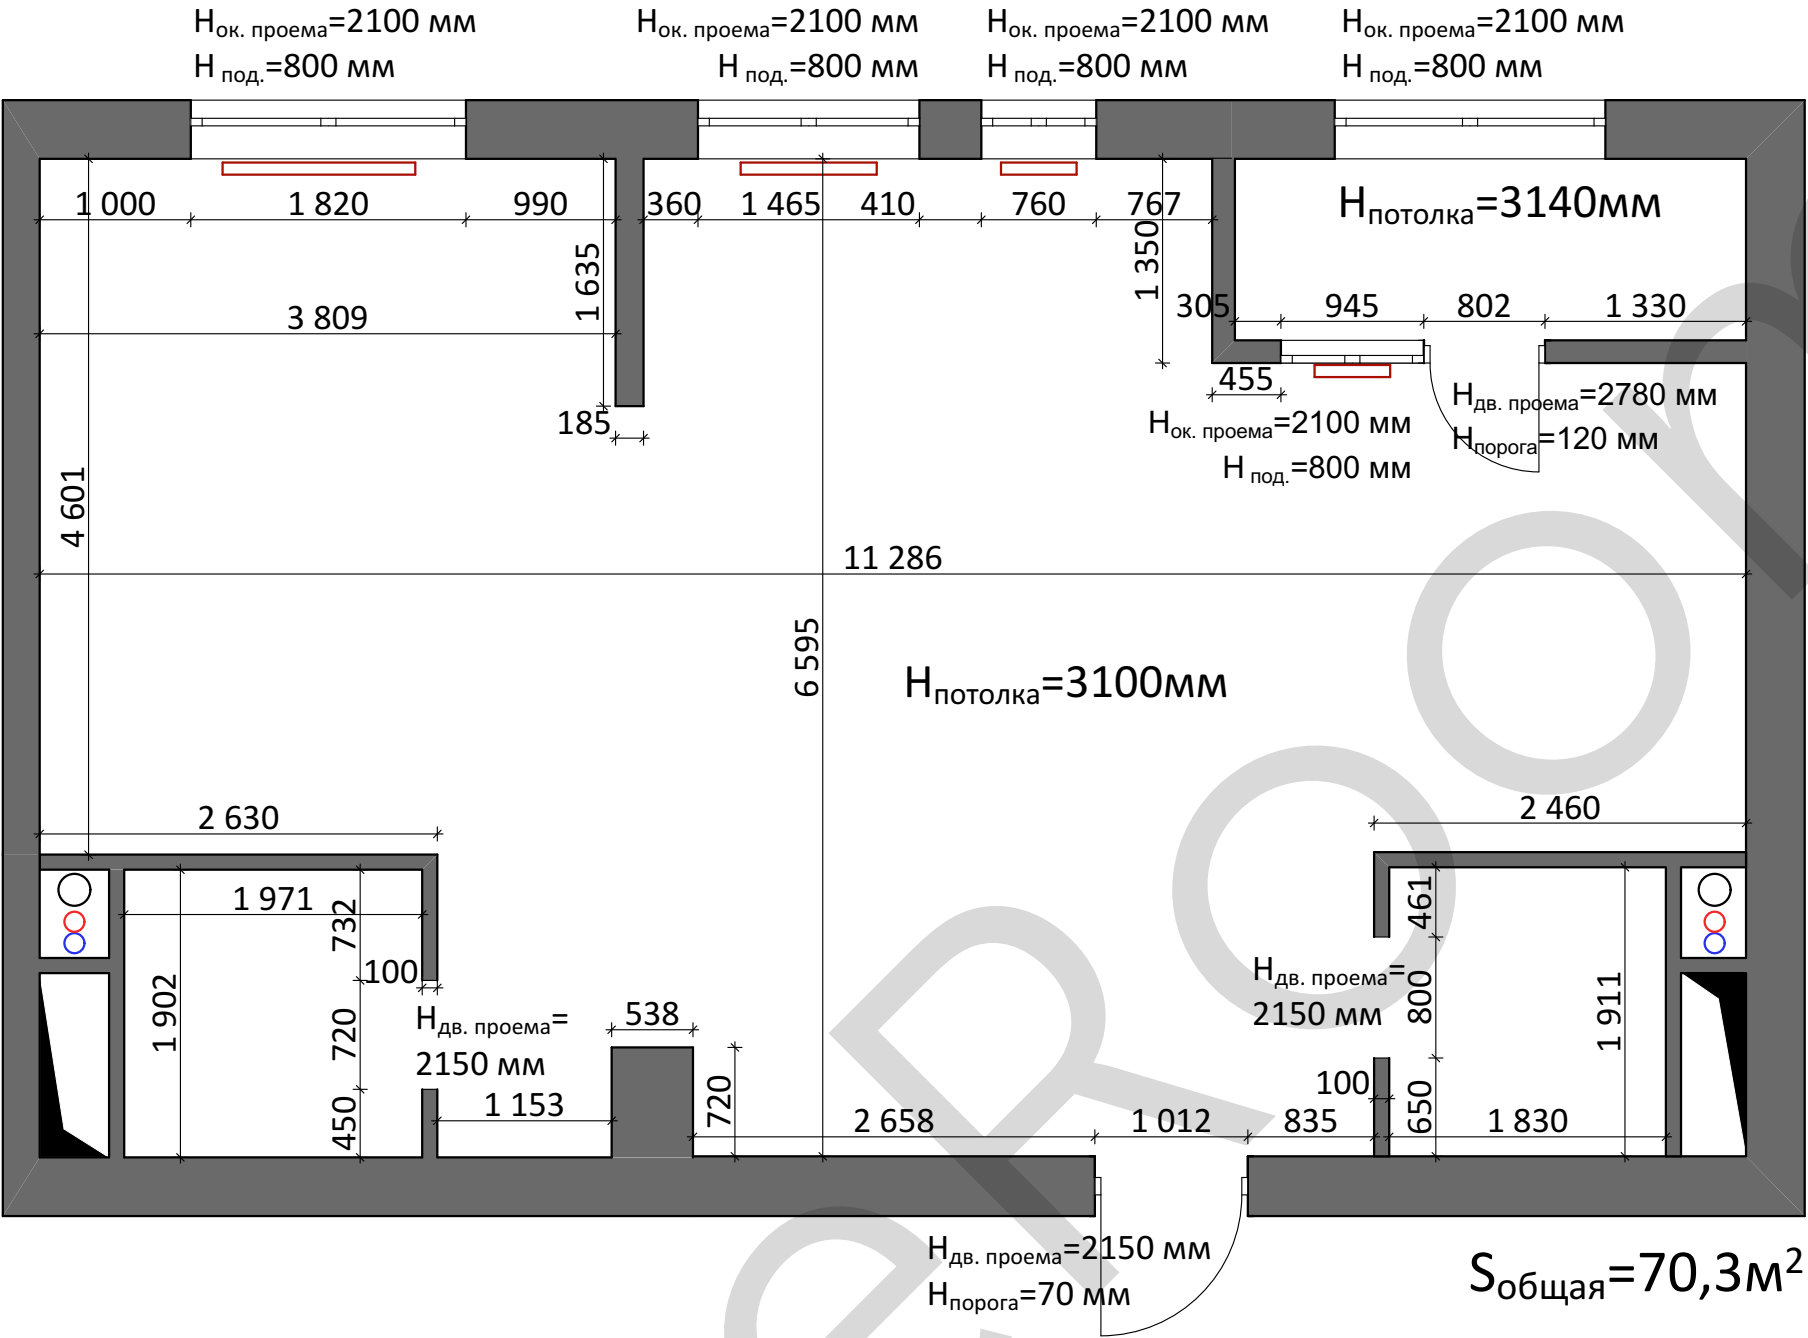


Условные обозначения:

	Стояки канализации, холодной и горячей воды
	Радиатор существующий
	Вент. шахта

Примечание:

1. Все размеры даны в миллиметрах по черновой отделке
2. Необходимо учитывать возможные погрешности в проектных и реальных размерах
3. Все размеры и конструктивные элементы уточнить по месту


План демонтажа

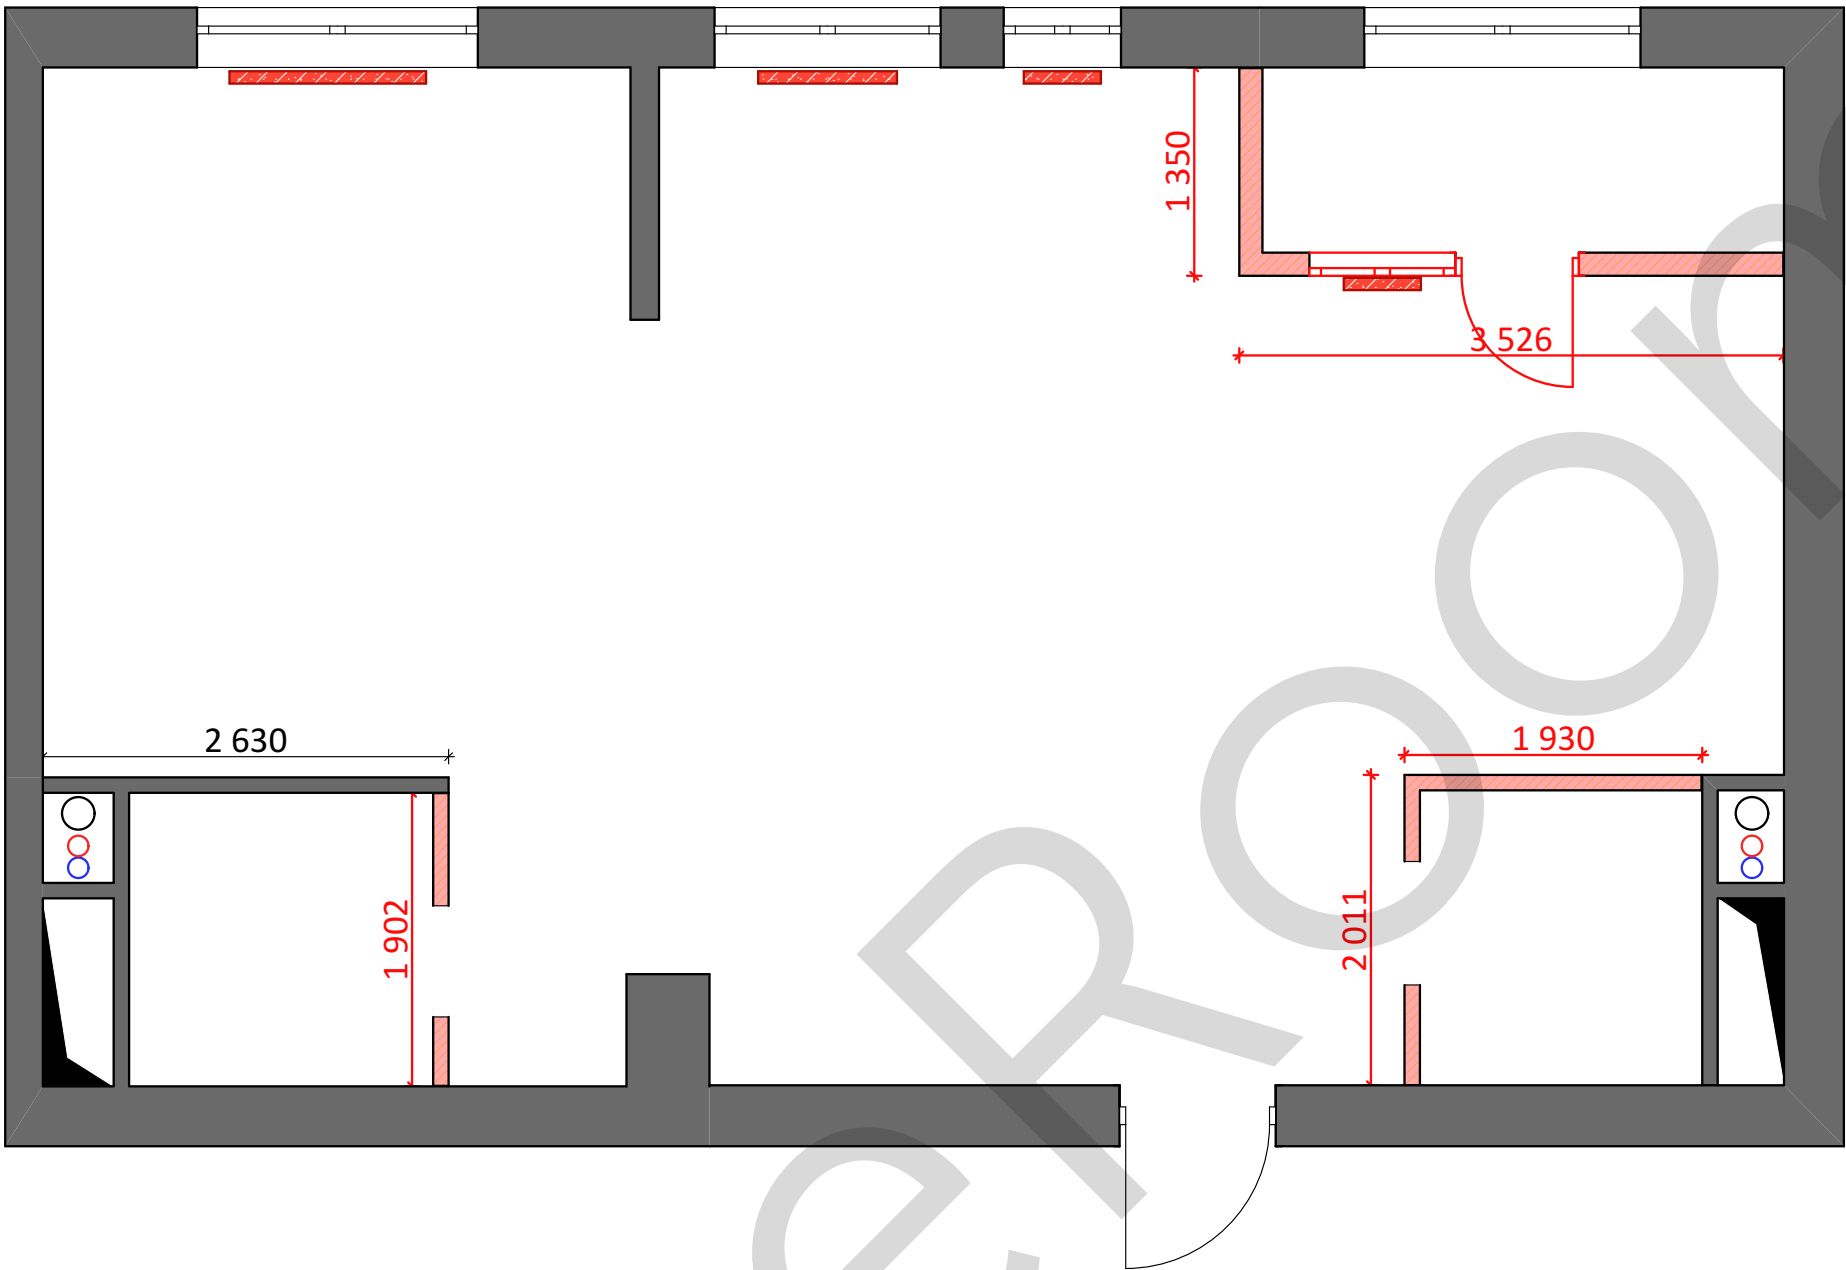

Условные обозначения:

	Демонтаж перегородок
	Демонтаж радиатора

План монтажа

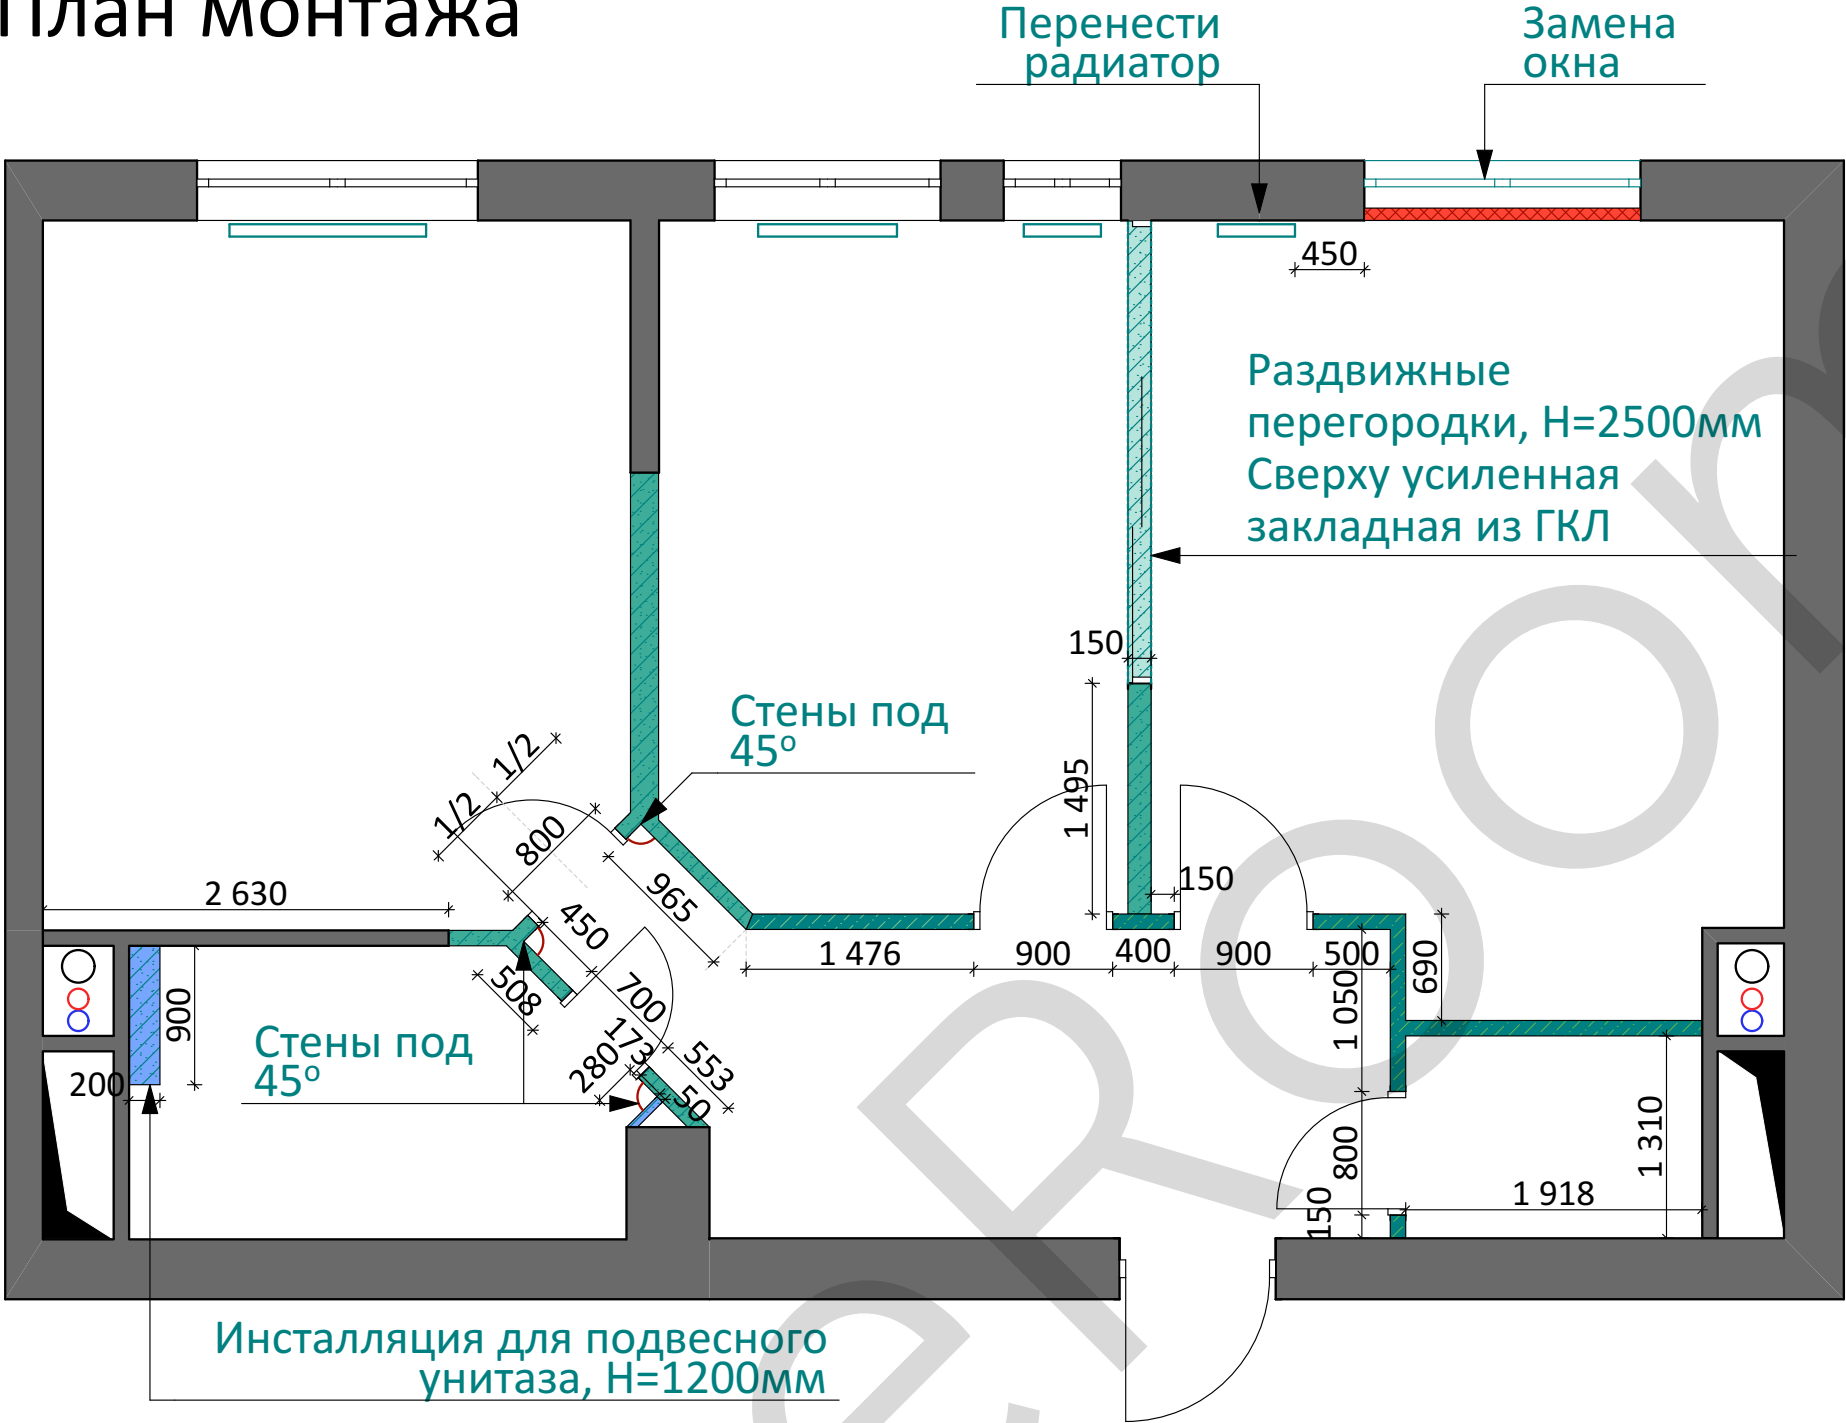


Условные обозначения:

	Замена радиатора
	Пеноблок (толщина 100мм)
	ГКЛ (толщина 100мм, если не указано иное)
	ВГКЛ
	Утепление оконного проема

Примечание:


- 1. Размеры даны от уровня ч.п. (чистого пола)
- 2. Высота дверных проемов = 2050мм от ч.п.
- 3. Перепланировка должна быть согласована в соответствующих органах
- 4. Материал возведения перегородок может быть заменен на усмотрение прораба
- 5. Утепление объединенной лоджии согласовать с прорабом

План расстановки мебели

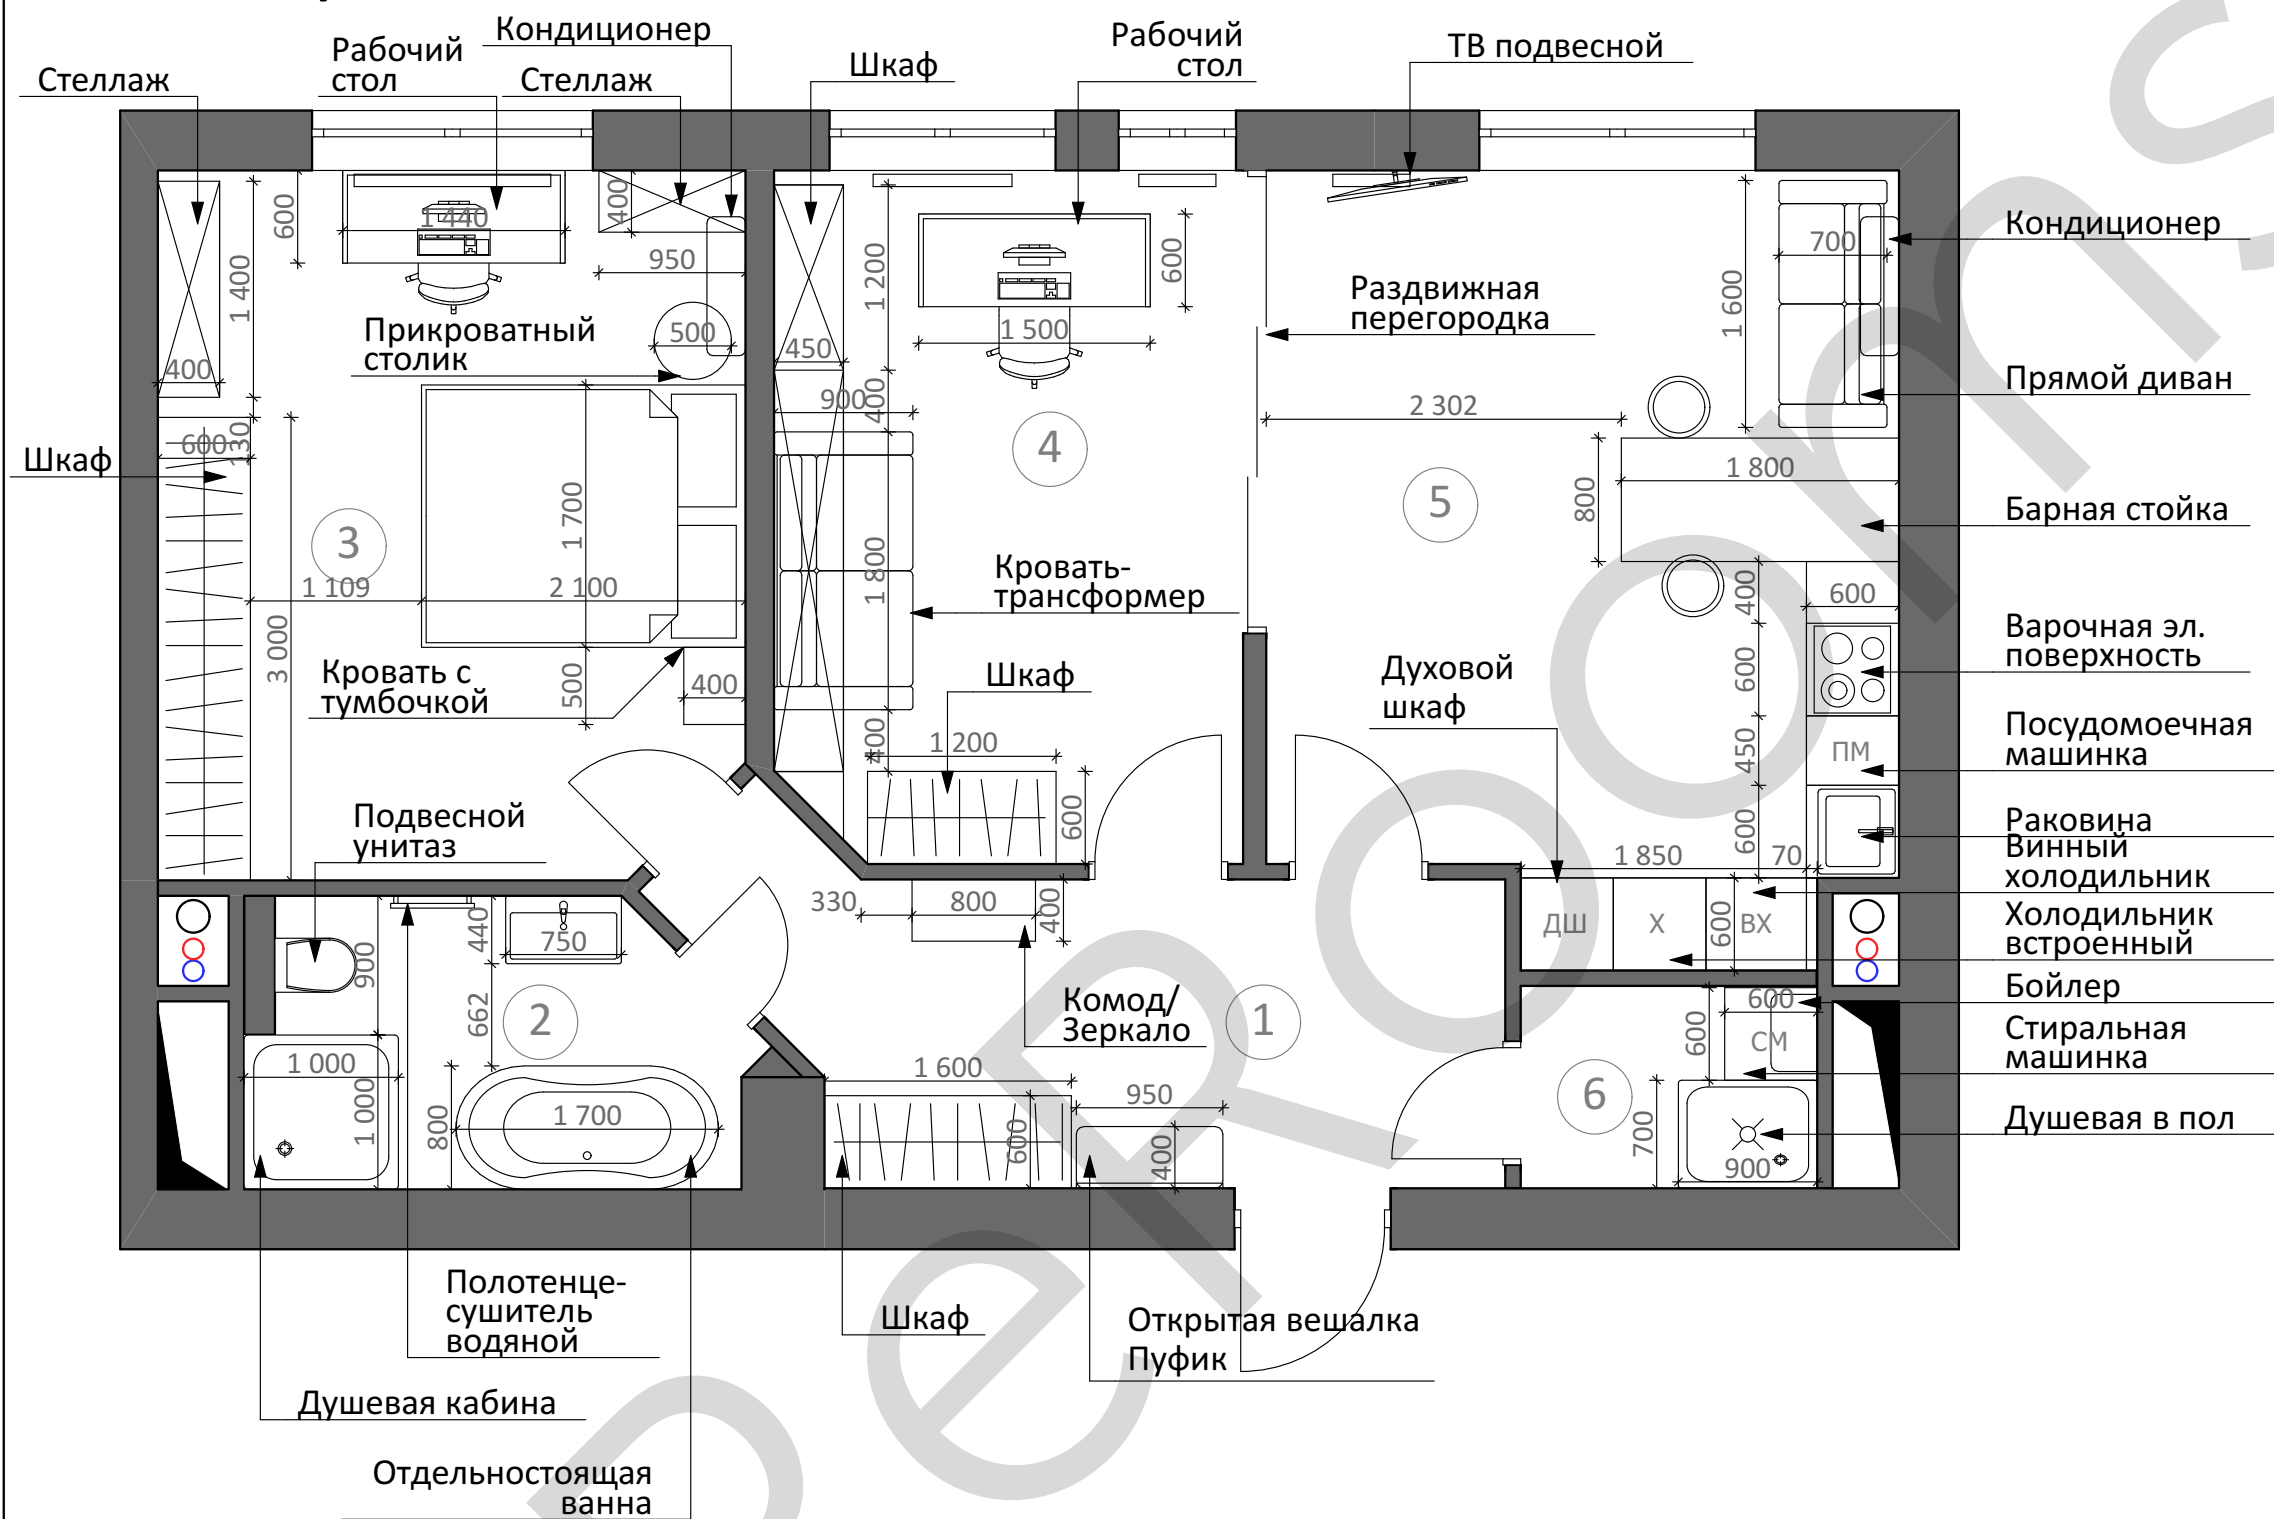

№	Помещение	S
1	Коридор	10,1м ²
2	Ванная	5,7м ²
3	Спальня	17,2м ²
4	Детская	13,5м ²
5	Кухня-гостиная	19,9м ²
6	Постирочная	2,5м ²
Общая:		68,9м ²

План пола

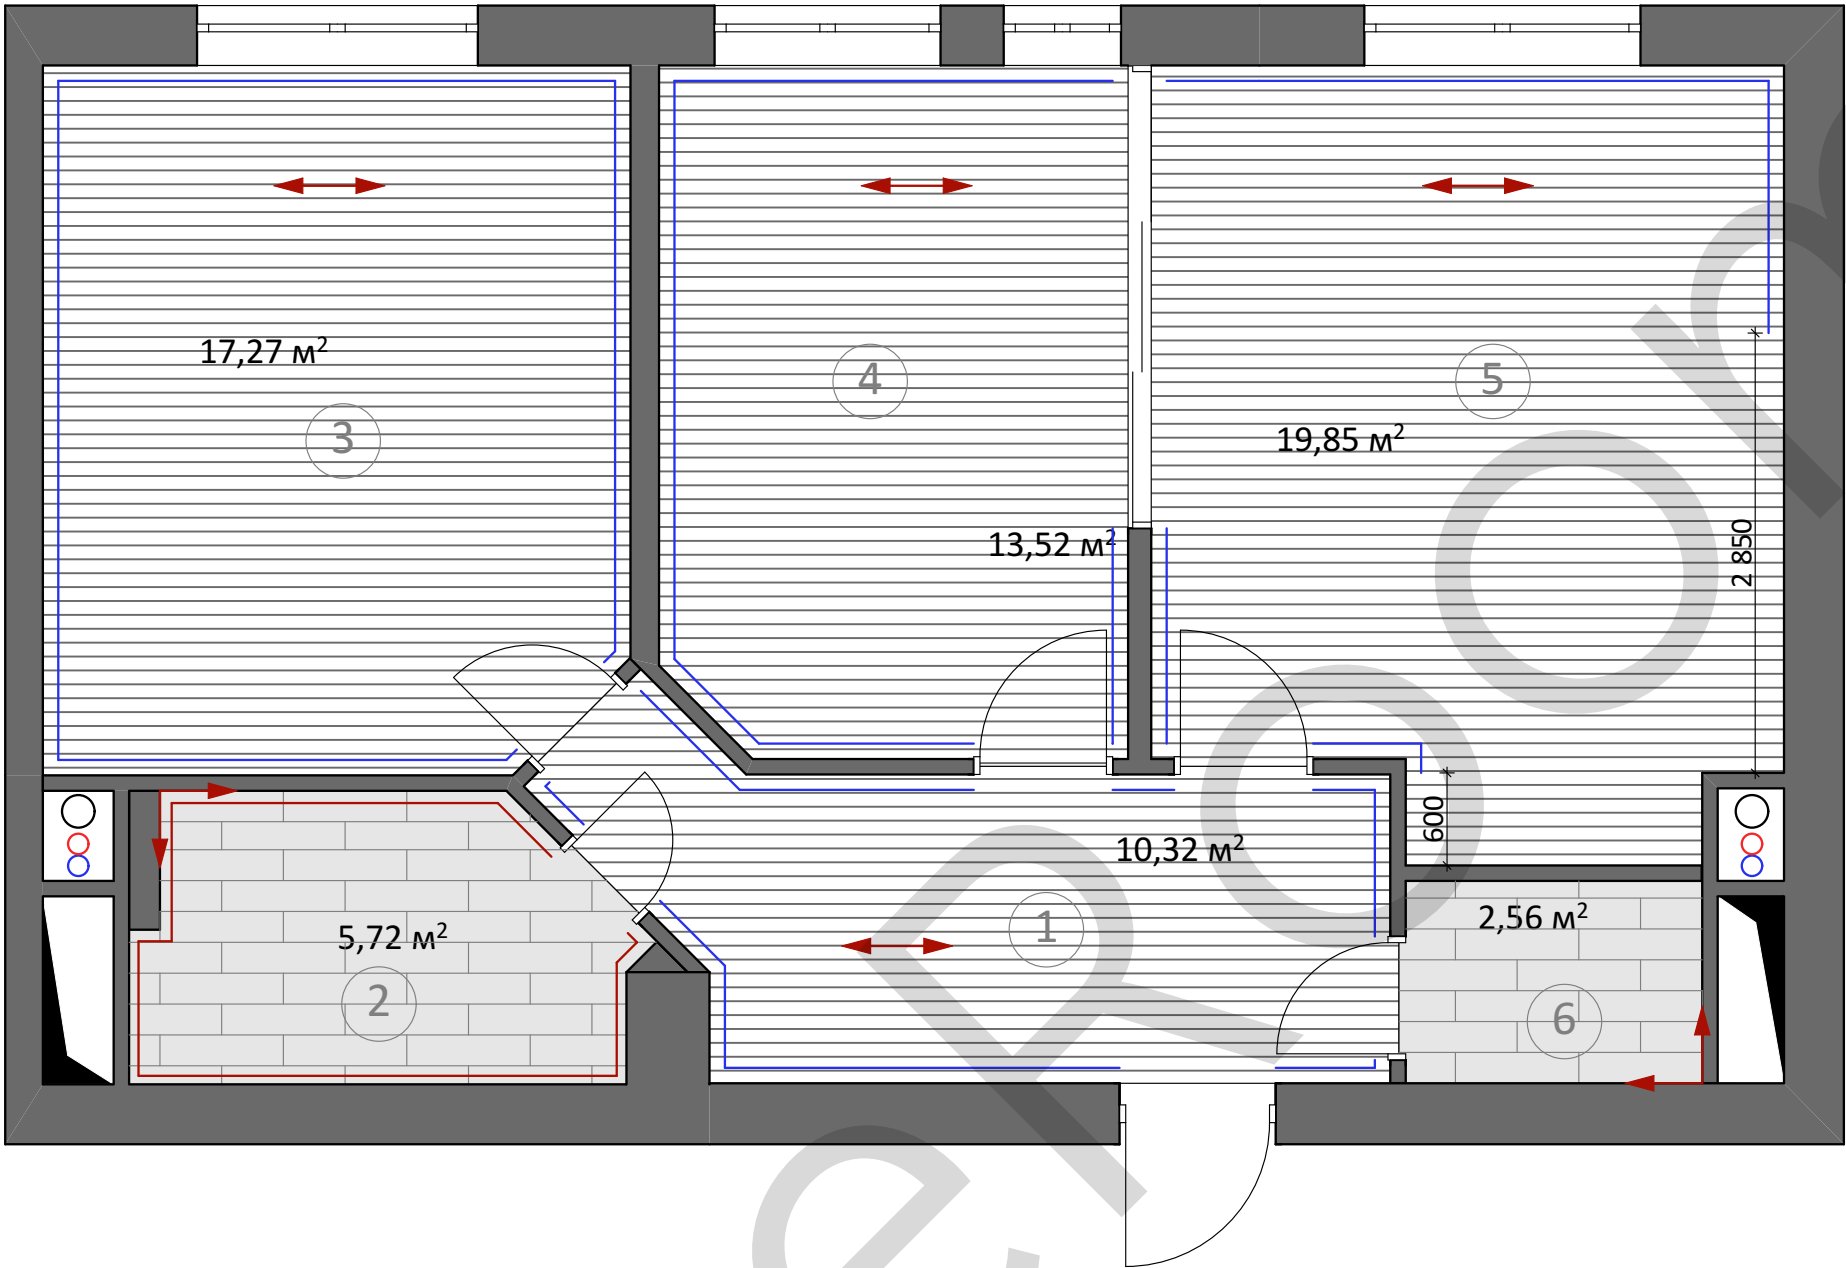

Примечание:


- 1. Толщины материалов пола уточняются после согласования смет
- 2. Указанное количество соответствует точной площади покрытия (при заказе необходимо учесть запас материала)
- 3. Количество отделочных материалов - см. Л.23

Условные обозначения:

	Кварцвиниловая плитка Fine Floor Шато де Анже FF-1594
	Напольная плитка SG704100R 200x800мм Керама Марацци
	Плинтус SG212500R/3BT Ньюкасл Керама Марацци
	Плинтус МДФ белый
	Начало раскладки плитки
	Направление укладки ламината

№	Помещение	S
1	Коридор	10,1м²
2	Ванная	5,7м²
3	Спальня	17,2м²
4	Детская	13,5м²
5	Кухня-гостиная	19,9м²
6	Постирочная	2,5м²
Общая:		68,9м²

План теплого пола

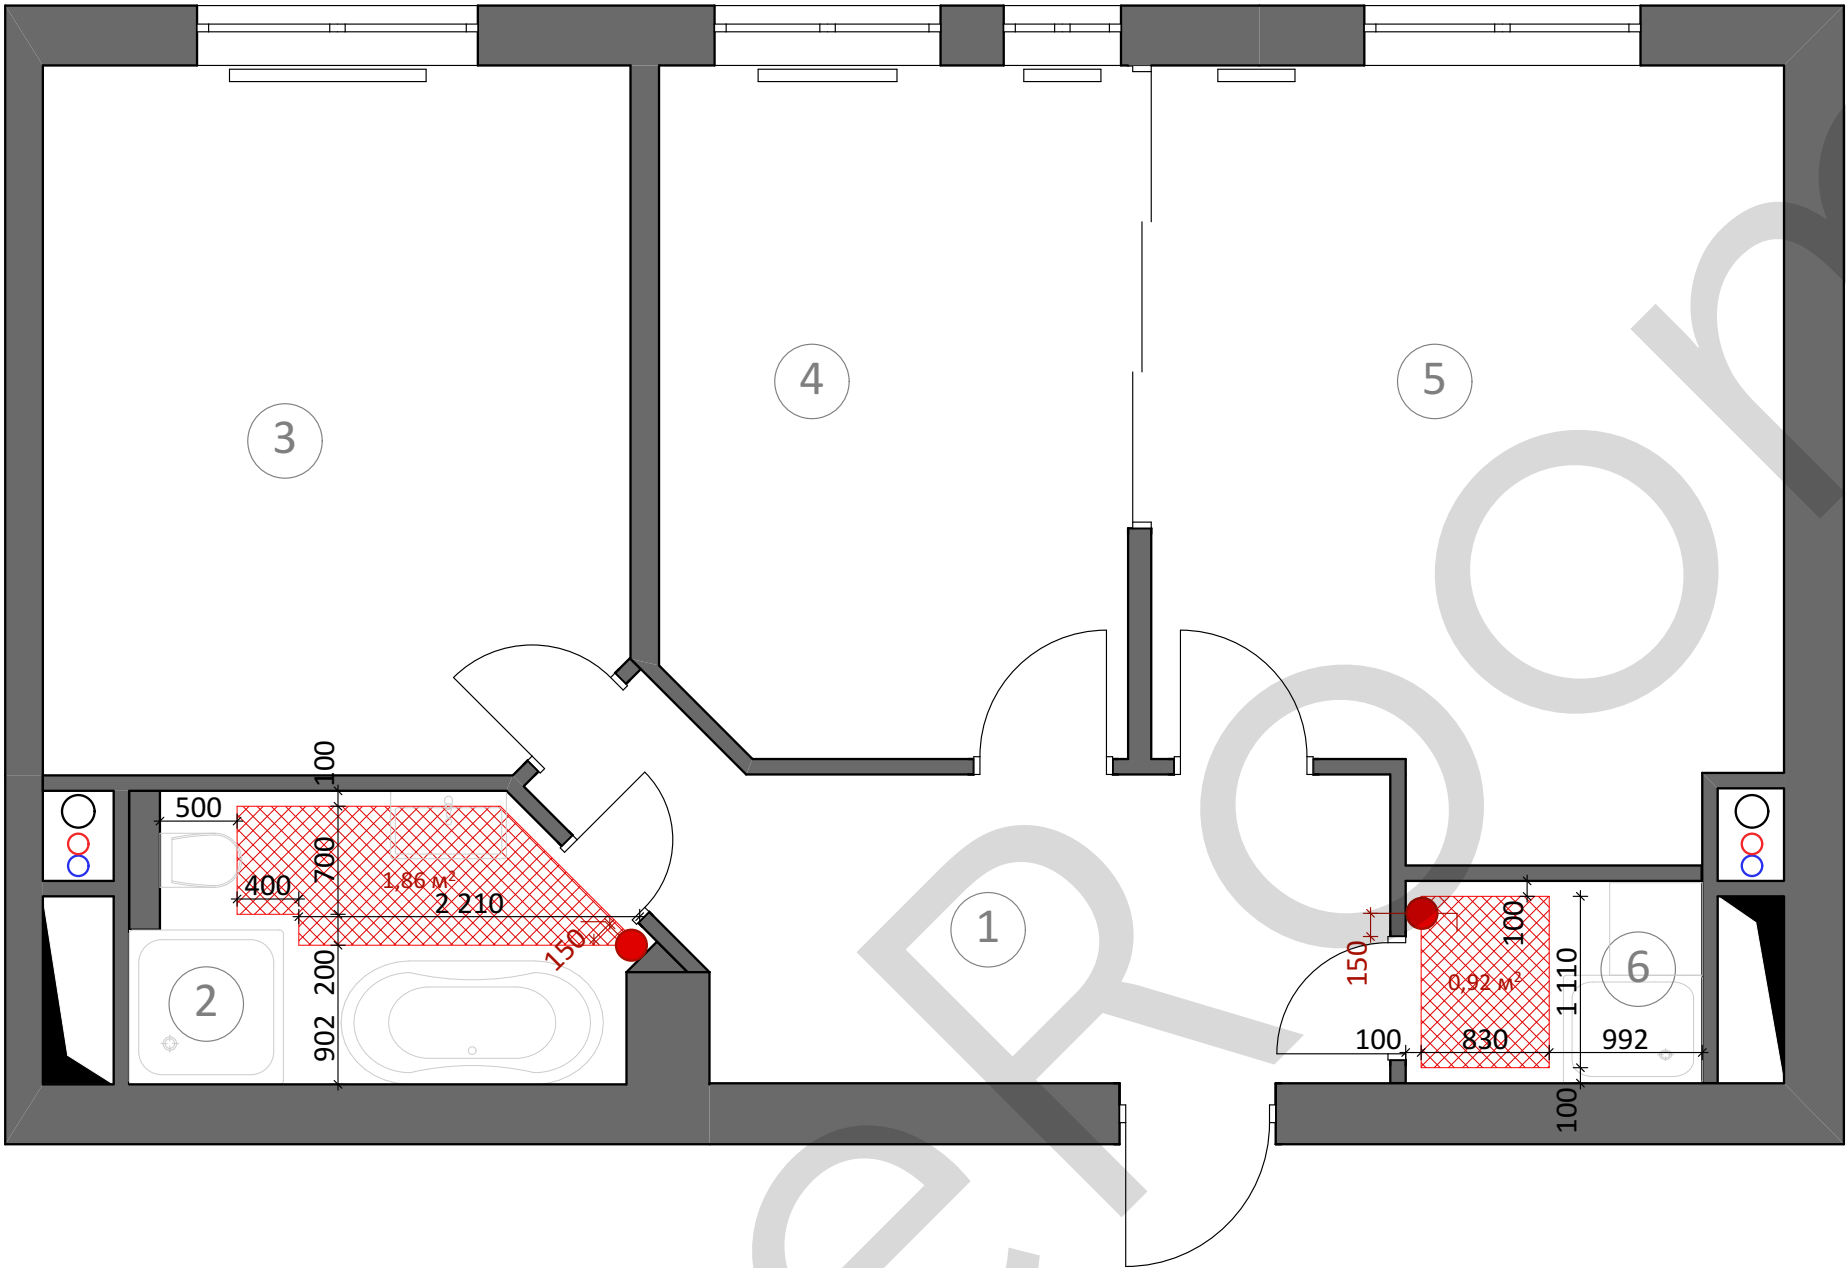

Примечание:


1. Регуляторы теплого пола установить на Н=900мм

Условные обозначения:

	Электрический теплый пол
	Регулятор теплого пола

№	Помещение	S
1	Коридор	10,1м²
2	Ванная	5,7м²
3	Спальня	17,2м²
4	Детская	13,5м²
5	Кухня-гостиная	19,9м²
6	Постирочная	2,5м²
Общая:		68,9м²

План отопления и кондиционирования

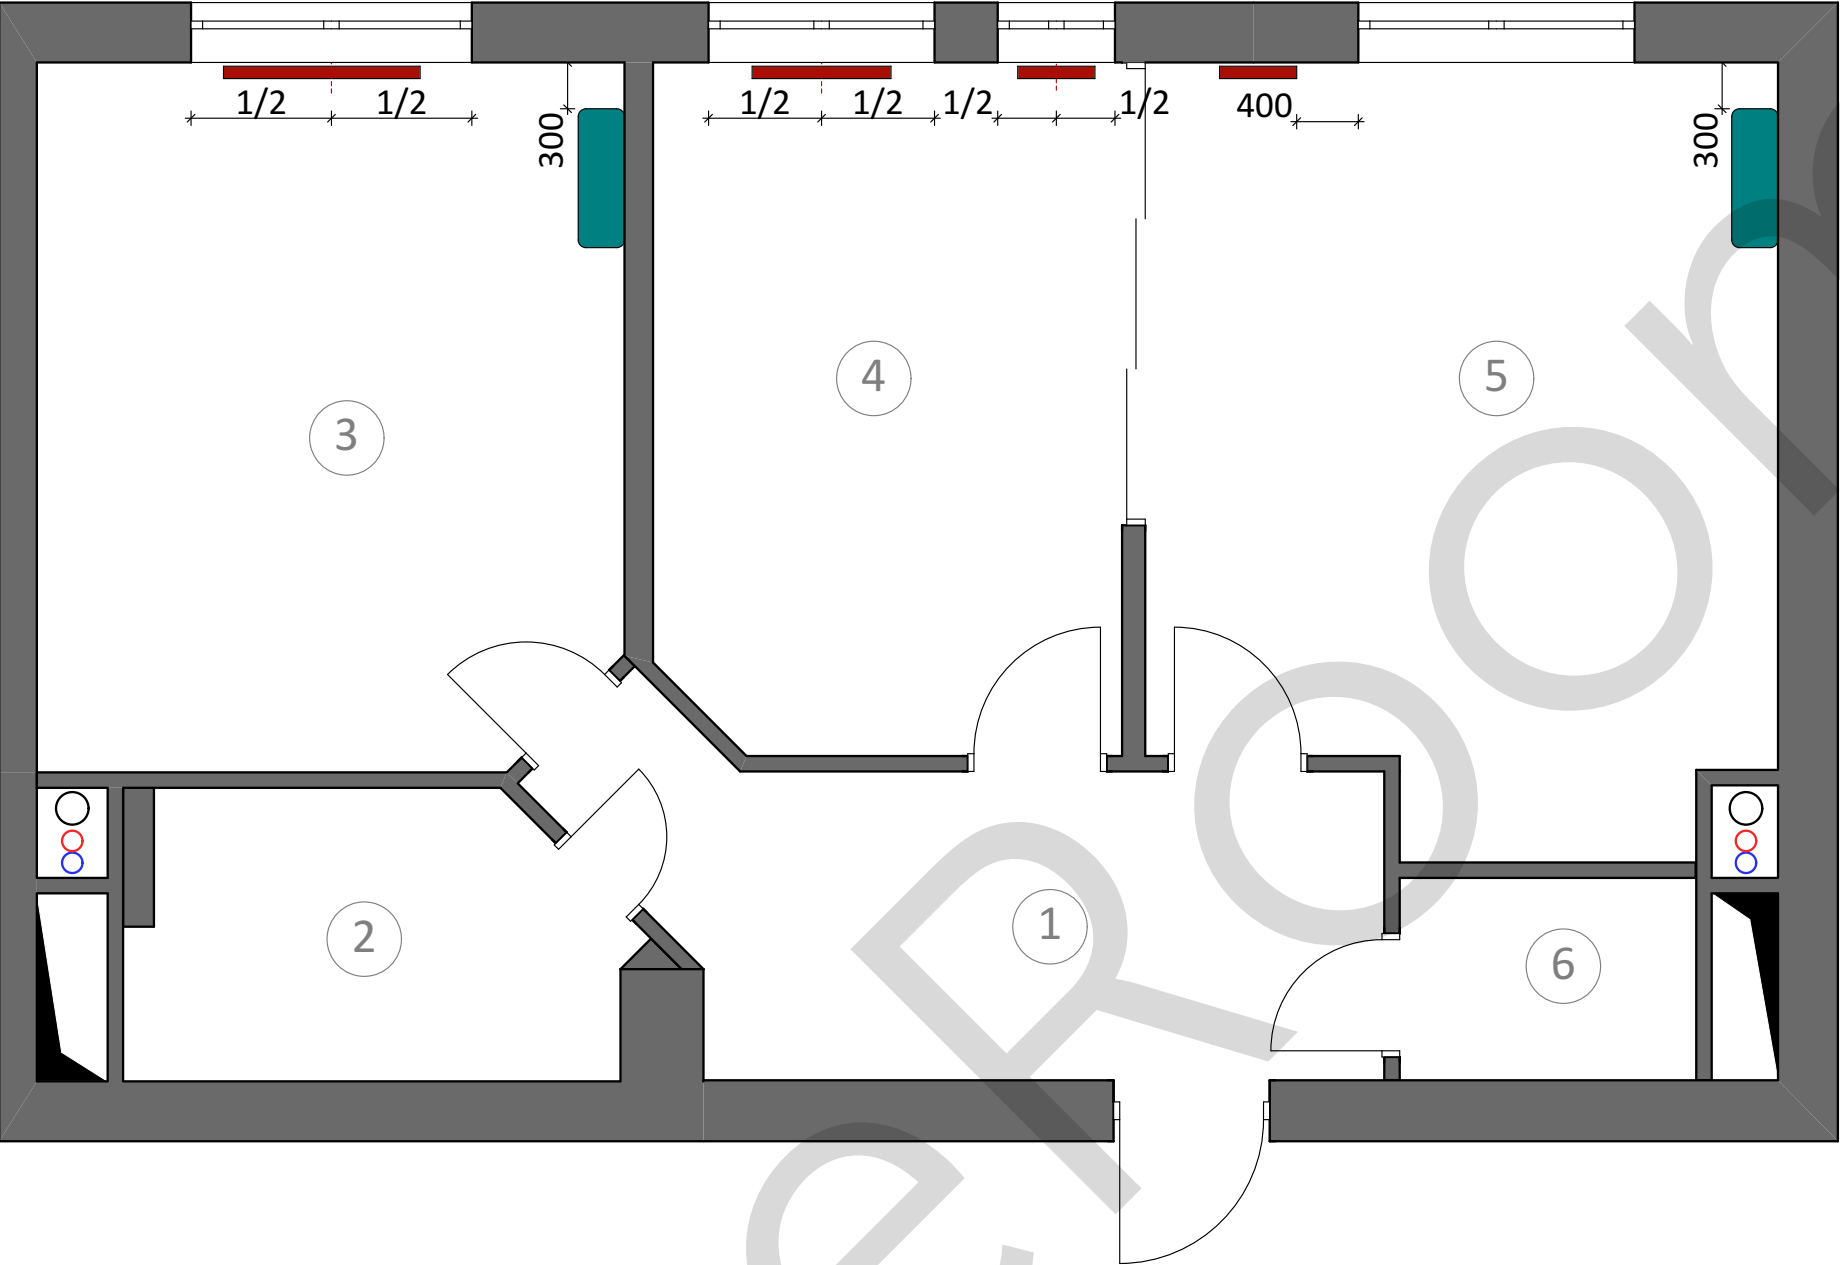

Условные обозначения:


	Радиатор отопления, H=100мм от пола
	Кондиционер внутренний блок, H=150мм от уровня потолка

Примечание:

- 1. Установку внутреннего блока кондиционера и установку радиаторов согласовать со специалистами, после выбора модели
- 2. Размеры и расчет теплоотдачи радиаторов уточнить у специалистов при заказе.

№	Помещение	S
1	Коридор	10,1м ²
2	Ванная	5,7м ²
3	Спальня	17,2м ²
4	Детская	13,5м ²
5	Кухня-гостиная	19,9м ²
6	Постирочная	2,5м ²
Общая:		68,9м ²

План сантехники

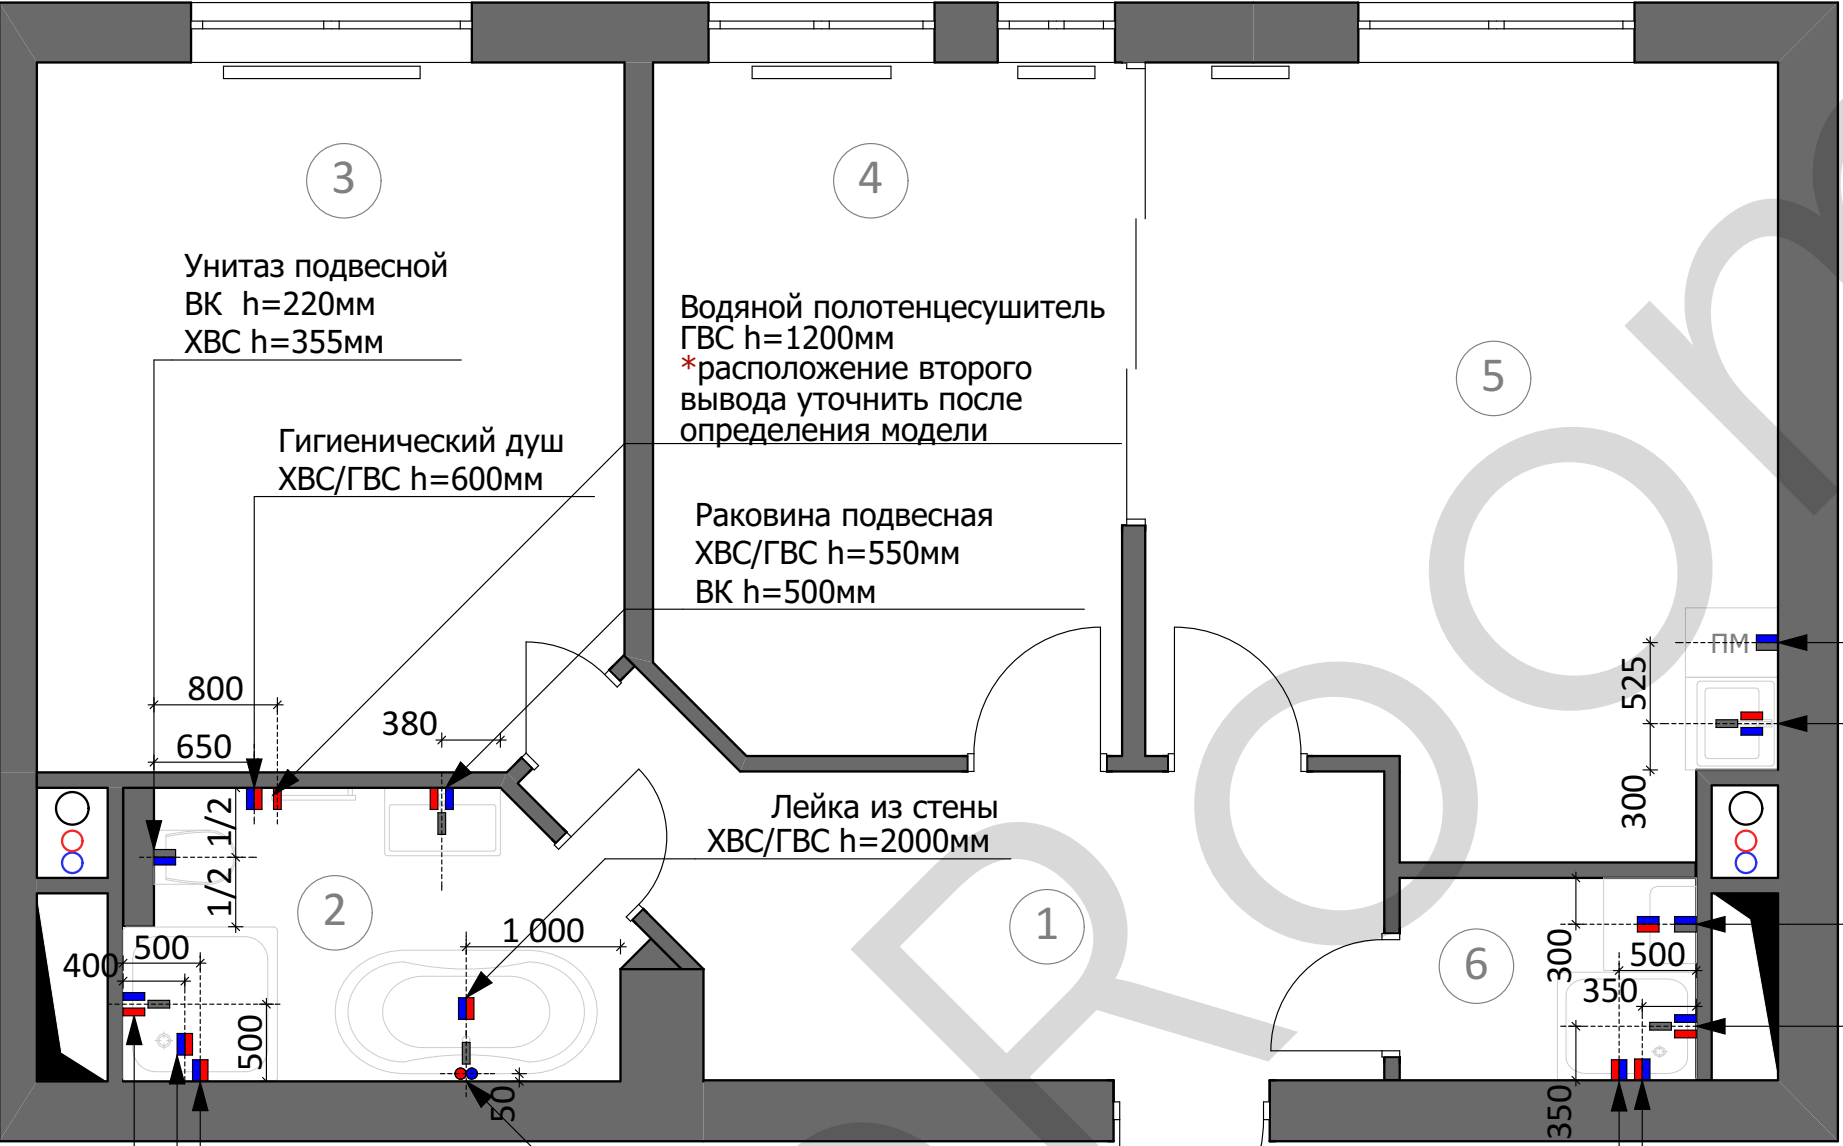

Условные обозначения:

	Вывод горячей воды (ГВС)
	Вывод холодной воды (ХВС)
	Вывод канализации (ВК)

- Посудомойная машинка
ХВС/ГВС h=700мм
ВК h=600мм
ХВС/ГВС h=500мм
ВК h=300мм
- Стиральная машинка
ХВС/ГВС h=700мм ВК h=600мм
Бойлер ХВС/ГВС h=1600мм
ХВС/ГВС h=2000мм (лейка из стены)
ВК h=50мм

Унитаз подвесной
ВК h=220мм
ХВС h=355мм

Гигиенический душ
ХВС/ГВС h=600мм

Водяной полотенцесушитель
ГВС h=1200мм
*расположение второго
вывода уточнить после
определения модели

Раковина подвесная
ХВС/ГВС h=550мм
ВК h=500мм

Лейка из стены
ХВС/ГВС h=2000мм

Смешанная вода
(гибкий шланг с лейкой)
ХВС/ГВС h=1100мм

Отдельностоящая ванна
ХВС/ГВС - из пола
ВК h=50мм - из стены

Смешанная вода
(термостат для душа)
ХВС/ГВС h=1100мм


ХВС/ГВС
h=2000мм (лейка из стены)
ВК h=50мм

Примечание:

1. Размер и привязки выводов воды и канализации сантехприборов уточнить в процессе заказа оборудования и получения тех.карт от поставщика
2. Все размеры высот даны от уровня чистого пола, если не указано иное

№	Помещение	S
1	Коридор	10,1м ²
2	Ванная	5,7м ²
3	Спальня	17,2м ²
4	Детская	13,5м ²
5	Кухня-гостиная	19,9м ²
6	Постирочная	2,5м ²
Общая:		68,9м ²

План потолка

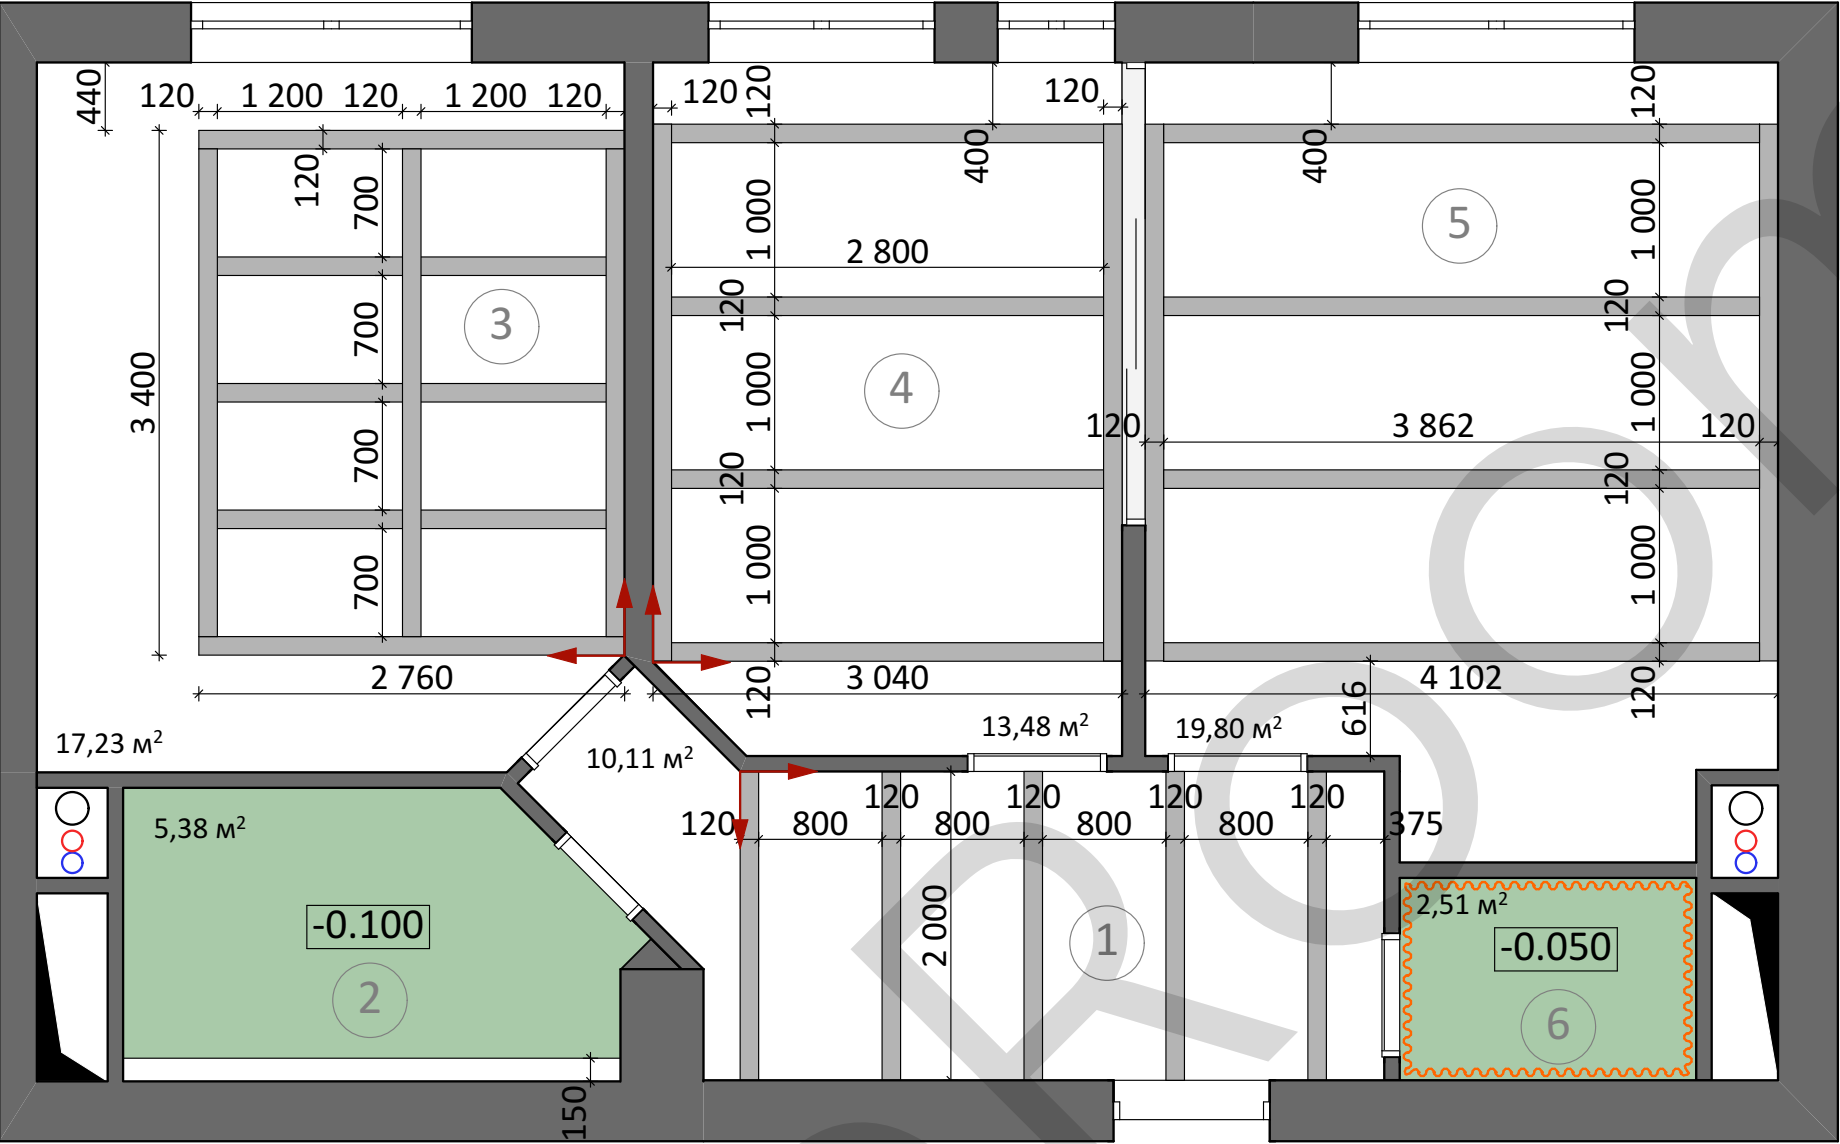

Примечание:


1. Количество материалов указано без учета запаса!
2. Высоту опуска потолка уточнить после выбора точечных встроенных светильников
3. Количество отделочных материалов - см. Л.23

Условные обозначения:

	Оштукатуривание+покраска (белый, матовый) 0,000
	ВГКЛ, влагостойкая покраска,белый мат.
	Декоративные балки 120x120мм
-0.120	Высота опуска потолка
	Размещение балок от угла
	Карниз потолочный

№	Помещение	S
1	Коридор	10,1м ²
2	Ванная	5,7м ²
3	Спальня	17,2м ²
4	Детская	13,5м ²
5	Кухня-гостиная	19,9м ²
6	Постирочная	2,5м ²
Общая:		68,9м ²

План освещения

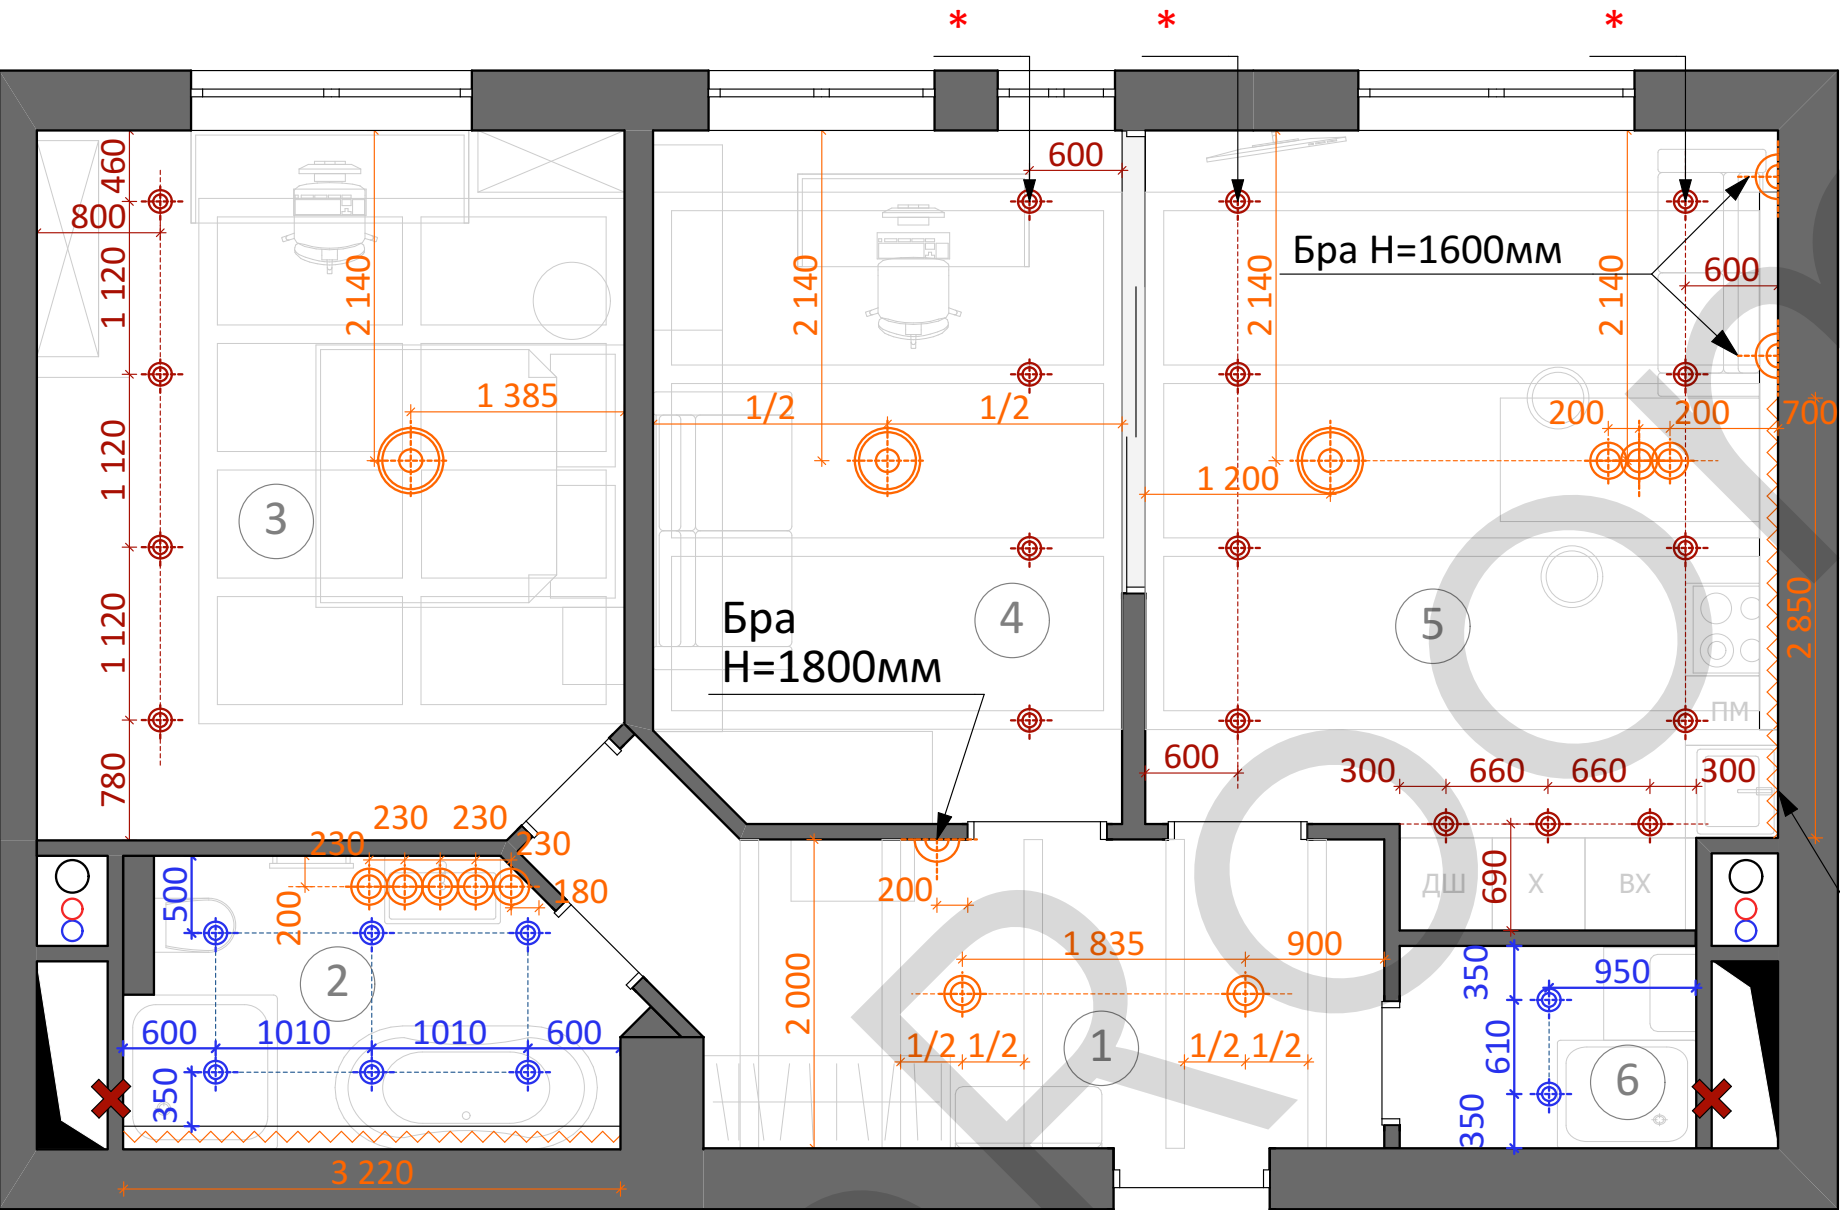

Условные обозначения:

	Люстра	3шт
	Подвесной светильник	10шт
	Накладные точечные светильники	19шт
	Накладные точечные влагозащ-е светильники	8шт
	Бра	3шт
	Светодиодная лента	6,1м²
	Вентилятор	2шт

Подсветка рабочей пов-ти кухни
H=1500мм


Примечание:

- 1. Привязки даны по центру осветительных приборов
- 2. * Осветительные приборы, расположенные на балке, разместить по центру толщины балки
- 3. Размеры с ** уточнить после выбора мебели
- 4. Предусмотреть выводы под бра

№	Помещение	S
1	Коридор	10,1м²
2	Ванная	5,7м²
3	Спальня	17,2м²
4	Детская	13,5м²
5	Кухня-гостиная	19,9м²
6	Постирочная	2,5м²

Общая: 68,9м²

План выключателей

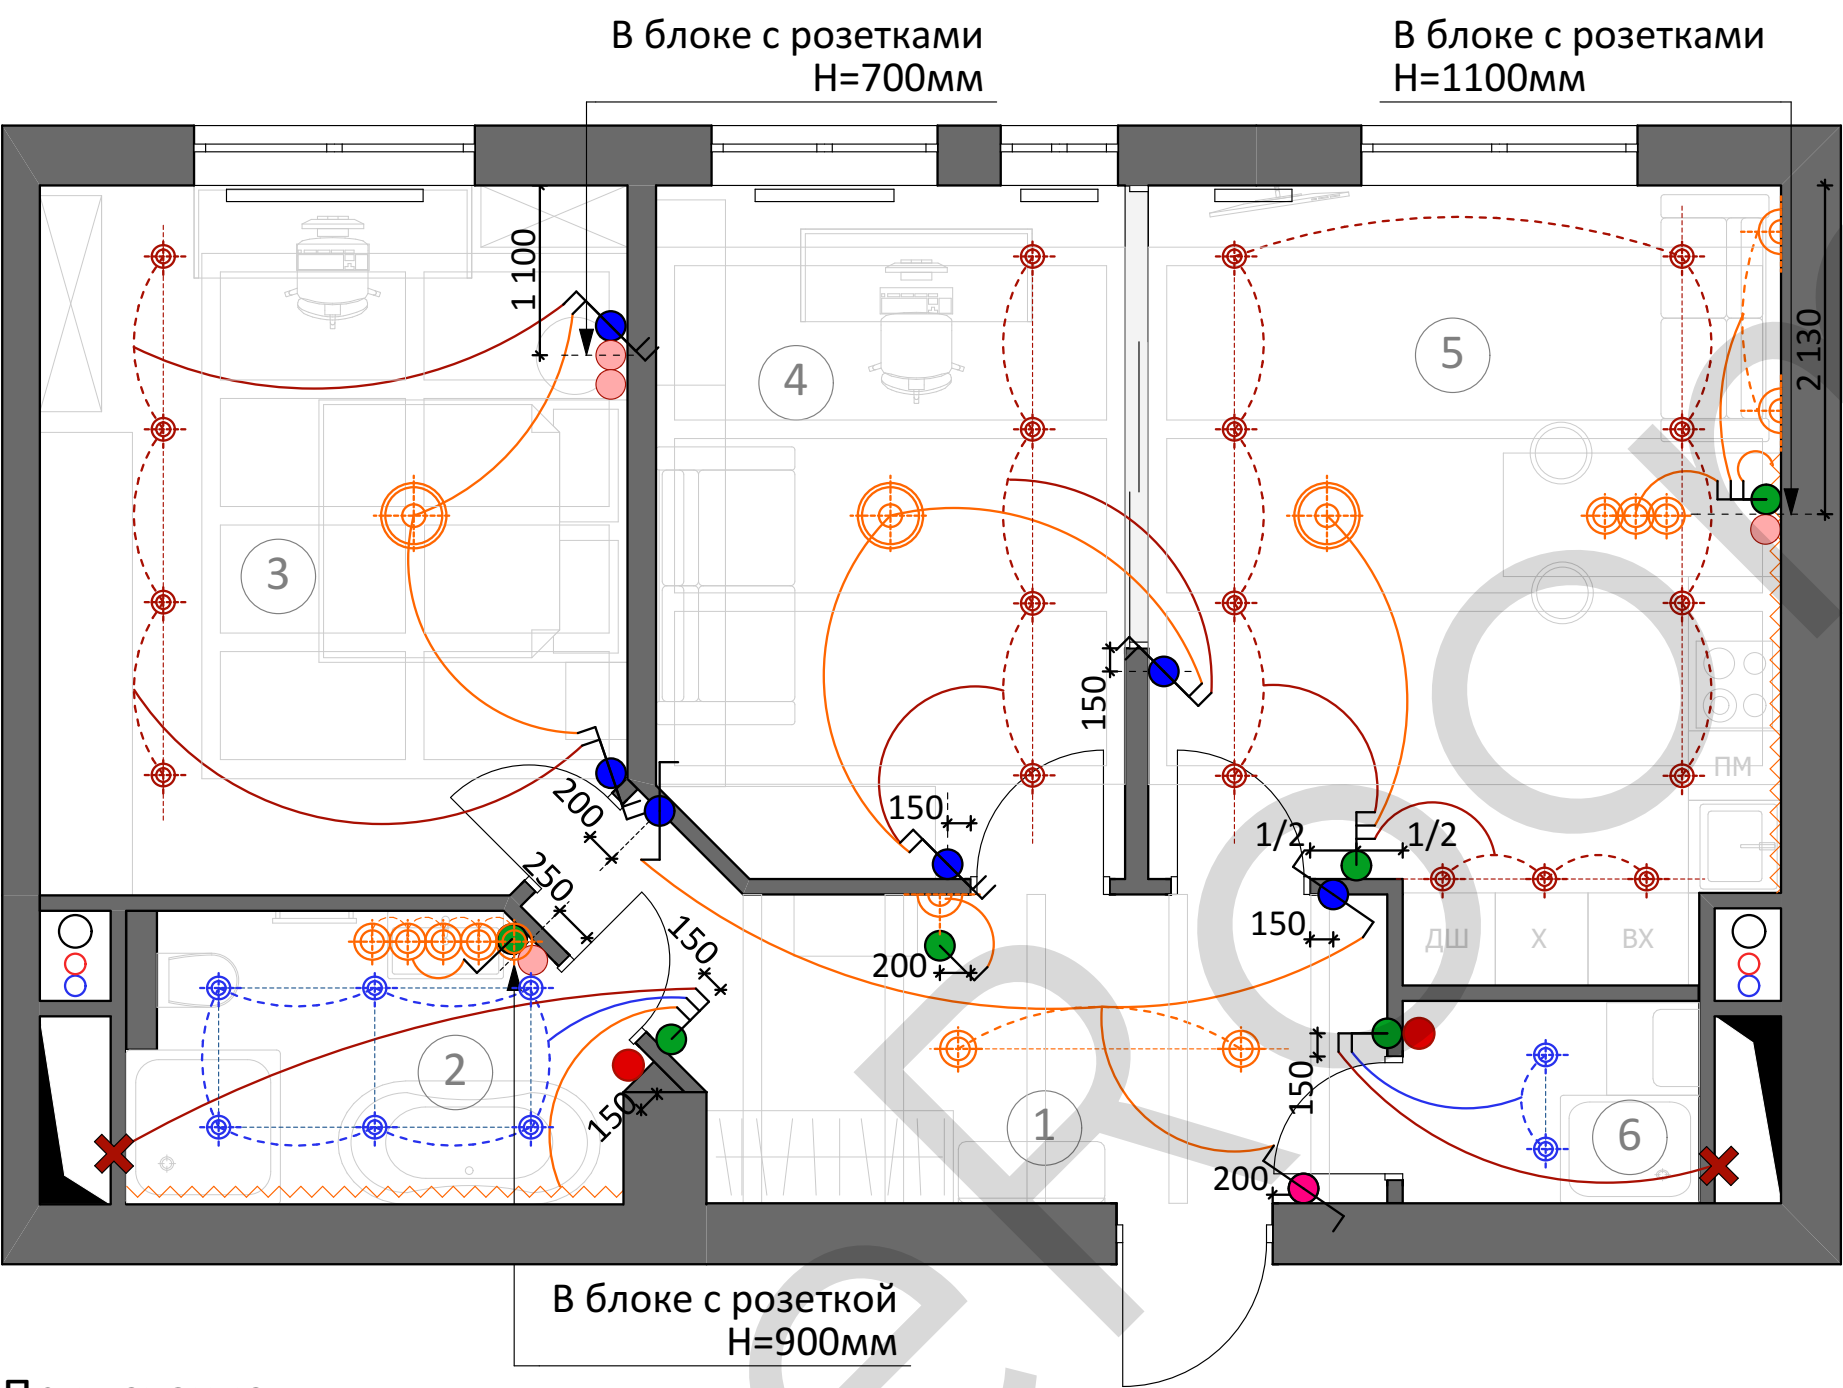

Примечание:


1. Все размеры даны от уровня чистого пола
2. Высота расположения выключателей = 900мм, если не указано иное
3. Высота расположения регуляторов теплого пола = 900мм
4. Привязки даны по центру одиночных выключателей, осветительных приборов, групп и блоков, в т.ч. с розетками

Условные обозначения:

	Люстра	3шт
	Подвесной светильник	10шт
	Накладные точечные светильники	19шт
	Накладные точечные влагозащ-е светильники	8шт
	Бра	3шт
	Светодиодная лента	6,1м ²
	Вентилятор	2шт
	Выкл. одноклавишный	2шт
	Выкл. двухклавишный	1шт
	Выкл.трёхклавишный	3шт
	Выкл. проходной однокл.	2шт
	Выкл. проходной двухклавишный	4шт
	Выкл. перекрестный одноклавишный	1шт
	Регулятор теплого пола	2шт

№	Помещение	S
1	Коридор	10,1м ²
2	Ванная	5,7м ²
3	Спальня	17,2м ²
4	Детская	13,5м ²
5	Кухня-гостиная	19,9м ²
6	Постирочная	2,5м ²
Общая:		68,9м ²

План розеток

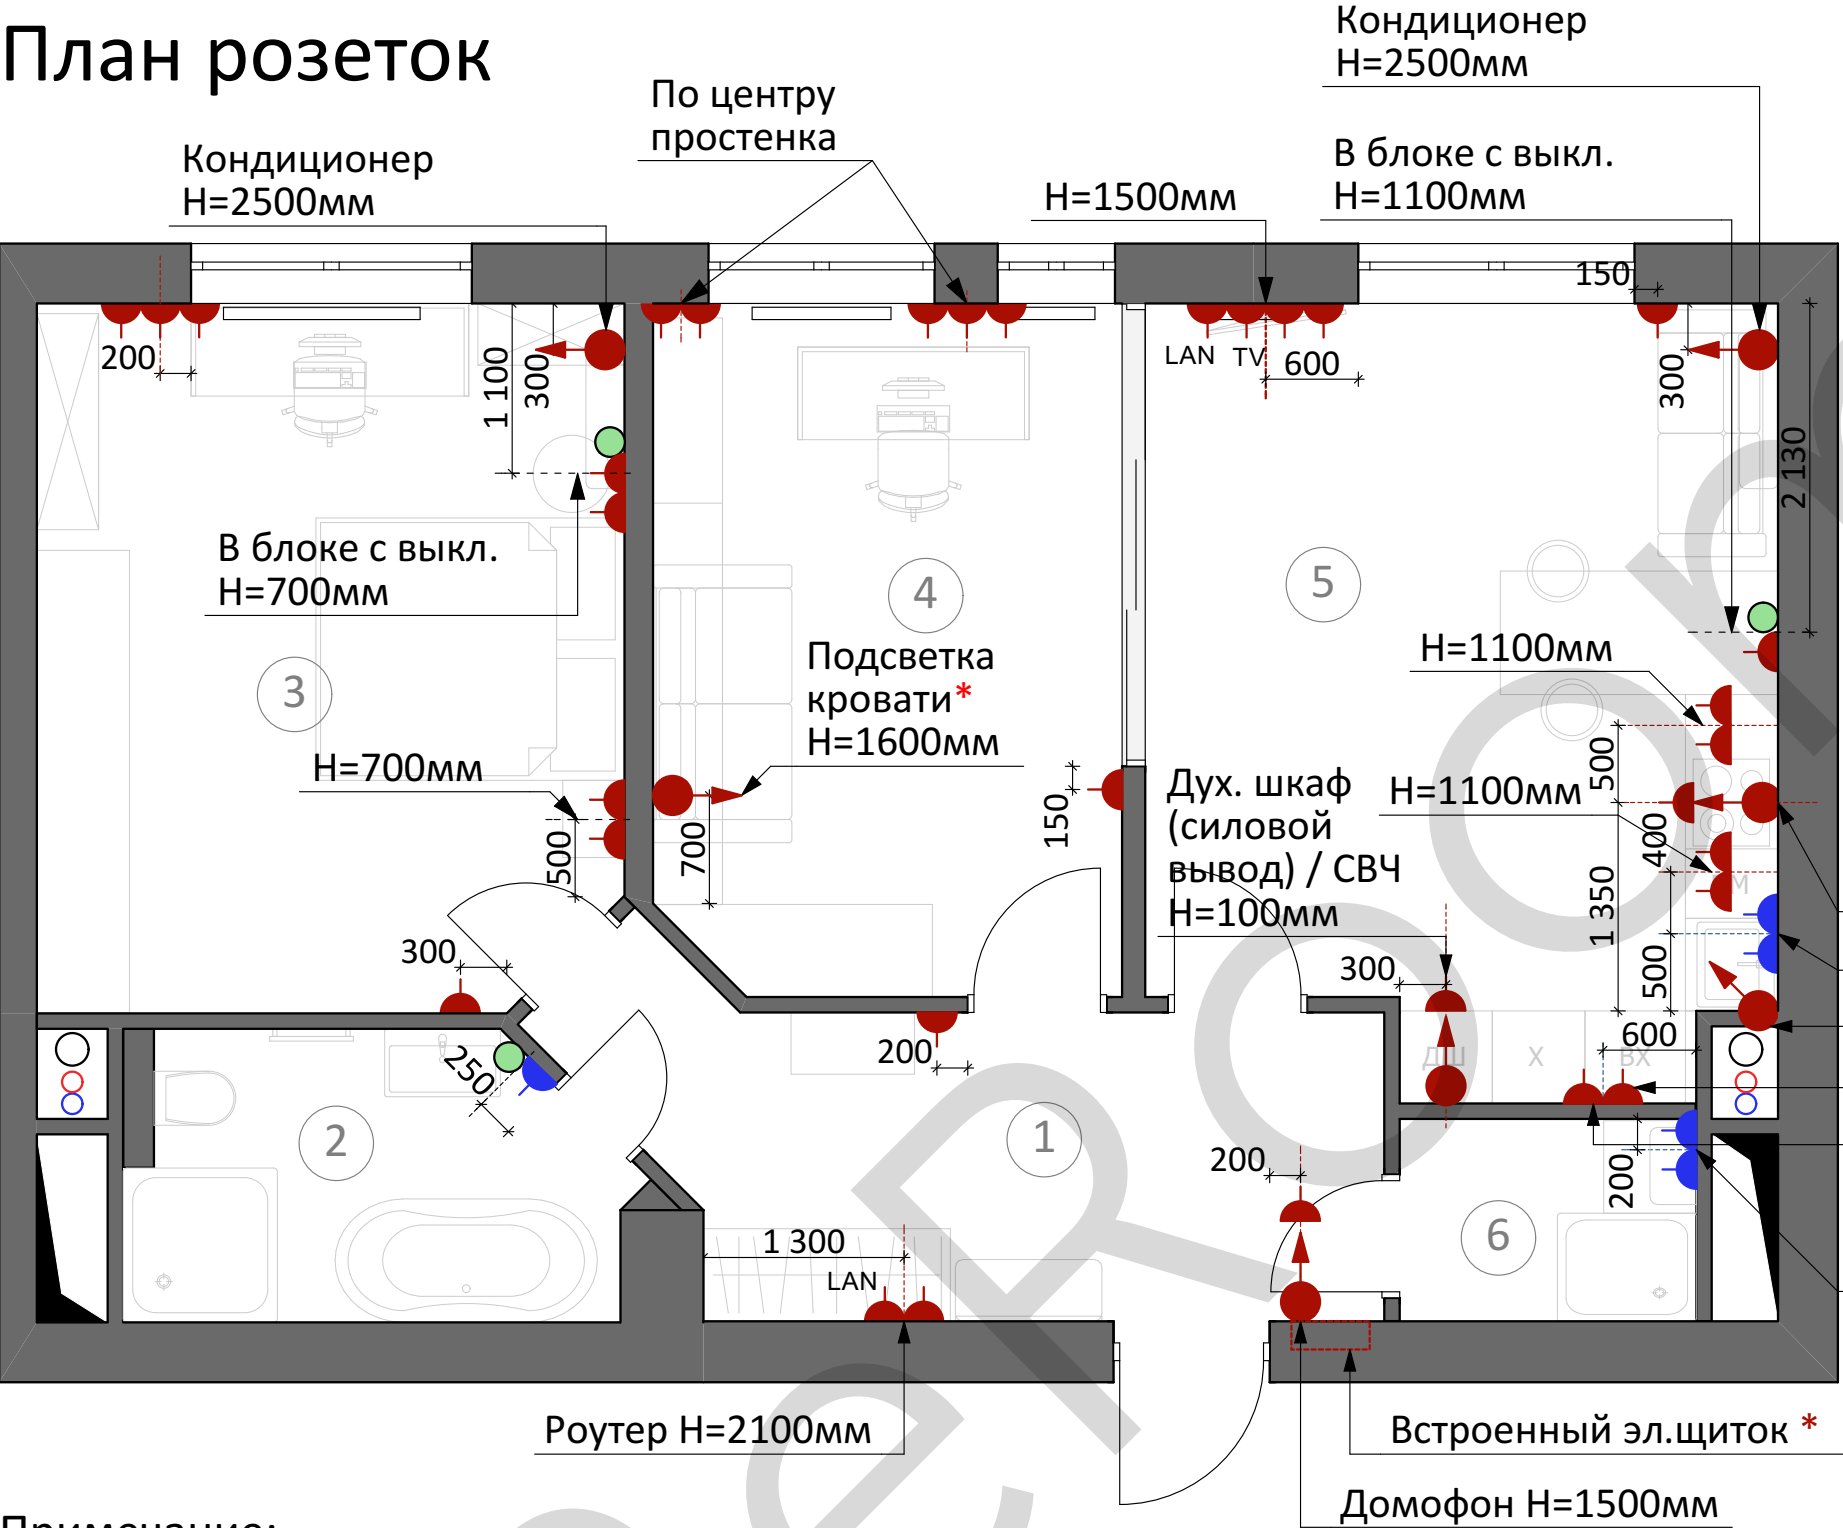

Примечание:

1. Все размеры даны от чистого пола
2. Высота расположения розеток = 300мм, если не указано иное
3. Привязки даны по центру одиночных розеток, групп розеток и блоков с выключателями, если не указано иное
4. * уточнить по месту и при заказе
5. Расположение розеток на кухне уточнить после заказа кухонного гарнитура

Условные обозначения:

	Розетка эл. с заземлением и защитными шторками	29шт
	Розетка эл. с заземлением и влагозащитой	5шт
	TV-антенна	1шт
	Интернет розетка	2шт
	Электровывод	

Варочная пов-ть H=100мм (силовой вывод)

Вытяжка H=1800мм

Посудомойка / Диспоузер H=300мм

Подсветка раб. пов-ти H=1500мм

Винный шкаф H=100мм


Холодильник H=100мм

Стиральная машинка H=900мм

Бойлер H=1400мм

№	Помещение	S
1	Коридор	10,1м ²
2	Ванная	5,7м ²
3	Спальня	17,2м ²
4	Детская	13,5м ²
5	Кухня-гостиная	19,9м ²
6	Постирочная	2,5м ²
Общая:		68,9м ²

План дверей

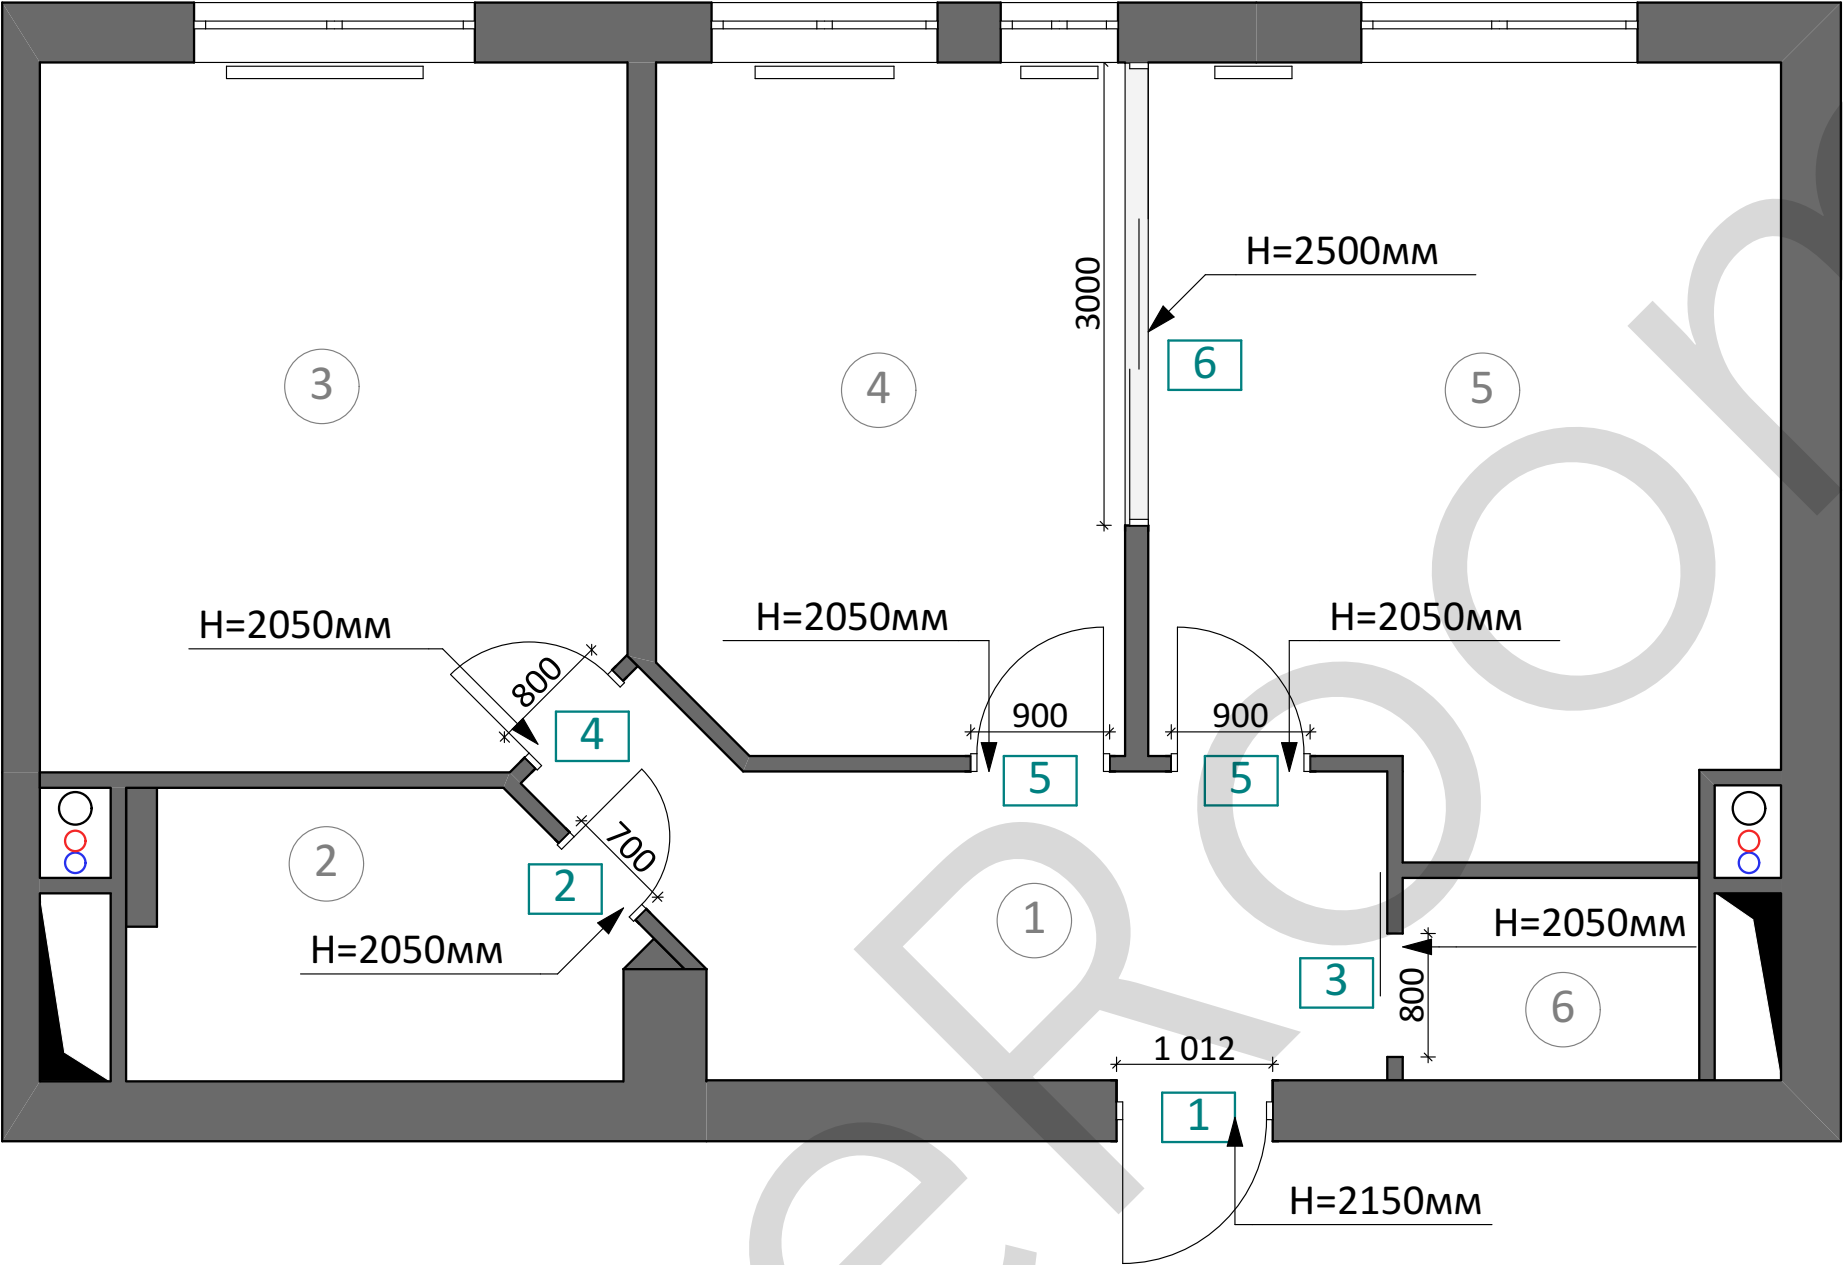

Примечание:


- 1. Размеры даны от уровня ч.п. (чистого пола)
- 2. Размеры монтажных проемов дверей указаны на чертеже
- 3. * Размеры дверных проемов и дверных полотен уточнить при заказе дверей
- 4. Межкомнатные двери под покраску скрытого монтажа, без наличников. Дверная коробка устанавливается до чистовой отделки

Ведомость дверей:

1	Дверь входная распашная Размер полотна: 900х2100мм*	1шт
2	Дверь распашная под покраску Размер полотна: 600х2000мм*	1шт
3	Дверь раздвижная на стену под покраску Размер полотна: 900х2100мм*	1шт
4	Дверь распашная под покраску Размер полотна: 700х2000мм*	1шт
5	Дверь распашная под покраску Размер полотна: 800х2000мм*	2шт
6	Раздвижные перегородки Размер полотна: 1000х2500мм*	3шт

№	Помещение	S
1	Коридор	10,1м ²
2	Ванная	5,7м ²
3	Спальня	17,2м ²
4	Детская	13,5м ²
5	Кухня-гостиная	19,9м ²
6	Постирочная	2,5м ²
Общая:		68,9м ²

План отделки стен

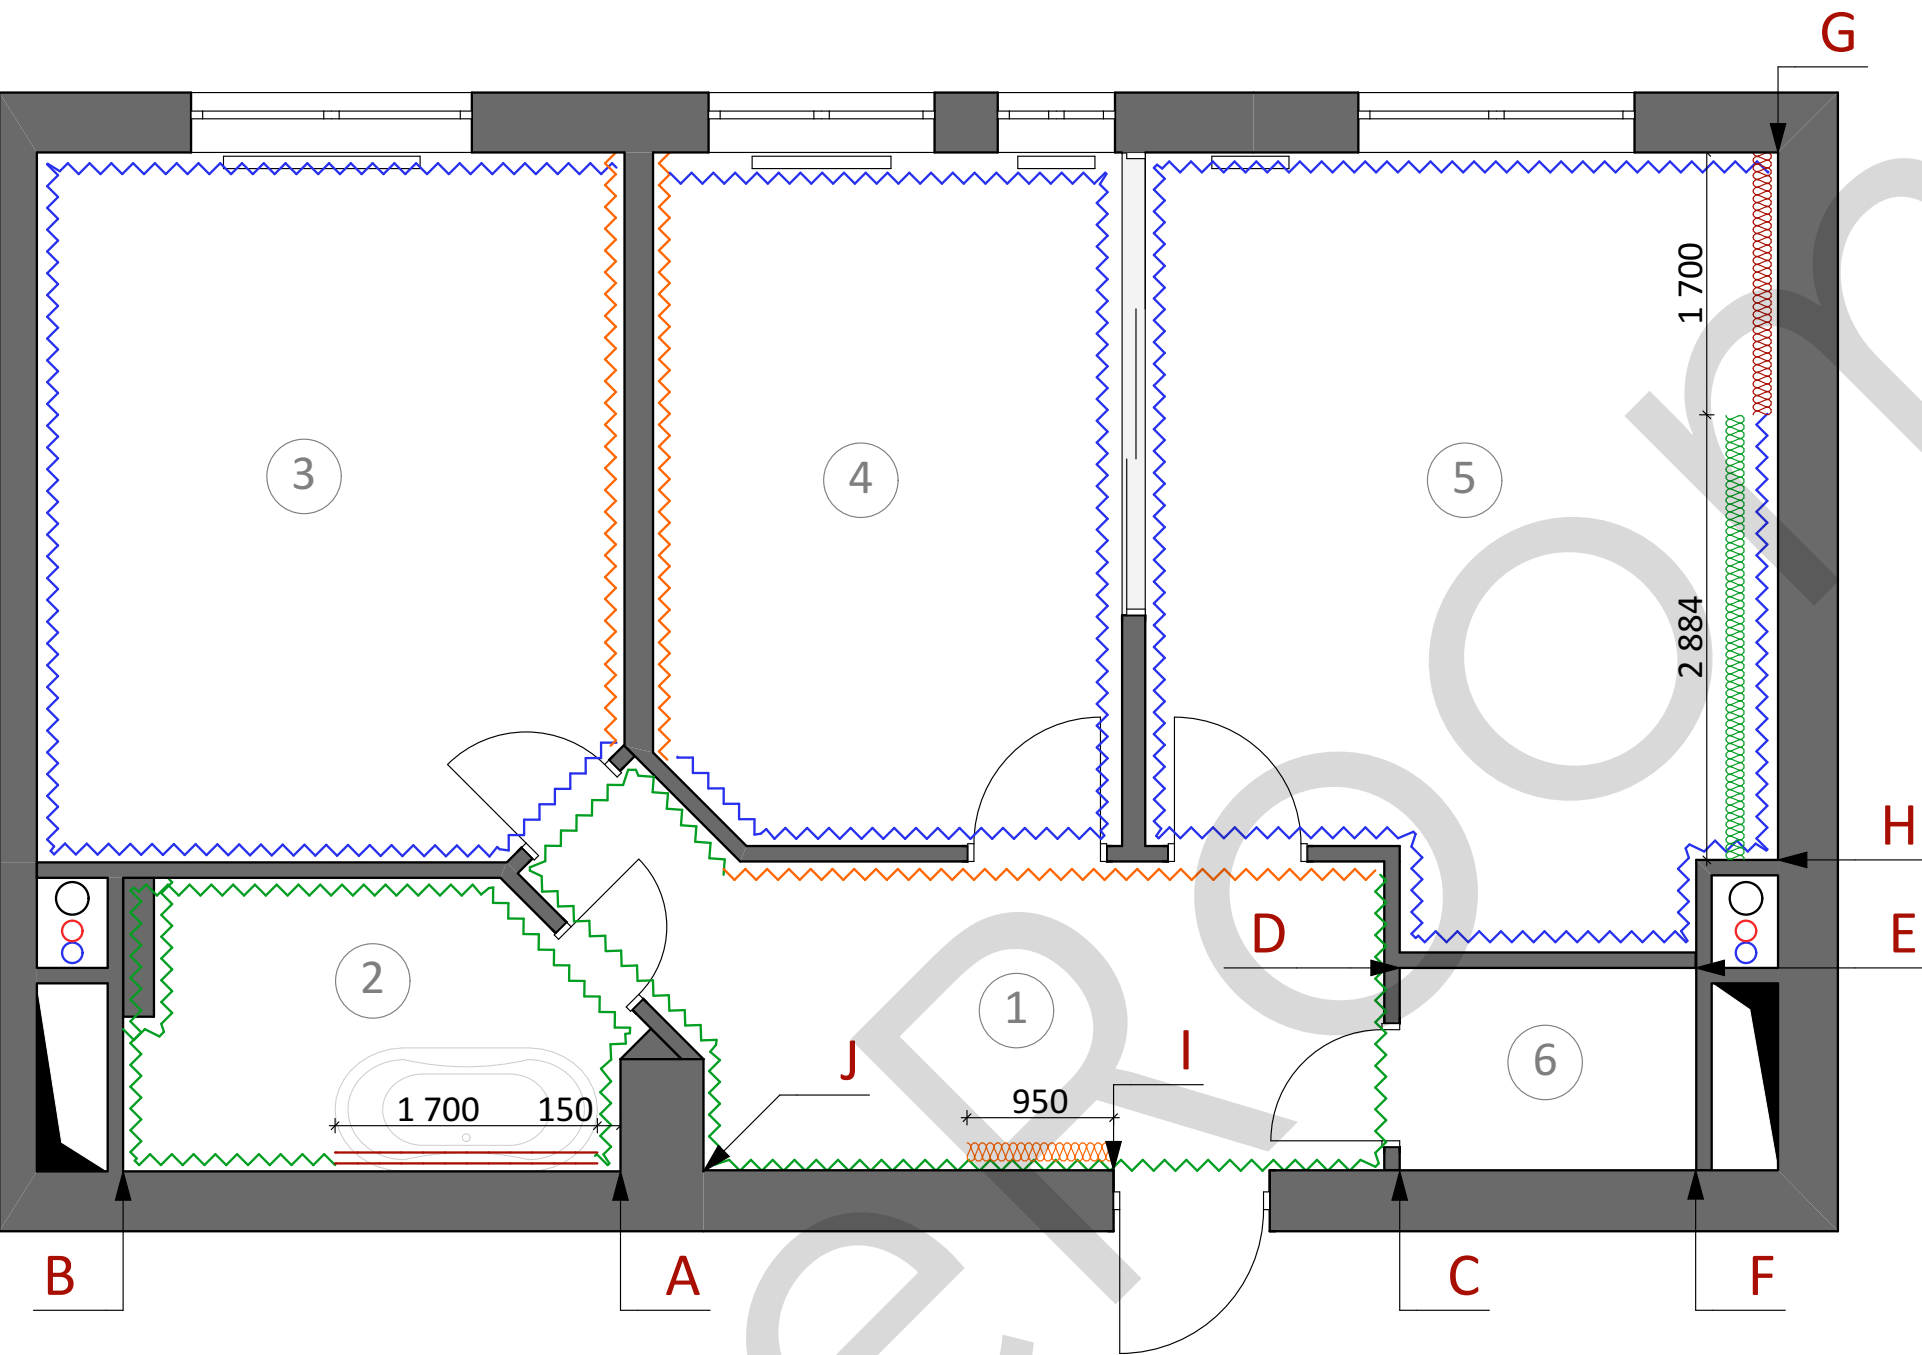

Условные обозначения:


	Декоративная штукатурка под бетон
	3Д панель Скала
	Оштукатуривание+покраска по RAL 9003
	Декоративная штукатурка. Серый рельефный бетон
	Декоративное 3Д панно на заказ
	Фартук-искусственный камень
	Брус 40x40мм

Примечание:
1. Смотреть совместно с Л.22


№	Помещение	S
1	Коридор	10,1м ²
2	Ванная	5,7м ²
3	Спальня	17,2м ²
4	Детская	13,5м ²
5	Кухня-гостиная	19,9м ²
6	Постирочная	2,5м ²
Общая:		68,9м ²

Развертки стен с раскладкой плитки и указанием декоративных элементов


Развертка стен постирочной

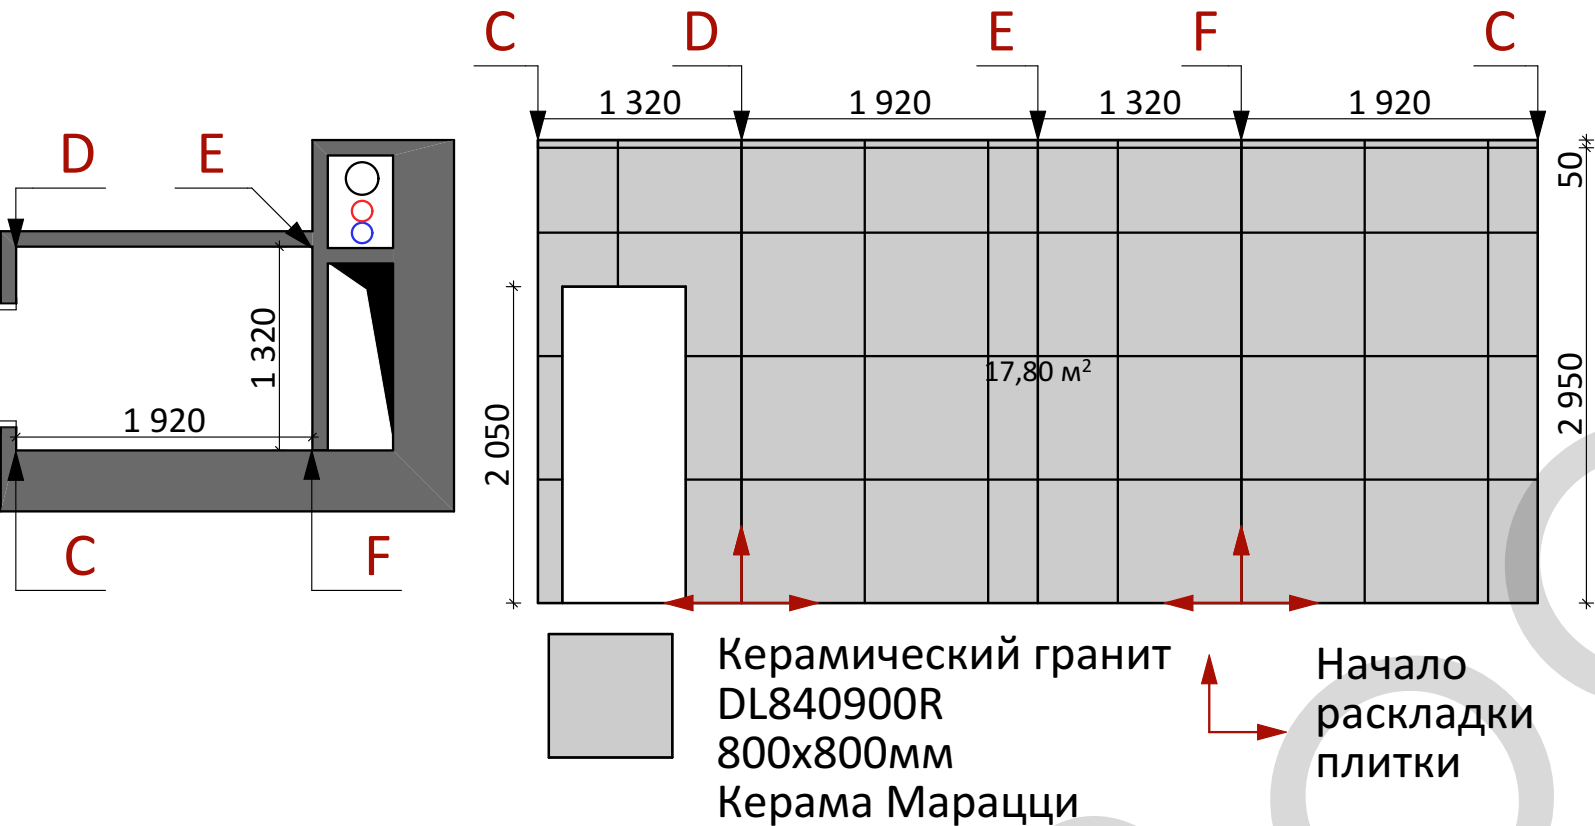


Развертка стены ванной

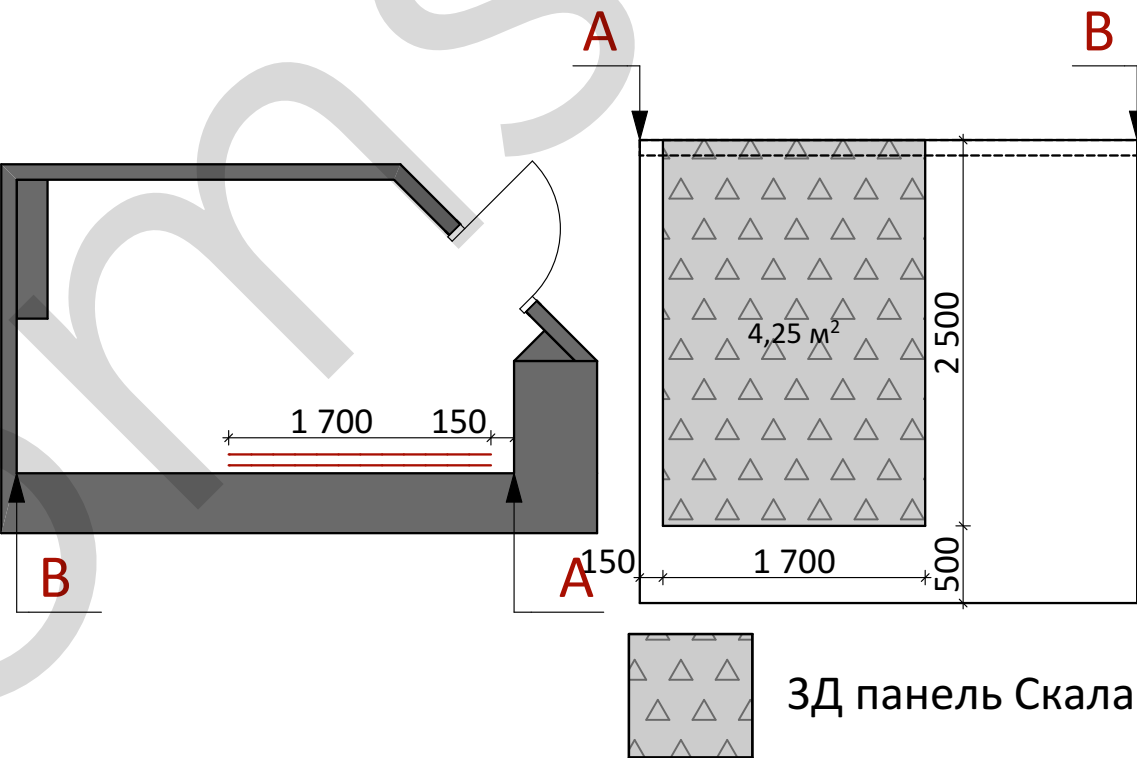

Развертка стены кухни

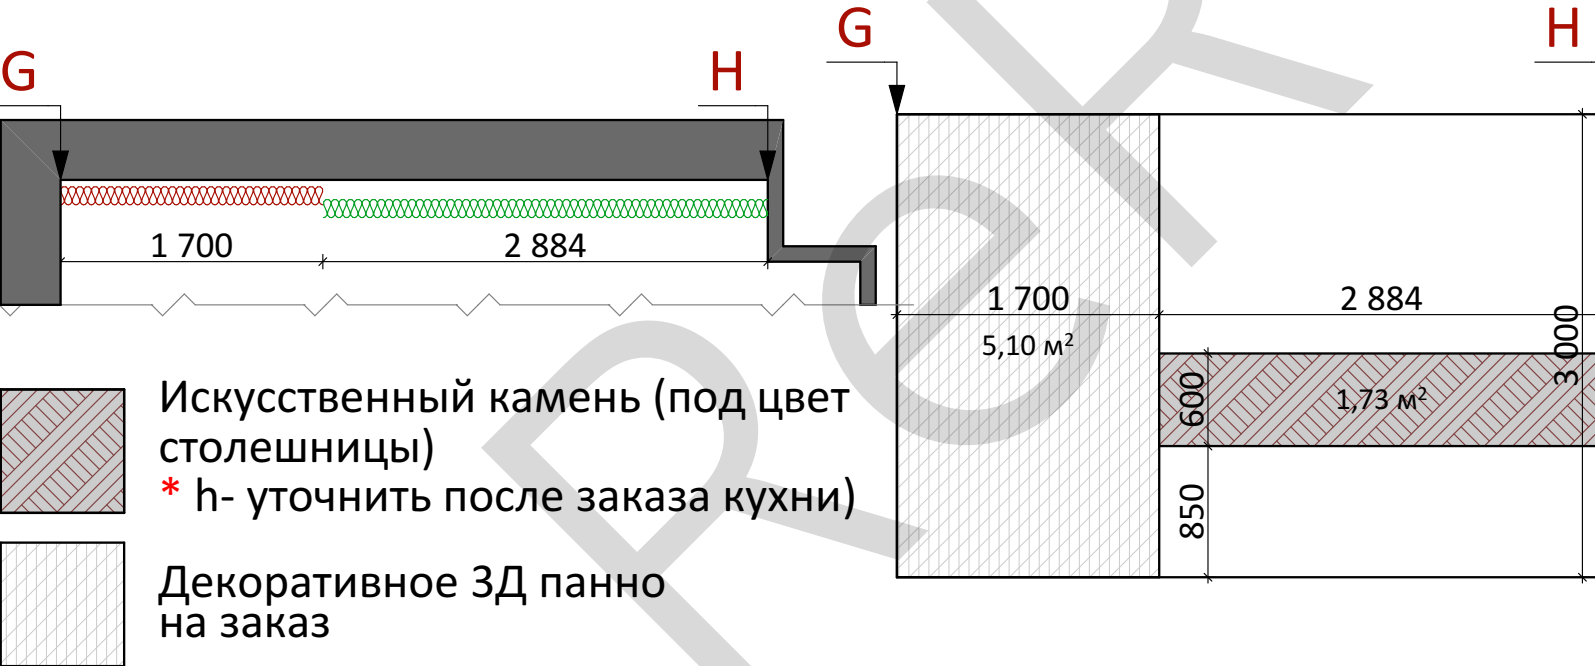

Развертка стены прихожей

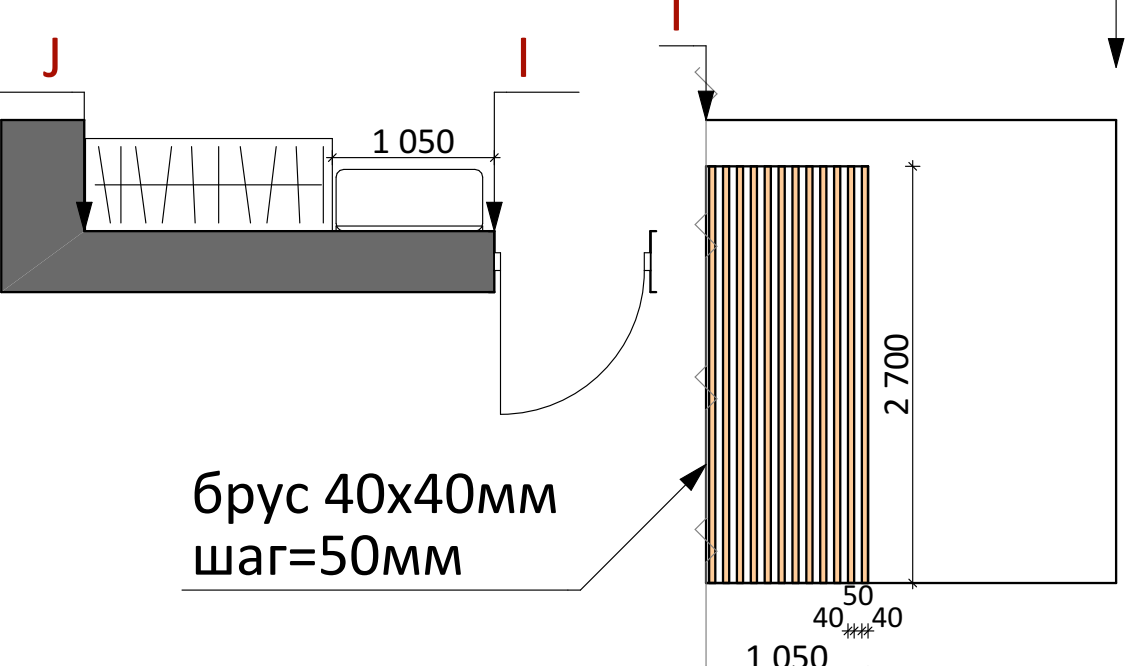

Ведомость отделочных материалов

Помещение	Потолок	Пло- щадь	Цена общая	Стены	Пло- щадь	Цена общая	Пол	Пло- щадь	Цена общая
	Вид отделки			Вид отделки			Вид отделки		
1. Коридор	Покраска (белый)	9,7м2	200р.	Декор. штукатурка под бетон https://www.venicolor.ru/items/Marmiro_Antico_Beton-6480.html	34,3м2	25000р.	Кварцвинил. плитка Fine Floor Шато де Анже FF-1594. 610*305*4.5 мм https://www.parket-sale.ru/index.php?productID=104832	9,7м2	2340р.
	Декор. полиуретановые балки 120x120x2100мм http://decorawood.ru/products/interior120x120	5шт	7695р.	Декор. штукатурка под грубый бетон https://www.venicolor.ru/items/Intonachino_Beton-5435.html	9,3м2	9500р.	Плинтус МДФ 100x16 мм белый L-decor LP-102 https://pro-plintus.ru/magazin/plintus-mdf-l-decor-lp-102-belyj-100x16-mm/	6,6м.п.	1023р.
2. Ванная	ВГКЛ + Покраска влагостойкая (белый)	6м2	200р.	Декор. штукатурка под бетон https://www.venicolor.ru/items/Marmiro_Antico_Beton-6480.html	30,5м2	23000р.	Керамогранит SG704100R Поджиро серый 20*80 Керама Марацци http://shop.kerama-marazzi.ru/catalog/keramicheskaya-plitka-kerama-marazzi-neapolitanskaya-kollekciya-podzhio/sg704100r-podzhio-seryj-obreznoj-20-80-keramicheskij-granit.html	5,7м2	7786р.
				3Д панель Скала http://3dnnov.ru/product/3d-paneli-skala/	4,3м2	6200р.	Плинтус SG212500R/3BT Ньюкасл Керама Марацци http://shop.kerama-marazzi.ru/catalog/keramicheskaya-plitka-kerama-marazzi-anglijskaya-kollekciya-nyukasl/sg212500r-3bt-nyukasl-seryj-temnyj-obreznoj-plintus.html	10м.п.	2040р.
3. Спальня	Покраска (белый)	18м2	400р.	Покраска по RAL 9003	35м2	800р.	Кварцвинил. плитка Fine Floor Шато де Анже FF-1594. 610*305*4.5 мм https://www.parket-sale.ru/index.php?productID=104832	18м2	42102р.
	Декор. полиуретановые балки 120x120x3000мм http://decorawood.ru/products/interior120x120	8шт	17600р.	Декор. штукатурка под грубый бетон https://www.venicolor.ru/items/Intonachino_Beton-5435.html	11,5м2	12000р.	Плинтус МДФ 100x16 мм белый L-decor LP-102 https://pro-plintus.ru/magazin/plintus-mdf-l-decor-lp-102-belyj-100x16-mm/	19м.п.	2945р.
4. Детская	Покраска (белый)	13,5м2	350р.	Покраска по RAL 9003	22,5м2	600р.	Кварцвинил. плитка Fine Floor Шато де Анже FF-1594. 610*305*4.5 мм https://www.parket-sale.ru/index.php?productID=104832	13,5м2	31580р.
	Декор. полиуретановые балки 120x120x3000мм http://decorawood.ru/products/interior120x120	6шт	13200р.	Декор. штукатурка под грубый бетон https://www.venicolor.ru/items/Intonachino_Beton-5435.html	11,5м2	12000р.	Плинтус МДФ 100x16 мм белый L-decor LP-102 https://pro-plintus.ru/magazin/plintus-mdf-l-decor-lp-102-belyj-100x16-mm/	10м.п.	1550р.
5. Кухня-гостиная	Покраска (белый)	20м2	500р.	Покраска по RAL 9003	24,9м2	650р.	Кварцвинил. плитка Fine Floor Шато де Анже FF-1594. 610*305*4.5 мм https://www.parket-sale.ru/index.php?productID=104832	20м2	46780р.
	Декор. полиуретановые балки 120x120x3000мм http://decorawood.ru/products/interior120x120	6шт	13200р.	3Д панели на заказ http://www.artpole.ru/catalog/cube-platinum.html	5,1м2	2500р.	Плинтус МДФ 100x16 мм белый L-decor LP-102 https://pro-plintus.ru/magazin/plintus-mdf-l-decor-lp-102-belyj-100x16-mm/	12м.п.	1860р.
6. Постирочная	ВГКЛ+Покраска влагостойкая (бел)	3м2	100р.	Керам.гранит DL840900R 800x800мм Керама Марацци https://mgplitka.ru/catalog/keramicheskaya/mechty-o-parizhe/turnel/turnel-seryj-tyemnyj-obreznoj/	17,8м2	37930р.	Керамогранит SG704100R Поджиро серый 20*80 Керама Марацци http://shop.kerama-marazzi.ru/catalog/keramicheskaya-plitka-kerama-marazzi-neapolitanskaya-kollekciya-podzhio/sg704100r-podzhio-seryj-obreznoj-20-80-keramicheskij-granit.html	2,3м2	3142р.
	Карниз 1.50.154,23x23x2000мм Европласт https://evroplast.ru/catalogue/interernvi-dekor/karnizy/1-50-154	6,5м.п. (4шт)	2272р.						

Количество посчитано без учета запаса!

Количество покраски посчитано по факту (в 1 слой)

Стоимость позиций, указанных в ведомости, является ознакомительной и действует на момент заполнения таблицы

Общая стоимость: 380 773р.

Л 23

Ведомость отделочных
материалов

www.rerooms.ru
8 (495) 191-19-95
info@rerooms.ru

115088, г.Москва, ул.Шарикоподшипниковская,
д.38, стр.1, этаж 3, пом.23-29

reXrooms

Ведомость мебели

Помещение	Наименование	Кол-во	Цена общая
1. Коридор	Шкаф с распашными дверцами на заказ 1600x600x2700h мм см. визуализацию http://mfkuznecov.ru	1шт	цена по запросу
	Пуфик-обувница на заказ 950x400x650h мм см. визуализацию http://mfkuznecov.ru	1шт	цена по запросу
	Комод на заказ 800x400x800h мм см. визуализацию http://mfkuznecov.ru	1шт	цена по запросу
2. Ванная	Отдельностоящая акриловая ванна Black & White Swan SB109, 1700x800мм https://santehnika-online.ru/product/akrilovaya_vanna_black_white_swan_sb109/	1шт	69300р
	Унитаз подвесной Villeroy & Boch Memento 5628 10R2 star white https://santehnika-online.ru/product/unitaz_podvesnoy_villeroy_boch_memento_5628_10r2_star_white/	1шт	44380р
	Раковина Villeroy & Boch Memento 2.0 4A075001 500x420 мм	1шт	22500р
	Тумба под раковину (750x450) на заказ	1шт	цена по запросу
	Зеркало на заказ https://santehnika-online.ru/product/rakovina_villeroy_boch_memento_2_0_4a075001_50x42_sm/	1шт	
	Полотенцесушитель водяной Terminus Контур П6 500*700 https://santehnika-online.ru/product/polotentsesushitel_vodyanoy_terminus_kontur_p6_500_700/	1шт	10660р
3. Спальня	Письменный стол Лофт Дуб Табачный https://www.divan.ru/product/pismennyy-stol-loft-dub-tabachnyj	1шт	13021р
	Тумба прикроватная Наоми https://www.divan.ru/product/tumba-prikovratnaya-naomi	1шт	5999р.
	Кровать poliform_jacqueline. 1700x2000мм http://www.poliform.it/en-us/products/beds/jacqueline Аналог Кровать Рона 160 Sherst Light https://www.divan.ru/product/krovat-rona-160-sherst-light	1шт	цена по запросу 20170р
	Стеллажи на заказ: см. визуализацию 950x400x2000мм 1400x400x2000мм http://mfkuznecov.ru	1шт 1шт	цена по запросу
	Шкаф с распашными дверцами на заказ: см. визуализацию 3000x600x2900h мм http://mfkuznecov.ru	1шт	цена по запросу

Помещение	Наименование	Кол-во	Цена общая
4. Детская	Шкаф-диван-кровать WhiteSide 327с спальное место 1800мм https://olissys.com/olissysstore/otkidnye-krovati-3-v-1/327c-whiteside	1шт	200000р.
	Шкаф с распашными дверцами https://www.divan.ru/product/shkaf-keln-32-140-240-belyj-2-dveri-bez-zerkal	1шт	18880р
	Компьютерный стол Oxford https://hoff.ru/catalog/domashniy_ofis/komputernye_stoly/kompyuternyy_stol_oxford_id2408324/?article=80305906	1шт	19 999р.
	Стул Eames Style DAW White белый https://www.dsklad.ru/catalog/stulya/stul_kreslo_eames_style_daw_white/20811/	1шт	4190р.
5. Кухня-гостиная	Кухонный гарнитур с барной стойкой на заказ http://mfkuznecov.ru		цена по запросу
	Диван Торонто Velvet Brown https://www.divan.ru/product/toronto-velvet-brown-divan	1шт	21 990р.
	Барный стул Dame https://hoff.ru/catalog/kuhnya/obedennye_gruppy/barnyye_stulya/barnyy_stul_dame_id2022950/?article=80297377	3шт	9897р.

Общая стоимость: 438 486р.

Стоимость позиций, указанных в ведомости, является ознакомительной и действует на момент заполнения таблицы.
Позиции на заказ в общей стоимости не учитываются, цена просчитывается отдельно производителем.

Ведомость светильников

Помещение	Наименование	Кол-во	Цена общая
1. Коридор	Подвес Pendant_lamp_Le_Klint https://www.finnishdesignshop.com/lighting-ceiling-lamps-pendant-lamps-carronade-160-pendant-medium-black-p-16060.html?region=us&gclid=	2шт	84600р.
	бра IdealLuxTERRA https://www.vamsvet.ru/catalog/product/ulichnyy_nastenny_svetilnik_ideal_lux_terra_ap1_small_antracite/	1шт	3120р.
2. Ванная	СВЕТИЛЬНИК ПОДВЕСНОЙ DIVINARE DELTA 2005/01 SP-1 https://aspsvet.ru/product/divinare-2005-01-sp-1/	5шт	7650р.
	СВЕТИЛЬНИК НАКЛАДНОЙ СВЕТОДИОДНЫЙ ВЛАГОЗАЩИЩЕННЫЙ LIGHTSTAR URBANO MINI 214702 https://aspsvet.ru/product/lightstar-214702/	6шт	5742р.
	Светодиодная лента https://aspsvet.ru/product/lightstar-402032/	3,22м.п.	930р.
3. Спальня	Люстра Flos Zeppelin by Marcel Wanders https://great-light.ru/lyustry/lyustry-podvesnye/lyustra-flos-zeppelin-by-marcel-wanders/	1шт	32 950р.
	НАКЛАДНОЙ ТОЧЕЧНЫЙ СВЕТИЛЬНИК ELEKTROSTANDARD 1081 (5255) БЕЛЫЙ A037712 https://aspsvet.ru/product/nakladnoy-tochechnyy-svetilnik-elektrostandard-1081-5255-gu10-wh-belyy/	4шт	1660р.
4. Детская	СВЕТОДИОДНАЯ ЛЮСТРА ST LUCE PENELLO SL961.103.06 https://aspsvet.ru/product/svetodiodyaya-podvesnaya-lyustra-st-luce-penello-sl961-103-06/	1шт	23462р.
	НАКЛАДНОЙ ТОЧЕЧНЫЙ СВЕТИЛЬНИК ELEKTROSTANDARD 1081 (5255) БЕЛЫЙ A037712 https://aspsvet.ru/product/nakladnoy-tochechnyy-svetilnik-elektrostandard-1081-5255-gu10-wh-belyy/	4шт	1660р.
5. Кухня-гостиная	ЛЮСТРА ПОДВЕСНАЯ ST LUCE SPIRAGLIO SL453.403.06E https://aspsvet.ru/product/lyustra-podvesnaya-st-luce-spiraglio-sl453-403-06e/	1шт	13805р.
	НАКЛАДНОЙ ТОЧЕЧНЫЙ СВЕТИЛЬНИК ELEKTROSTANDARD 1081 (5255) БЕЛЫЙ A037712 https://aspsvet.ru/product/nakladnoy-tochechnyy-svetilnik-elektrostandard-1081-5255-gu10-wh-belyy/	11шт	4565р.
	СВЕТОДИОДНОЕ БРА ST LUCE SIEGEN SL607.501.01 https://aspsvet.ru/product/svetodiodynoe-bra-st-luce-siegen-sl607-501-01/	2шт	9376р.

Помещение	Наименование	Кол-во	Цена общая
5. Кухня-гостиная	Beat Light Collection Tom Dixon Артикул: TD20987 https://great-light.ru/svetilniki/svetilniki-podvesnye/svetilnik-beat-light-tall-by-tom-dixon-black/	1шт	3790р.
	Артикул: TD20984 https://great-light.ru/svetilniki/svetilniki-podvesnye/svetilnik-beat-light-fat-by-tom-dixon-black/	1шт	3790р.
	Артикул: TD20963 https://great-light.ru/svetilniki/svetilniki-podvesnye/cvetilnik-beat-light-wide-by-tom-dixon-black/	1шт	3790р.
	Светодиодная лента https://aspsvet.ru/product/lightstar-402032/	2,85м.п.	820р.
6. Постирочная	СВЕТИЛЬНИК НАКЛАДНОЙ СВЕТОДИОДНЫЙ ВЛАГОЗАЩИЩЕННЫЙ LIGHTSTAR URBANO MINI 214702 https://aspsvet.ru/product/lightstar-214702/	2шт	1914р.

Общая стоимость: 203 624р.

Ведомость дверей

Помещение	Наименование	Кол-во	Цена общая
1. Коридор 2. Ванная 3. Спальня 4. Детская	Дверь "Профиль Дорс 0 Z" под покраску, распашная. Размеры: 600/700/800 x2000мм https://mskcentrum.ru/katalog/mezhkomnatnye-dveri/nevidimki/dver-nevidimka-quot-profil-dors-0-z-quot-pod-pokrasku.html	4шт	88000р.
5. Кухня-гостиная 6. Постирочная	Дверь "Профиль Дорс 0 Z" под покраску, раздвижная. Размеры: 700 x2000мм https://mskcentrum.ru/katalog/mezhkomnatnye-dveri/nevidimki/dver-nevidimka-quot-profil-dors-0-z-quot-pod-pokrasku.html	1шт	25000р.
5. Кухня-гостиная	Раздвижные перегородки Размер полотна:1000x2500мм (на заказ) https://mskcentrum.ru/katalog/mezhkomnatnye-peregorodki/	3шт	75000р.

Общая стоимость: 188 000р.

Общая стоимость всей комплектации: 1 023 071р.

Стоимость позиций, указанных в ведомости, является ознакомительной и действует на момент заполнения таблицы. Позиции на заказ в общей стоимости не учитываются, цена просчитывается отдельно производителем.

Л 25	Ведомость светильников и дверей	www.rerooms.ru 8 (495) 191-19-95 info@rerooms.ru	115088, г.Москва, ул.Шарикоподшипниковская, д.38, стр.1, этаж 3, пом.23-29	
------	---------------------------------	--	---	---