


Согласовано

Взам. инв. №

Подп. и дата

Инв. № подл.

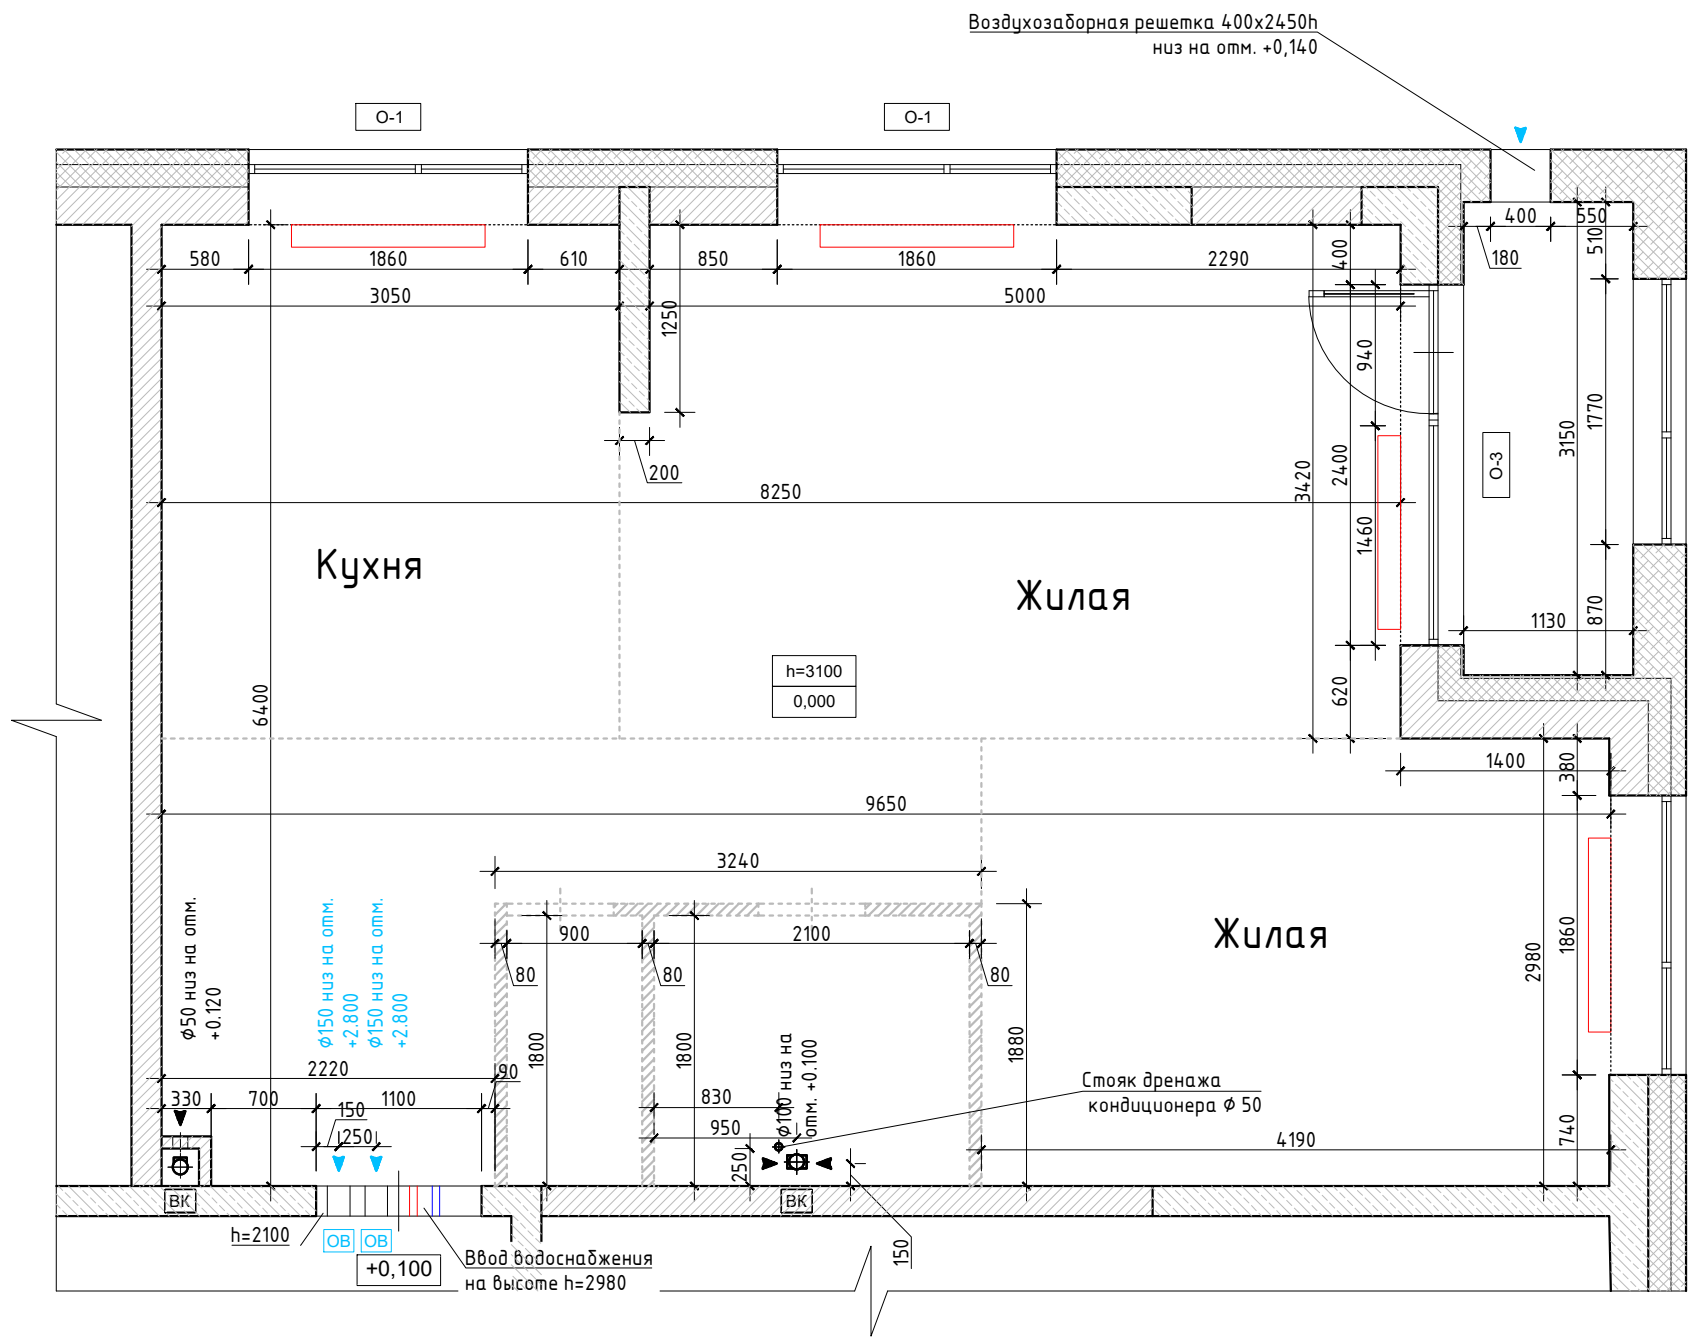

Экспликация помещений

Этаж	№№ Комн	Характеристики комнат и помещений	Площадь всех частей помещения (комнат и помещений вспомогат. использования)	В том числе				Высота м
				Общая площадь жилых (основных) помещений	Из неё		Площадь помещений вспомогательного использования (с коэф.)	
					Жилая	Подсобная		
9	1	Жилая с кухней нишей	50,5	50,5	50,5			3,10
	2	Санузел	1,6	1,6		1,6		
	3	Санузел	3,8	3,8		3,8		
	4	Лоджия (с коэф. 0,5)	1,8				1,8	
	Итого:		57,7	55,9	50,5	5,4	1,8	

Условные обозначения

N помещения по экспликации

1

9,2

Площадь S м2

N помещения по экспликации

9

2,2/1,1

Площадь S м2/ Площадь S
м2 с учетом коэффициента

h=3100


высота помещения
существующая при обмерах;

+0,100


- отметка уровня чистого пола
только для обмерного плана;

0,000


- за отметку 0,000 принят уровень
существующего пола в квартире
только для обмерного плана;

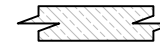

- несущие стены из монолитного
железобетона;

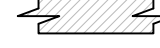

- стены и перегородки
не несущие;

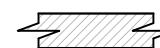

- трассировка
перегородок;



- дверной проём;



- оконный проём;


ОВ

системы вентиляции

ВК

ввод водопровода и канализация;

Спецификация оконных проёмов

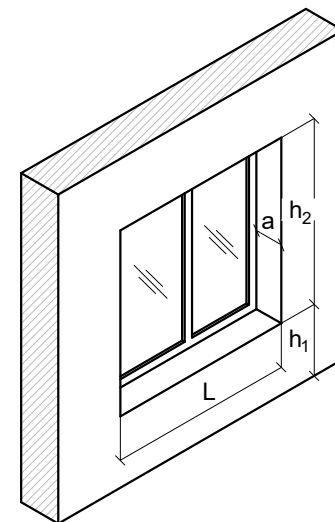

Обозначение	L	h ₁	h ₂	a
О-1	1860	80	2620	340
О-2	1770	0	2700	210
О-3	2400	0	2700	190

Примечание:

1.Обмеры произведены по отделке на момент обследования

Рadiator отопления

ЭП

Изм.	Кол. уч.	Лист	№ док.	Подп.	Дата	Разработка дизайн-проекта квартиры			
Заказчик									
Руков-ль						Обмерный план М 1:50			
Дизайнер									
						Стадия	Лист	Листов	
							3		

Копировал

А3