


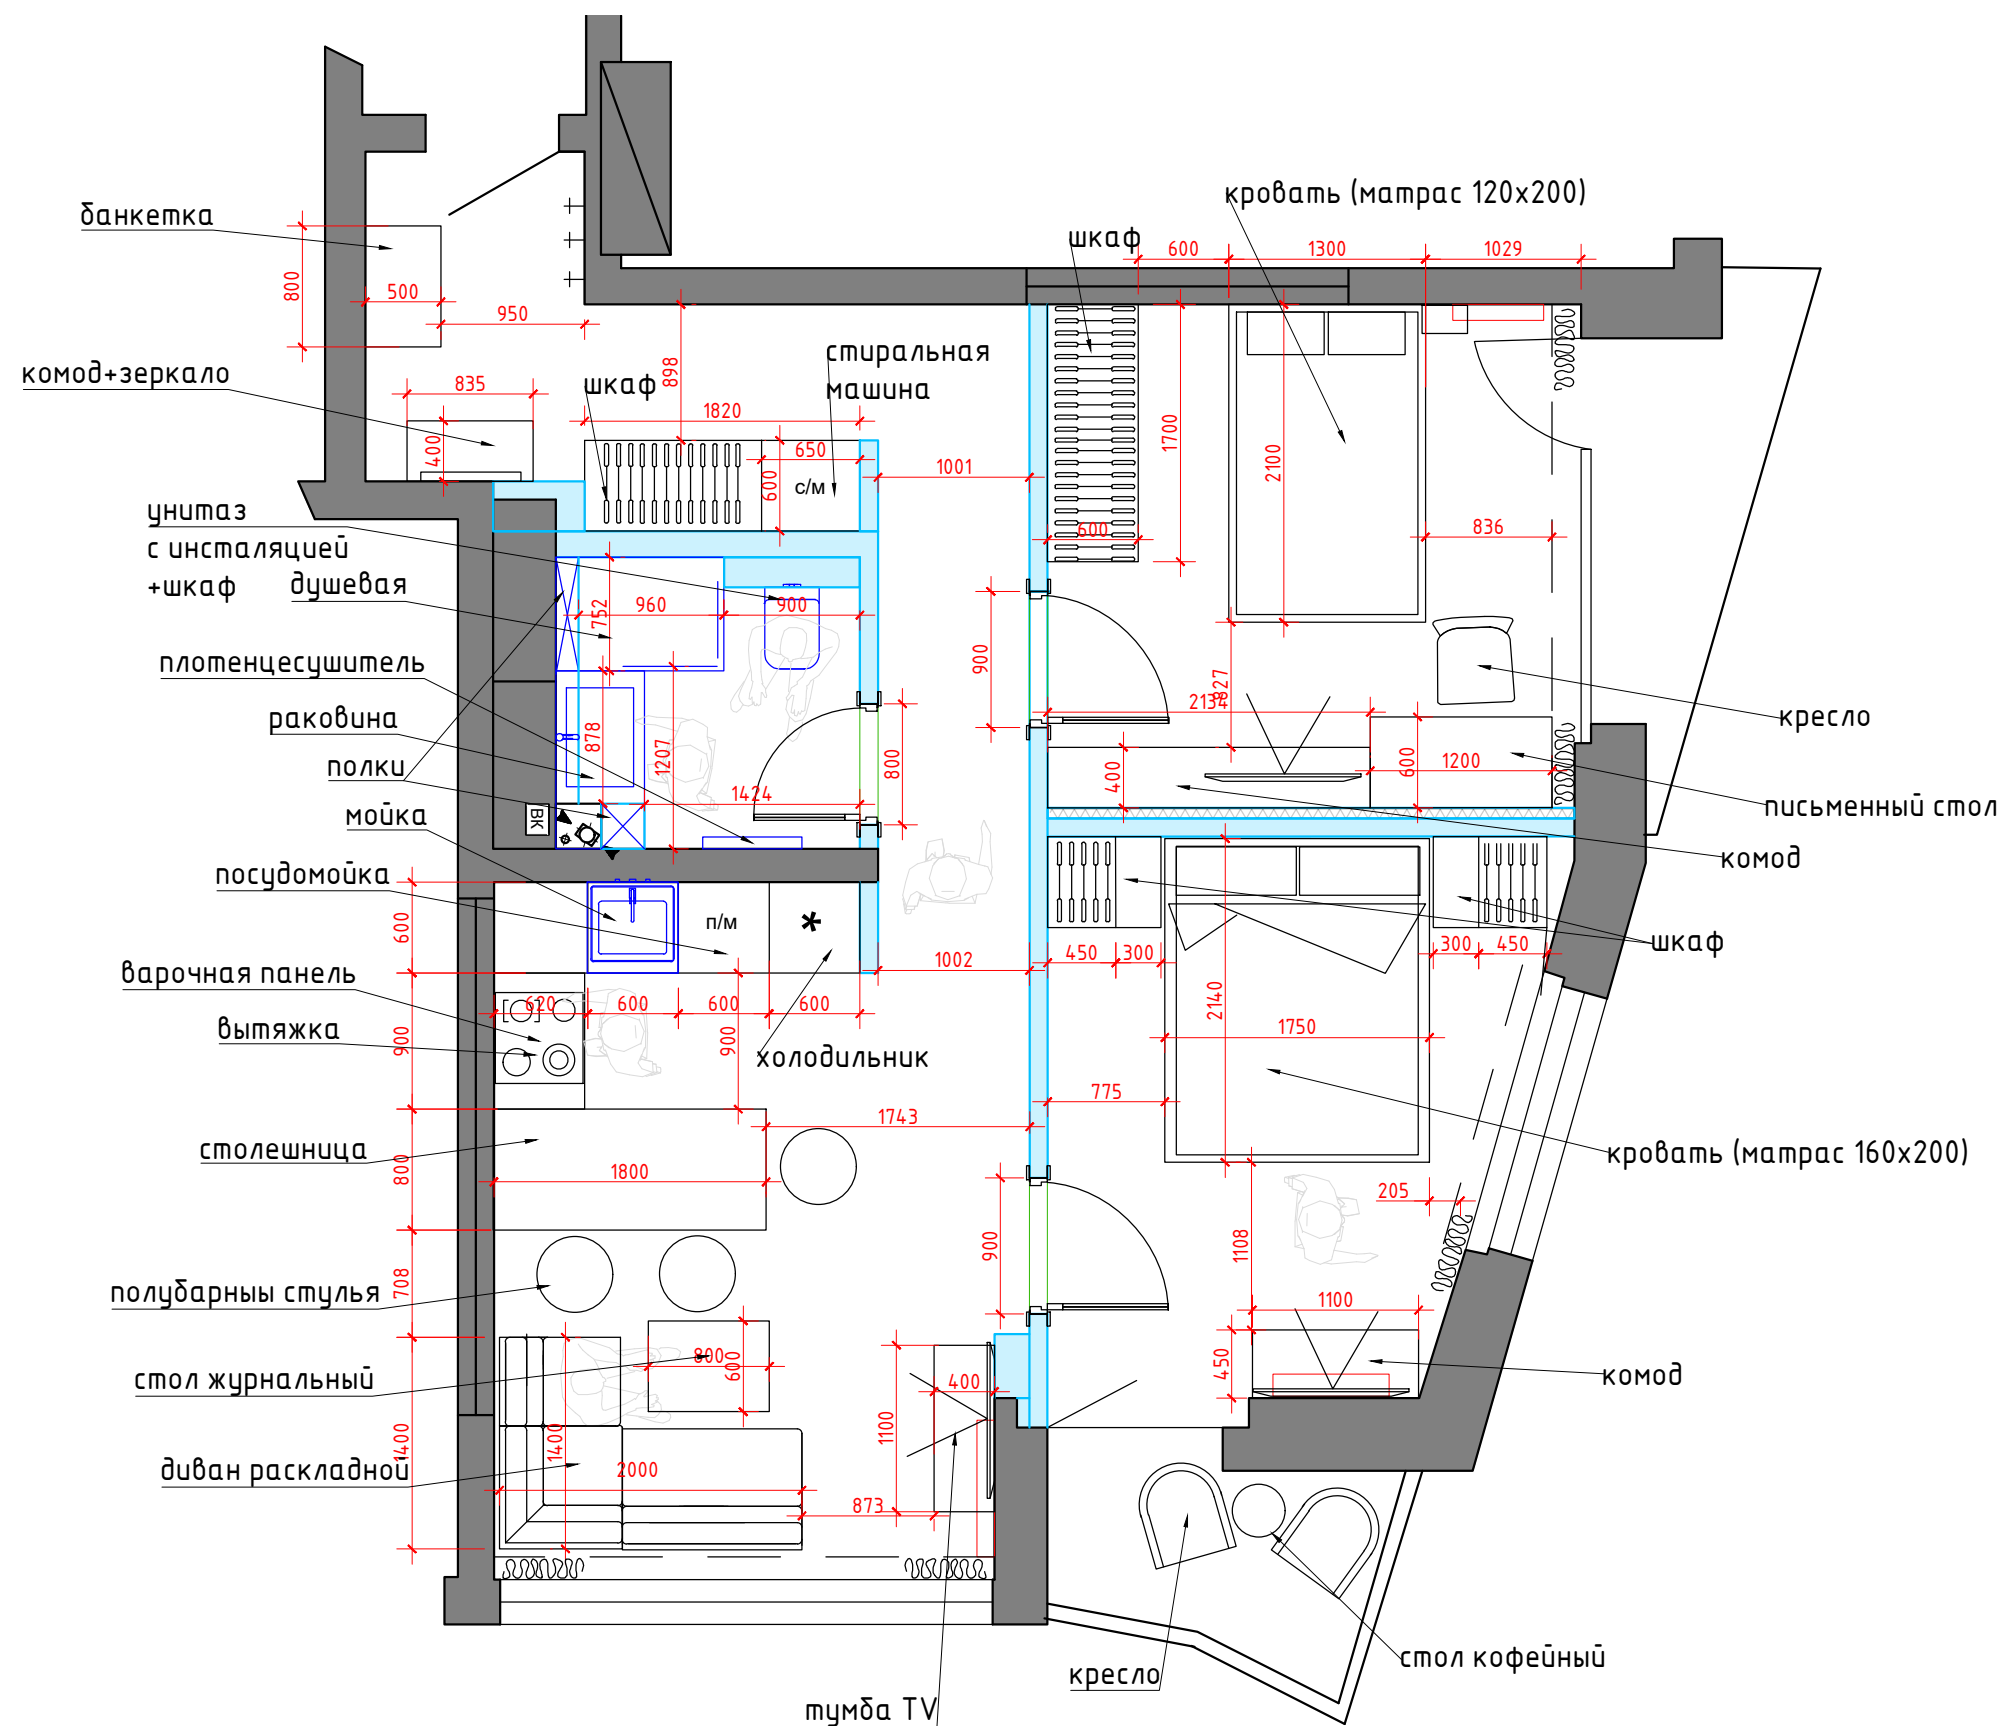

М 1:50

Заказчик	Согласованно	Дата	Подпись	Адрес: г. Минск ул.Брилевская 37			
		19.01.23			Стадия	Лист	Листов
Заказчик							
Дизайнер	Чапланова П.О			Квартира	POLINA CHAPLANOVA DESIGN		
				План расстановки мебели 5 вариант			