

POLINA CHAPLANOVA DESIGN

Частная квартира

Адрес: г.Раменское ул. Мира 5, кв. 15

ДИЗАЙН-ПРОЕКТ

Дизайнер: Чапланова П.О

Раменское 2022

 polinachaplanova.com  polinachaplanova@bk.ru  +7 (903) 792-34-98  [@polinachaplanovadesign](https://vk.com/apolinachaplanovadesign)

Дизайн интерьера • Архитектурное проектирование • Декорирование • Авторский надзор • Комплектация • Услуга в сфере строительства

Состав проекта	ЛИСТ
Титульный лист	1
Состав проекта	2
Пояснительная записка	3
Обмерный план	4
План расстановки мебели и оборудования	5
3D-визуализации интерьера	6-27
План демонтажа перегородок	28
План возводимых перегородок	29
План теплых полов	30
План расположения радиаторов и радиаторных решеток	31
План подвода воды и сантехнического оборудования	32
План полов	33
План плинтусов	34
План потолков с привязками	35
Потолки разрезы (лист 1)	36
Потолки разрезы (лист 2)	37
План потолков с расстановкой осветительного оборудования с привязками	38
План настенного и отдельностоящего осветительного оборудования с привязками	39
План расстановки выключателей, совмещенный с группами освещения	40
План размещения розеточных групп с привязками	41
Схема заполнения дверных и оконных проемов	42
Схема обозначения разверток	43
Развертки прихожая № 1	44
Развертки санузла № 2	45
Развертки кухня № 3	46
Развертки гостиная № 4 Лист 1	47
Развертки гостиная № 4 Лист 2	48
Развертки гардеробная № 5	49
Развертки спальня № 6 Лист 1	50
Развертки спальня № 6 Лист 2	51
Развертки холла № 7	52
Развертки ванная комната № 8	53
Развертки детская комната № 9 Лист 1	54
Развертки детская комната № 9 Лист 2	55
Развертки балкон № 10	56
Развертки балкон № 11	57
Ведомость отделочных материалов Лист 1	58
Ведомость отделочных материалов Лист 2	59
Ведомость отделочных материалов Лист 3	60

Заказчик	Согласованно	Дата	Подпись	Адрес: г.Раменское ул. Мира 5, кв. 15			
		09.03.23			Стадия	Лист	Листов
Заказчик						2	60
Дизайнер	Чапанова П.О			Квартира	POLINA CHAPLANOVA DESIGN		
				Состав проекта			

М 1:70

Пояснительная записка.

Рабочий проект “Частной квартиры”, находящейся по адресу: г.Раменское ул. Мира 5, кв. 15
разработан на основании:

- 1. технического задания, полученного от Заказчика;
- 2. обмерного плана;
- 3. при составлении обмерно плана инженерных изысканий не проводилось.

Основной задачей разработки данного проекта является строительство квартиры с полной отделкой для комфортного проживания
Заказчика.

В проекте отметка 0.000 является отметка уровня чистого пола до демонтажа чистового покрытия.
Потолки ГКЛ выполняются по технологии “КНАУФ”
При монтаже потолков из ГКЛ необходимо учитывать УЧП и высоты потолков указанные в проекте, а так же учитывать что на момент
обмеров потолки были зашиты.

При работе с проектом так же необходимо учитывать геометрическую погрешность существующей конструкции здания и то, что замеры
выполнялись в помещении с отделкой, дверьми и мебелью.

Привязки несущих конструкций могут иметь фактические отклонения от размеров полученных при замерах.


Привязки радиаторов отопления, распределительных шкафов электро и сантех. оборудования, камер видеонаблюдения смотреть совместно
с инженерными проектами согласно разделу.

Проект разработан с учетом электрических полотенцесушителей.


Все отделочные материалы, представленные в проекте, согласованы Заказчиком.
При внесении изменений проектных решений необходимо согласование с разработчиком данного проекта.

М 1:70

Заказчик	Согласованно	Дата	Подпись	Адрес: г.Раменское ул. Мира 5, кв. 15			
		09.03.23			Стадия	Лист	Листов
Заказчик						3	60
Дизайнер	Чапланова П.О			Квартира	POLINA CHAPLANOVA DESIGN		
				Пояснительная записка			

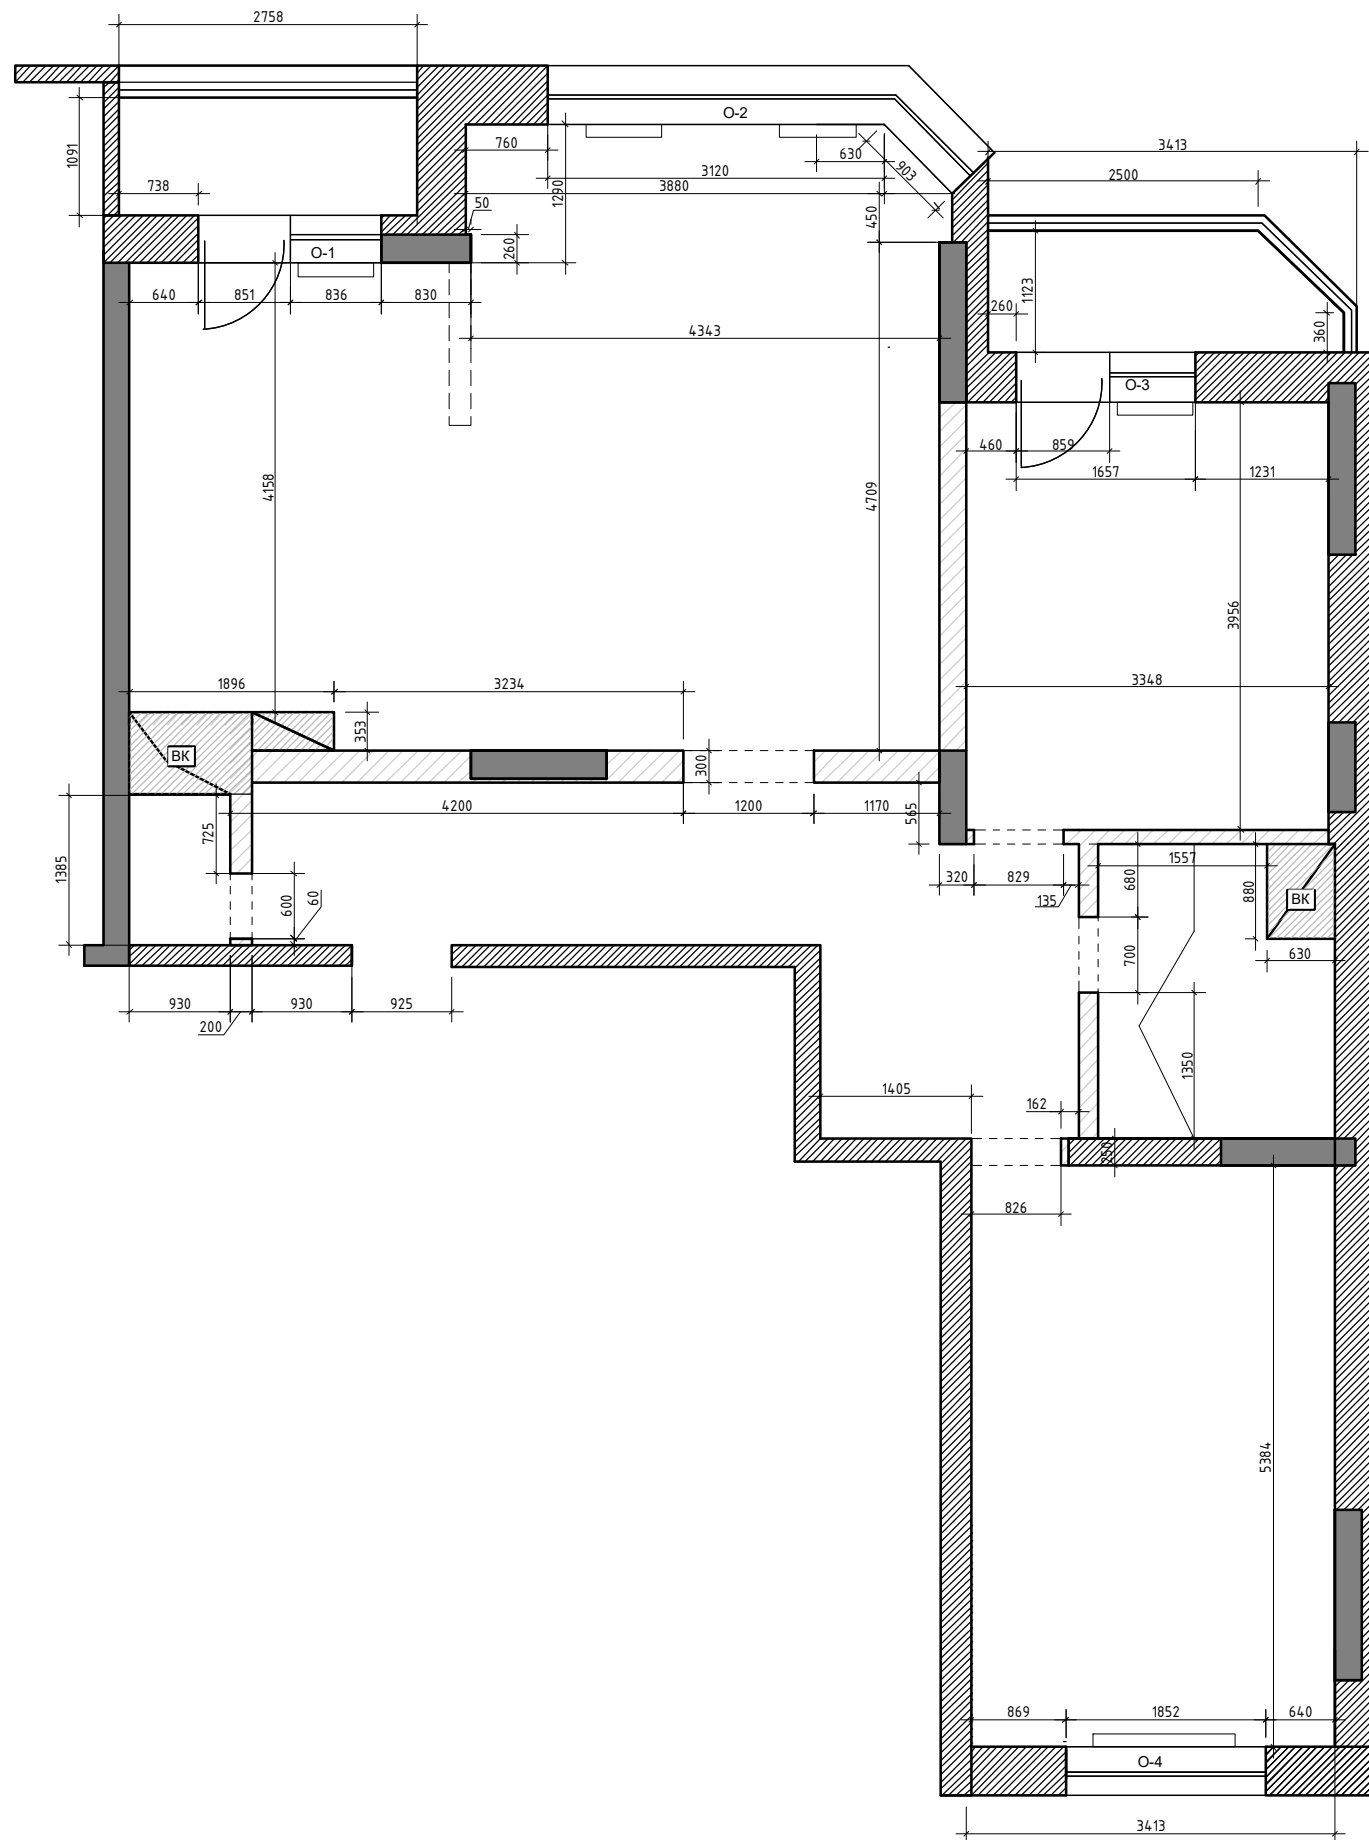

Спецификация оконных проёмов

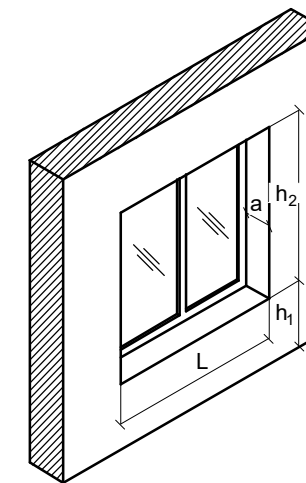

Обозначение	L	h ₁	h ₂	a
О-1	1687	850	1640	280*
О-2	4020	1070	1788	200*
О-3	1657	900	1640	200*
О-4	1852	900	1640	280*

*Замеры по существующему подоконнику


Условные обозначения

- 0,000 – за отметку 0,000 принят уровень существующего пола в квартире;
- дверной проём;
- оконный проём;
- радиатор;
- ВК – ввод водопровода и канализация;

Примечание: замеры производились в жилой квартире с мебелью по отделочным материалам.

М 1:70

Заказчик	Согласованно	Дата	Подпись	Адрес: г.Раменское ул. Мира 5, кв. 15			
		09.03.23			Стадия	Лист	Листов
Заказчик						4	60
Дизайнер	Чапланова П.О			Квартира	POLINA CHAPLANOVA DESIGN		
				Обмерный план			

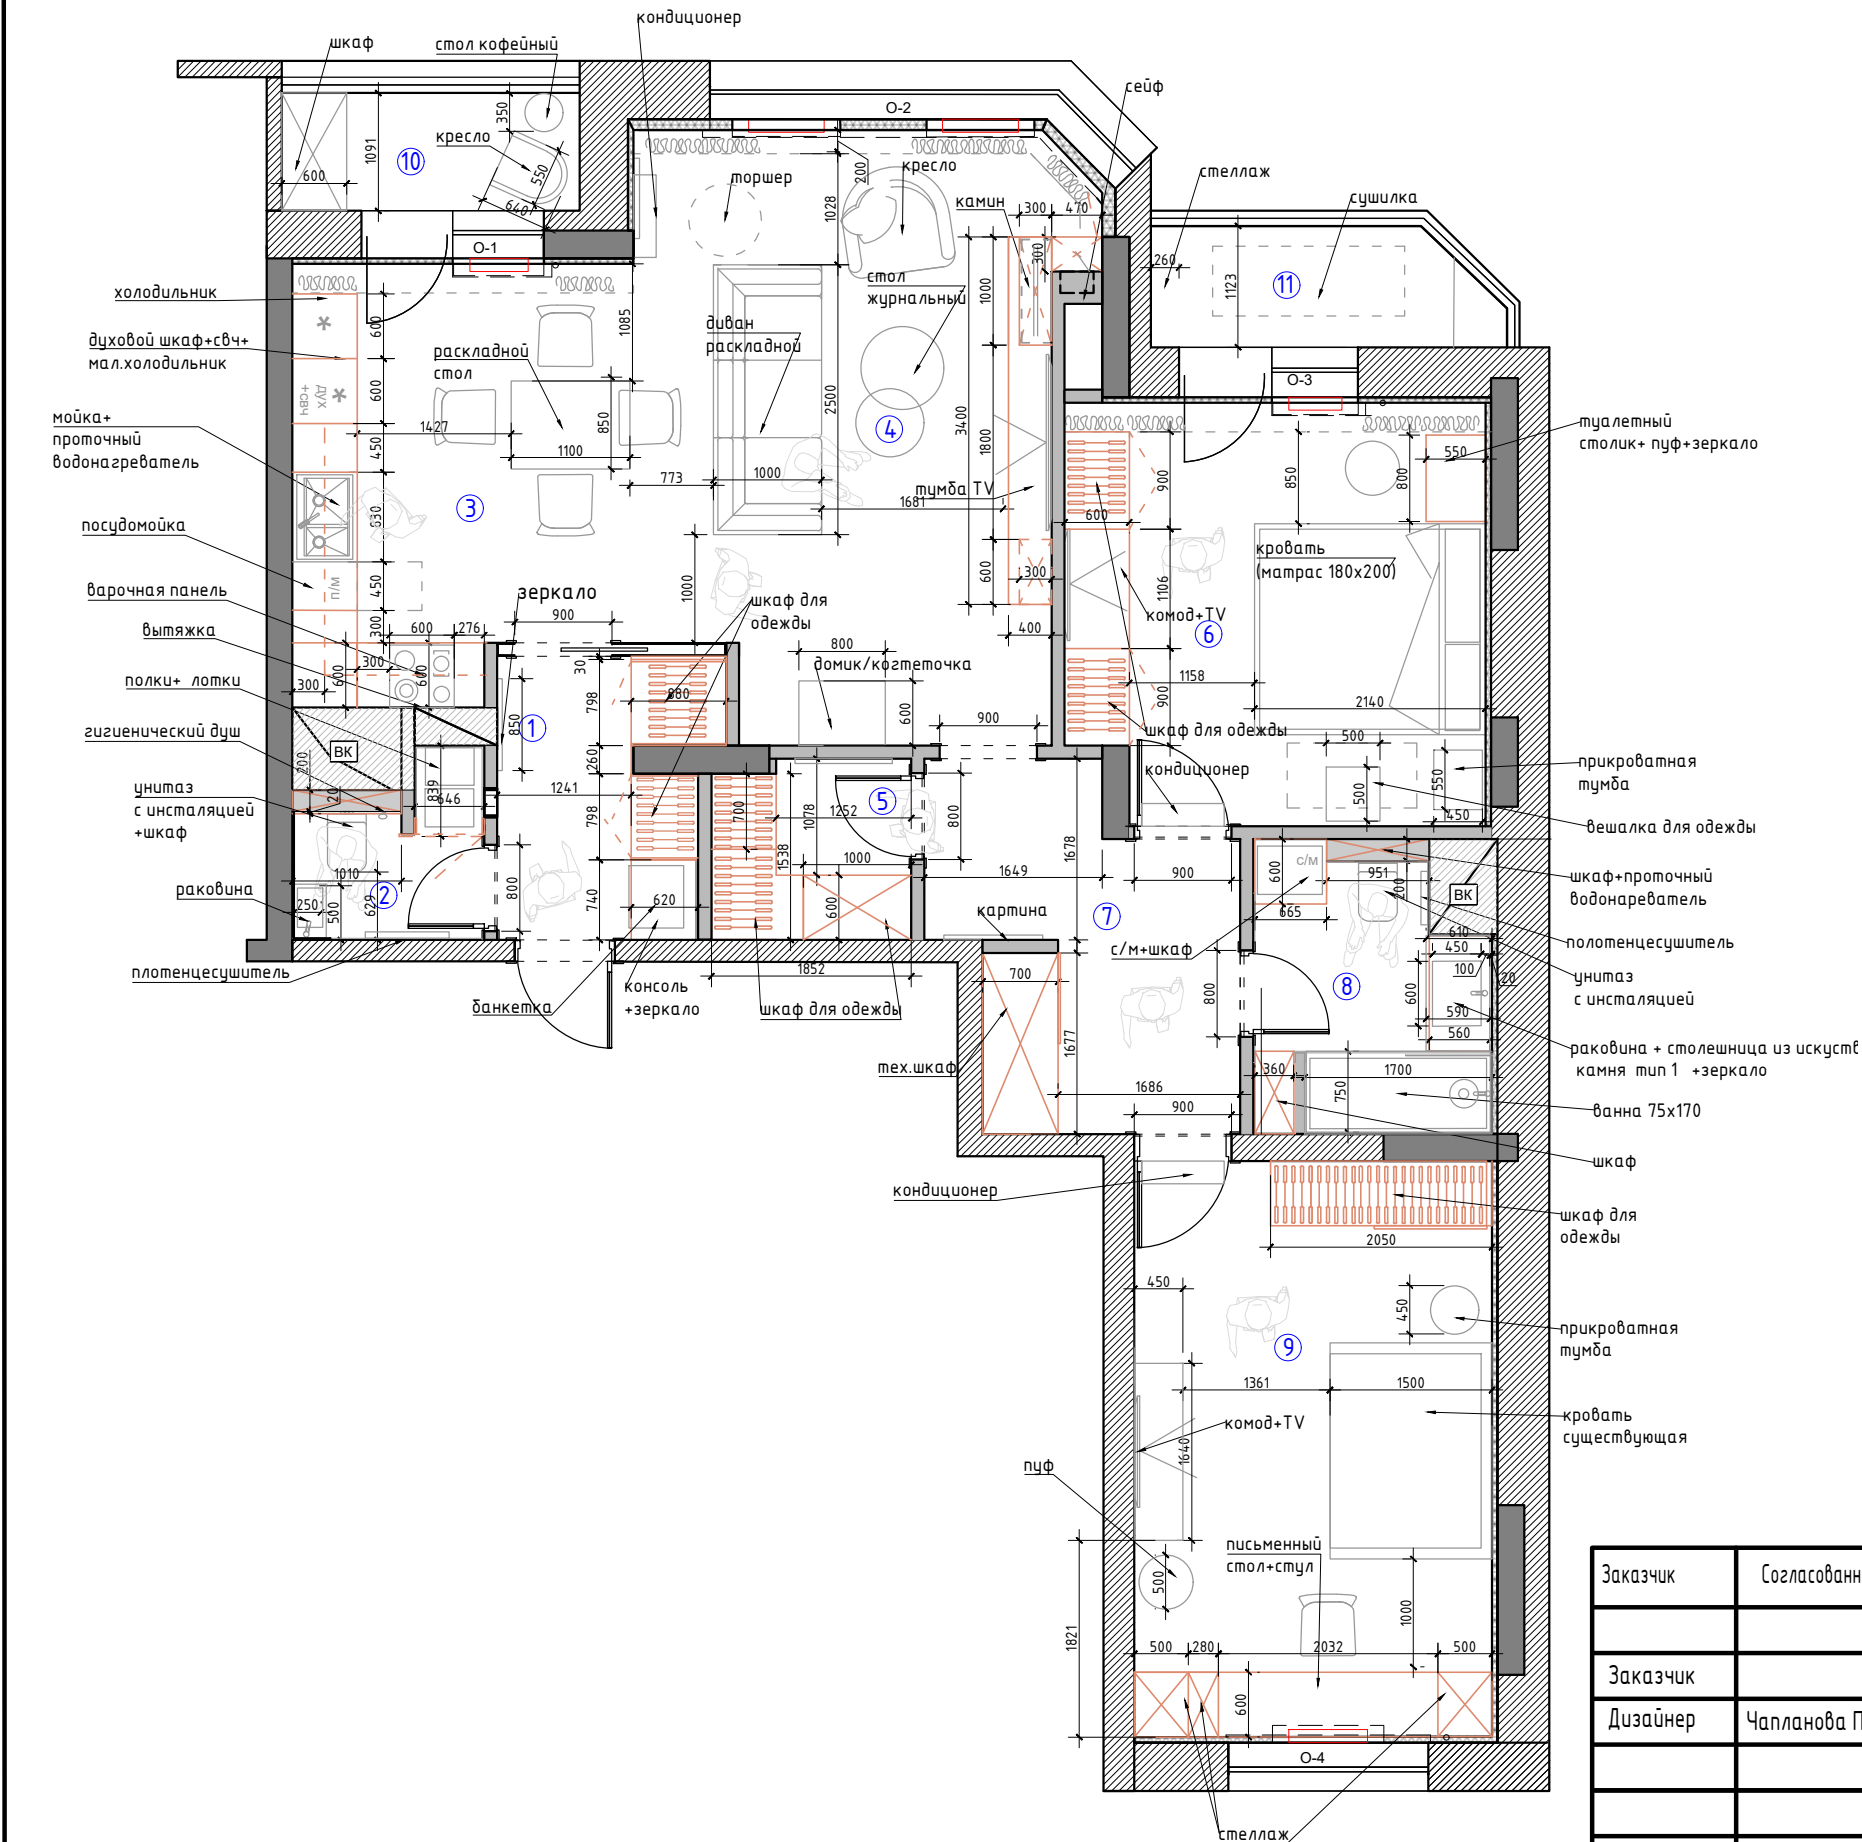

Экспликация помещений

№№ комн.	Характеристики комнат и помещений	Общая площадь
		всего
1	Прихожая	5,0
2	Санузел гостевой	2,7
3	Кухня	12,1
4	Гостиная	21,8
5	Гардеробная	3,0
6	Мастер спальня	14,8
7	Холл	8,2
8	Ванная комната	5,5
9	Детская комната	17,6
10	Лоджия 1	3,0
11	Лоджия 2	3,4
Итого:		97,1

Примечание:

— мебель и панели по индивидуальным размерам

М 1:70

Заказчик	Согласованно	Дата	Подпись	Адрес: г.Раменское ул. Мира 5, кв. 15			
		09.03.23			Стадия	Лист	Листов
Заказчик						5	60
Дизайнер	Чапланова П.О			Квартира	POLINA CHAPLANOVA DESIGN		
				План расстановки мебели и оборудования			



Примечание: 3D-визуализации интерьера могут частично отличаться от чертеже и даны для понимания общей концепции.
Дизайн-проект реализуется по рабочей документации.



Заказчик	Согласованно	Дата	Подпись	Адрес: г.Раменское ул. Мира 5, кв. 15			
		09.03.23			Стадия	Лист	Листов
Заказчик						6	60
Дизайнер	Чапанова П.О			Квартира	POLINA CHAPLANOVA DESIGN		
				3-д Визуализация. Прихожая, №1			



М 1:70

Примечание: 3D-визуализации интерьера могут частично отличаться от чертеже и даны для понимания общей концепции.
Дизайн-проект реализуется по рабочей документации.

Заказчик	Согласованно	Дата	Подпись	Адрес: г.Раменское ул. Мира 5, кв. 15			
		09.03.23			Стадия	Лист	Листов
Заказчик						7	60
Дизайнер	Чапанова П.О			Квартира	POLINA CHAPLANOVA DESIGN		
				3-д Визуализация. Прихожая, №1			



М 1:70

Примечание: 3D-визуализации интерьера могут частично отличаться от чертеже и даны для понимания общей концепции.
Дизайн-проект реализуется по рабочей документации.

Заказчик	Согласованно	Дата	Подпись	Адрес: г.Раменское ул. Мира 5, кв. 15			
Заказчик		09.03.23			Стадия	Лист	Листов
Дизайнер	Чапланова П.О			Квартира		8	60
				3-д Визуализация. Санкзел №2	POLINA CHAPLANOVA DESIGN		



Примечание: 3D-визуализации интерьера могут частично отличаться от чертеже и даны для понимания общей концепции.
Дизайн-проект реализуется по рабочей документации.



М 1:70

Заказчик	Согласованно	Дата	Подпись	Адрес: г.Раменское ул. Мира 5, кв. 15			
Заказчик		09.03.23			Стадия	Лист	Листов
Дизайнер	Чапланова П.О			Квартира		9	60
				3-д Визуализация. Санкзел №2 Кухня №3	POLINA CHAPLANOVA DESIGN		



М 1:70

Примечание: 3D-визуализации интерьера могут частично отличаться от чертеже и даны для понимания общей концепции.
Дизайн-проект реализуется по рабочей документации.

Заказчик	Согласованно	Дата	Подпись	Адрес: г.Раменское ул. Мира 5, кв. 15			
		09.03.23			Стадия	Лист	Листов
Заказчик						10	60
Дизайнер	Чапланова П.О			Квартира	POLINA CHAPLANOVA DESIGN		
				3-д Визуализация. Кухня №3			



М 1:70

Примечание: 3D-визуализации интерьера могут частично отличаться от чертеже и даны для понимания общей концепции.
Дизайн-проект реализуется по рабочей документации.

Заказчик	Согласованно	Дата	Подпись	Адрес: г.Раменское ул. Мира 5, кв. 15			
		09.03.23			Стадия	Лист	Листов
Заказчик						11	60
Дизайнер	Чапланова П.О			Квартира	POLINA CHAPLANOVA DESIGN		
				3-д Визуализация. Кухня №3			



М 1:70

Примечание: 3D-визуализации интерьера могут частично отличаться от чертеже и даны для понимания общей концепции.
Дизайн-проект реализуется по рабочей документации.

Заказчик	Согласованно	Дата	Подпись	Адрес: г.Раменское ул. Мира 5, кв. 15			
		09.03.23			Стадия	Лист	Листов
Заказчик						12	60
Дизайнер	Чапланова П.О			Квартира	POLINA CHAPLANOVA DESIGN		
				3-д Визуализация. Гостиная №4			



М 1:70

Примечание: 3D-визуализации интерьера могут частично отличаться от чертеже и даны для понимания общей концепции.
Дизайн-проект реализуется по рабочей документации.

Заказчик	Согласованно	Дата	Подпись	Адрес: г.Раменское ул. Мира 5, кв. 15			
		09.03.23			Стадия	Лист	Листов
Заказчик						13	60
Дизайнер	Чапланова П.О			Квартира	POLINA CHAPLANOVA DESIGN		
				3-д Визуализация. Гостиная №4			



М 1:70

Примечание: 3D-визуализации интерьера могут частично отличаться от чертеже и даны для понимания общей концепции.
Дизайн-проект реализуется по рабочей документации.

Заказчик	Согласованно	Дата	Подпись	Адрес: г.Раменское ул. Мира 5, кв. 15			
		09.03.23			Стадия	Лист	Листов
Заказчик						14	60
Дизайнер	Чапланова П.О			Квартира	POLINA CHAPLANOVA DESIGN		
				3-д Визуализация. Гостиная №4			



М 1:70

Примечание: 3D-визуализации интерьера могут частично отличаться от чертеже и даны для понимания общей концепции.
Дизайн-проект реализуется по рабочей документации.

Заказчик	Согласованно	Дата	Подпись	Адрес: г.Раменское ул. Мира 5, кв. 15			
		09.03.23			Стадия	Лист	Листов
Заказчик						15	60
Дизайнер	Чапланова П.О			Квартира	POLINA CHAPLANOVA DESIGN		
				3-д Визуализация. Гостиная №4			



М 1:70

Примечание: 3D-визуализации интерьера могут частично отличаться от чертеже и даны для понимания общей концепции.
Дизайн-проект реализуется по рабочей документации.

Заказчик	Согласованно	Дата	Подпись	Адрес: г.Раменское ул. Мира 5, кв. 15			
		09.03.23			Стадия	Лист	Листов
Заказчик						16	60
Дизайнер	Чапланова П.О			Квартира	POLINA CHAPLANOVA DESIGN		
				3-д Визуализация. Гардеробная №5			



М 1:70

Примечание: 3D-визуализации интерьера могут частично отличаться от чертеже и даны для понимания общей концепции.
Дизайн-проект реализуется по рабочей документации.

Заказчик	Согласованно	Дата	Подпись	Адрес: г.Раменское ул. Мира 5, кв. 15			
		09.03.23			Стадия	Лист	Листов
Заказчик						17	60
Дизайнер	Чапанова П.О			Квартира	POLINA CHAPLANOVA DESIGN		
				3-д Визуализация. Спальня №6			



М 1:70

Примечание: 3D-визуализации интерьера могут частично отличаться от чертеже и даны для понимания общей концепции.
Дизайн-проект реализуется по рабочей документации.

Заказчик	Согласованно	Дата	Подпись	Адрес: г.Раменское ул. Мира 5, кв. 15			
Заказчик		09.03.23			Стадия	Лист	Листов
Дизайнер	Чапланова П.О			Квартира		18	60
				3-д Визуализация. Спальня №6	POLINA CHAPLANOVA DESIGN		



М 1:70

Примечание: 3D-визуализации интерьера могут частично отличаться от чертеже и даны для понимания общей концепции.
Дизайн-проект реализуется по рабочей документации.

Заказчик	Согласованно	Дата	Подпись	Адрес: г.Раменское ул. Мира 5, кв. 15			
		09.03.23			Стадия	Лист	Листов
Заказчик						19	60
Дизайнер	Чапланова П.О			Квартира	POLINA CHAPLANOVA DESIGN		
				3-д Визуализация. Спальня №6			



М 1:70

Примечание: 3D-визуализации интерьера могут частично отличаться от чертеже и даны для понимания общей концепции.
Дизайн-проект реализуется по рабочей документации.

Заказчик	Согласованно	Дата	Подпись	Адрес: г.Раменское ул. Мира 5, кв. 15			
Заказчик		09.03.23			Стадия	Лист	Листов
Дизайнер	Чапланова П.О			Квартира		20	60
				3-д Визуализация. Холл №7	POLINA CHAPLANOVA DESIGN		



М 1:70

Примечание: 3D-визуализации интерьера могут частично отличаться от чертеже и даны для понимания общей концепции.
Дизайн-проект реализуется по рабочей документации.

Заказчик	Согласованно	Дата	Подпись	Адрес: г.Раменское ул. Мира 5, кв. 15			
		09.03.23			Стадия	Лист	Листов
Заказчик						21	60
Дизайнер	Чапланова П.О			Квартира	POLINA CHAPLANOVA DESIGN		
				3-д Визуализация. Детская комната №8			



М 1:70

Примечание: 3D-визуализации интерьера могут частично отличаться от чертеже и даны для понимания общей концепции.
Дизайн-проект реализуется по рабочей документации.

Заказчик	Согласованно	Дата	Подпись	Адрес: г.Раменское ул. Мира 5, кв. 15			
		09.03.23			Стадия	Лист	Листов
Заказчик						22	60
Дизайнер	Чапланова П.О			Квартира	POLINA CHAPLANOVA DESIGN		
				3-д Визуализация. Детская комната №8			



М 1:70

Примечание: 3D-визуализации интерьера могут частично отличаться от чертеже и даны для понимания общей концепции.
Дизайн-проект реализуется по рабочей документации.

Заказчик	Согласованно	Дата	Подпись	Адрес: г.Раменское ул. Мира 5, кв. 15			
		09.03.23			Стадия	Лист	Листов
Заказчик						23	60
Дизайнер	Чапланова П.О			Квартира	POLINA CHAPLANOVA DESIGN		
				3-д Визуализация. Детская комната №8			



М 1:70

Примечание: 3D-визуализации интерьера могут частично отличаться от чертеже и даны для понимания общей концепции.
Дизайн-проект реализуется по рабочей документации.

Заказчик	Согласованно	Дата	Подпись	Адрес: г.Раменское ул. Мира 5, кв. 15			
		09.03.23			Стадия	Лист	Листов
Заказчик						24	60
Дизайнер	Чапланова П.О			Квартира	POLINA CHAPLANOVA DESIGN		
				3-д Визуализация. Ванная комнатам №9			

Формат А3



М 1:70

Примечание: 3D-визуализации интерьера могут частично отличаться от чертеже и даны для понимания общей концепции.
Дизайн-проект реализуется по рабочей документации.

Заказчик	Согласованно	Дата	Подпись	Адрес: г.Раменское ул. Мира 5, кв. 15					
		09.03.23			Стадия	Лист	Листов		
Заказчик						25	60		
Дизайнер	Чапанова П.О				POLINA CHAPLANOVA DESIGN				
				Квартира					
				3-д Визуализация. Ванная комната №8					



М 1:70

Примечание: 3D-визуализации интерьера могут частично отличаться от чертеже и даны для понимания общей концепции.
Дизайн-проект реализуется по рабочей документации.


Заказчик	Согласованно	Дата	Подпись	Адрес: г.Раменское ул. Мира 5, кв. 15			
		09.03.23			Стадия	Лист	Листов
Заказчик						26	60
Дизайнер	Чапанова П.О			Квартира	POLINA CHAPLANOVA DESIGN		
				3-д Визуализация. Балкон №10			



М 1:70

Примечание: 3D-визуализации интерьера могут частично отличаться от чертеже и даны для понимания общей концепции.
Дизайн-проект реализуется по рабочей документации.

Заказчик	Согласованно	Дата	Подпись	Адрес: г.Раменское ул. Мира 5, кв. 15			
Заказчик		09.03.23			Стадия	Лист	Листов
Дизайнер	Чапланова П.О			Квартира		27	60
				3-д Визуализация. Балкон №11	POLINA CHAPLANOVA DESIGN		

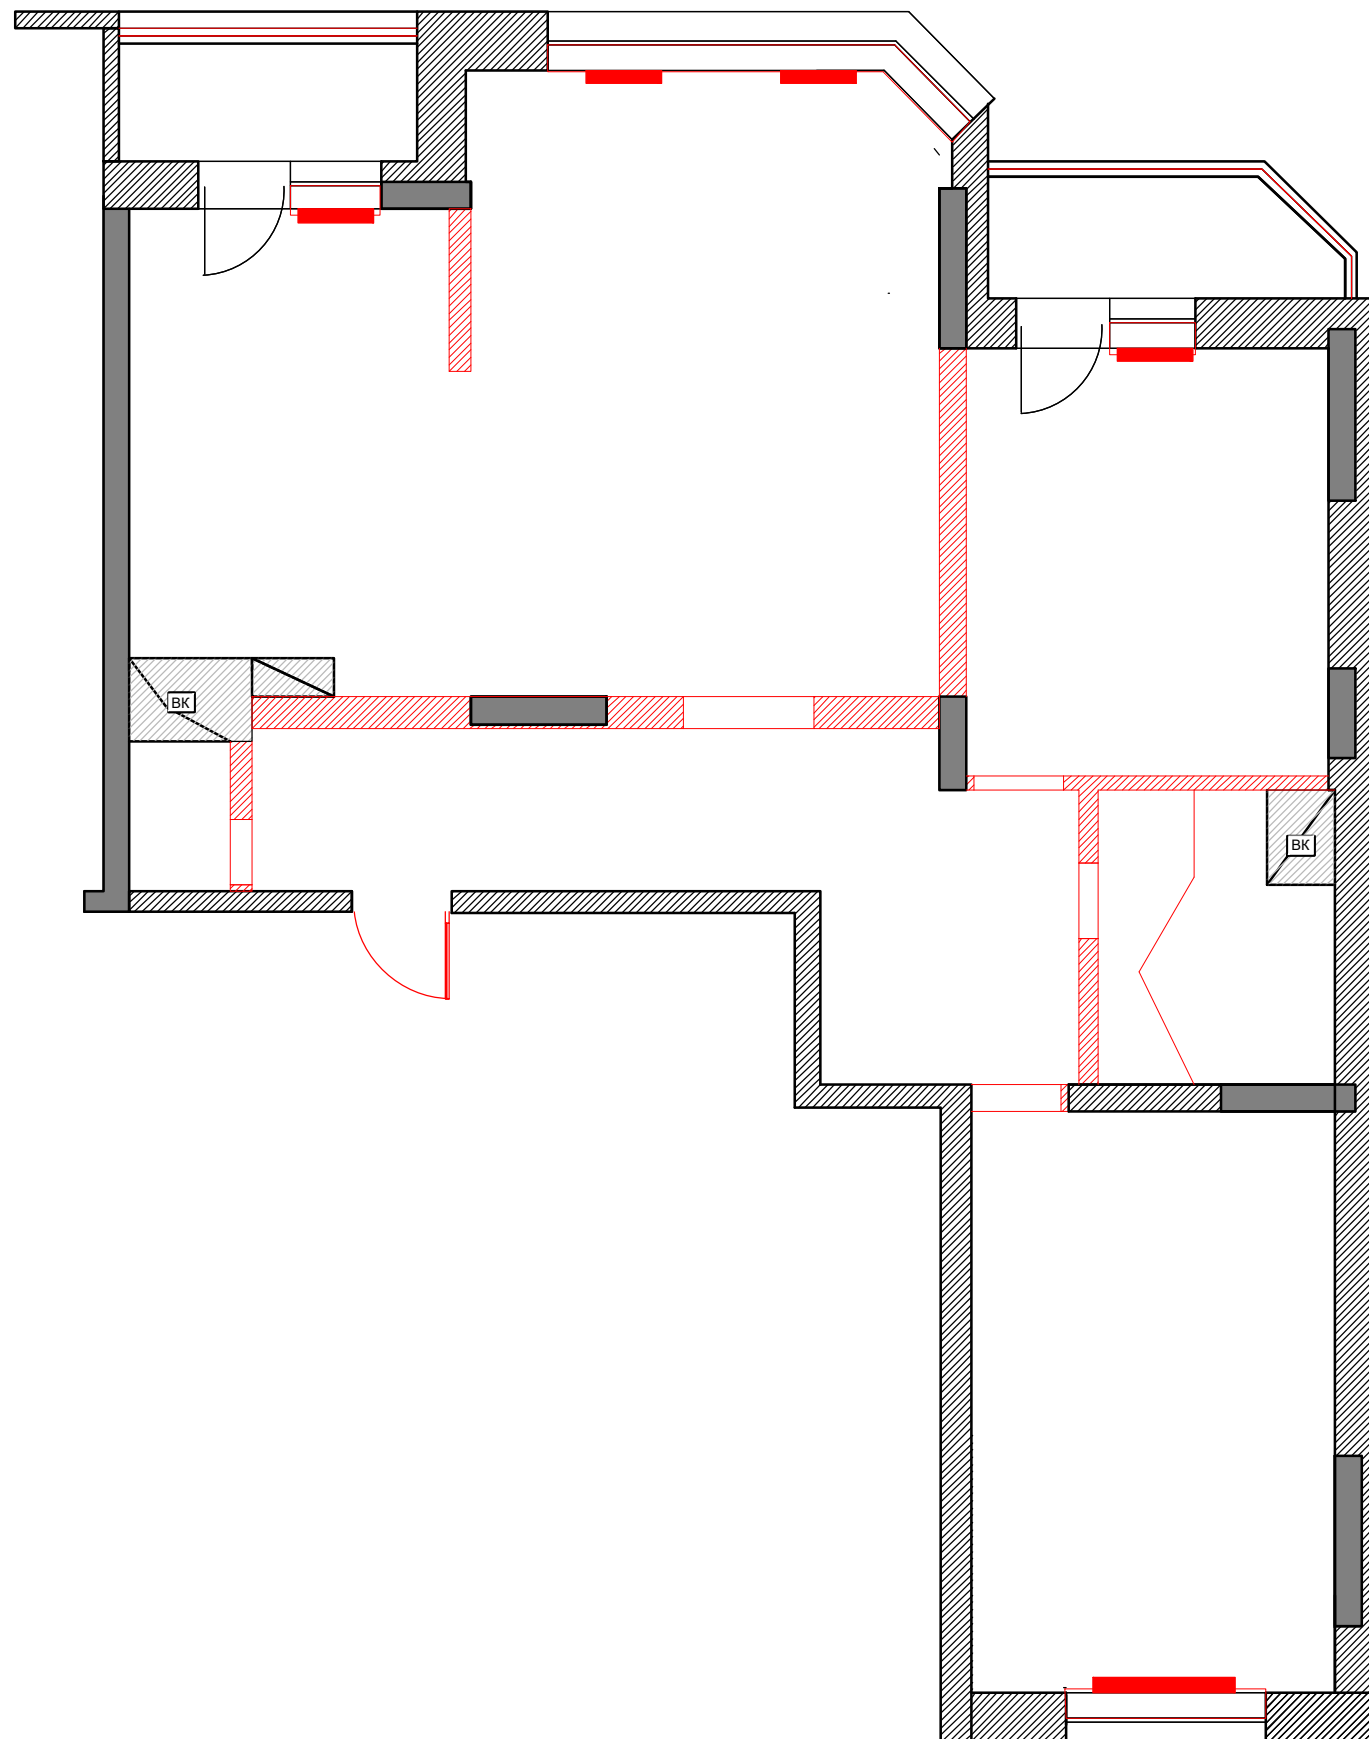


Условные обозначения:
[hatched box] демонтируемые перегородки
[red box] демонтируемые радиаторы

Предусмотреть замену остекления на лоджиях
(наружное), входной двери, радиаторов,
подоконников в комнатах.

М 1:70

Заказчик	Согласованно	Дата	Подпись	Адрес: г.Раменское ул. Мира 5, кв. 15			
		09.03.23			Стадия	Лист	Листов
Заказчик						28	60
Дизайнер	Чапанова П.О			Квартира	POLINA CHAPLANOVA DESIGN		
				План демонтажа перегородок			

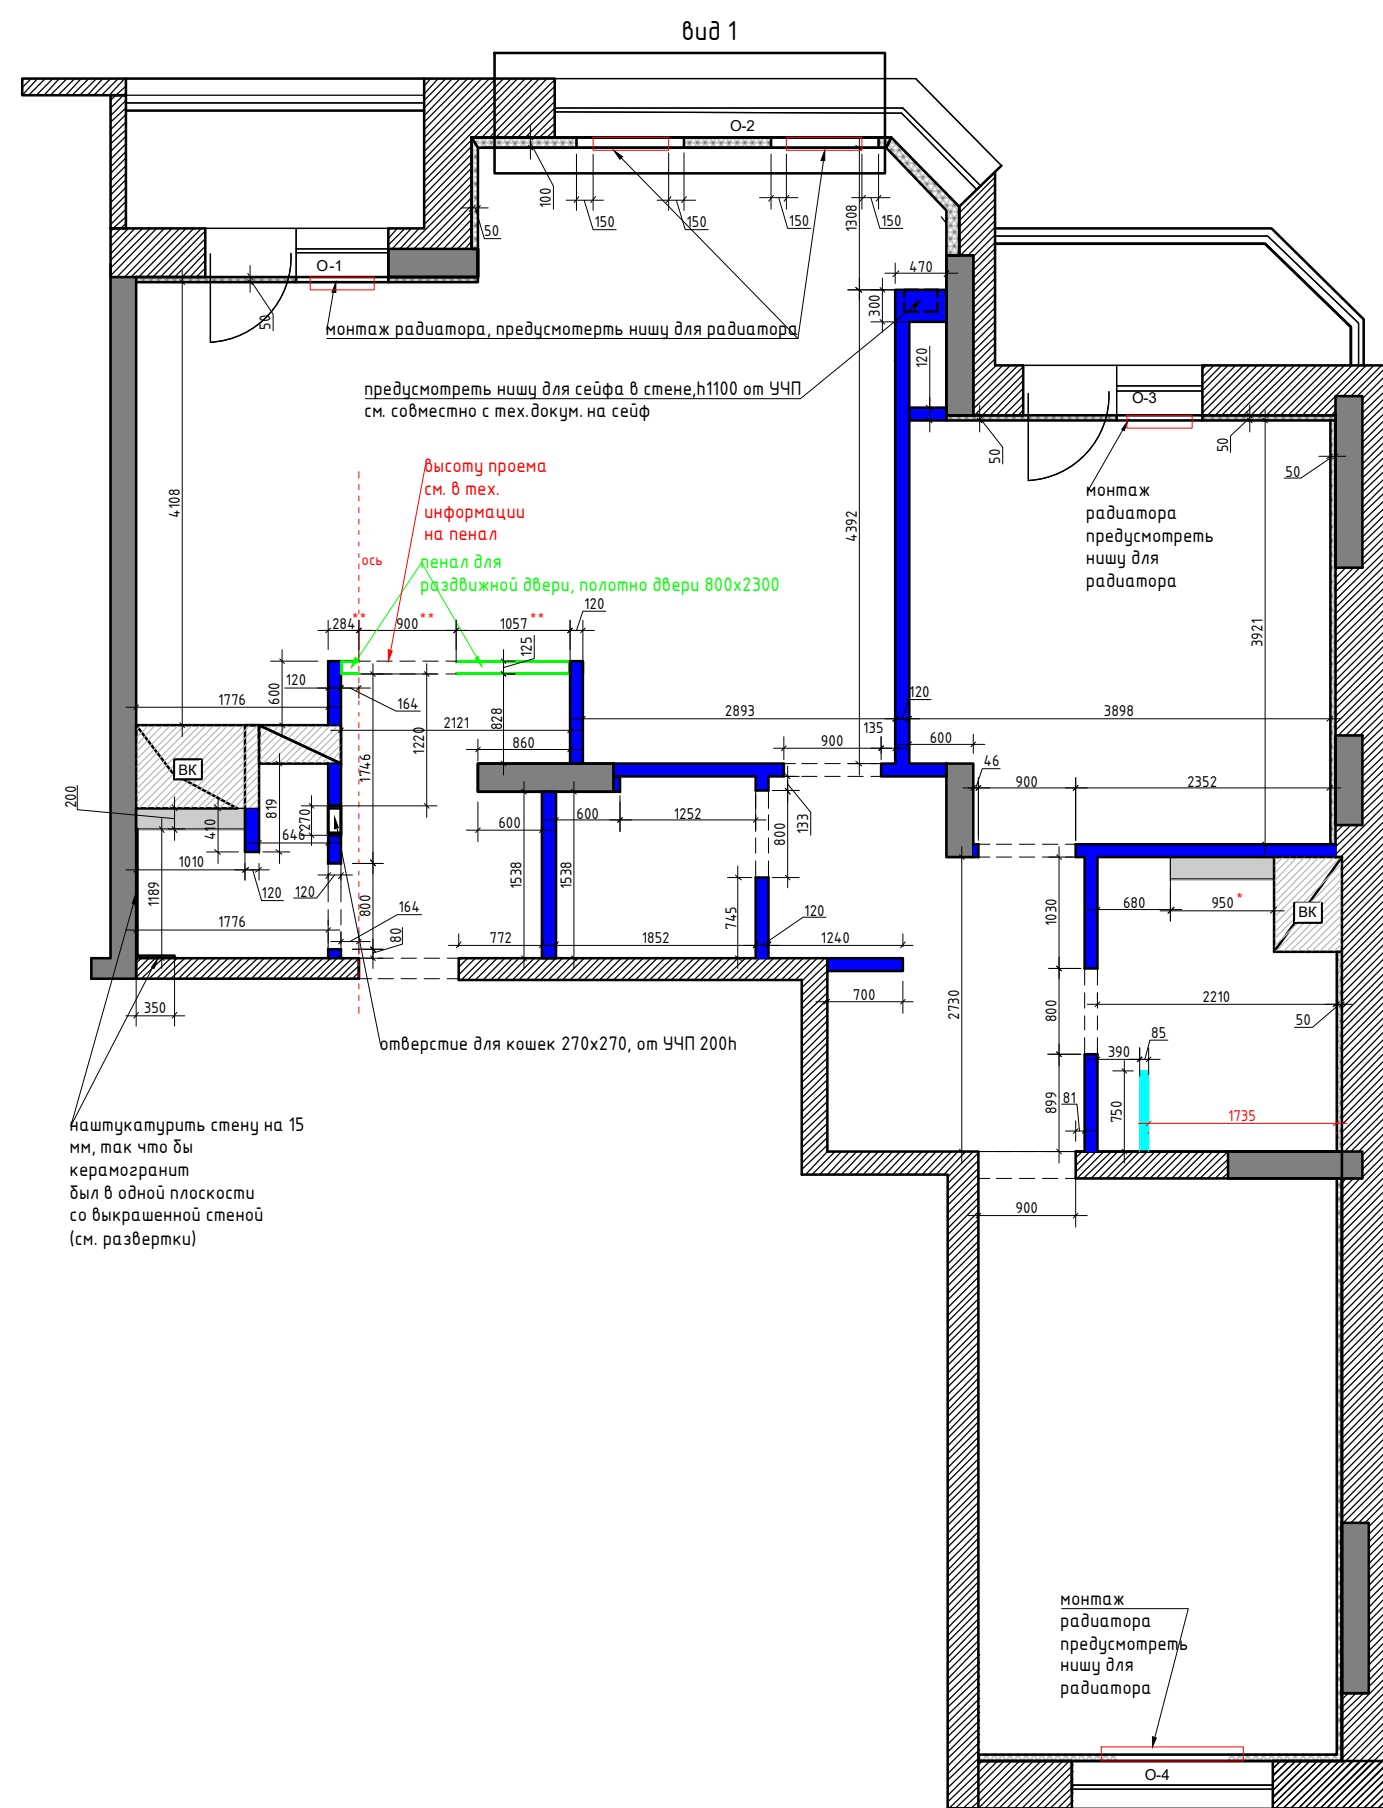

Условные обозначения:


- возводимые перегородки из блока 100 (с учетом штукатурки 120 мм)
- возводимые перегородки из ГКЛВ
- пенал для раздвижных дверей с ГКЛ
- шумоизоляция

Примечание:
Высота проемов 2370 h от У.Ч.П (кроме специально указанных)
Привязки стен даны с учетом штукатурки 10 мм.
В местах установки навесной мебели, телевизора, стирал.машины предусмотреть закладные.
См. совместно с планом мебели и развертками


0,000 - за отметку 0,000 принят уровень чистого пола в коридоре квартиры;

*привязку стояка см. совместно с планом БТИ

**точный тех. размер монтажного проема см. у производителя пенала для раздвижной двери. В проекте предусмотрена толщина пенала 100 мм, с учетом ГКЛ 125 мм

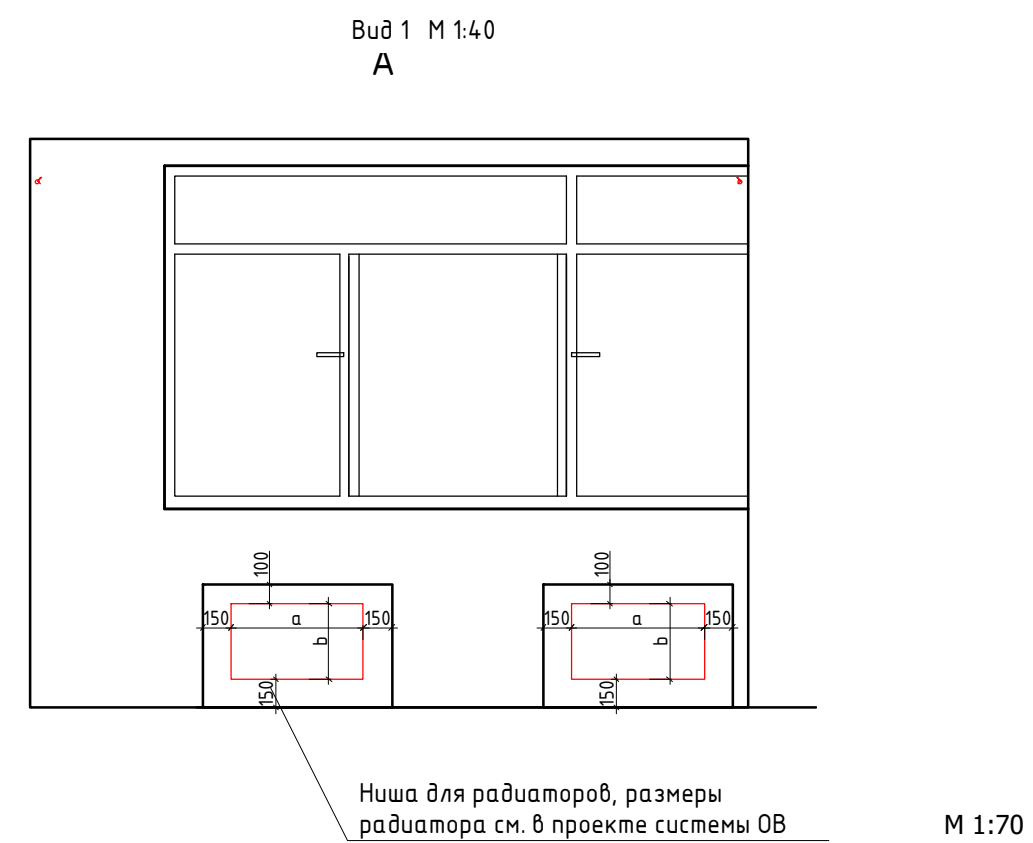


Заказчик	Согласованно	Дата	Подпись	Адрес: г.Раменское ул. Мира 5, кв. 15			
		09.03.23			Стадия	Лист	Листов
Заказчик						29	60
Дизайнер	Чапанова П.О			Квартира	POLINA CHAPLANOVA DESIGN		
				План возводимых перегородок			

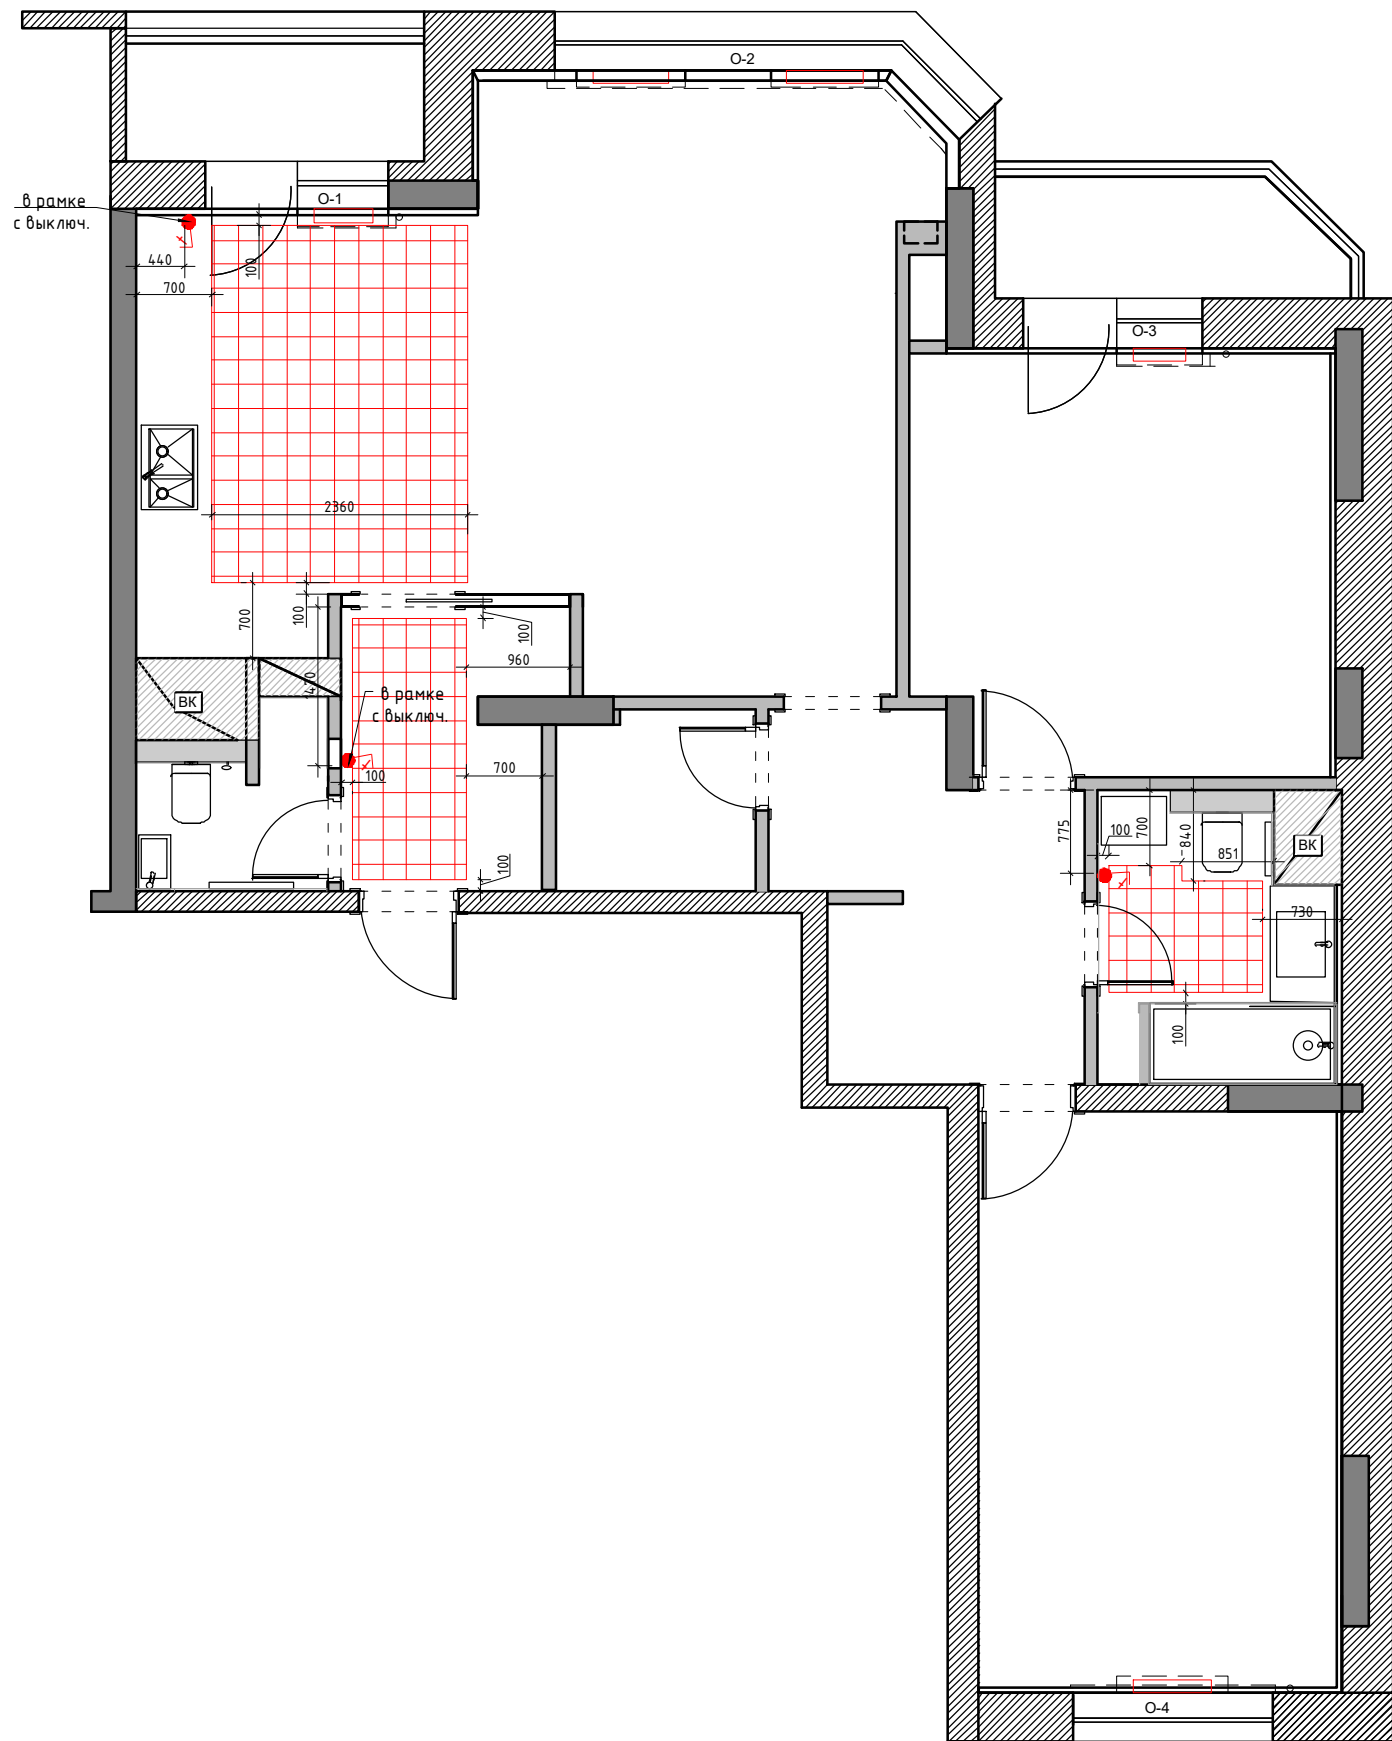

Экспликация помещений

№№ комн.	Характеристики комнат и помещений	Общая площадь
		всего
1	Прихожая	5,0
2	Санузел гостевой	2,7
3	Кухня	12,1
4	Гостиная	21,8
5	Гардеробная	3,0
6	Мастер спальня	14,8
7	Холл	8,2
8	Ванная комната	5,5
9	Детская комната	17,6
10	Лоджия 1	3,0
11	Лоджия 2	3,4
Итого:		97,1

Условные обозначения:

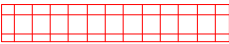
 зона теплого электрического пола

 регулятор теплого пола


Регулятор монтировать на h=+0.900 от УЧП


М 1:70

Заказчик	Согласованно	Дата	Подпись	Адрес: г.Раменское ул. Мира 5, кв. 15			
		09.03.23			Стадия	Лист	Листов
Заказчик						30	60
Дизайнер	Чапланова П.О			Квартира	POLINA CHAPLANOVA DESIGN		
				План теплых полов			

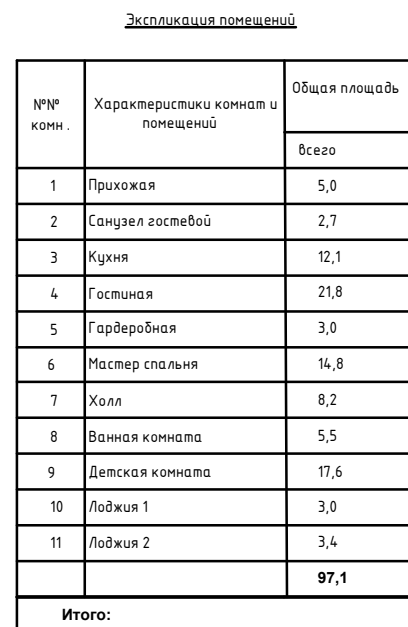

Тип и размеры См. проект "ОВ"

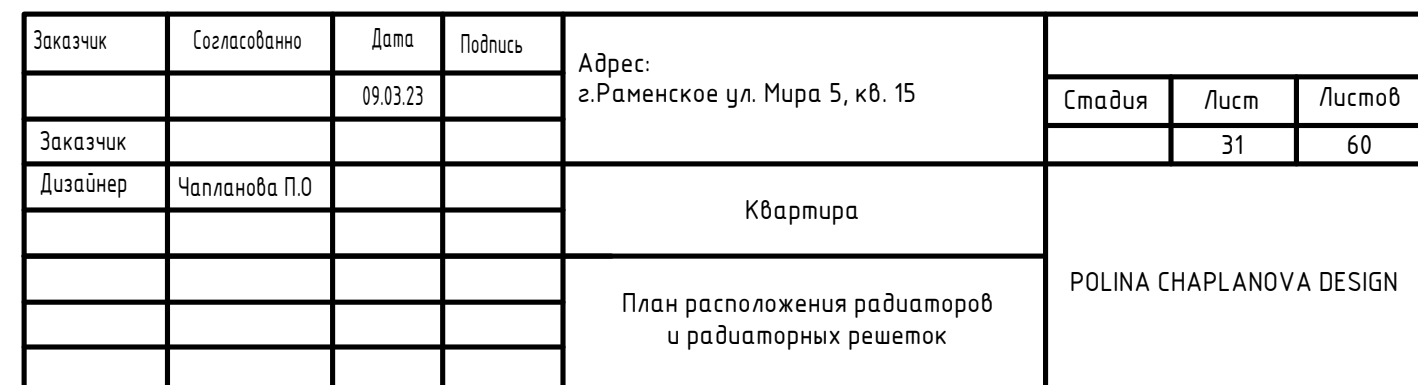

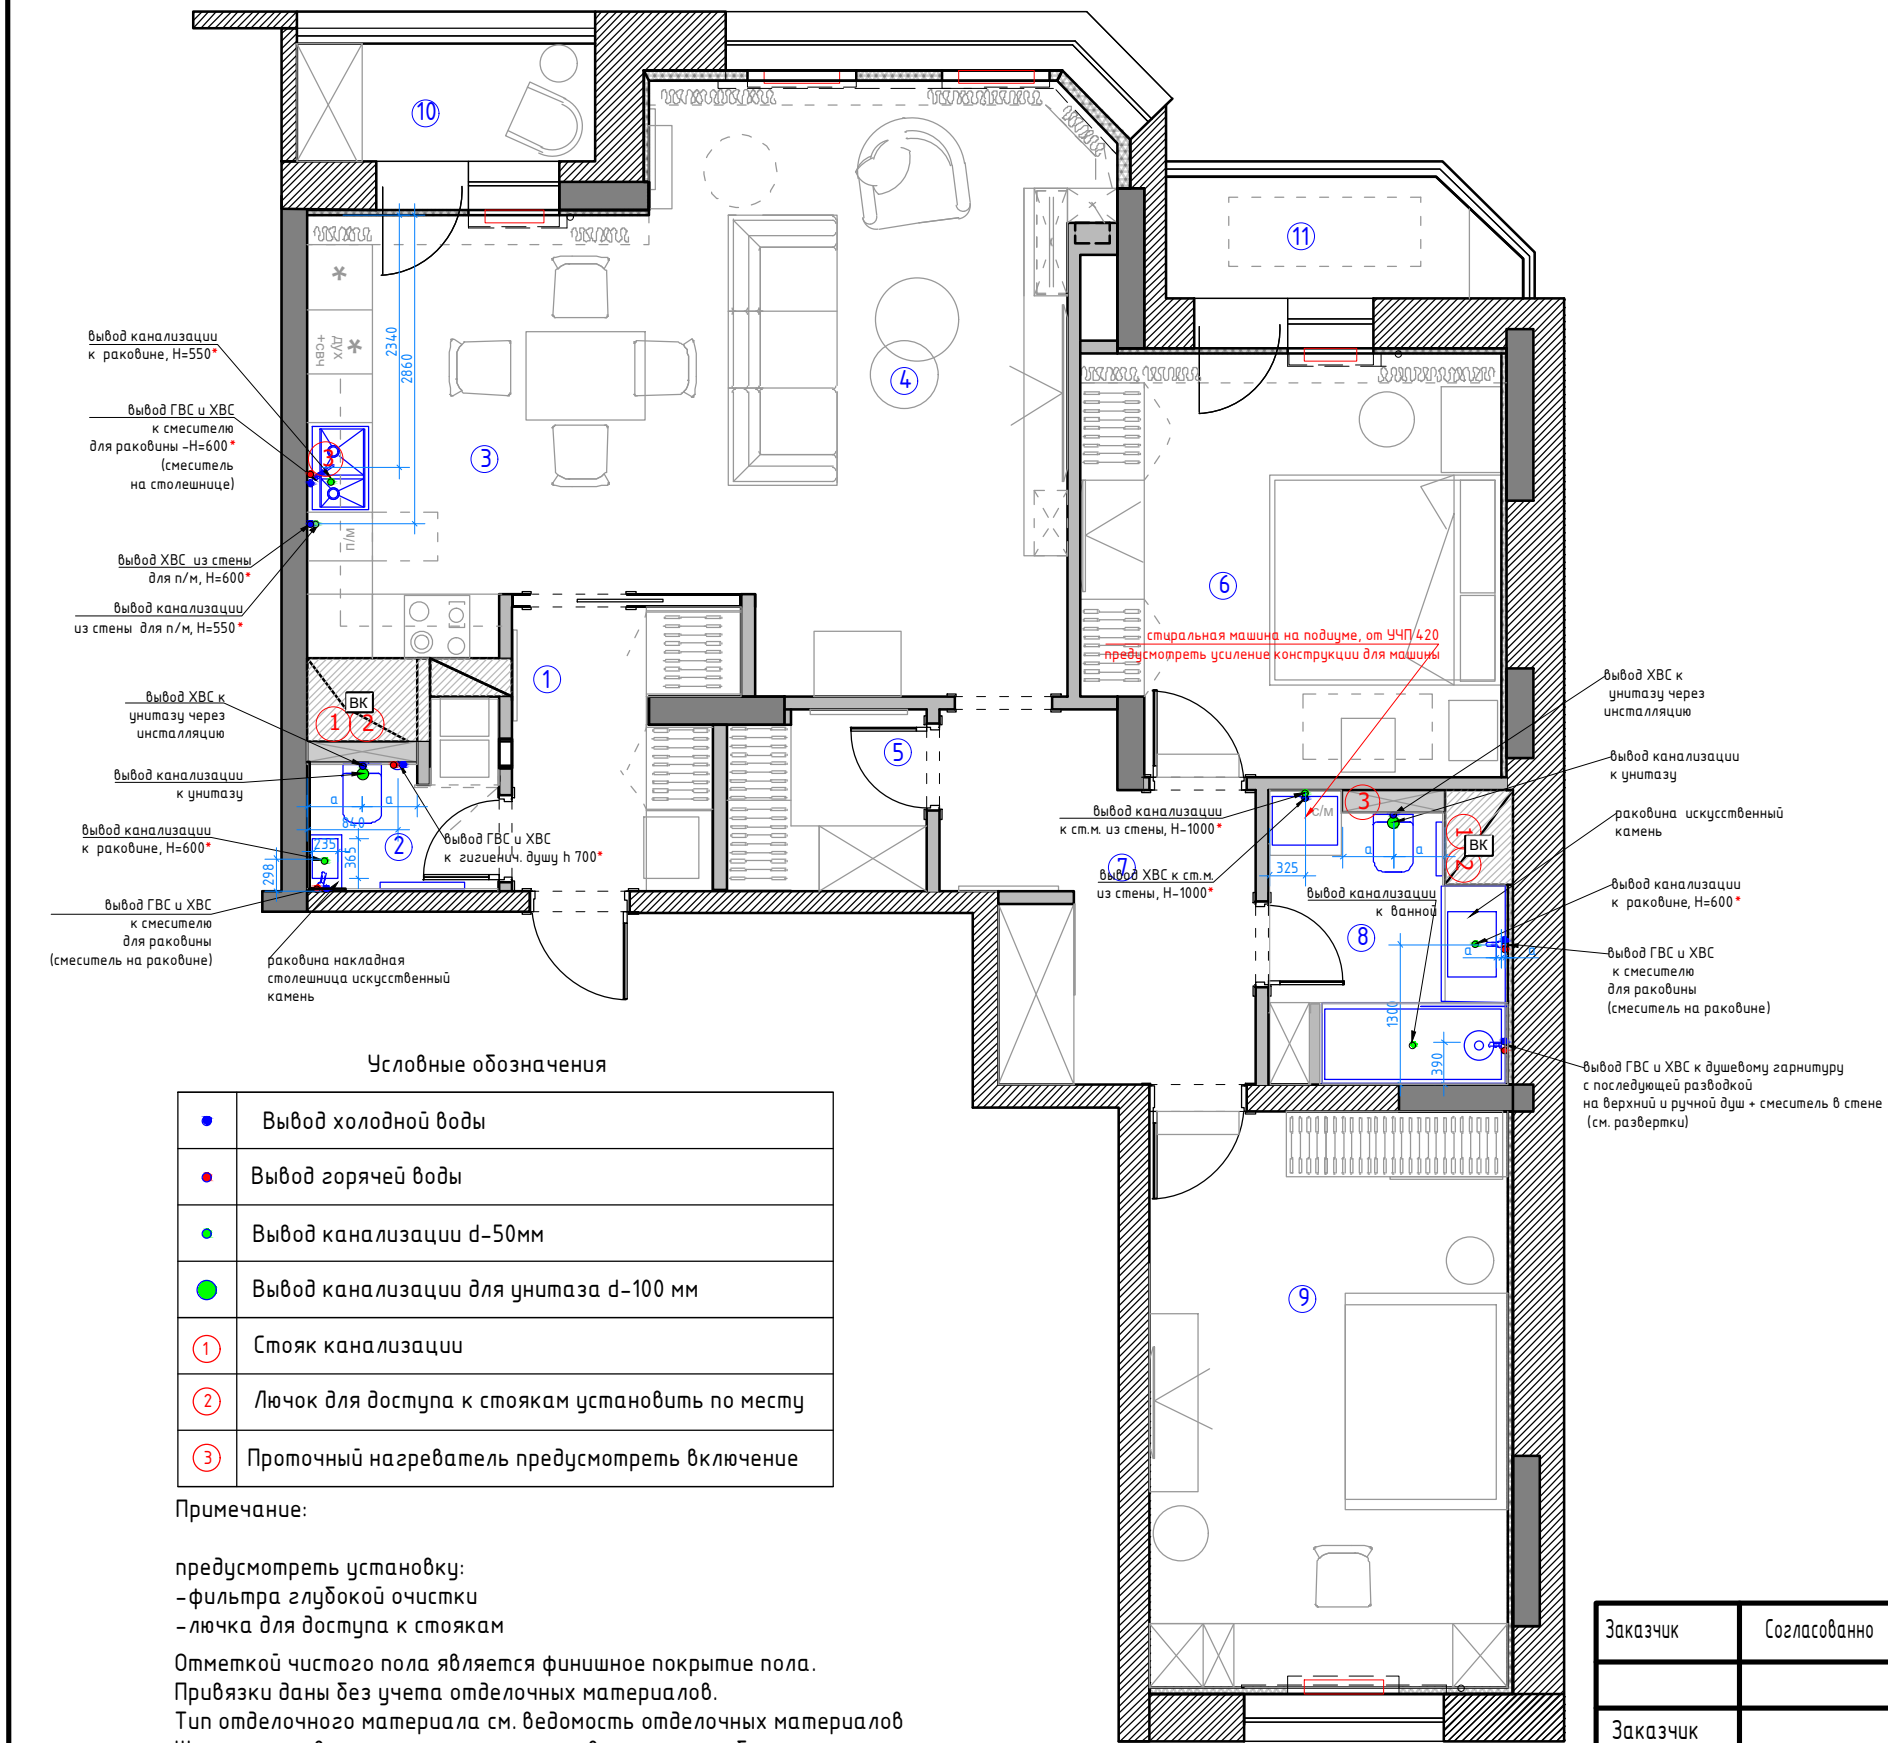

Экспликация помещений

№№ комн.	Характеристики комнат и помещений	Общая площадь
		всего
1	Прихожая	5,0
2	Санузел гостевой	2,7
3	Кухня	12,1
4	Гостиная	21,8
5	Гардеробная	3,0
6	Мастер спальня	14,8
7	Холл	8,2
8	Ванная комната	5,5
9	Детская комната	17,6
10	Лоджия 1	3,0
11	Лоджия 2	3,4
Итого:		97,1

Условные обозначения


●	Вывод холодной воды
●	Вывод горячей воды
●	Вывод канализации d=50мм
●	Вывод канализации для унитаза d=100 мм
①	Стояк канализации
②	Лючок для доступа к стоякам установить по месту
③	Проточный нагреватель предусмотреть включение

Примечание:

предусмотреть установку:
-фильтра глубокой очистки
-лючка для доступа к стоякам
Отметкой чистого пола является финишное покрытие пола.
Привязки даны без учета отделочных материалов.
Тип отделочного материала см. ведомость отделочных материалов
Шумоизолировать стояк канализации в технич.коробе.
Предусмотреть систему защиты от протечек воды
Все выводы к сантехническим приборам согласно тех.картам производителя.
Привязки сантехнического оборудования смотреть СТРОГО с тех. картами
*Размеры даны условно, точные размеры смотреть в тех.картах сантехнического оборудования

Заказчик	Согласованно	Дата	Подпись	Адрес: г.Раменское ул. Мира 5, кв. 15			
		09.03.23			Стадия	Лист	Листов
Заказчик						32	60
Дизайнер	Чапанова П.О			Квартира	POLINA CHAPLANOVA DESIGN		
				План подвода воды и сантехнического оборудования М 1:50			

М 1:70

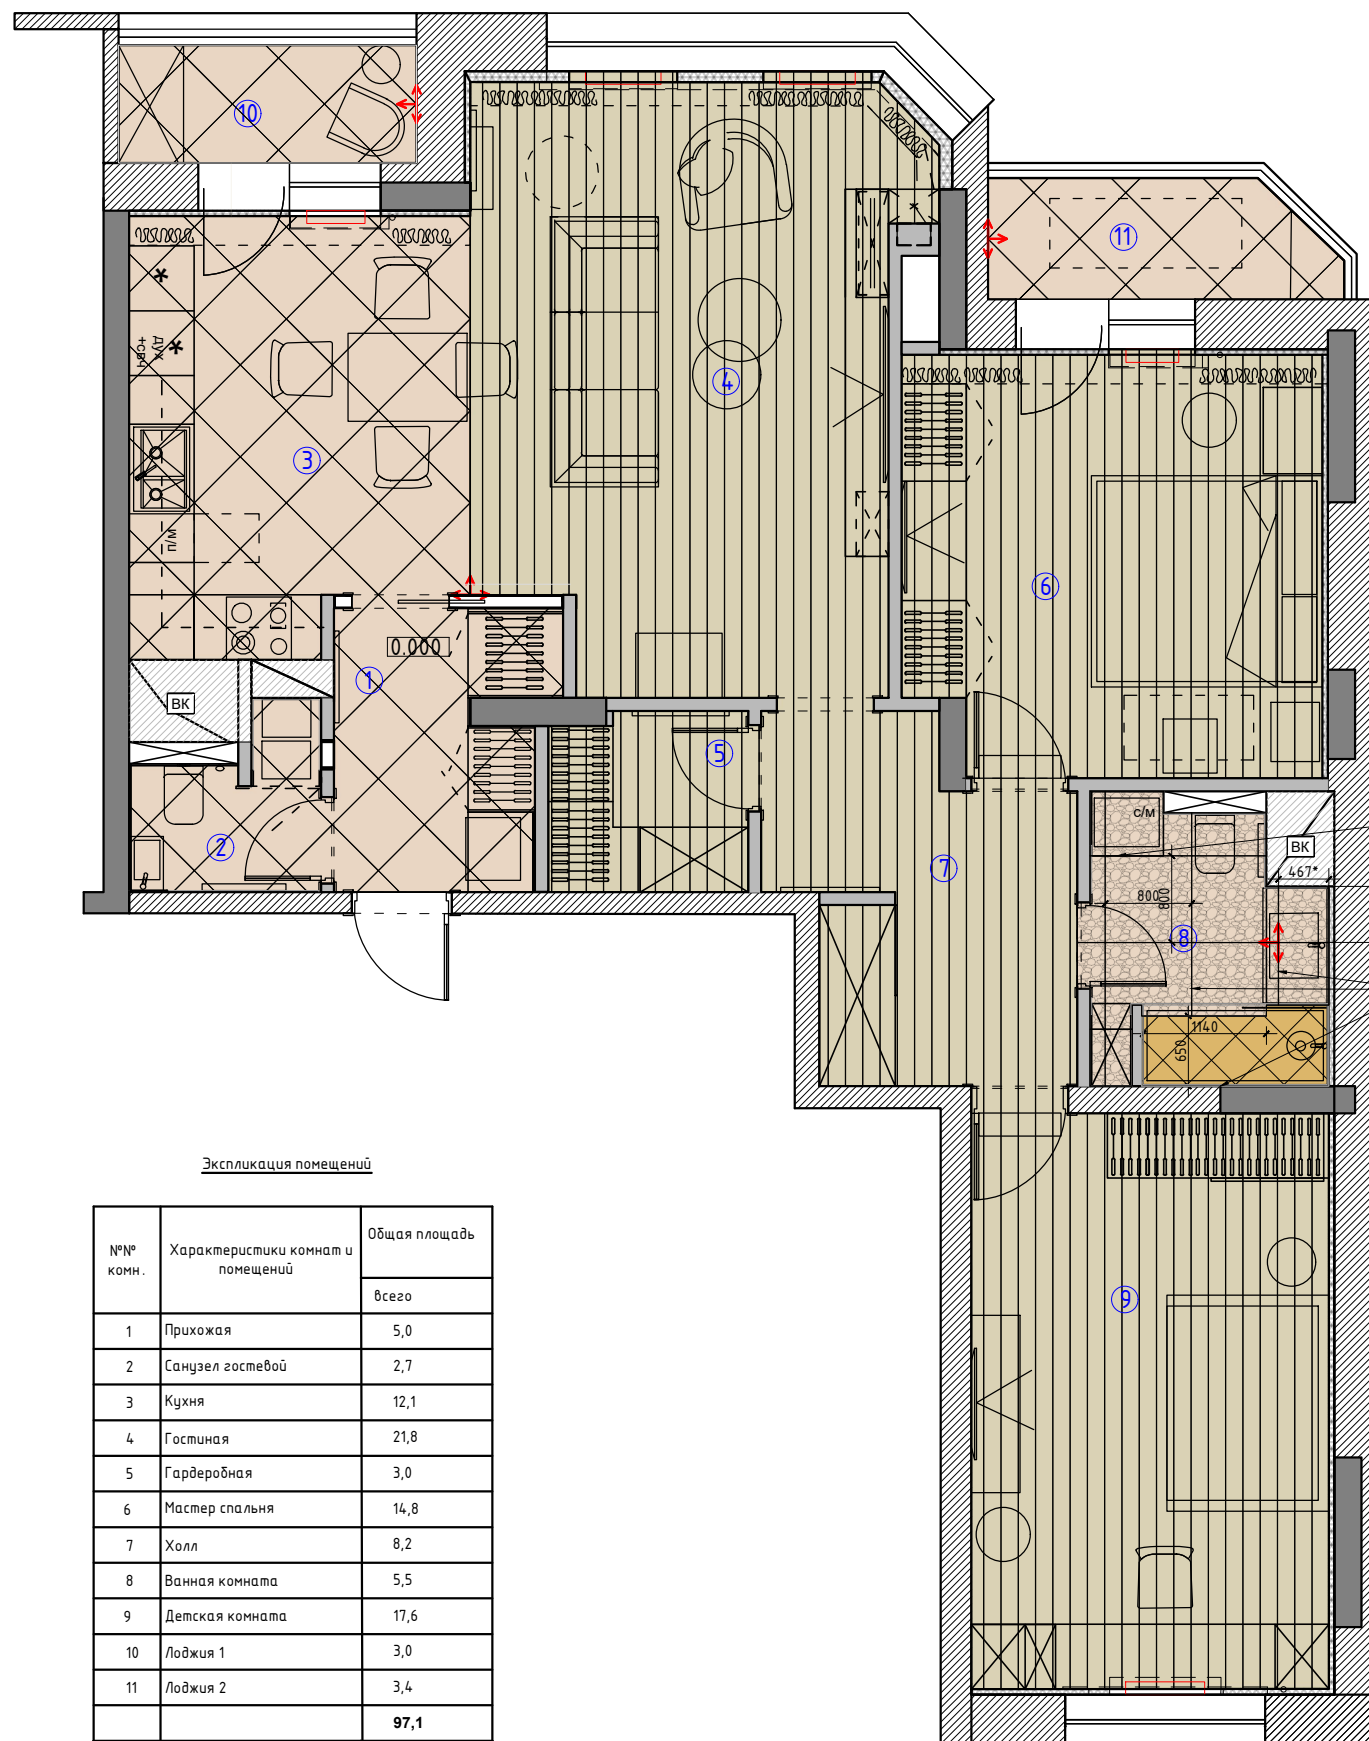

Экспликация помещений

№№ комн.	Характеристики комнат и помещений	Общая площадь
		всего
1	Прихожая	5,0
2	Санузел гостевой	2,7
3	Кухня	12,1
4	Гостиная	21,8
5	Гардеробная	3,0
6	Мастер спальня	14,8
7	Холл	8,2
8	Ванная комната	5,5
9	Детская комната	17,6
10	Лоджия 1	3,0
11	Лоджия 2	3,4
Итого:		97,1

- Условные обозначения:
- Помещение № 1,2,3,10,11
- Керамогранит тип 1 60x60
- Помещение № 8
- Керамогранит тип 2 80x80
- Тех.плитка
- Помещение № 4,5,6,7,9
- Инженерная доска, ширина 16
- Начало раскладки
- 0.000 Отметка полов от УЧП

Плитка на полу разложена с учетом швов 2 мм.
Примечание: стык покрытий строго под полотном двери.
Стык плитка-доска через пробковый компенсатор в цвет доски


шов
плитки за шкафом

520*

шов
плитки на стене


М 1:70

Заказчик	Согласованно	Дата	Подпись	Адрес: г.Раменское ул. Мира 5, кв. 15			
		09.03.23			Стадия	Лист	Листов
Заказчик						33	60
Дизайнер	Чапланова П.О			Квартира	POLINA CHAPLANOVA DESIGN		
				План полов			

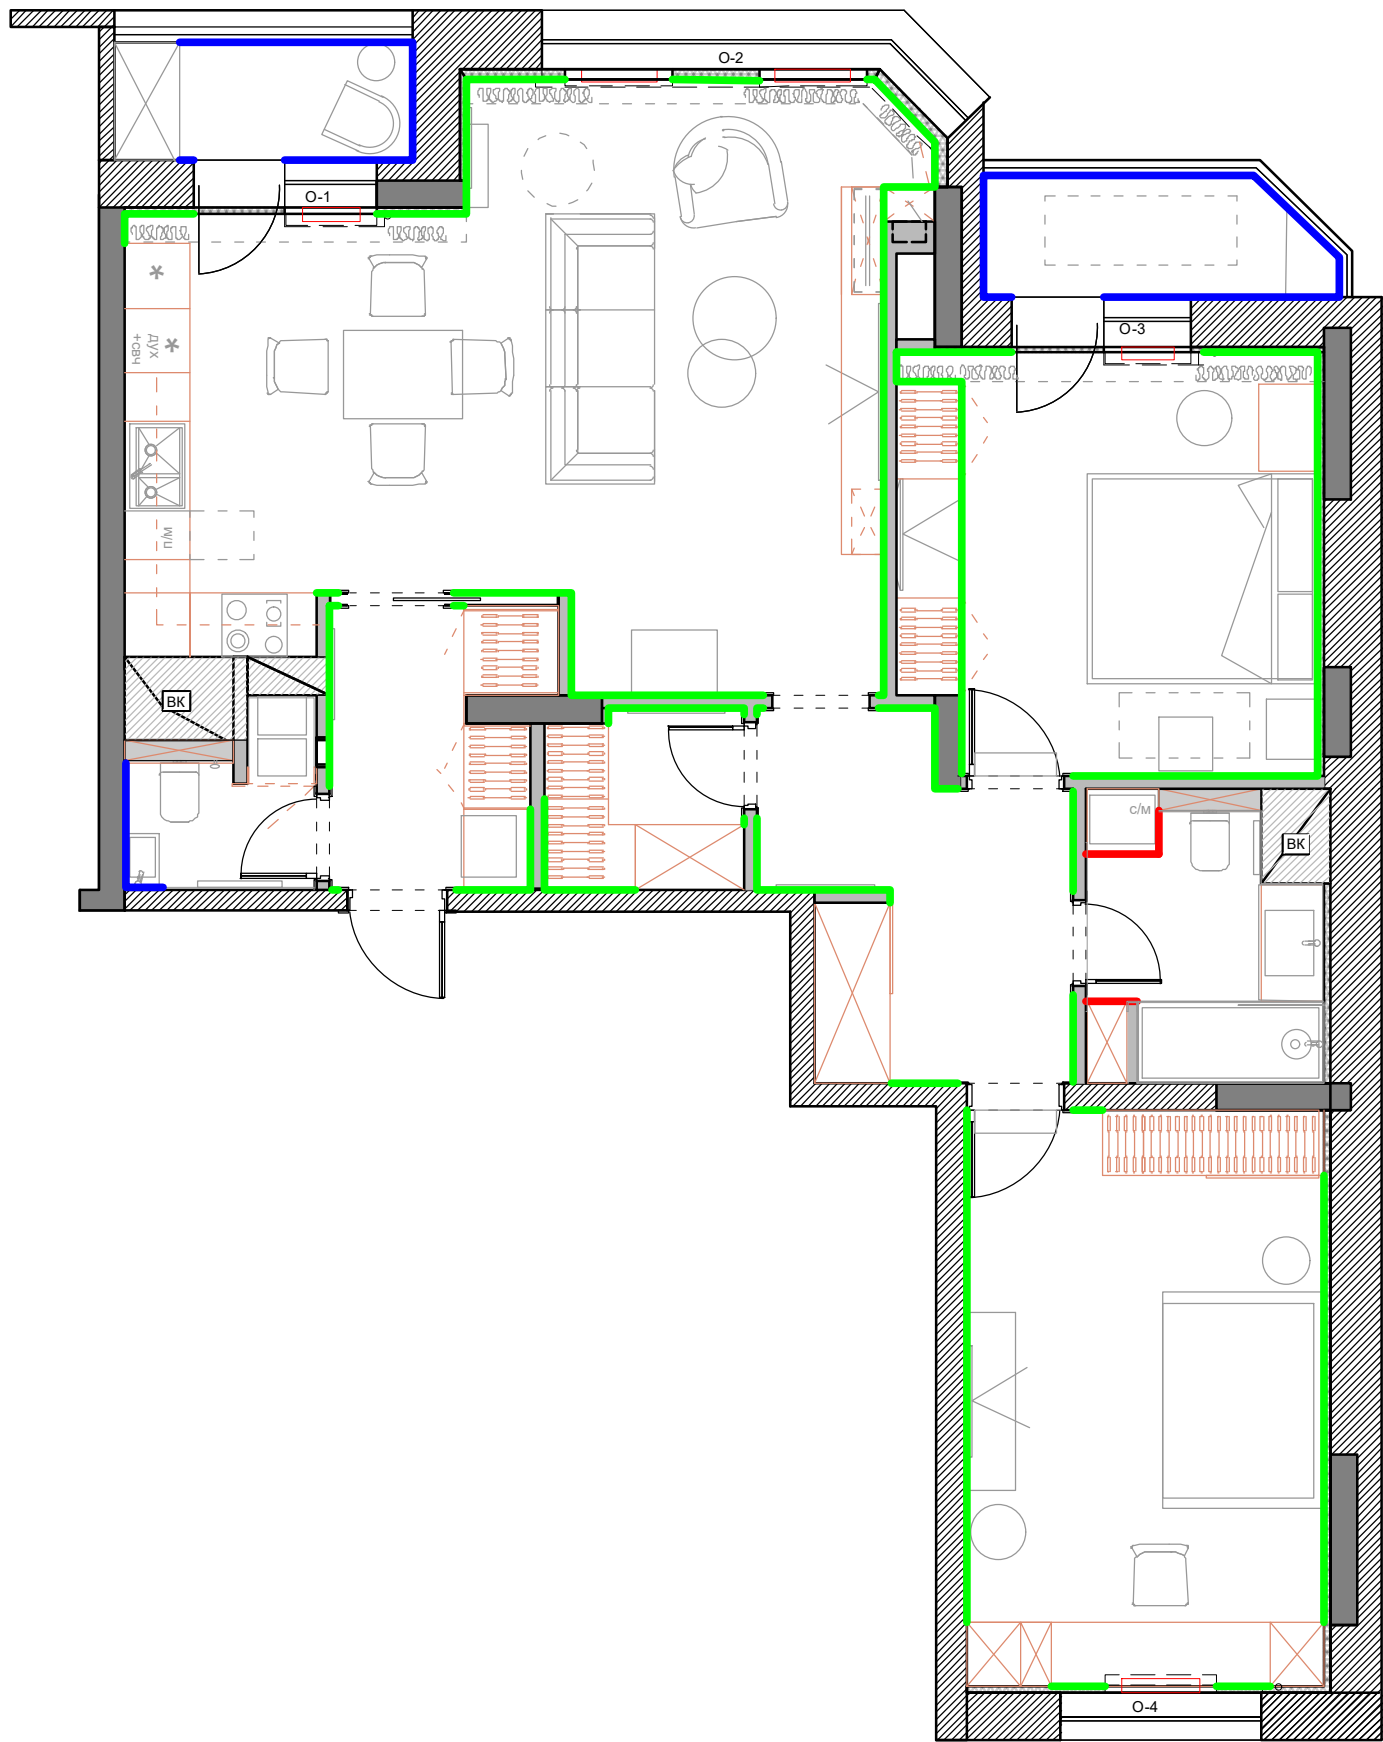

Экспликация помещений

№№ комн.	Характеристики комнат и помещений	Общая площадь
		всего
1	Прихожая	5,0
2	Санузел гостевой	2,7
3	Кухня	12,1
4	Гостиная	21,8
5	Гардеробная	3,0
6	Мастер спальня	14,8
7	Холл	8,2
8	Ванная комната	5,5
9	Детская комната	17,6
10	Лоджия 1	3,0
11	Лоджия 2	3,4
Итого:		97,1

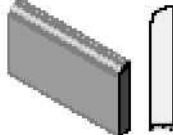- Условные обозначения:
- 
-  плинтус тип 1 h 150 МДВ белый
 -  плинтус тип 2 из плитки 100h
 -  плинтус тип 3 из плитки 100h


При монтаже плинтуса учесть мебель по индивидуальным размерам

 мебель и панели по индивидуальным размерам


М 1:70

Заказчик	Согласованно	Дата	Подпись	Адрес: г.Раменское ул. Мира 5, кв. 15			
		09.03.23			Стадия	Лист	Листов
Заказчик						34	60
Дизайнер	Чапанова П.О			Квартира	POLINA CHAPLANOVA DESIGN		
				План плинтусов			

Разрез 1-1. Гостиная

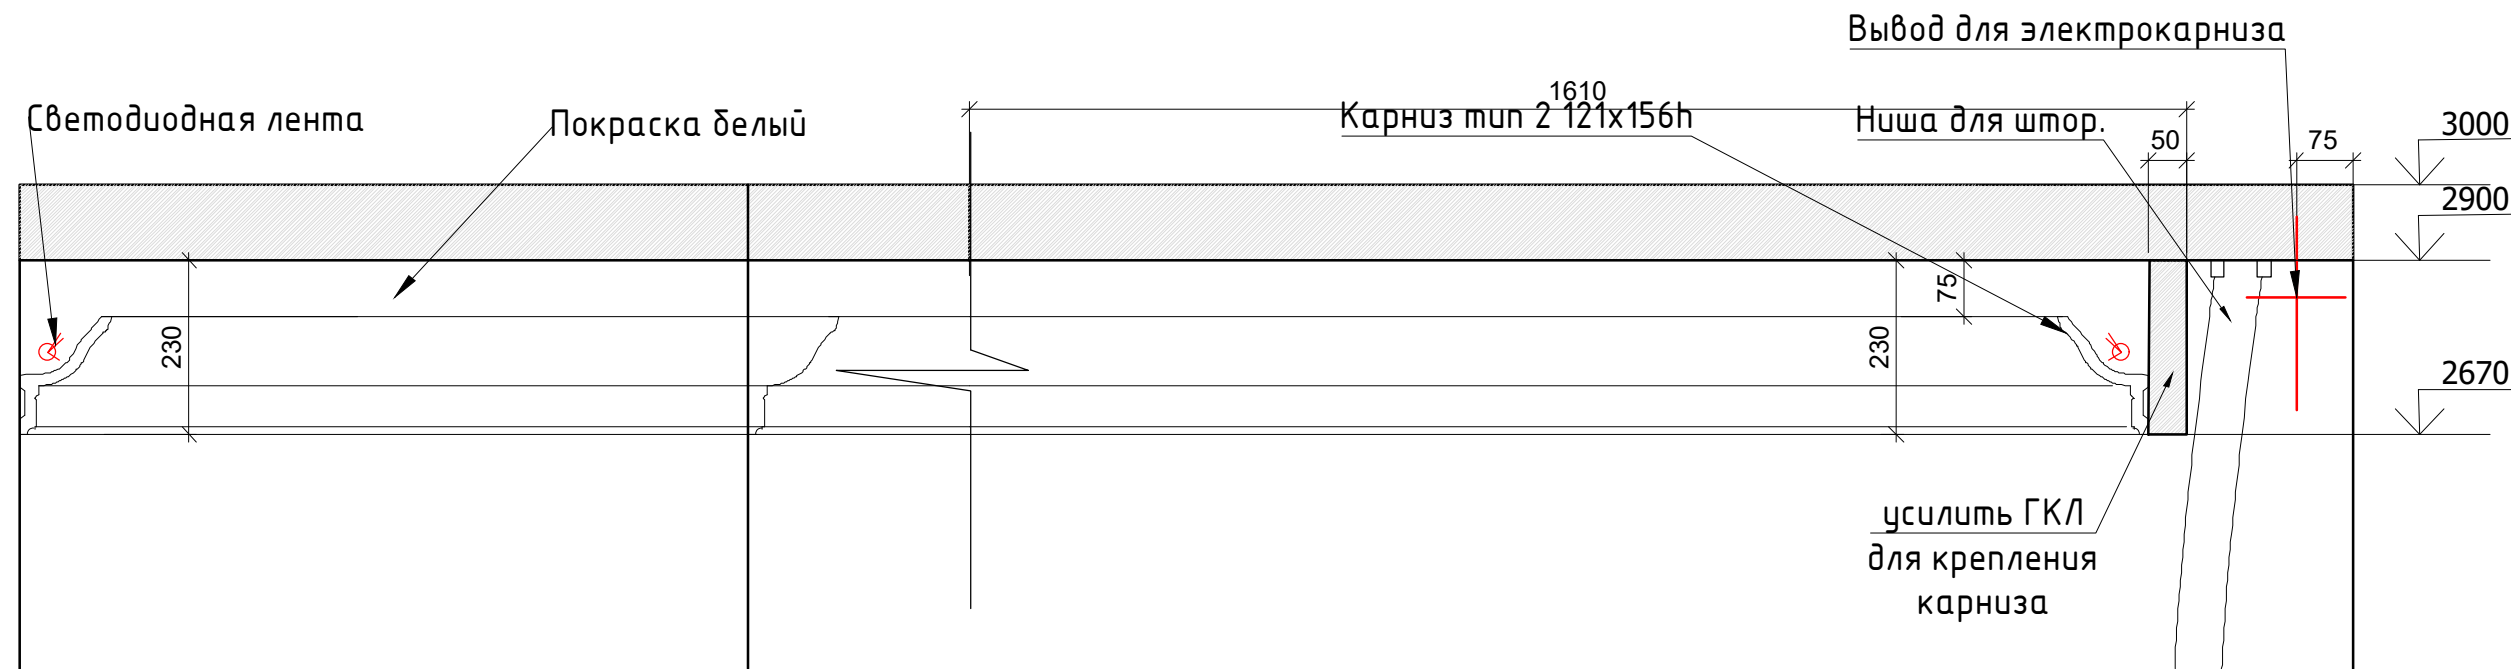


Разрез 2-2. Гостиная -Кухня

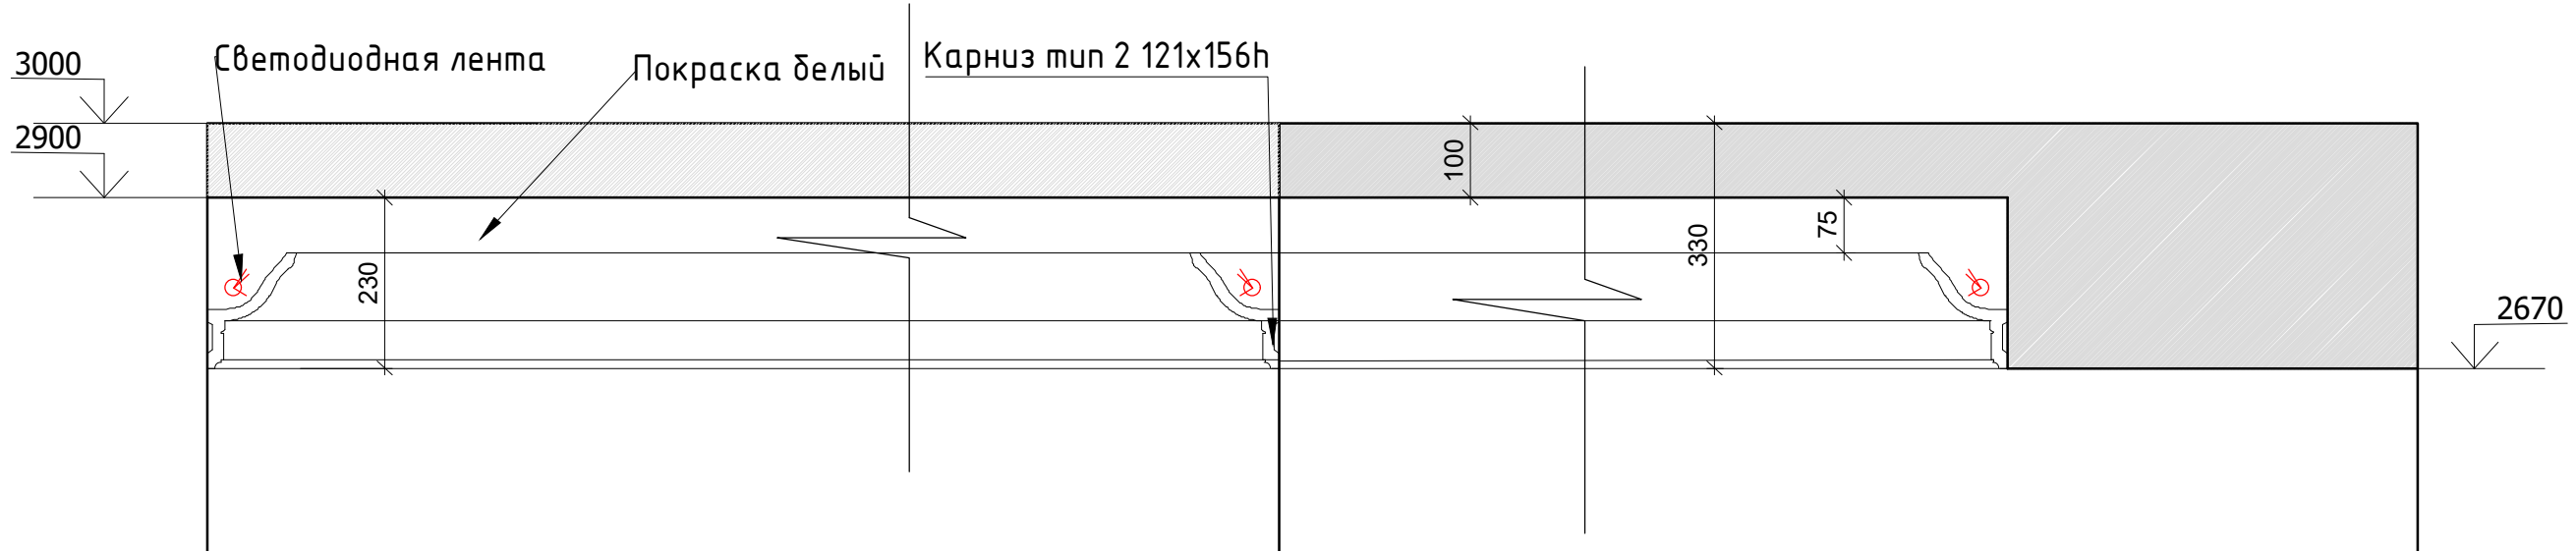


М 1:10

Заказчик	Согласованно	Дата	Подпись	Адрес: г.Раменское ул. Мира 5, кв. 15			
		09.03.23			Стадия	Лист	Листов
Заказчик						36	60
Дизайнер	Чапланова П.О			Квартира	POLINA CHAPLANOVA DESIGN		
				Потолки разрезы. Лист 1			

Разрез 3-3 Спальня

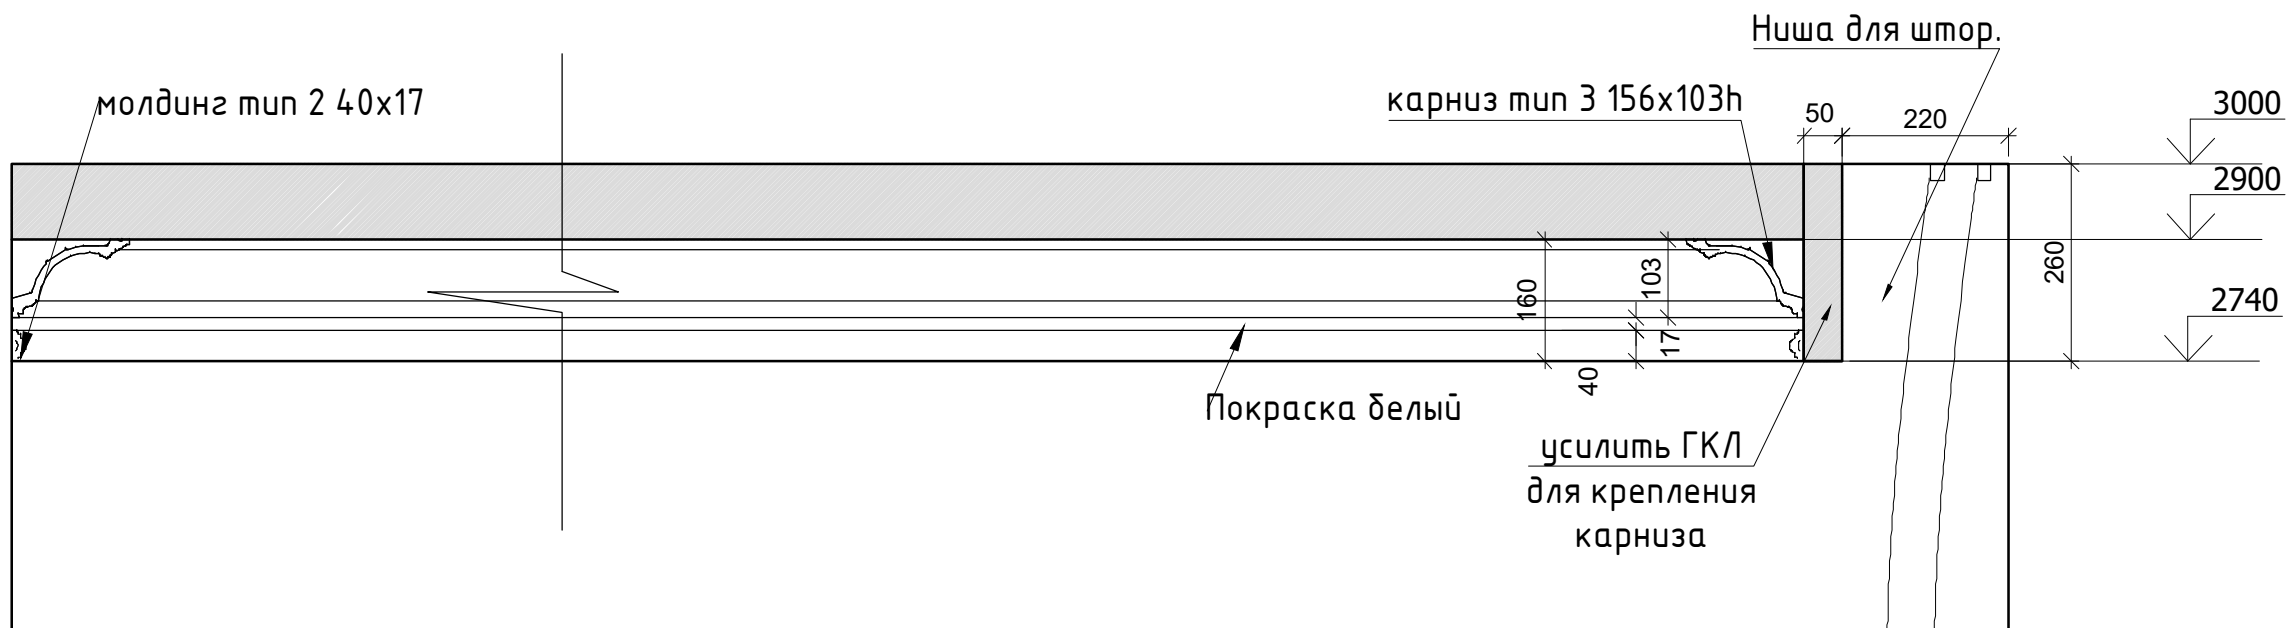


Разрез 4-4 Детская

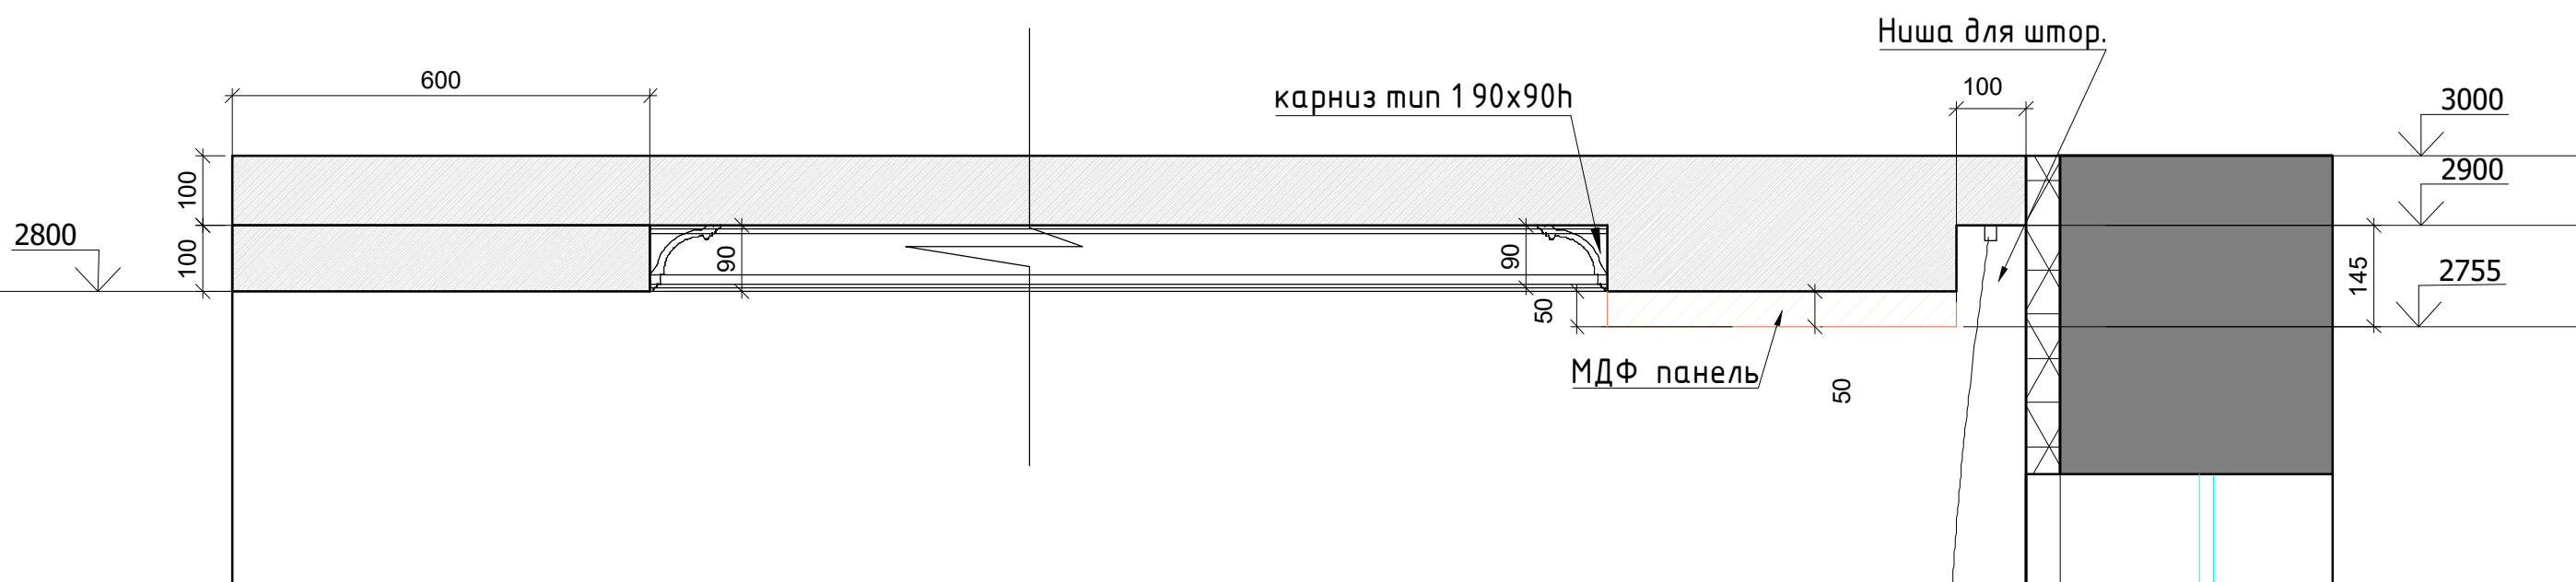

М 1:10

Заказчик	Согласованно	Дата	Подпись	Адрес: г.Раменское ул. Мира 5, кв. 15			
		09.03.23			Стадия	Лист	Листов
Заказчик						37	60
Дизайнер	Чапланова П.О			Квартира	POLINA CHAPLANOVA DESIGN		
				Потолки разрезы. Лист 2			

Формат А3

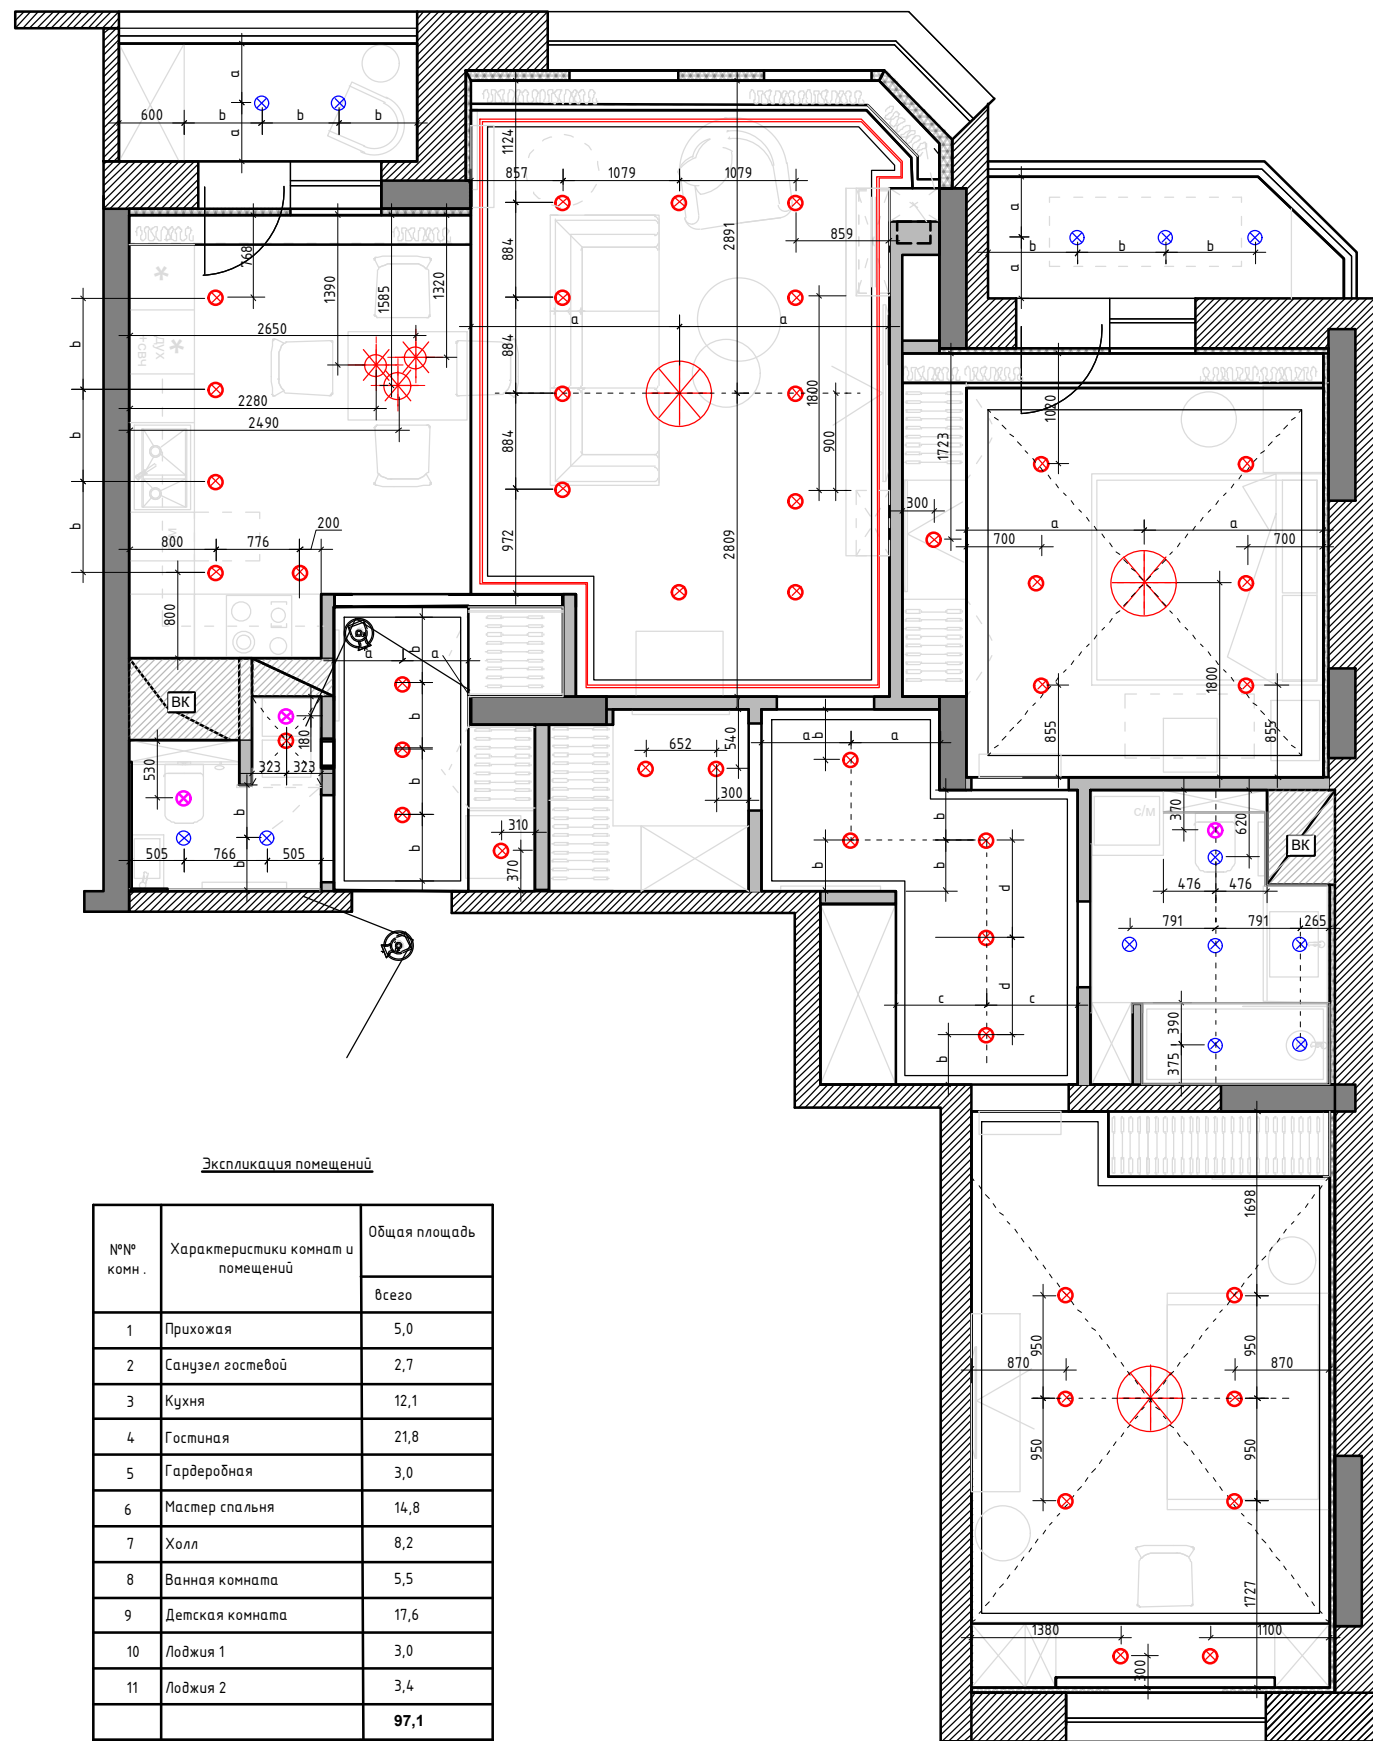

Экспликация помещений

№№ комн.	Характеристики комнат и помещений	Общая площадь
		всего
1	Прихожая	5,0
2	Санузел гостевой	2,7
3	Кухня	12,1
4	Гостиная	21,8
5	Гардеробная	3,0
6	Мастер спальня	14,8
7	Холл	8,2
8	Ванная комната	5,5
9	Детская комната	17,6
10	Лоджия 1	3,0
11	Лоджия 2	3,4
Итого:		97,1

Условные обозначения


- ⊗ - точечный светильник Тип 1 (встраиваемый)
- ⊗ - точечный светильник Тип 2 (встраиваемый влагозащитный)
- ⊗ - потолочный вентилятор
- - светодиодная лента (тип ленты и количество см. таблицу комплектации)
- ⊗ - люстра /подвес
- -Камера видеонаблюдения
См. проект разела ВН

Примечание :

- Подшивные потолки из гипсокартона по металлическому каркасу.
- В мокрых зонах подшивные потолки выполнить из ГК/В.
- В местах установки люстр и прочих изделий,оборудования , подвесных конструкций , лепнины установить закладные (см. план освещения и план потолочного декора) .
- При выполнении подвесных потолков из ГК/Л проследить , чтобы металлопрофиль не попал на посадочные места встраиваемых светильников (данный лист смотреть совместно с листами планов и разверток на каждое помещение).
- Привязки даны по центрoоборудования, без учета отделочных материалов.
- За уровня 0.000 взята отметка уровня чистого пола.

М 1:70

Заказчик	Согласованно	Дата	Подпись	Адрес: г.Раменское ул. Мира 5, кв. 15			
		09.03.23			Стадия	Лист	Листов
Заказчик						38	60
Дизайнер	Чапанова П.О			Квартира	POLINA CHAPLANOVA DESIGN		
				План потолков с расстановкой осветительного оборудования с привязками М 1:50			

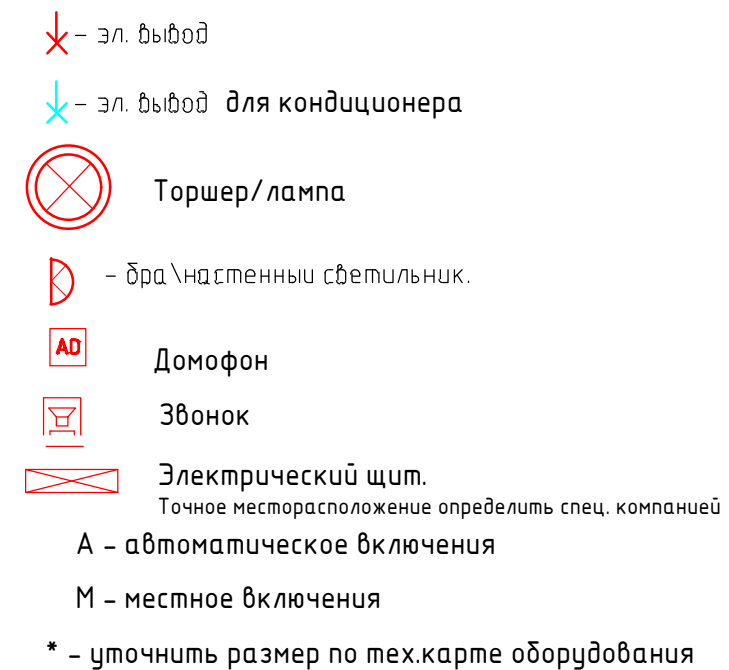

M 1:70

Заказчик	Согласованно	Дата	Подпись	Адрес: г.Раменское ул. Мира 5, кв. 15			
		09.03.23			Стадия	Лист	Листов
Заказчик						39	60
Дизайнер	Чапланова П.О			Квартира	POLINA CHAPLANOVA DESIGN		
				План настенного и отдельностоящего осветительного оборудования с привязками М 1:50			

Условные обозначения

- ⊗ - точечный светильник Тип 1 (встраиваемый)
- ⊗ - точечный светильник Тип 2 (встраиваемый влагозащитный)
- ⊗ - потолочный вентилятор
- - светодиодная лента (тип ленты и количество см. таблицу комплектации)
- ⊗ - люстра/подвес
- ✂ - эл. вывод
- ✂ - эл. вывод для кондиционера
- ⊗ - Торшер/лампа
- ⊗ - бра/настенный светильник.
- AD - Домофон
- 📞 - Звонок
- ⊗ - Электрический щит. Точное месторасположение определить спец. компанией
- A - автоматическое включения
- M - местное включения
- 🔑 - выключатель 1-но клавишный
- 🔑 - выключатель 2-х клавишный
- 🔑 - переключатель 1-но клавишный
- 🔑 - переключатель 2-х клавишный
- 🔑 - Генеральный выключатель. (выключает свет во всей квартире одновременно)
- 🔑 - диммер
- 🔑 - перекрестный выключатель

1. Все выключатели монтировать на h=+0.900 от УЧП, кроме специально указанных.
2. Размеры указаны по центру рамки, без учета отделочных материалов.
3. См. совместно с развертками
4. Тип отделочного материала см. ведомость отделочных материалов
5. Включение/выкл привода штор согласовывается Заказчиком дополнительно


М 1:70

Заказчик	Согласованно	Дата	Подпись	Адрес: г.Раменское ул. Мира 5, кв. 15			
		09.03.23			Стадия	Лист	Листов
Заказчик						40	60
Дизайнер	Чапанова П.О			Квартира	POLINA CHAPLANOVA DESIGN		
				План расстановки выключателей, совмещенный с группами освещения М 1:50			

Формат А3

Экспликация помещений

№№ комн.	Характеристики комнат и помещений	Общая площадь
		всего
1	Прихожая	5,0
2	Санузел гостевой	2,7
3	Кухня	12,1
4	Гостиная	21,8
5	Гардеробная	3,0
6	Мастер спальня	14,8
7	Холл	8,2
8	Ванная комната	5,5
9	Детская комната	17,6
10	Лоджия 1	3,0
11	Лоджия 2	3,4
Итого:		97,1

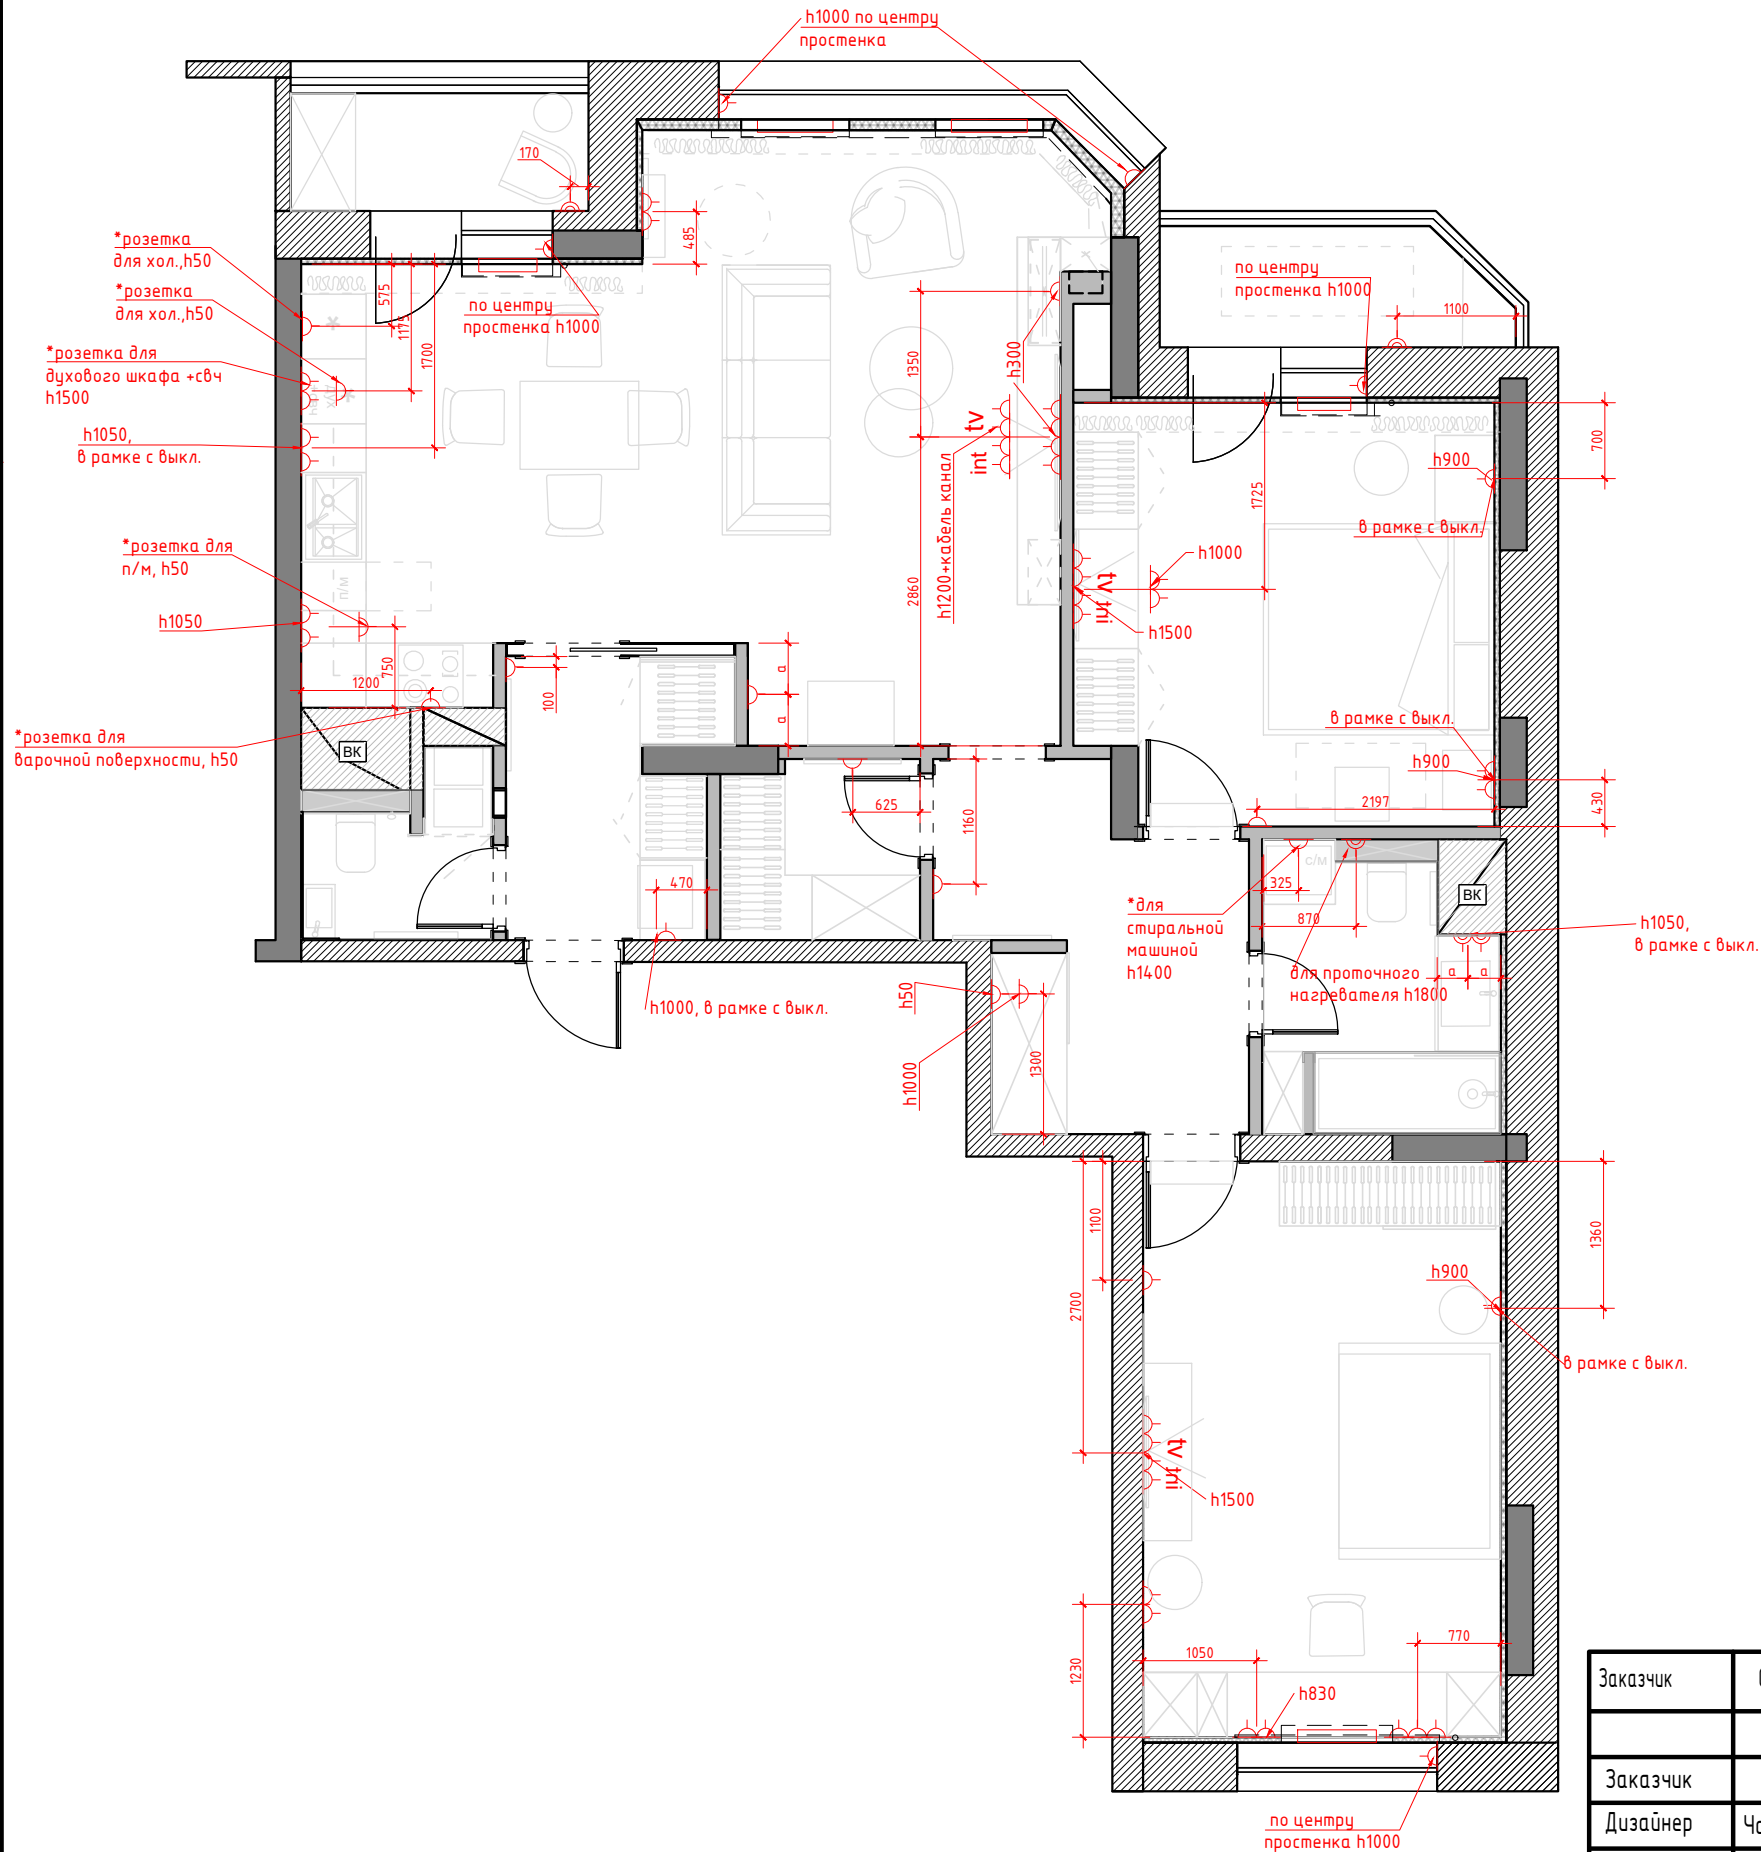


Условные обозначения:

- Розетка с заземлением
- Телевизионная антенна
- Интернет-розетка
- Розетка с заземлением влагостойкая

- Все розетки монтировать на $h=+0.250$ от УЧП, кроме специально указанных
- Размеры указаны по центру рамки, без учета отделочных материалов.
- См. совместно с развертками
- * размеры спец.розеток под кухонное оборудование смотреть совместно с тех.картам
- Тип отделочного материала см. ведомость отделочных материалов.

М 1:70

Заказчик	Согласованно	Дата	Подпись	Адрес: г.Раменское ул. Мира 5, кв. 15			
		09.03.23			Стадия	Лист	Листов
Заказчик						41	60
Дизайнер	Чапланова П.О			Квартира	POLINA CHAPLANOVA DESIGN		
				План размещения розеточных групп с привязками М 1:50			

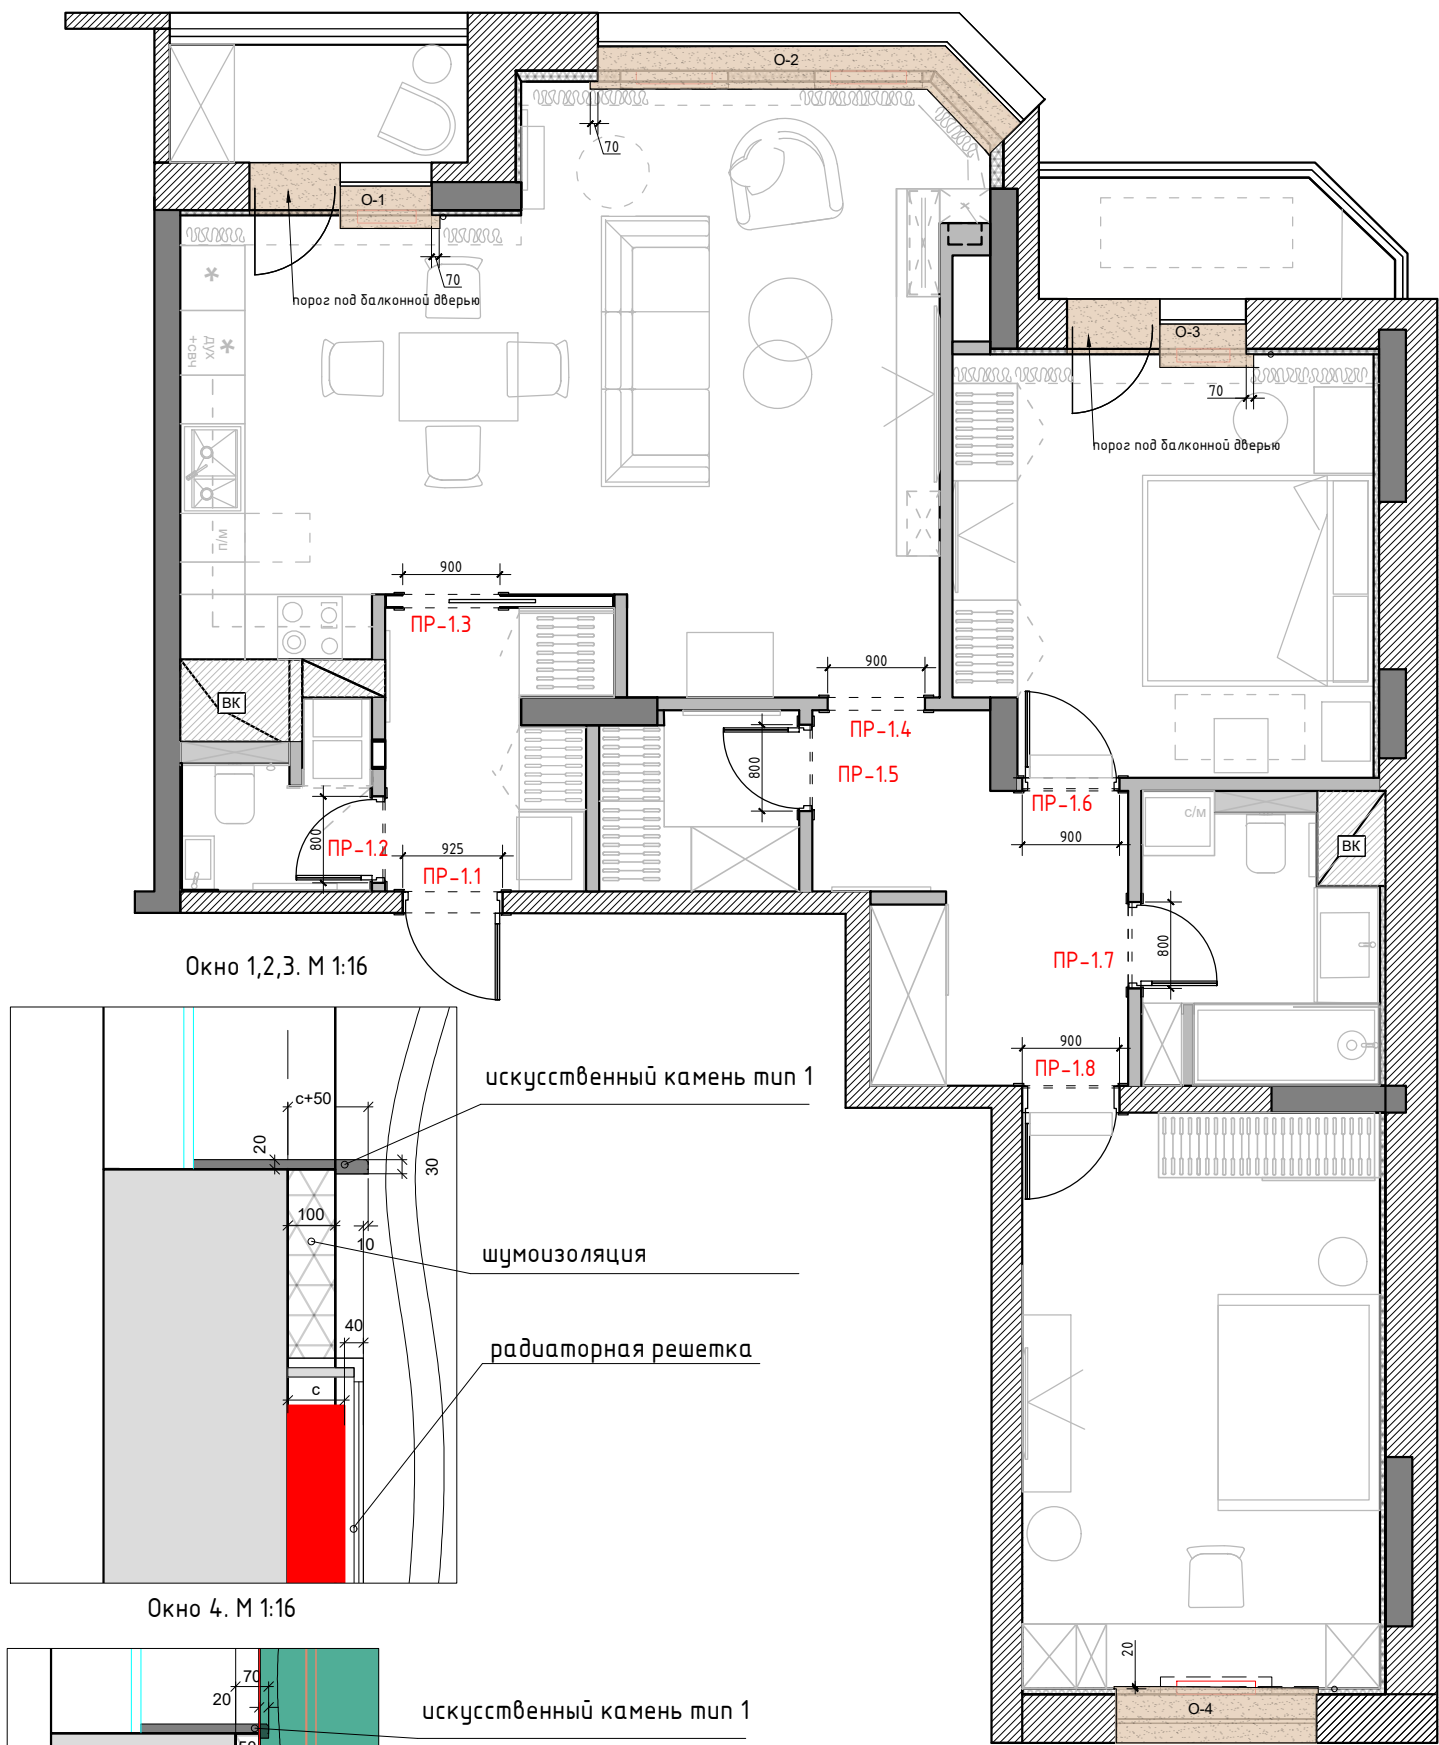


Условные обозначения:
Искусственный камень тип 1


Примечание: Перед производством подоконников произвести замеры по месту, учесть глубину радиаторной решетки. Перед производством дверей произвести замеры по месту.

Спецификация заполнения дверных проемов									
№	Марка проема	Вид проема	Вид двери	Тип откр.	Замок	Ширина проема (мм)	Высота проема от учп (мм)	Толщина стены (мм)	Примечание
1	ПР-1.1	Д	1	П	+	925	2000	200	входная металлическая дверь + накладка на дверь+наличник+фальшпанель
2	ПР-1.2	Д	2	П	+	800	2370	120	наличник с двух сторон
3	ПР-1.3	Д	2	РД	-	1720*	2395*	125*	наличник с двух сторон
4	ПР-1.4	ПОР	-	-	-	900	2370	120	наличник с двух сторон
5	ПР-1.5	Д	2	Л	-	800	2370	120	наличник с двух сторон
6	ПР-1.6	Д	2	П	+	900	2370	120	наличник со стороны коридора полный наличник со стороны спальни неполный
7	ПР-1.7	Д	2	Л	+	800	2370	120	наличник с двух сторон
8	ПР-1.8	Д	2	Л	+	900	2370	120	наличник со стороны коридора полный наличник со стороны детской неполный

Примечание: Д – дверь ПОР – портал
П – правое открывание Л – левое открывание РД – скрытая раздвижная дверь в пеналы
* точные размеры проема уточнить у производителя пенала и двери.
Предусмотрено полотно двери 800х2300h

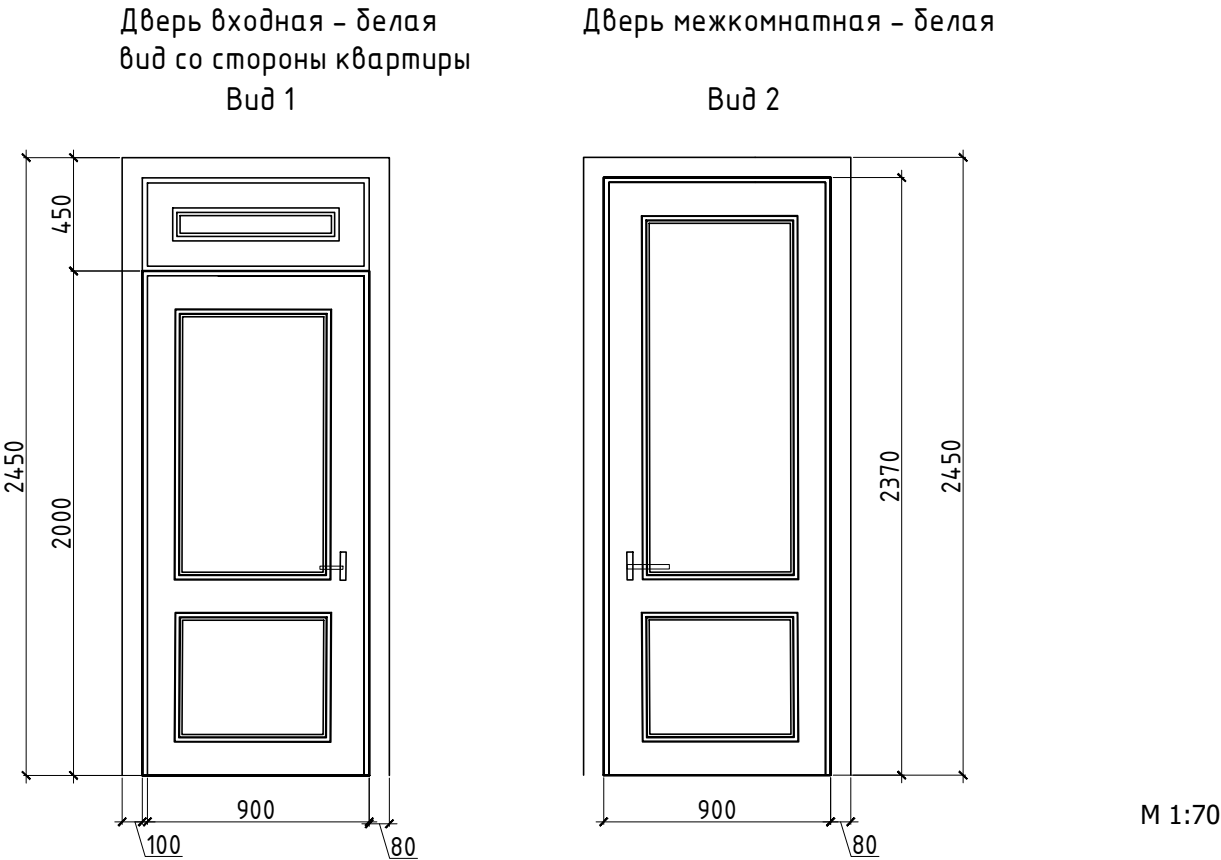

Заказчик	Согласованно	Дата	Подпись	Адрес: г.Раменское ул. Мира 5, кв. 15			
		09.03.23			Стадия	Лист	Листов
Заказчик						42	60
Дизайнер	Чапланова П.О			Квартира	POLINA CHAPLANOVA DESIGN		
				Схема заполнения дверных и оконных проемов			



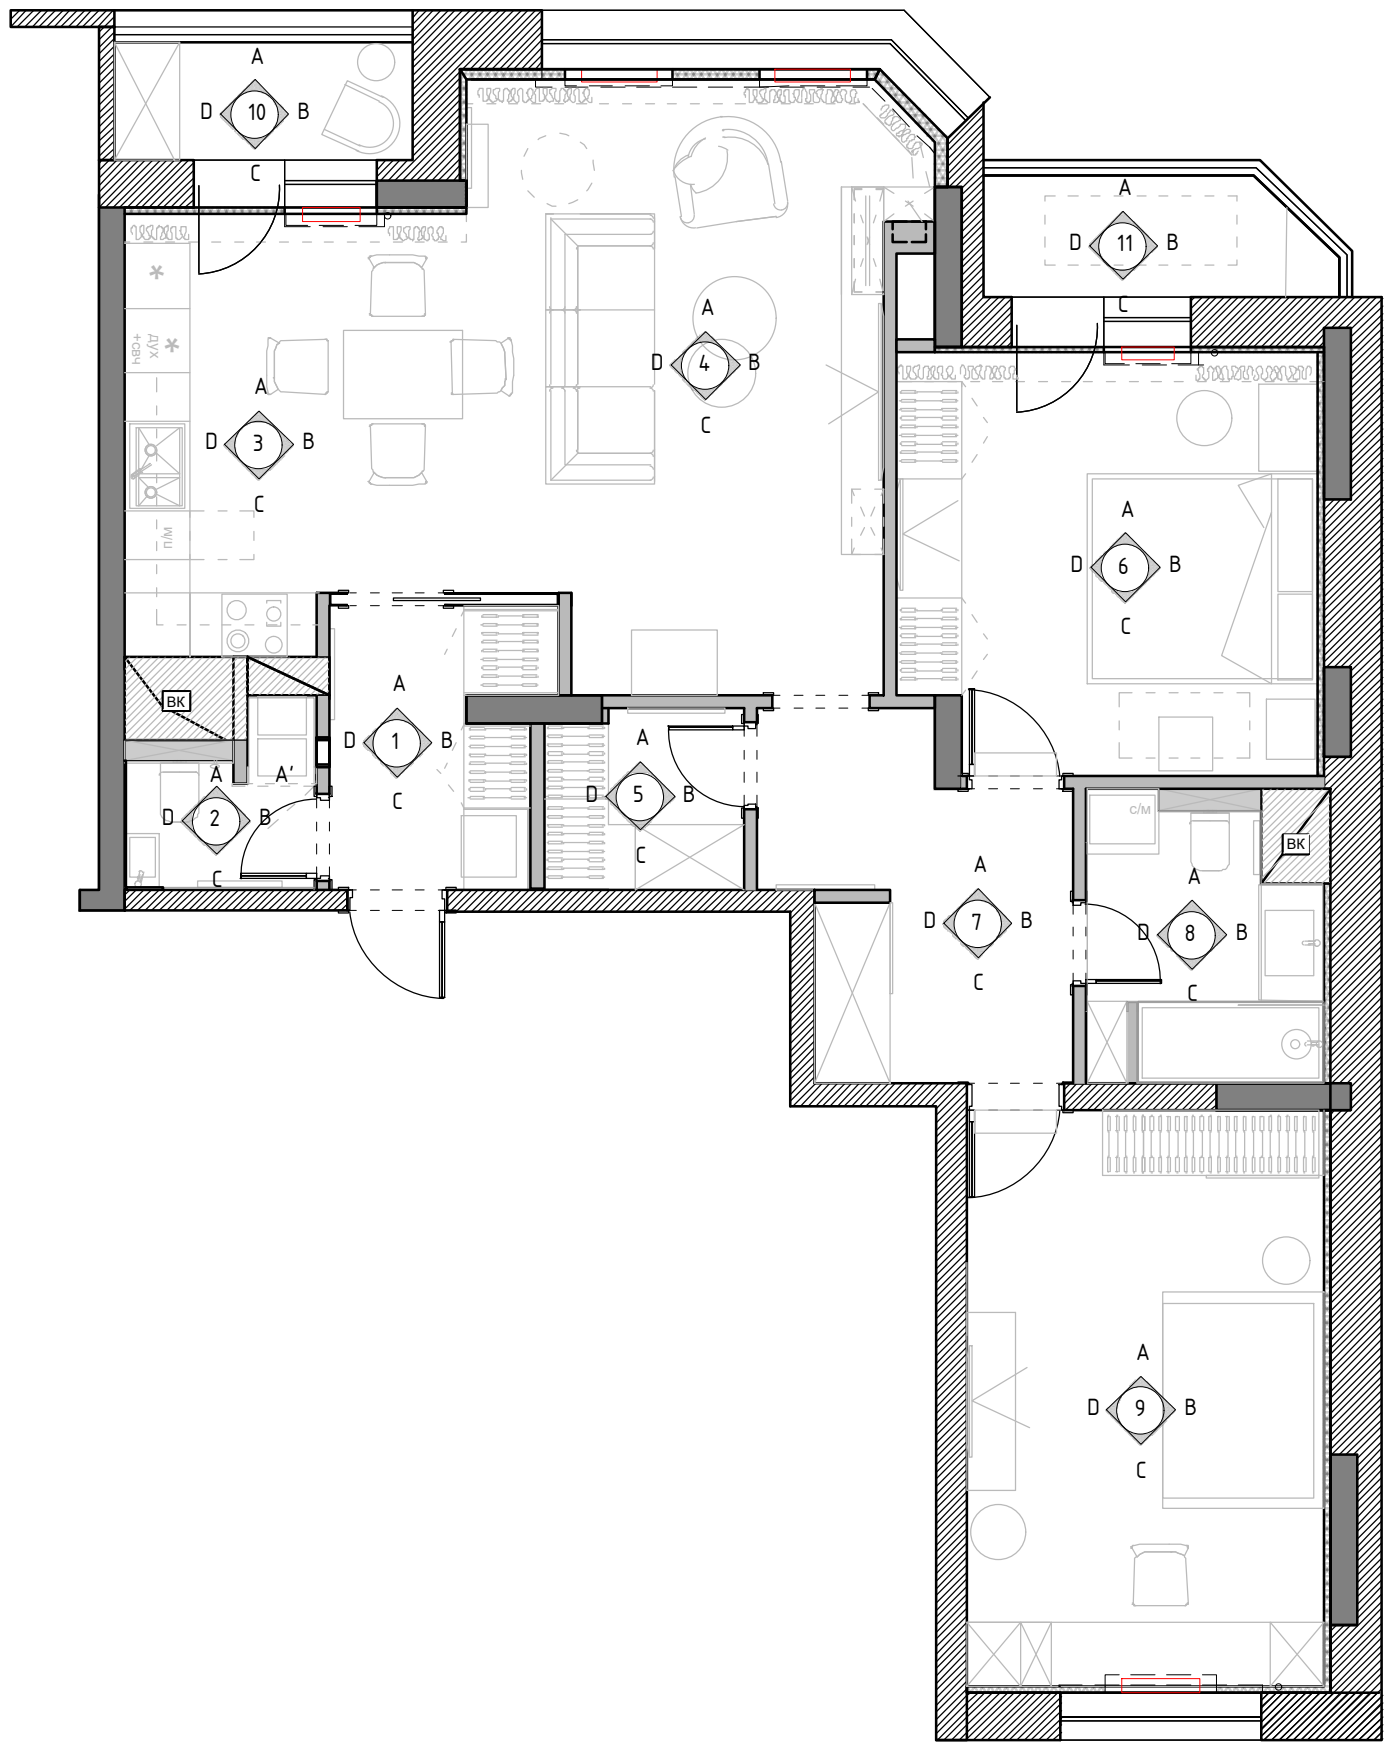


Экспликация помещений

№№ комн.	Характеристики комнат и помещений	Общая площадь
		всего
1	Прихожая	5,0
2	Санузел гостевой	2,7
3	Кухня	12,1
4	Гостиная	21,8
5	Гардеробная	3,0
6	Мастер спальня	14,8
7	Холл	8,2
8	Ванная комната	5,5
9	Детская комната	17,6
10	Лоджия 1	3,0
11	Лоджия 2	3,4
Итого:		97,1

М 1:70

Заказчик	Согласованно	Дата	Подпись	Адрес: г.Раменское ул. Мира 5, кв. 15			
		09.03.23			Стадия	Лист	Листов
Заказчик						43	60
Дизайнер	Чапанова П.О			Квартира	POLINA CHAPLANOVA DESIGN		
				Схема обозначения разверток			

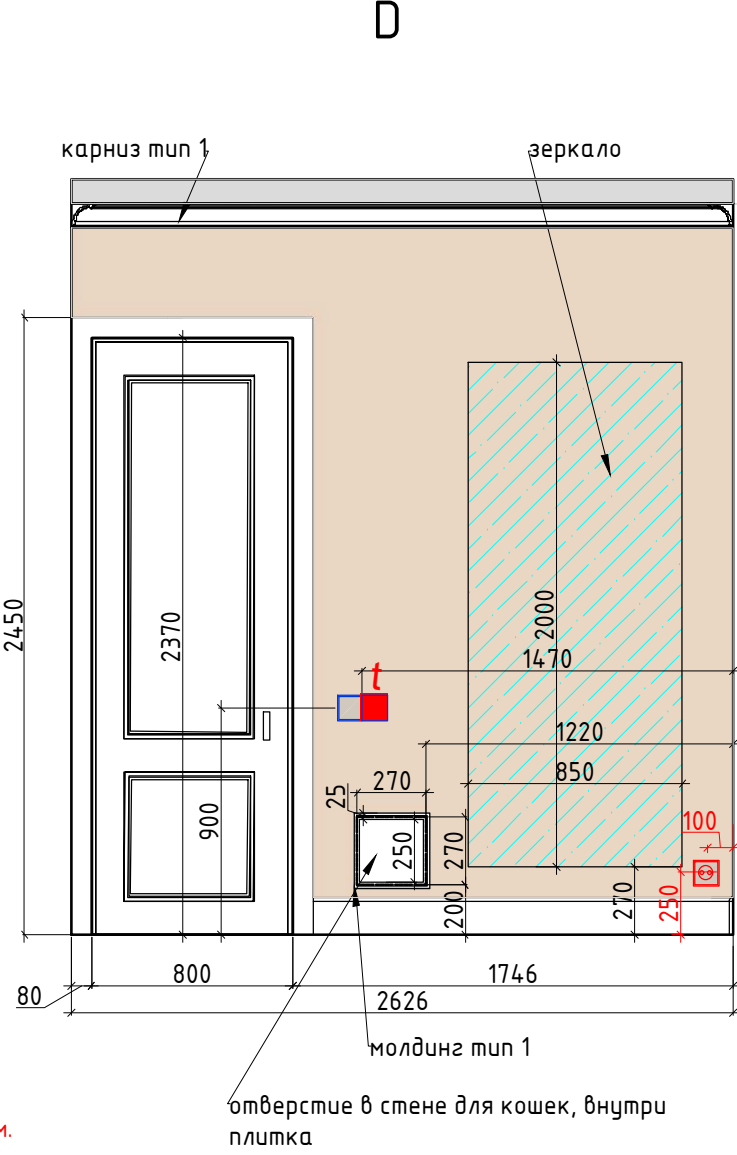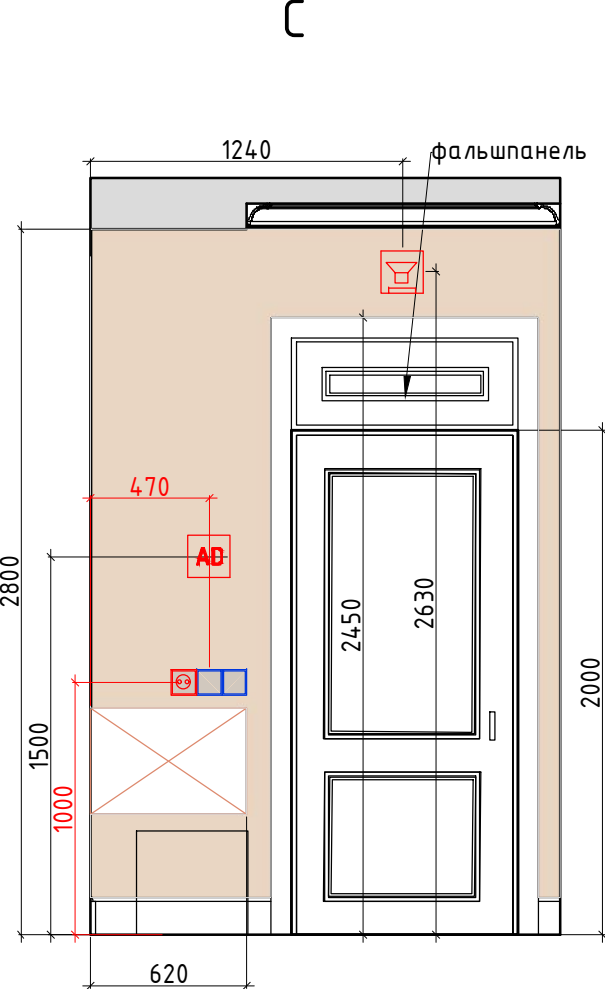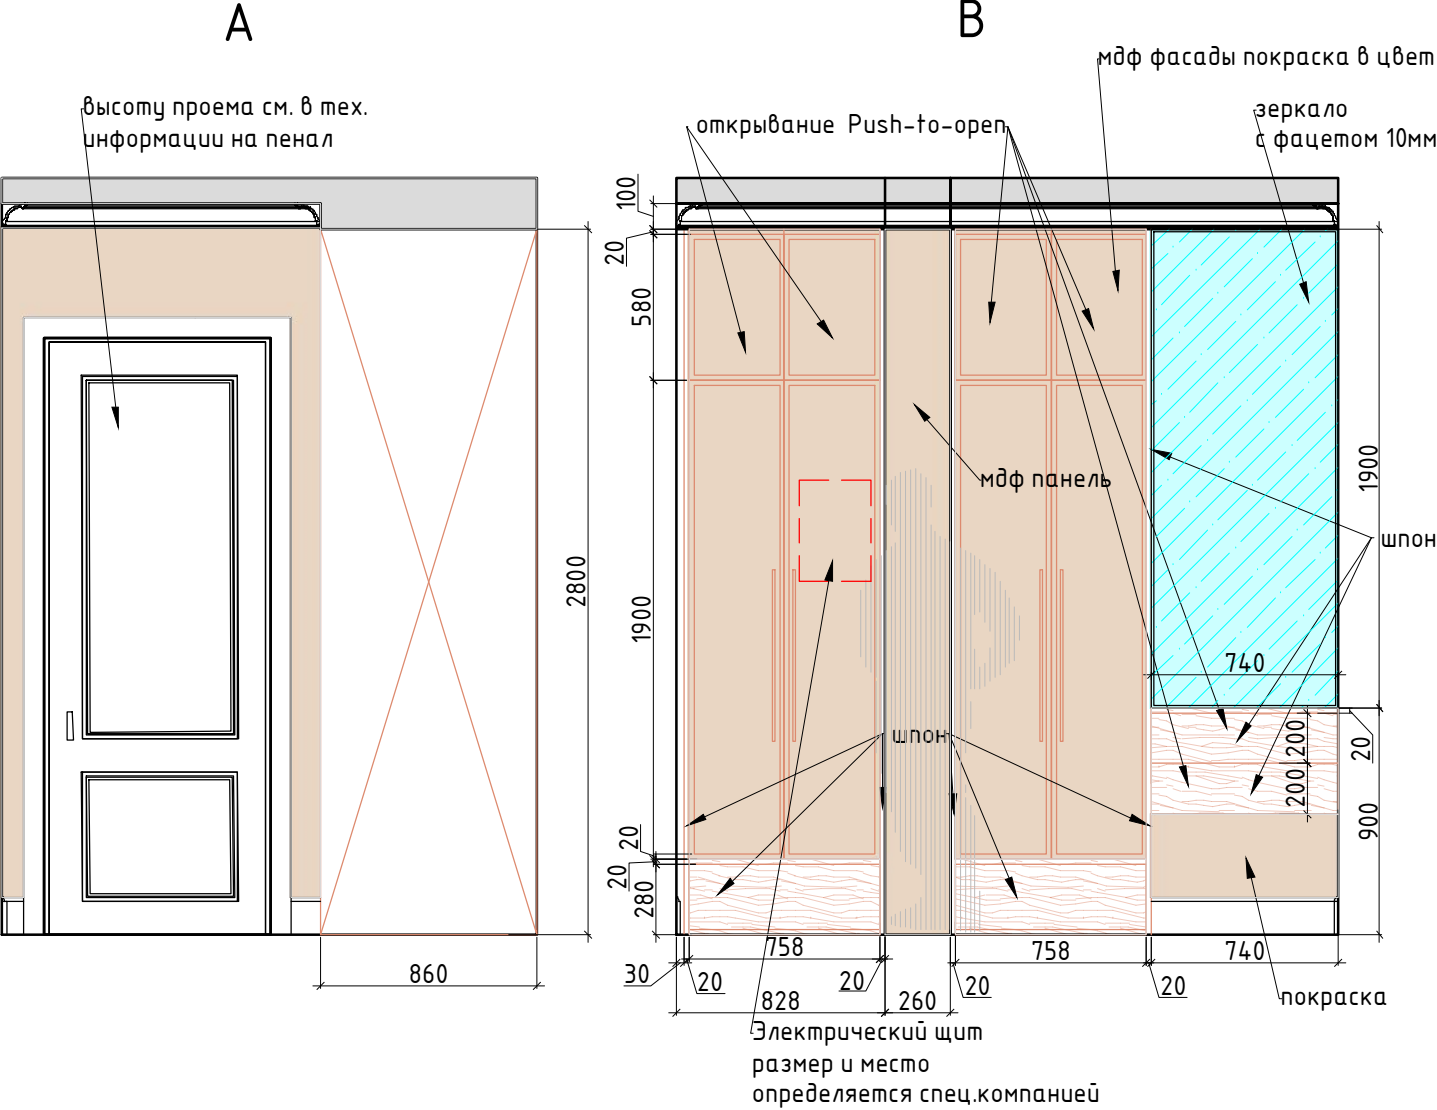


- Условные обозначения:
- зеркало
 - покраска тип 1
 - мебель по индивидуальным размерам
 - молдинг тип 1 25x12
 - карниз тип 1 95x100
 - Электрический вывод/подсветка
 - Розетка
 - Выключатель

Внутреннее наполнение шкафов согласовывается с Заказчиком перед производством.
Данный чертеж не может служить для производства столярных изделий,
а является исключительно техническим заданием для конструктора по мебели.




М 1:30

Заказчик	Согласованно	Дата	Подпись	Адрес: г.Раменское ул. Мира 5, кв. 15			
		09.03.23			Стадия	Лист	Листов
Заказчик						44	60
Дизайнер	Чапанова П.О			Квартира	POLINA CHAPLANOVA DESIGN		
				Разверти Прихожая, №1			

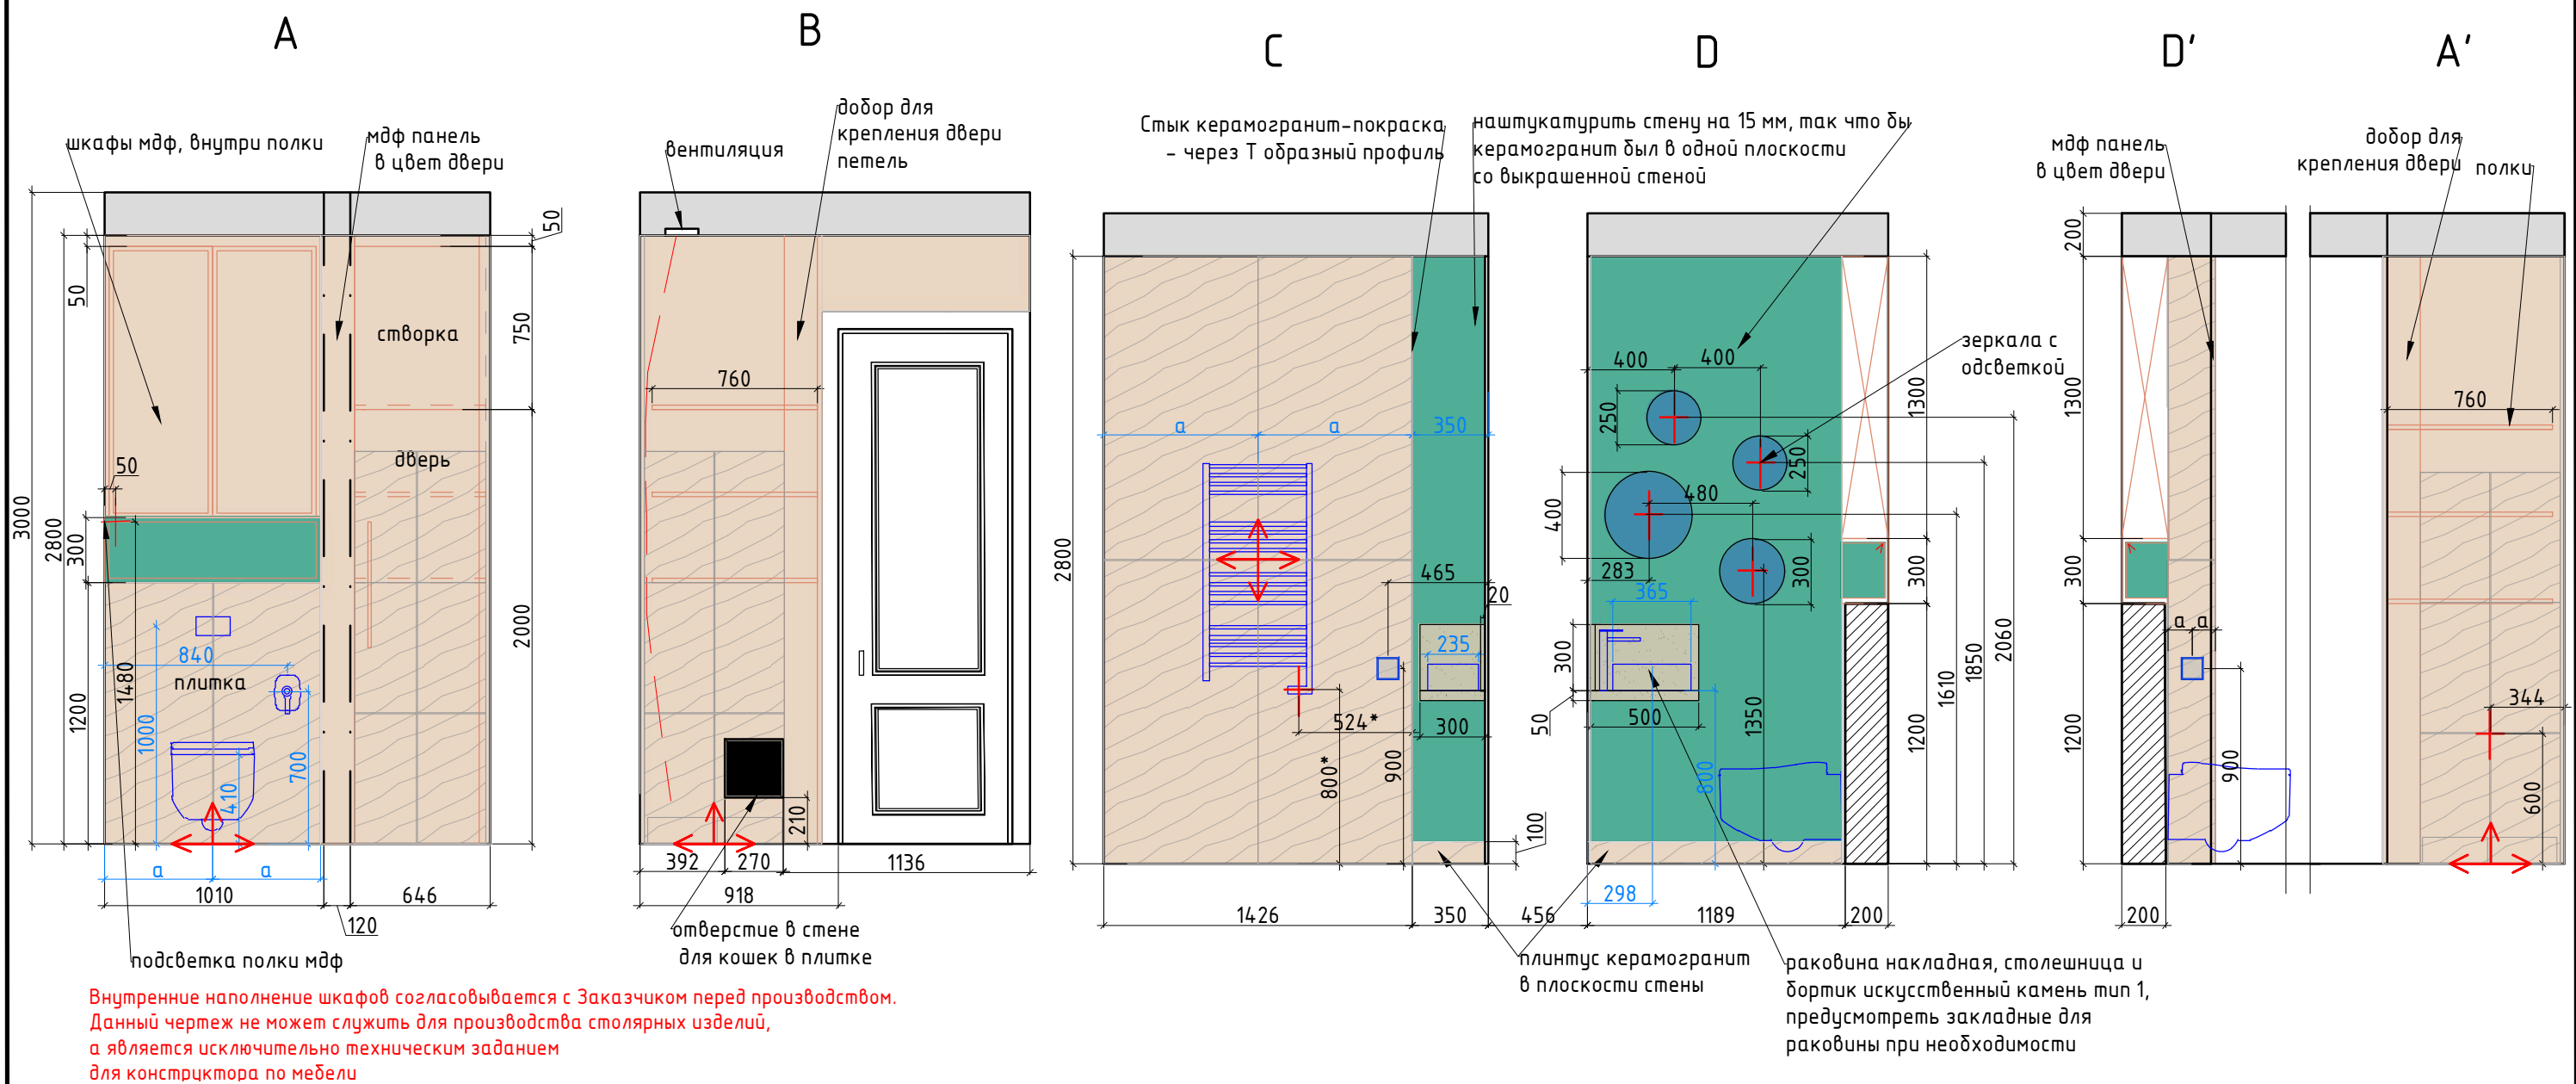


М 1:30

Заказчик	Согласованно	Дата	Подпись	Адрес: г.Раменское ул. Мира 5, кв. 15			
		09.03.23			Стадия	Лист	Листов
Заказчик						45	60
Дизайнер	Чапанова П.О			Квартира	POLINA CHAPLANOVA DESIGN		
				Разверти Санузла, №2			

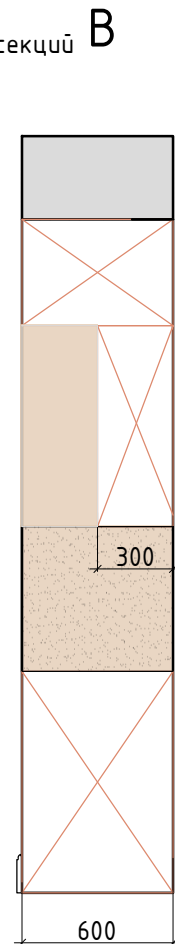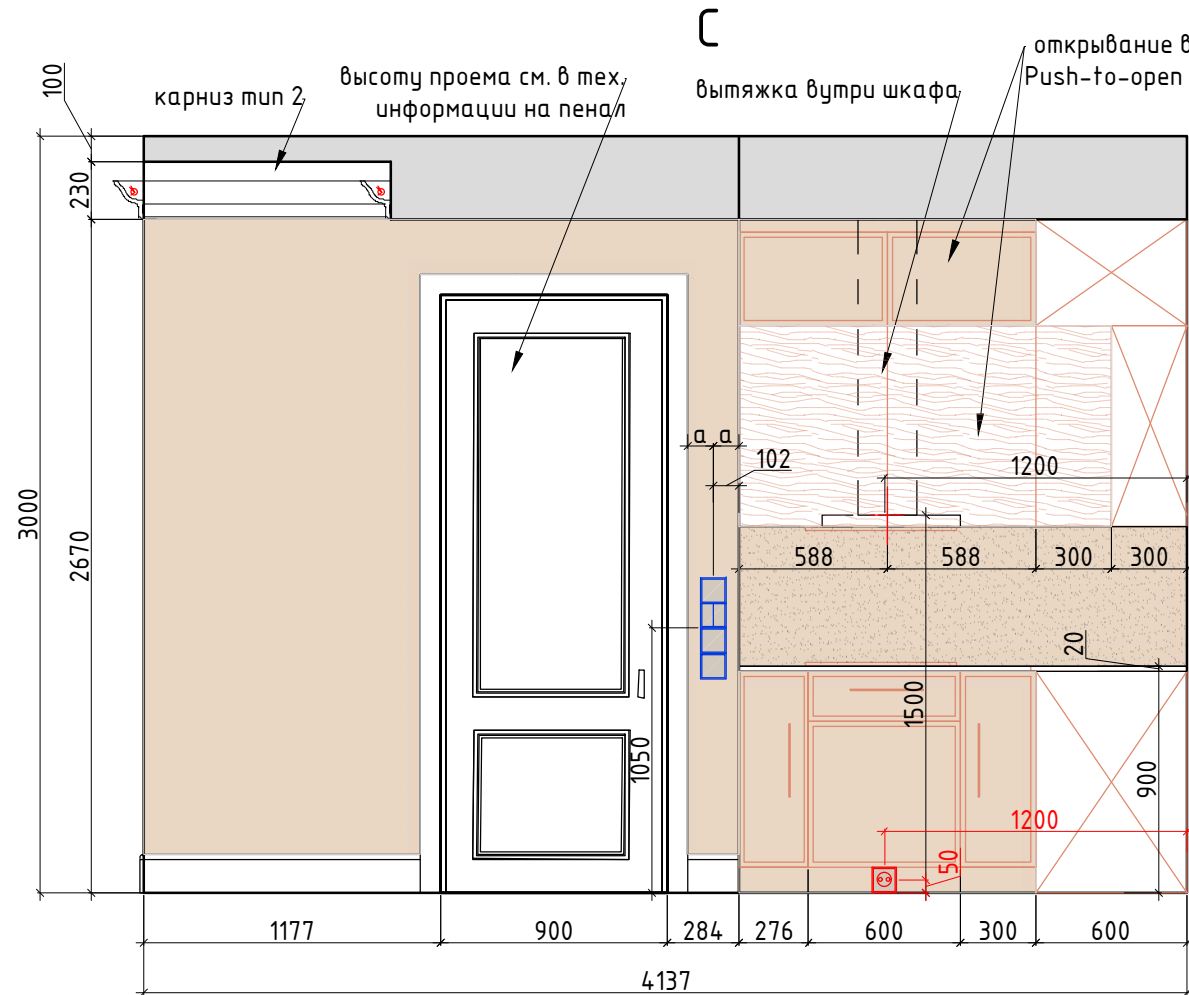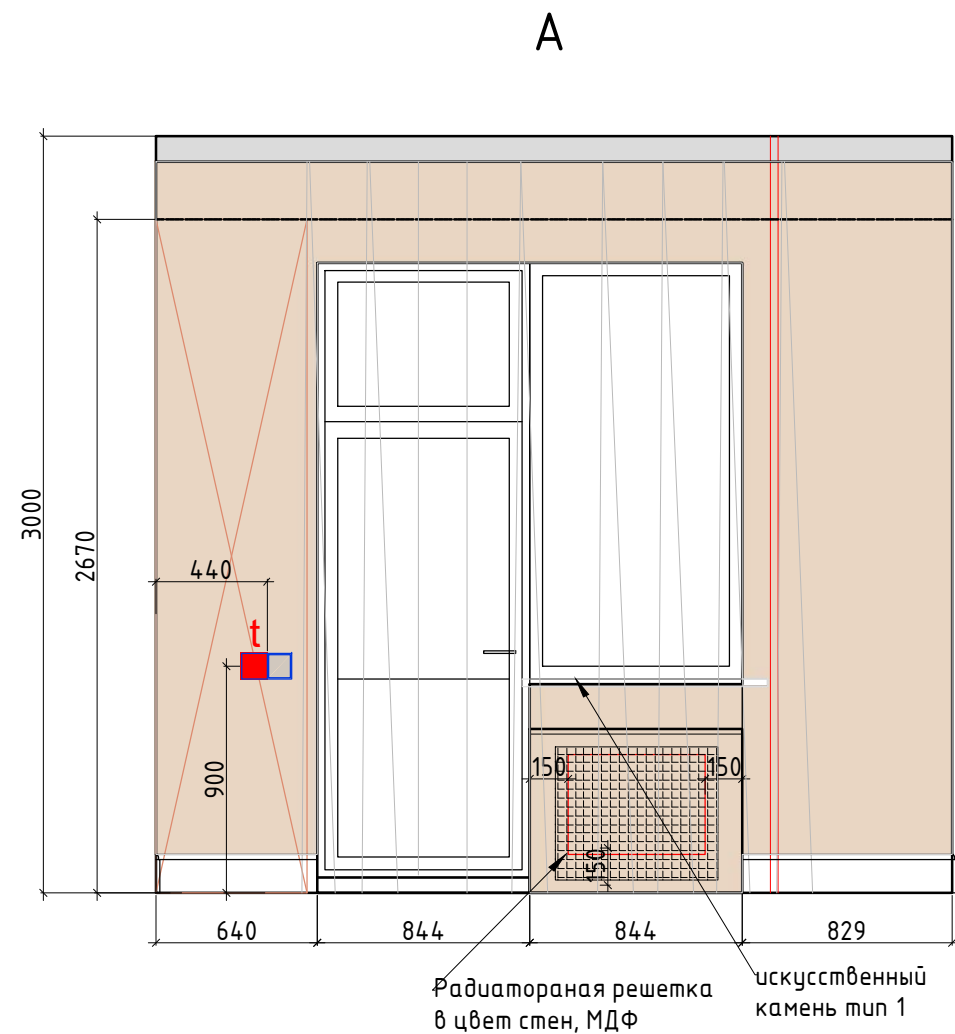

Внутреннее наполнение шкафов согласовывается с Заказчиком перед производством.
Данный чертеж не может служить для производства столярных изделий,
а является исключительно техническим заданием для конструктора по мебели

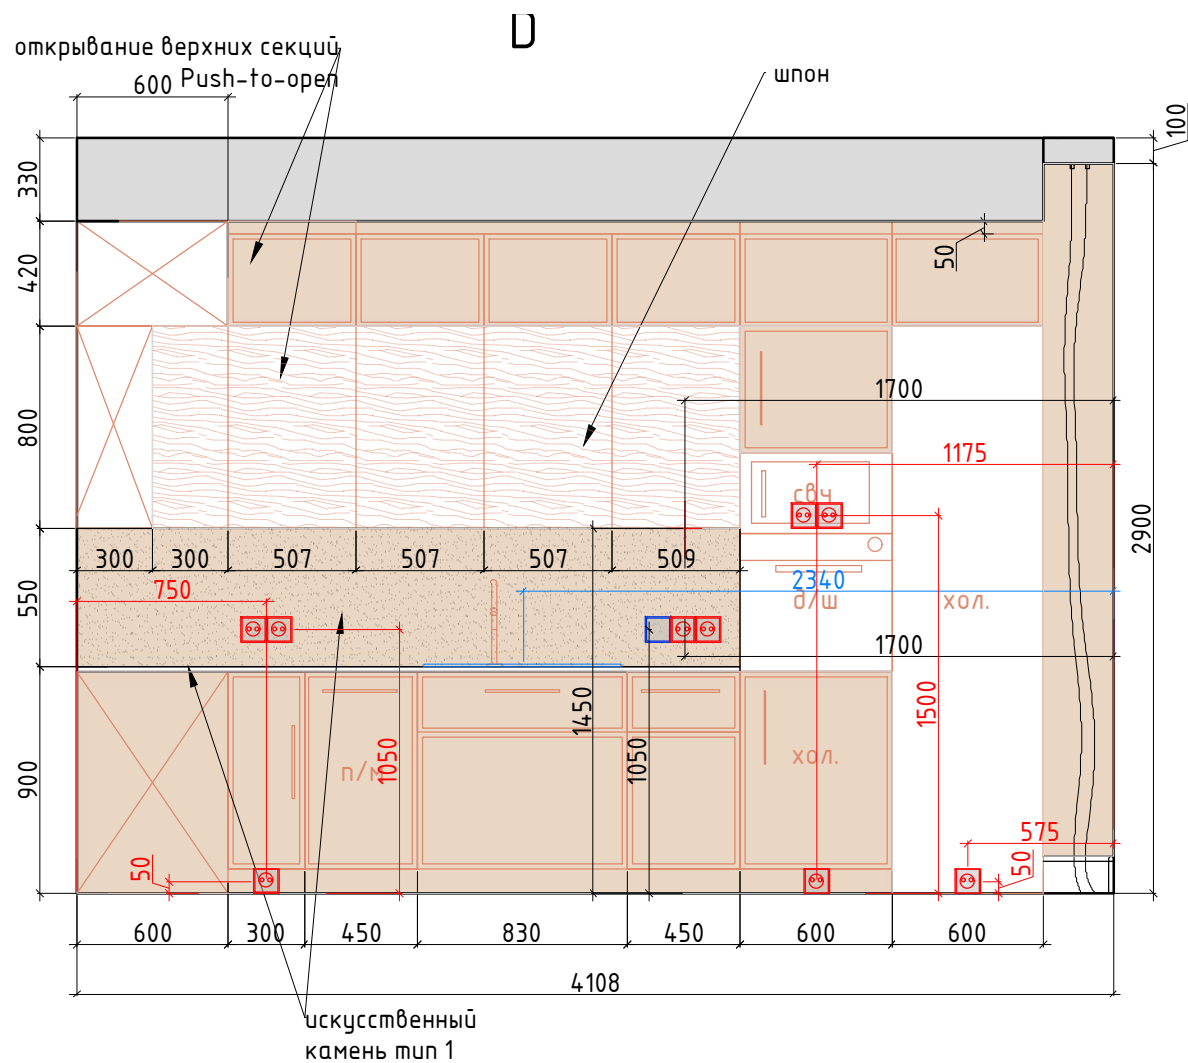

Условные обозначения:



покраска тип 1



искусственный камень тип 1



мебель по индивидуальным размерам



карниз тип 2 121x156h



Электрический вывод/подсветка




Розетка



Выключатель

М 1:30

Заказчик	Согласованно	Дата	Подпись	Адрес: г.Раменское ул. Мира 5, кв. 15			
		09.03.23			Стадия	Лист	Листов
Заказчик						46	60
Дизайнер	Чапанова П.О			Квартира	POLINA CHAPLANOVA DESIGN		
				Разверти Кухни, №3			

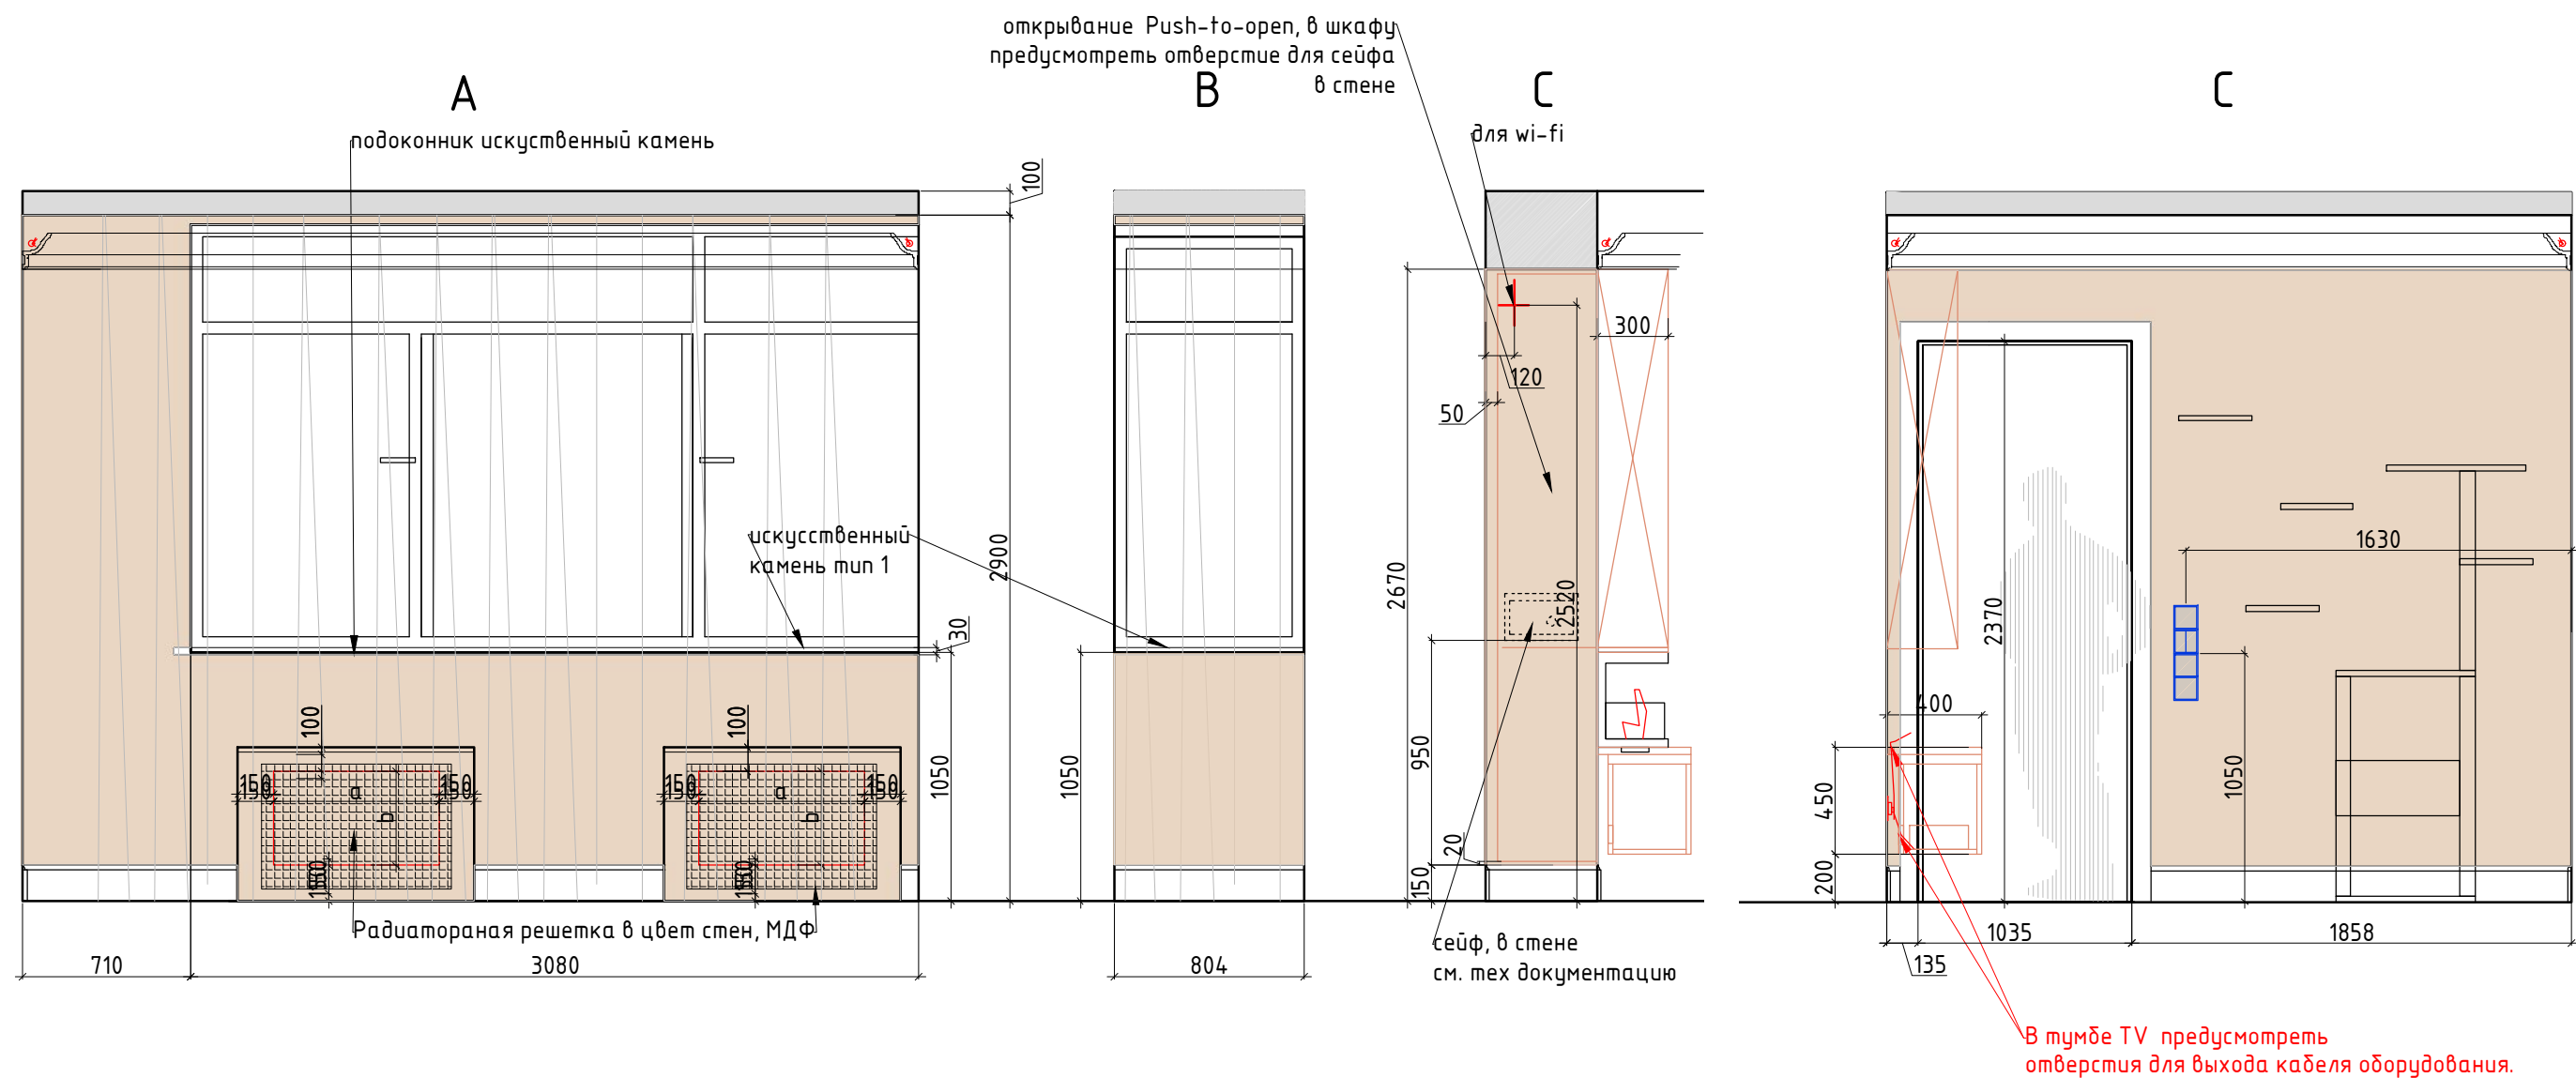


Условные обозначения:

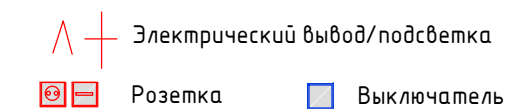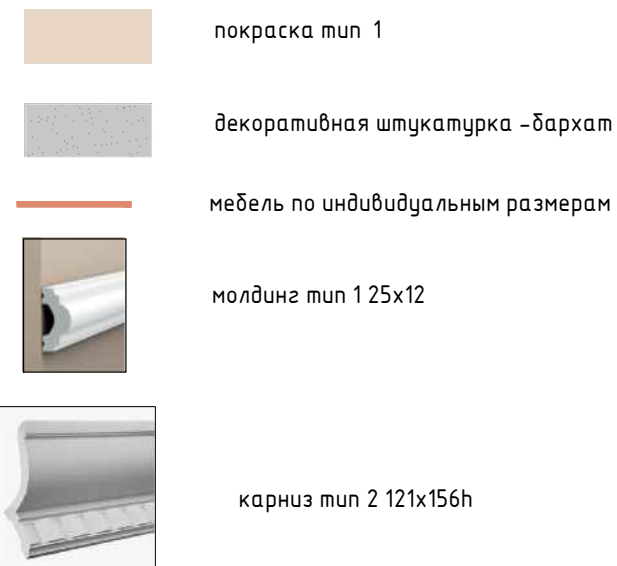

М 1:30

Заказчик	Согласованно	Дата	Подпись	Адрес: г.Раменское ул. Мира 5, кв. 15			
		09.03.23			Стадия	Лист	Листов
Заказчик						47	60
Дизайнер	Чапланова П.О			Квартира	POLINA CHAPLANOVA DESIGN		
				Разверти Гостиная, №4 Лист 1			

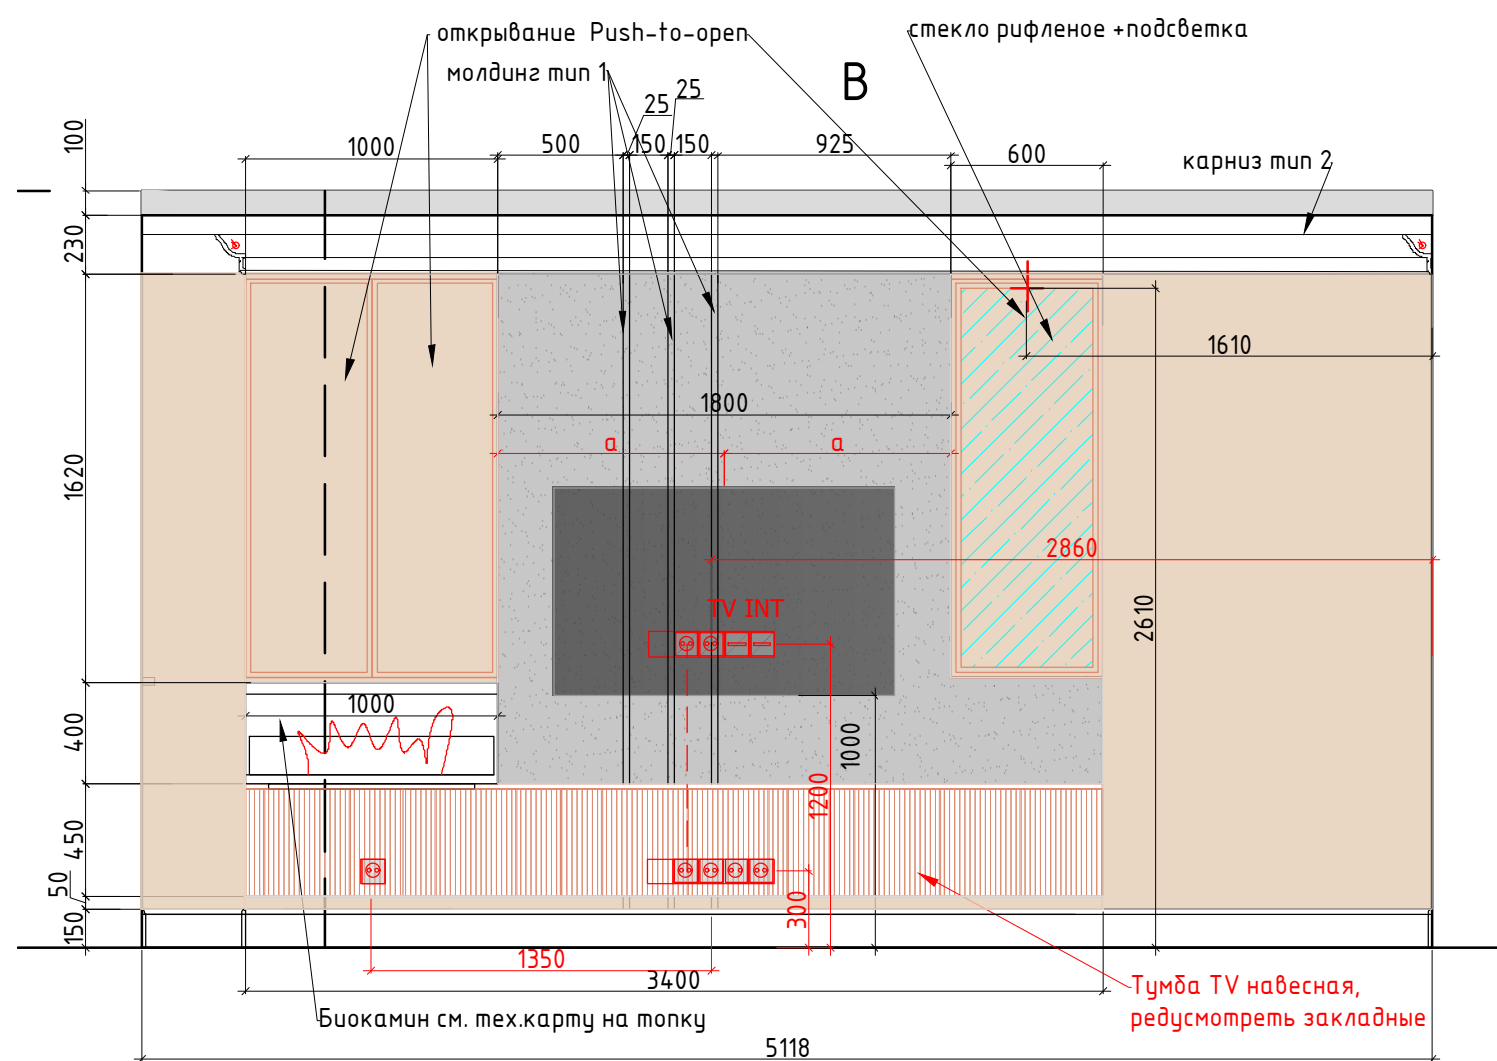

Внутреннее наполнение шкафов согласовывается с Заказчиком перед производством.
Данный чертеж не может служить для производства столярных изделий,
а является исключительно техническим заданием
для конструктора по мебели

Условные обозначения:



покраска тип 1



декоративная штукатурка -бархат



мебель по индивидуальным размерам



молдинг тип 1 25x12



карниз тип 2 121x156h




Электрический вывод/подсветка



Розетка




Выключатель

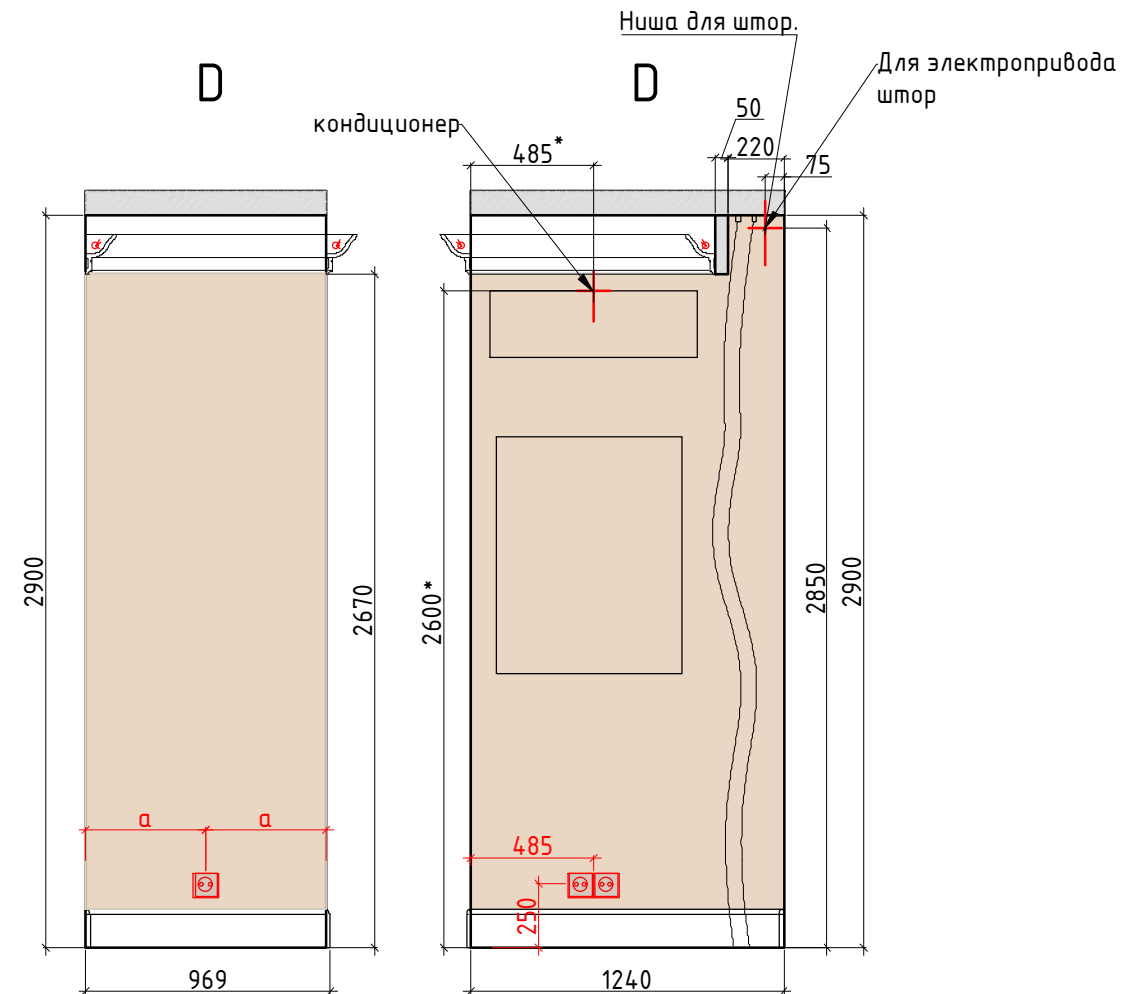

М 1:30

Заказчик	Согласованно	Дата	Подпись	Адрес: г.Раменское ул. Мира 5, кв. 15			
		09.03.23			Стадия	Лист	Листов
Заказчик						48	60
Дизайнер	Чапанова П.О			Квартира	POLINA CHAPLANOVA DESIGN		
				Разверти Гостиная, №4 Лист 2			


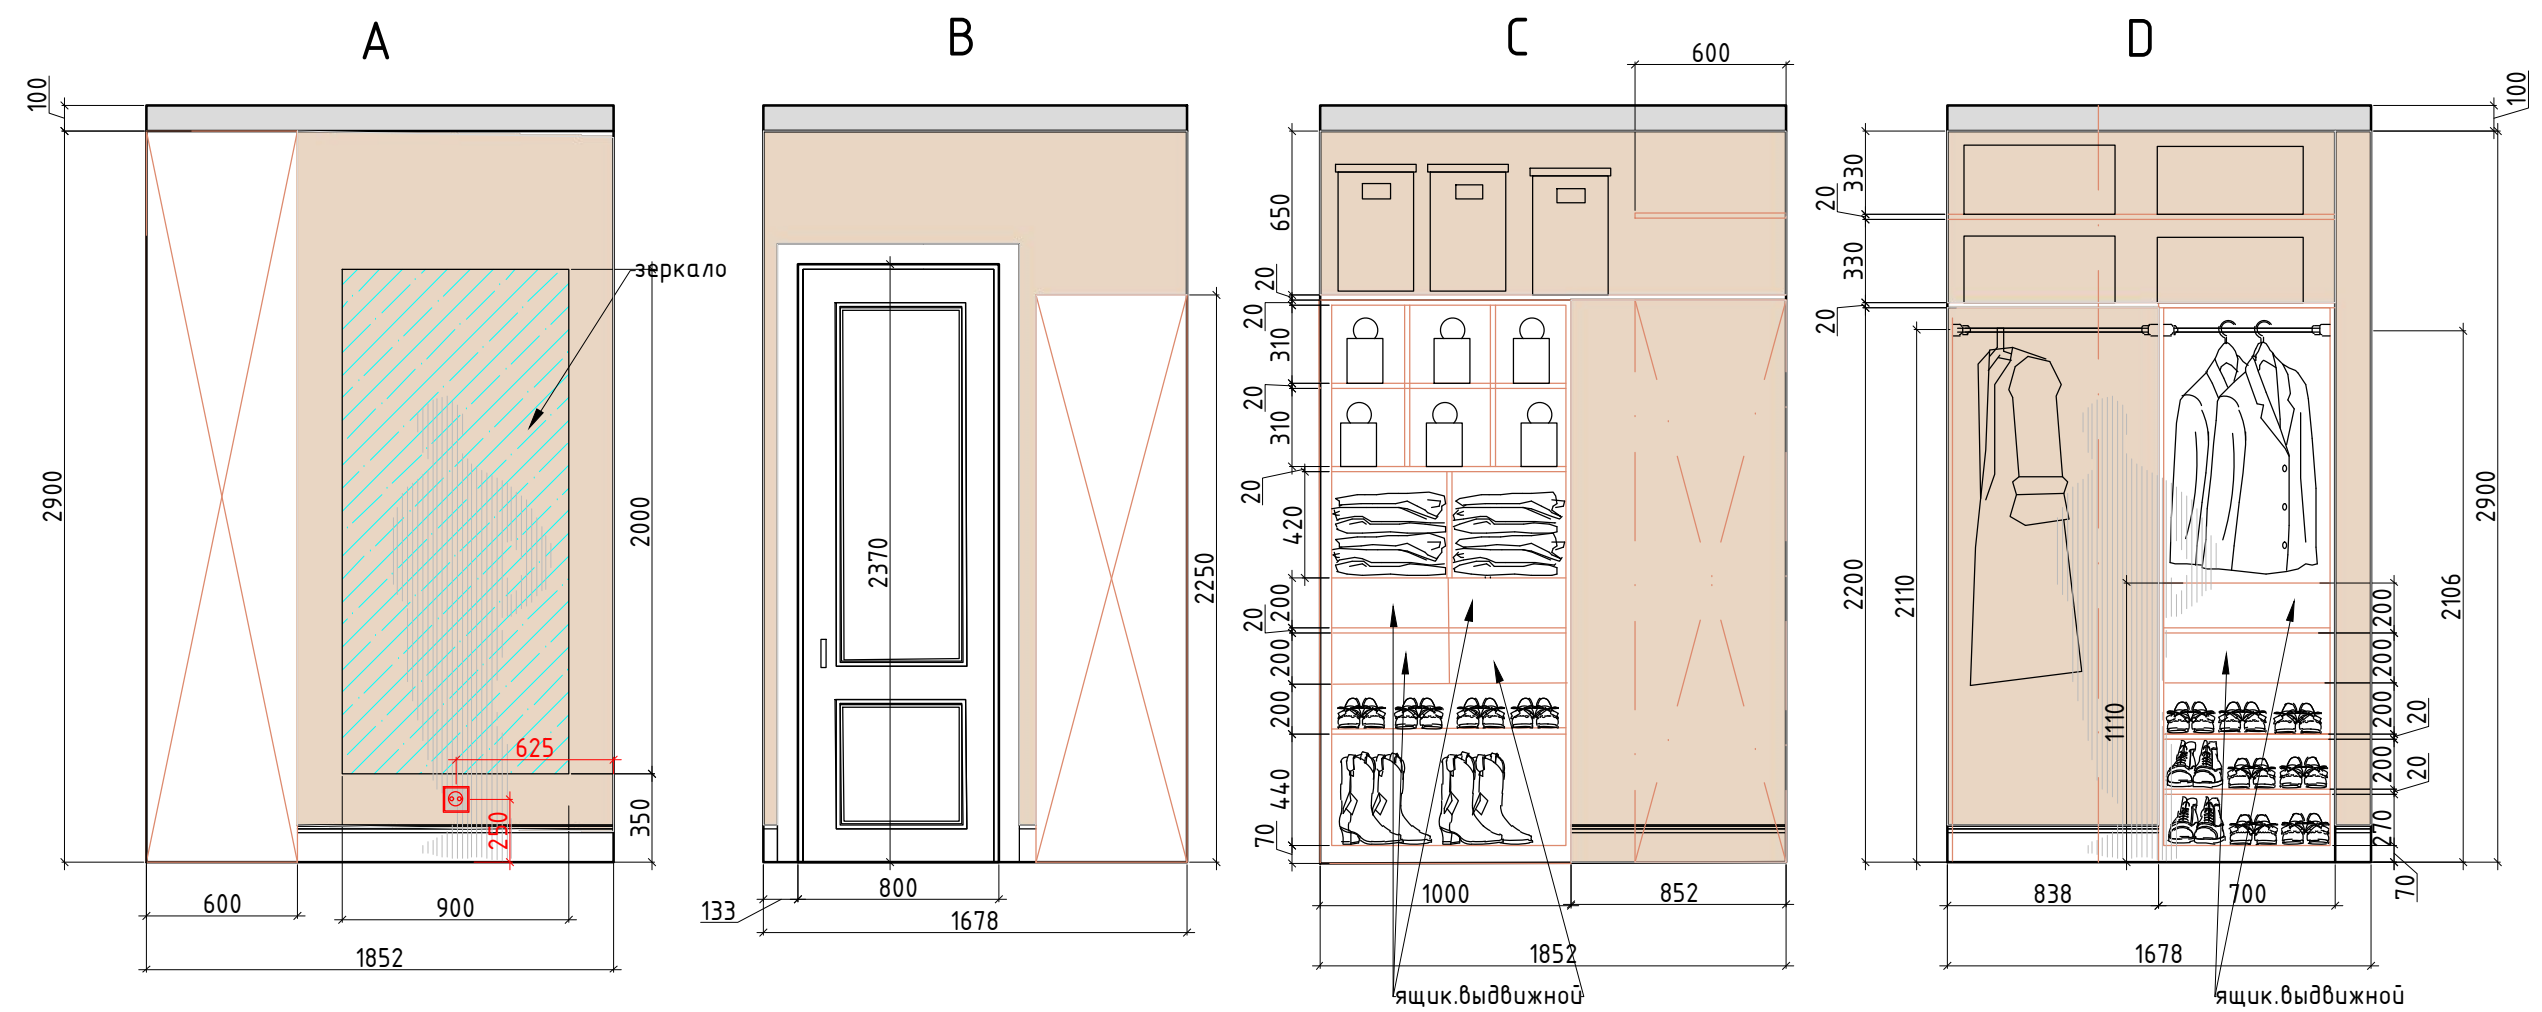


Внутреннее наполнение шкафов согласовывается с Заказчиком перед производством.
Данный чертеж не может служить для производства столярных изделий,
а является исключительно техническим заданием
для конструктора по мебели

- Условные обозначения:
- покразка тип 1
 - мебель по индивидуальным размерам
 - Розетка

М 1:30

Заказчик	Согласованно	Дата	Подпись	Адрес: г.Раменское ул. Мира 5, кв. 15			
		09.03.23			Стадия	Лист	Листов
Заказчик						49	60
Дизайнер	Чапанова П.О			Квартира	POLINA CHAPLANOVA DESIGN		
				Разверти Гардеробная, №5			

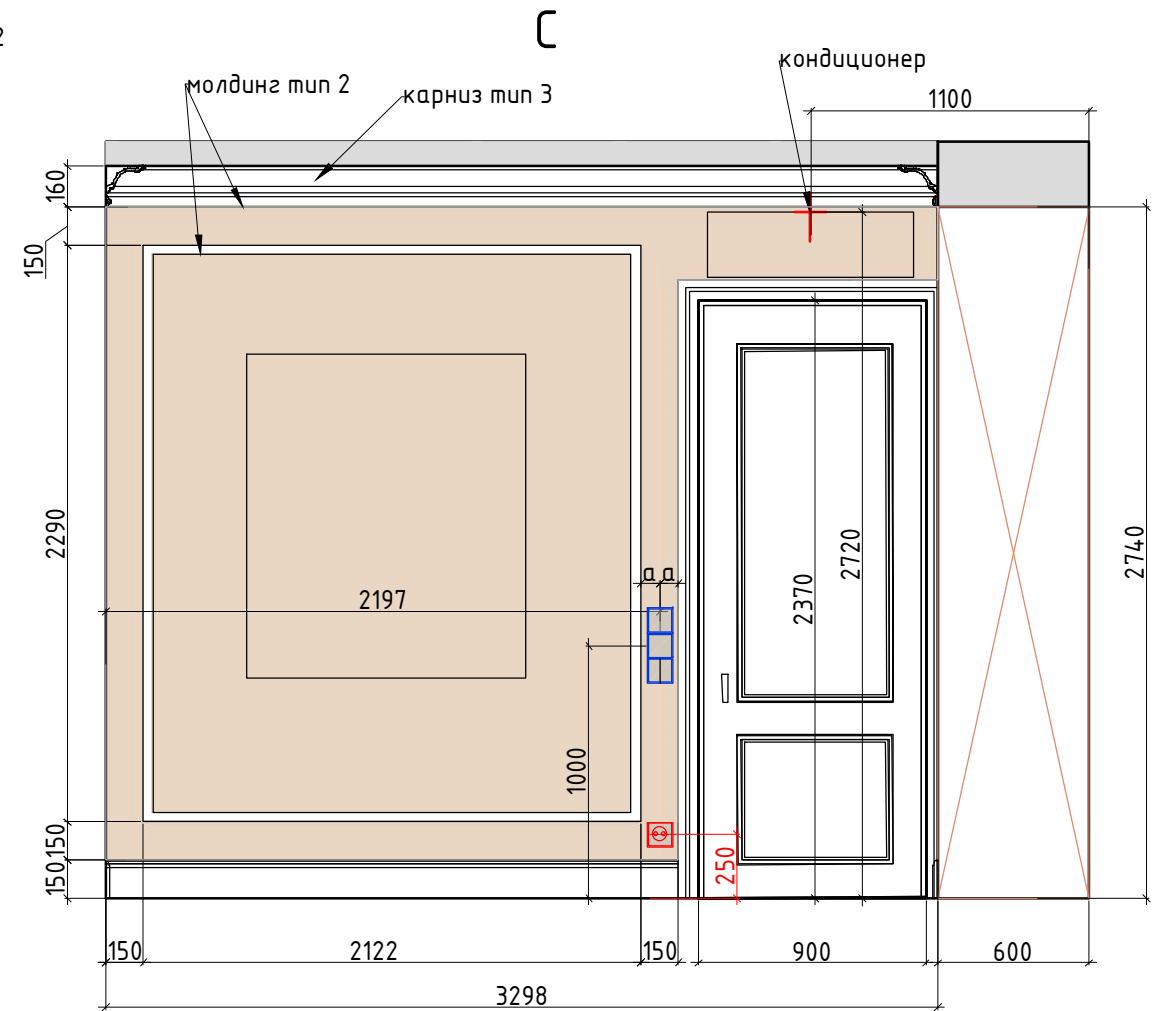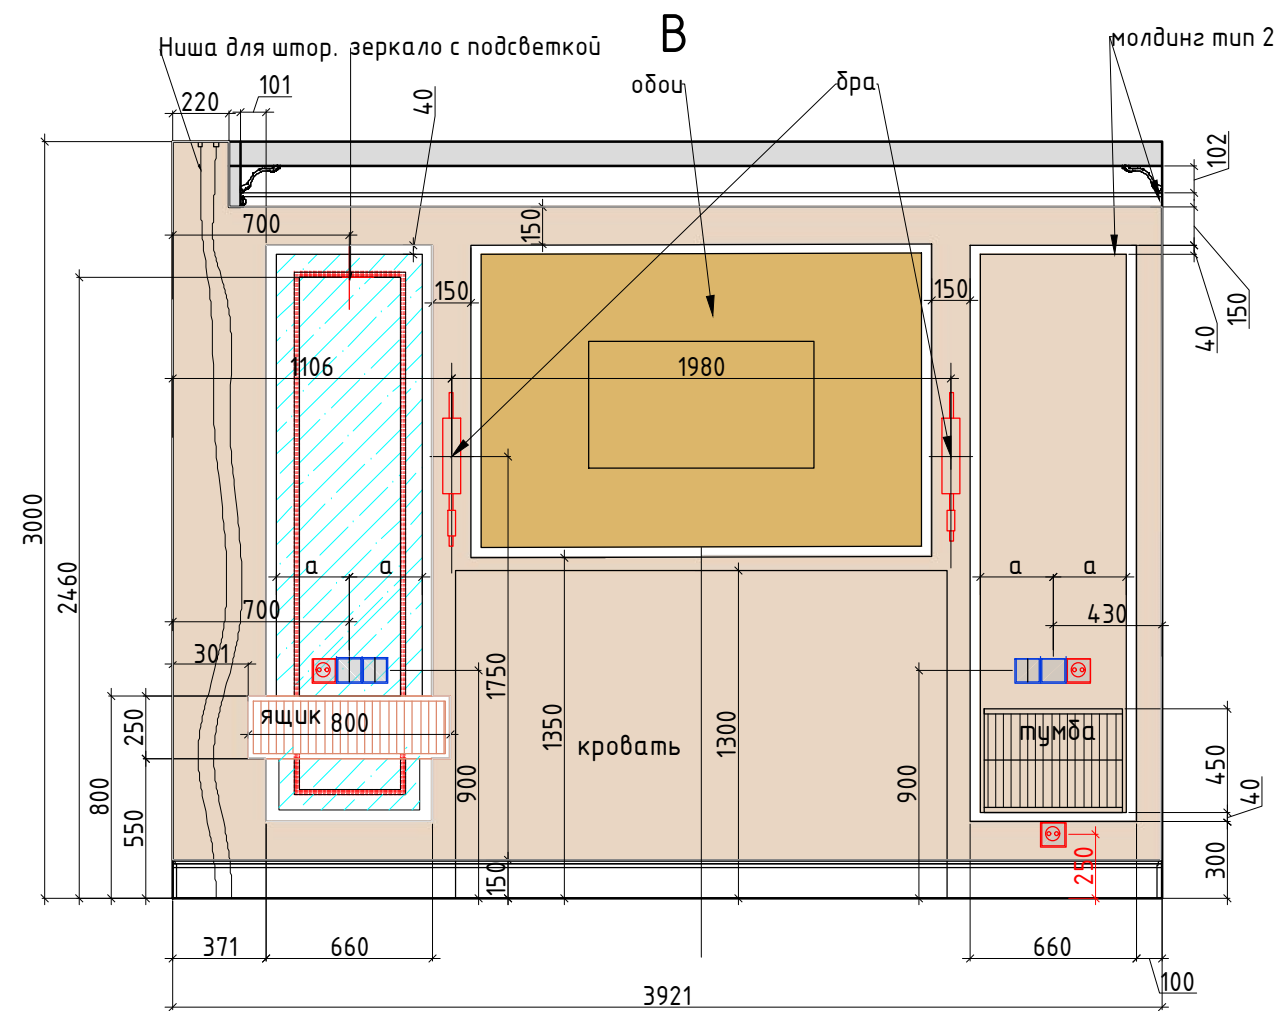

Условные обозначения:



покраска тип 1



обои



мебель по индивидуальным размерам



молдинг тип 2 40x17



карниз тип 3 156x103h



Электрический вывод/подсветка





Розетка



Выключатель

М 1:30

Заказчик	Согласованно	Дата	Подпись	Адрес: г.Раменское ул. Мира 5, кв. 15			
		09.03.23			Стадия	Лист	Листов
Заказчик				Квартира		50	60
Дизайнер	Чапланова П.О						
				Разверти Спальня, №6 Лист 1	POLINA CHAPLANOVA DESIGN		

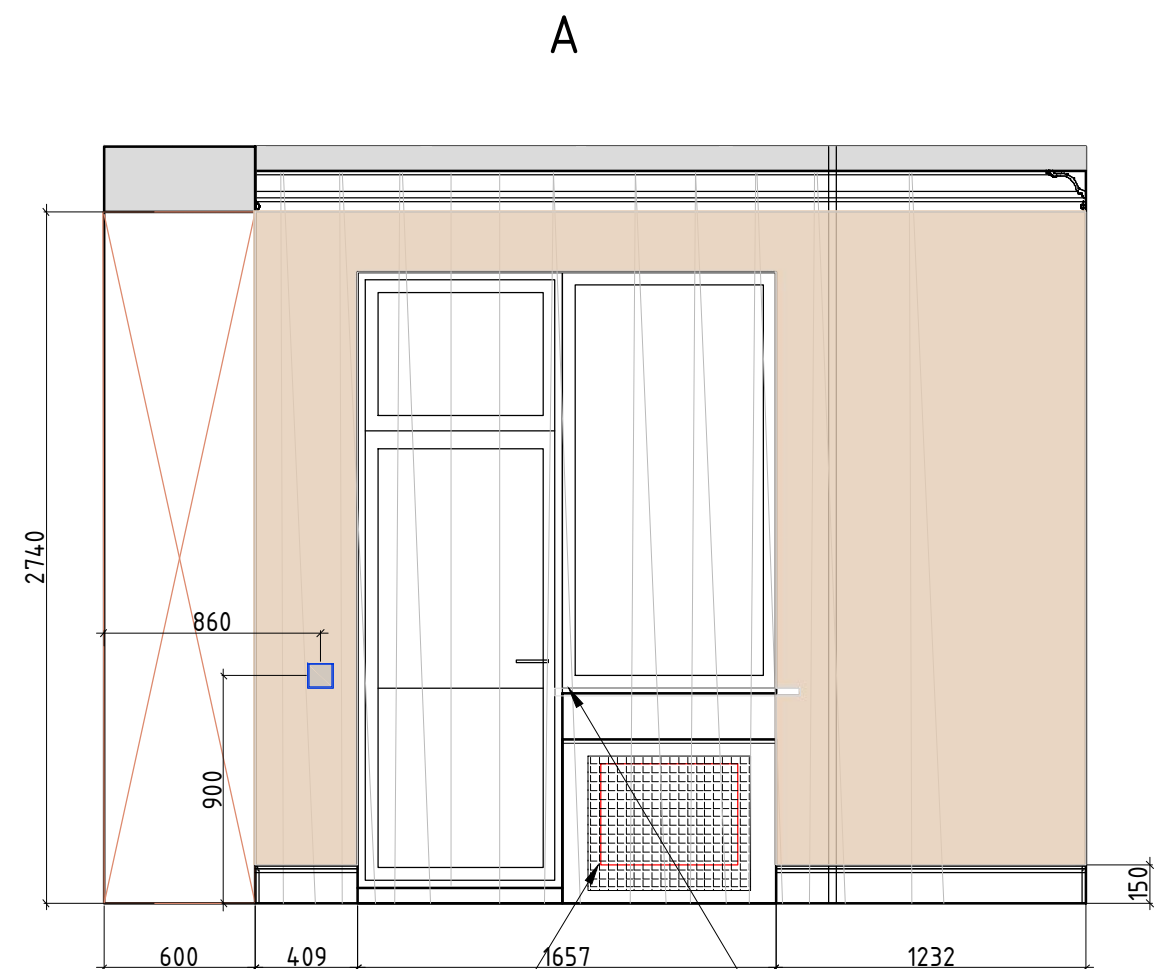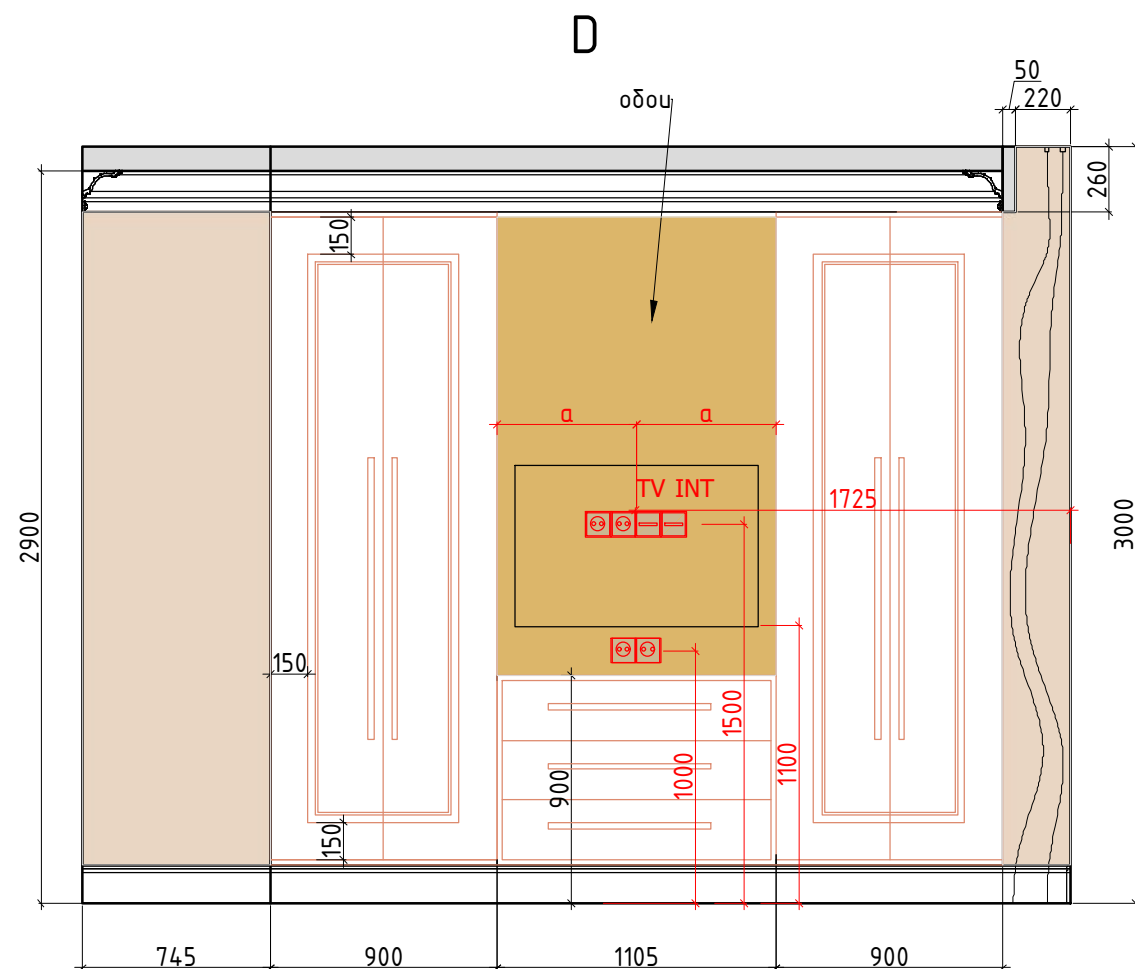

Внутреннее наполнение шкафов согласовывается с Заказчиком перед производством.
Данный чертеж не может служить для производства столярных изделий,
а является исключительно техническим заданием
для конструктора по мебели

Условные обозначения:



покраска тип 1



обои



мебель по индивидуальным размерам



молдинг тип 2 40x17



карниз тип 3 156x103h



Электрический вывод/подсветка



Розетка








Выключатель

Радиаторная решетка
в цвет стен, МДФ

искусственный
камень тип 1

М 1:30

Заказчик	Согласованно	Дата	Подпись	Адрес: г.Раменское ул. Мира 5, кв. 15			
		09.03.23			Стадия	Лист	Листов
Заказчик				Квартира		51	60
Дизайнер	Чапланова П.О						
				Разверти Спальня, №6 Лист 2	POLINA CHAPLANOVA DESIGN		

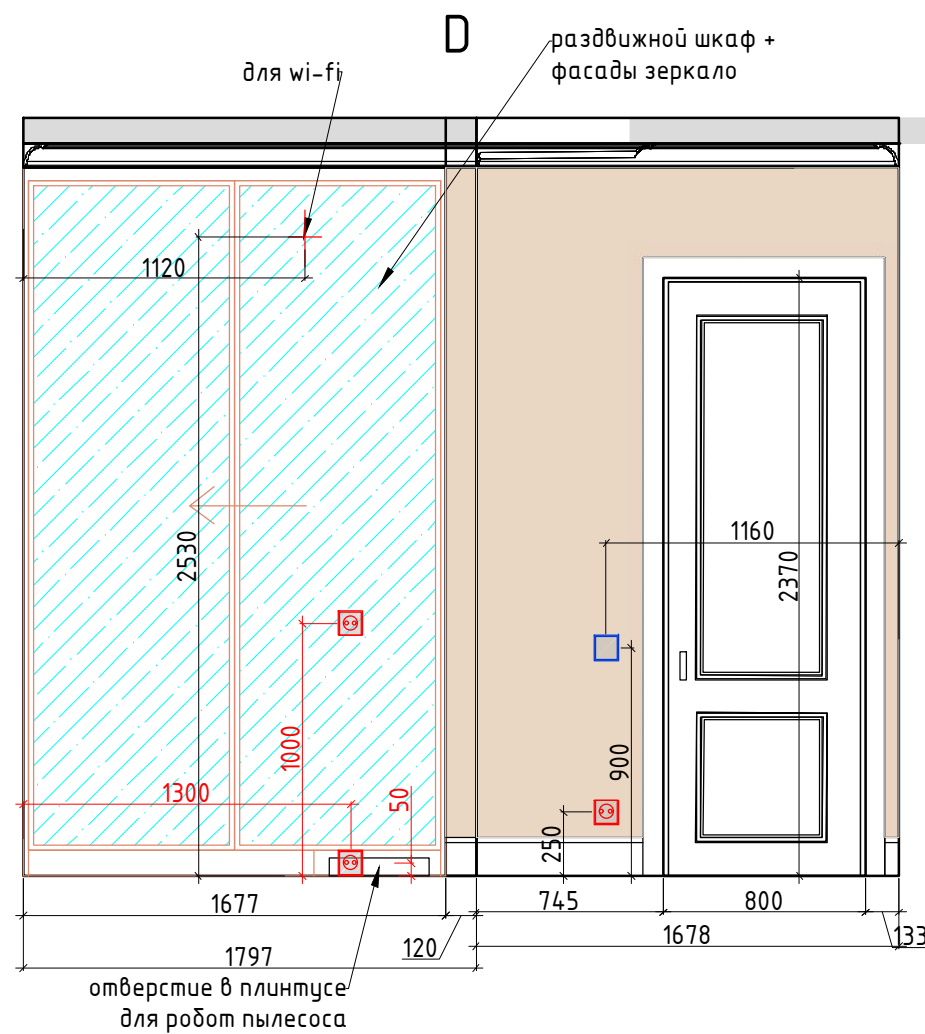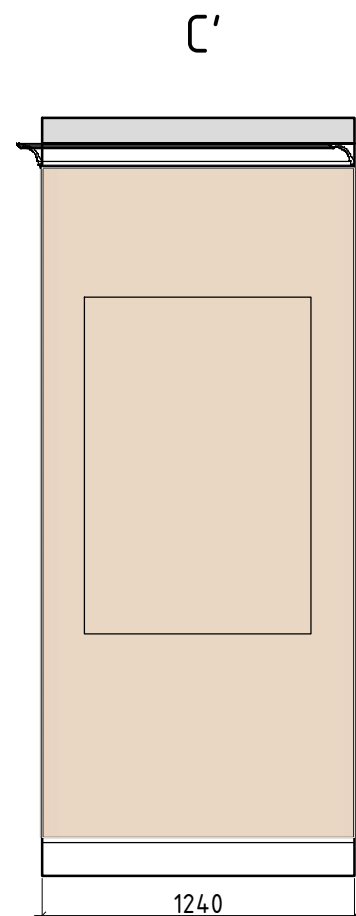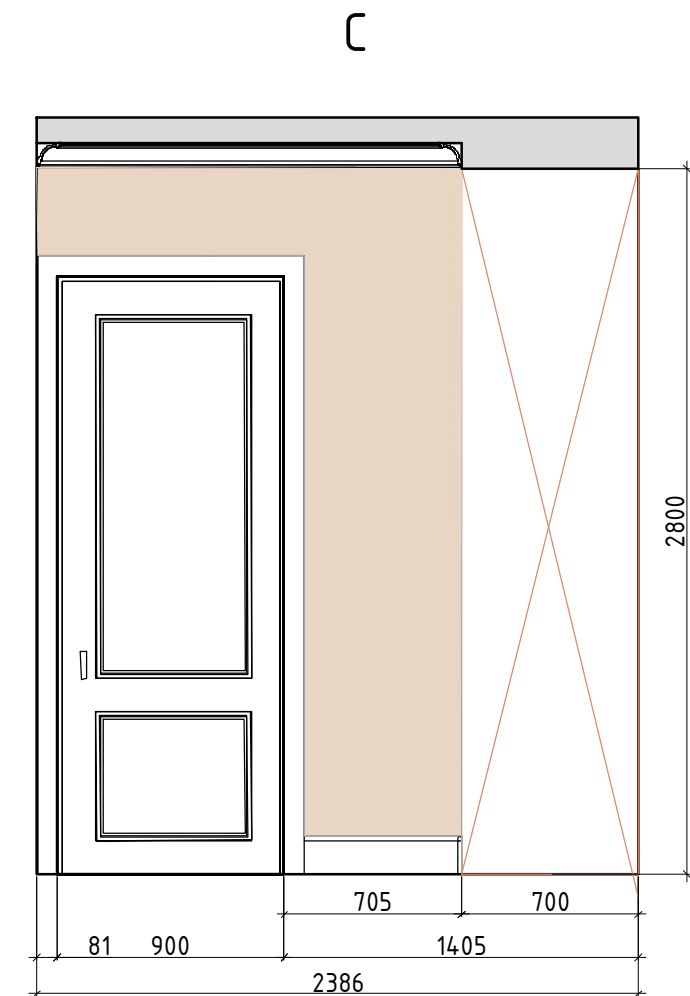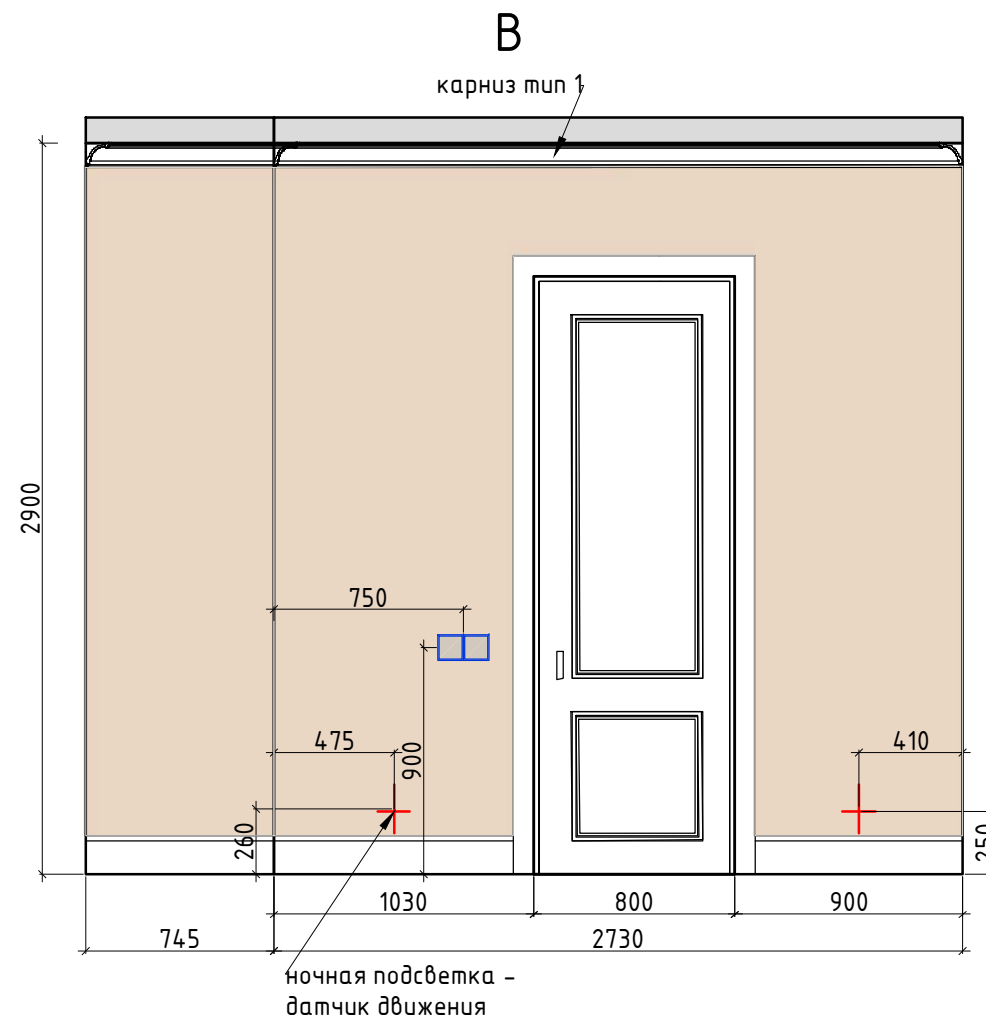
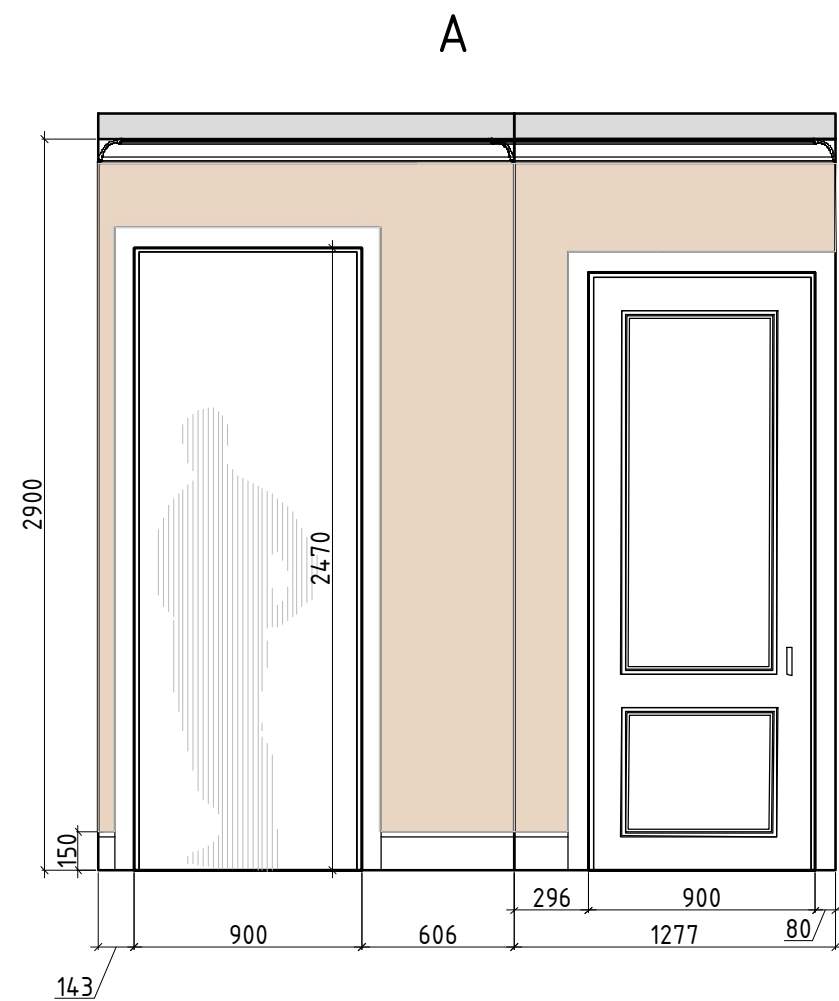


Условные обозначения:

- покразка тип 1
- мебель по индивидуальным размерам
- карниз тип 195x100
- Электрический вывод/подсветка
- Розетка
- Выключатель

М 1:30

Заказчик	Согласованно	Дата	Подпись	Адрес: г.Раменское ул. Мира 5, кв. 15			
Заказчик		09.03.23			Стадия	Лист	Листов
Дизайнер	Чапланова П.О.			Квартира		52	60
				Разверти Холла, №7	POLINA CHAPLANOVA DESIGN		

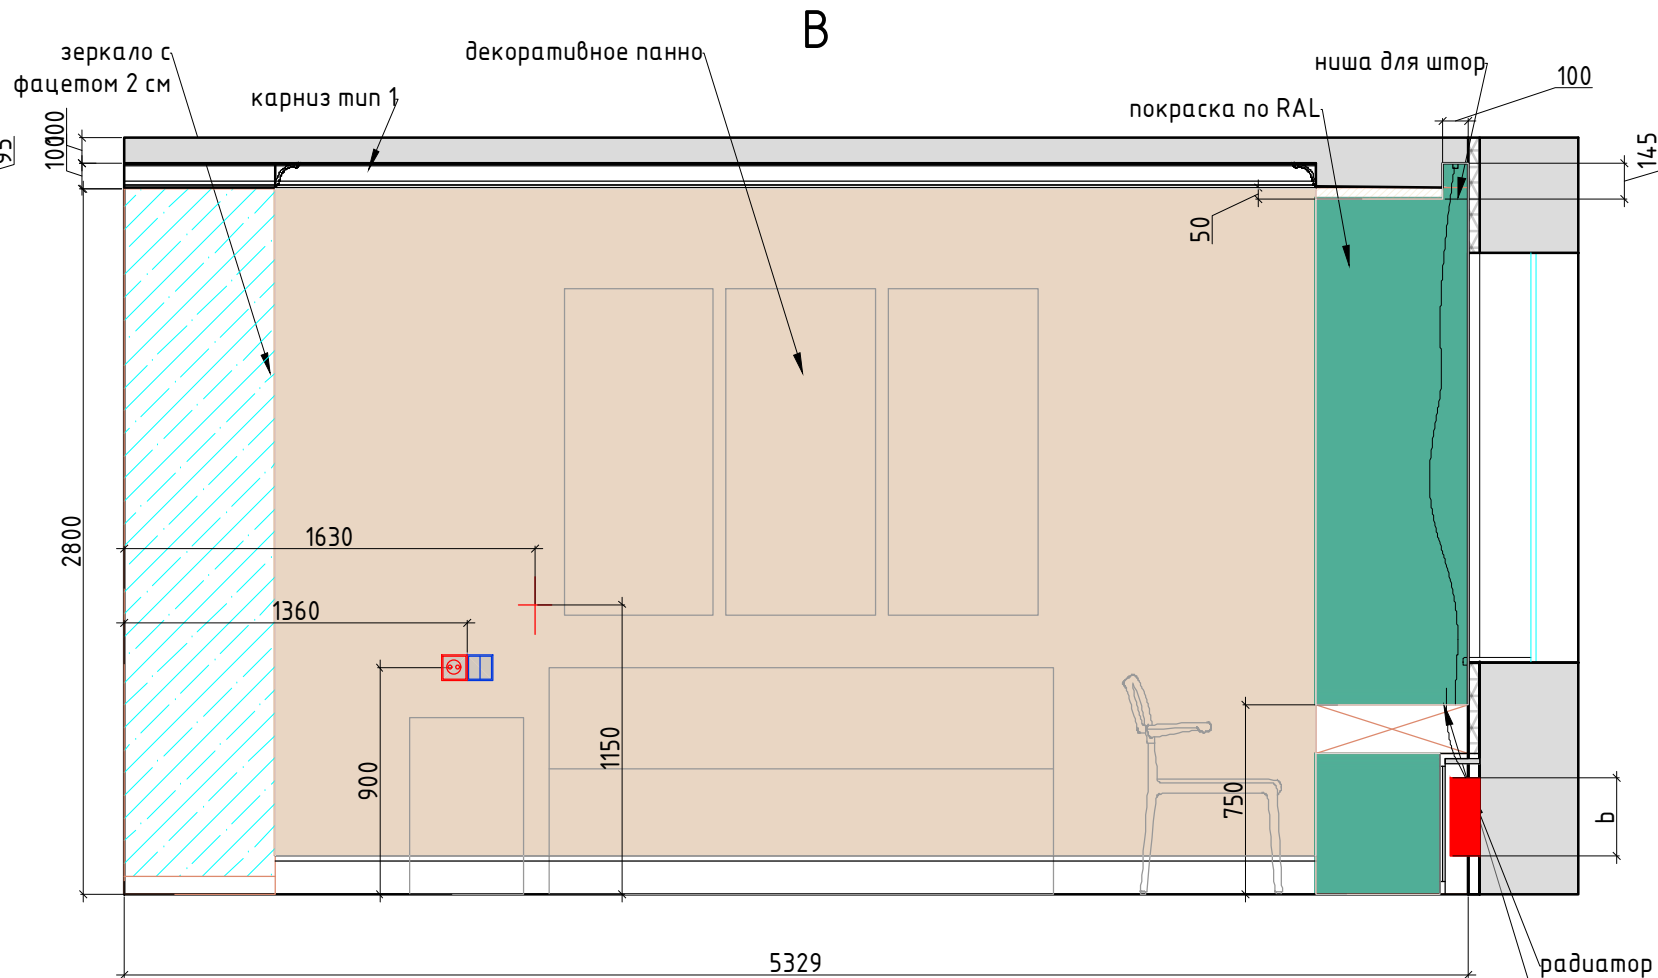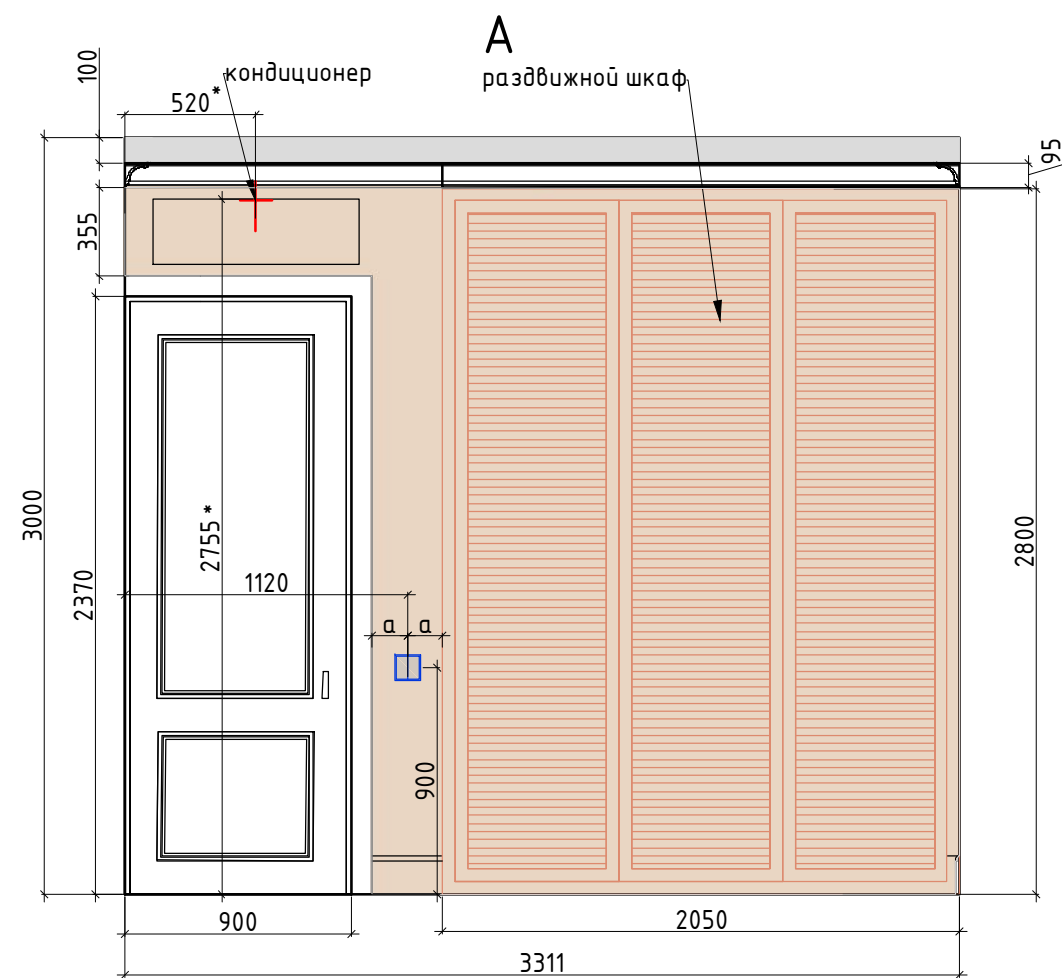

предусмотреть
отверстия
в столешнице для конвекции
и для выхода кабеля оборудования.

Условные обозначения:



покраска тип 1



мебель по индивидуальным размерам



карниз тип 1 95x100



Электрический вывод/подсветка





Розетка



Выключатель

М 1:30


Заказчик	Согласованно	Дата	Подпись	Адрес: г.Раменское ул. Мира 5, кв. 15			
		09.03.23			Стадия	Лист	Листов
Заказчик						54	60
Дизайнер	Чапанова П.О			Квартира	POLINA CHAPLANOVA DESIGN		
				Разверти Детская комната, №9 Лист 1			

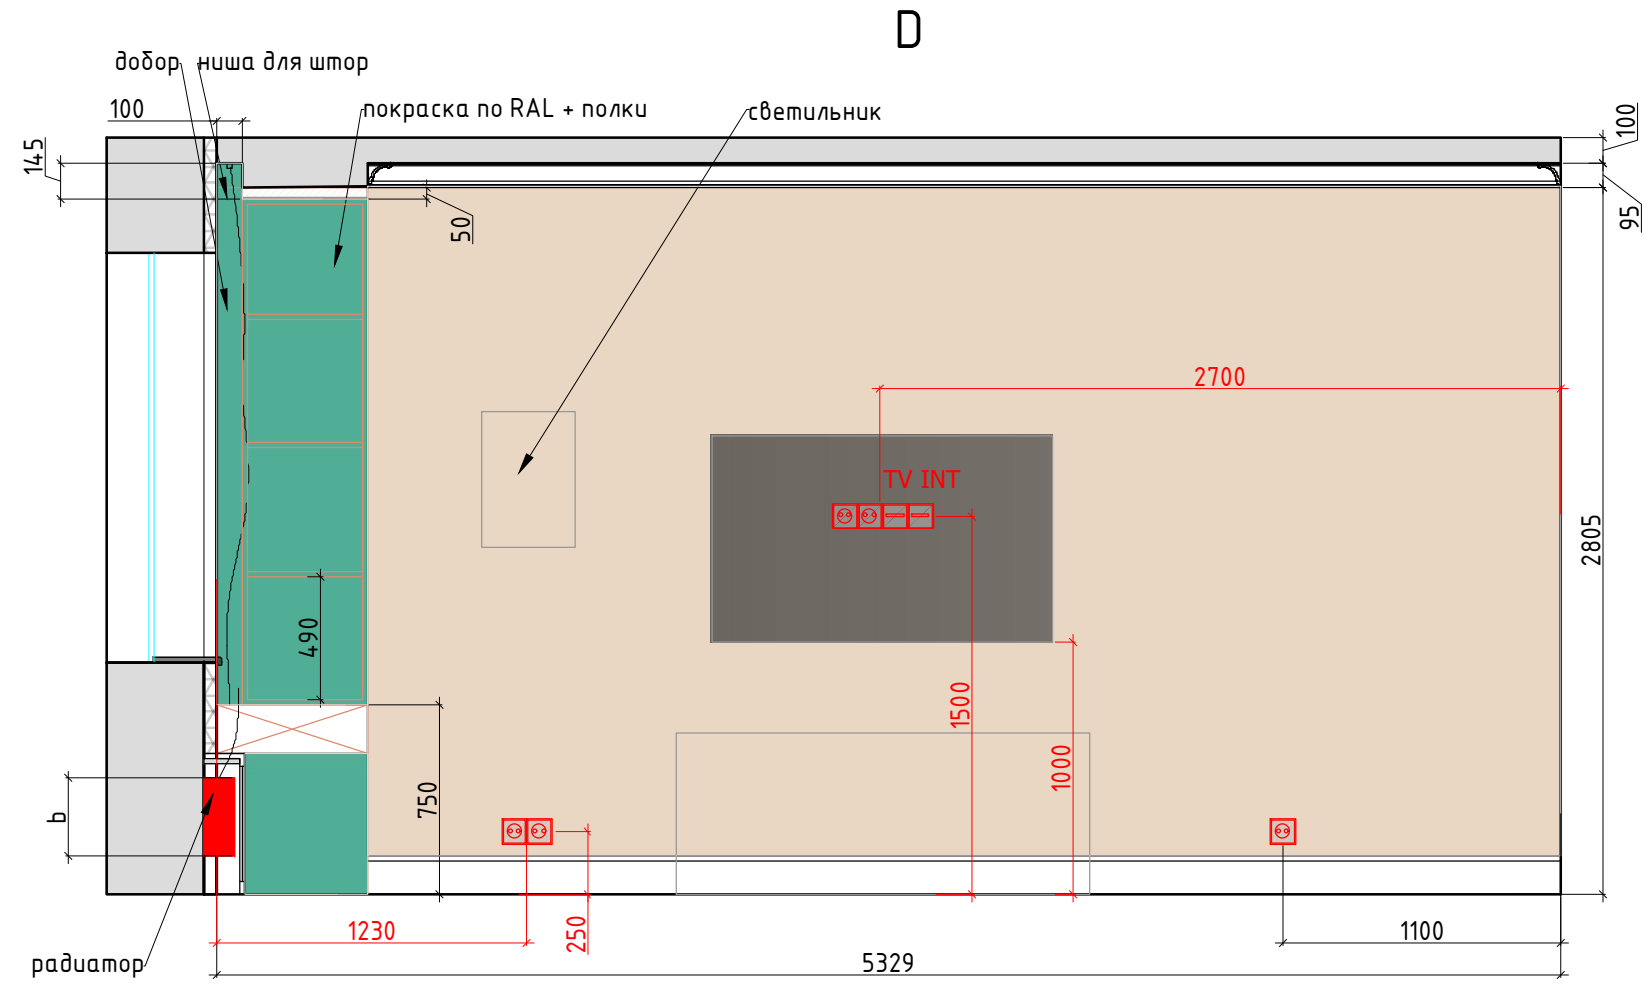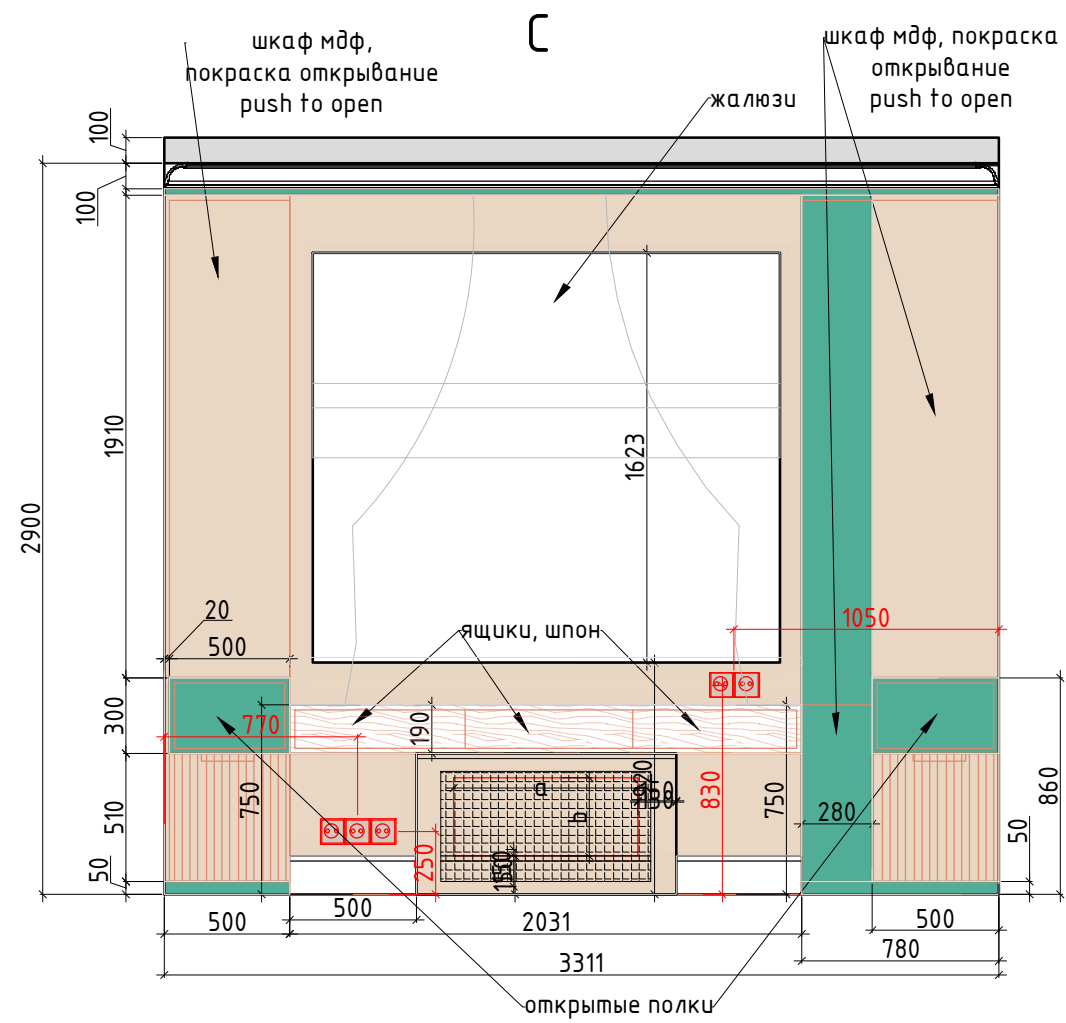

- Условные обозначения:
- покраска тип 1
 - мебель по индивидуальным размерам
 - карниз тип 1 95x100
 - Электрический вывод/подсветка
 - Розетка
 - Выключатель

М 1:30

Заказчик	Согласованно	Дата	Подпись	Адрес: г.Раменское ул. Мира 5, кв. 15			
		09.03.23			Стадия	Лист	Листов
Заказчик						55	60
Дизайнер	Чапланова П.О			Квартира	POLINA CHAPLANOVA DESIGN		
				Разверти Детская комната, №9 Лист 2			

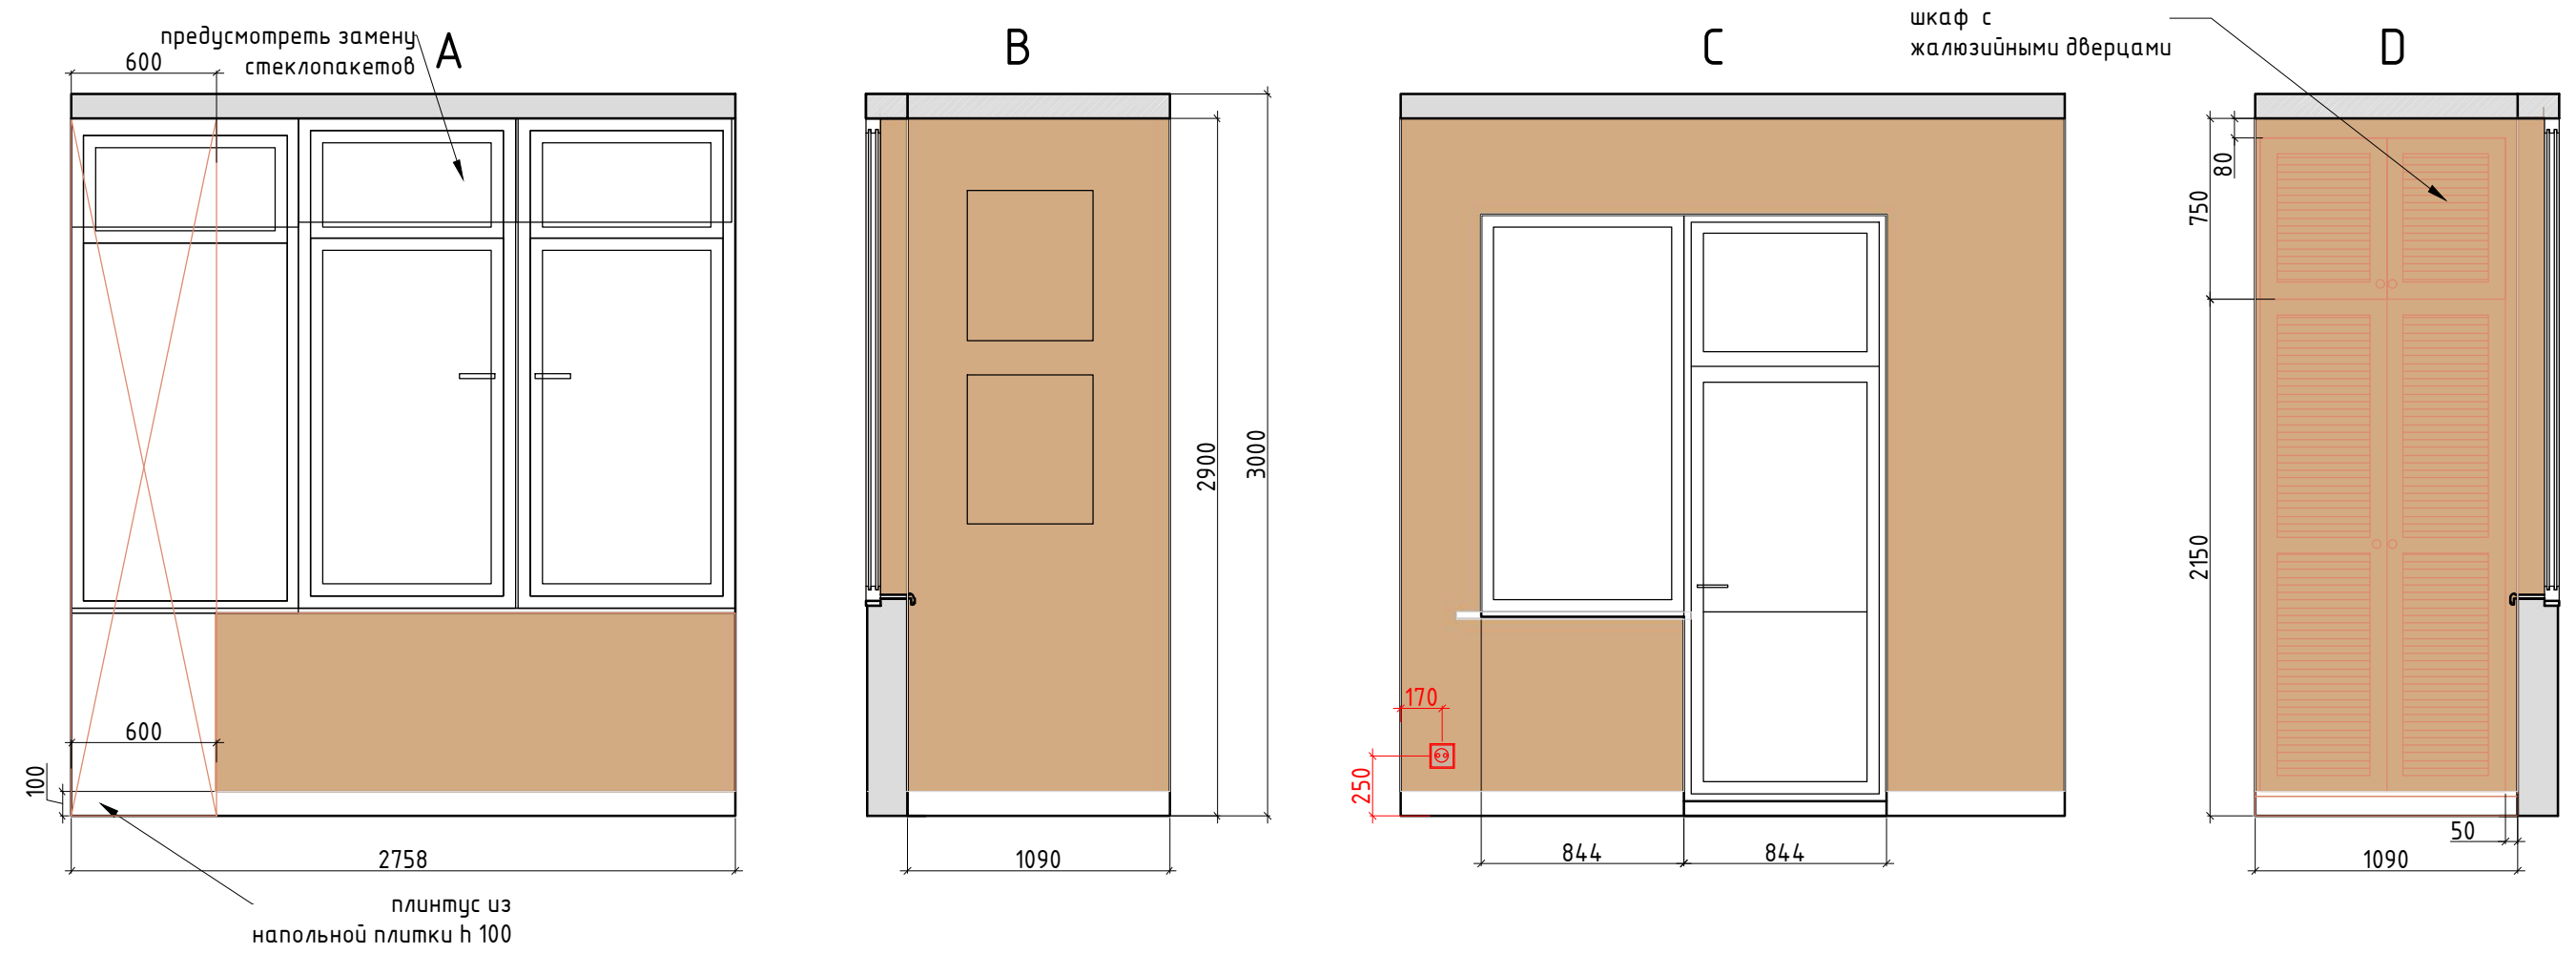

Условные обозначения:


 покраска тип 3

 мебель по индивидуальным размерам

 Розетка

М 1:30

Заказчик	Согласованно	Дата	Подпись	Адрес: г.Раменское ул. Мира 5, кв. 15			
		09.03.23			Стадия	Лист	Листов
Заказчик						56	60
Дизайнер	Чапанова П.О			Квартира	POLINA CHAPLANOVA DESIGN		
				Разверти Балкон, №10			

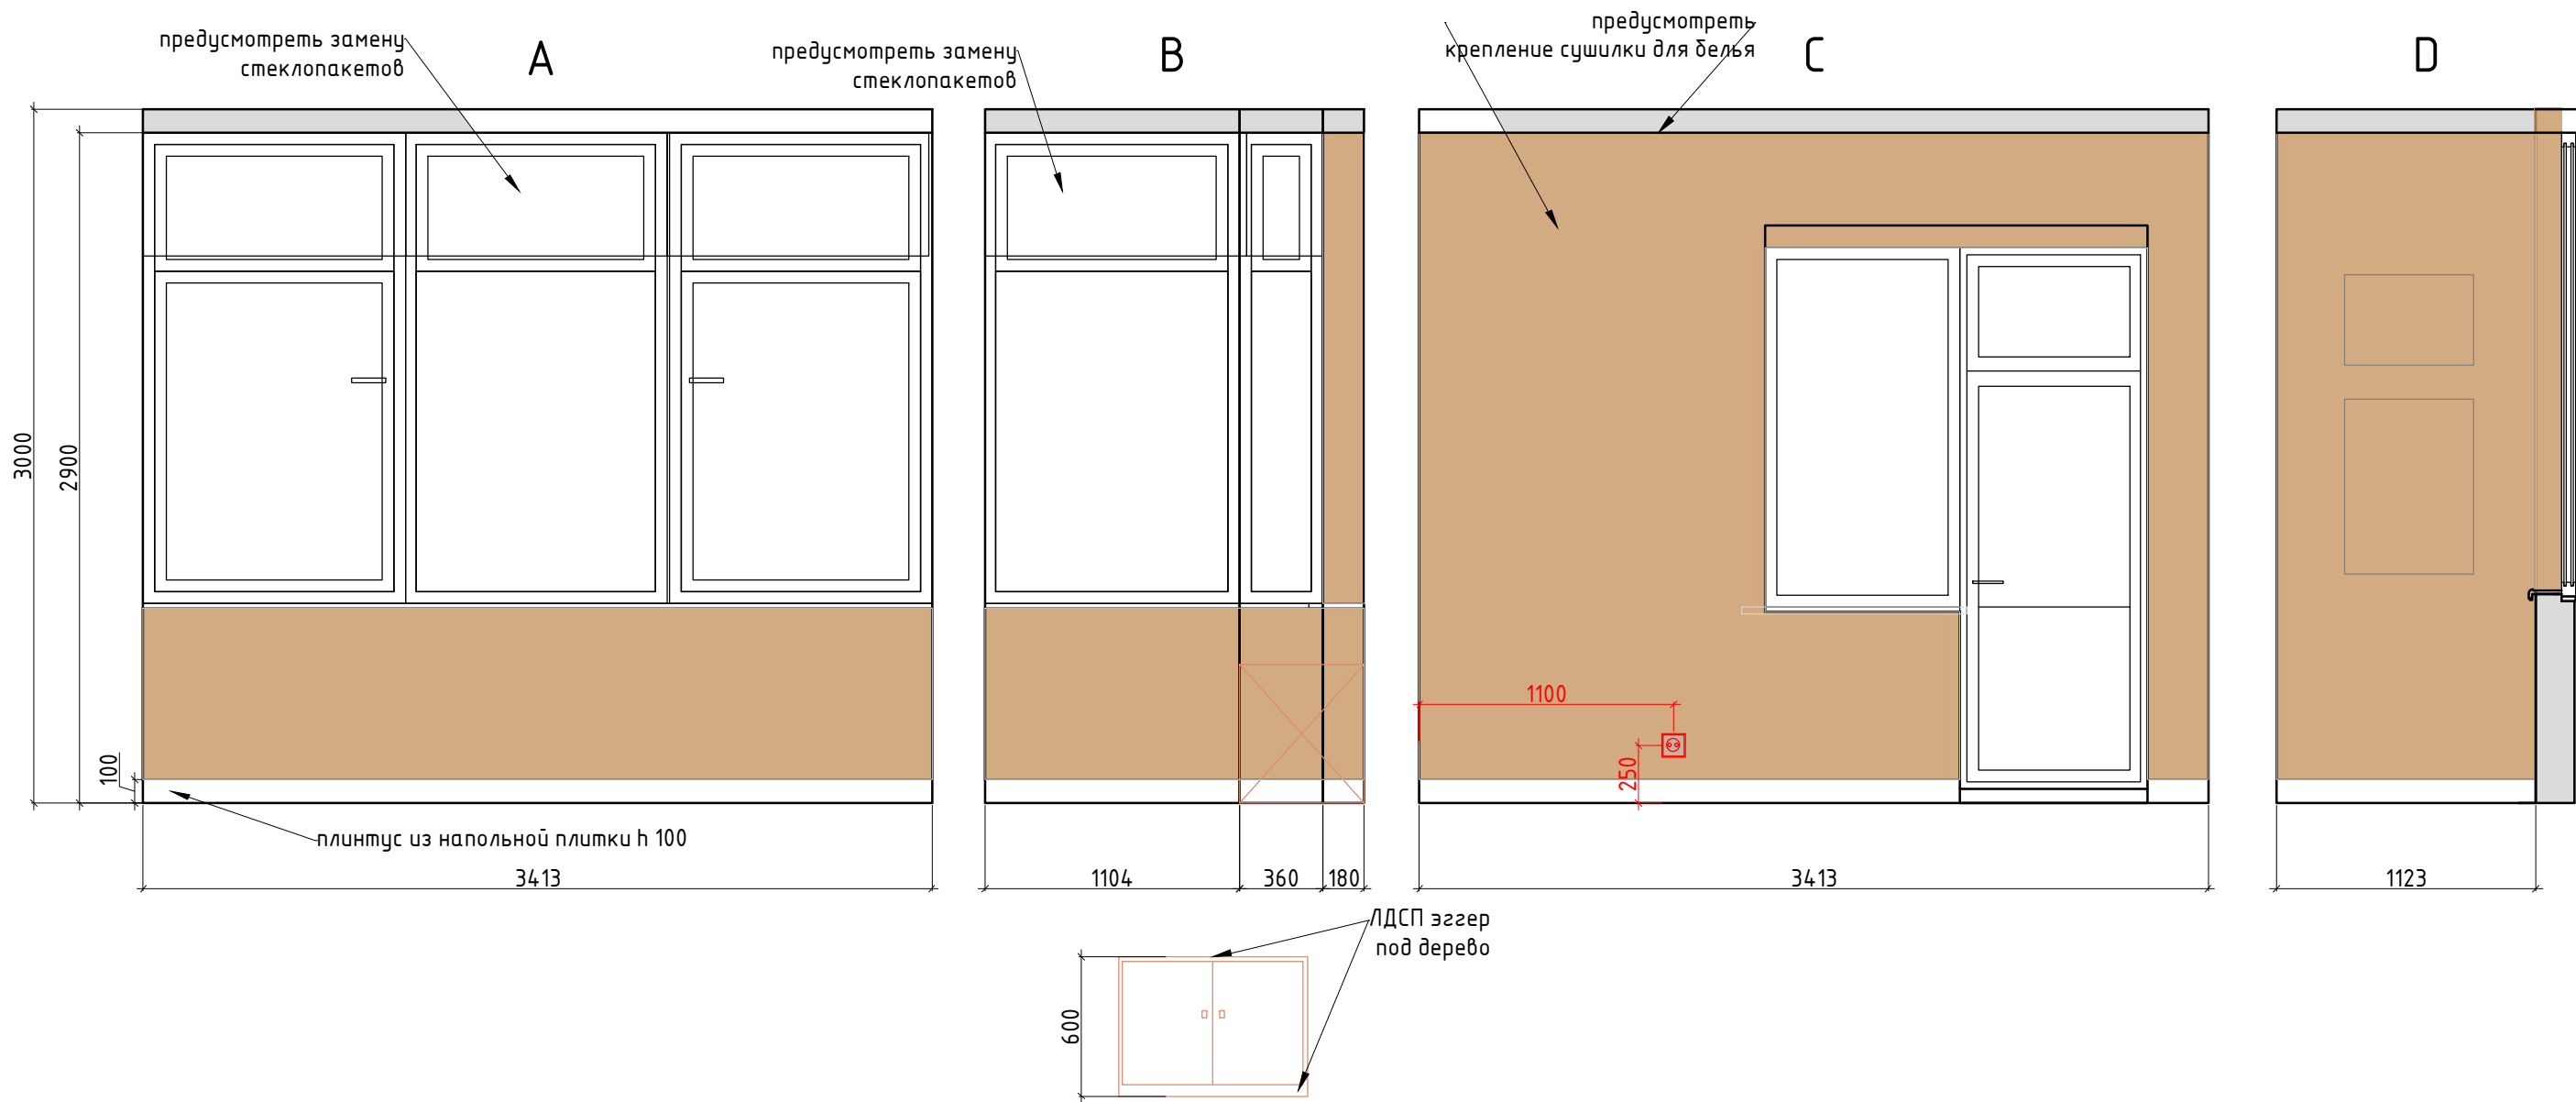

- Условные обозначения:
-  покраска тип 3
 -  мебель по индивидуальным размерам
 -  Розетка

М 1:30

Заказчик	Согласованно	Дата	Подпись	Адрес: г.Раменское ул. Мира 5, кв. 15			
		09.03.23			Стадия	Лист	Листов
Заказчик						57	60
Дизайнер	Чапланова П.О			Квартира	POLINA CHAPLANOVA DESIGN		
				Разверти Балкон, №11			

	Ведомость отделочных материалов						М 1:30												
	№ пом.	Наименование помещения		Отделочный материал	Ед. изм	Кол-во*, без запаса													
	1	Прихожая	потолок	подшивной ГКЛ белый	кв.м.	5,0													
				карниз тип 1	п/м.	8,0													
			стены	покраска * тип 1	кв.м.	8,0													
				зеркало	кв.м.	1,4													
				молдинг тип 1	п/м.	1,2													
			пол	керамогранит тип 1	кв.м.	5,0													
				плинтус тип 1	п/м.	3,5													
	2	Санузел	потолок	подшивной ГКЛВ белый	кв.м.	2,7													
			стены	покраска тип 1	кв.м.	2,3													
				покраска тип 2	кв.м.	4,0													
				керамогранит тип 1 а	кв.м.	6,0													
				керамогранит тип 1	кв.м.	3,7													
				Т образный профиль	п/м.	4,3													
				столешница искусственный камень тип 1	кв.м.	0,4													
			пол	керамогранит тип 1	кв.м.	2,5													
				плинтус тип 2	п/м.	1,5													
	3	Кухня	потолок	подшивной ГКЛ белый	кв.м.	12,1													
			стены	покраска тип 1	кв.м.	10,0													
				столешница и фартук искусственный камень тип 1	кв.м.	4,6													
			пол	керамогранит тип 1	кв.м.	12,3													
				плинтус тип 1	п/м.	3,0													
	4	Гостиная	потолок	подшивной ГКЛ белый	кв.м.	22,0													
				карниз тип 2	п/м.	19,0													
			стены	покраска тип 1	кв.м.	21,0													
				молдинг тип 1	п/м.	6,0													
				декоративная штукатурка	кв.м.	5,0													
					Заказчик	Согласованно							Дата	Подпись	Адрес: г.Раменское ул. Мира 5, кв. 15				
													09.03.23				Стадия	Лист	Листов
					Заказчик													58	60
					Дизайнер	Чапланова П.О									Квартира		POLINA CHAPLANOVA DESIGN		
															Ведомость отделочных материалов Лист 1				

		пол	инженерная доска	кв.м.	22,0
			плинтус тип 1	п/м.	12,5
5	Гардеробная	потолок	подшивной ГКЛ белый	кв.м.	3,0
		стены	покраска тип 1	кв.м.	11,0
		пол	инженерная доска	кв.м.	3,2
			плинтус тип 1	п/м.	3,5
6	Спальня	потолок	подшивной ГКЛ белый	кв.м.	14,9
			карниз тип 3	п/м.	14,0
			молдинг тип 2	п/м.	14,0
		стены	обои	кв.м.	4,0
			покраска тип 1	кв.м.	18,0
			зеркало	кв.м.	1,5
			молдинг тип 2	п/м.	27,0
		пол	инженерная доска	кв.м.	14,9
			плинтус тип 1	кв.м.	12,0
7	Холл	потолок	подшивной ГКЛ белый	кв.м.	8,2
			карниз тип 1	п/м.	13,0
		стены	покраска тип 1	кв.м.	18,0
		пол	инженерная доска	кв.м.	8,3
			плинтус тип 1	кв.м.	6,0
8	Ванная комната	потолок	подшивной ГКЛВ белый	кв.м.	5,5
		стены	керамогранит тип 2	кв.м.	2,5
			керамогранит тип 3	кв.м.	14,0
			молдинг тип 2	п/м.	5,5
			столешница и бортик искусственный камень тип 1	кв.м.	1,0
			зеркало	кв.м.	1,6
		пол	керамогранит тип 2		4,2
			тех.плитка	кв.м.	1,2
			плинтус тип 3	п/м.	1,5

М 1:30

Заказчик	Согласованно	Дата	Подпись	Адрес: г.Раменское ул. Мира 5, кв. 15			
		09.03.23			Стадия	Лист	Листов
Заказчик						59	60
Дизайнер	Чапанова П.О			Квартира	POLINA CHAPLANOVA DESIGN		
				Ведомость отделочных материалов Лист 2			

9	Детская комната	потолок	подшивной ГКЛ белый	кв.м.	17,7
			карниз тип 1	п/м.	16,0
		стены	покраска тип 2	кв.м.	27,0
		пол	инженерная доска		17,7
			плинтус тип 1	кв.м.	10,0
10	Балкон	потолок	подшивной ГКЛВ белый	кв.м.	3,0
		стены	покраска тип 1	кв.м.	9,0
		пол	керамогранит тип 1	кв.м.	3,0
			плинтус тип 2	п/м.	4,5
11	Балкон	потолок	подшивной ГКЛВ белый	кв.м.	3,4
		стены	покраска тип 2	кв.м.	14,0
		пол	керамогранит тип 1	кв.м.	3,4
			плинтус тип 2	п/м.	7,5
подоконники и пороги искусственный камень				кв.м.	4,1
* Примечание: при покраске стен использовать в помещениях обои под покраску					

М 1:30

Заказчик	Согласованно	Дата	Подпись	Адрес: г.Раменское ул. Мира 5, кв. 15			
		09.03.23			Стадия	Лист	Листов
Заказчик						60	60
Дизайнер	Чапланова П.О			Квартира	POLINA CHAPLANOVA DESIGN		
				Ведомость отделочных материалов Лист 3			