



Исходный план

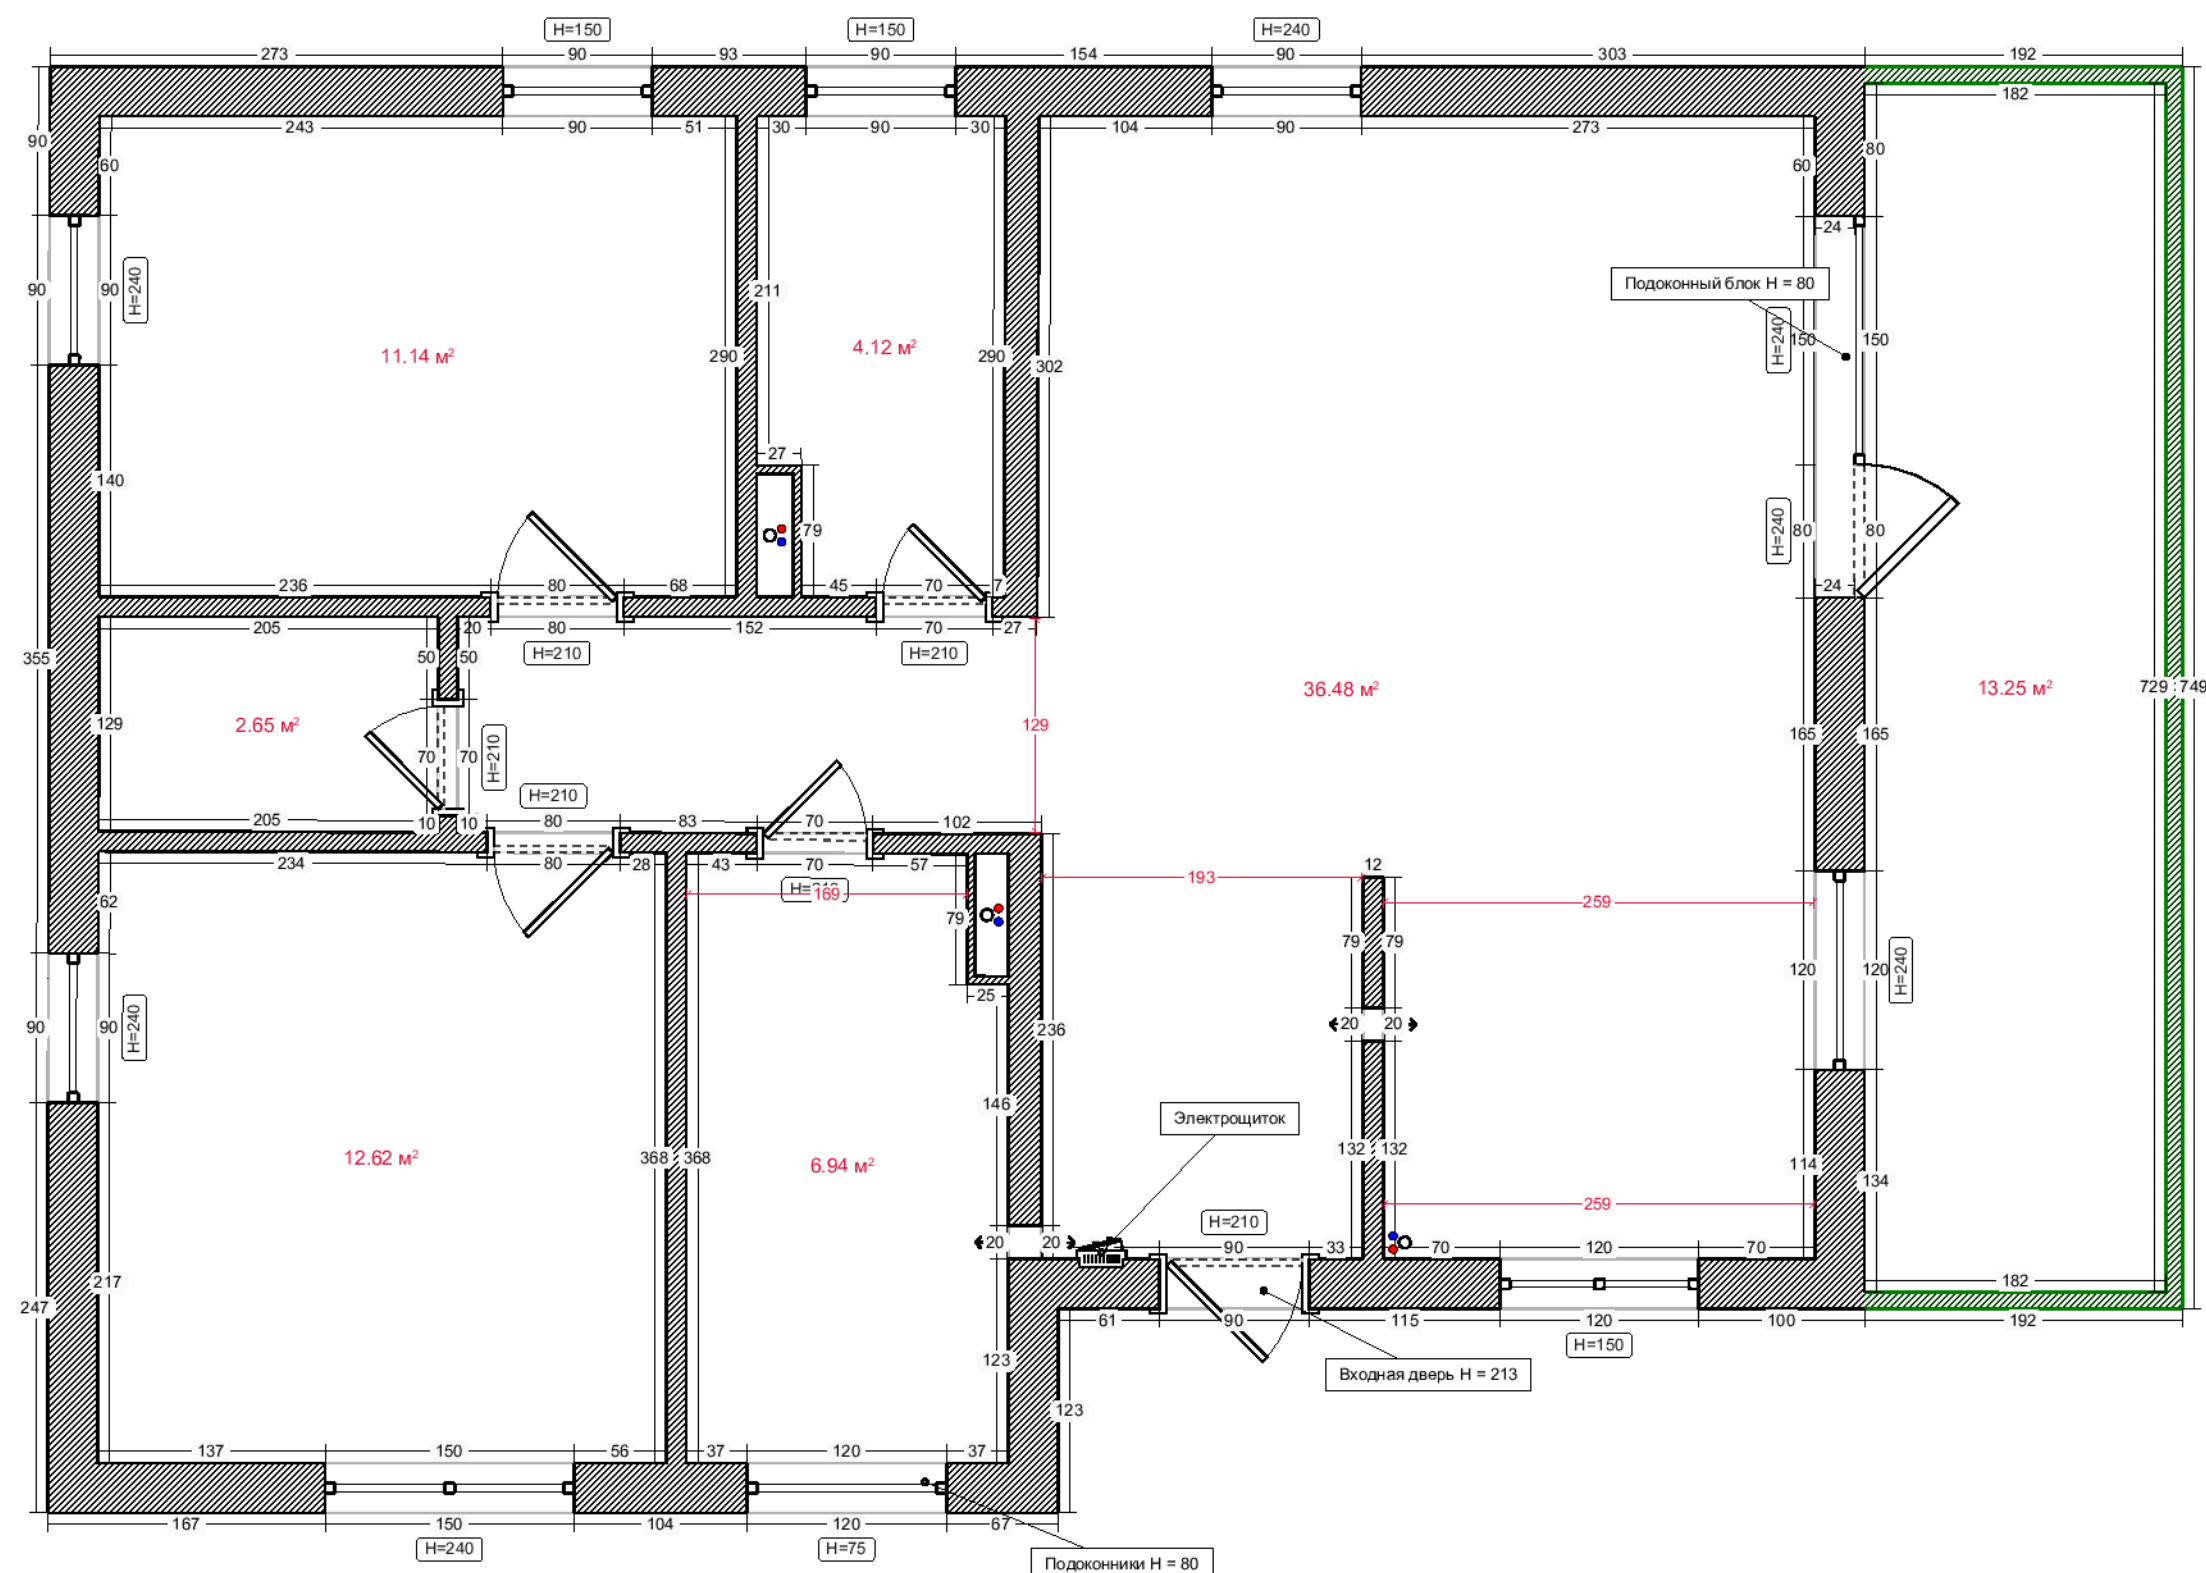

Условные обозначения:


- Существующая стена
- Балконная стена
- Выход вентиляции
- Сантехнический стояк
- Электрощиток

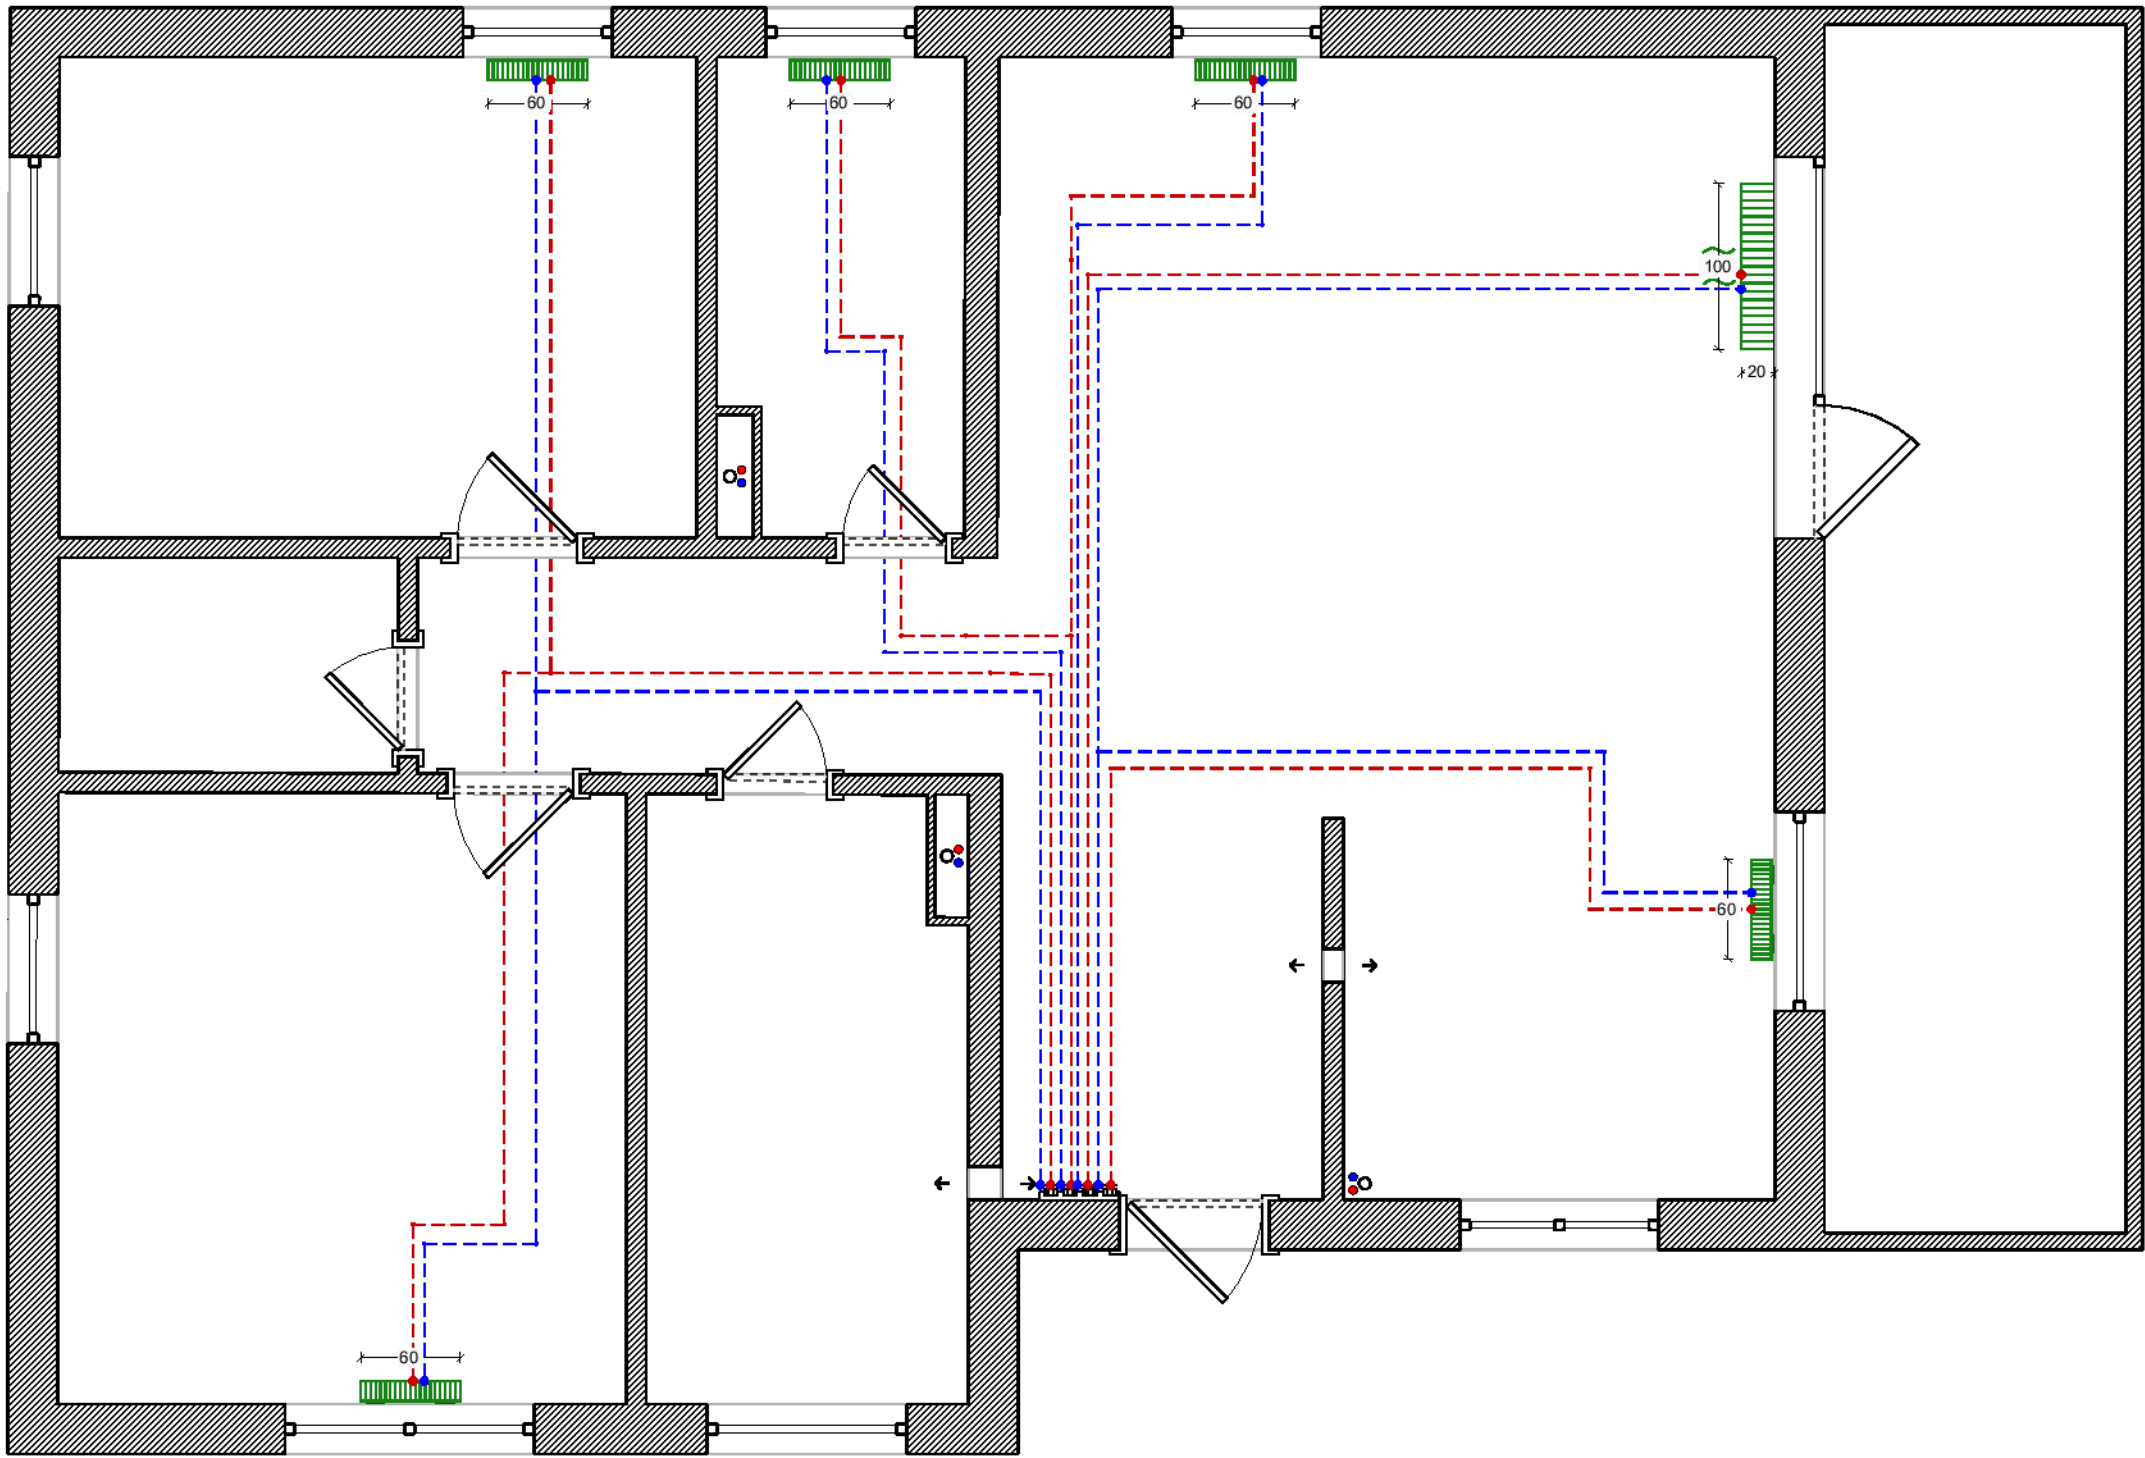



Условные обозначения:

- Радиатор стальной
- Конвектор напольный
- Отопительный коллектор

- Магистраль подачи
- Магистраль обратная

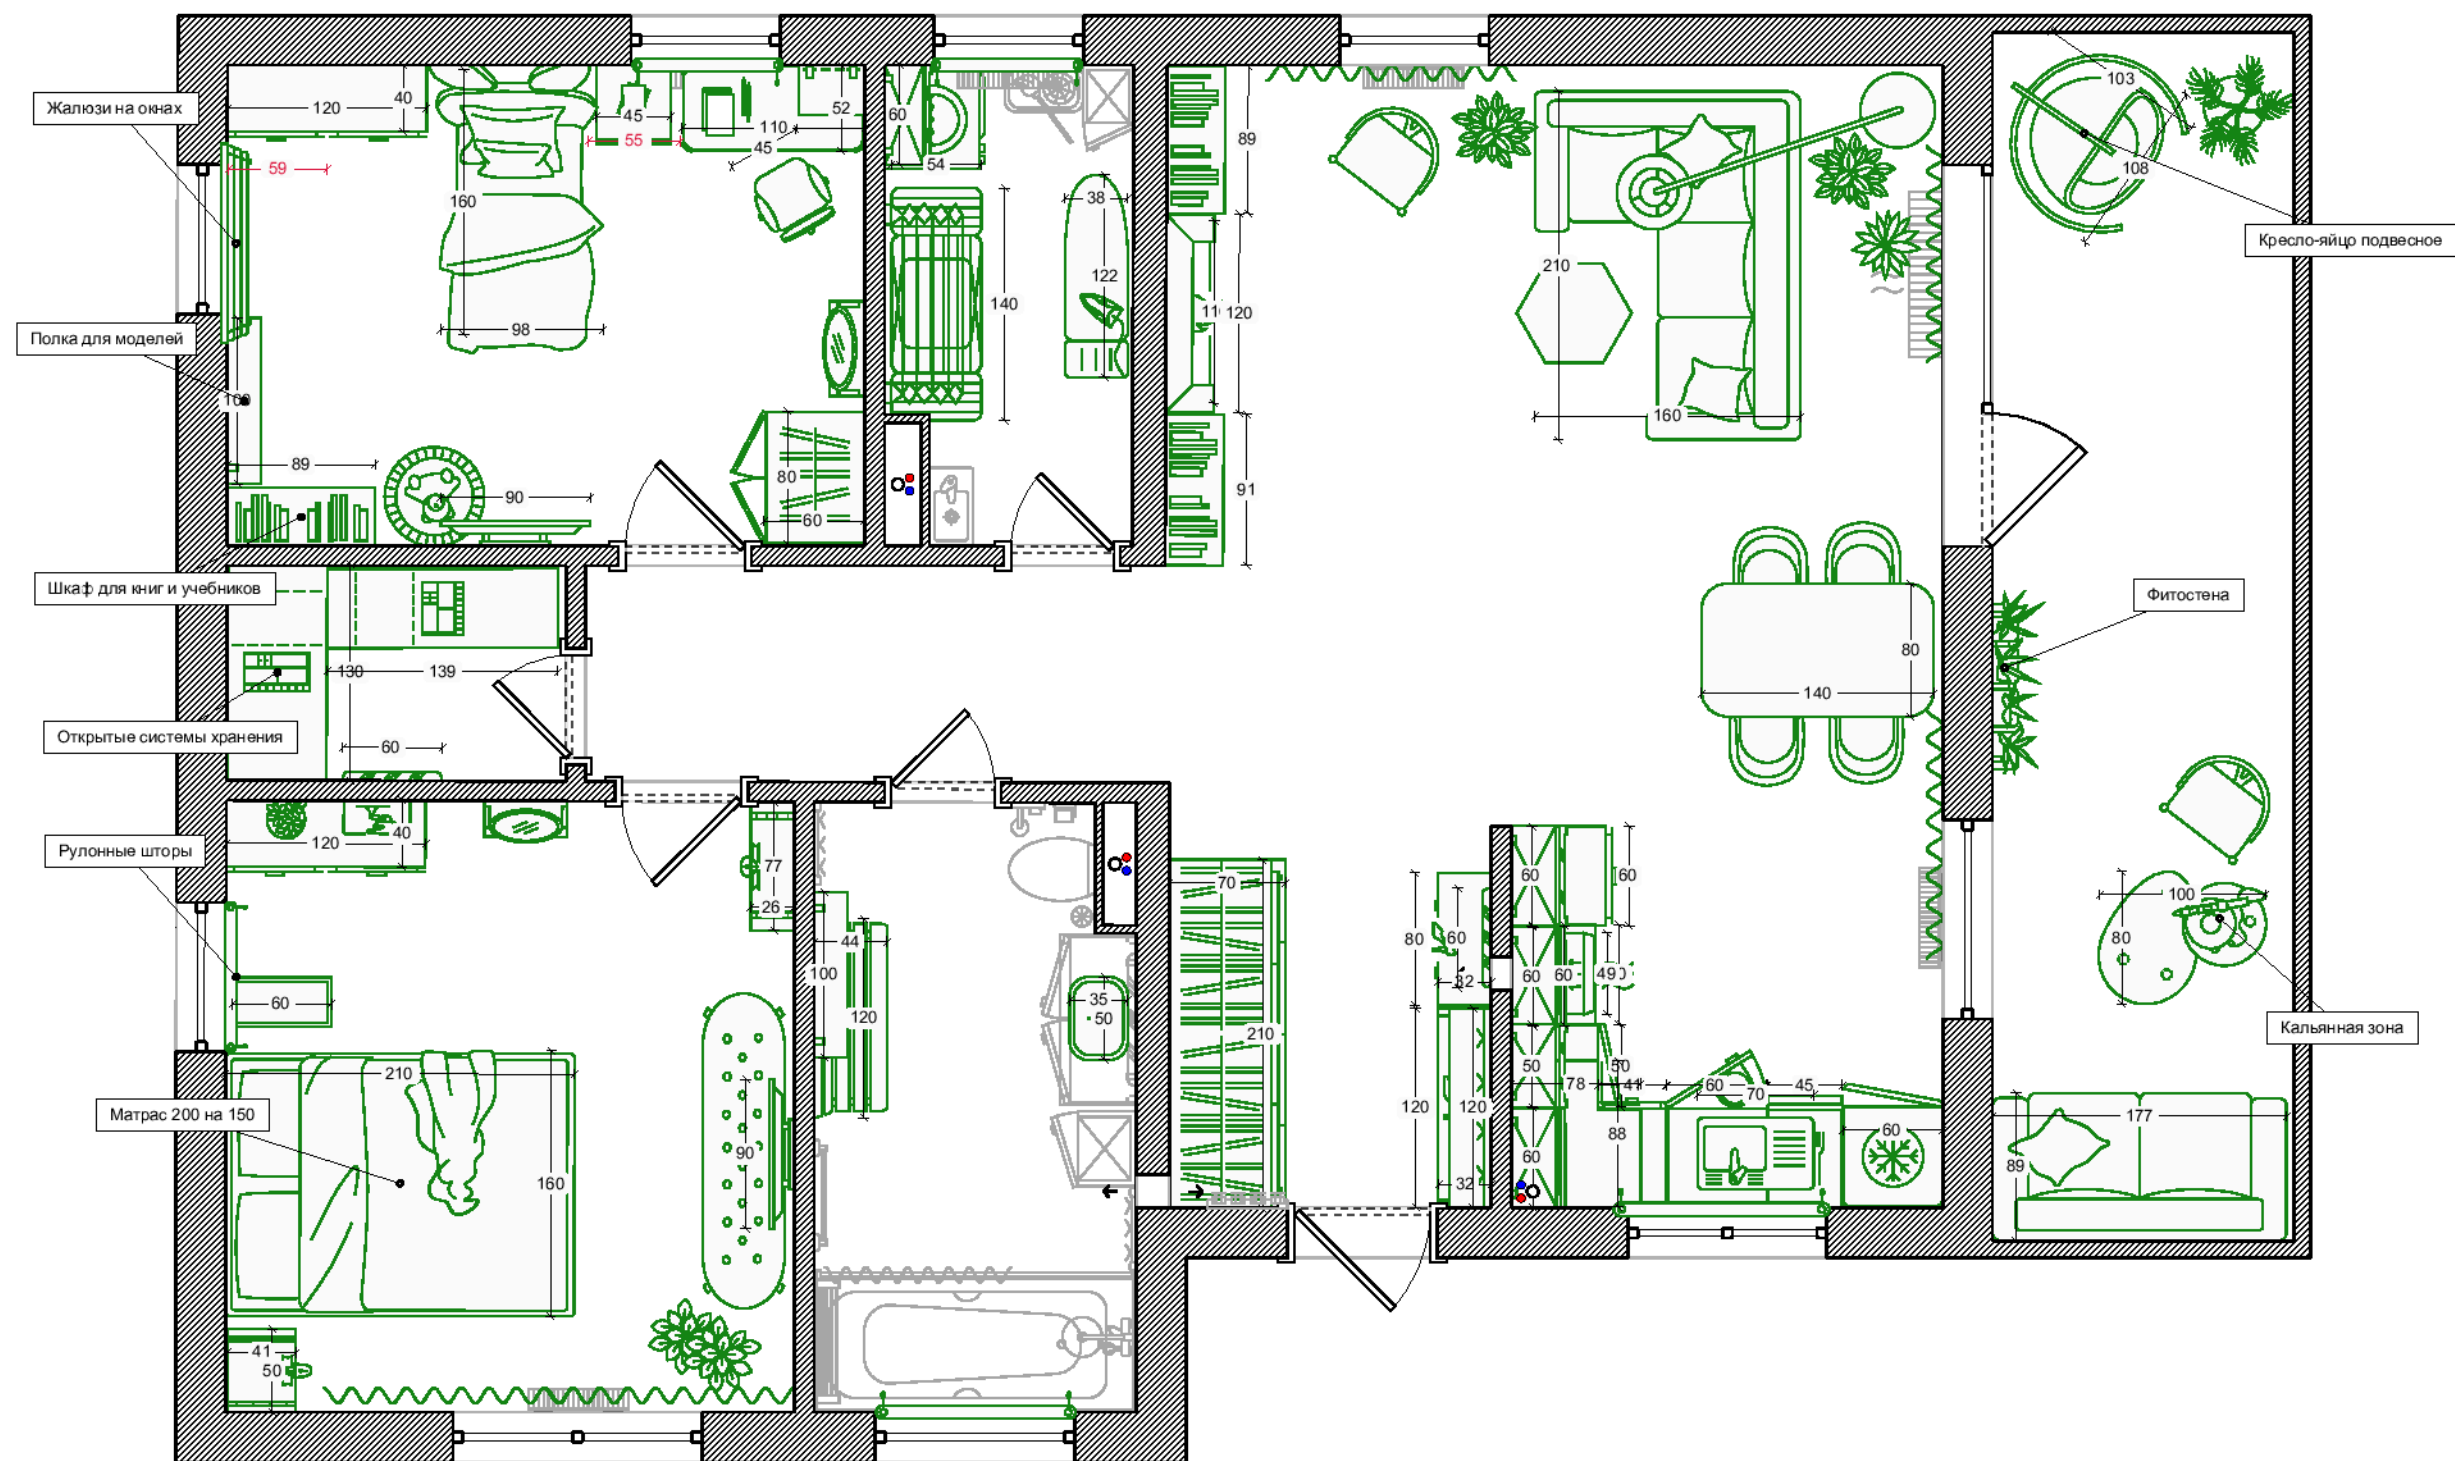

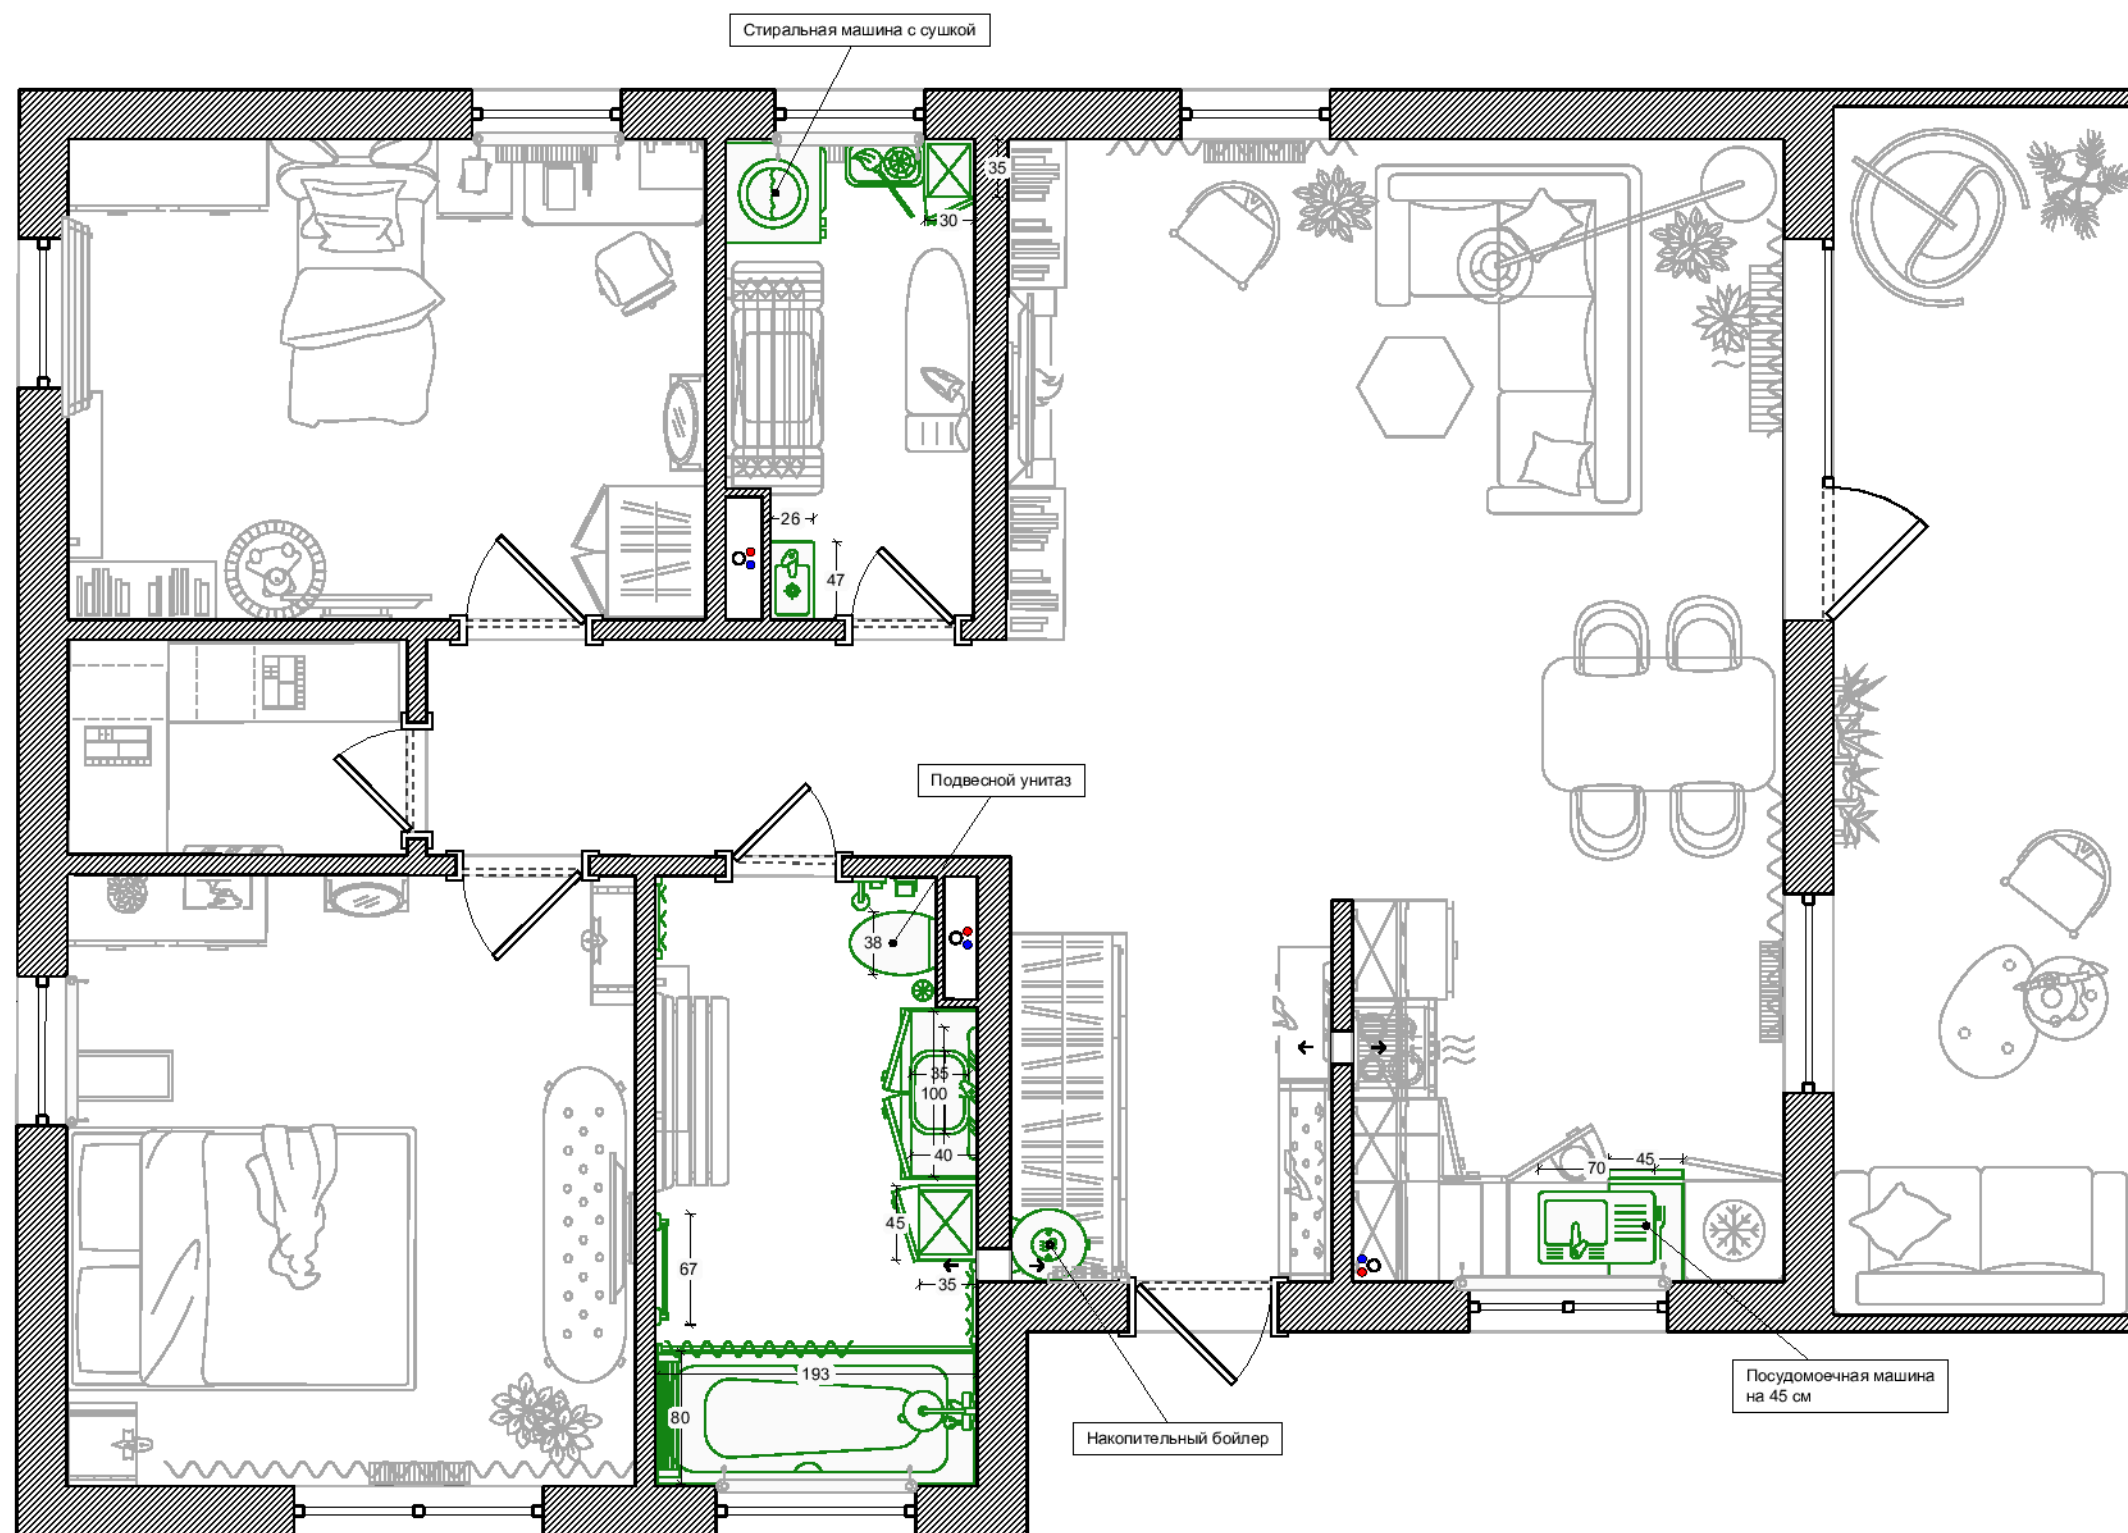

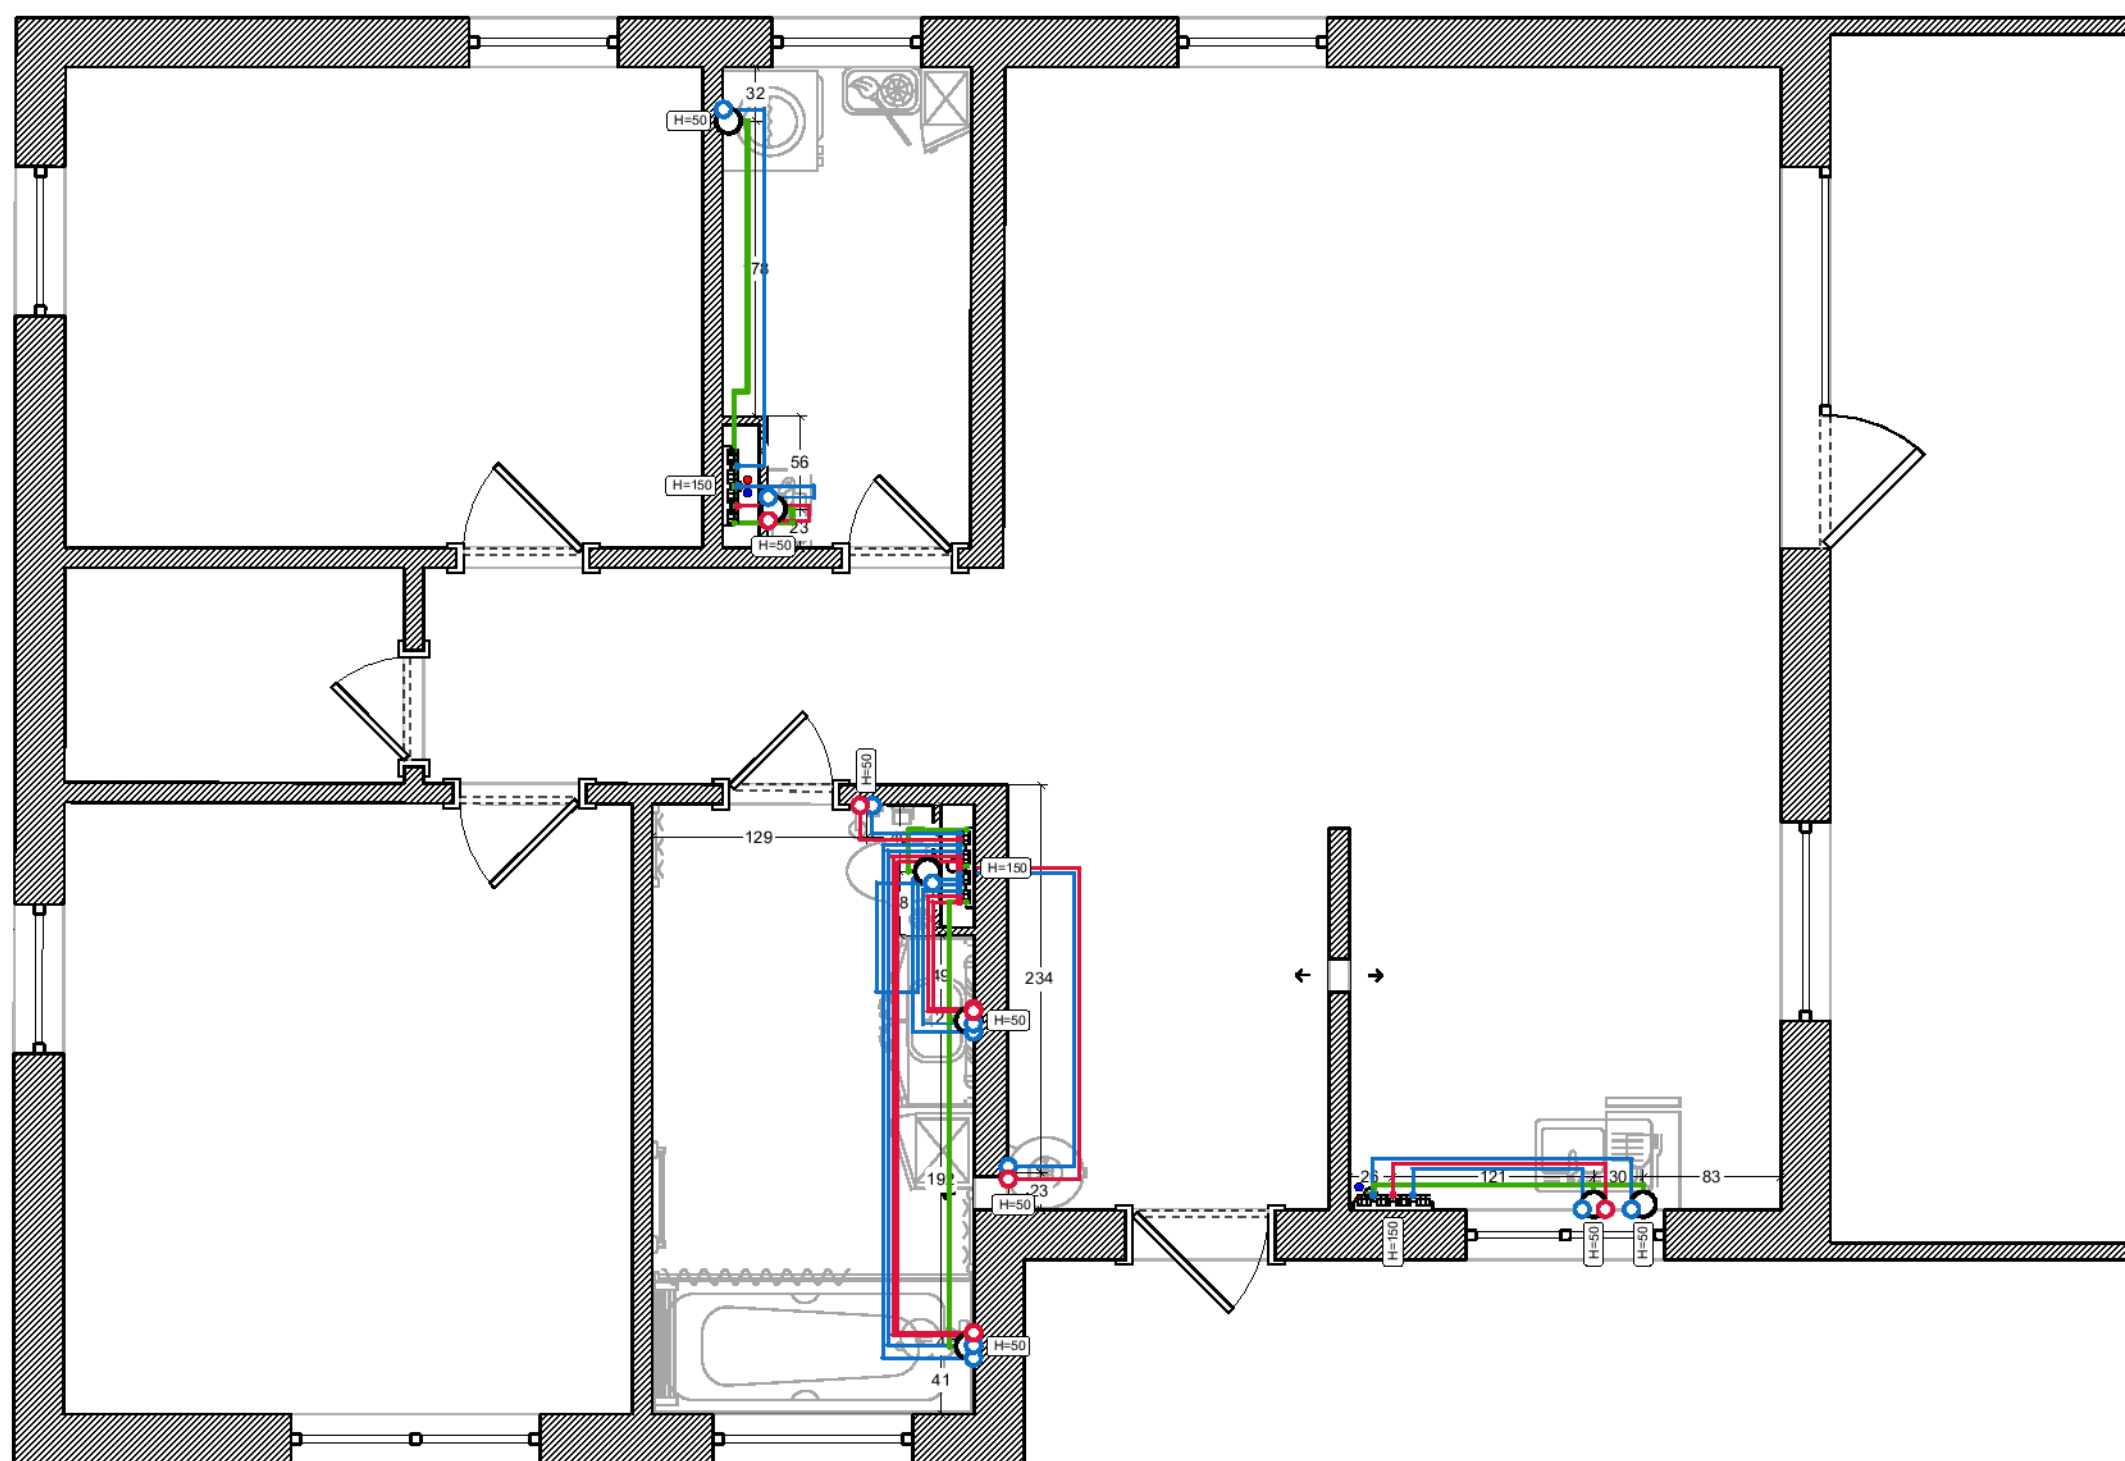


Условные обозначения:

-  Вывод холодной воды
-  Вывод горячей воды
-  Вывод канализации

-  Коллекторный узел
-  Водопроводная труба ХВС
-  Водопроводная труба ГВС


- Канализационная труба

Розетки

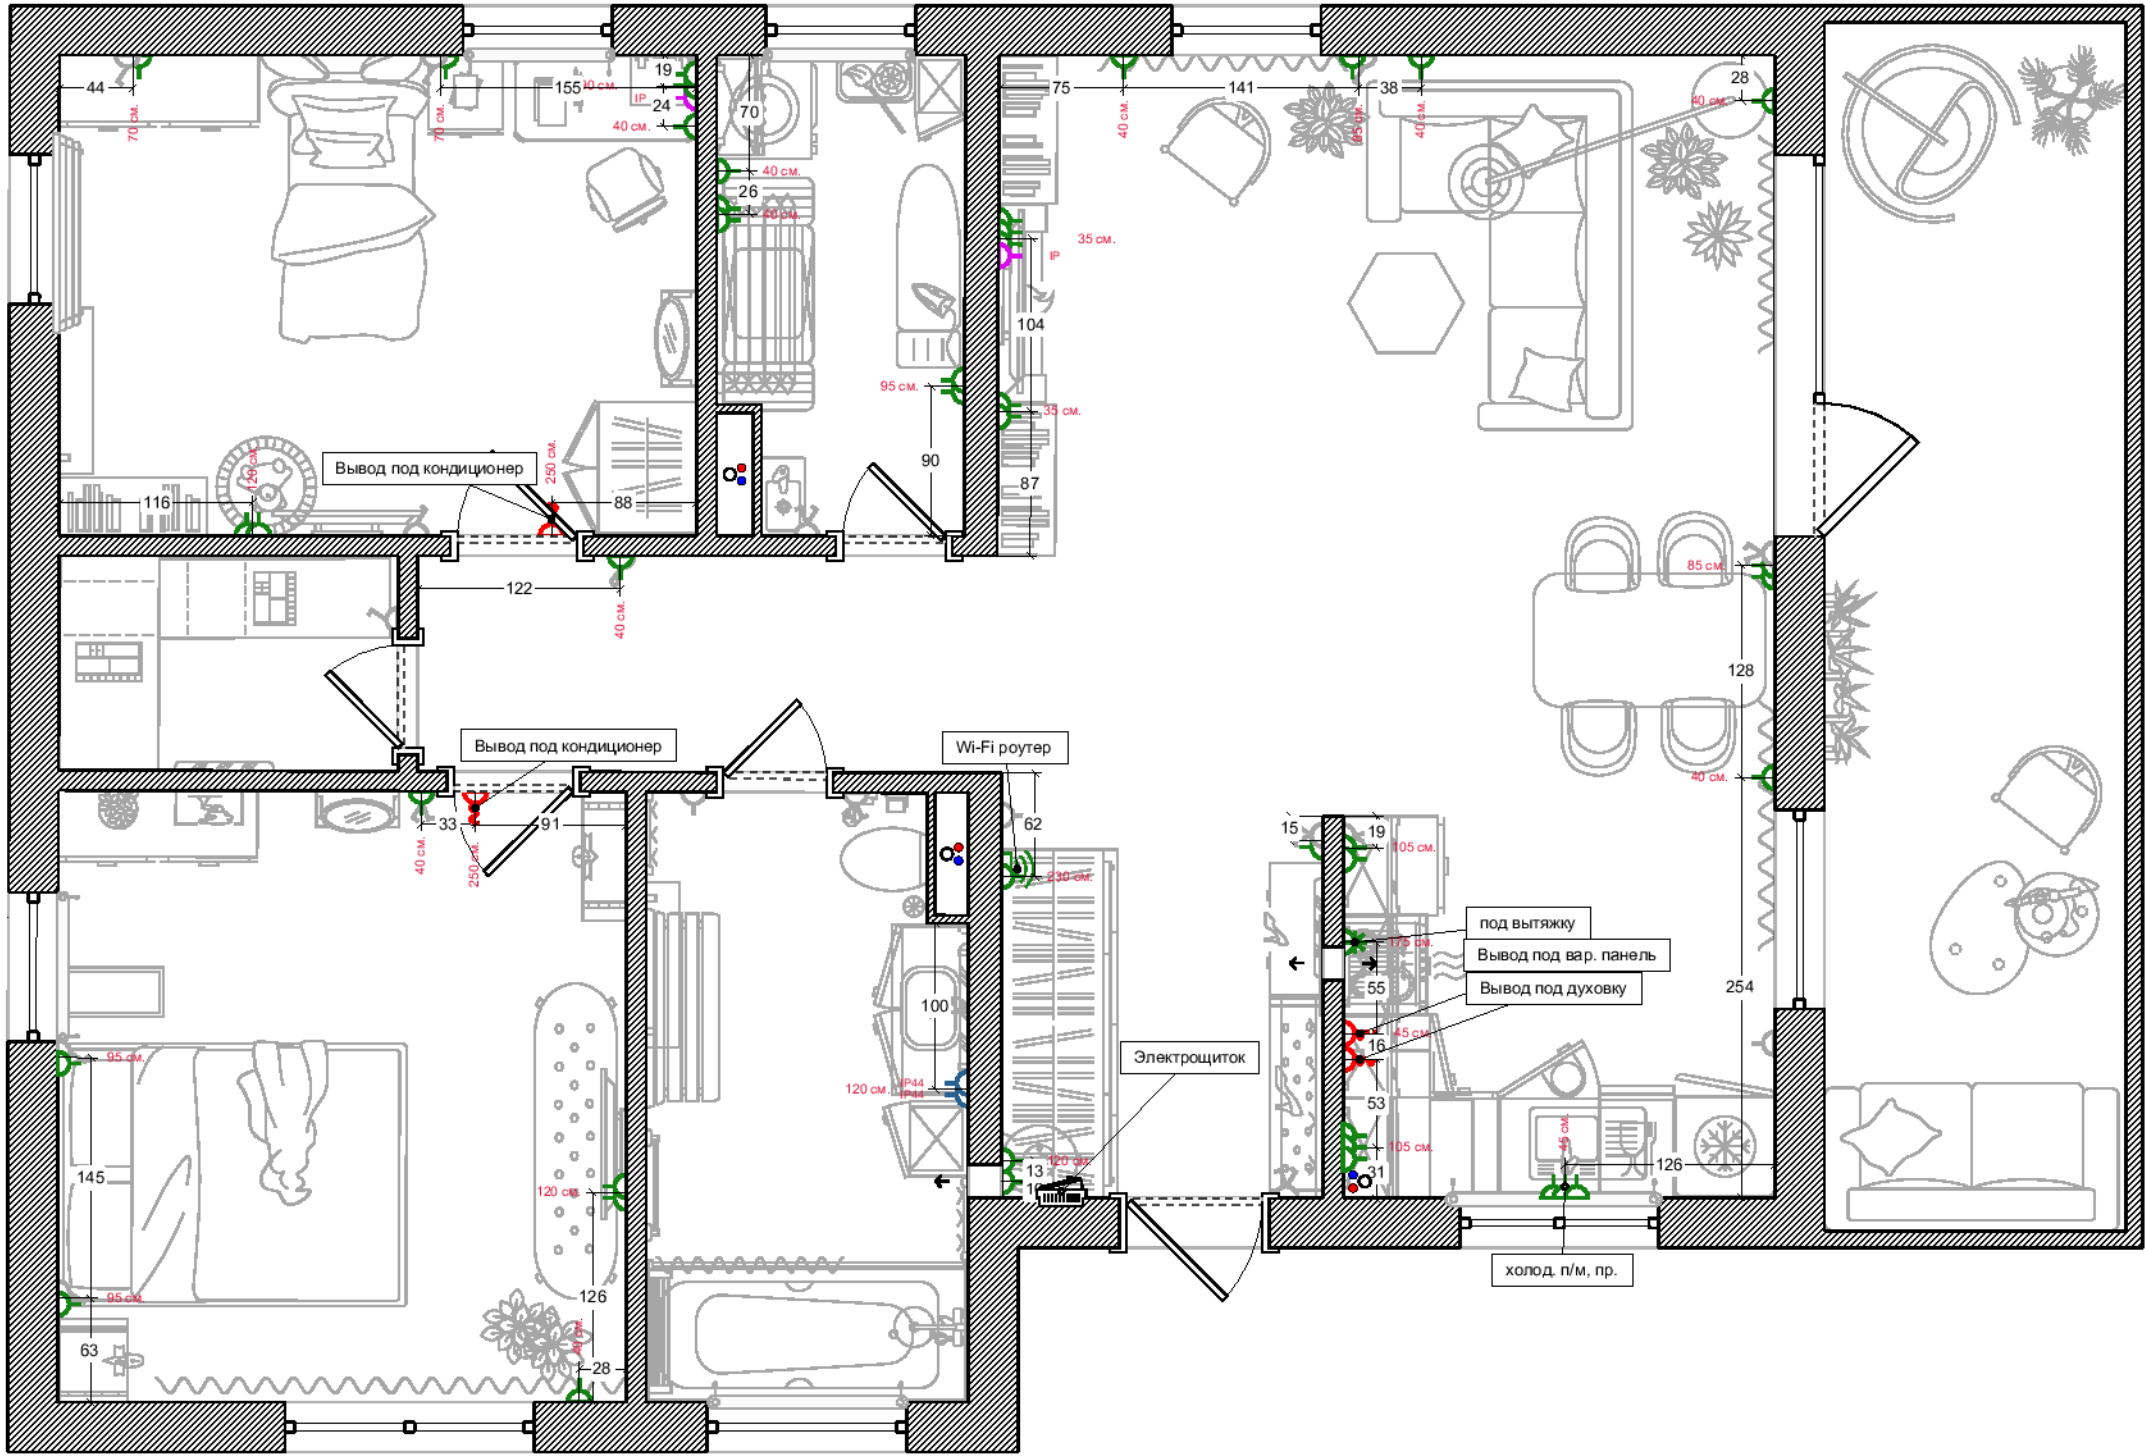

Условные обозначения:


- Стандартная розетка
- Розетка с влагозащитой
- Слаботочная розетка
- Вывод провода 220В
- Силовая розетка
- Wi-fi роутер

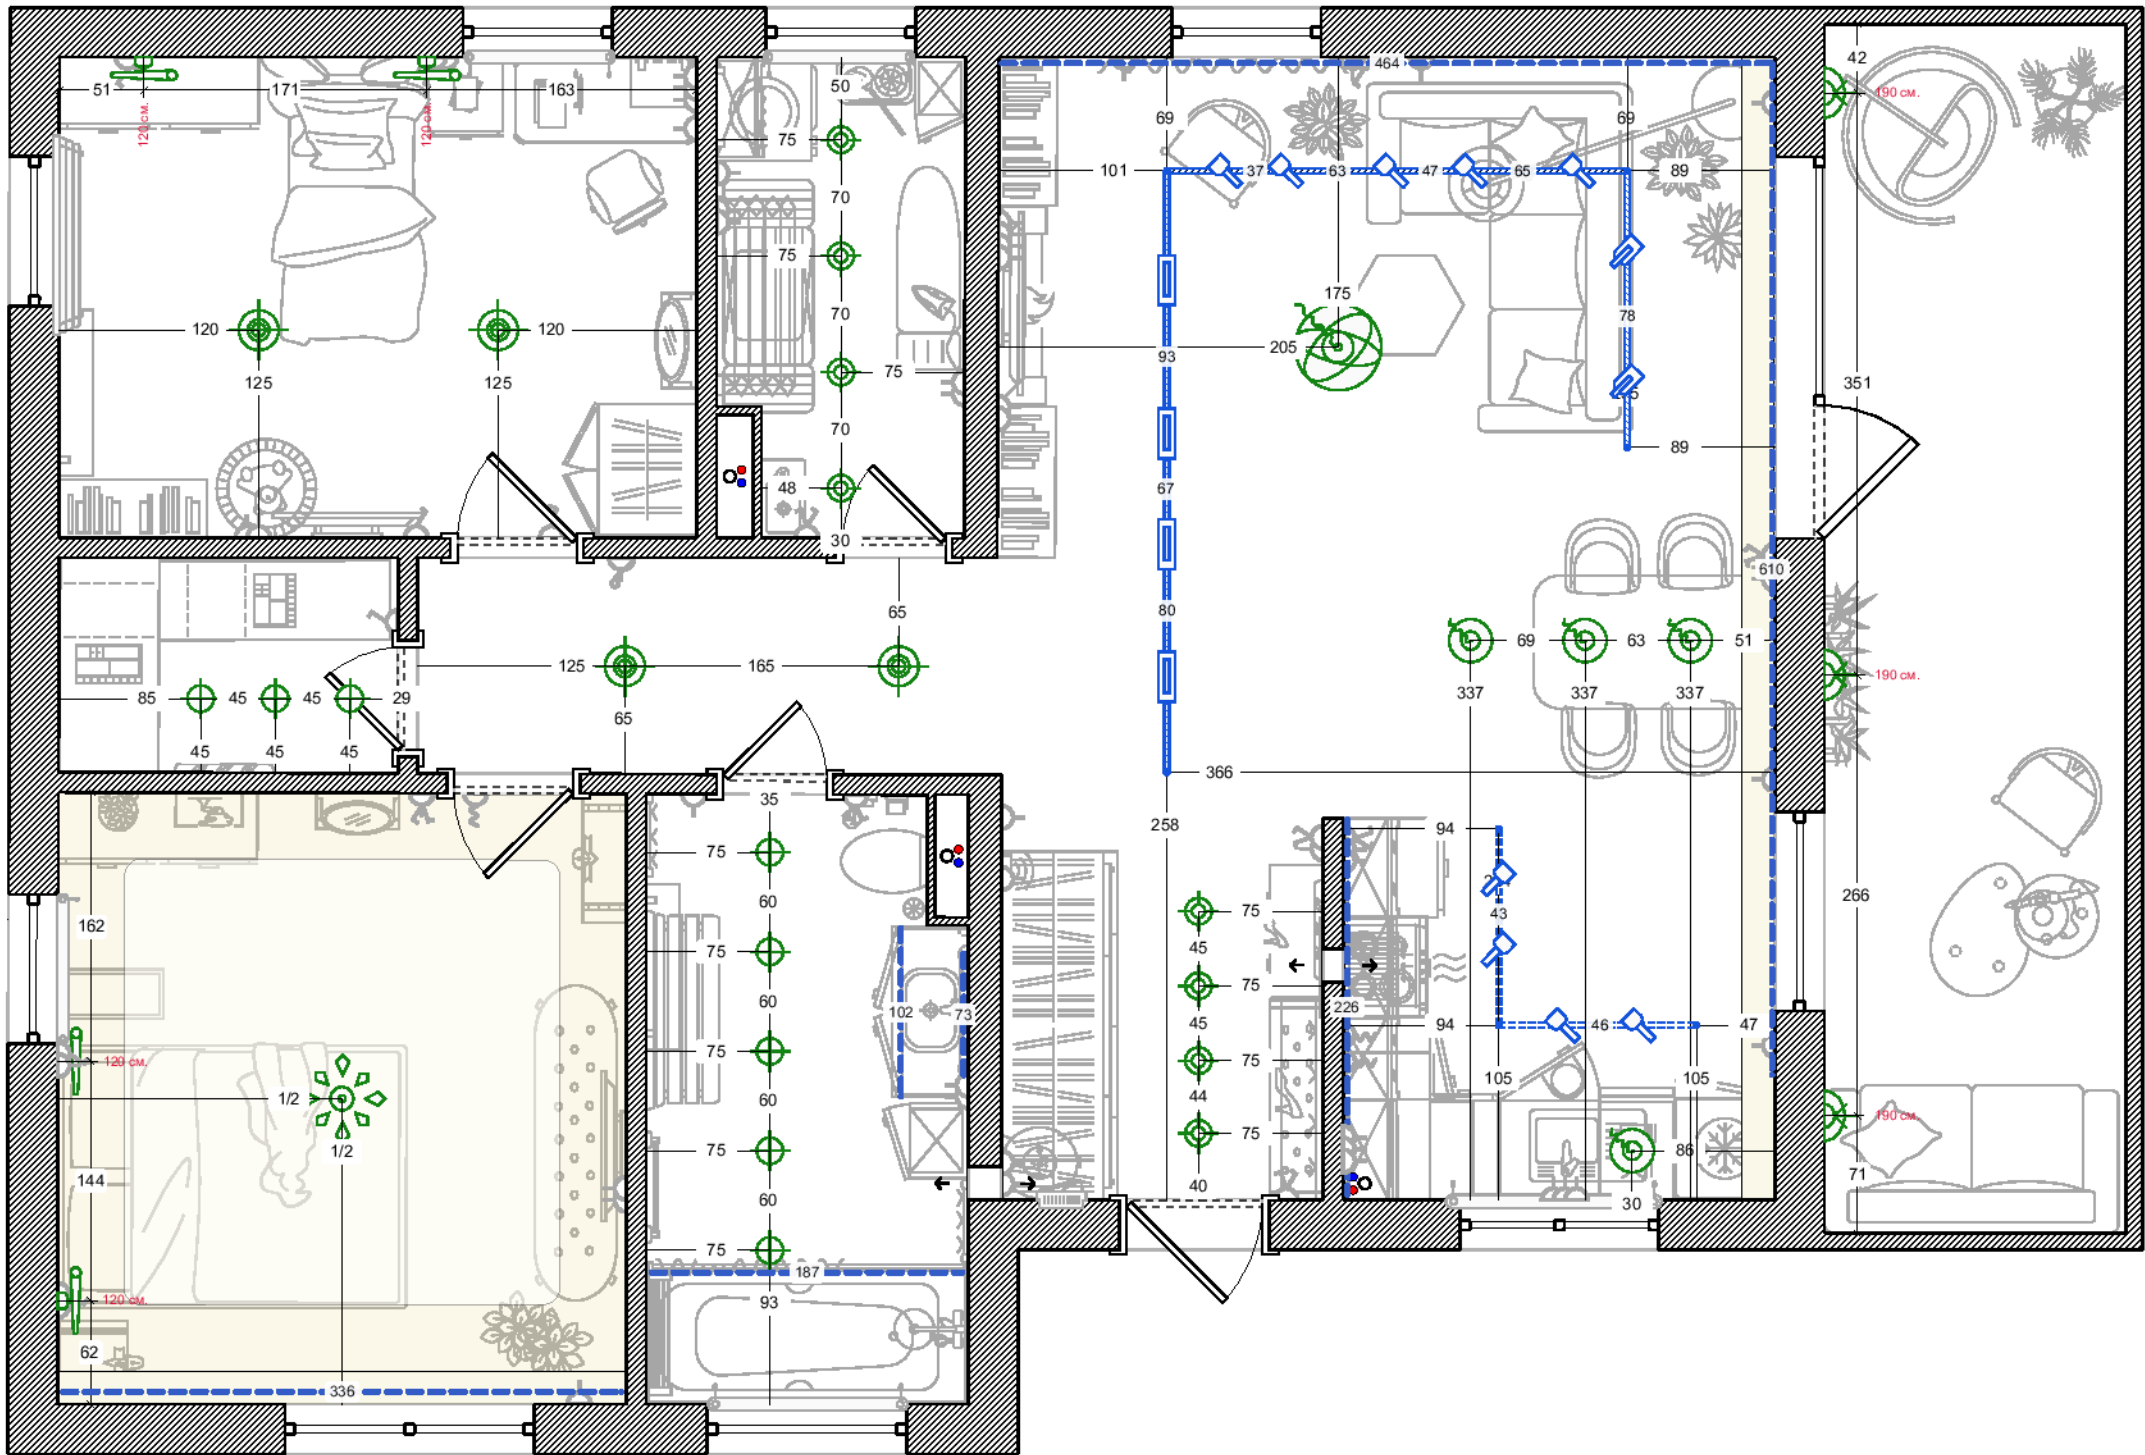

Условные обозначения:


- | | | | | | |
|--|-----------------------|--|-------------------------|--|--------------------------|
| | Светильник-бра | | Подвесная люстра | | Подвесная трековая шина |
| | Потолочный светильник | | Подвесной светильник | | Встроенная трековая шина |
| | Хрустальная люстра | | Светодиодная подсветка | | |
| | | | Светильник-палка | | |
| | | | Светильник встраиваемый | | |
| | | | Светильник накладной | | |

Выключатели

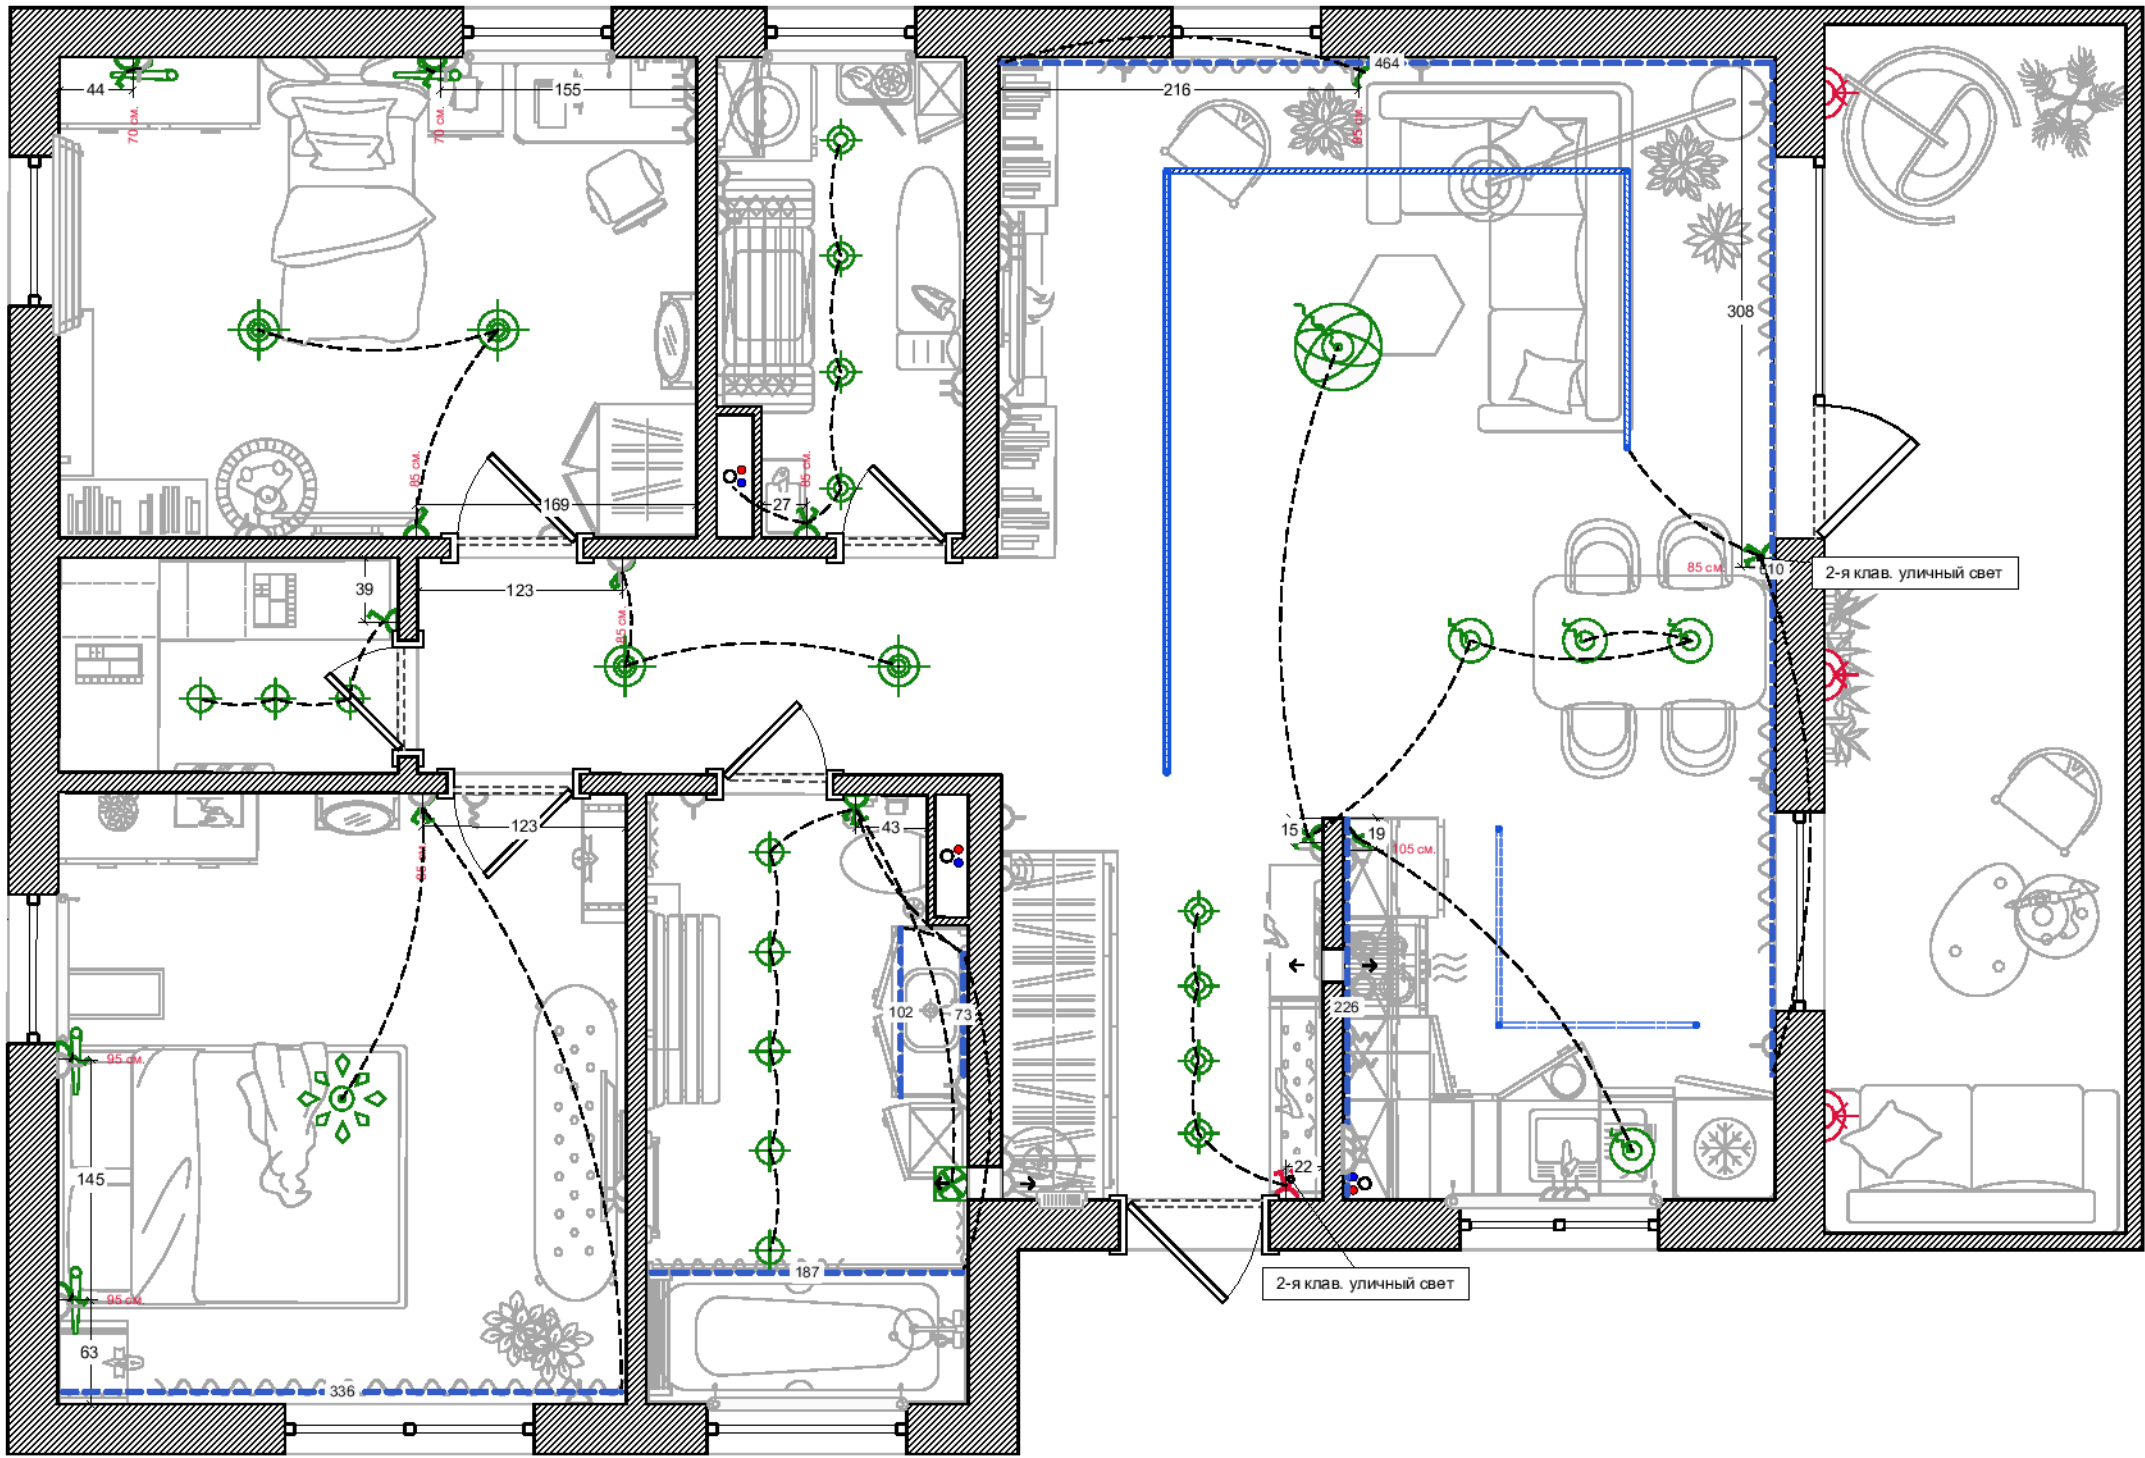

Условные обозначения:

- 1-клавишный выключатель
- 2-клавишный выключатель
- 3-клавишный выключатель
- 1-кл. проходной выкл.
- Соединительный провод

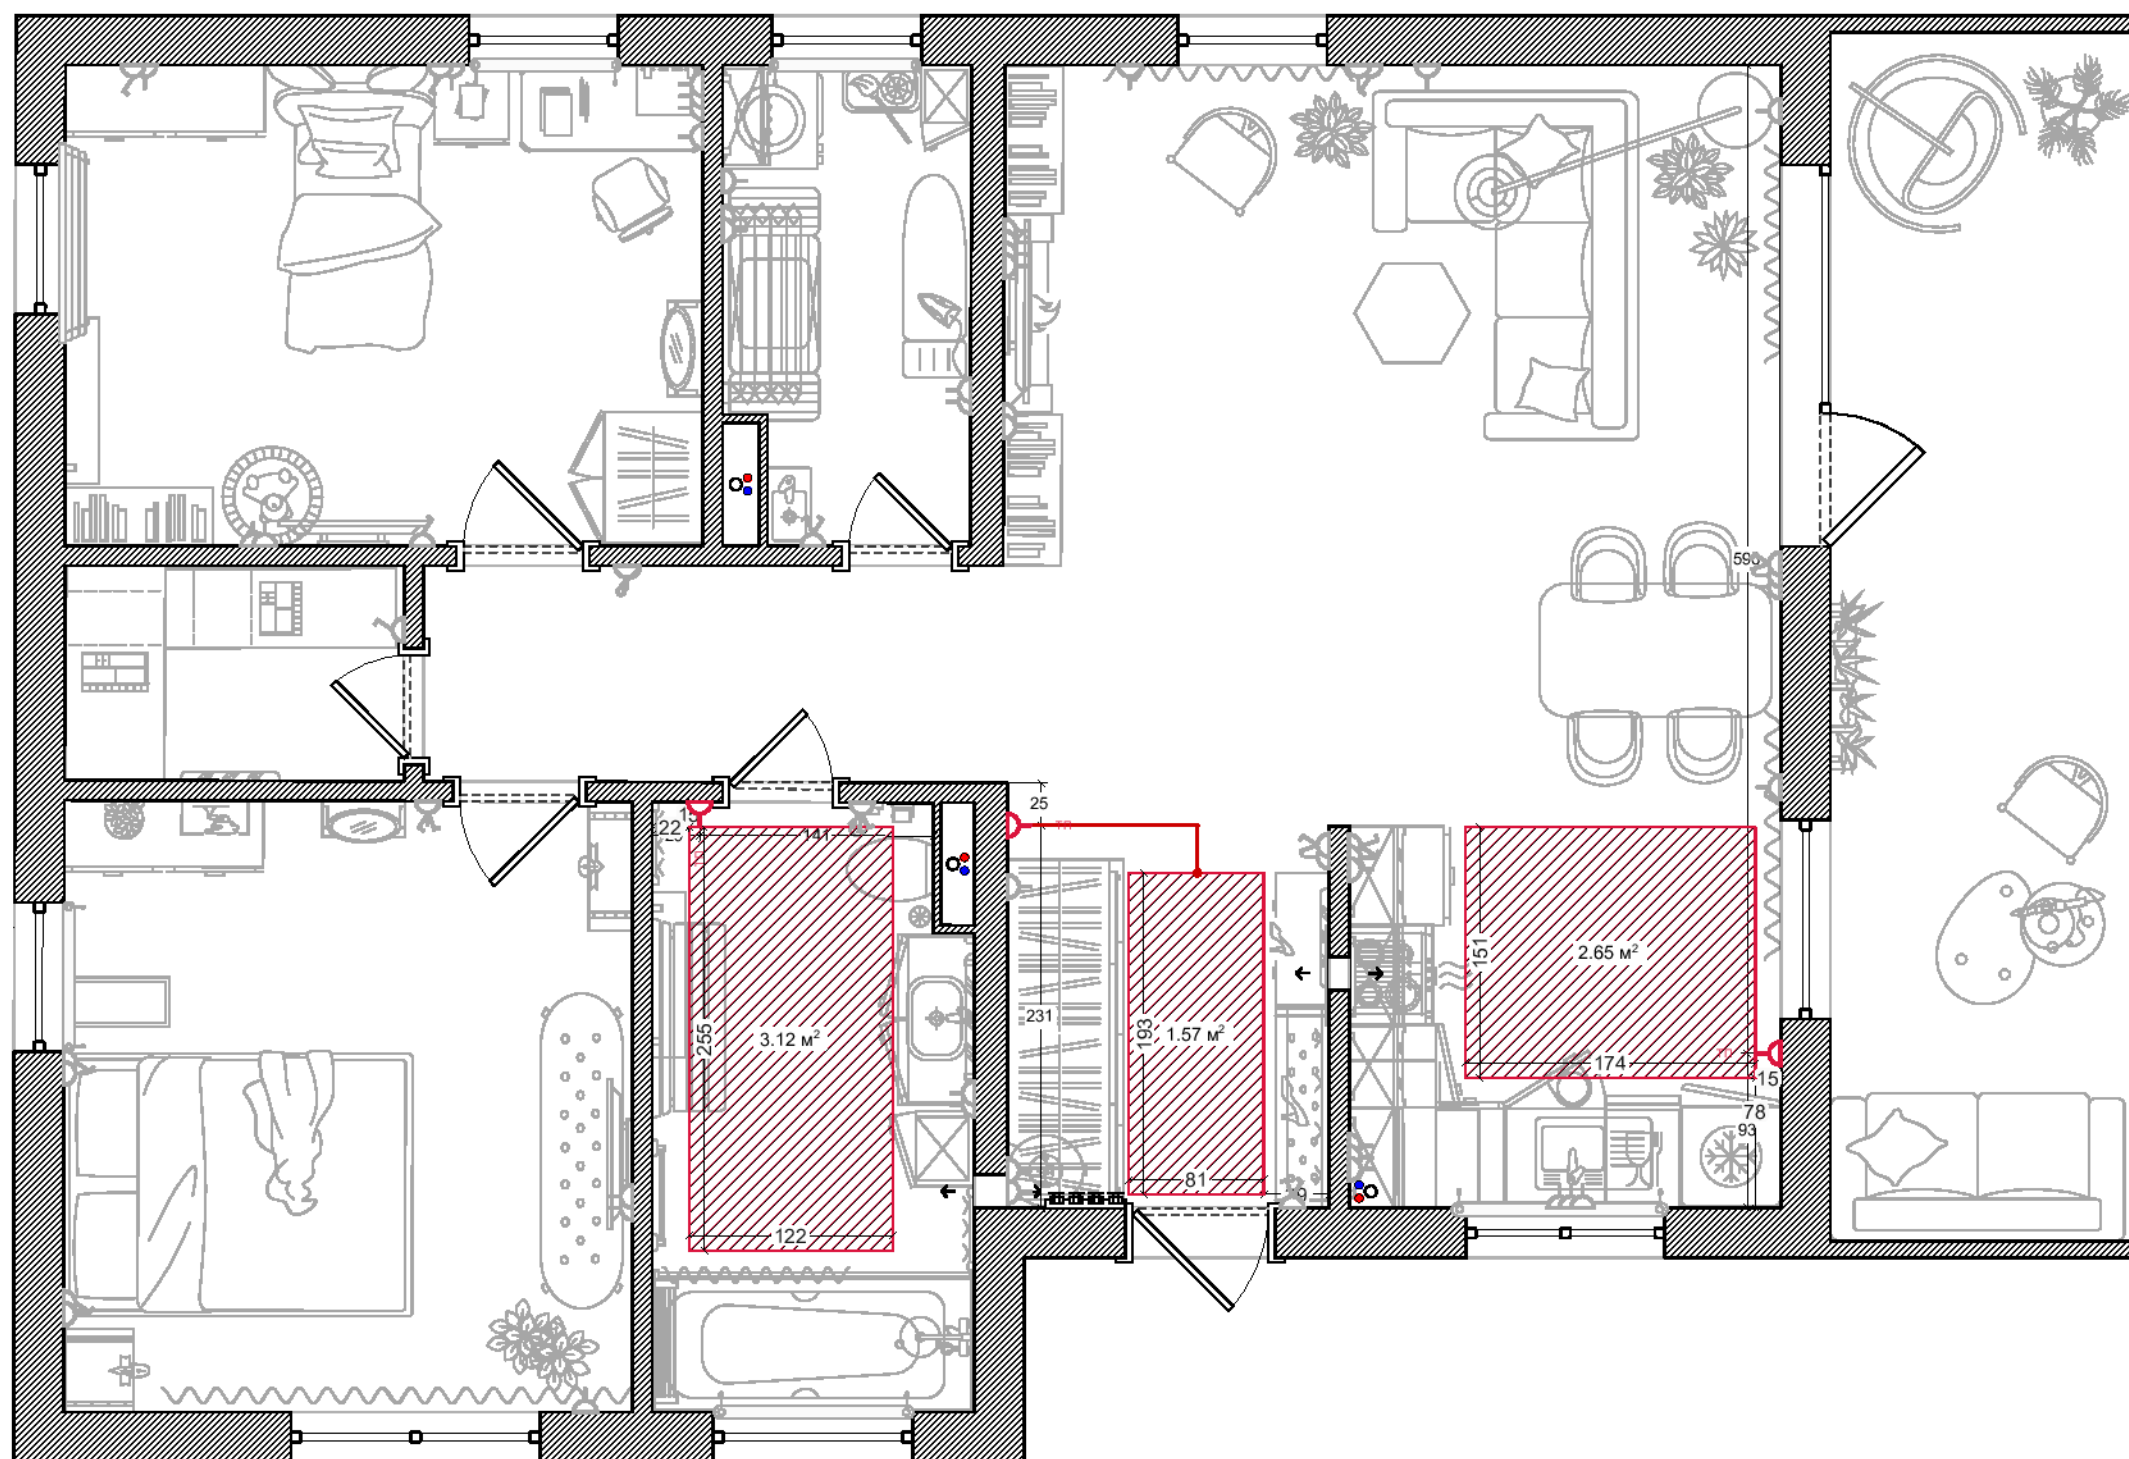


Условные обозначения:



Кабельный теплый пол




Соединительный провод

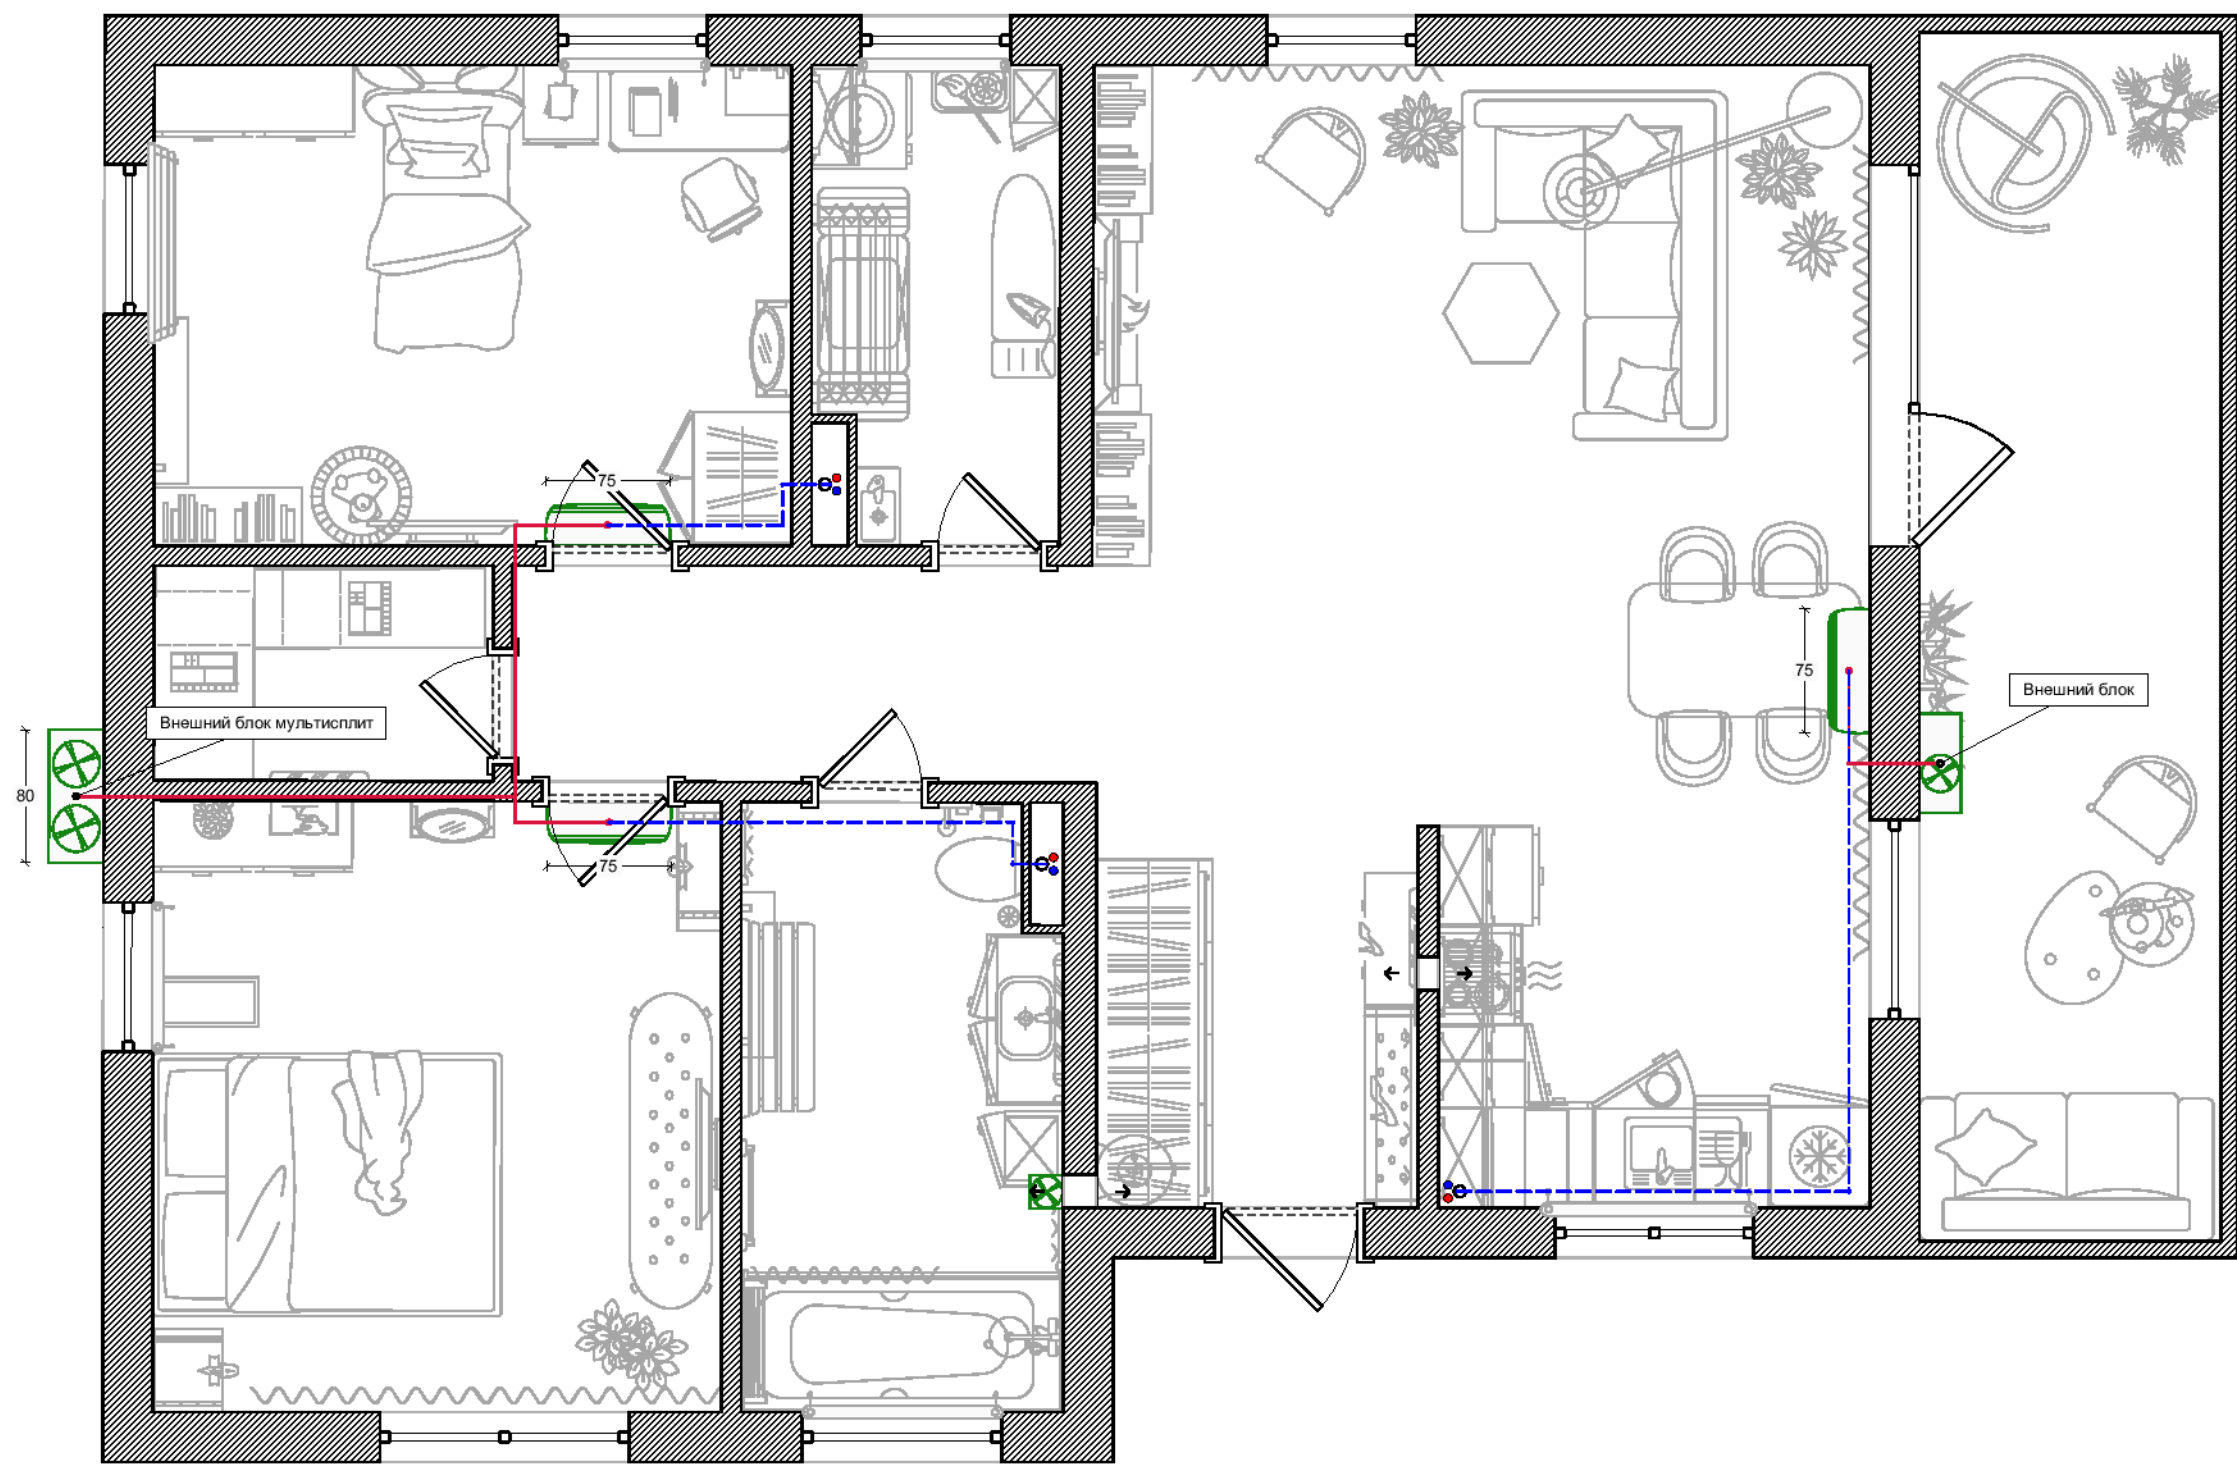

Условные обозначения:


- | | |
|---------------------------|-------------------------|
| Внешн. блок сплит-системы | Вытяжной вентилятор |
| Внешн. блок мультисплит | Трубопровод для дренажа |
| Внутр. блок сплит-системы | Соединительный кабель |

Напольные покрытия

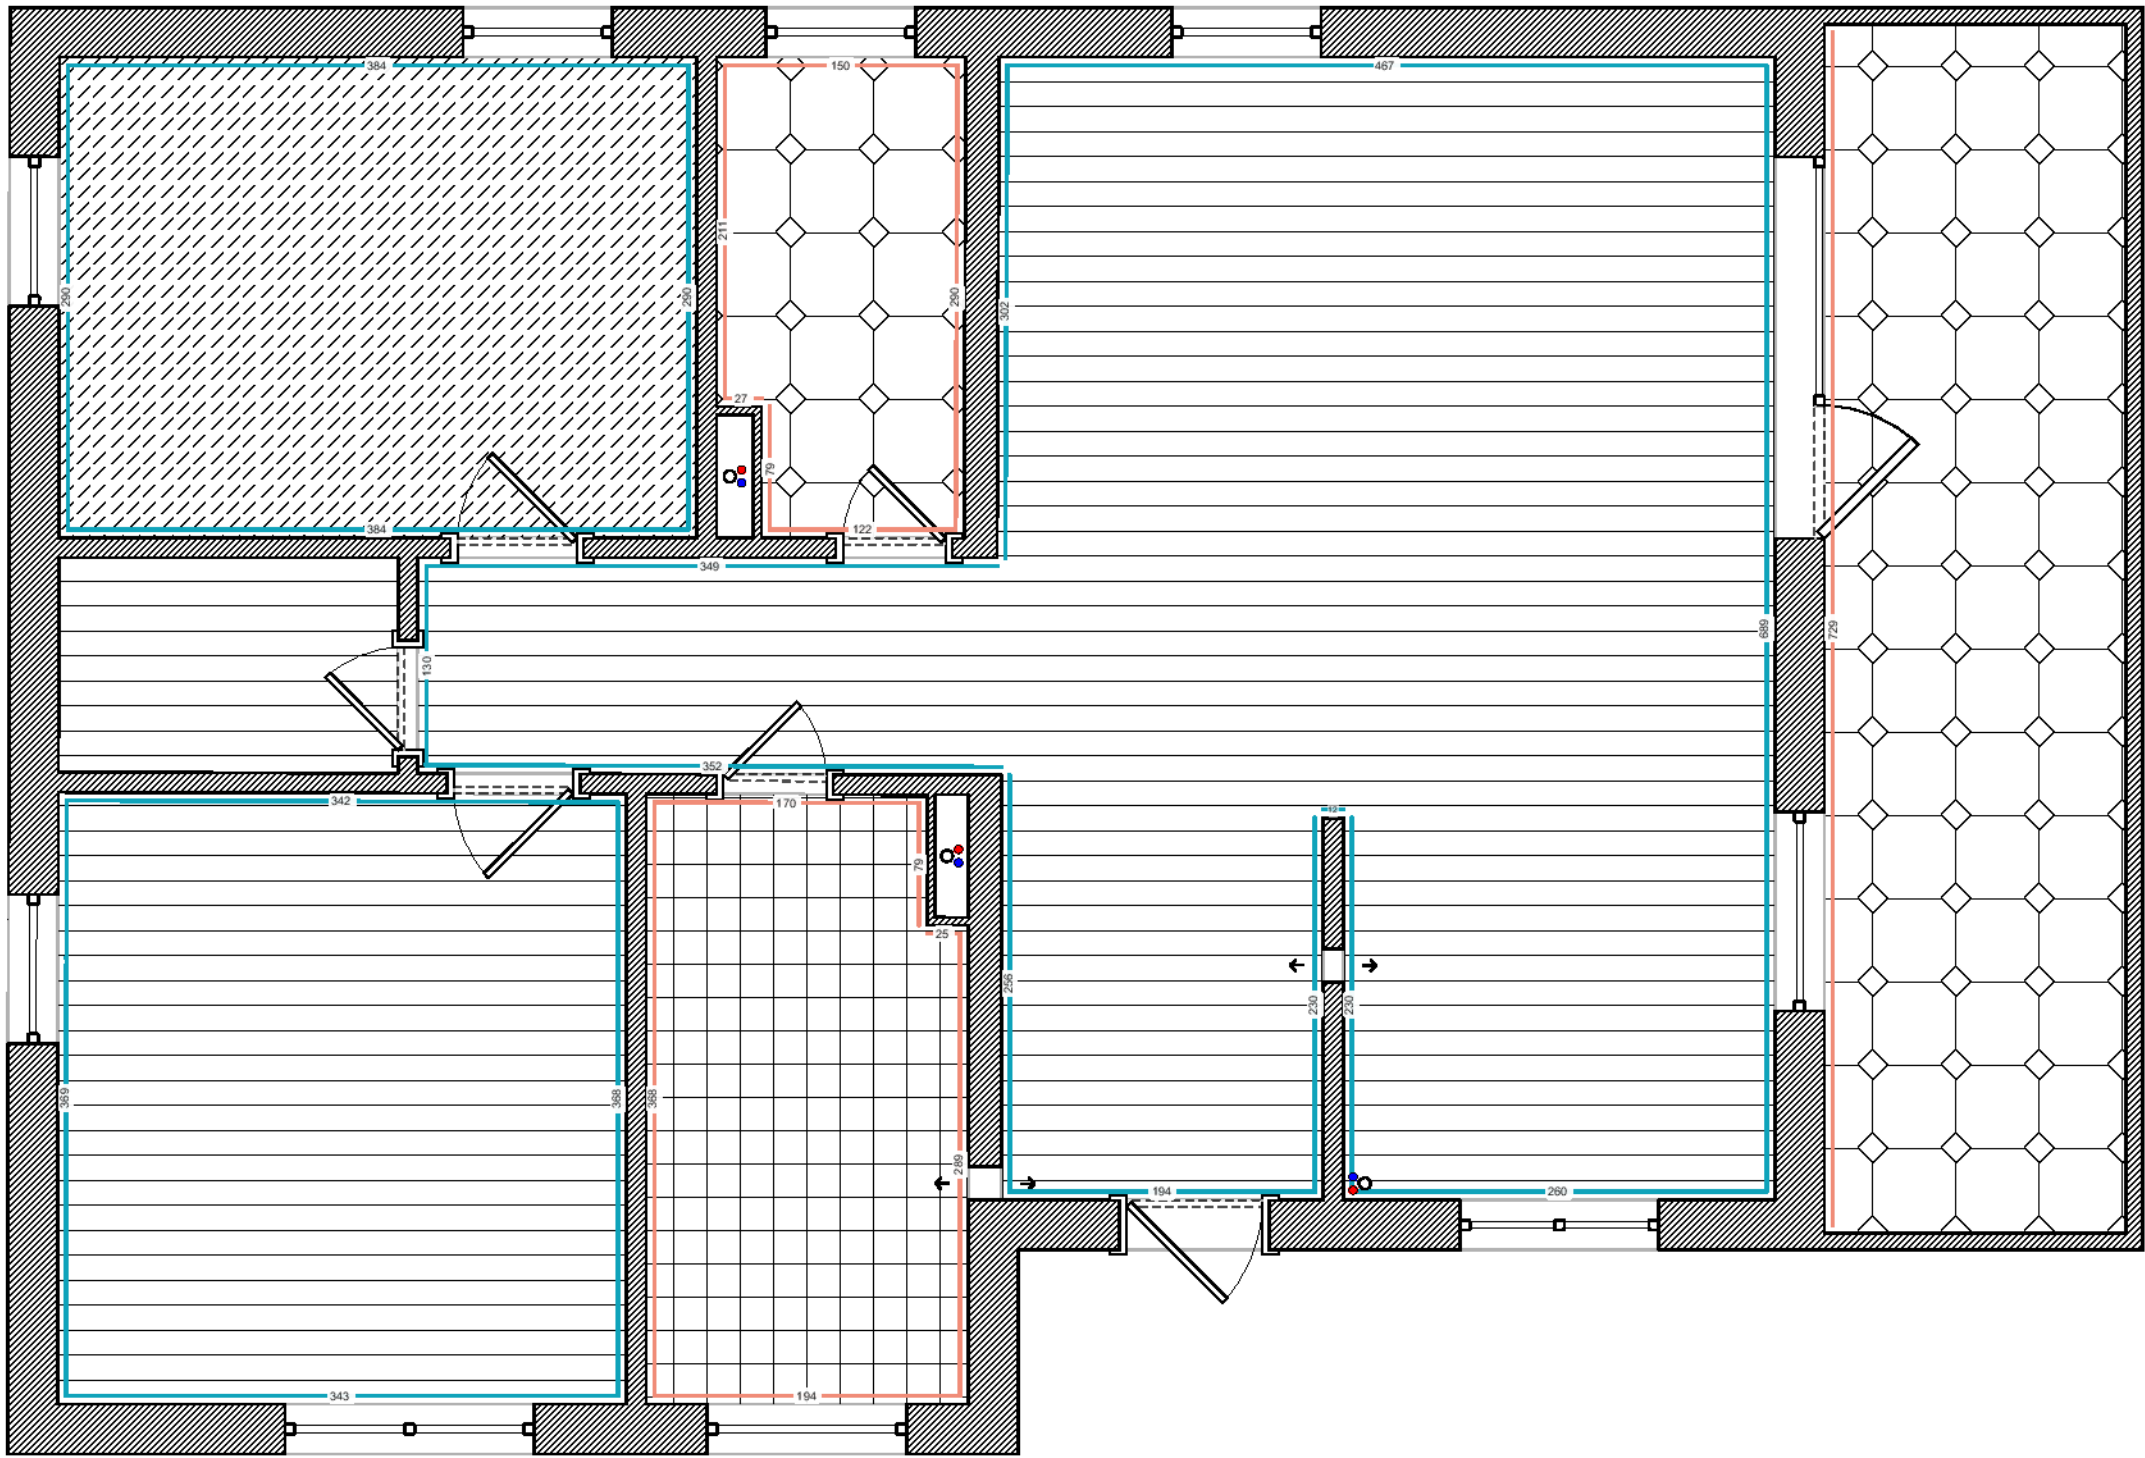


Условные обозначения:

-  Ковролин
-  Ламинат
-  Плинтус полиуретановый
-  Метлахская плитка
-  Плинтус из плитки

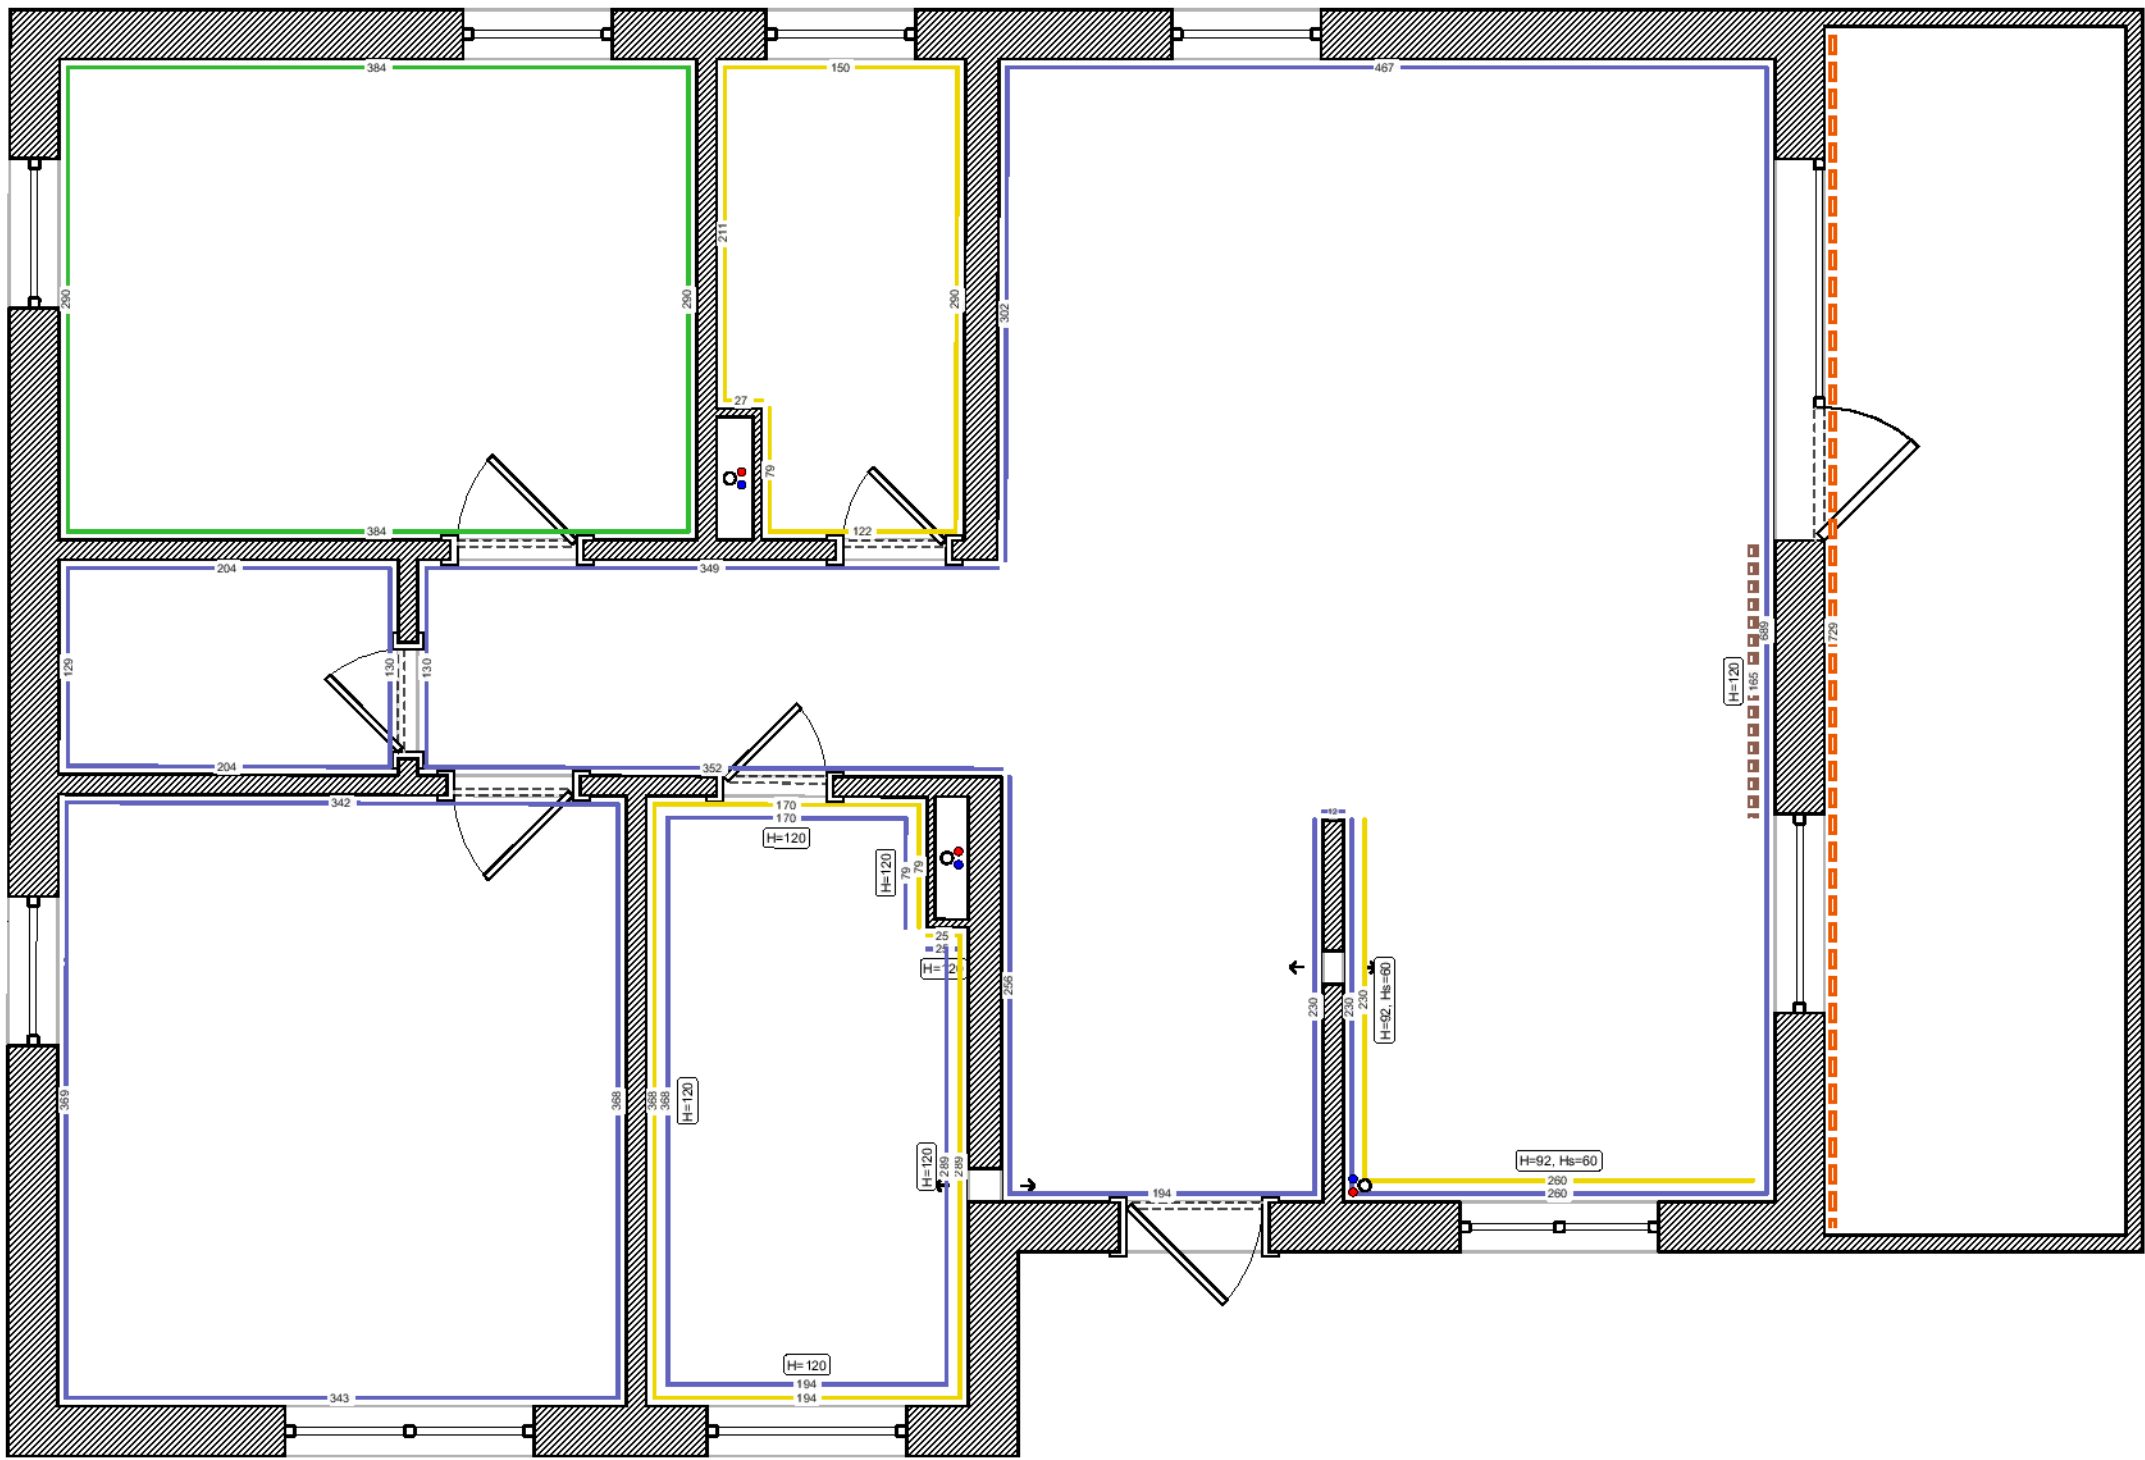


Условные обозначения:

- Покраска стен
- Клинкерный кирпич
- Облицовка плиткой
- Пristенные рейки
- Поклейка обоев

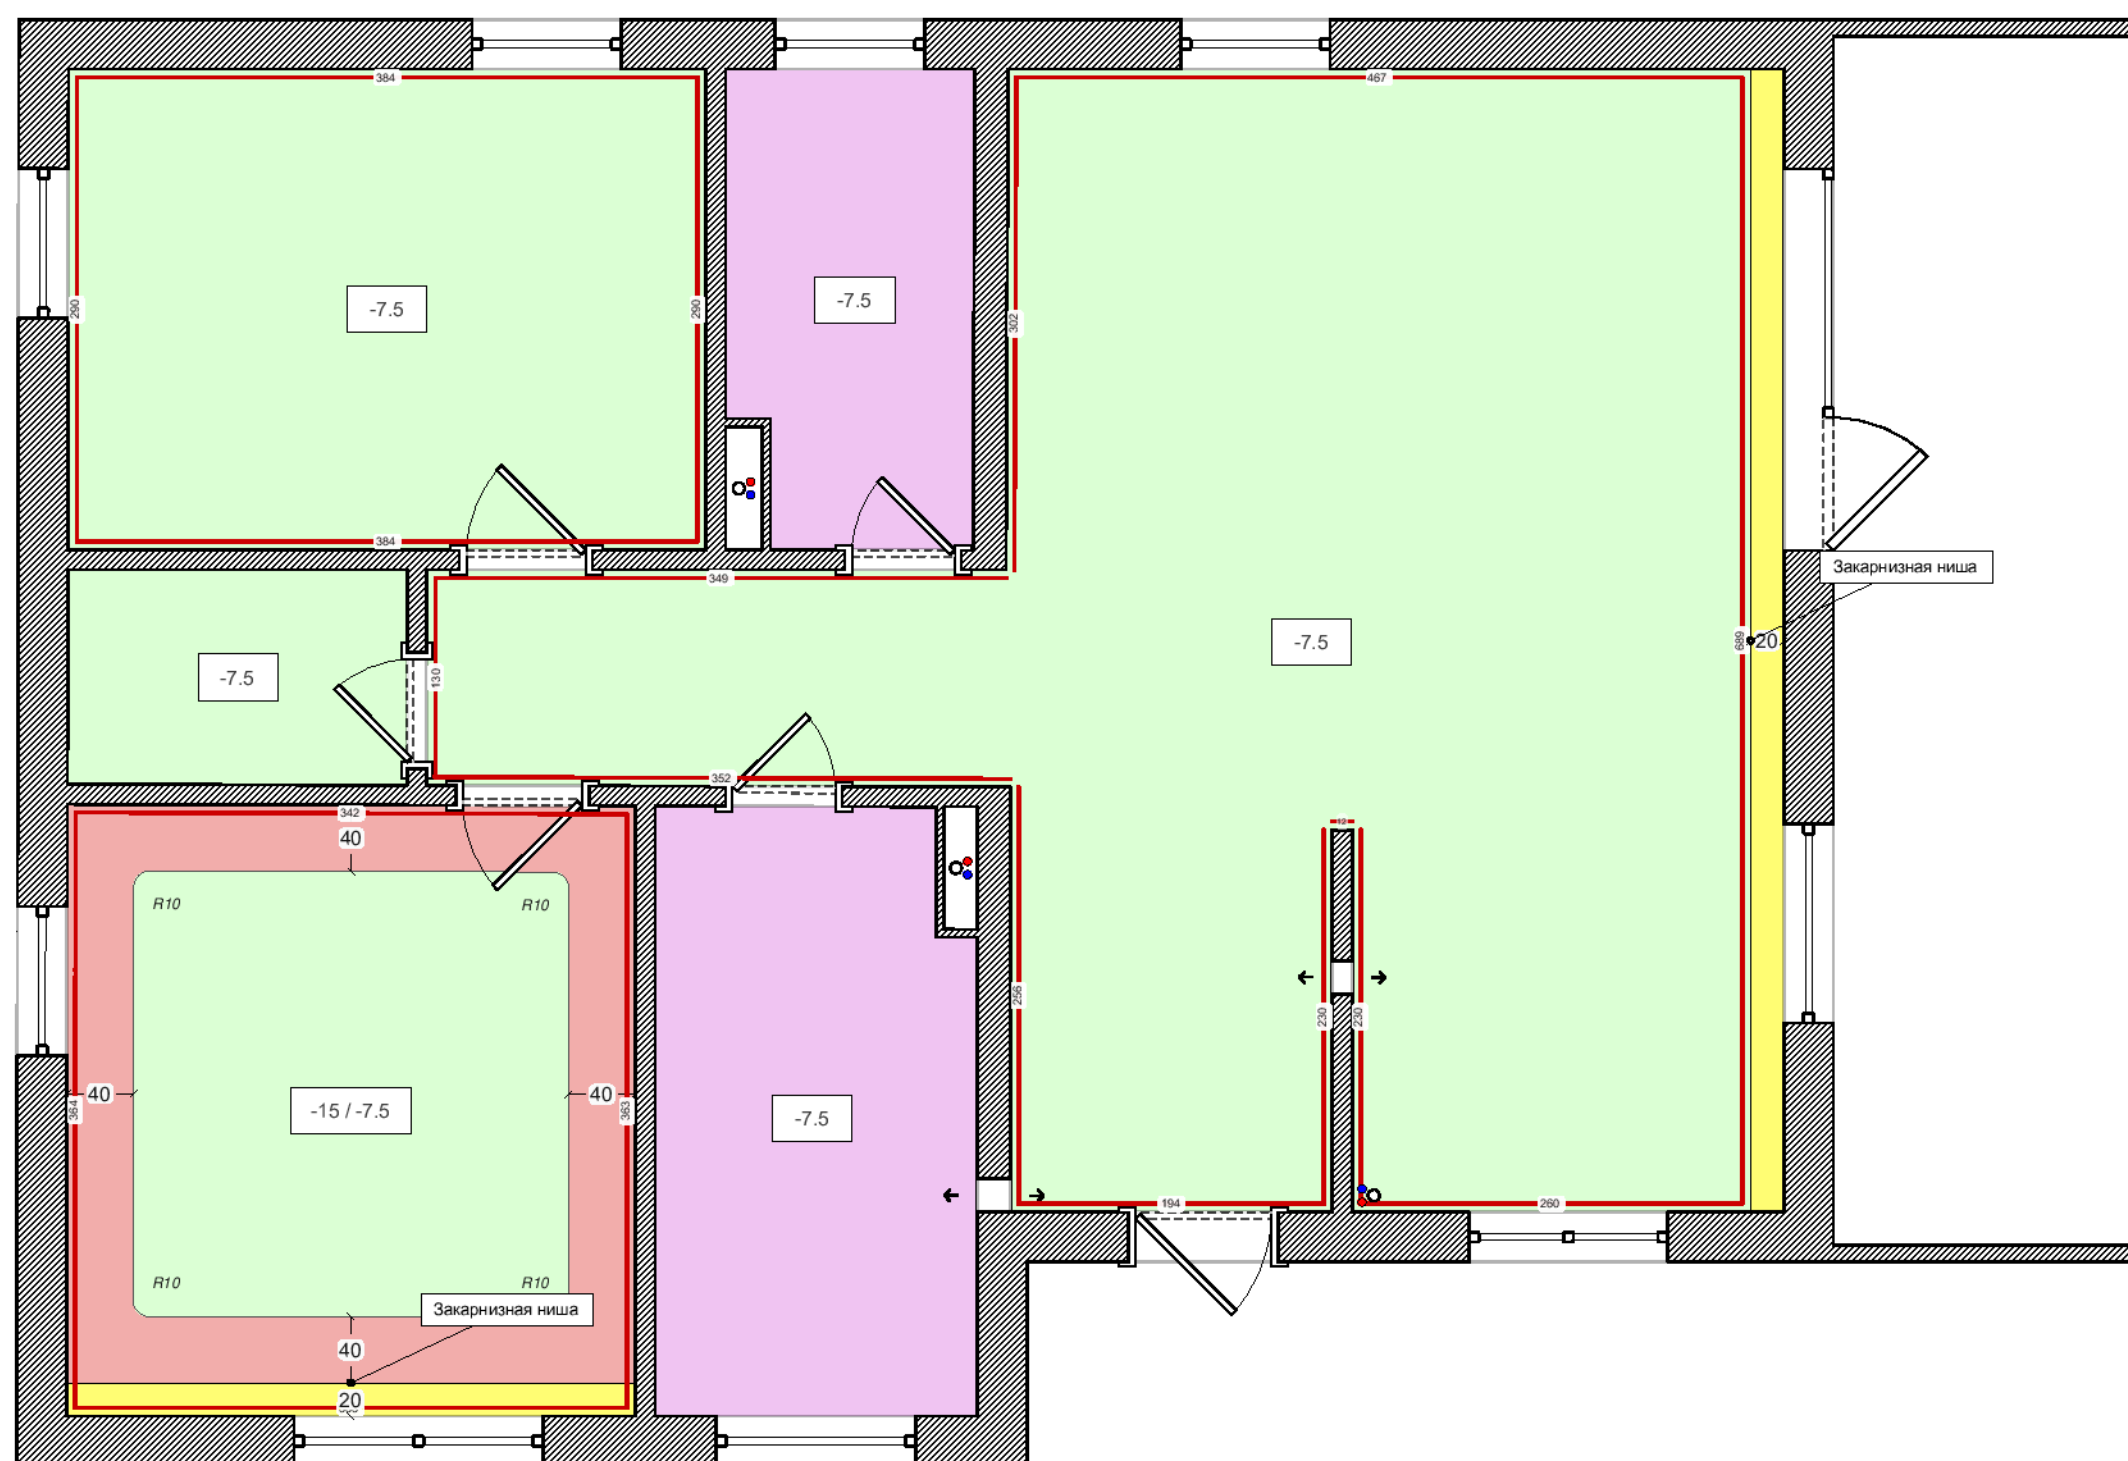

Условные обозначения:

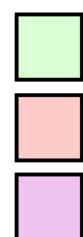

Натяжной потолок



Гипсокартонный потолок




Речной потолок



Двухуровневый потолок




Закарнизная ниша

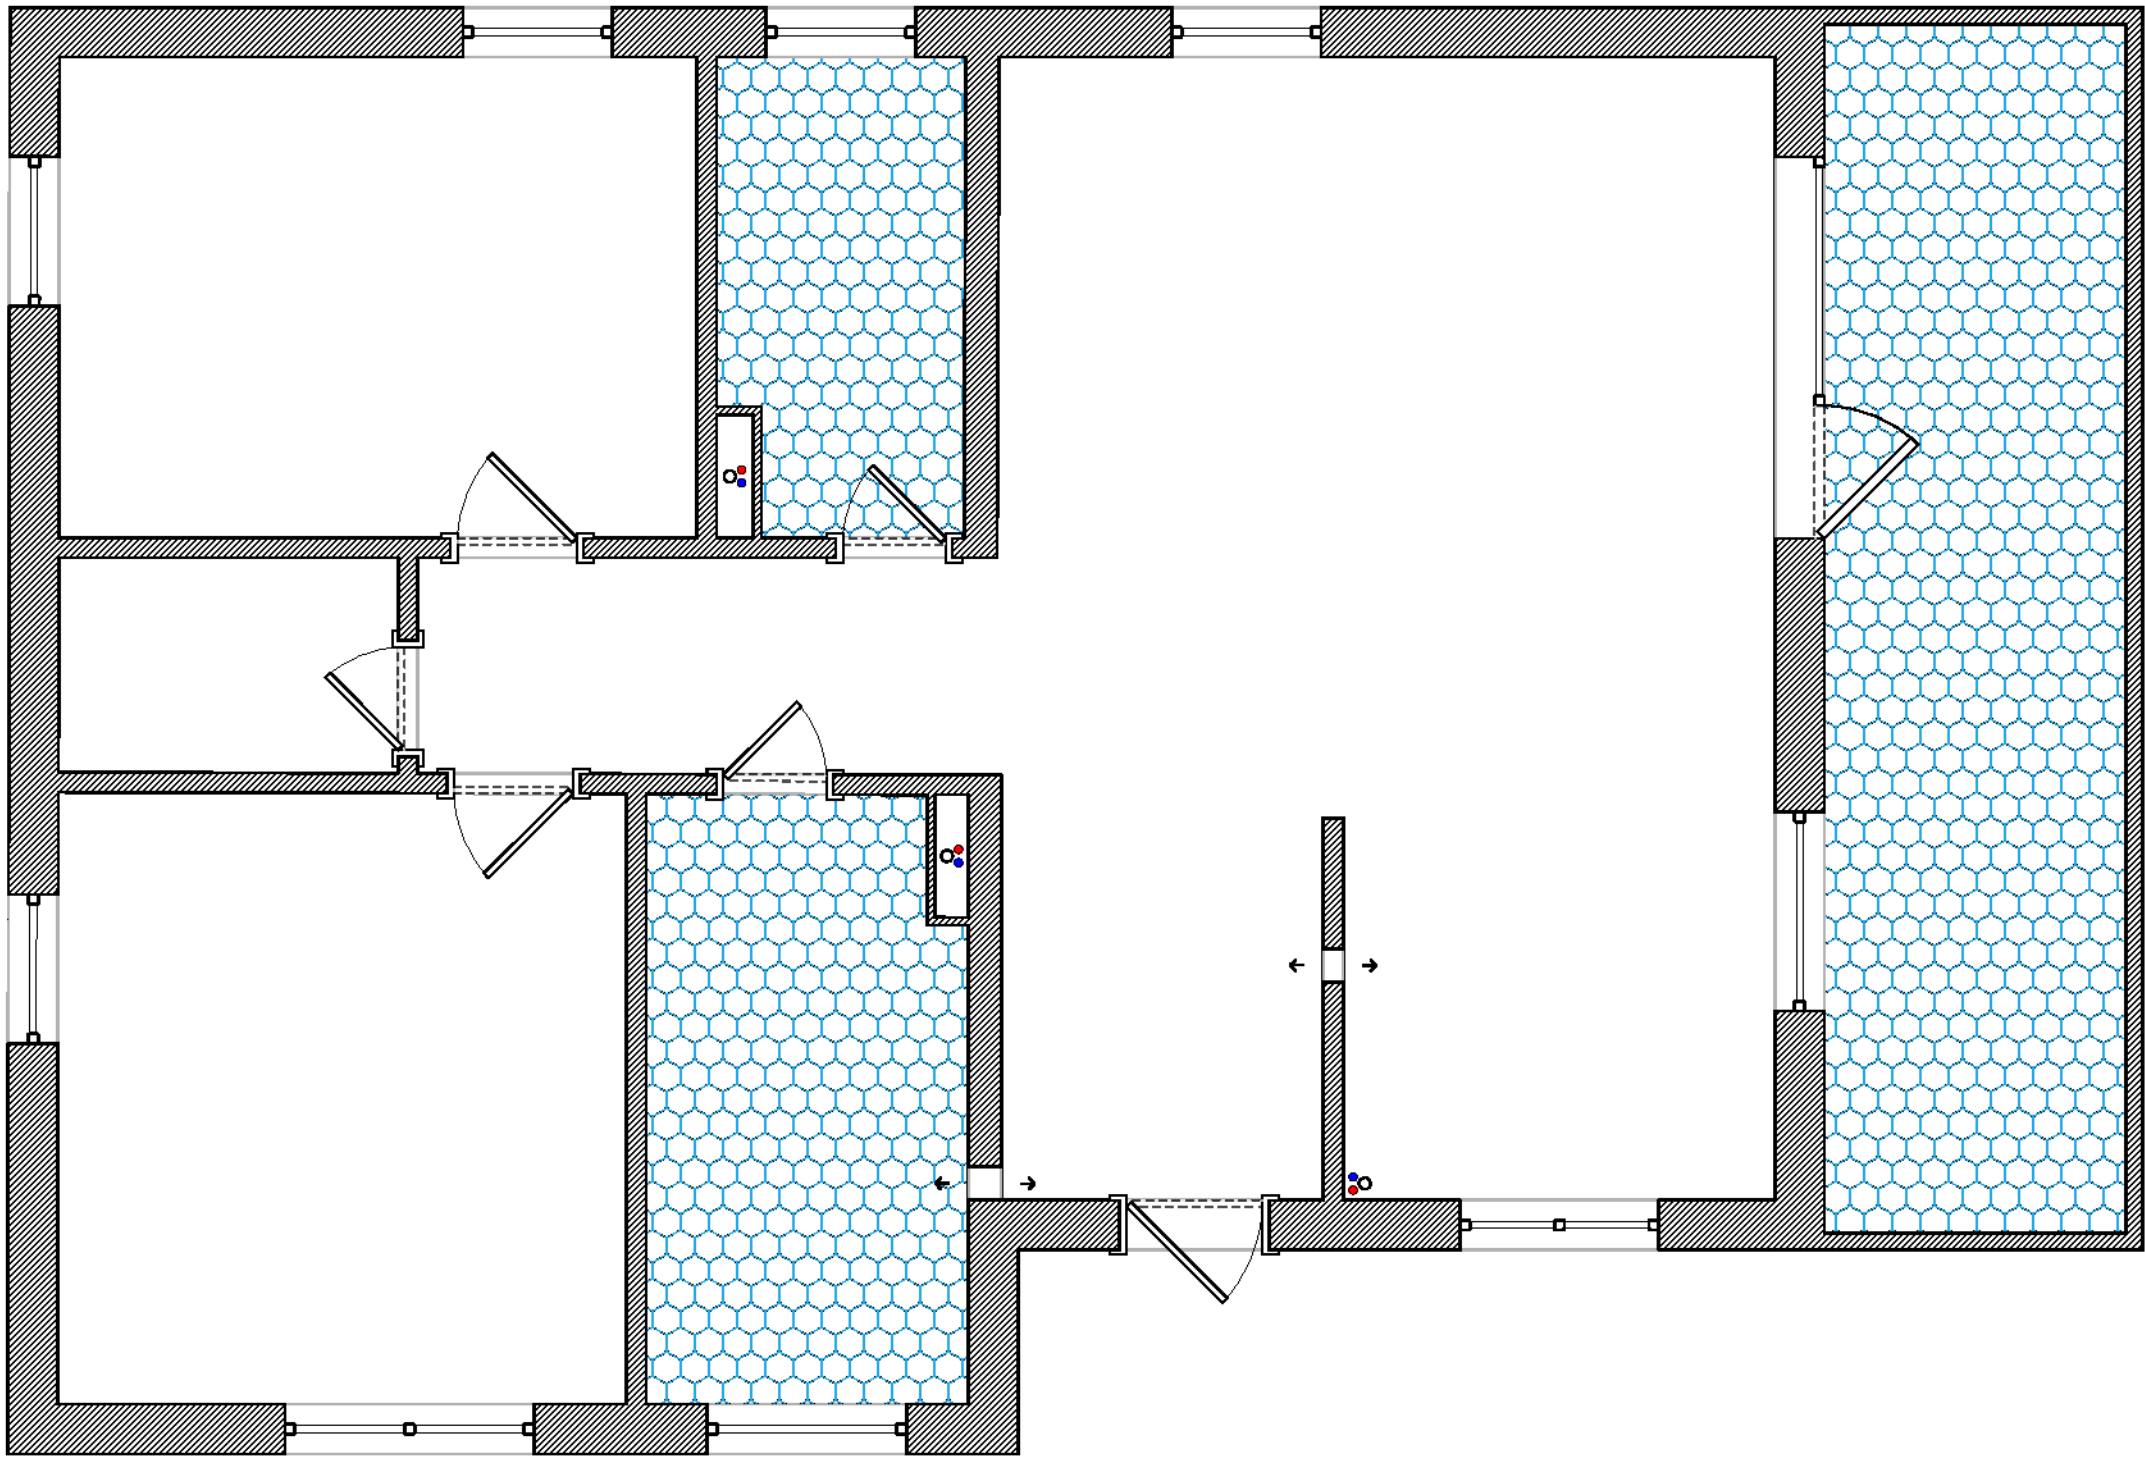

Условные обозначения:

 Обмазочная гидроизоляция

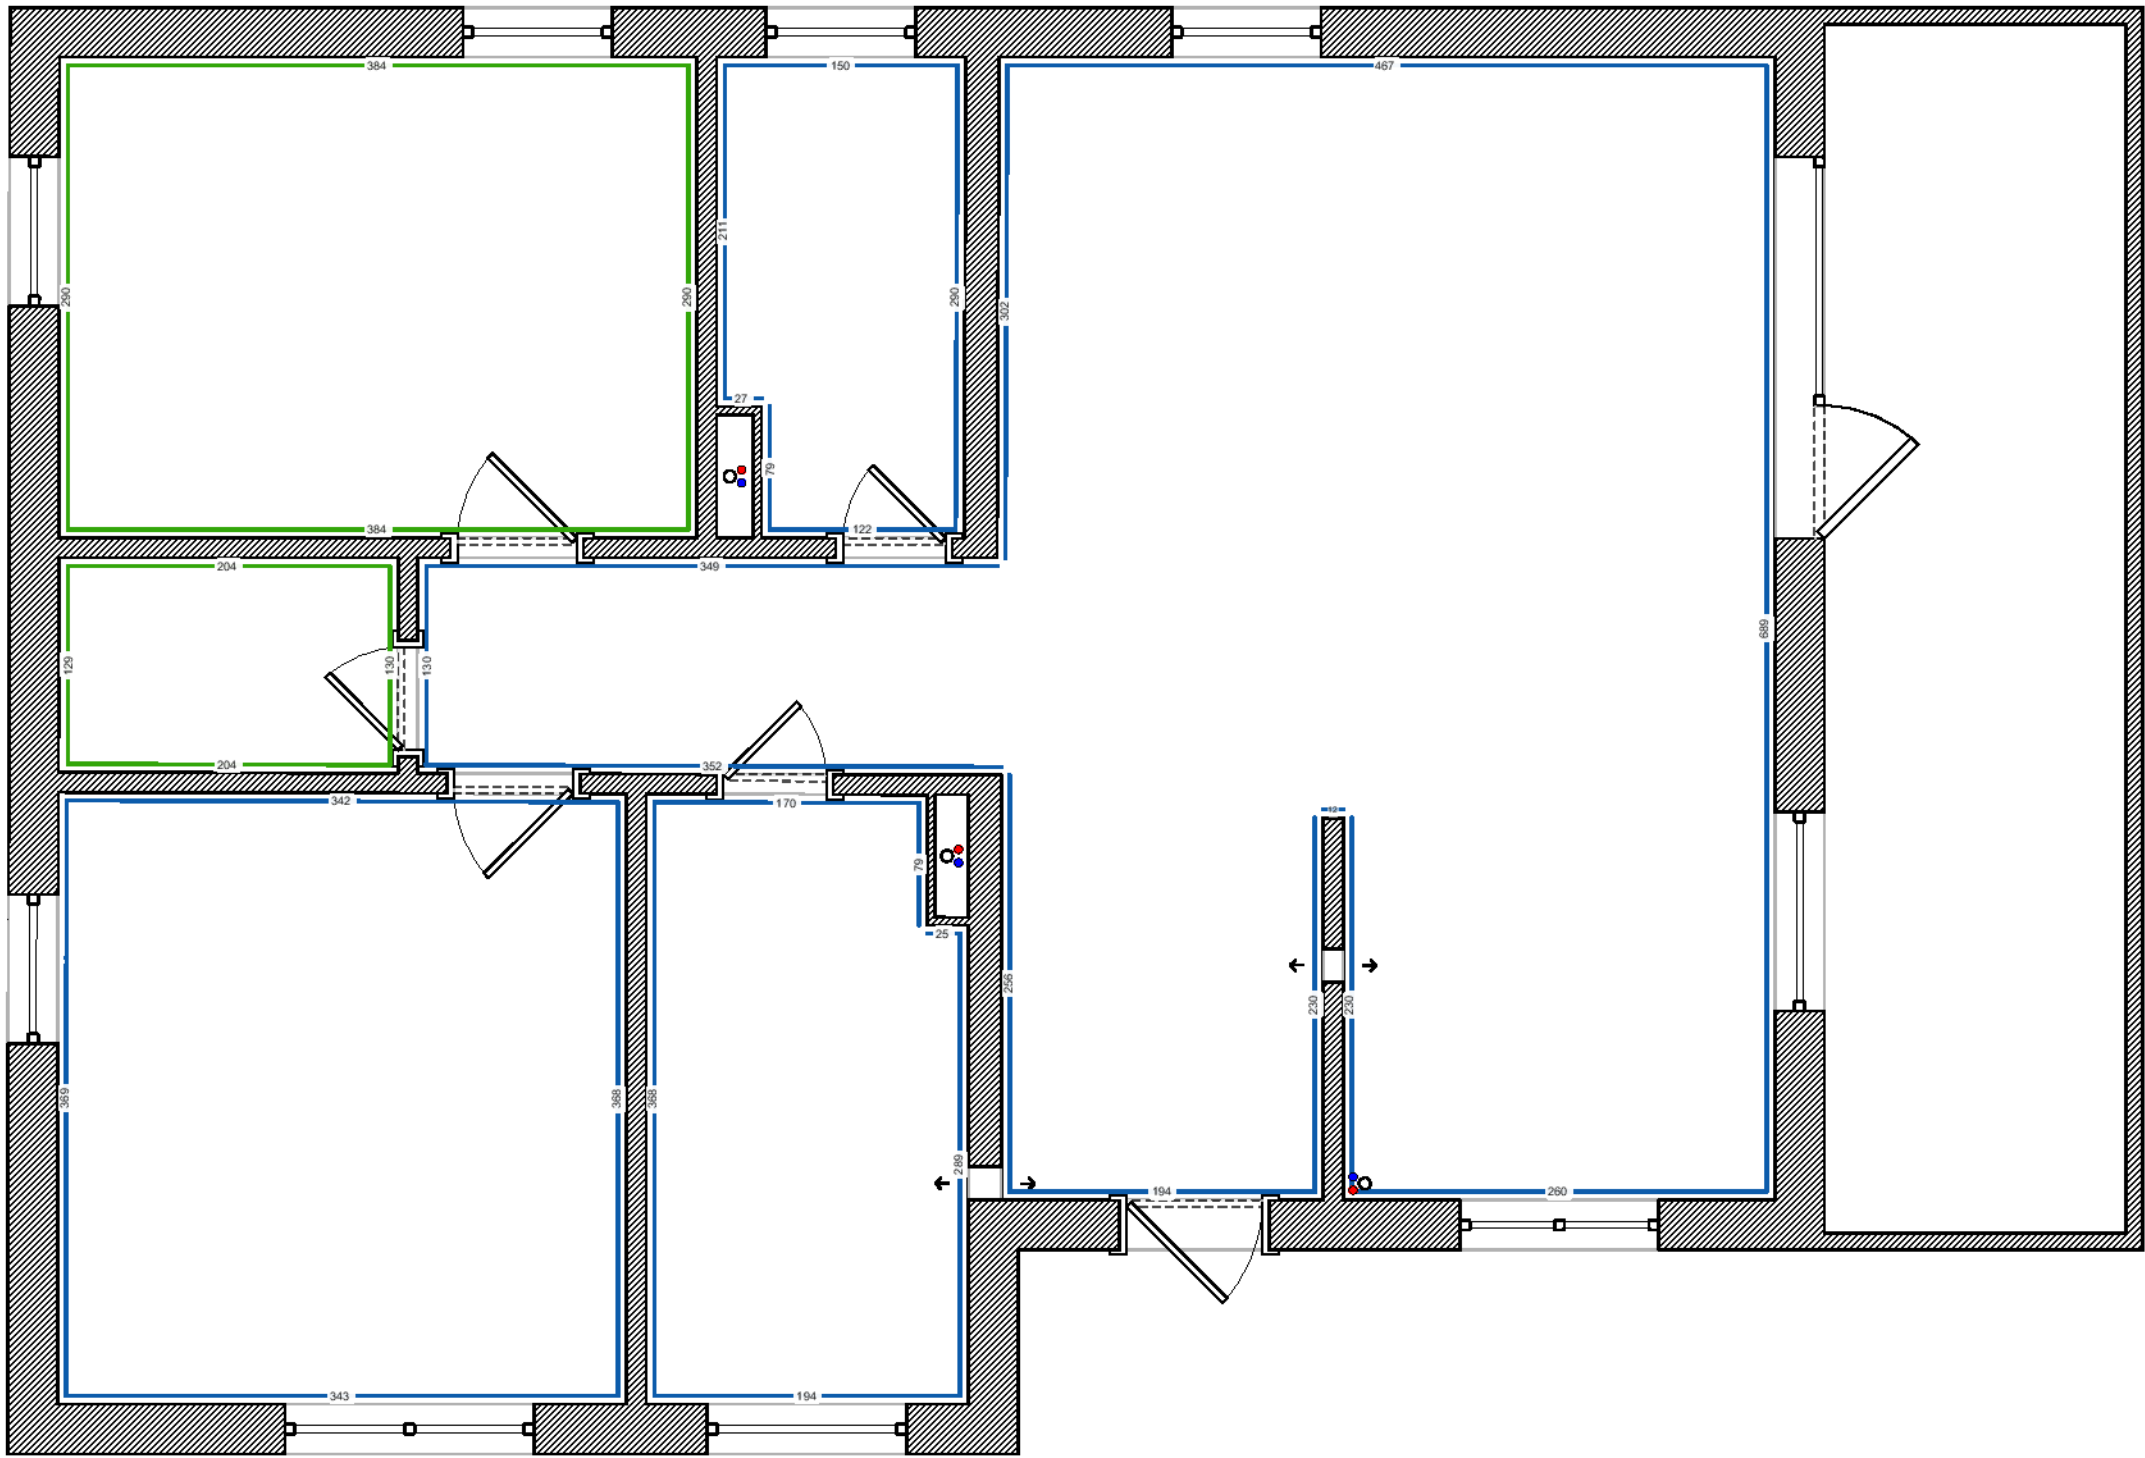

Условные обозначения:

- Штукатурка по маякам
- Штукатурка под правило

