


Согласовано:

Взам. инв. №

Подпись и дата

Инв. №подл.

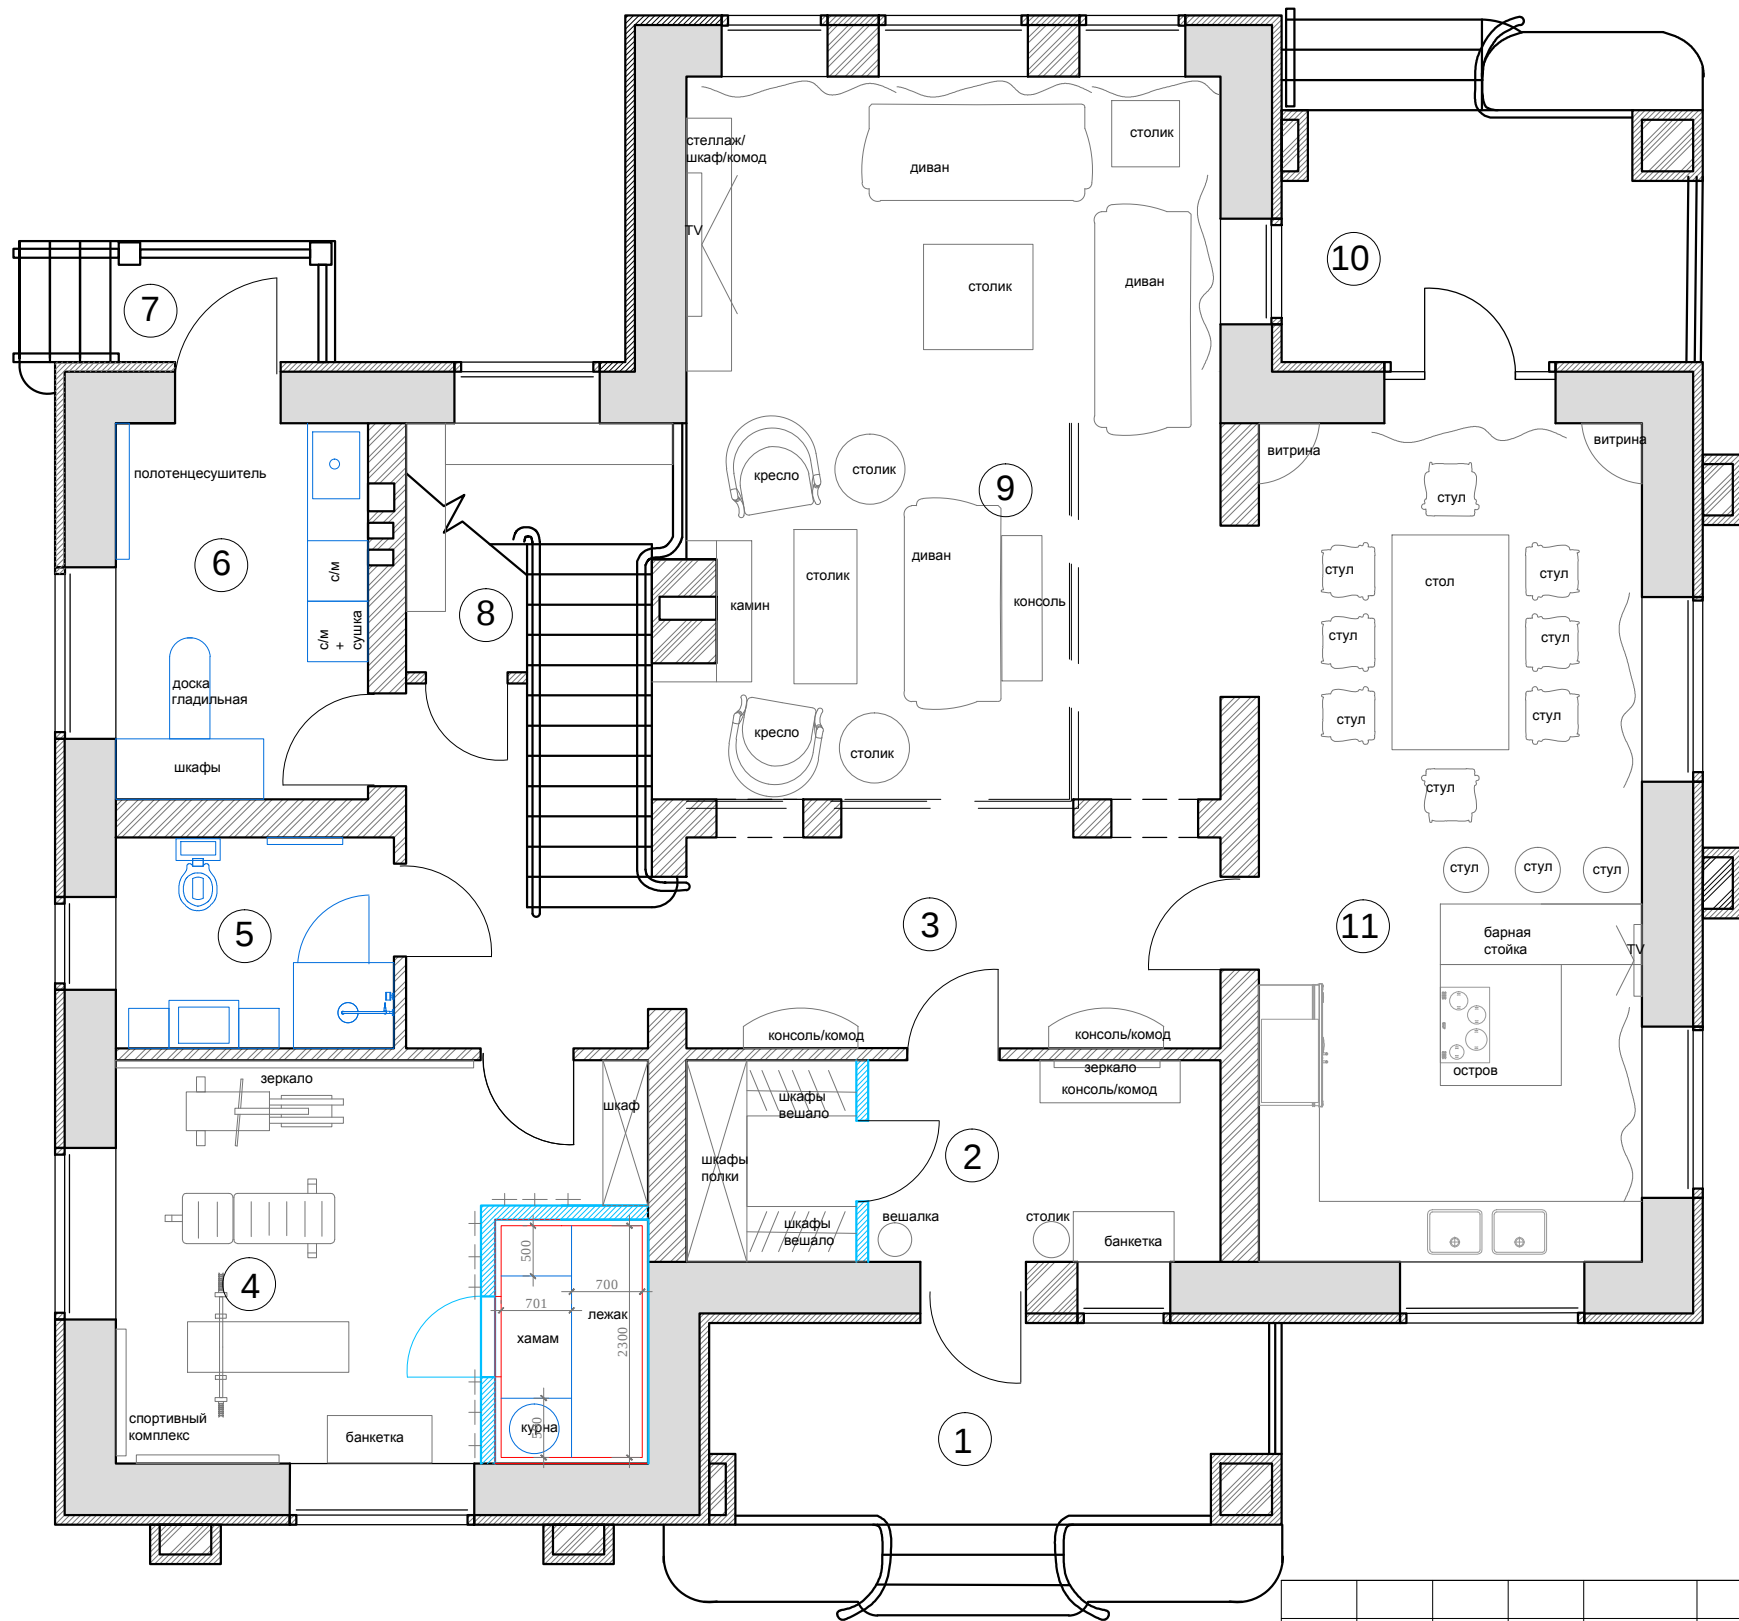

Экспликация помещений
1 этаж

№	Помещение
1	Крыльцо -1
2	Прихожая
3	Холл 1 этажа
4	Спортзал
5	Санузел -1
6	Постирочная
7	Крыльцо 2
8	Кладовая
9	Гостиная
10	Крыльцо -3
11	Кухня-столовая

М 1:75

АИ

Заказчик: Частное лицо

Адрес: поселок "Сенегерия" дом 57

Индивидуальный жилой дом
1 этаж

Стадия

Лист

Листов

РП

План мебели и сантехники
1 вариант