


Согласовано:		Взам. инв. №	
Подпись и дата			
Инв. №подл.			

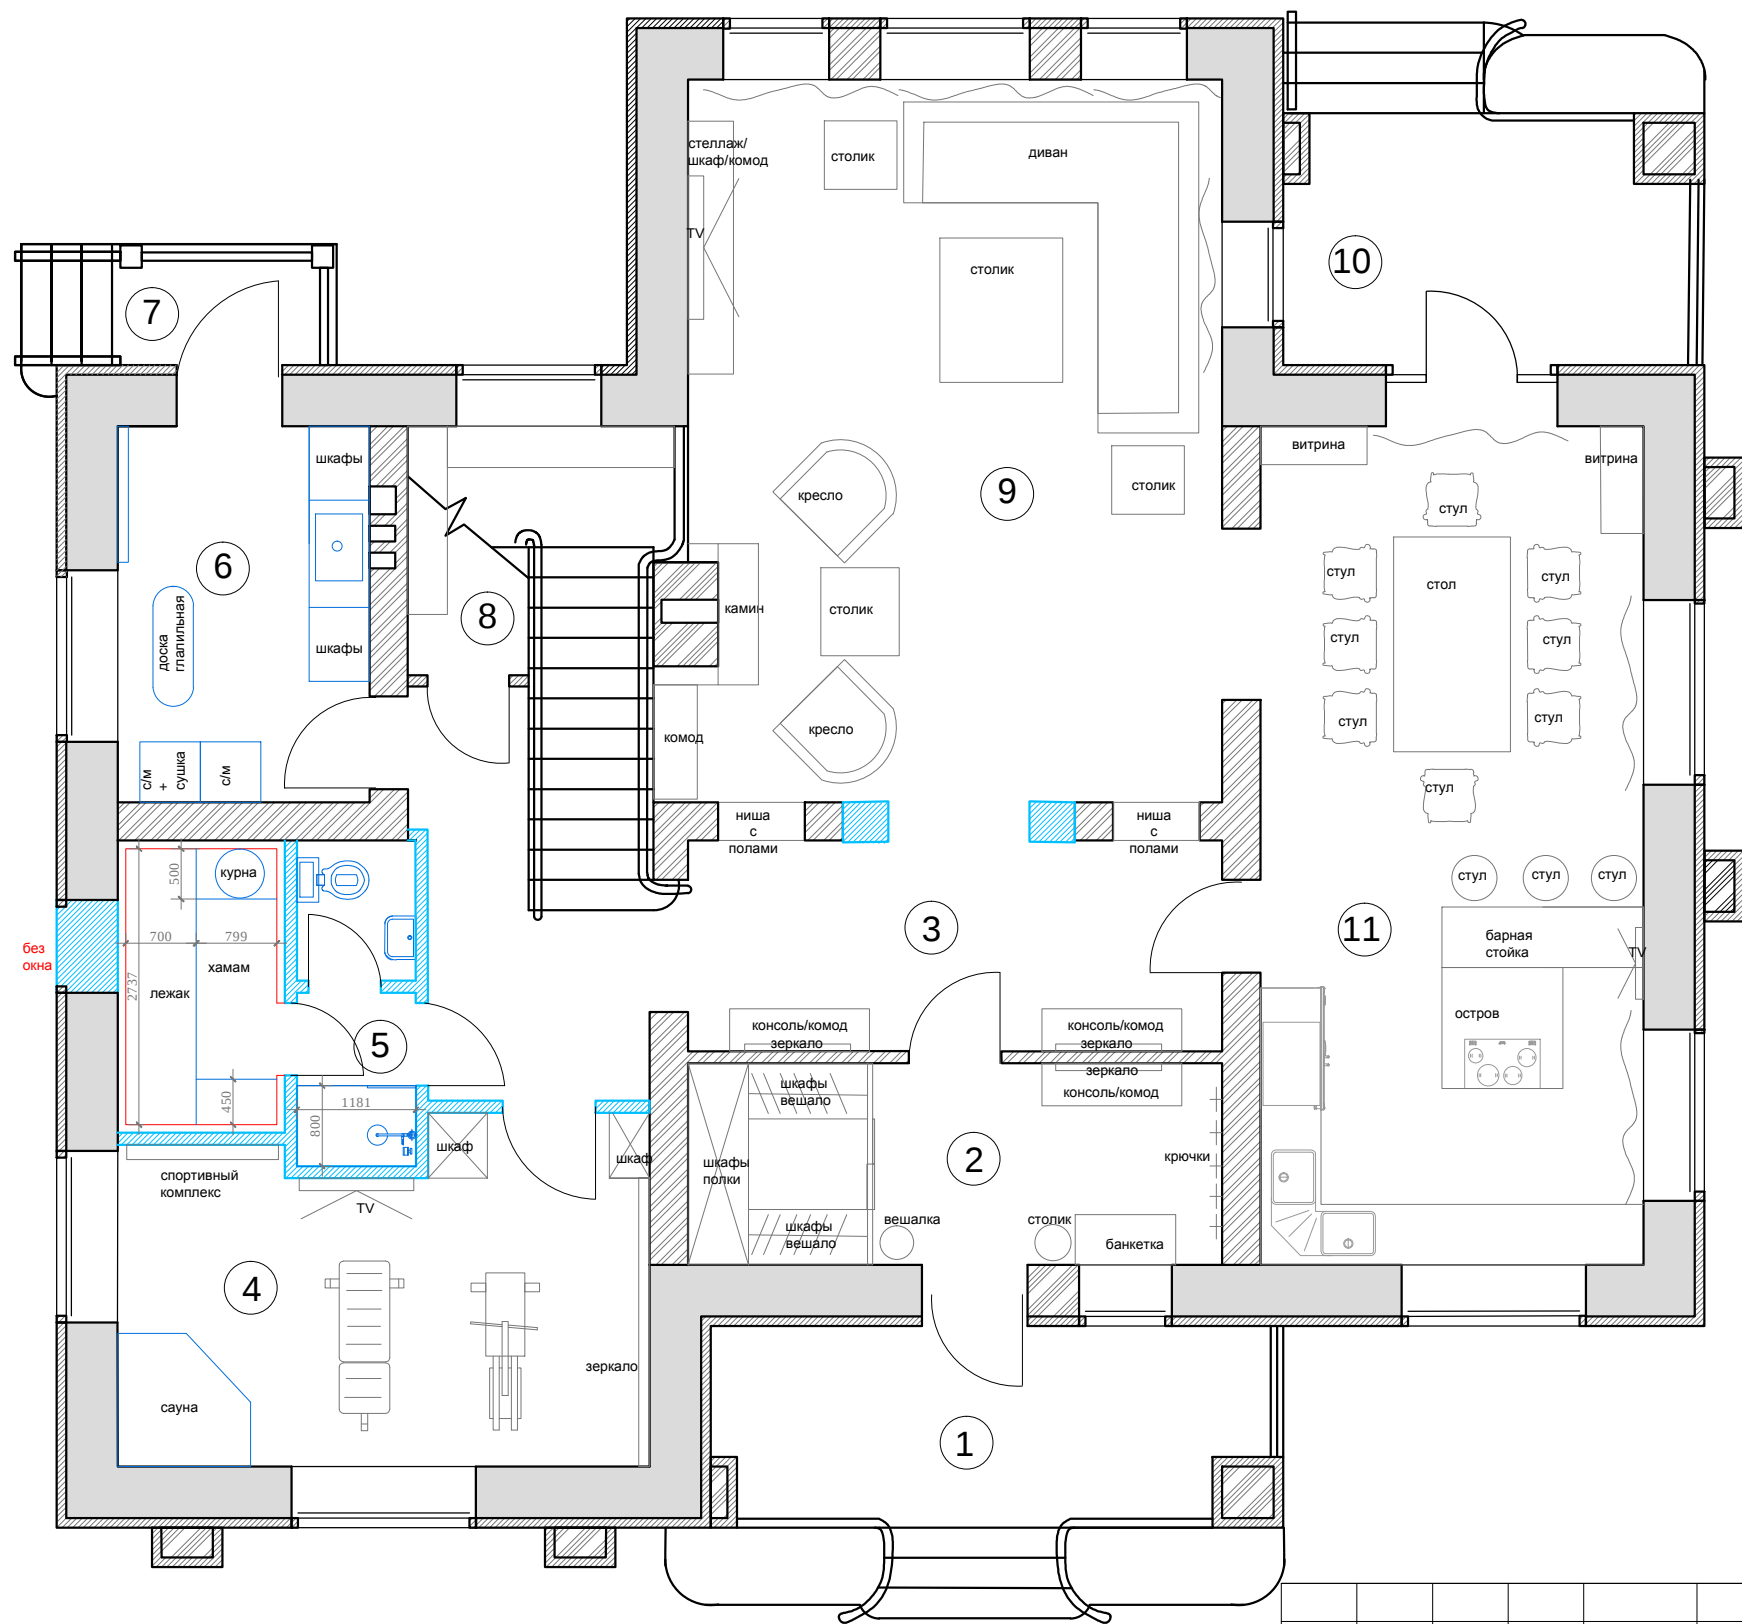

Экспликация помещений 1 этаж

№	Помещение
1	Крыльцо -1
2	Прихожая
3	Холл 1 этажа
4	Спортзал
5	Санузел -1
6	Постирочная
7	Крыльцо 2
8	Кладовая
9	Гостиная
10	Крыльцо -3
11	Кухня-столовая

М 1:75
АИ

						Заказчик: Частное лицо				АИ		
						Адрес: поселок "Сенегерия" дом 57						
Изм.	Кол. уч	Лист	№ док	Дата	Подп.	Индивидуальный жилой дом 1 этаж				Стадия	Лист	Листов
Дизайнер		Чапанова П.О								РП		
Выполнил		Чапанова П.О										
						План мебели и сантехники 2 вариант						