


Согласовано:

Взам. инв. №

Подпись и дата

Инв. №подл.

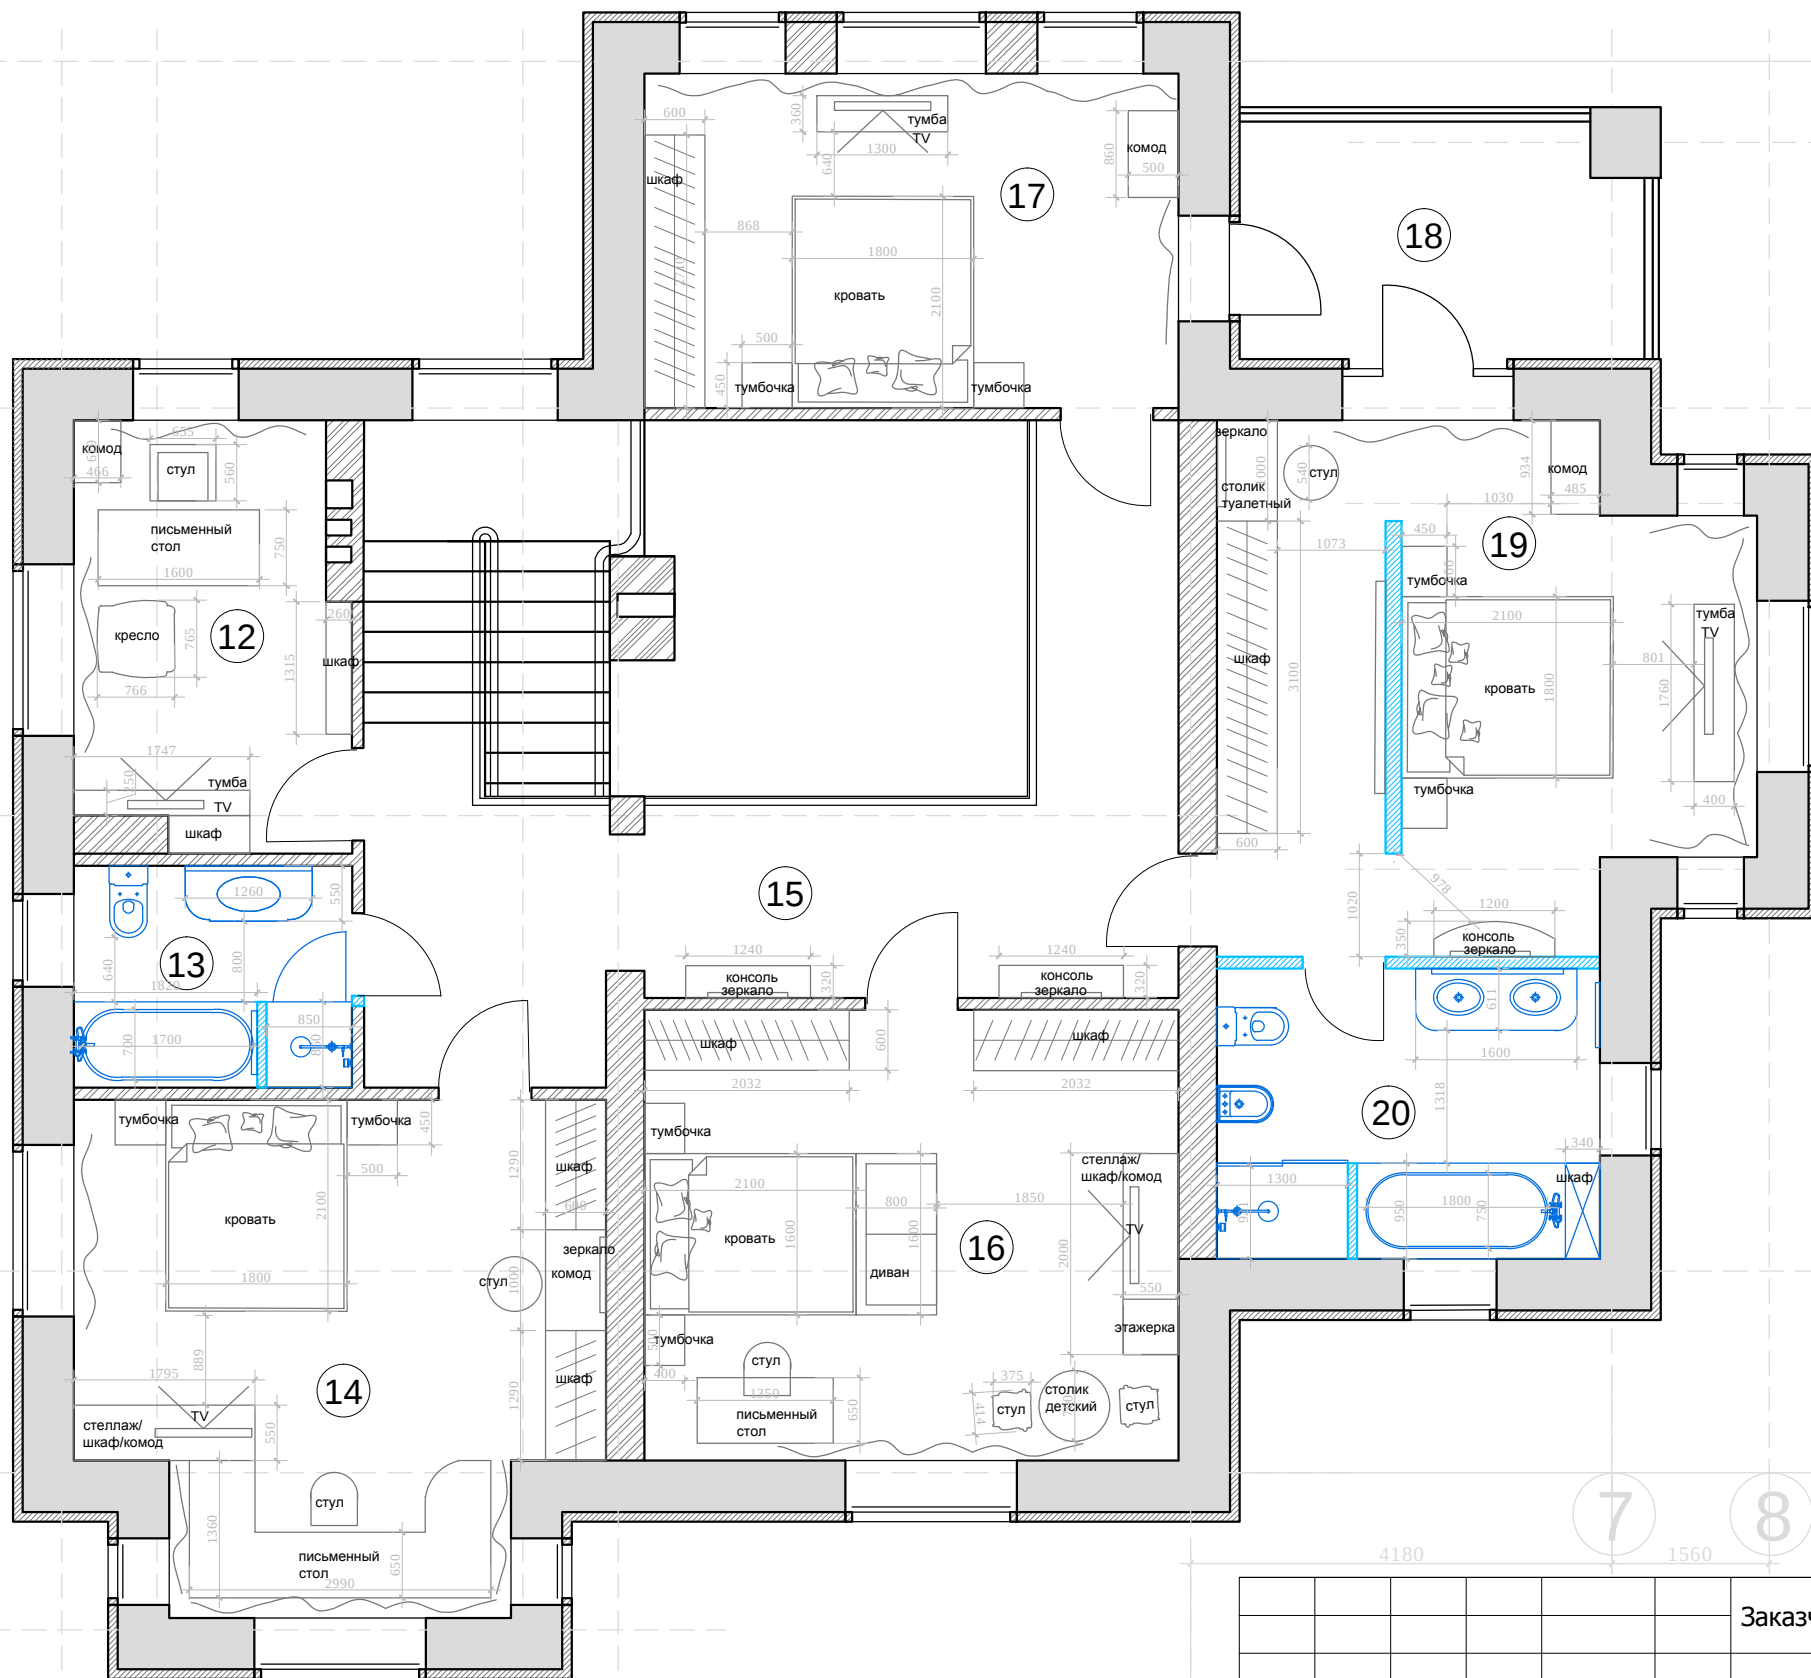

Экспликация помещений
2 этаж

№	Помещение	М2
12	Кабинет	11.4
13	Санузел-2	6.05
14	Спальня-1	24.2
15	Холл 2 этаж	24.3
16	Спальня-2	23.7
17	Спальня-3	18.0
18	Балкон	
19	Спальня-4	26.5
20	Санузел-3	10.9

М 1:75

АИ

Заказчик: Частное лицо

Адрес: поселок "Сенегерия" дом 57

Изм.	Кол. уч	Лист	№ док	Дата	Подп.
Дизайнер	Чапланова П.О				
Выполнил	Чапланова П.О				

Индивидуальный жилой дом
2 этаж

Стадия	Лист	Листов
РП		

План мебели и сантехники
1 вариант