

Согласовано:

Подпись и дата

Инв.№подл.

Взам. инв.№2

К

Ж

Д

В

Б

А

И

Ж

Е

Г

В

7

8

3440

4040

15560

4520

2000

1560

1

2

4

5

6

2635

945


3630

14000

3985

Экспликация помещений
2 этаж

№	Помещение	М2
12	Кабинет	11.4
13	Санузел-2	6.05
14	Спальня-1	24.2
15	Холл 2 этаж	24.3
16	Спальня-2	23.7
17	Спальня-3	18.0
18	Балкон	
19	Спальня-4	26.5
20	Санузел-3	10.9

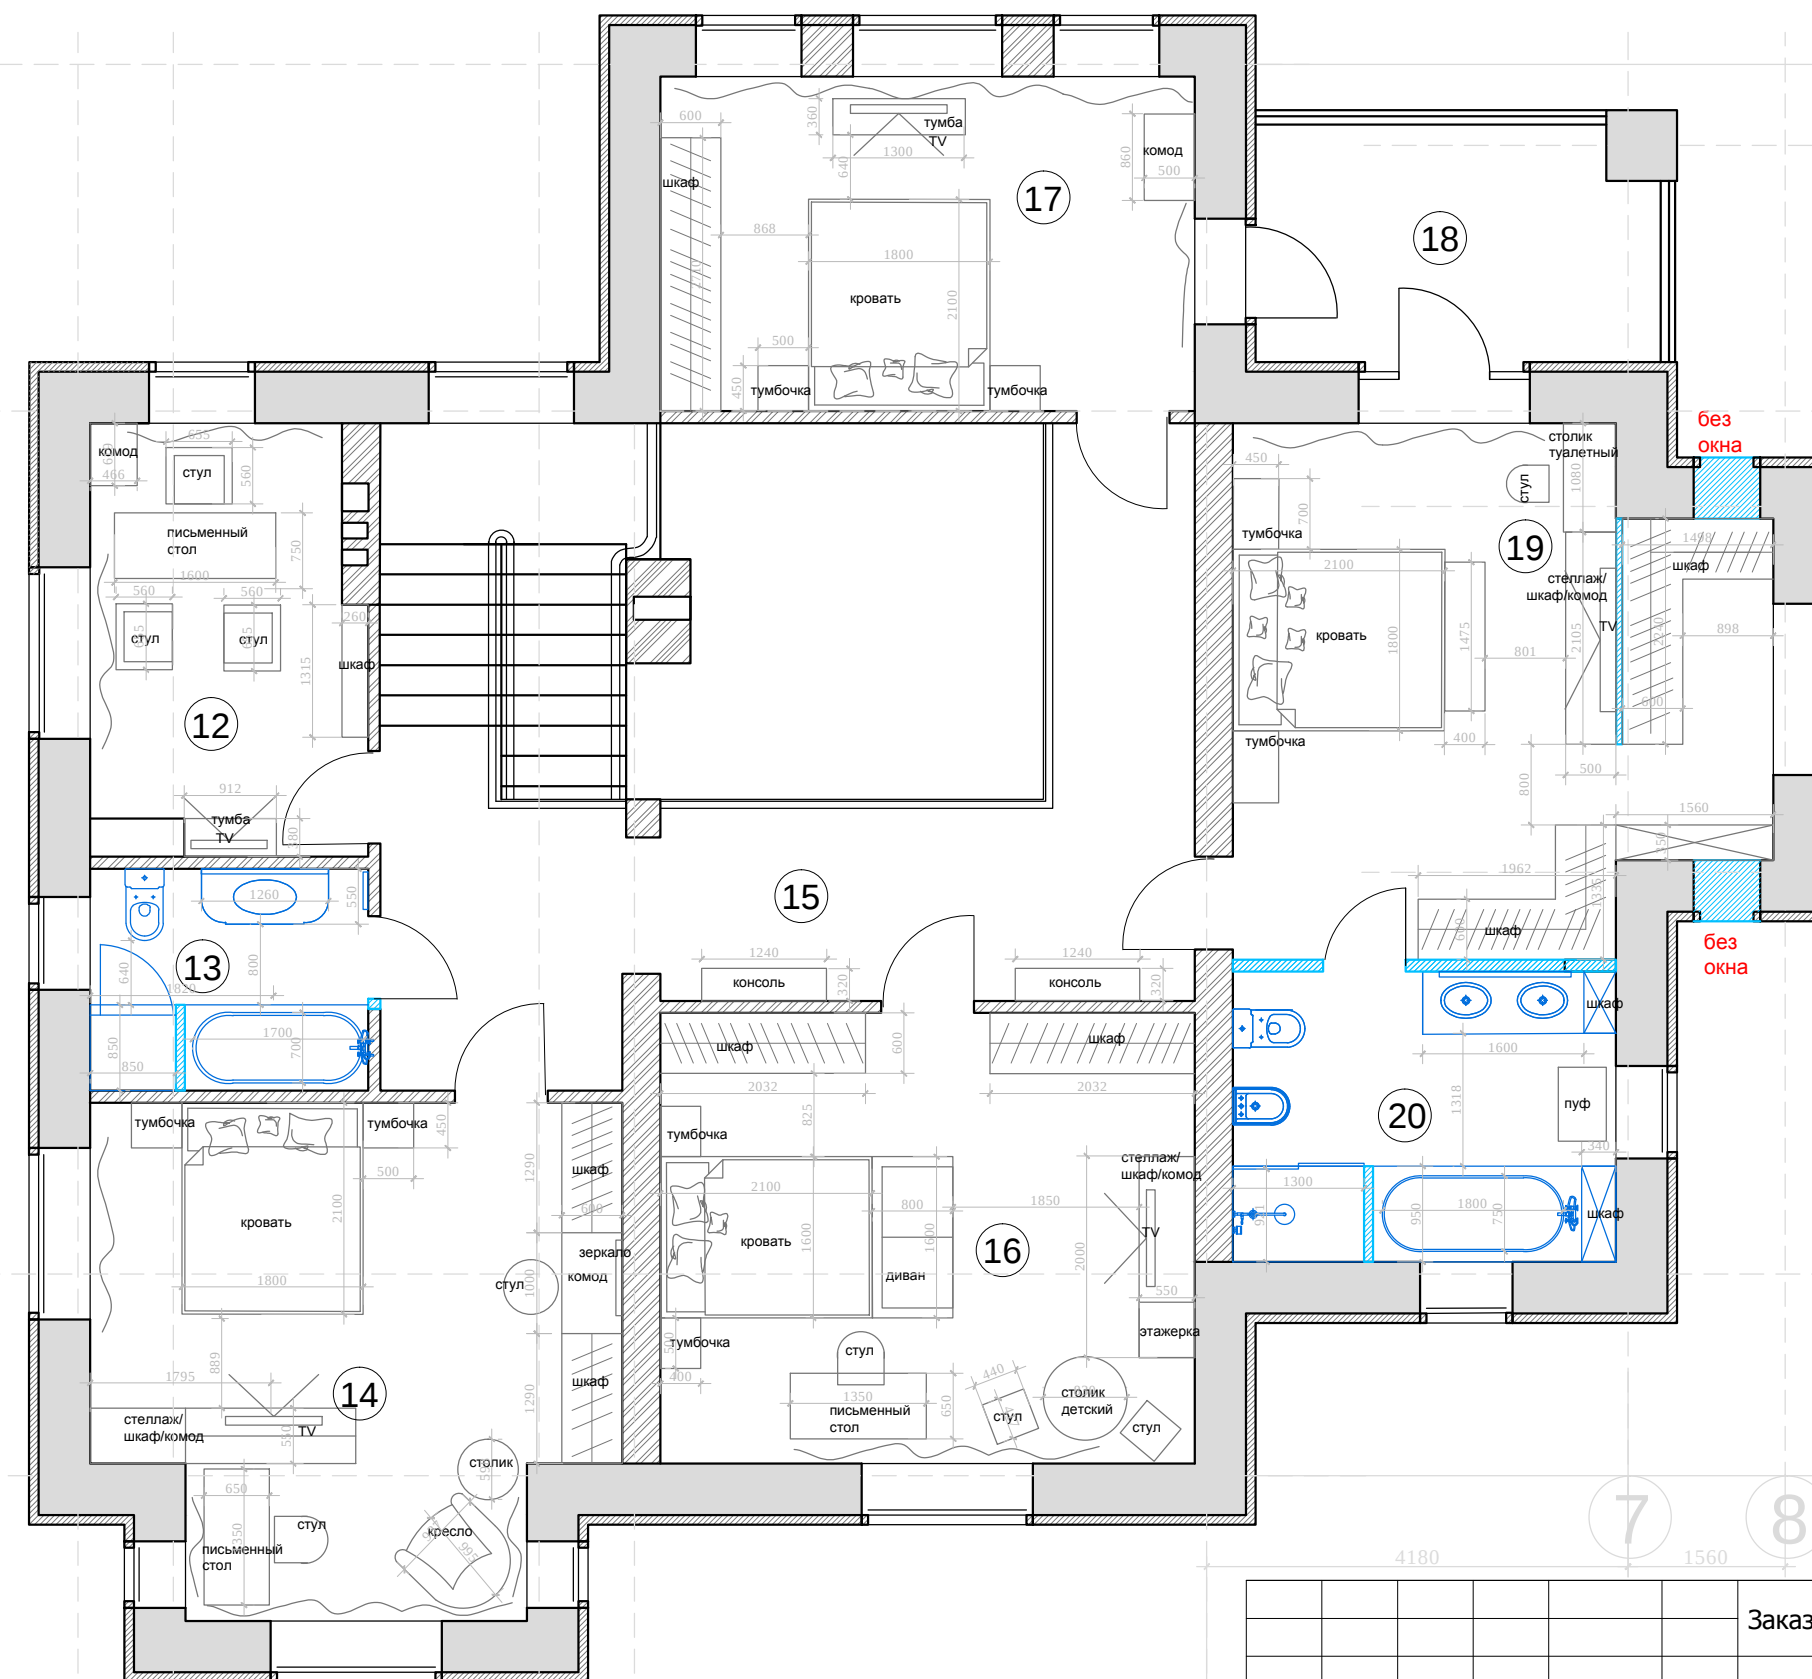

без
окна

без
окна

М 1:75

АИ

Заказчик: Частное лицо

Адрес: поселок "Сенегерия" дом 57

Изм.	Кол. уч	Лист	№ док	Дата	Подп.
Дизайнер	Чапланова П.О				
Выполнил	Чапланова П.О				

Индивидуальный жилой дом
2 этаж

План мебели и сантехники
2 вариант

Стадия	Лист	Листов
РП		