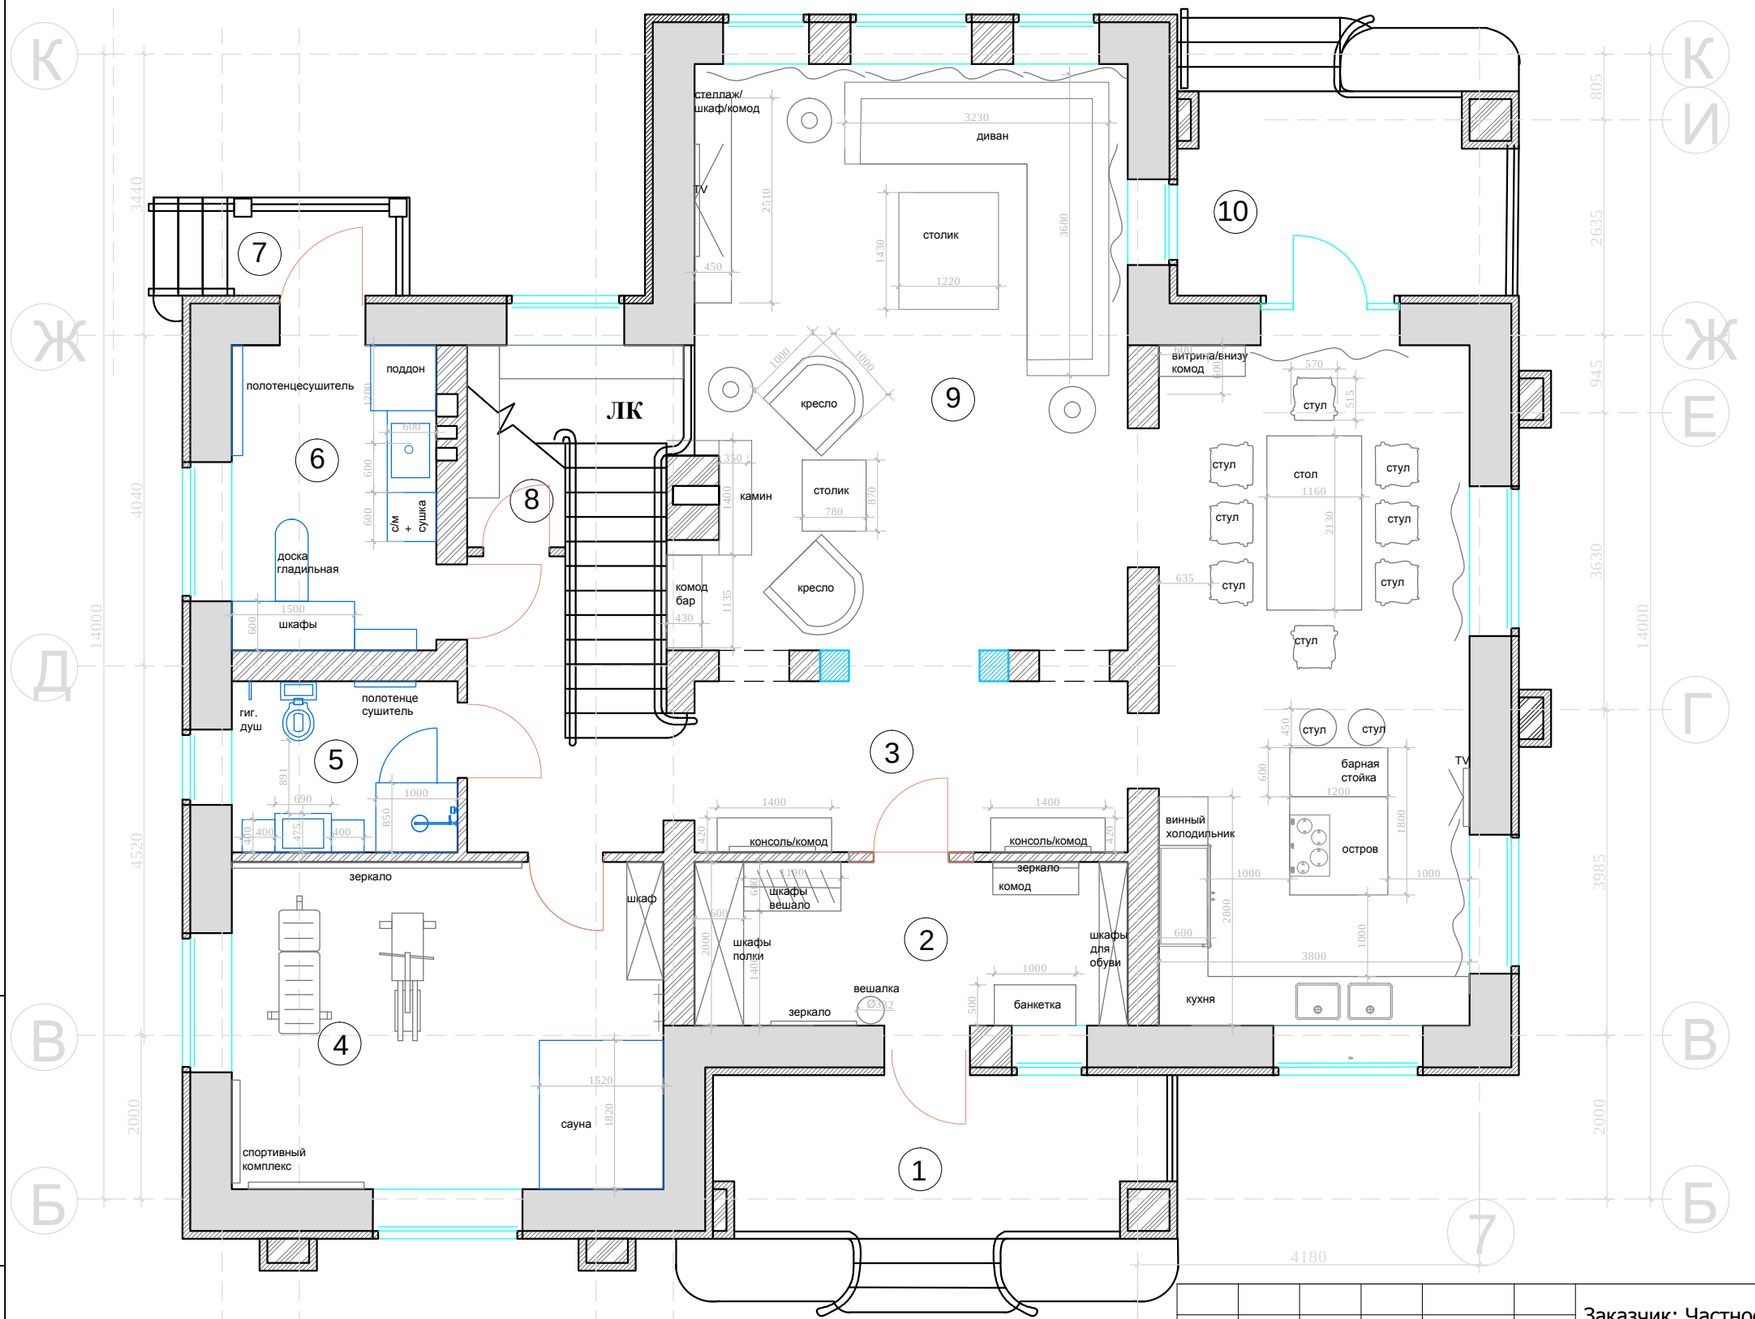

Экспликация помещений
1 этаж

		M_2
№	Помещение	
1	Крыльцо -1	
2	Прихожя	11.0
3	Холл 1 этажа	18.5
4	Спортзал	21.1
5	Санузел -1	5.75
6	Постирочная	9.70
7	Крыльцо 2	
8	Кладовая	5.25
9	Гостиная	39.45
10	Крыльцо -3	
11	Кухня-столовая	32.75
ЛК	Лестничная клетка	3.60

М 1:75

Согласовано:

Взам. инв.№

Подпись и дата

Инв.№подл.

Изм.	Кол. уч	Лист	№ док	Дата	Подп.	
						Заказчик: Частное лицо
						Адрес: поселок "Сенегерия" дом 57
Дизайнер		Чапланова П.О				Индивидуальный жилой дом 1 этаж
Выполнил		Чапланова П.О				
						План мебели и сантехники

АИ		
Стадия	Лист	Листов
РП		