


Согласовано:

Инт. №подл.	Подпись и дата	Взам. инв. №

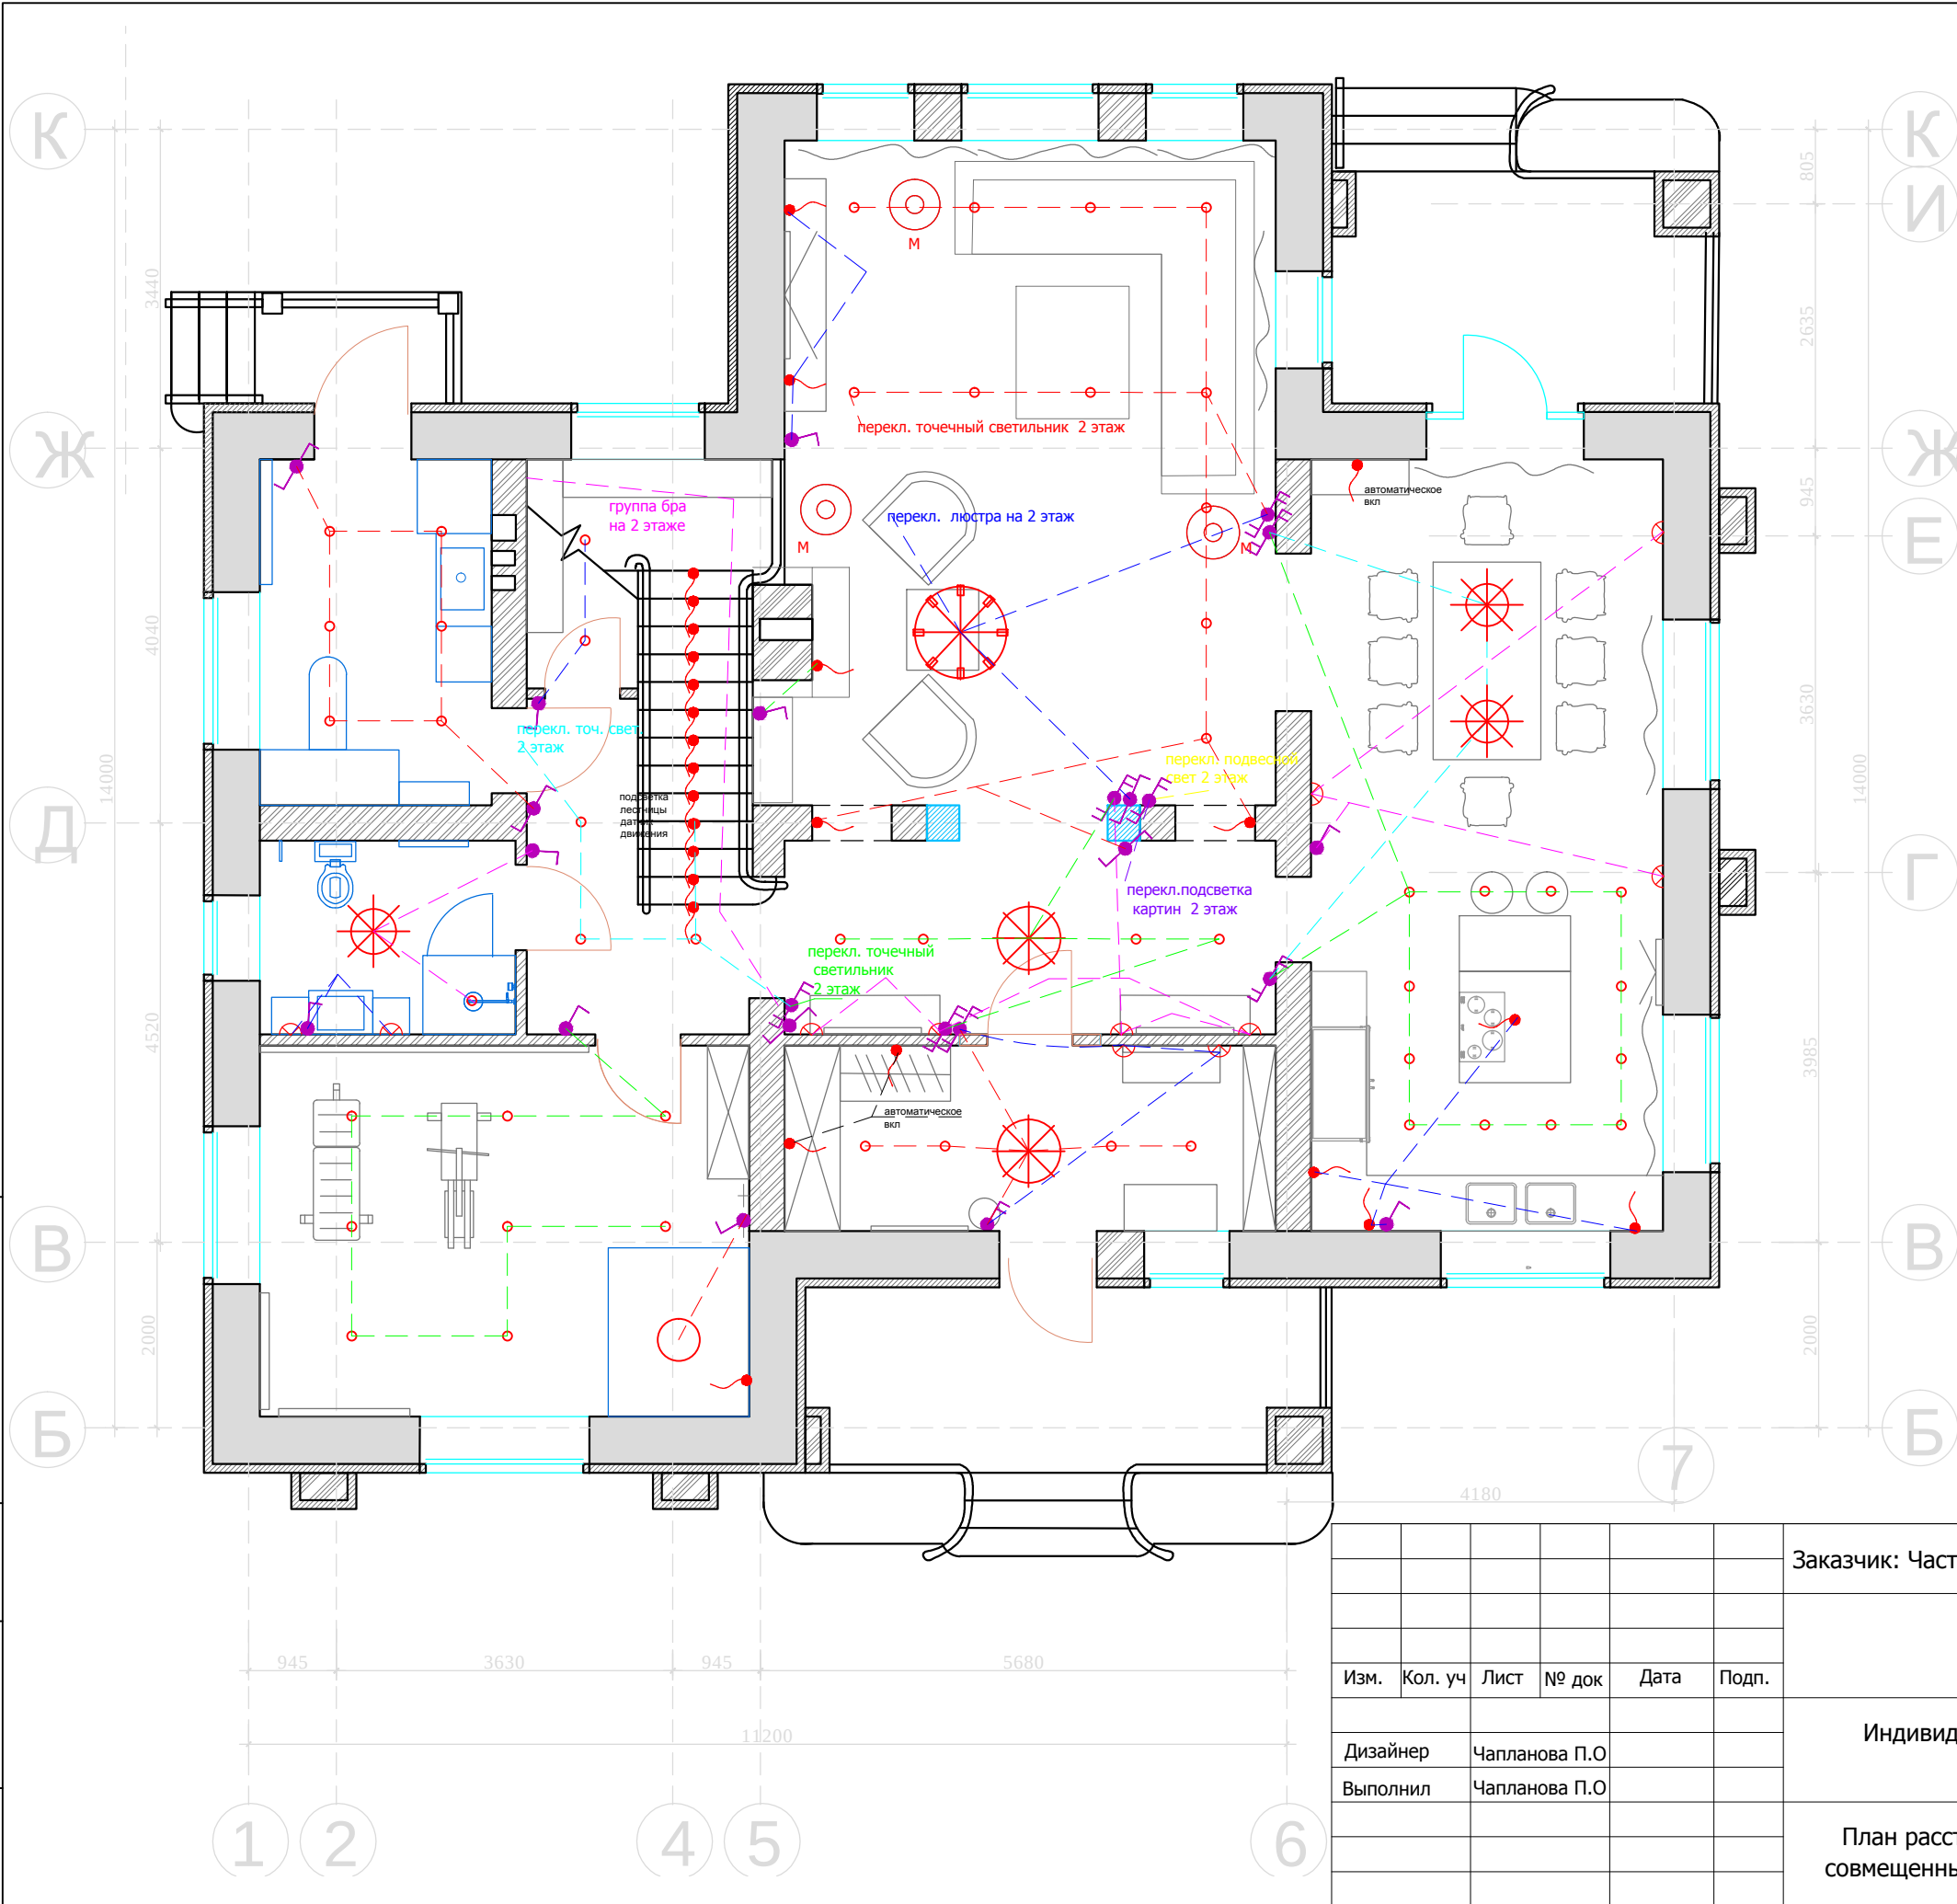

- Условные обозначения:
- люстра
 - светильник потолочный/подвесной
 - точечный светильник
 - подсветка картины
 - вывод электрический
 - бра
 - лампа настольная/ торшер
 - М - местное включение

Условные обозначения	
	Выключатель 1 -х клавишный.
	Выключатель 2-х клавишный.
	Выключатель с несколько мест (перекрестный) 1-х клавишный.
	Выключатель с несколько мест (перекрестный) 2-х клавишный.

М 1:75
АИ

Заказчик: Частное лицо

Адрес: поселок "Сенегерия" дом 57

Изм.	Кол. уч	Лист	№ док	Дата	Подп.
Дизайнер	Чапланова П.О				
Выполнил	Чапланова П.О				

Индивидуальный жилой дом
1 этаж

Стадия	Лист	Листов
РП		

План расстановки выключателей,
совмещенный с группами освещения