


Согласовано:

Взам. инв. №

Подпись и дата

Инв. №подл.

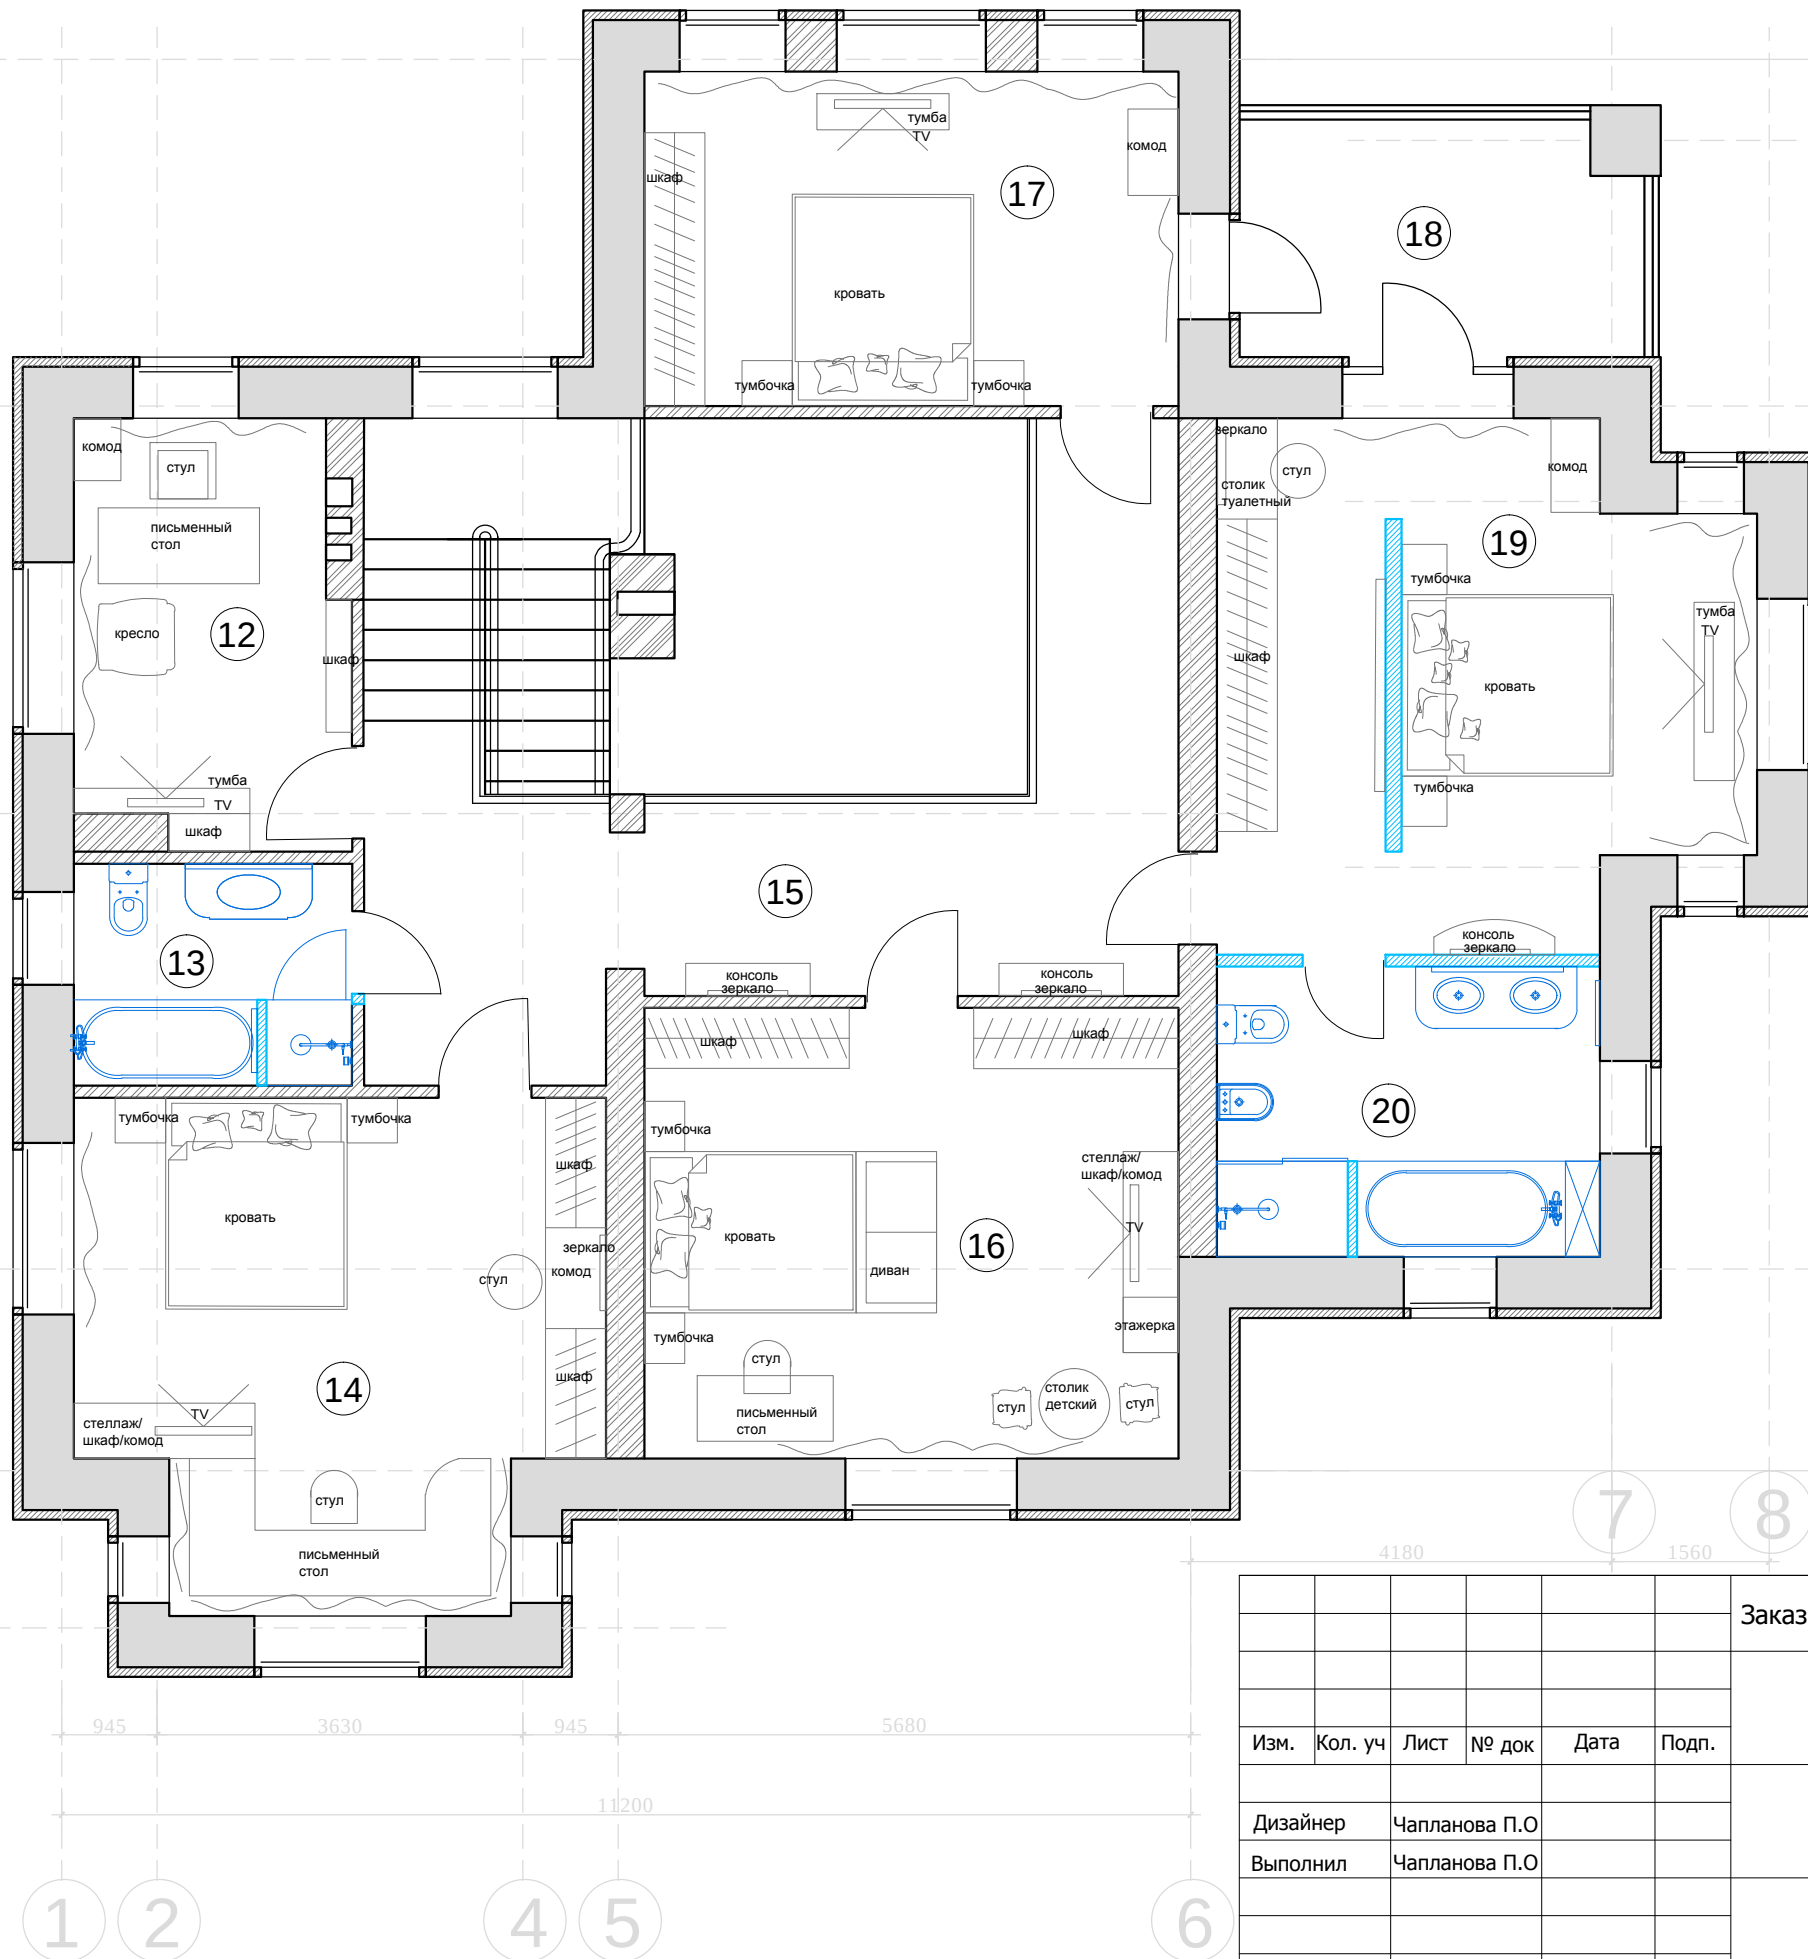

Экспликация помещений 2 этаж

№	Помещение
12	Кабинет
13	Санузел-2
14	Спальня-1
15	Холл 2 этаж
16	Спальня-2
17	Спальня-3
18	Балкон
19	Спальня-4
20	Санузел-3

М 1:75

АИ

Заказчик: Частное лицо

Адрес: поселок "Сенегерия" дом 57

Изм.	Кол. уч.	Лист	№ док.	Дата	Подп.
Дизайнер	Чапланова П.О				
Выполнил	Чапланова П.О				

Индивидуальный жилой дом
2 этаж

План мебели и сантехники
1 вариант

Стадия	Лист	Листов
РП		