


Экспликация помещений
2 этаж

№	Помещение	М2
12	Кабинет	11.4
13	Санузел-2	6.05
14	Спальня-1	24.2
15	Холл 2 этаж	24.3
16	Спальня-2	23.7
17	Спальня-3	18.0
18	Балкон	
19	Спальня-4	26.5
20	Санузел-3	10.9

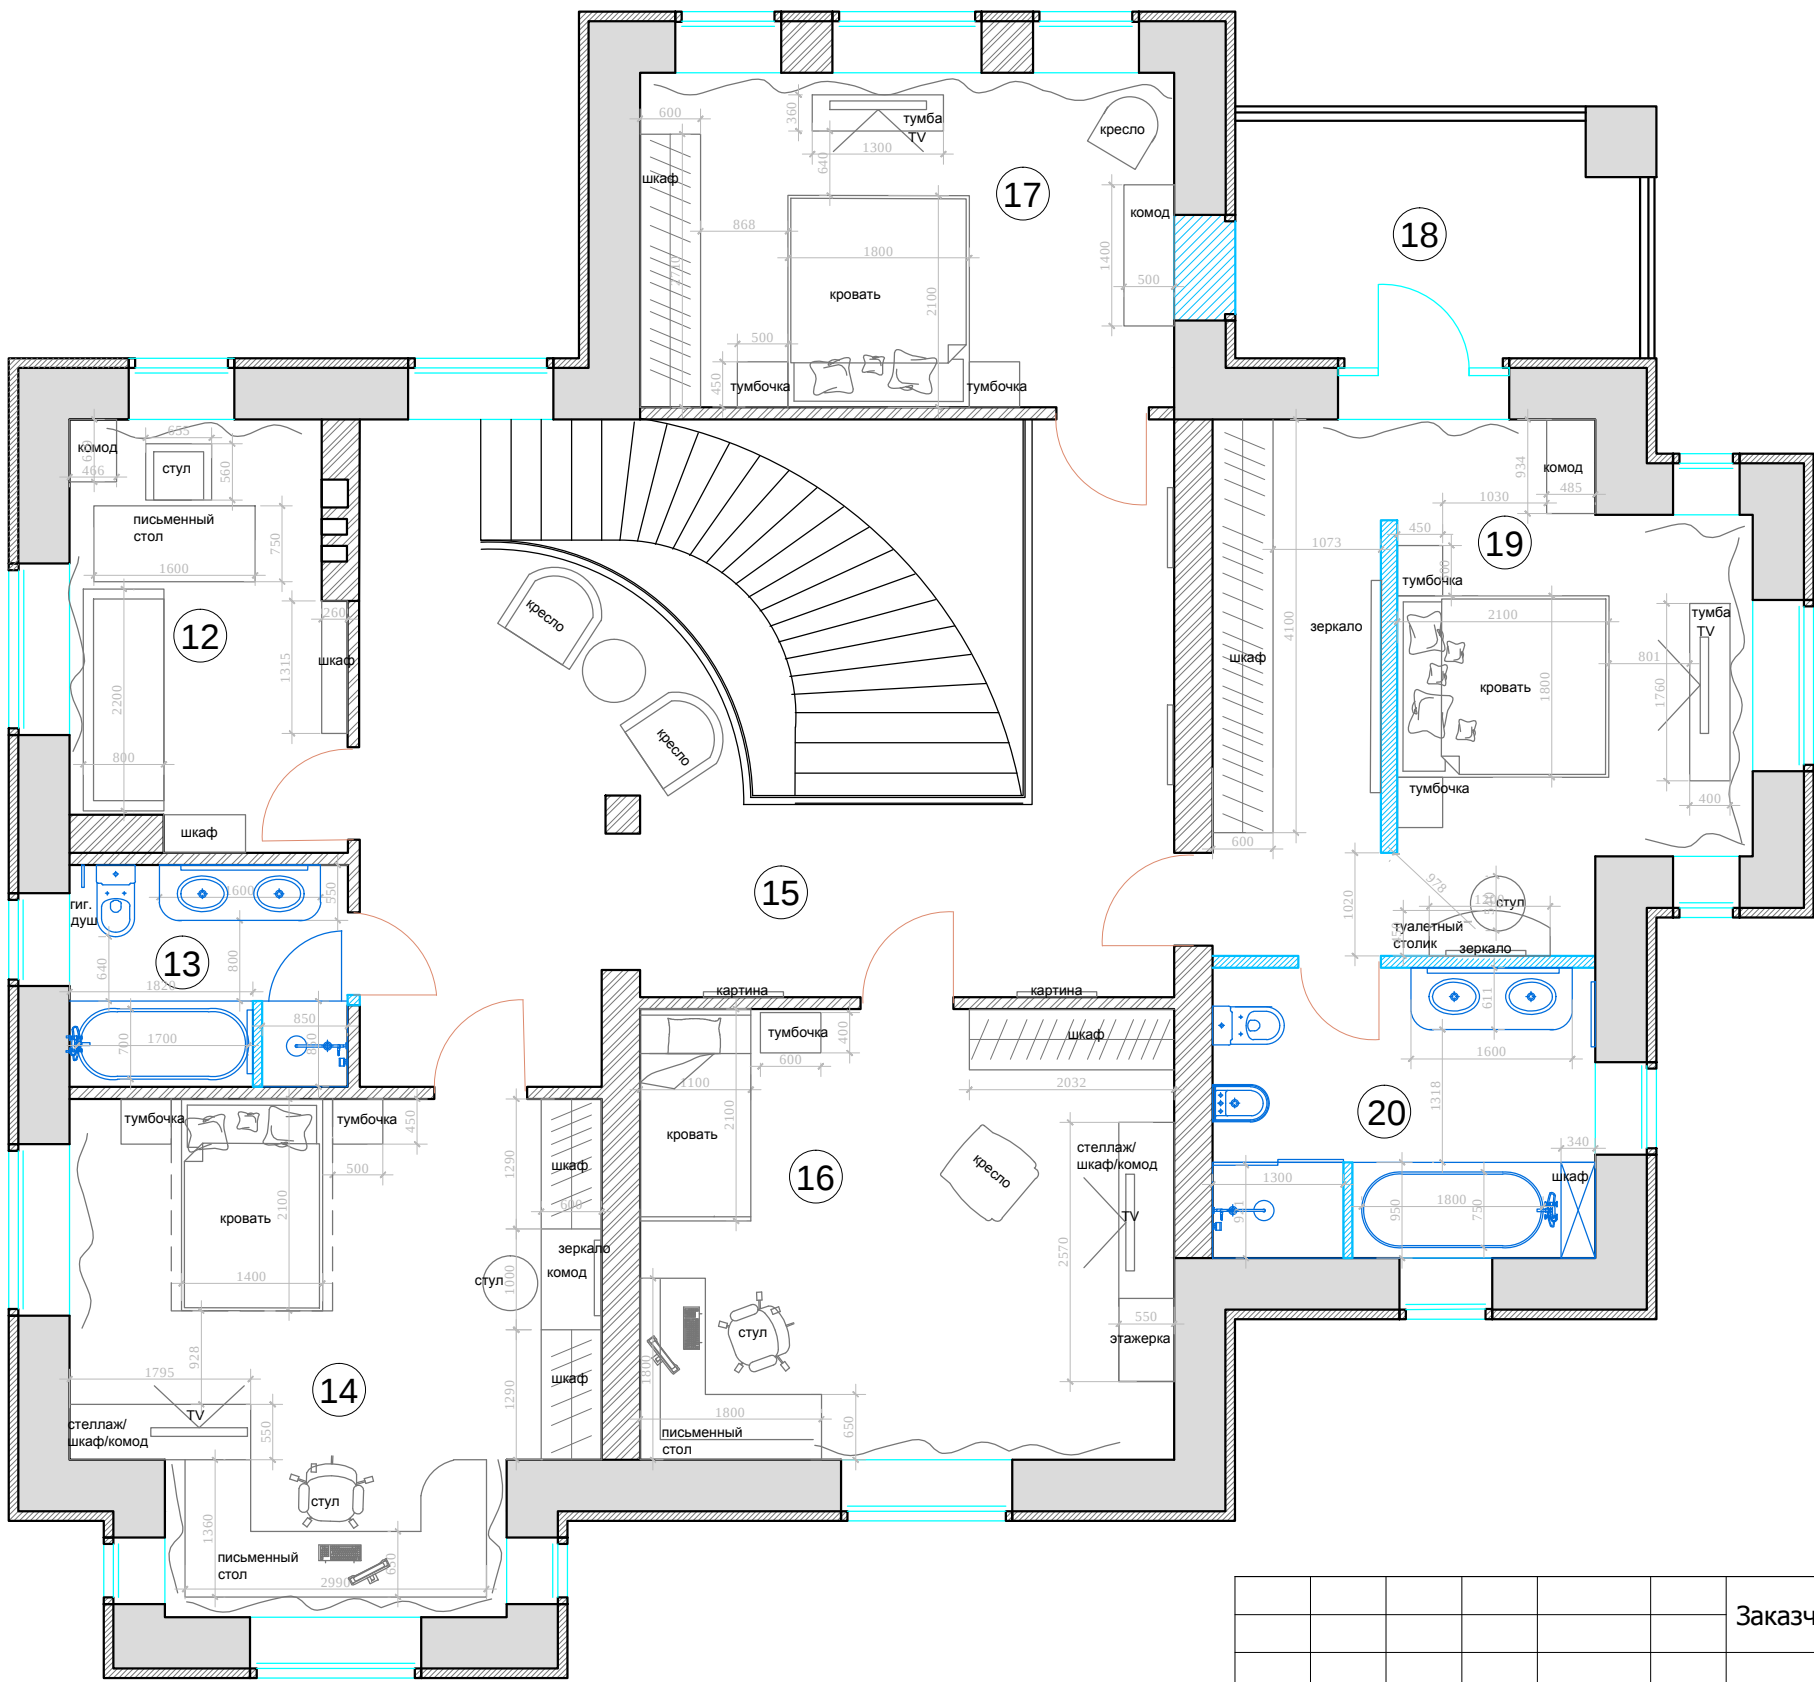

М 1:75

АИ

Заказчик: Частное лицо

Адрес: поселок "Сенегерия" дом 57

Индивидуальный жилой дом
2 этаж

Стадия

Лист

Листов

РП

План мебели и сантехники

Изм.	Кол. уч	Лист	№ док	Дата	Подп.
Дизайнер	Чапланова П.О				
Выполнил	Чапланова П.О				

Согласовано:

Взам. инв.№

Подпись и дата

Инв.№подл.