

Дополнительный настил (шпунтованный)	40мм
Ватин	100х250 мм
Утеплитель (Роквуол) между балками - 200мм	
Пароизоляция	23мм
Полщитная доска	50мм
Металлический профиль	10мм
ЛКЛ	


Разрез 1-1

Цементно-песчаная черепица
Обрешетка брус 50х50
Прижимная рейка 40х60
Пароизоляционная гидроизоляция
Стропильная нога 250х100 мм

Разрез 3-3

Паркетная доска	15мм
на подложке	3мм
Влагостойкая фанера	15мм
Выравнивающая стяжка (гипс/цемент/песок) 5-7 мм	53мм
Стяжка армированная	53мм
Полыщитная доска	40мм
"Пеноплэкс"	5мм
Гидроизоляция	220мм
Ж/Б плита перекрытия	50мм
Подшивной потолок	50мм

Керамогранит на ц/п растворе М200	20мм
Конструкция теплого пола (электрик)	53мм
в составе выравнивающей стяжки с разуклонкой	53мм
Гидроизоляция	40мм
"Пеноплэкс"	5мм
Монолитное ж/б перекрытие балками (см. КЖ)	150мм

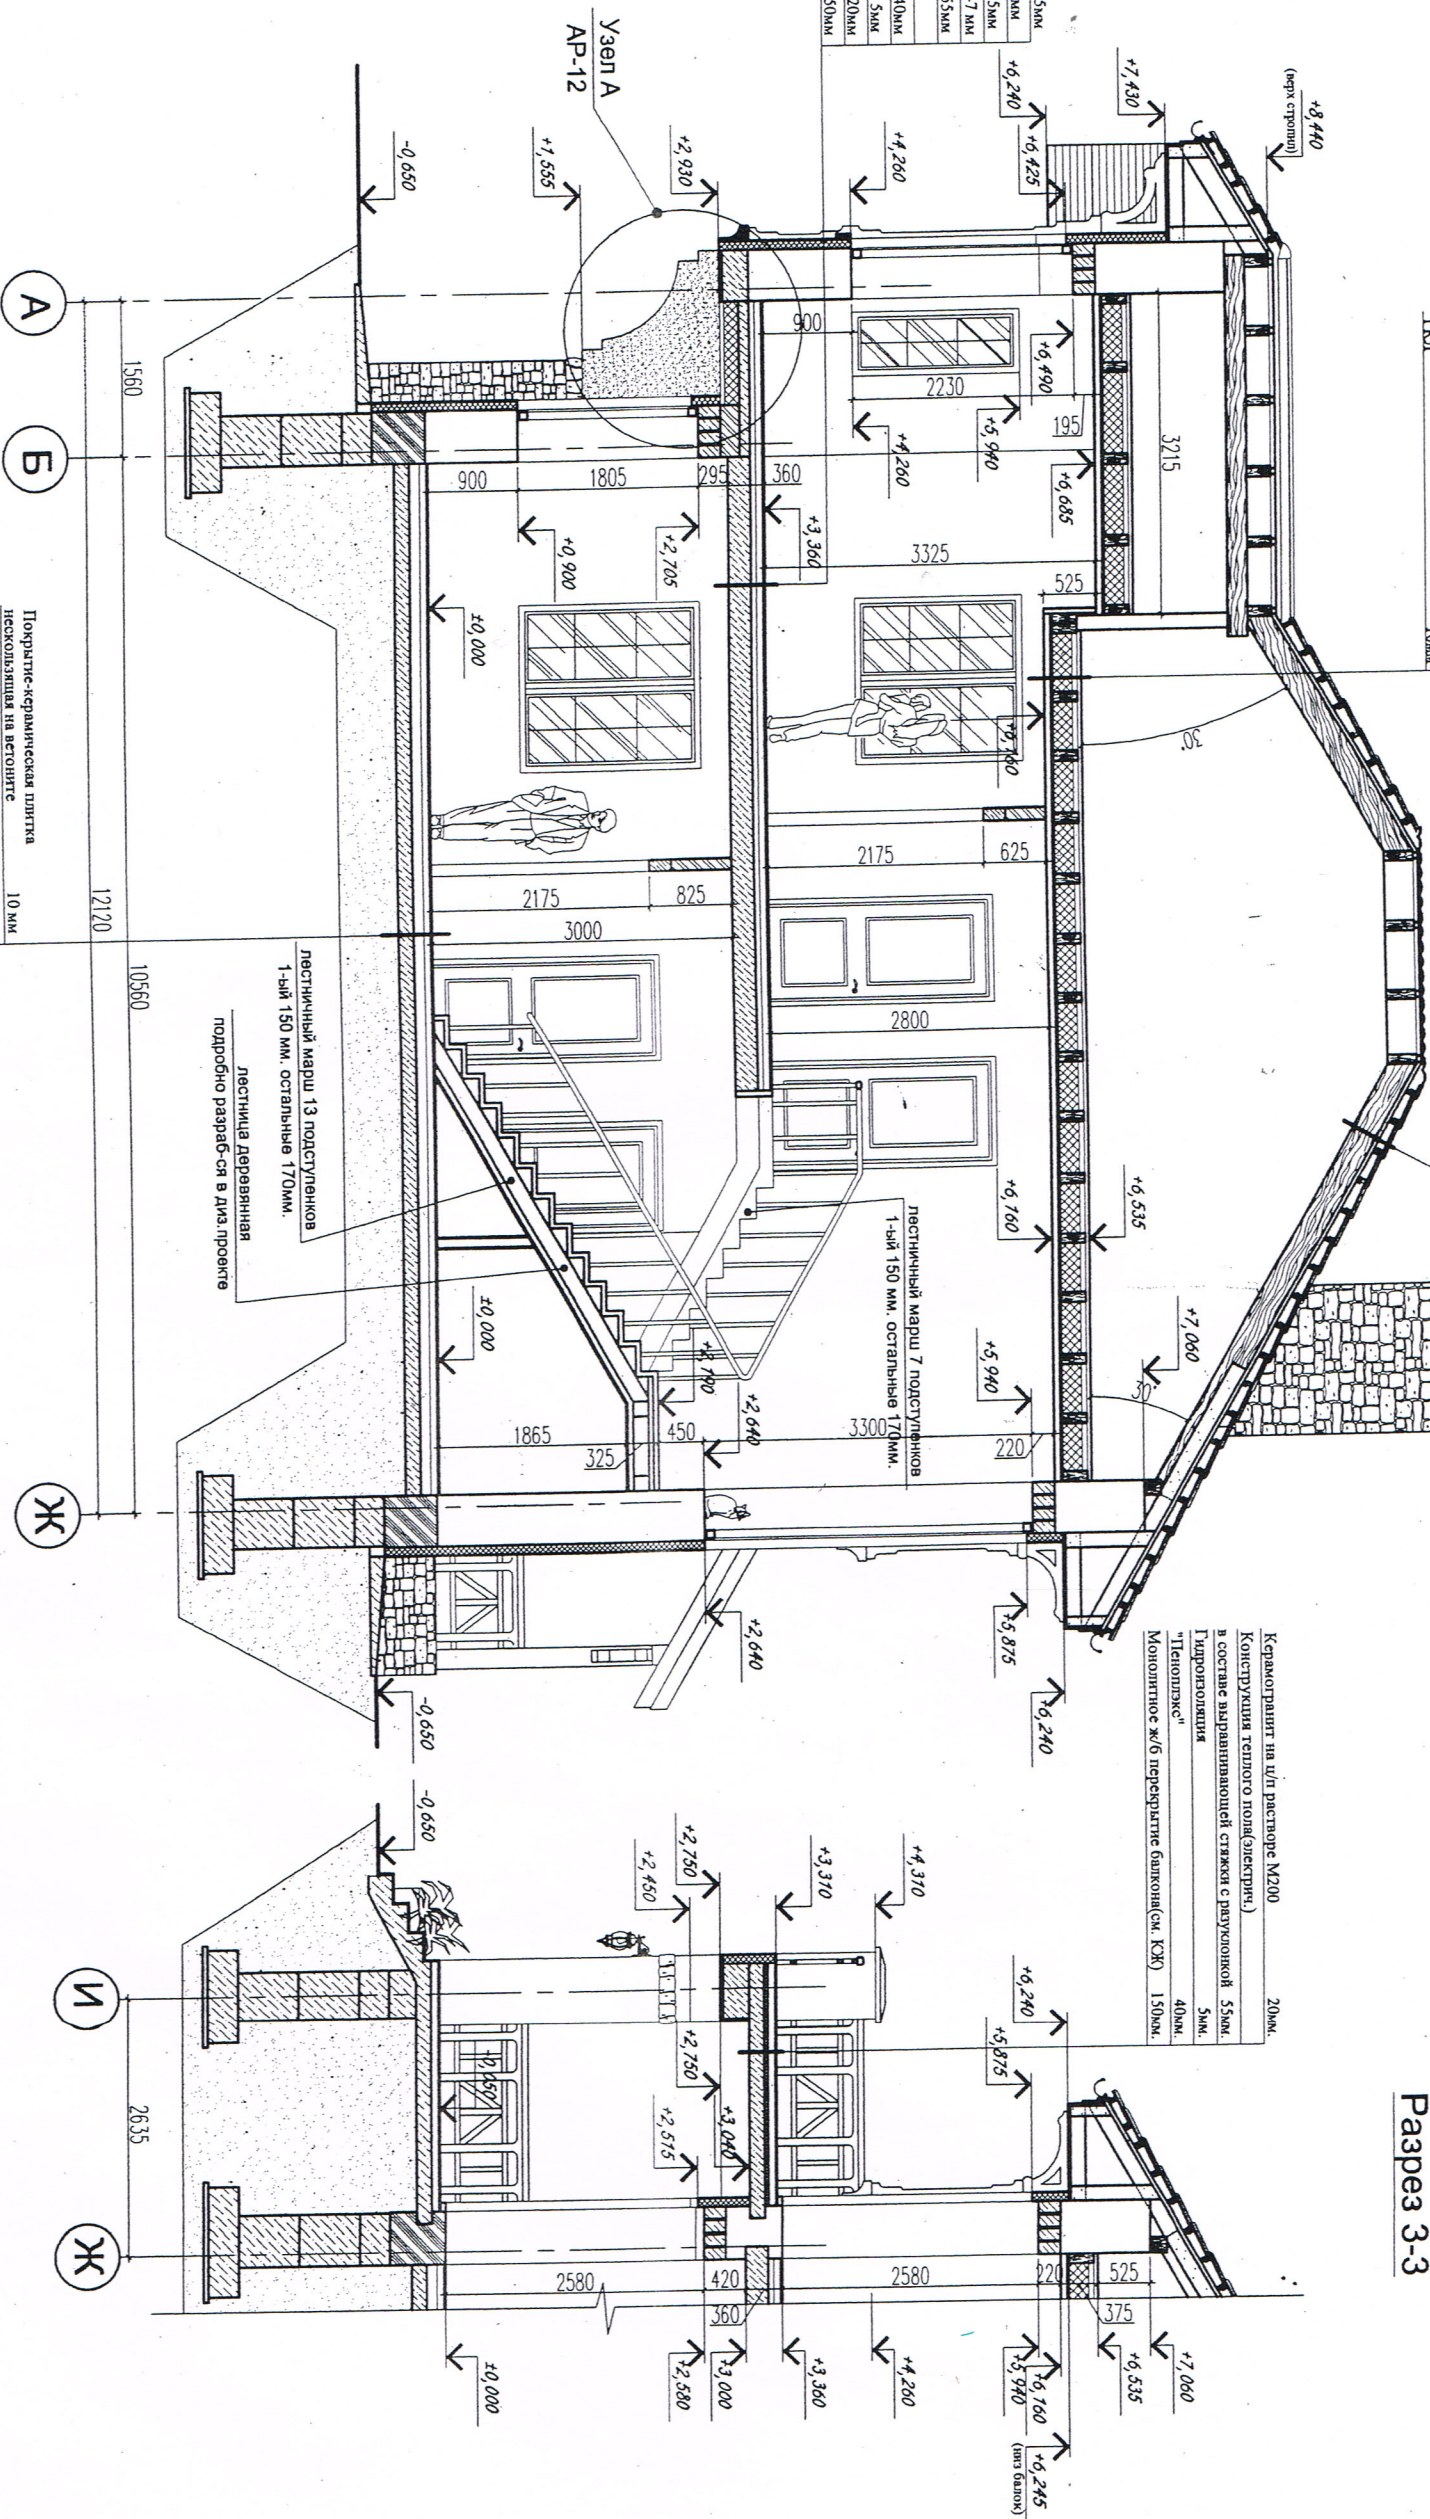

Покр. керамическая плитка	10 мм
нескользящая на бетоне	
Выравнивающая стяжка	5-7 мм
(ровнитель пола)	
Конструкция теплого	60-70мм
пола (армированная)	
Полыщитная доска	40мм
"Пеноплэкс" в два слоя	100мм
по 50 мм с перехлестом швов	
Гидроизоляция	5мм
Конструкция пола по грунту (см. раздел КЖ)	

Примечания:

1. Смотреть совместно с листами АР
2. Смотреть совместно с листами КЖ

36-42				АР			
ИНДИВИДУАЛЬНЫЙ ЖИЛОЙ ДОМ				Статия			
Архитектор Коршунов				Лист			
Конструктор Авксентьев				РП			
Конструктор Гаврилин				10			
Разрез 1-1; Разрез 3-3				Листов			
М 1:75				28			
Строительная компания				"МЕРА" т. 252 26 23			