


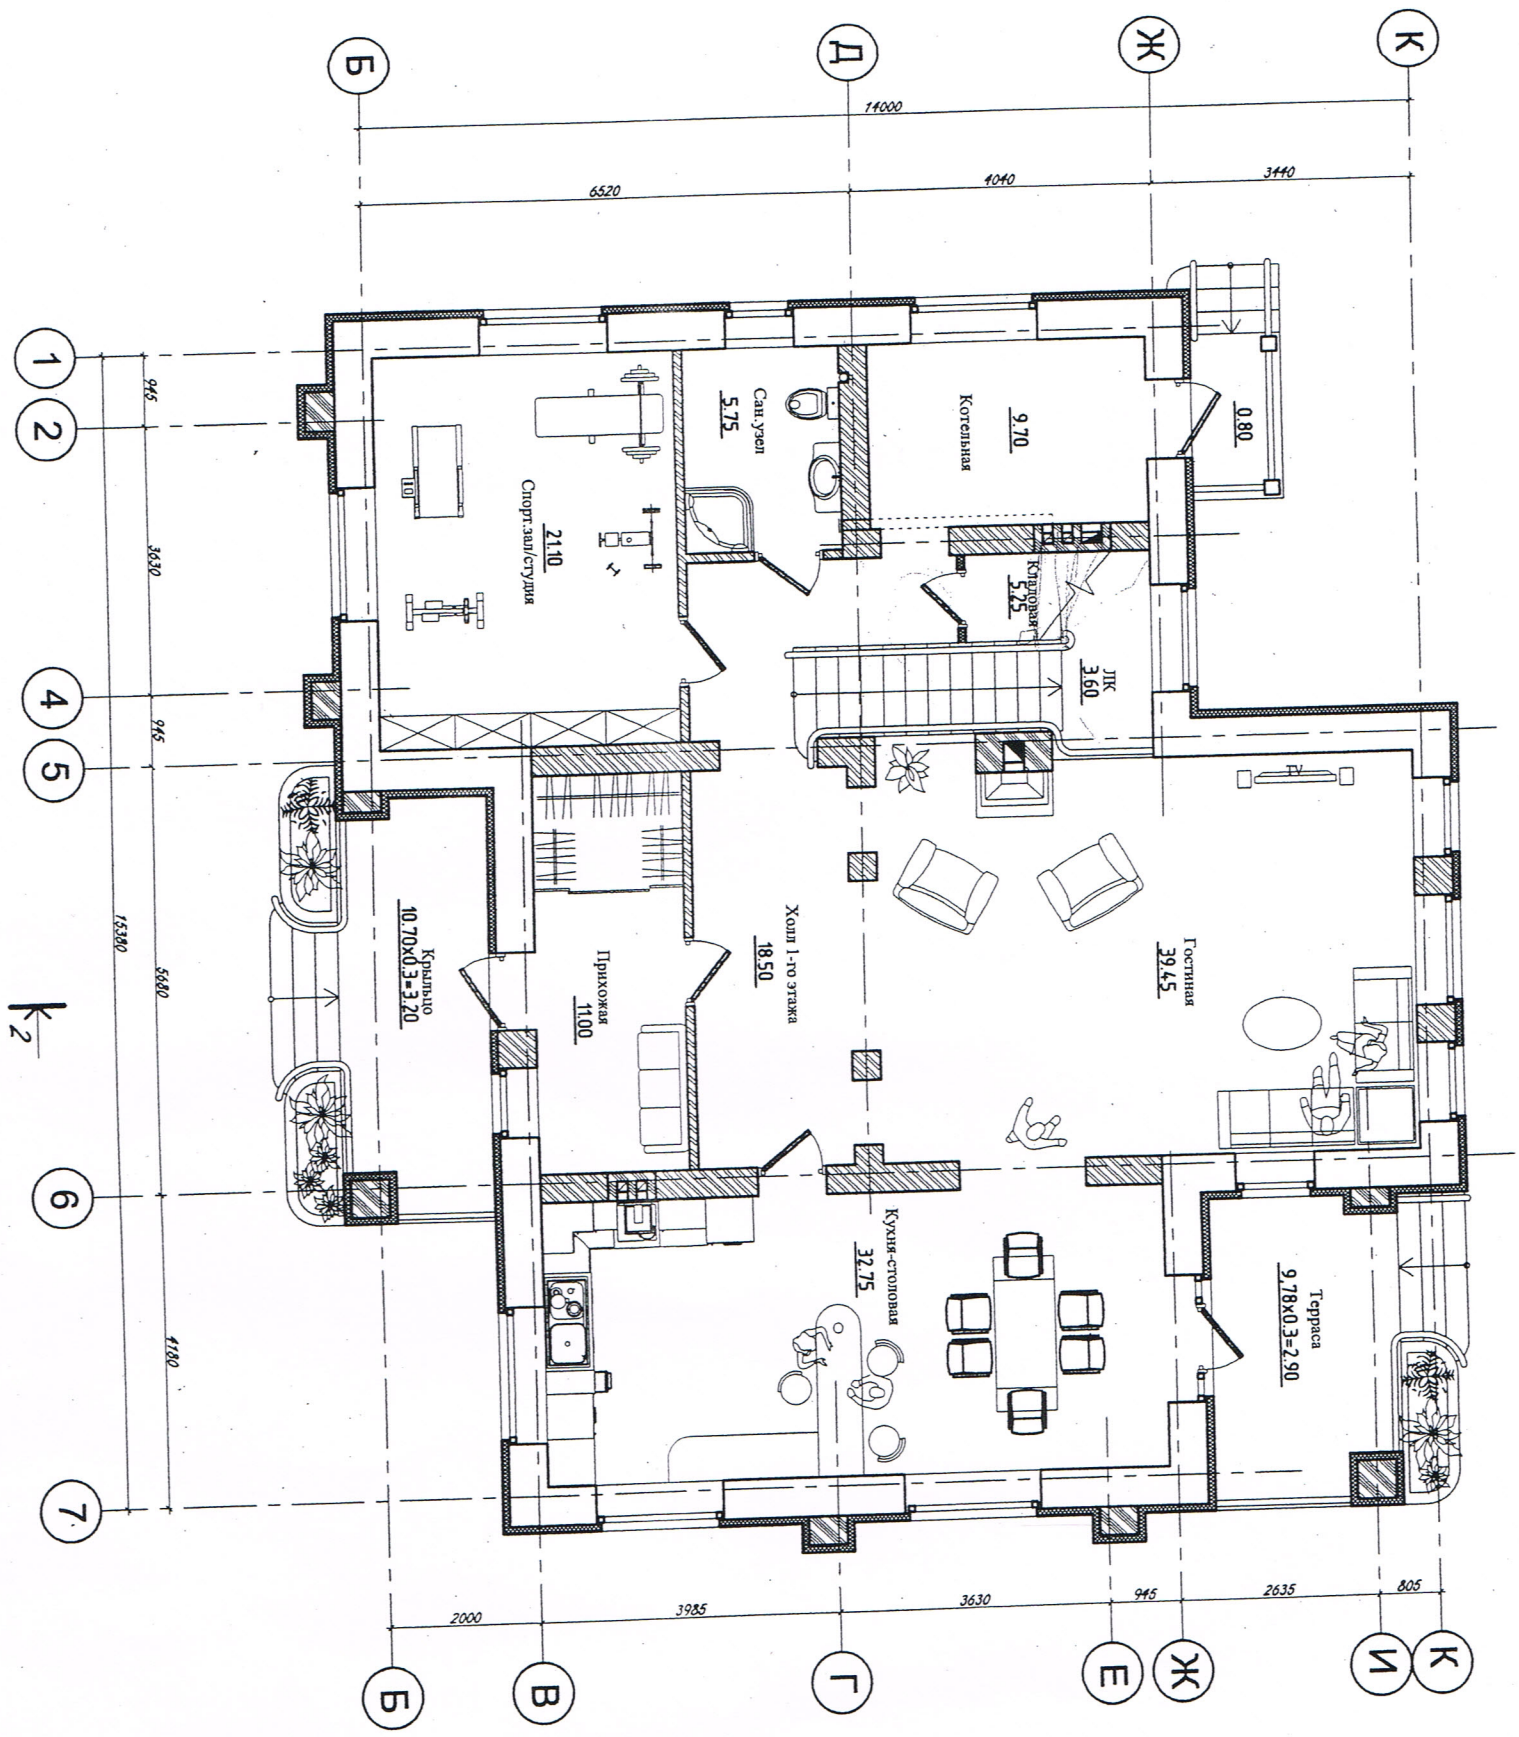

36-42				АР			
ИНДИВИДУАЛЬНЫЙ ЖИЛОЙ ДОМ				Статия			
План расстановки мебели 1-ый эт.				Лист			
М 1:100				Листов			
Изм.	Коп. уч.	Лист	Н док.	Подпись	Дата		
ГАП	Коршунов	16.08					
Архитектор	Авксентьев	2008					
Конструктор	Гаврилин						