


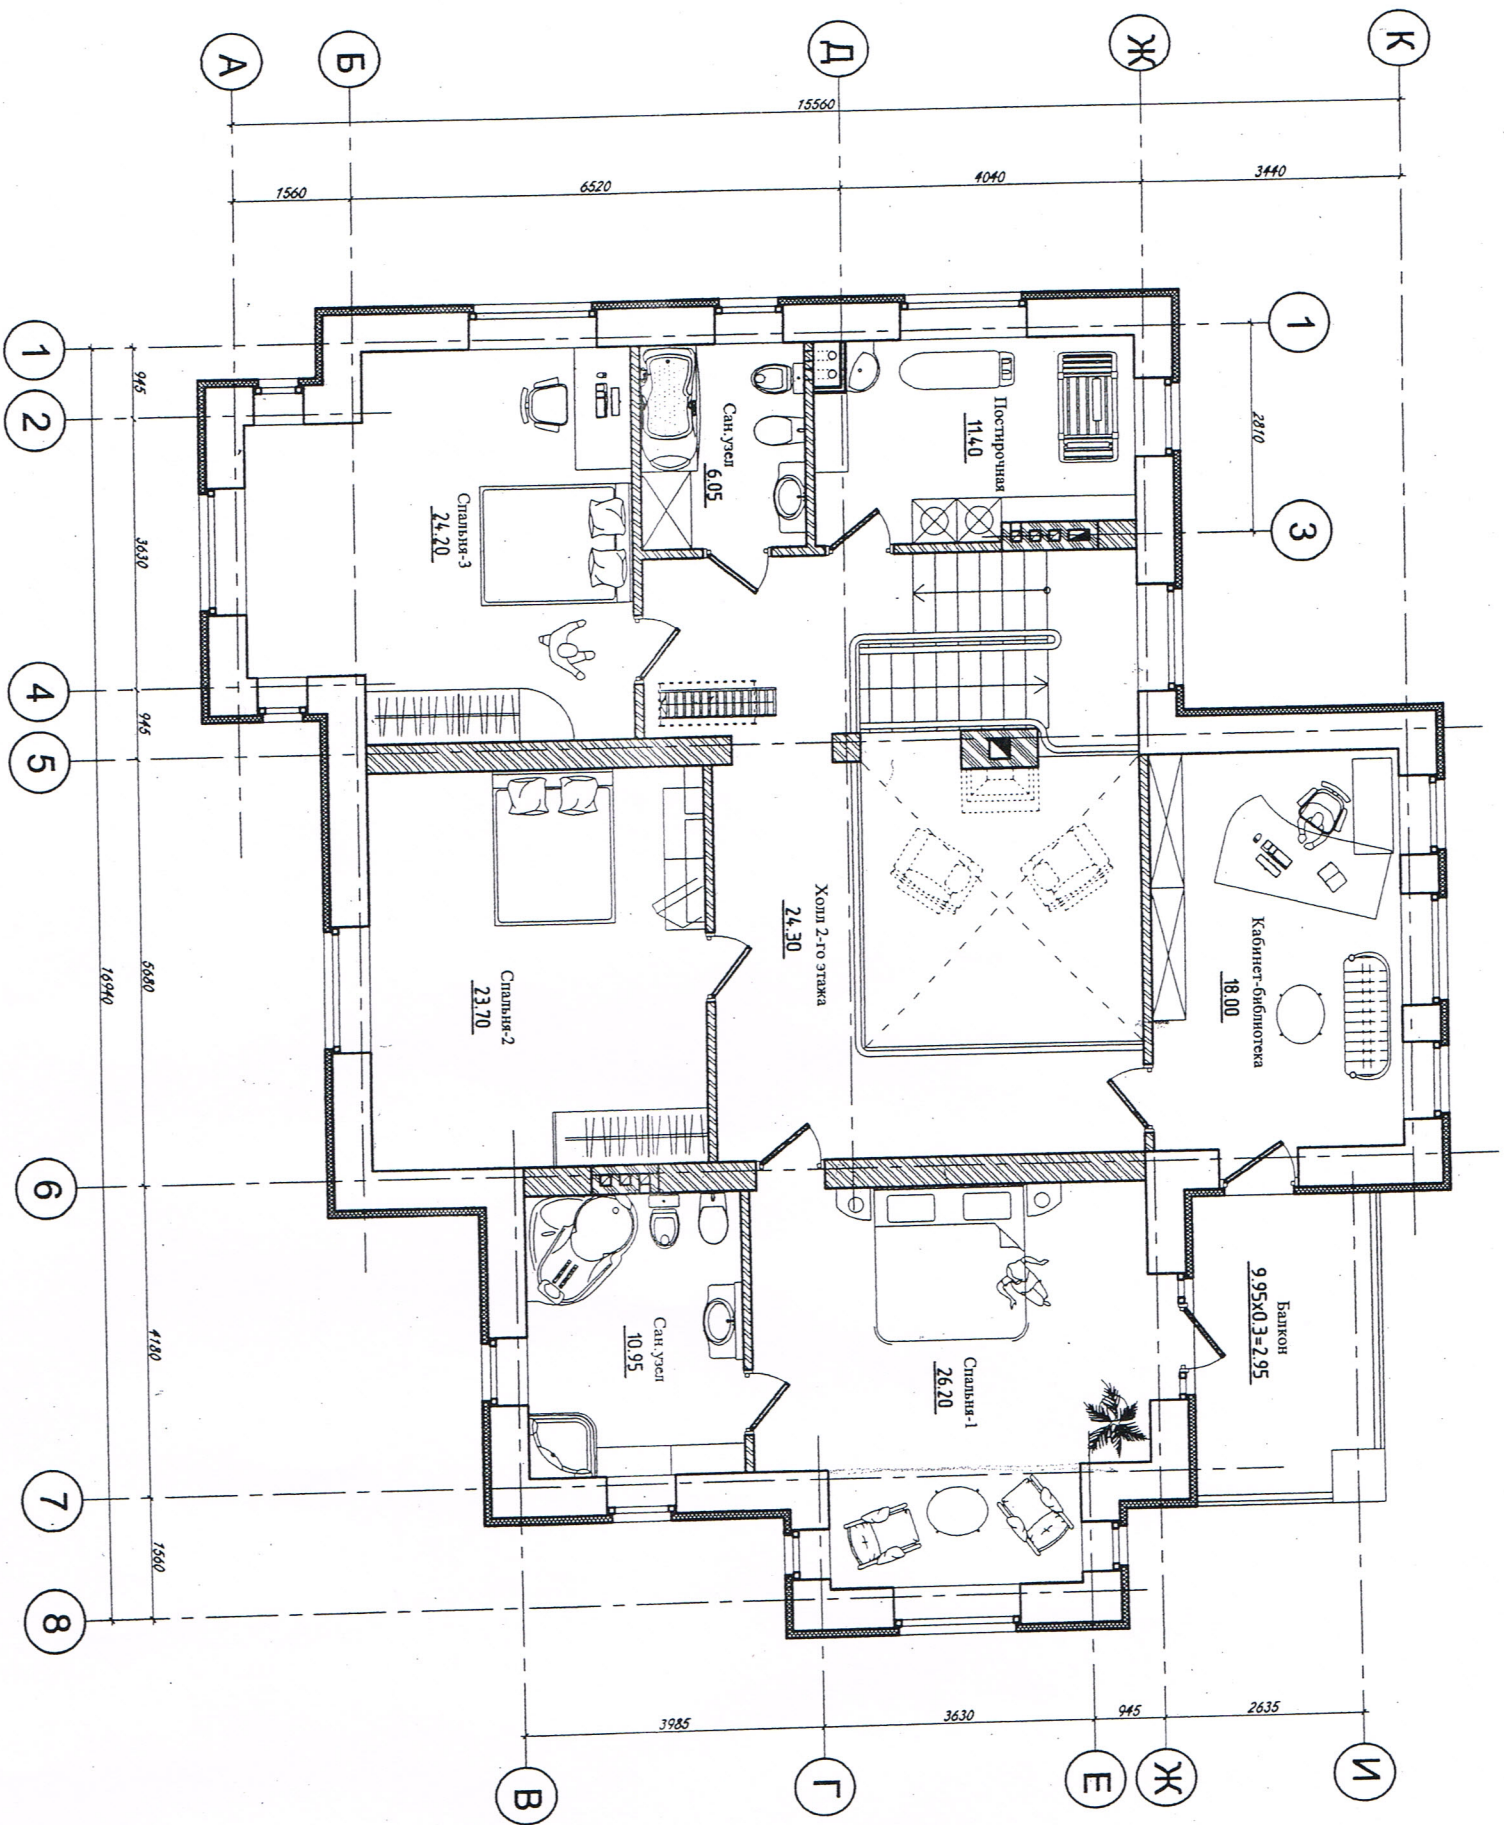

36-42										АР		
ИНДИВИДУАЛЬНЫЙ ЖИЛОЙ ДОМ										Стация	Лист	Листов
План расстановки мебели 2-ой эт.										РП	28	28
Изм.	Кол. уч.	Лист	№ док.	Подпись	Дата							
ГАП		Коршунов			18.08							
Архитектор		Авксентьев										
Конструктор		Гаврилин										
Строительная компания "МЕРА" т. 252 26 23												