


Номер по плану	Наименование	Площадь м. кв.
1*	Крыльцо-1	3.20
2	Прихожая	11.00
3	Холл 1-го этажа	18.50
4	Спорт. зал/Студия	21.10
5	Сан.узел-1	5.75
6	Котельная	9.70
7*	Крыльцо-2	0.80
8	Кладовая	5.25
9	Гостиная	39.45
10*	Терраса	2.90
11	Кухня-столовая	32.75
ЛК	Лестничная клетка	3.60
Всего		154.00

* - с учетом понижающего коэффициента 0,3

УСЛОВНЫЕ ОБОЗНАЧЕНИЯ:

- ① Номер помещения по экспликации
О-2 Элемент заполнения оконного проема
Д1 Элемент заполнения дверного проема
В-1 Элемент заполнения проема (вытрак)
Δв +2.100 Отметка верха проема(ниж перемычки)
▽н +4.560 Отметка низа проема(по чистому полу)
Δ±0.000 Тип пола
±0.000 Отметка пола

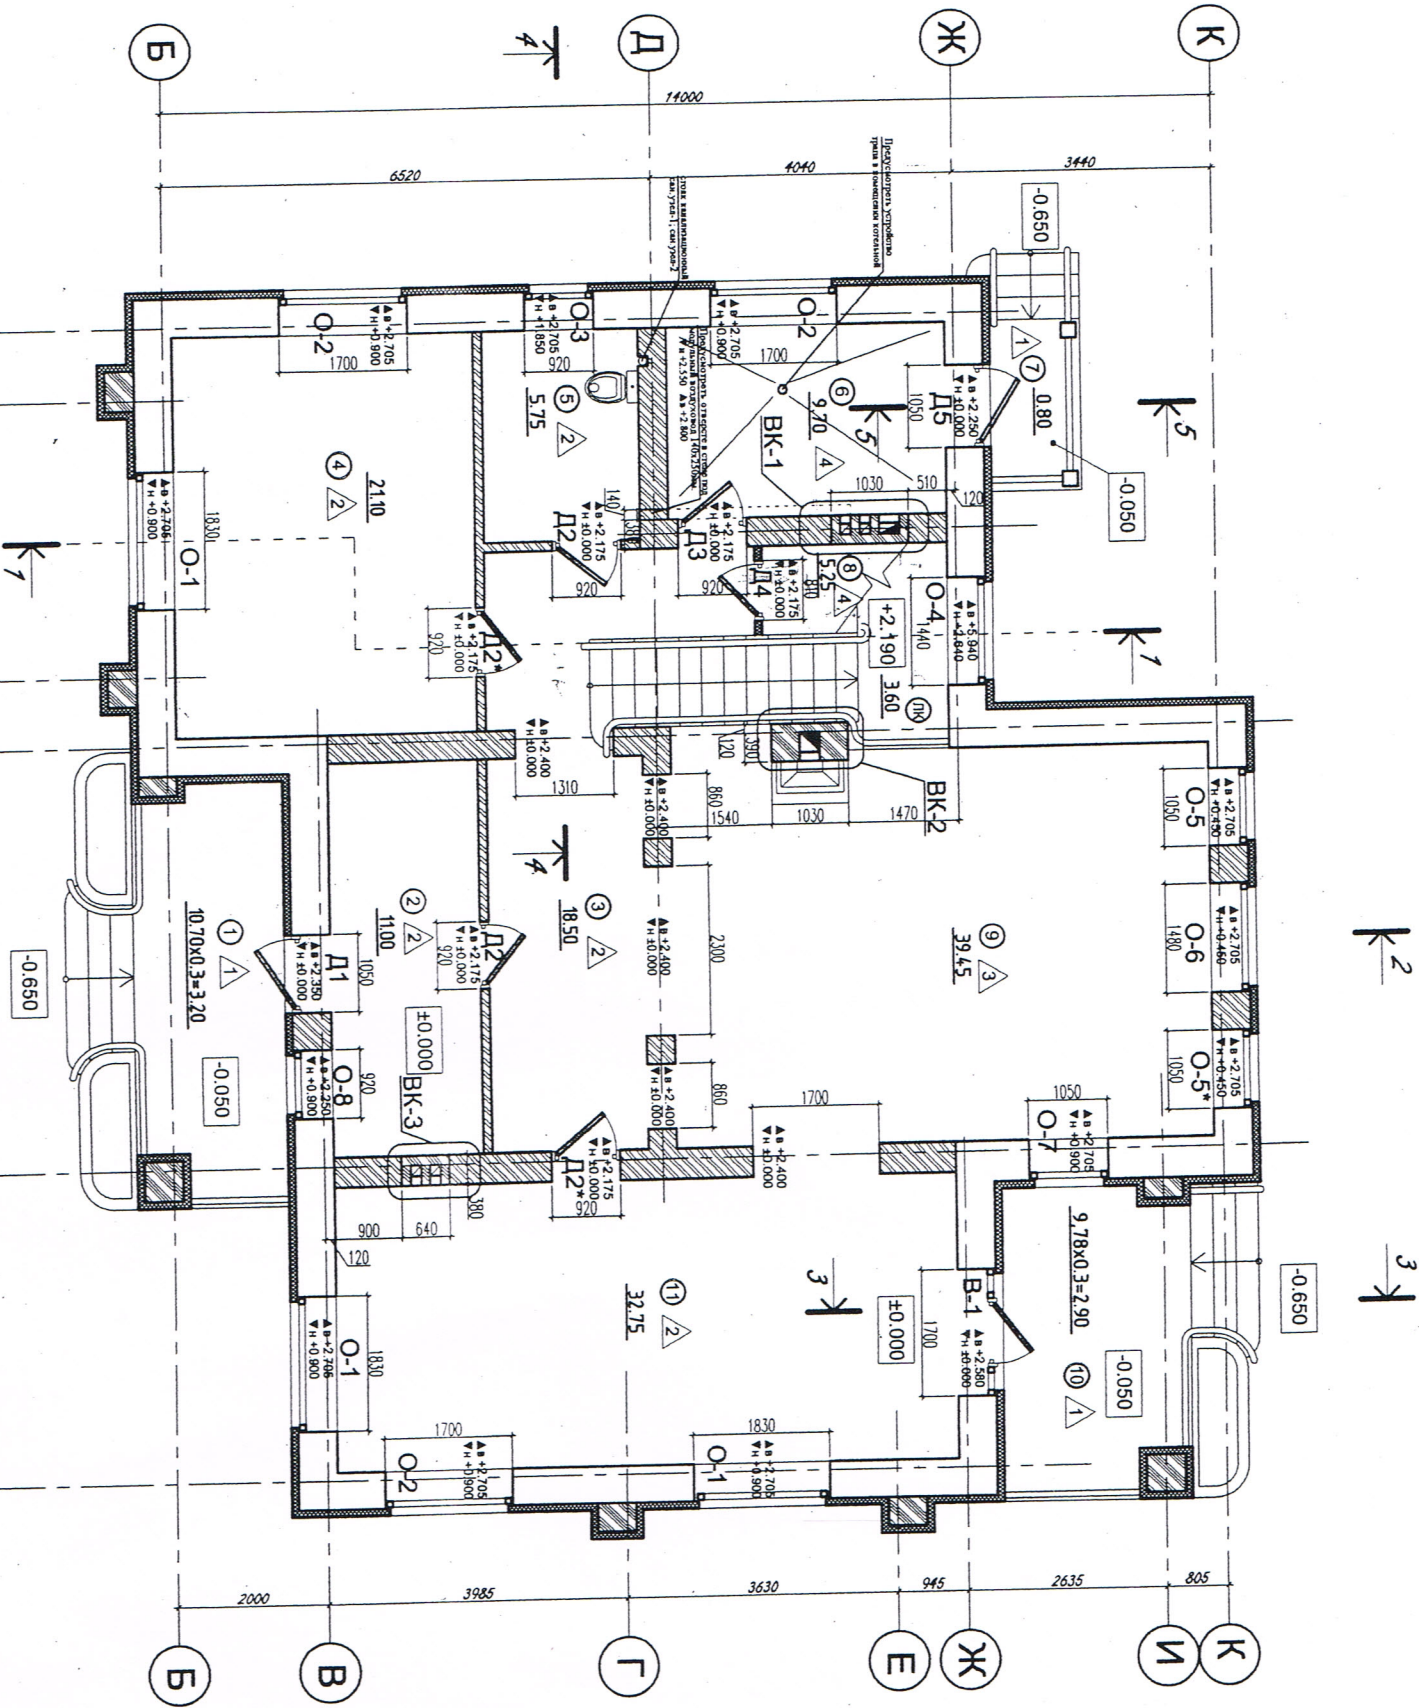

Примечания:

1. Смотреть совместно с листами АР
2. Смотреть совместно с листами ЮК
3. Устройство наружной отделки стены: -Цоколь: от отметки -0.650 до +0.150(800мм.) – 40мм пеноплекс, 30мм. штукатурка по сетке, 25мм. облицовка цоколя искусственным камнем.
-Стены: выше отметки +0.150 – устройство системы наружного утепления фасада «мокрого» типа. Толщина штукатурного слоя зависит от выбранной схемы устройства мокрого утепления.
4. При устройстве системы наружного утепления фасада «мокрого» типа, использовать только сертифицированные штукатурные системы, а сами работы должны выполняться специалистами, хорошо знакомыми с технологией производства работ.
5. По желанию застройщика вместо декоративной штукатурки нанести покрытие SUBER Plast(OOO "Well-C Technologies")

--	--	