


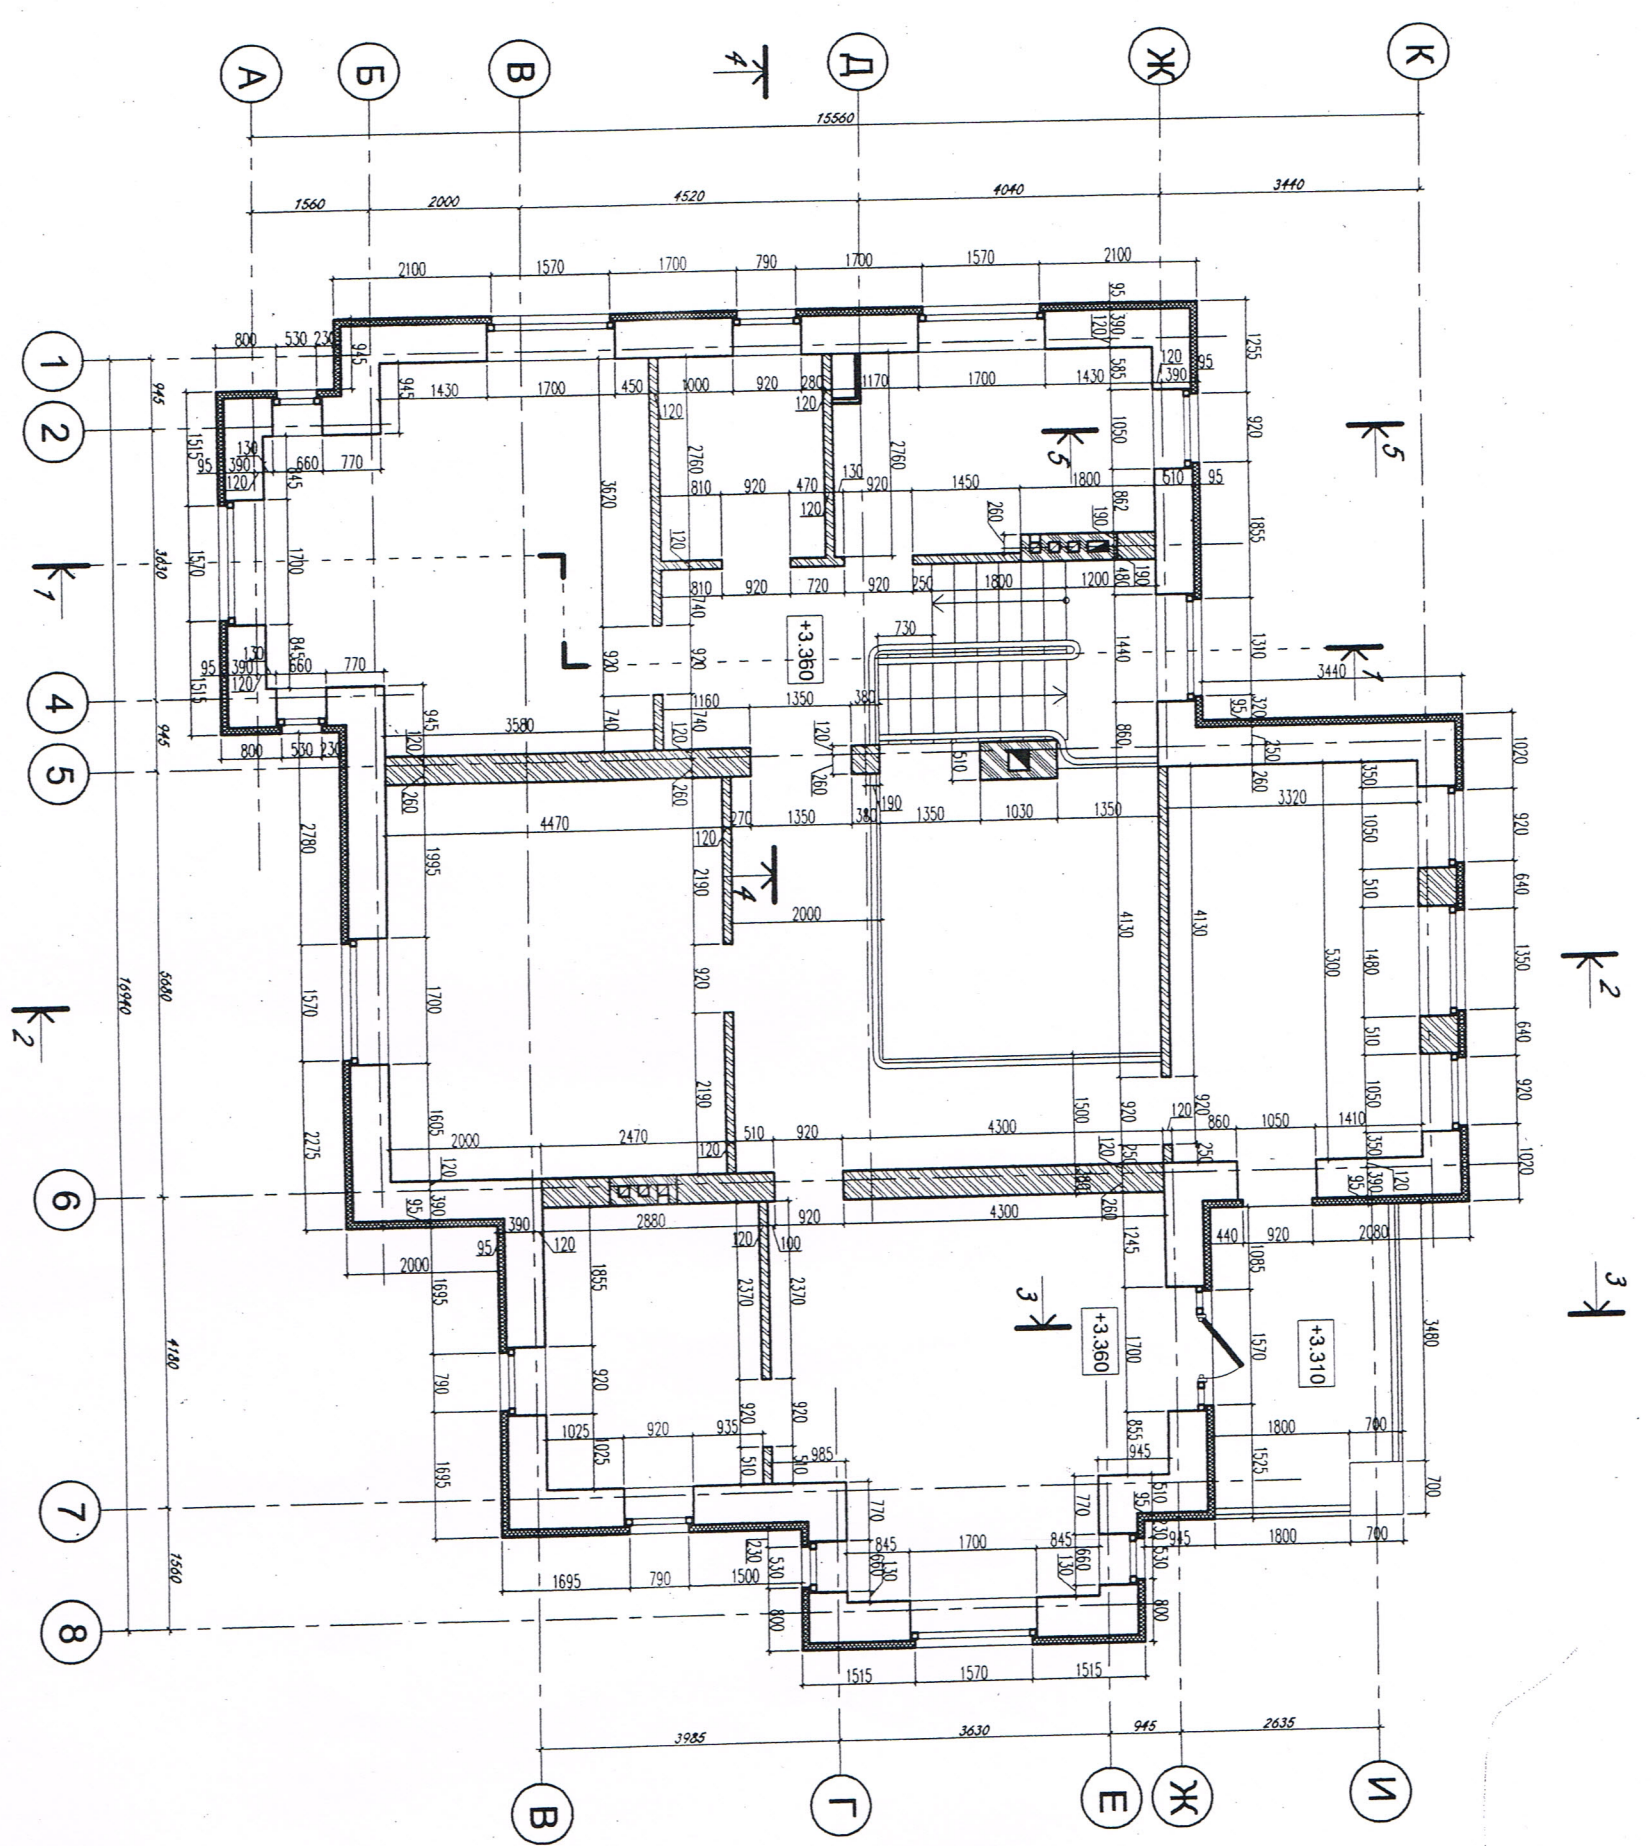

УСЛОВНЫЕ ОБОЗНАЧЕНИЯ:

- Поризованный камень
- Кладка из керамического кирпича
- Системы наружного утепления фасада «мокрого» типа(см. прим.)
- Кладка из полнотелого керамического кирпича
- Дымоходы
- Вентканалы

Примечания:

1. Смотреть совместно с листами АР
2. Смотреть совместно с листами КЖ
3. Устройство наружной отделки стены: -Цоколь: от отметки -0.650 до +0.150(800мм.) – 40мм пеноплекс, 30мм. штукатурка по сетке, 25мм. облицовка цоколя искусственным камнем. -Стены: выше отметки +0.150 – устройство системы наружного утепления фасада «мокрого» типа. Толщина штукатурного слоя зависит от выбранной схемы устройства мокрого утепления.
4. При устройстве системы наружного утепления фасада «мокрого» типа, использовать только сертифицированные штукатурные системы, а сами работы должны выполняться специалистами, хорошо знакомыми с технологией производства работ.
5. По желанию застройщика вместо декоративной штукатурки нанести покрытие SUBER Plac(OOO "Well-C Technologies")

36-42				АР		
ИНДИВИДУАЛЬНЫЙ ЖИЛОЙ ДОМ				Стация	Лист	Листов
Кладочный план на отметке +3.360				РП	5	28
М 1:100				Строительная компания "МЕРА" т. 252 26 23		
Изм.	Кол. уч.	Лист	№ док.	Подпись	Дата	
ГАП	Коршунов	18.06	18.06	18.06	18.06	
Архитектор	Авксентьев	18.06	18.06	18.06	18.06	
Конструктор	Гаврилин	18.06	18.06	18.06	18.06	