


Согласовано:

Взам. инв. №

Подпись и дата

Инв. №подл.

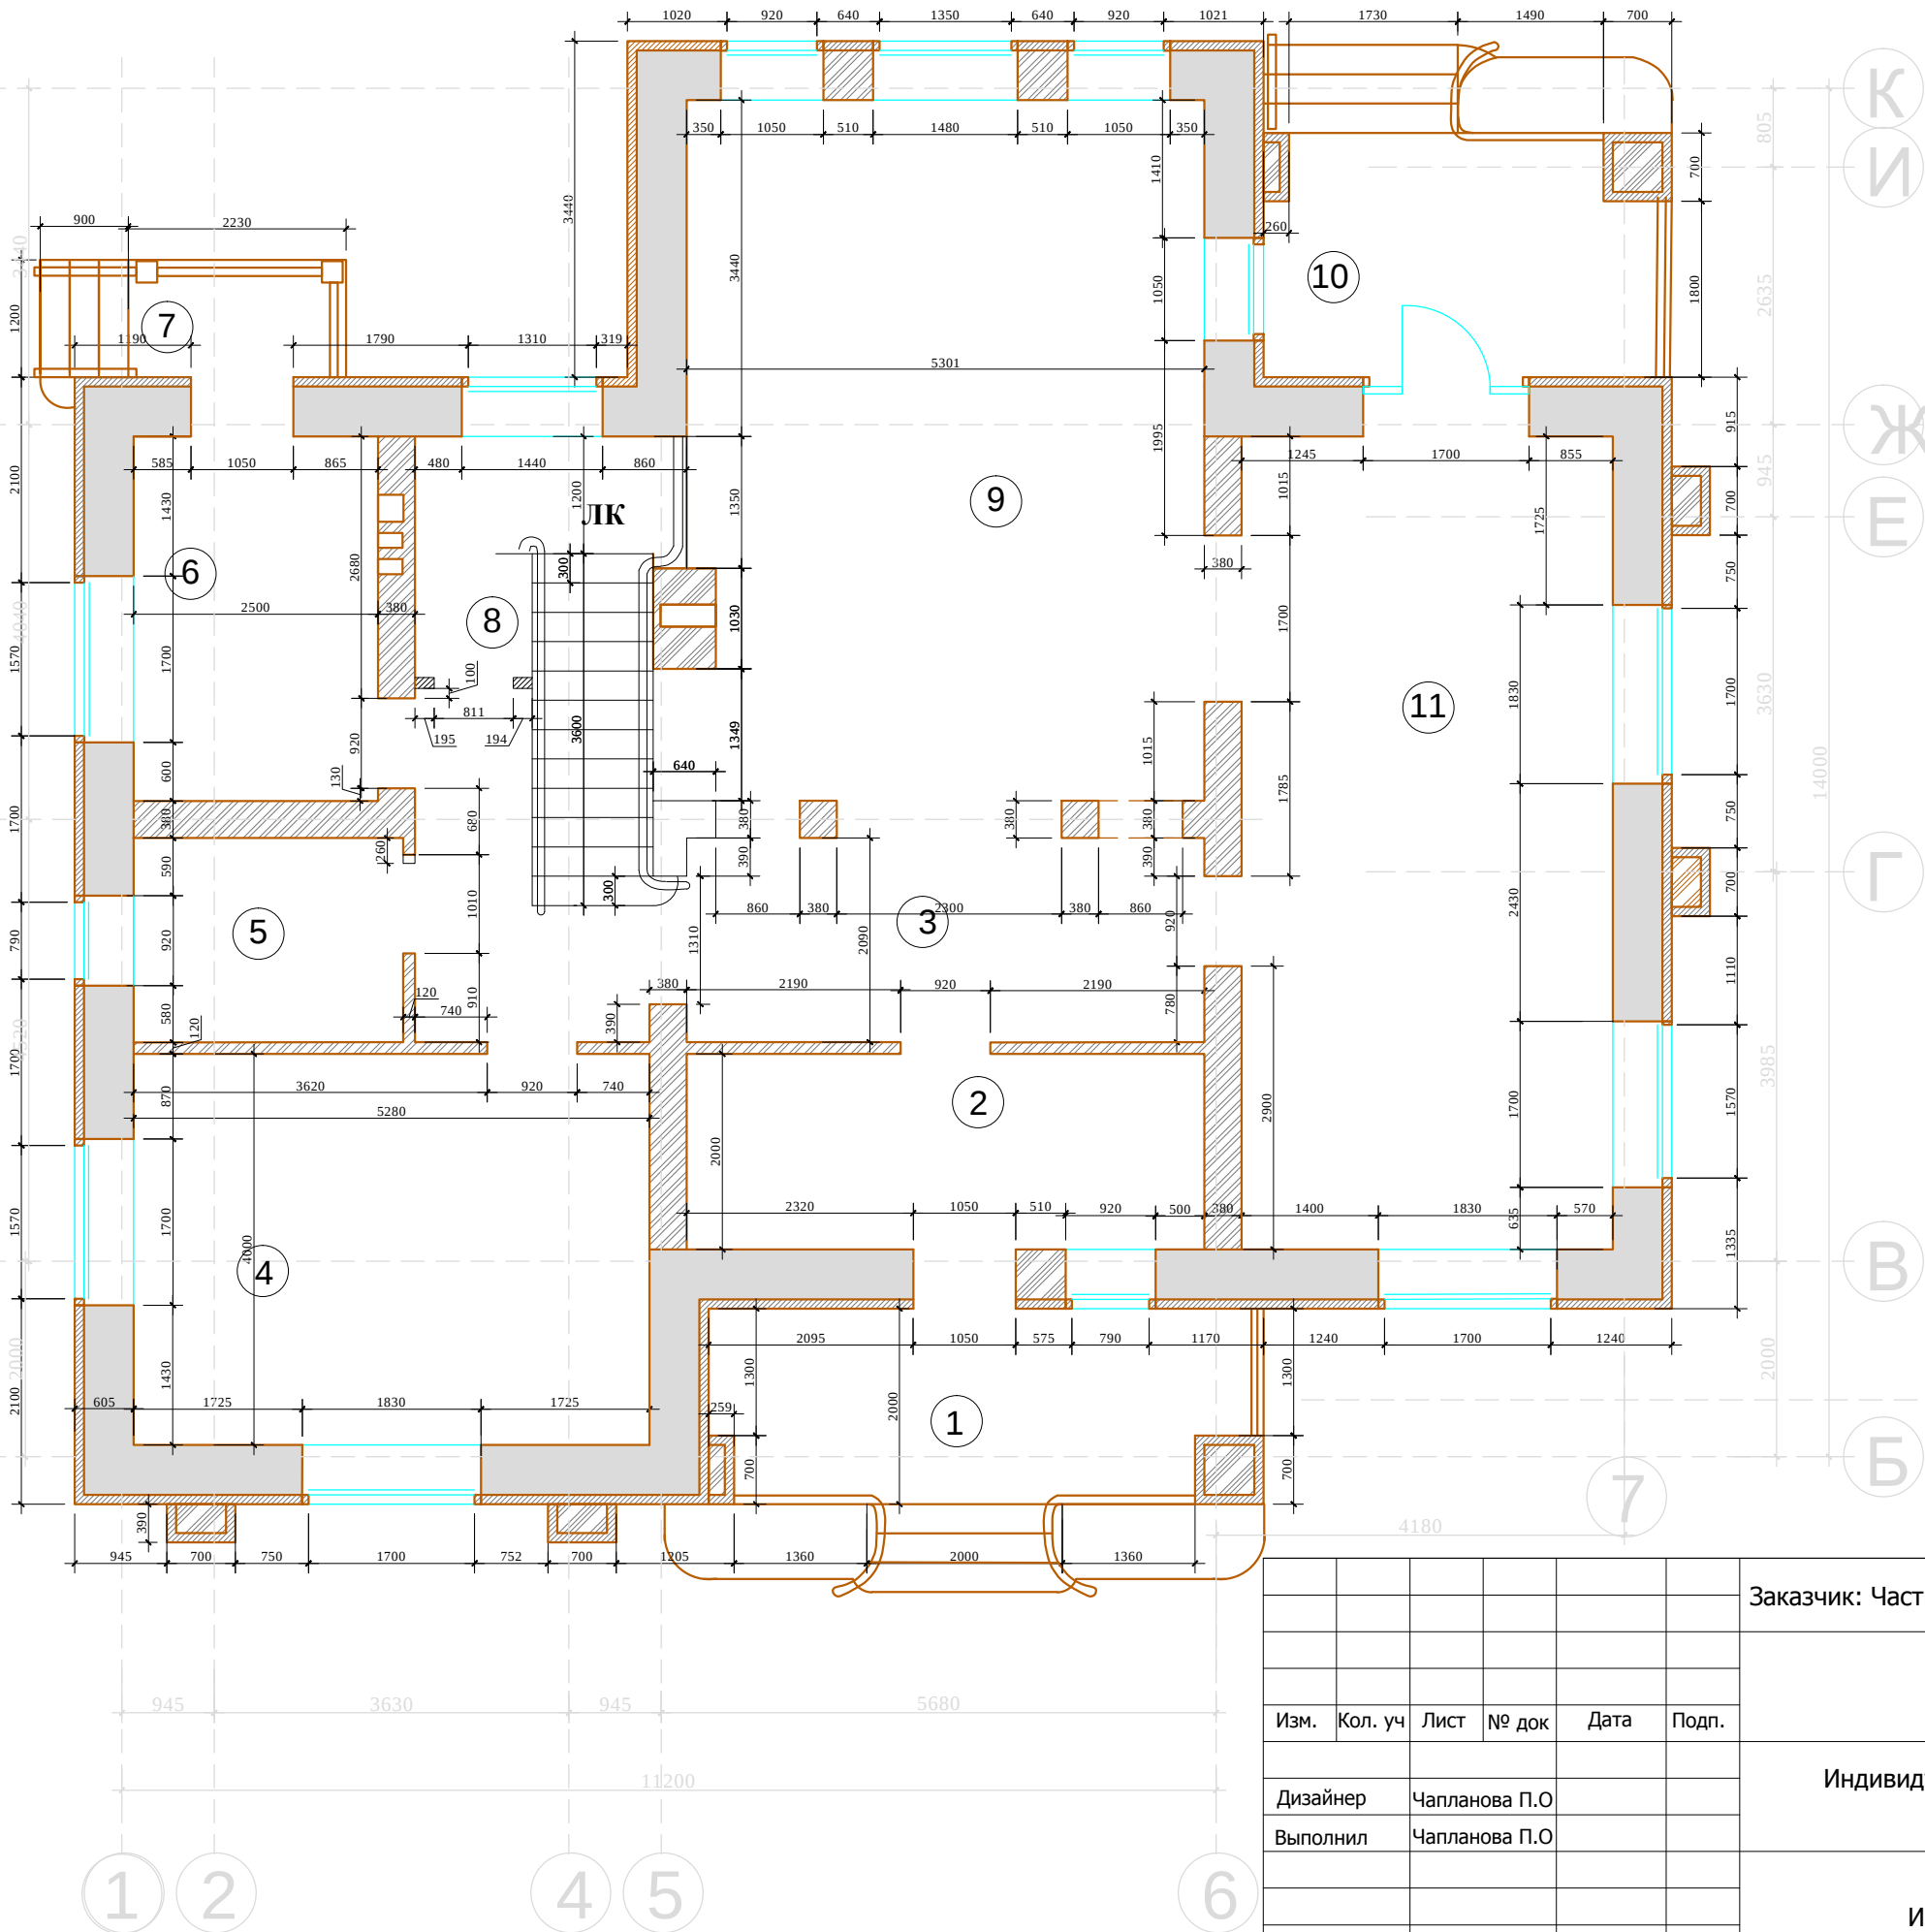

Экспликация помещений
1 этаж

№	Помещение	М ²
1	Крыльцо -1	
2	Прихожая	11.0
3	Холл 1 этажа	18.5
4	Спортзал	21.1
5	Санузел -1	5.75
6	Постирочная	9.70
7	Крыльцо 2	
8	Кладовая	5.25
9	Гостиная	39.45
10	Крыльцо -3	
11	Кухня-столовая	32.75
ЛК	Лестничная клетка	3.60

М 1:75
АИ

Заказчик: Частное лицо

Адрес: поселок "Сенегерия" дом 57

Изм.	Кол. уч	Лист	№ док	Дата	Подп.
Дизайнер	Чапланова П.О				
Выполнил	Чапланова П.О				

Индивидуальный жилой дом
1 этаж

Стадия	Лист	Листов
РП		


Исходный план

Согласовано:

Взам. инв. №

Подпись и дата

Инв. №подл.

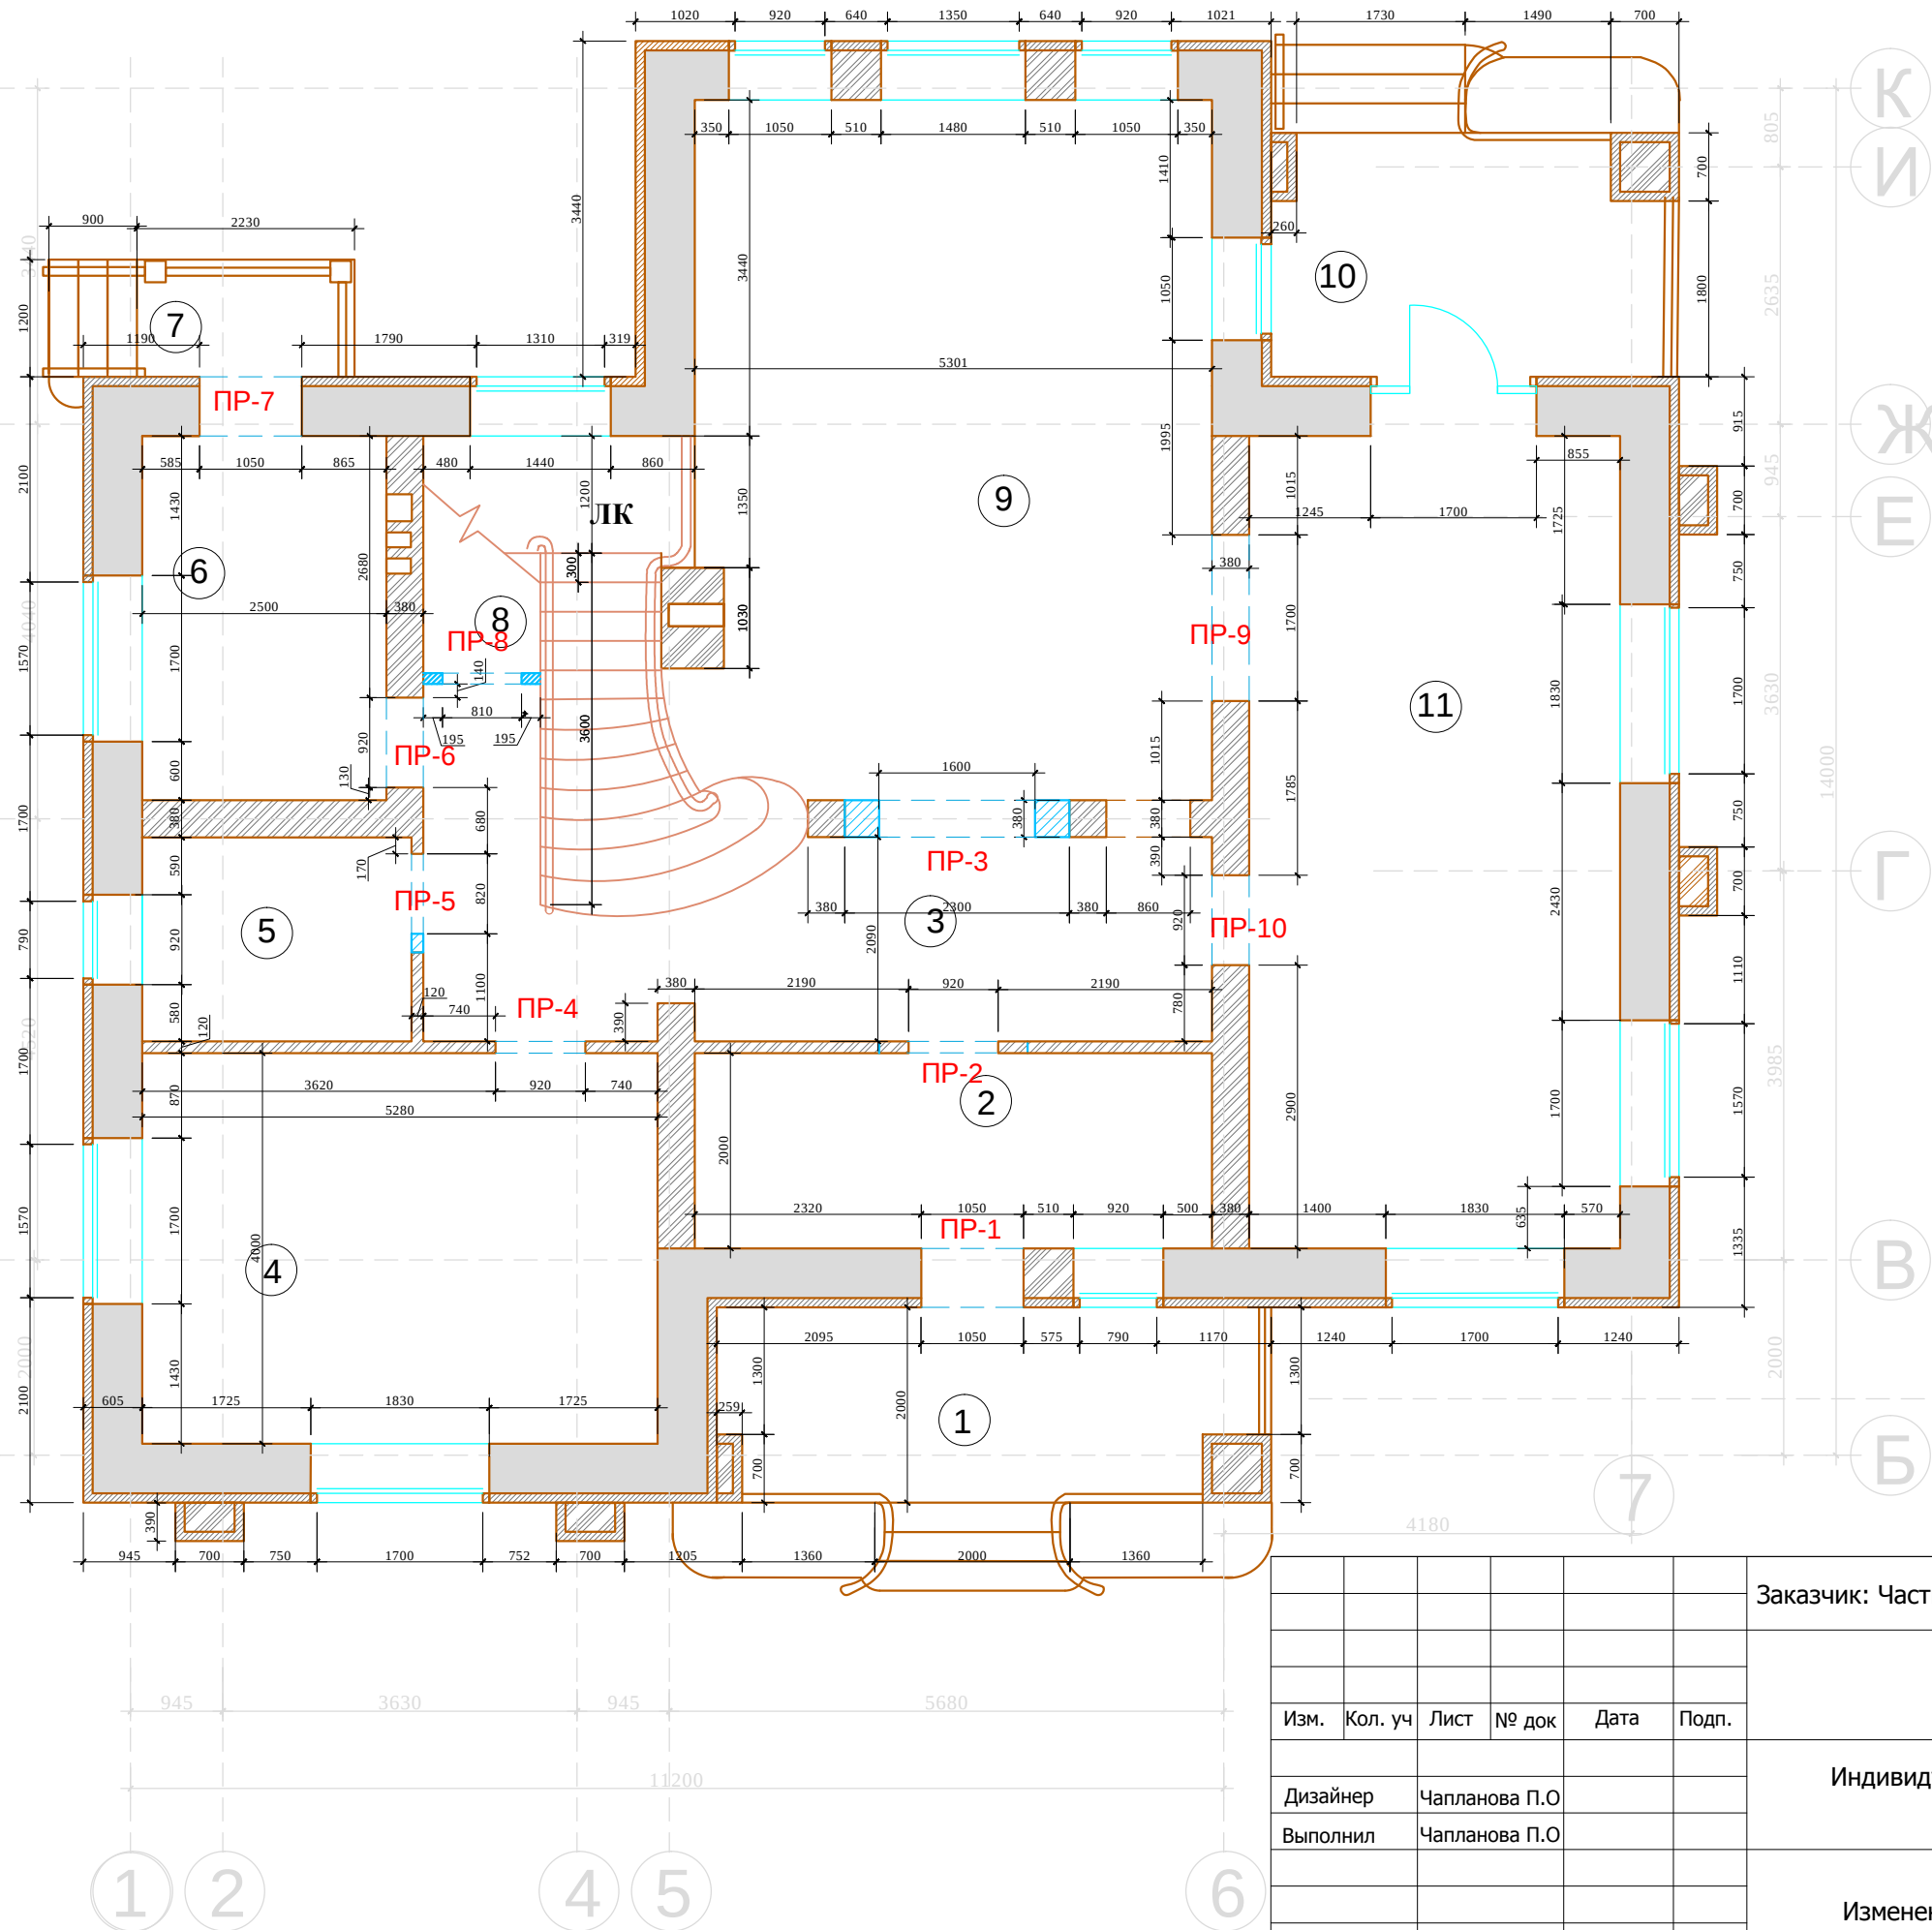

Экспликация помещений
1 этаж

№	Помещение	М ²
1	Крыльцо -1	
2	Прихожая	11.0
3	Холл 1 этажа	18.5
4	Спортзал	21.1
5	Санузел -1	5.75
6	Постирочная	9.70
7	Крыльцо 2	
8	Кладовая	5.25
9	Гостиная	39.45
10	Крыльцо -3	
11	Кухня-столовая	32.75
ЛК	Лестничная клетка	3.60

Примечание: размеры проемов см. лист
"план заполнения дверных проемов".
Размеры лестницы см. отдельные листы

Условные обозначения:

возводимые перегородки

возводимые перегородки из ГКЛ

Примечание: высота проемов ДР-4, ДР-7, ДР-9, ДР-10
2300 мм от уровня УЧП.
высота проемов ДР-2,3,5,6,8,11,12,13,14,15,16 2200 мм
от уровня УЧП.

М 1:75

АИ

Заказчик: Частное лицо

Адрес: поселок "Сенегерия" дом 57

Изм. Кол. уч Лист № док Дата Подп.

Индивидуальный жилой дом
1 этаж

Стадия Лист Листов

РП


Изменения в исходный план.

Согласовано:

Взам. инв. №

Подпись и дата

Инв. №подл.

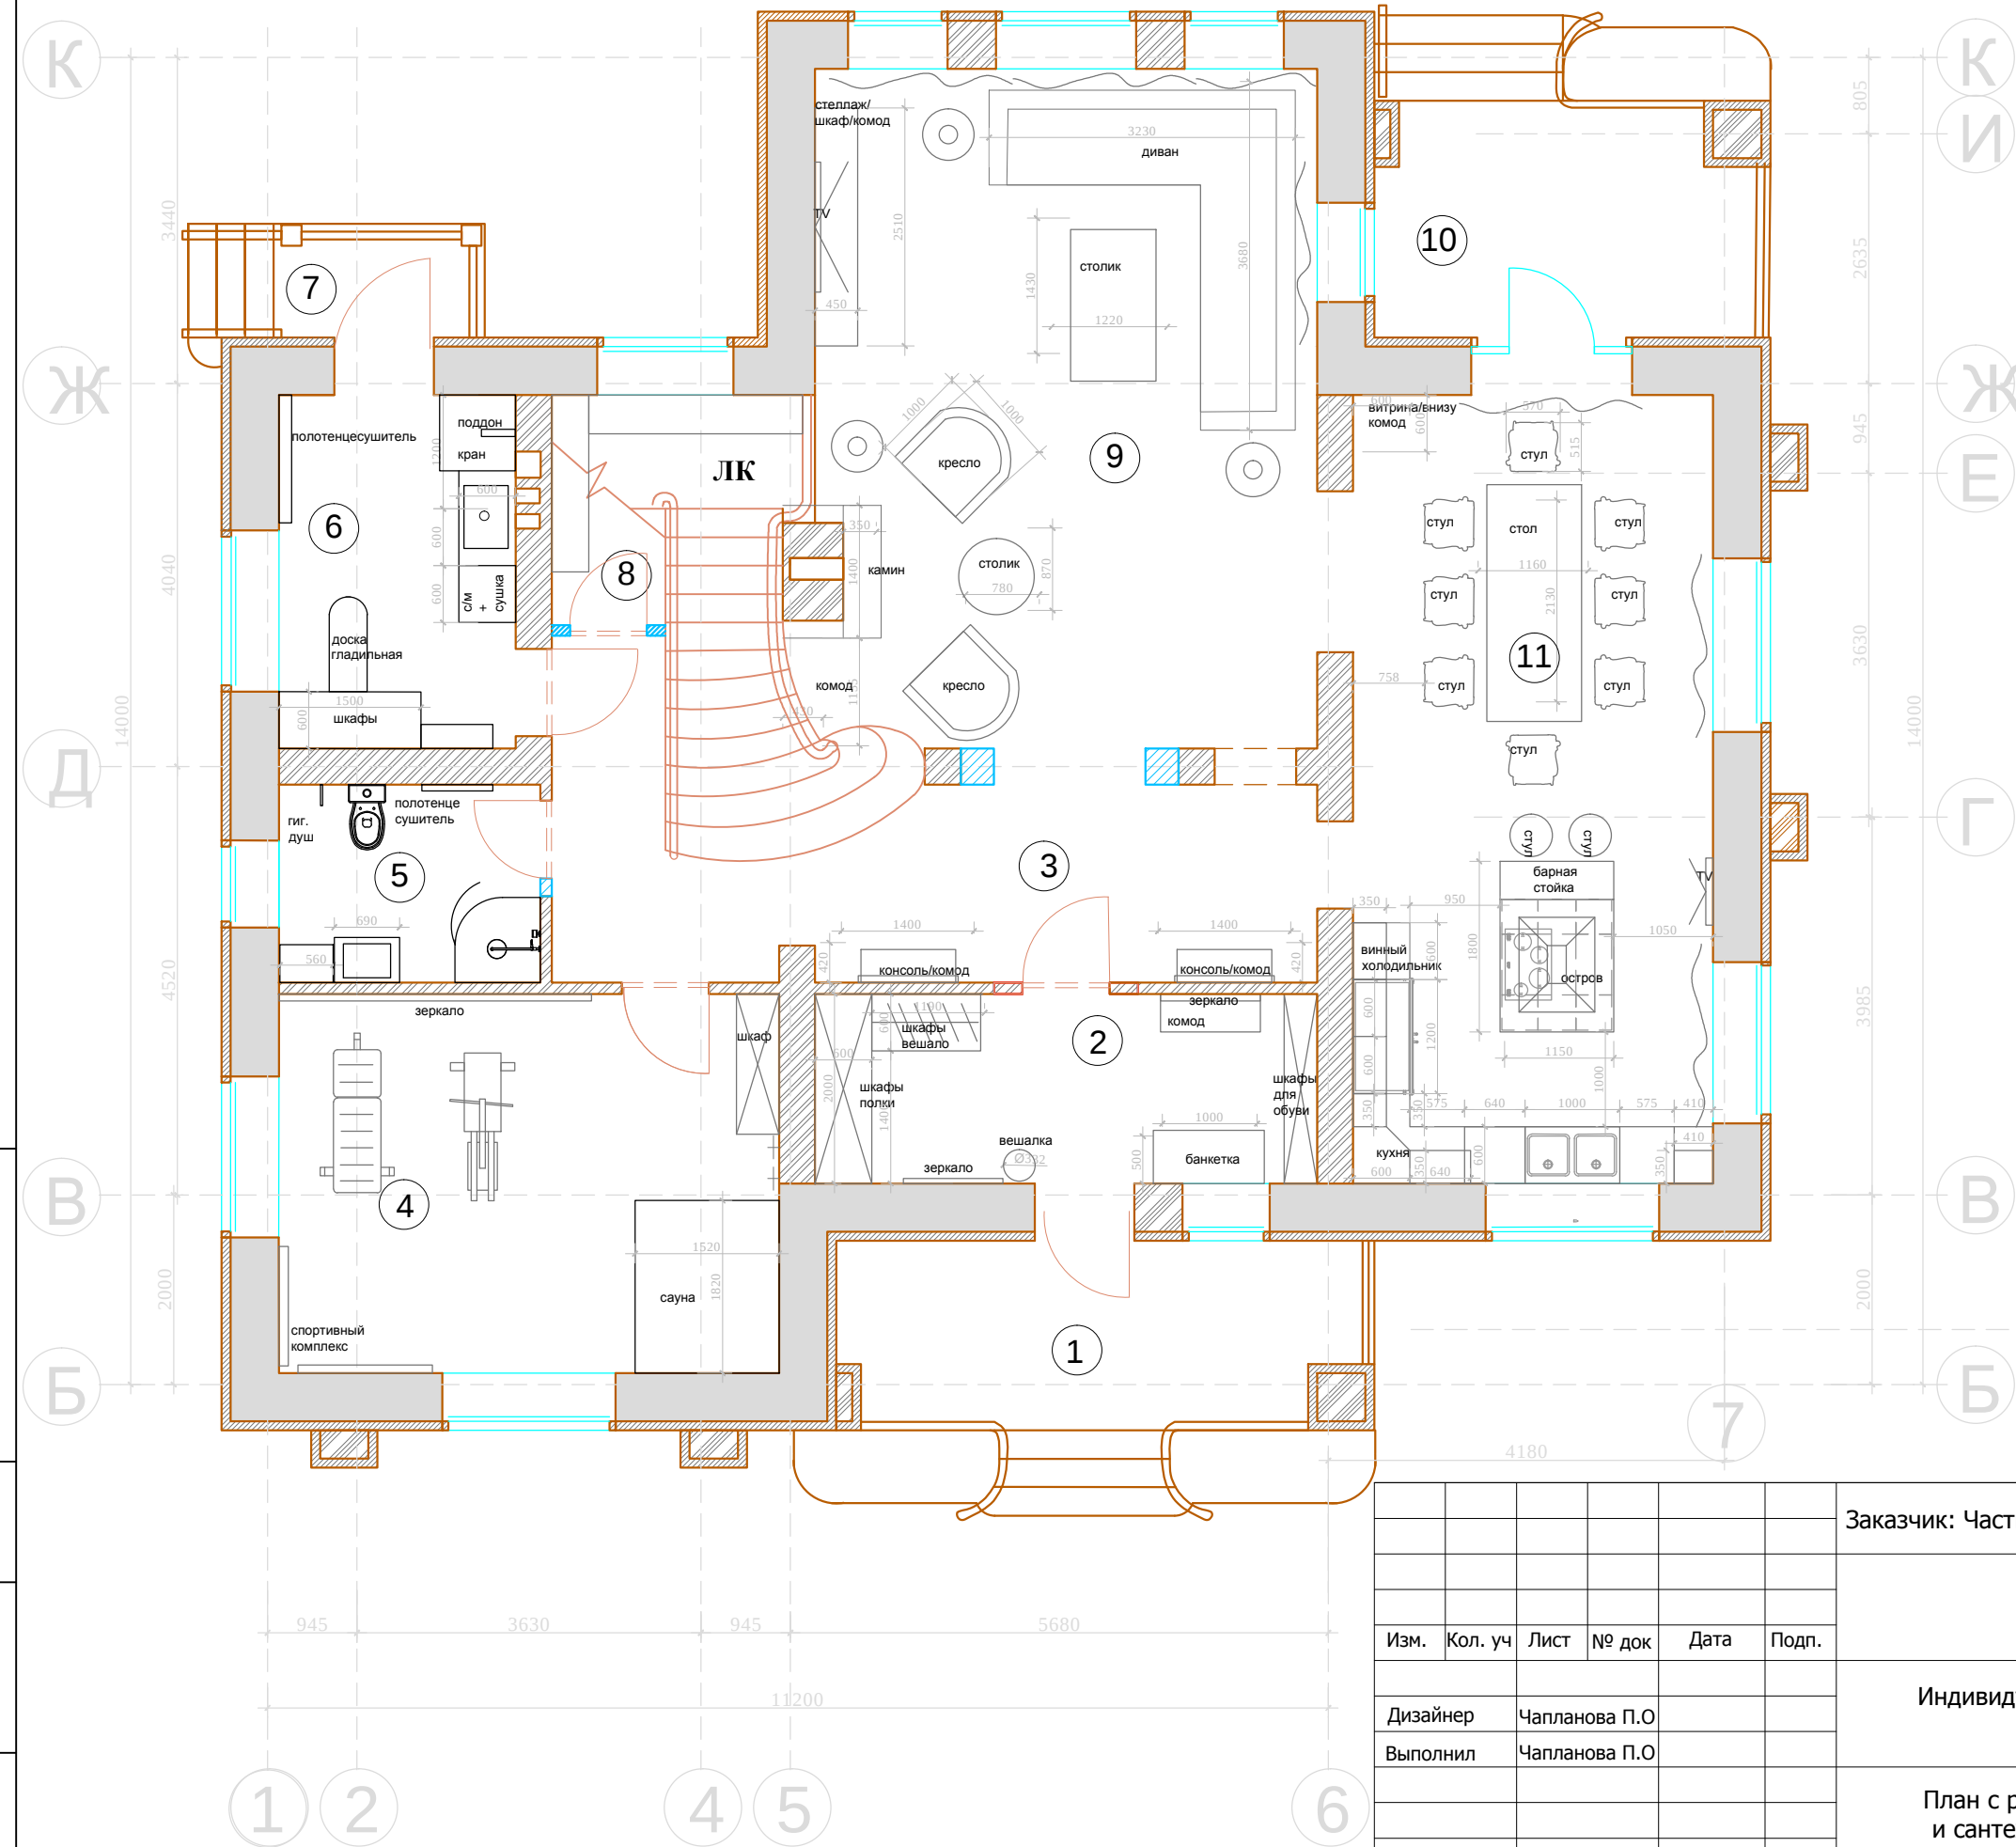

Экспликация помещений
1 этаж

№	Помещение	М ²
1	Крыльцо -1	
2	Прихожая	11.0
3	Холл 1 этажа	18.5
4	Спортзал	21.1
5	Санузел -1	5.75
6	Постирочная	9.70
7	Крыльцо 2	
8	Кладовая	5.25
9	Гостиная	39.45
10	Крыльцо -3	
11	Кухня-столовая	32.75
ЛК	Лестничная клетка	3.60

М 1:75
АИ

Заказчик: Частное лицо

Адрес: поселок "Сенегерия" дом 57


Изм.	Кол. уч	Лист	№ док	Дата	Подп.
Дизайнер	Чапланова П.О				
Выполнил	Чапланова П.О				

Индивидуальный жилой дом
1 этаж

Стадия	Лист	Листов
РП		

План с расстановкой мебели
и сантехники с привязками

Согласовано:			
Име.№подл.	Подпись и дата	Взам. име.№	

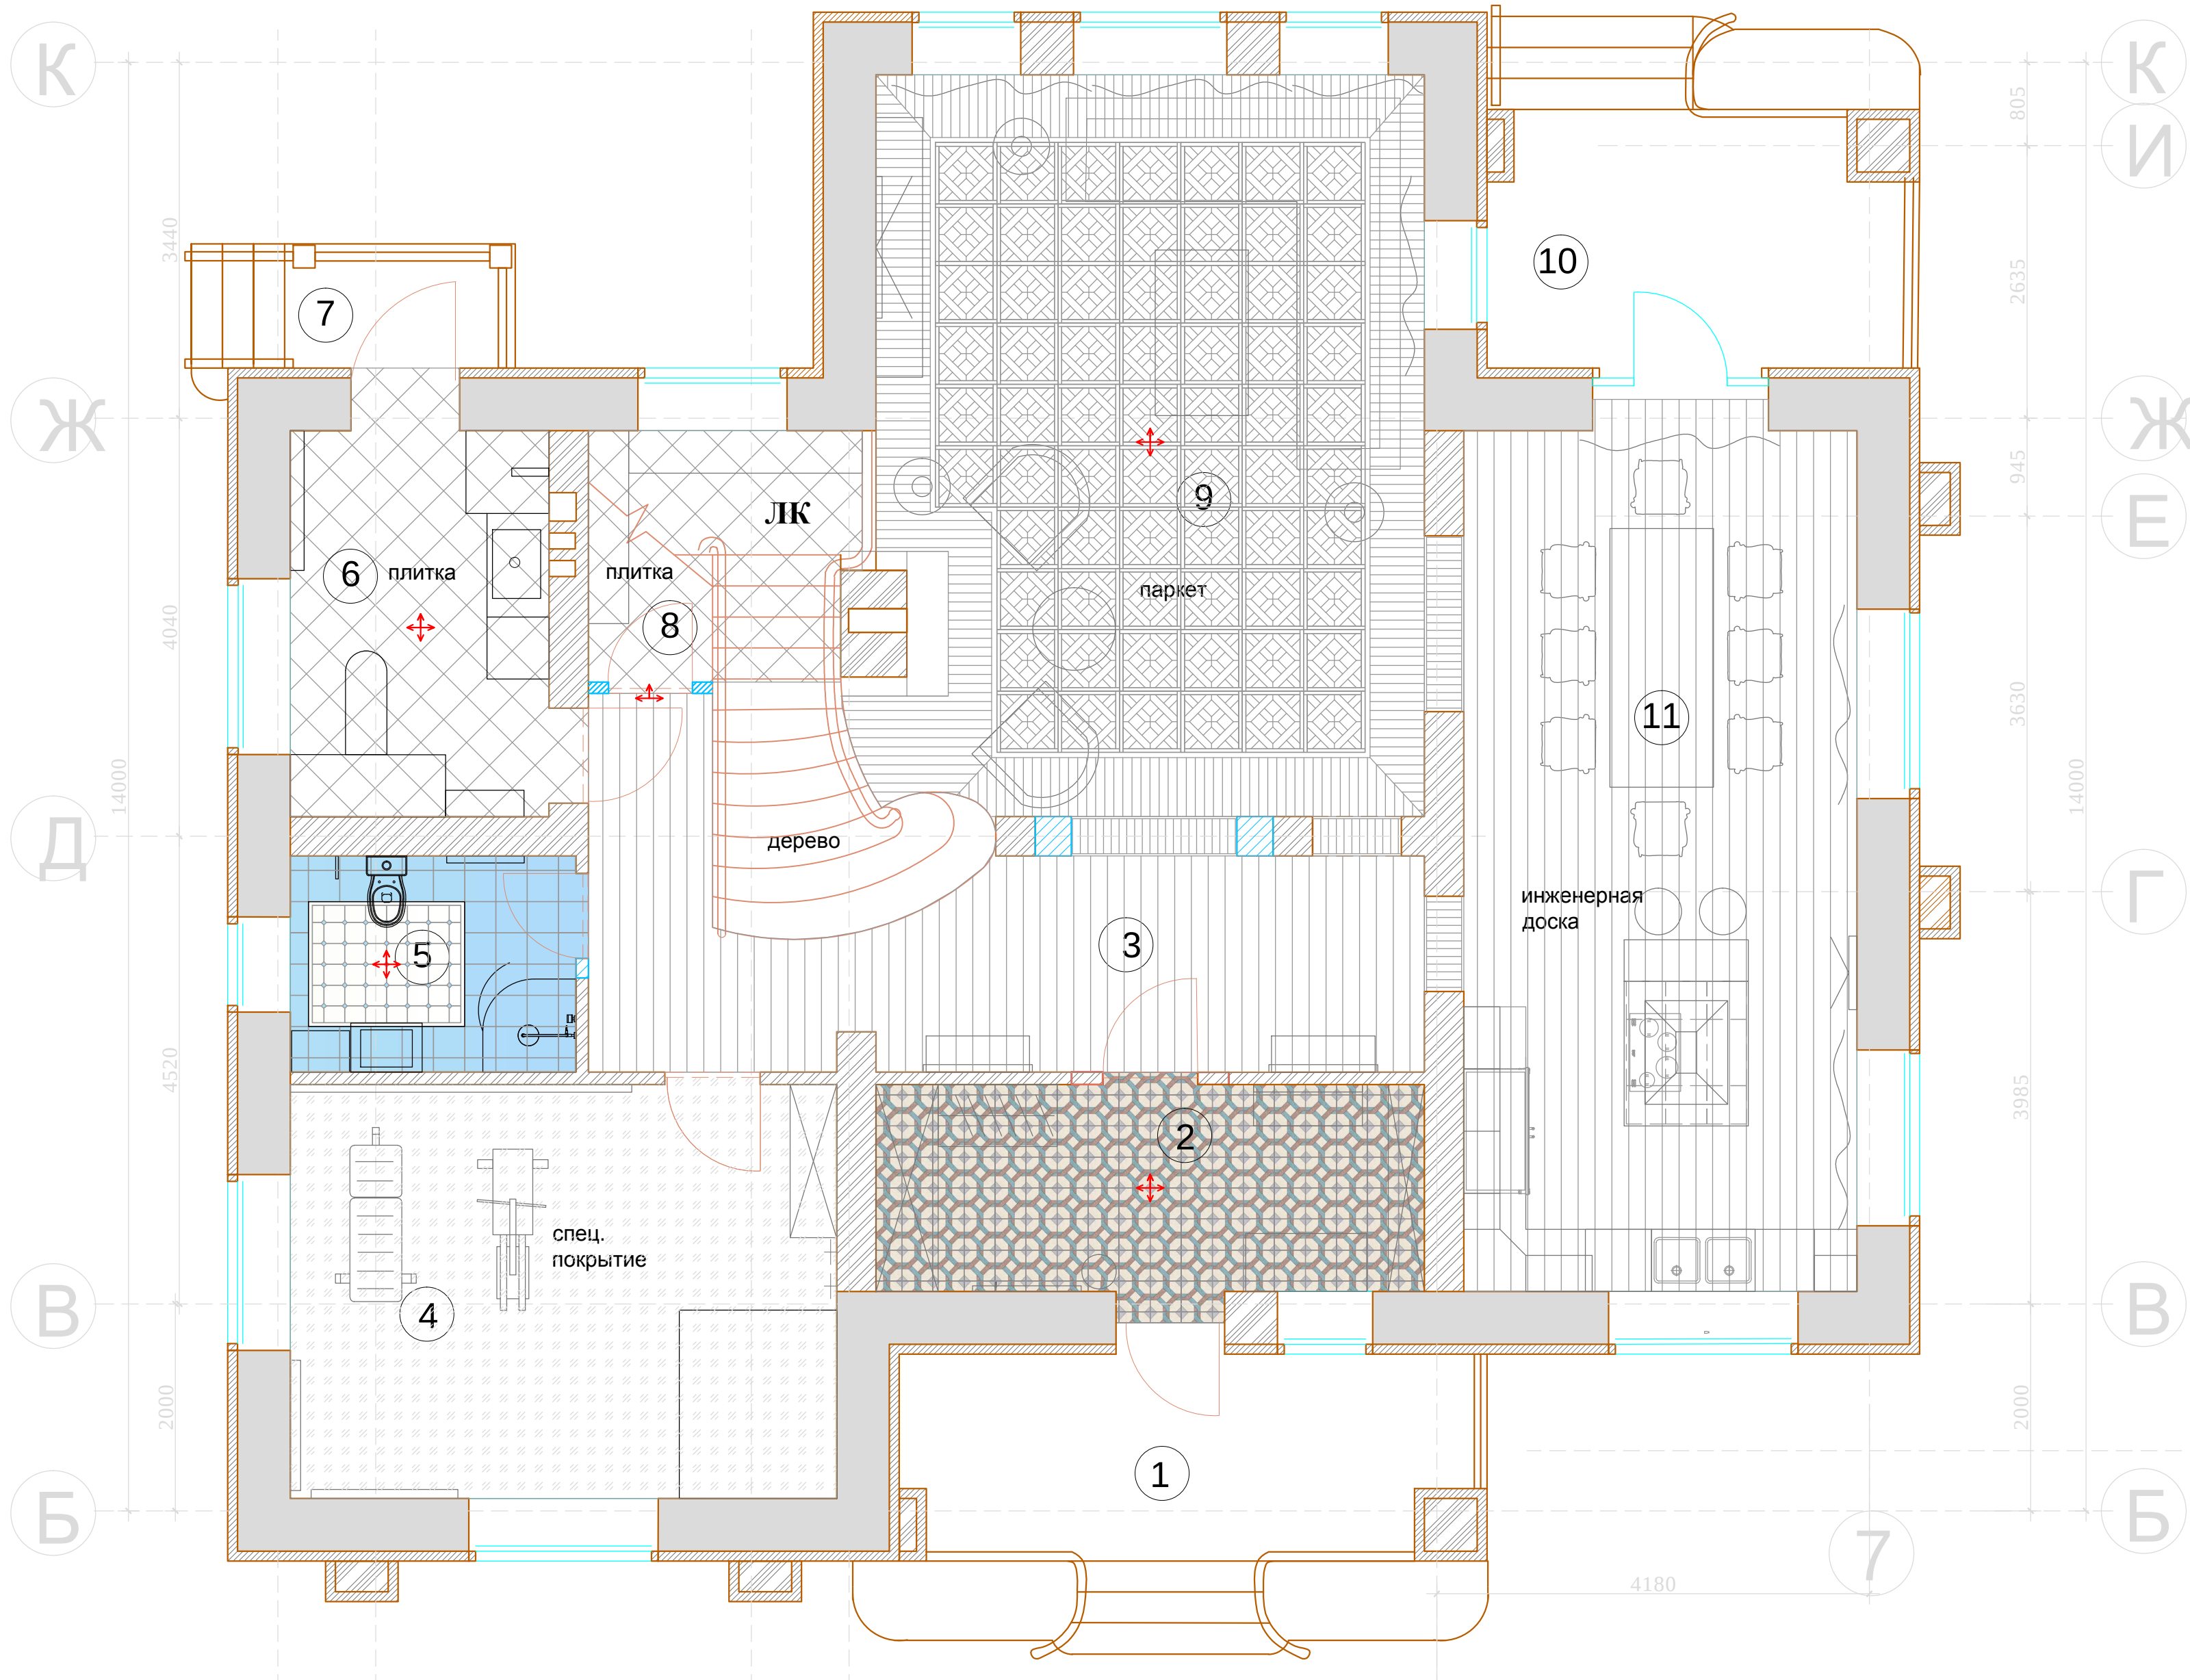

- Условные обозначения:
- Прихожая №2
- мраморная плитка 30x30
- Холл №3
- Инженерная доска 160x200
- Спортзал №4
- Спортивное спец. покрытие
- С/У -1 №5
- Плитка 30x30
- Плитка 20x20
- Плитка 3,5x3,5
- Мозаика 3,5
- Постирочная №6
- Плитка 30x30
- Кладовая №8
- Плитка 30x30
- Гостиная №9
- Паркет. Модуль 593x593
- Паркет. Плашка. 70x450
- бордюр 50 шир.
- Кухня-столовая №11
- Инженерная доска 160x200


- Условные обозначения:
- Начало раскладки
- Стыковка покрытий строго под полотном двери.
- План пола санузла № 1 см. отдельные чертежи

						Заказчик: Частное лицо							АИ
						Адрес: поселок "Сенегерия" дом 57							
Изм.	Кол. уч	Лист	№ док	Дата	Подп.	Индивидуальный жилой дом 1 этаж				Стадия	Лист	Листов	
Дизайнер	Чапанова П.О									ИП			
Выполнил	Чапанова П.О					План полов							

М 1:75

Согласовано:

Инт.№подл.	
Подпись и дата	
Взам. инв.№2	

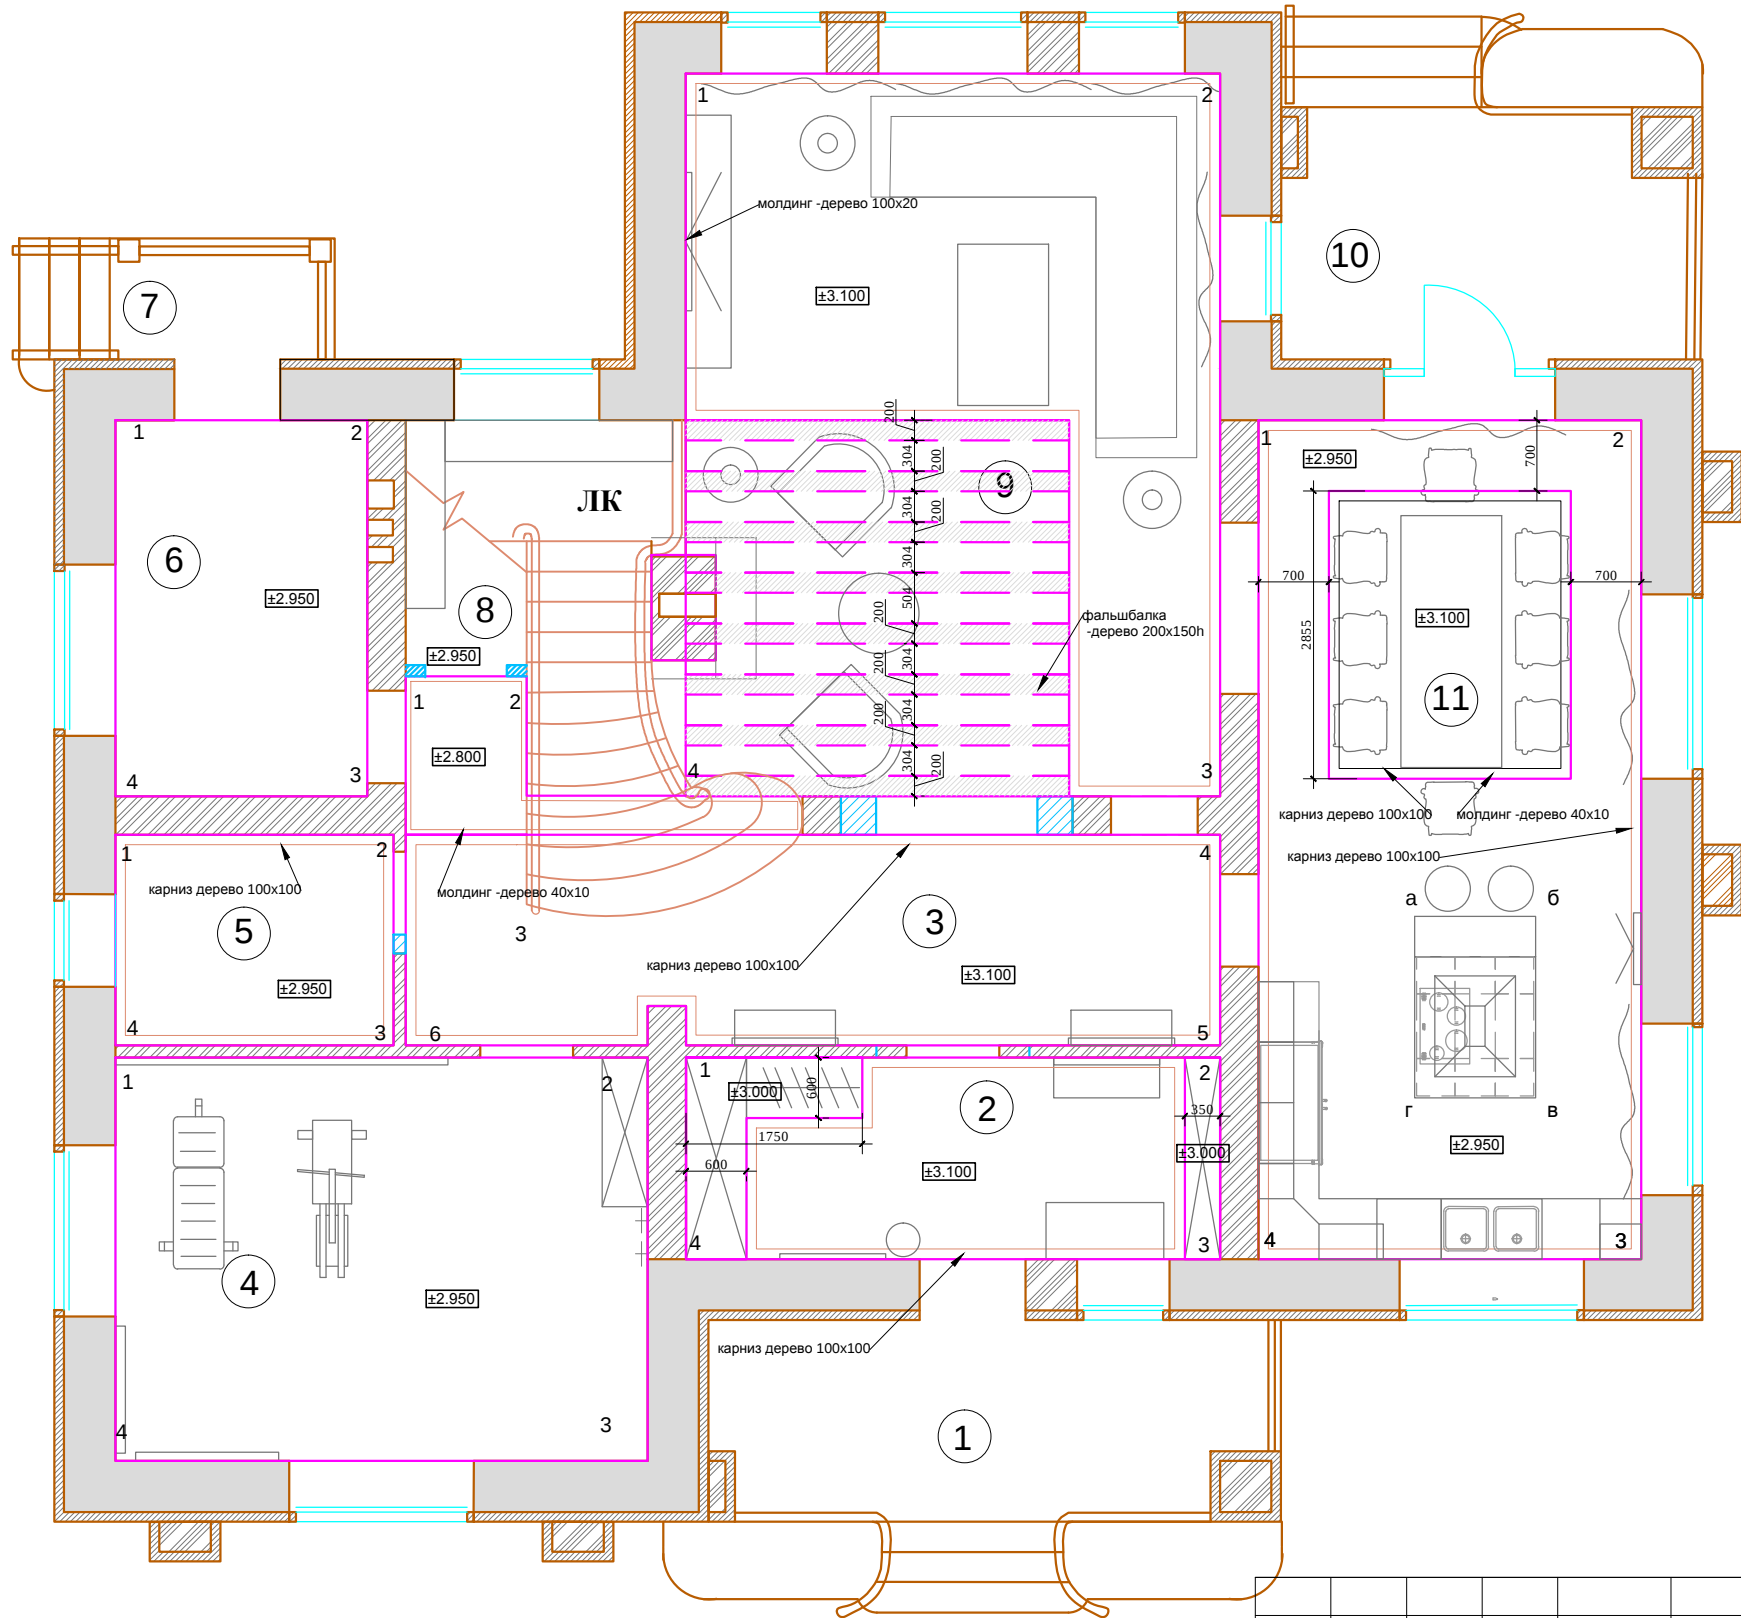

Условные обозначения:

Прихожая №2

карниз -дерево 100х100

Холл №3

карниз -дерево 100х100

молдинг -дерево 40х10

С/У -1 №5

карниз -дерево 100х100

Гостиная №9

молдинг -дерево 100х20

карниз -дерево 100х100

фальшбалка -дерево 200х150h

Кухня-столовая №11

карниз -дерево 100х100

молдинг -дерево 40х10

Примечание :

1. Подшивные потолки из гипсокартона по металлическому каркасу.
2. В мокрых зонах подшивные потолки выполнить из ГКЛВ.
3. Высоты указаны от УЧП
4. В местах установки люстр и прочих изделий,оборудования , подвесных конструкций , лепнины установить закладные (см. план освещения) .
6. При выполнении подвесных потолков из ГКЛ проследить , чтобы металлопрофиль не попал на посадочные места встраиваемых светильников (данный лист смотреть совместно с листами планов и разверток на каждое помещение).

Примечание: План разработан с учетом потолочных люков обслуживания 600х300.

Данный план и место расположения вент. решеток и люков см. с планом вентиляции и кондиционирования.

УСЛОВНЫЕ ОБОЗНАЧЕНИЯ:

- потолок
- гипс
- дерево
- + - место крепления люстр

М 1:75

АИ

Заказчик: Частное лицо

Адрес: поселок "Сенегерия" дом 57

Индивидуальный жилой дом
1 этаж

Стадия

РП


Лист

Листов

План потолков с привязками

Согласовано:

Инов.№подл.	Подпись и дата	Взам. инв.№

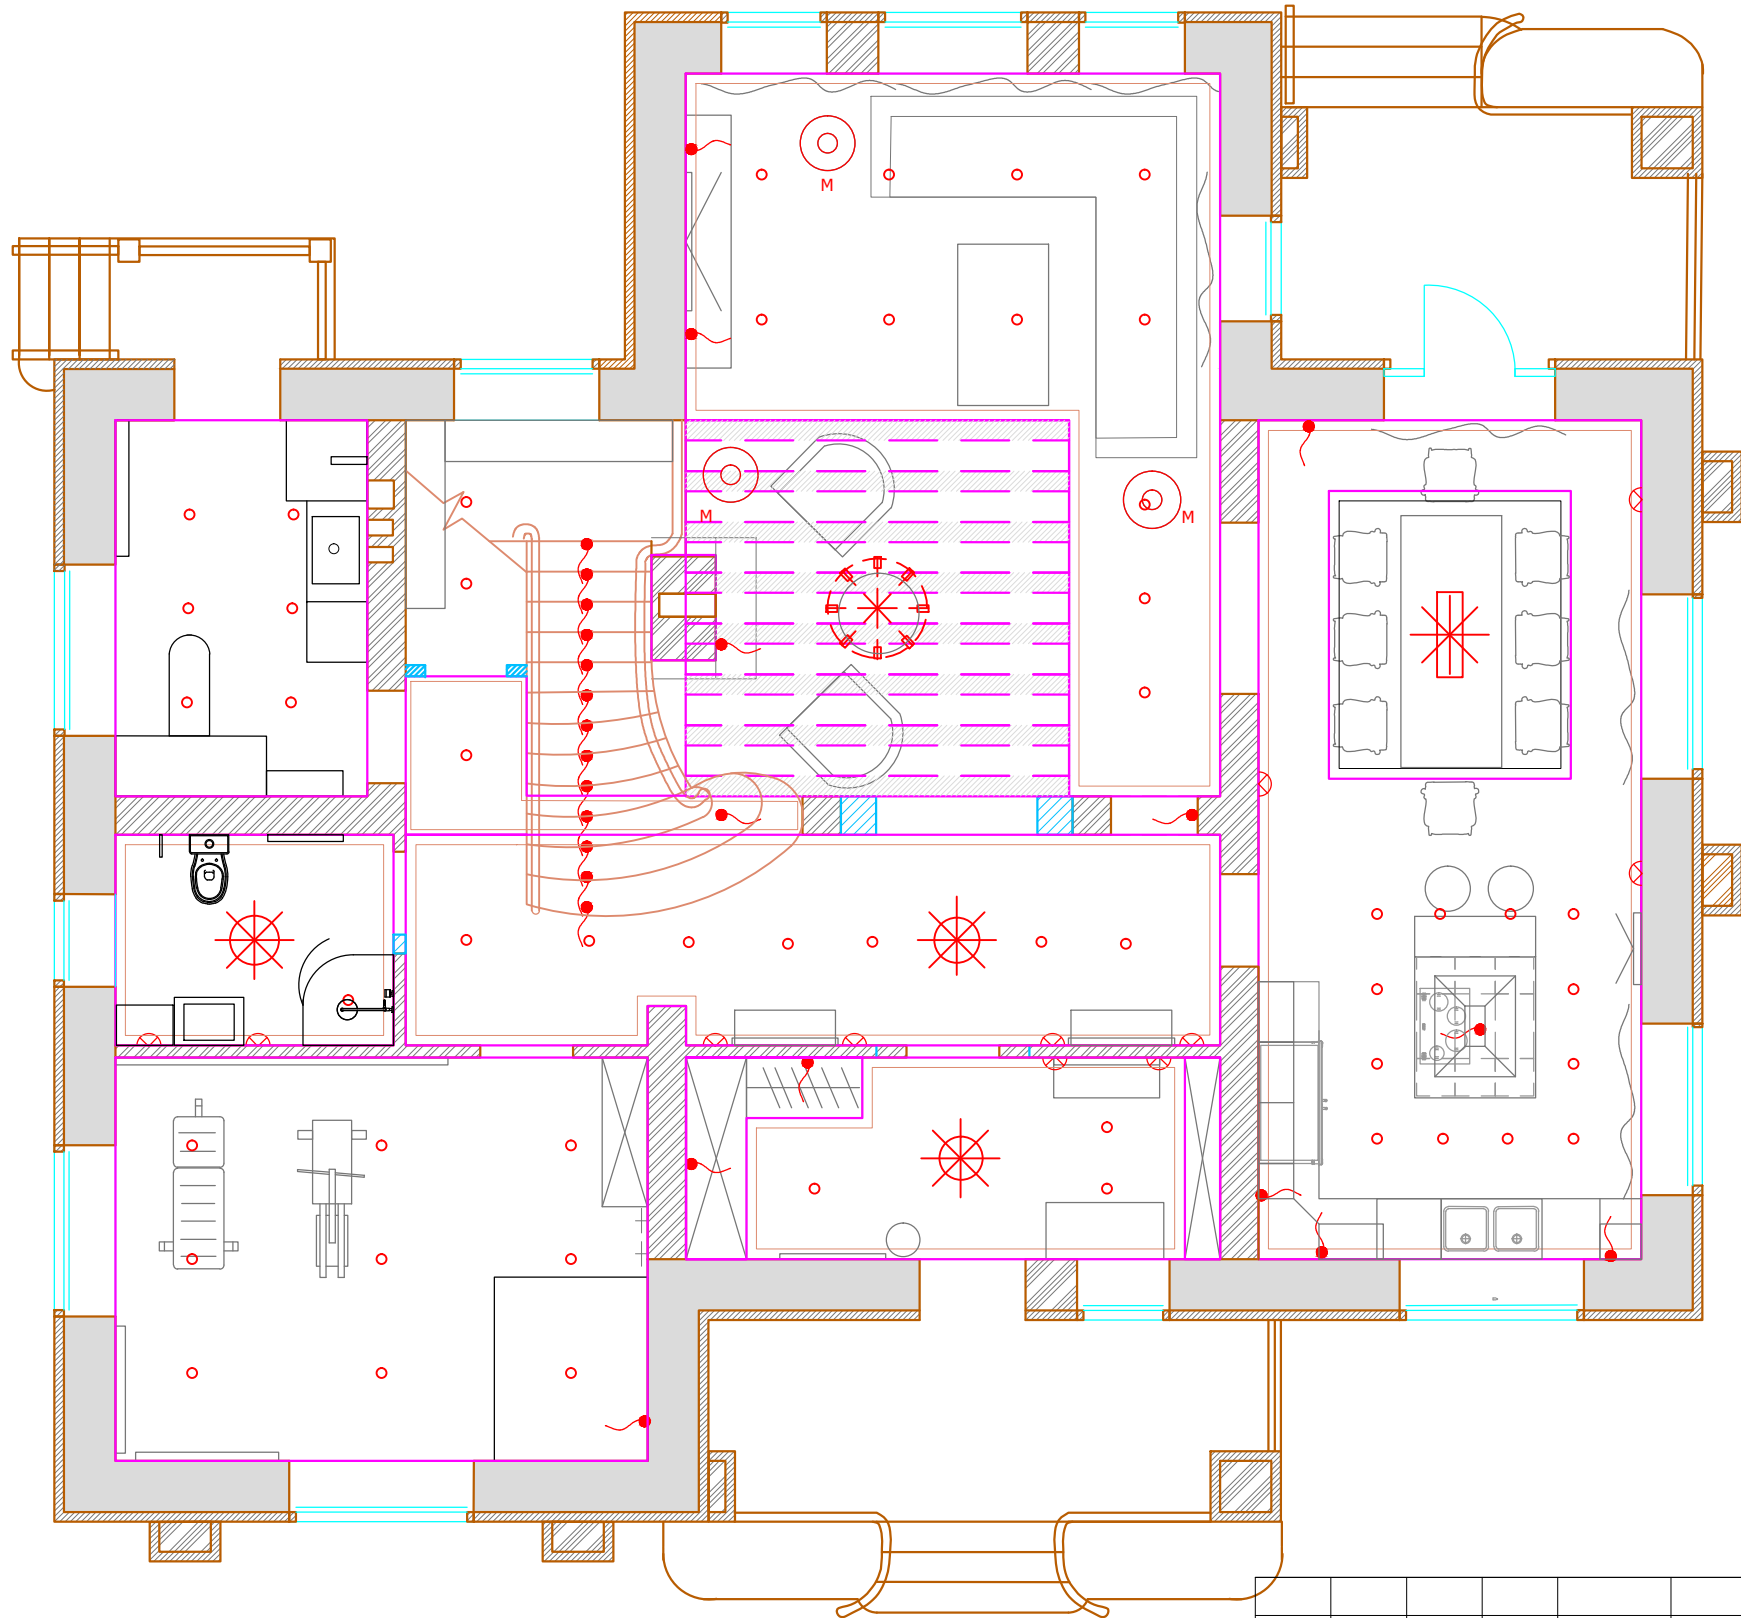

Условные обозначения:

Прихожая №2

карниз -дерево 100х100

Холл №3

карниз -дерево 100х100

молдинг -дерево 40х10

С/У -1 №5

карниз -дерево 100х100

Гостиная №9

молдинг -дерево 100х20

карниз -дерево 100х100

фальшбалка -дерево 200х150h

Кухня-столовая №11

карниз -дерево 100х100

молдинг -дерево 40х10

Условные обозначения:



люстра



светильник потолочный/подвесной



точечный светильник



подсветка картины



вывод электрический



бра



лампа настольная/ торшер

М - местное включение

М 1:75

АИ

Заказчик: Частное лицо

Адрес: поселок "Сенегерия" дом 57

Изм.	Кол. уч	Лист	№ док	Дата	Подп.
Дизайнер		Чапланова П.О			
Выполнил		Чапланова П.О			


Индивидуальный жилой дом
1 этаж

Стадия	Лист	Листов
РП		

План потолков с
привязками светильников

Согласовано:

Изм. №подл. Подпись и дата Взам. инв.№

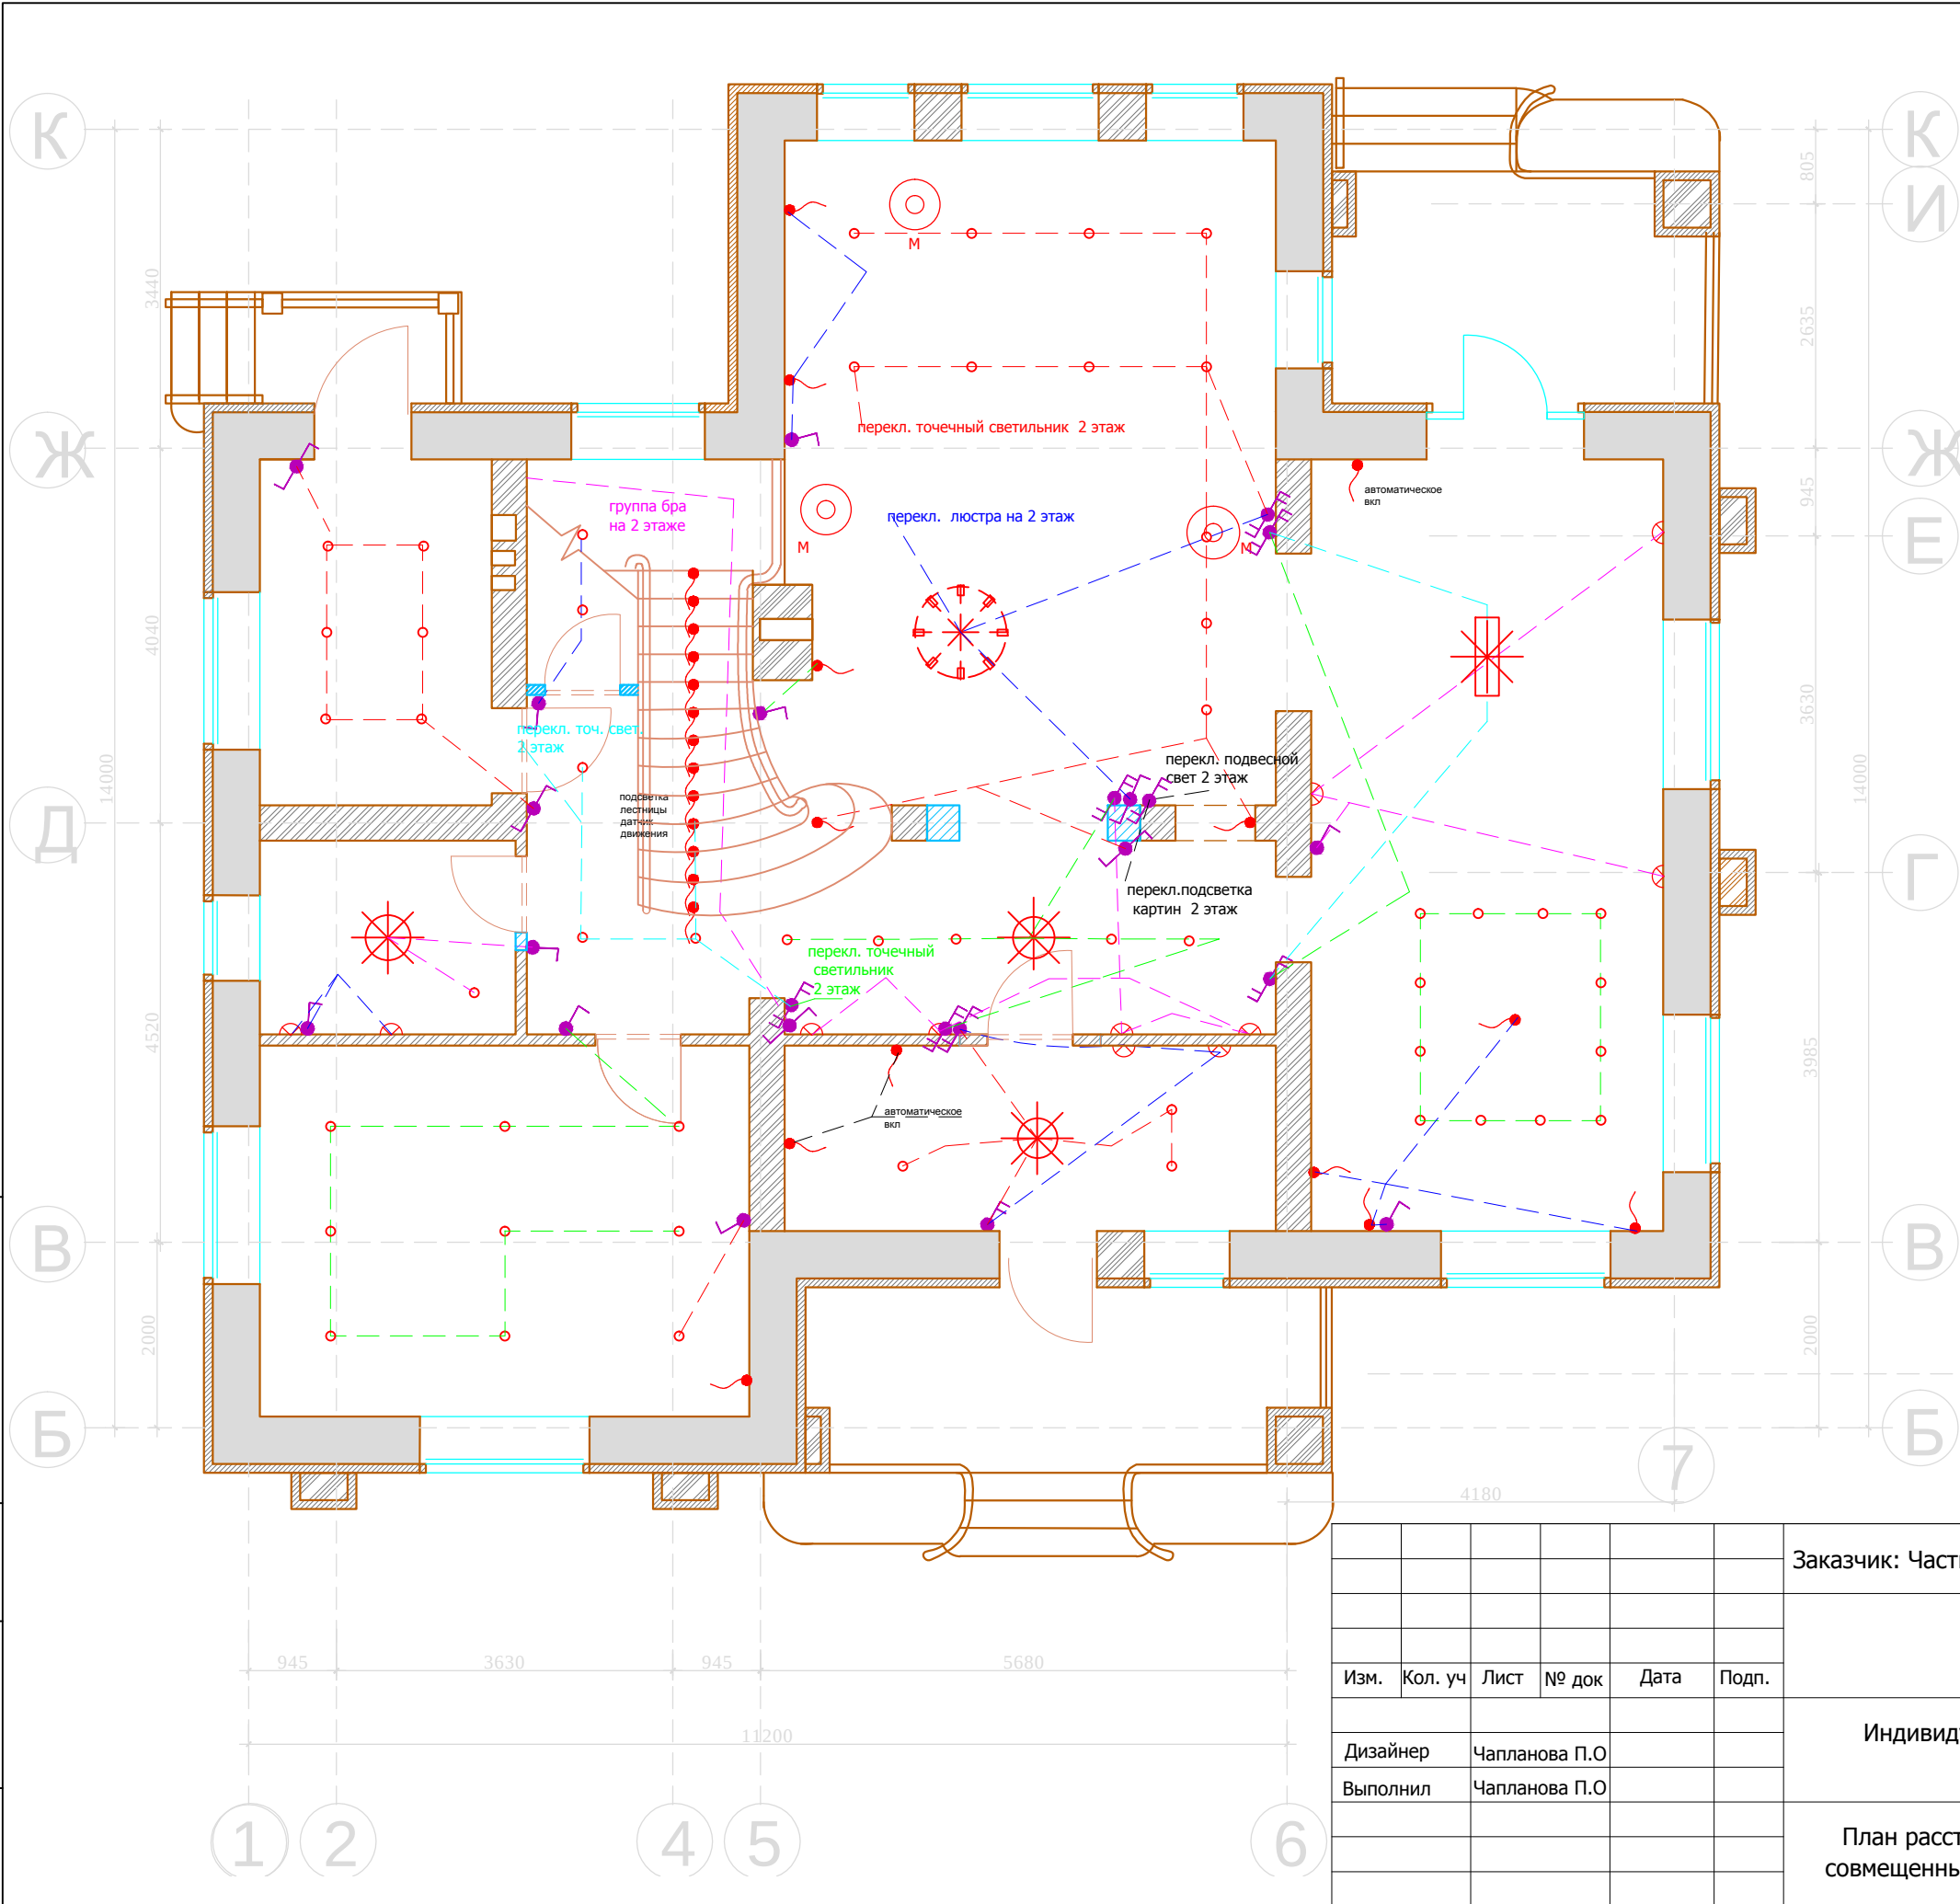

Условные обозначения:

- люстра
- светильник потолочный/подвесной
- точечный светильник
- подсветка картины
- вывод электрический
- бра
- лампа настольная/ торшер
- М - местное включение

Условные обозначения	
Выключатель 1 -х клавишный.	
Выключатель 2-х клавишный.	
Выключатель с несколько мест (перекрестный) 1-х клавишный.	
Выключатель с несколько мест (перекрестный) 2-х клавишный.	

М 1:75
АИ

Заказчик: Частное лицо

Адрес: поселок "Сенегерия" дом 57


Изм.	Кол. уч	Лист	№ док	Дата	Подп.
Дизайнер	Чапланова П.О				
Выполнил	Чапланова П.О				

Индивидуальный жилой дом
1 этаж

Стадия	Лист	Листов
РП		

План расстановки выключателей,
совмещенный с группами освещения

УСЛОВНЫЕ ОБОЗНАЧЕНИЯ	
Обозначение	Наименование
	СИЛОВАЯ РОЗЕТКА
	СИЛОВАЯ РОЗЕТКА, ВЛАЗОЗАЩЕЩЕННАЯ
	ТЕЛЕФОННАЯ РОЗЕТКА
	ТЕЛЕВИЗИОННАЯ РОЗЕТКА
	ИНТЕРНЕТ РОЗЕТКА

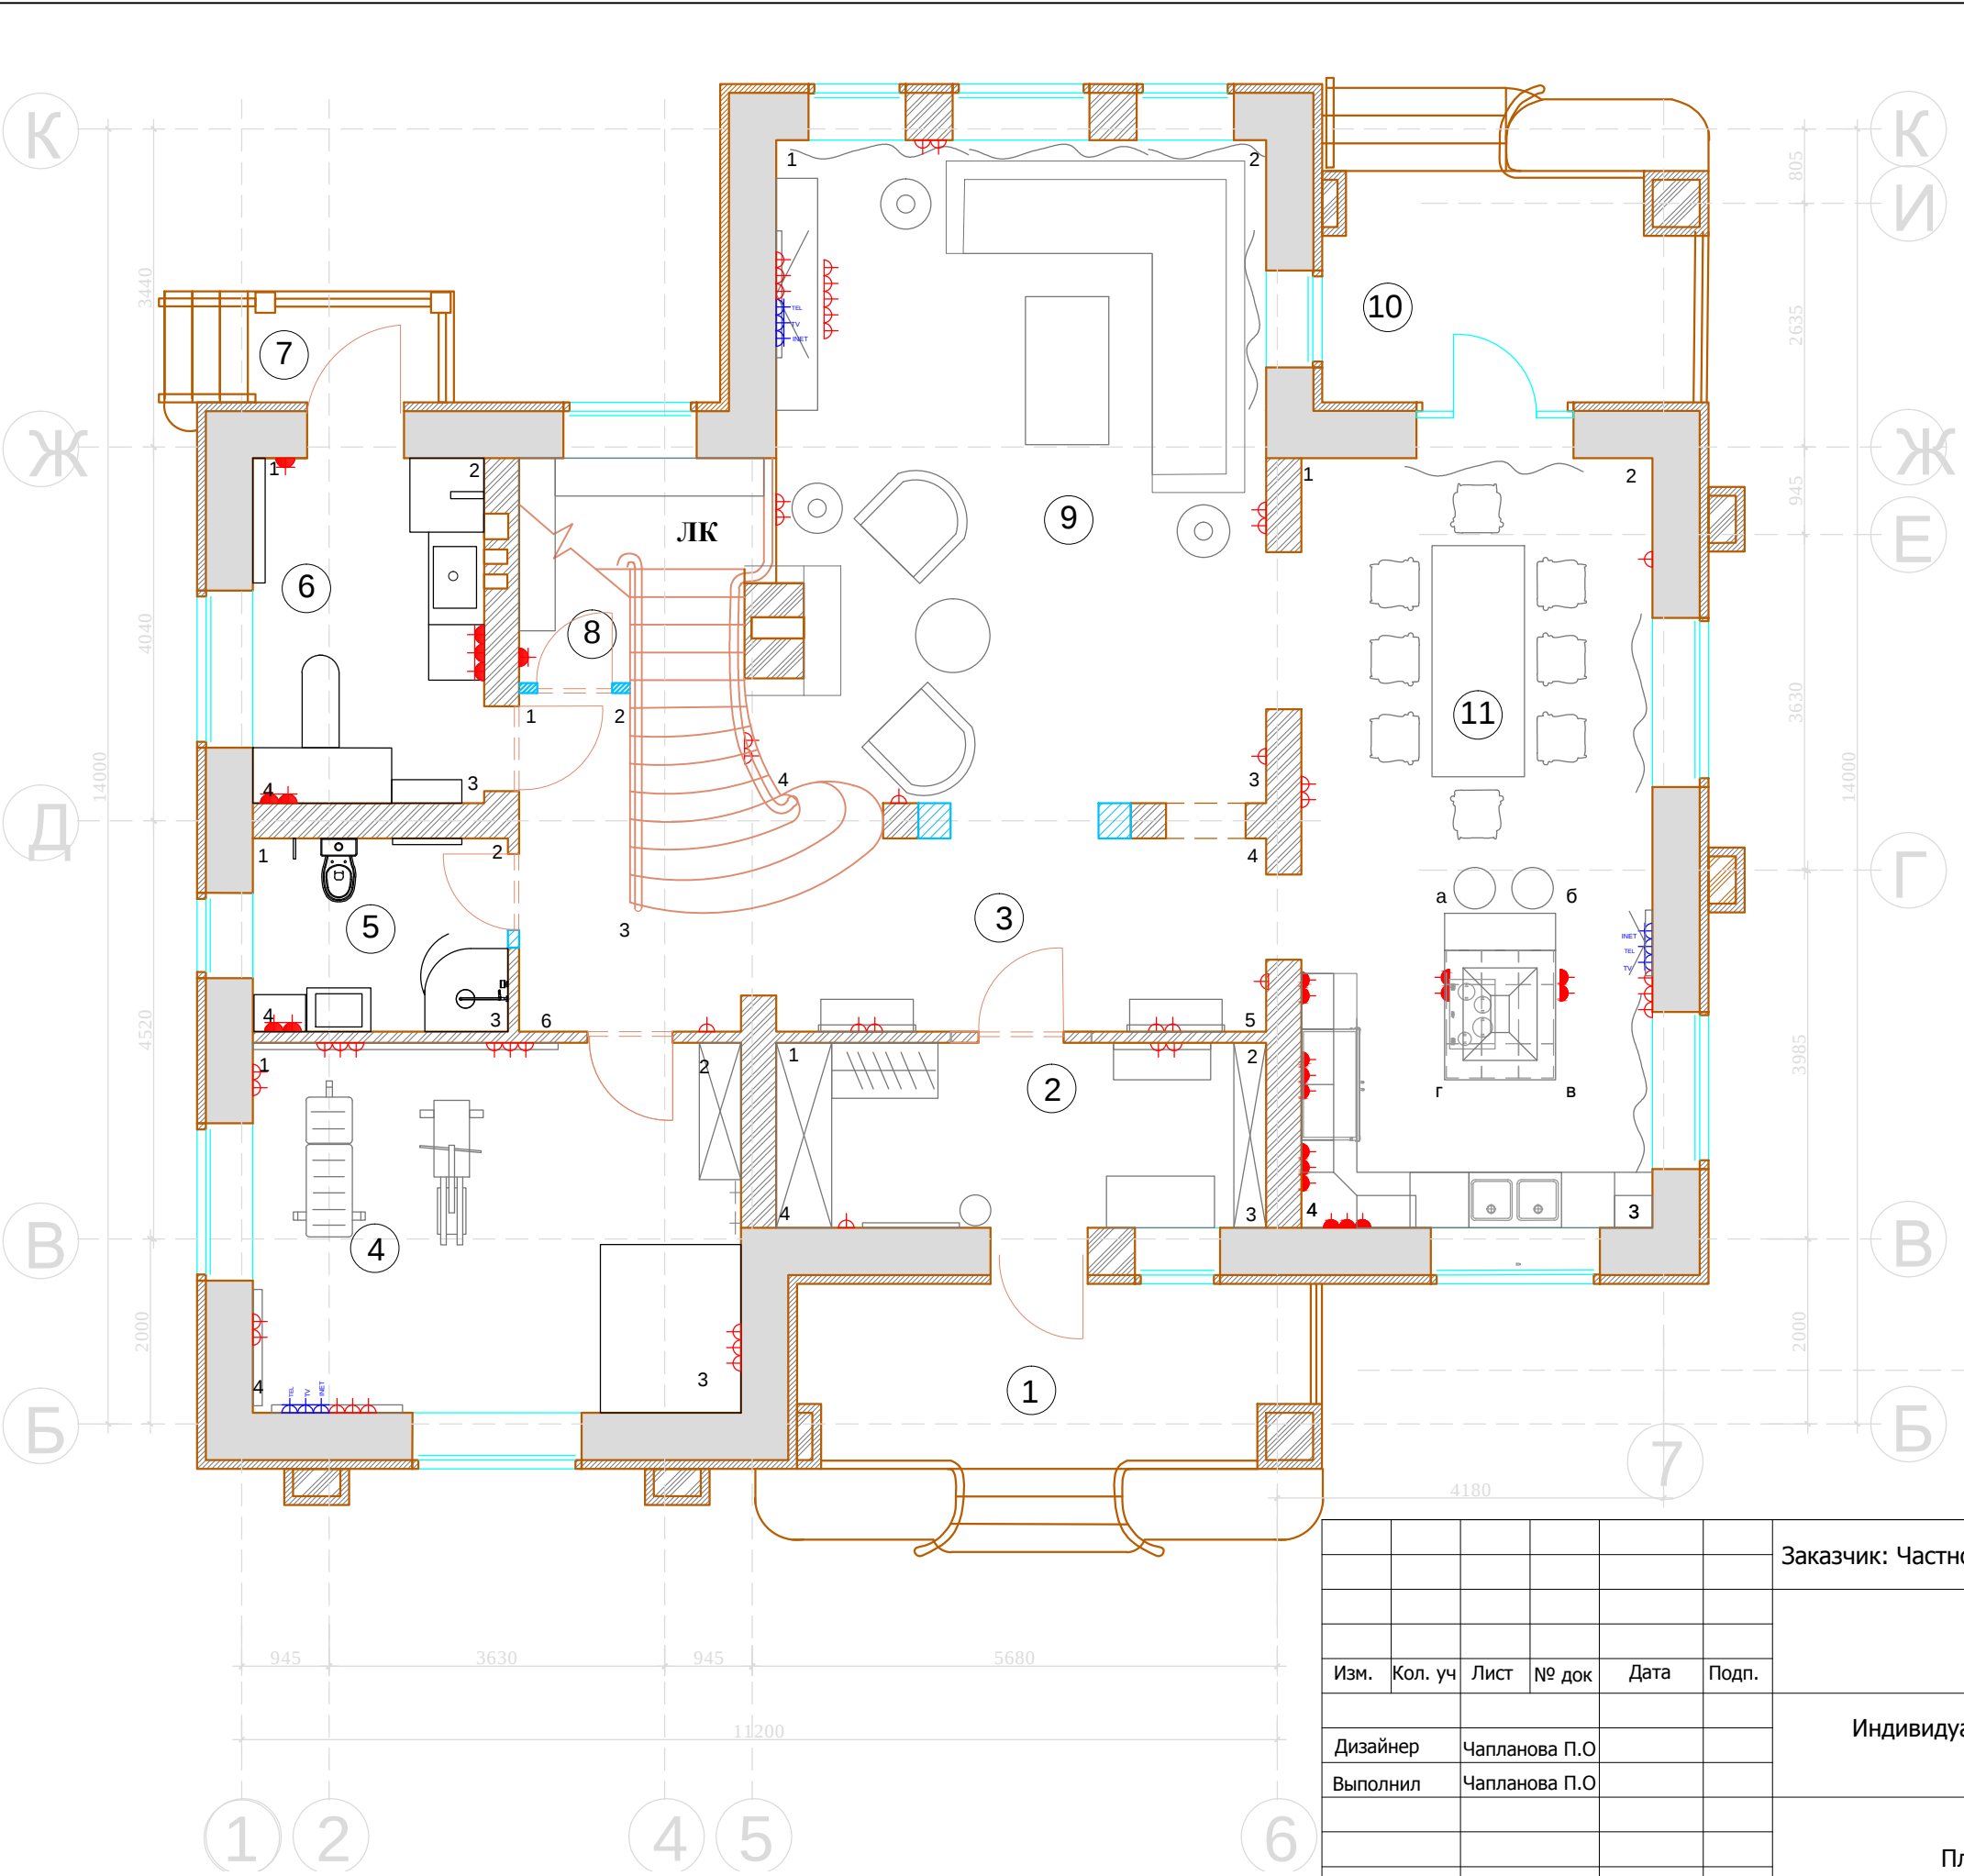

М 1:75
АИ

Заказчик: Частное лицо

Адрес: поселок "Сенегерия" дом 57

Индивидуальный жилой дом
1 этаж

Стадия	Лист	Листов
РП		

План розеток

Изм.	Кол. уч	Лист	№ док	Дата	Подп.
Дизайнер		Чапланова П.О			
Выполнил		Чапланова П.О			






Согласовано:

Изм. №подл.

Подпись и дата

Взам. инв.№

Инв. №подл.	Подпись и дата	Взам. инв. №	

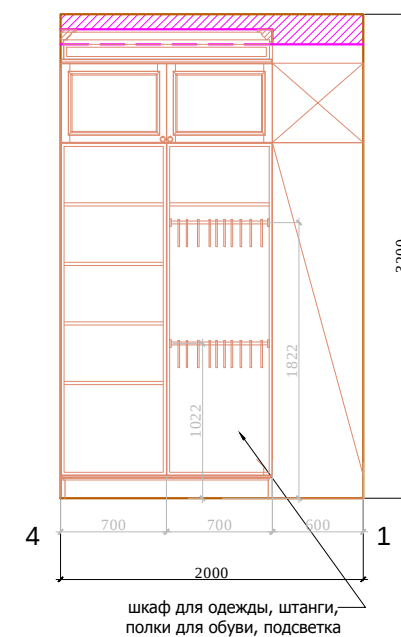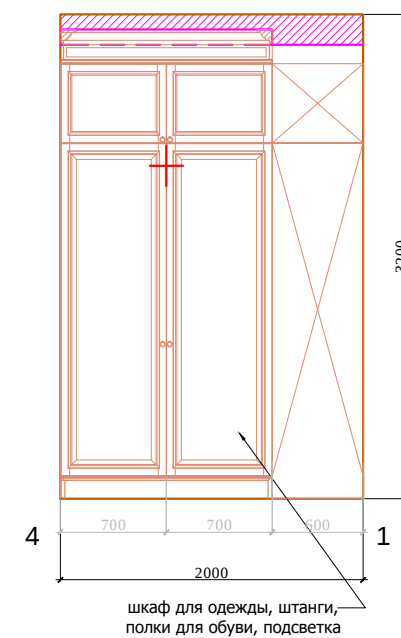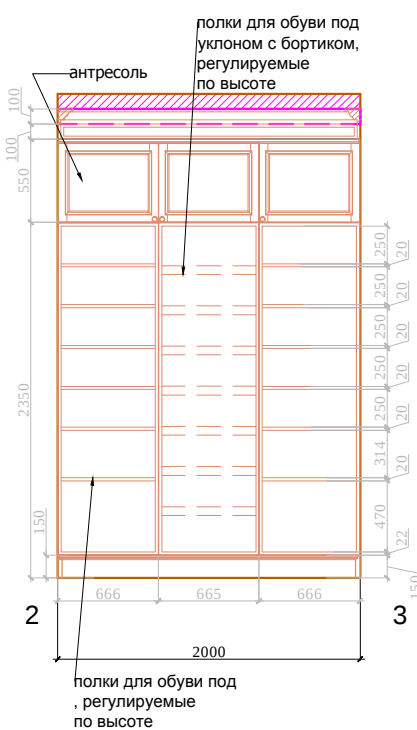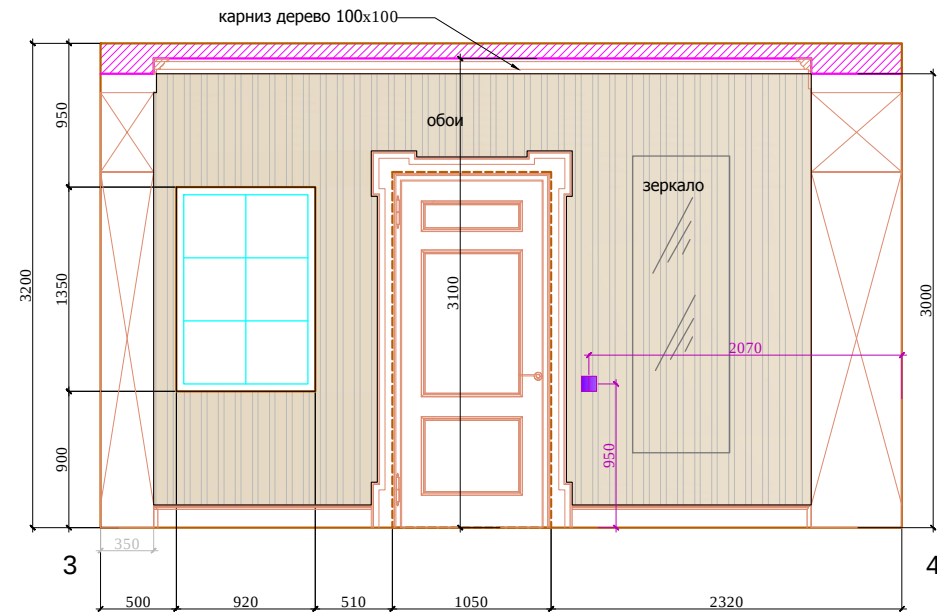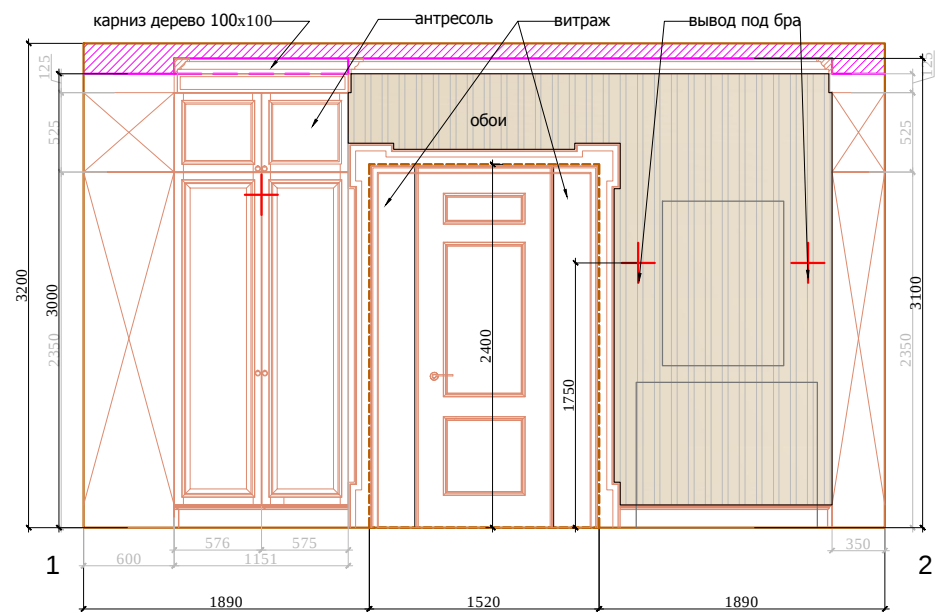

M 1:75

Заказчик: Частное лицо

AN

Адрес: поселок "Сенегерия" дом 57

						Заказчик: Частное лицо				АИ	
						Адрес: поселок "Сенегерия" дом 57					
Изм.	Кол. уч	Лист	№ док	Дата	Подп.						
						Индивидуальный жилой дом 1 этаж	Стадия	Лист	Листов		
Дизайнер		Чапанова П.О					РП				
Выполнил		Чапанова П.О									
						Прихожая, помещение № 2. Развертки					





Инв.№подл.	Подпись и дата	Взам. инв.№



						Заказчик: Частное лицо				АИ	
						Адрес: поселок "Сенегерия" дом 57					
Изм.	Кол. уч	Лист	№ док	Дата	Подп.	Индивидуальный жилой дом 1 этаж			Стадия	Лист	Листов
Дизайнер	Чапанова П.О								РП		
Выполнил	Чапанова П.О					Холл, помещение № 3. Развертки					

Согласовано:

Инва.№подл.	Подпись и дата	Взам. инв.№	

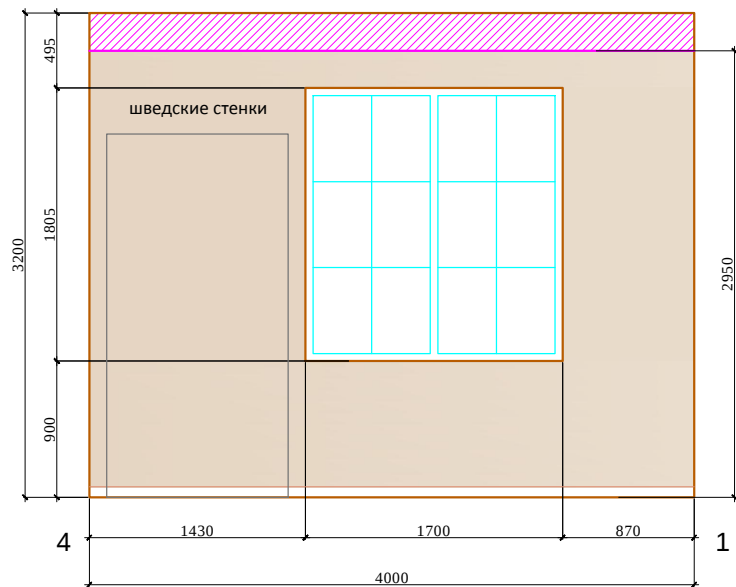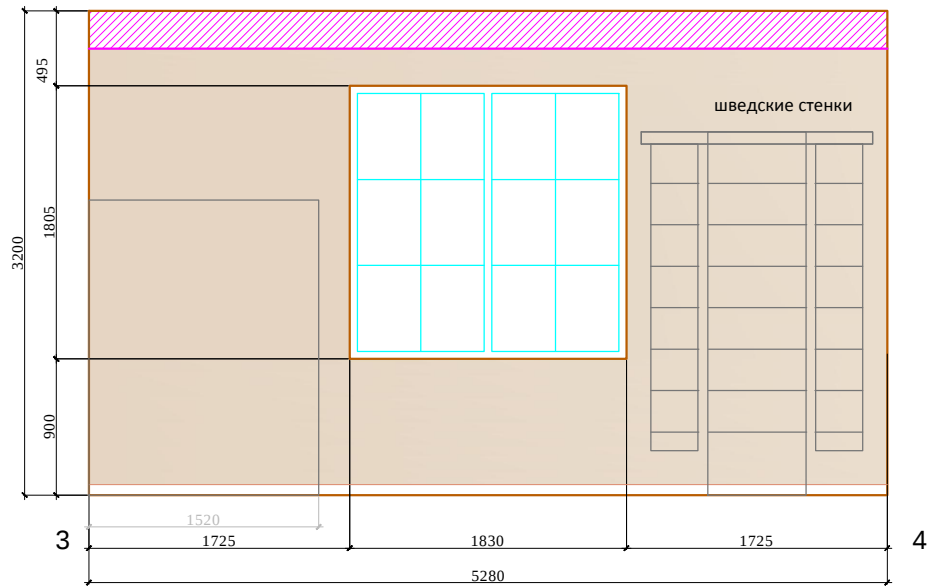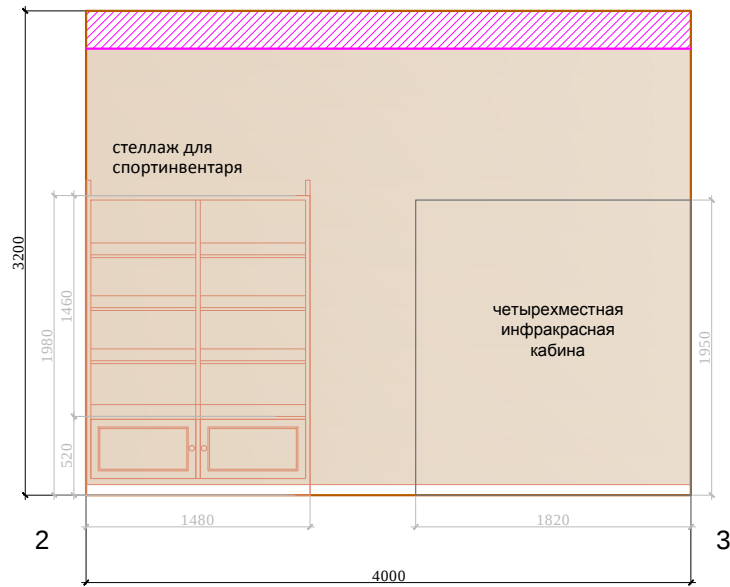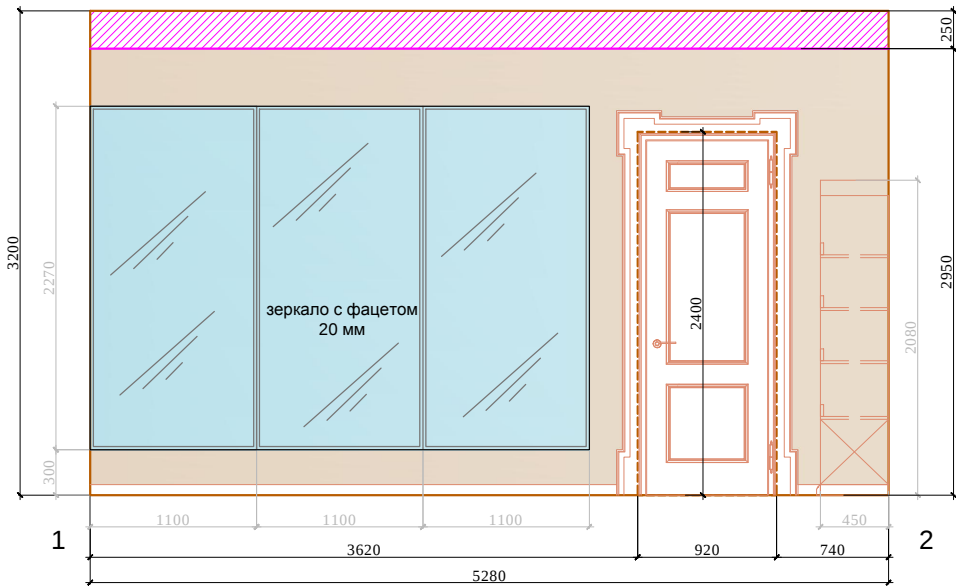

М 1:75

АИ

Заказчик: Частное лицо

Адрес: поселок "Сенегерия" дом 57

Индивидуальный жилой дом
1 этаж


Стадия

Лист

Листов

РП

Спортзал, помещение № 4.
Развертки

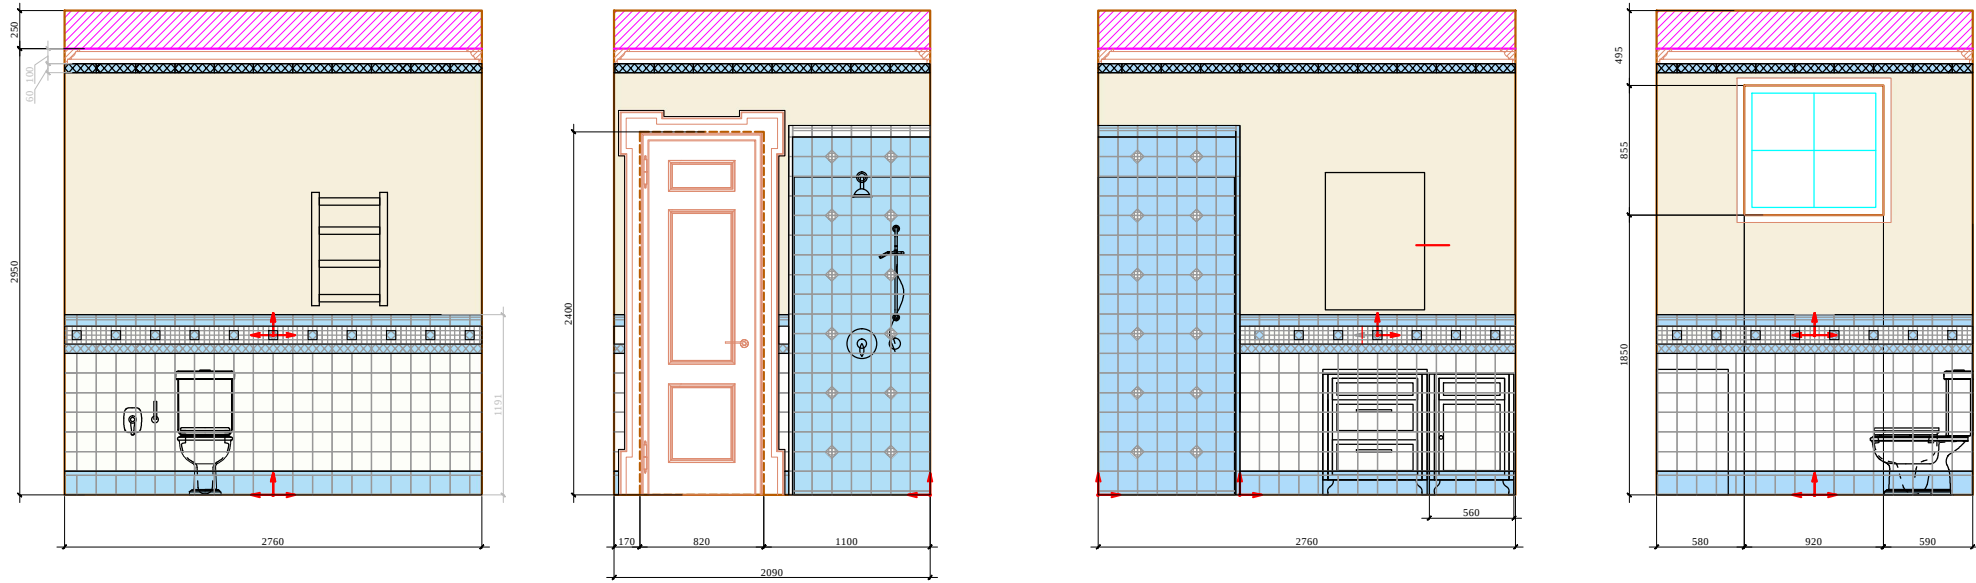

М 1:75

АИ

Заказчик: Частное лицо

Адрес: поселок "Сенегерия" дом 57

Индивидуальный жилой дом
1 этаж

Стадия

Лист

Листов

РП

Санузел, помещение № 5.
Развертки