

Согласовано:

Инов.№подл.

Подпись и дата

Взам. инв.№

К

Ж

Д

В

Б

А

И

Ж

Е

Г

В

7

8

1

2

4

5

6

17

18

19

15

16

20

12

13

14

Экспликация помещений
2 этаж

№	Помещение	М2
12	Кабинет	11.4
13	Санузел-2	6.05
14	Спальня-1	24.2
15	Холл 2 этаж	24.3
16	Спальня-2	23.7
17	Спальня-3	18.0
18	Балкон	
19	Спальня-4	26.5
20	Санузел-3	10.9

М 1:75

АИ

Заказчик: Частное лицо

Адрес: поселок "Сенегерия" дом 57

Индивидуальный жилой дом
2 этаж

Стадия

РП

Лист

Листов


Исходный план

Согласовано:

Инт. №подл.

Подпись и дата

Взам. инв. №

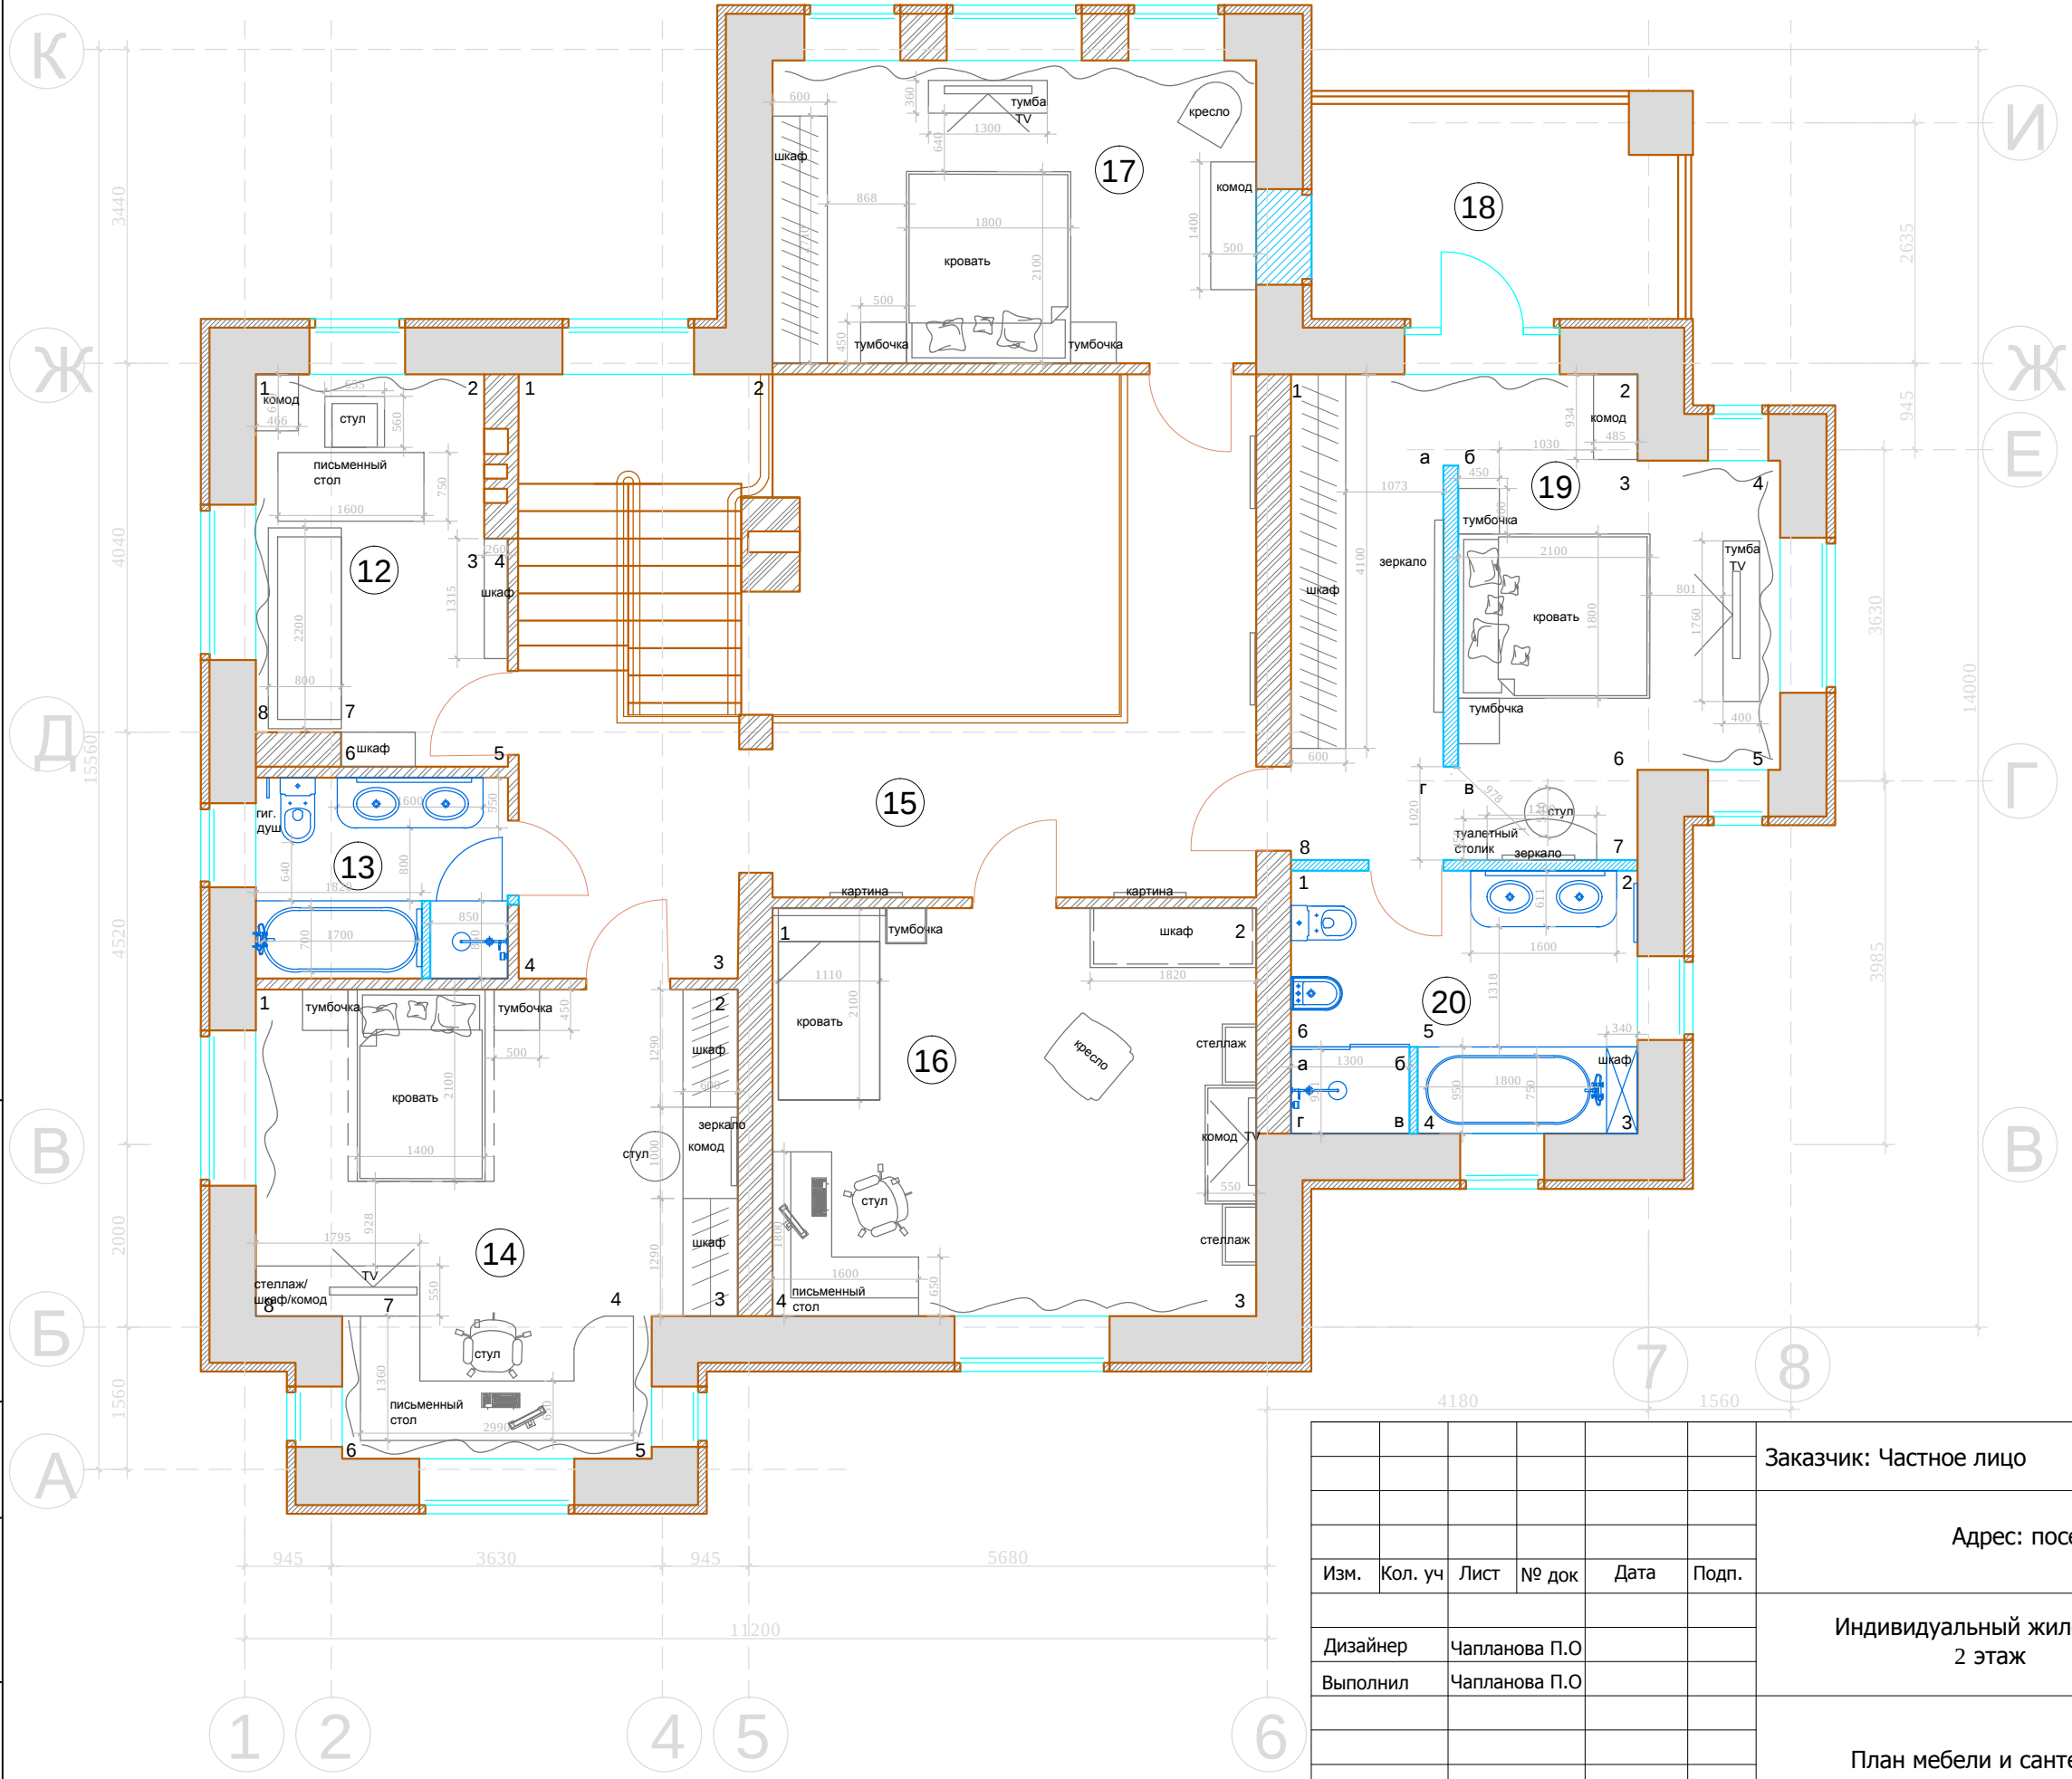

Экспликация помещений
2 этаж

№	Помещение	М2
12	Кабинет	11.4
13	Санузел-2	6.05
14	Спальня-1	24.2
15	Холл 2 этаж	24.3
16	Спальня-2	23.7
17	Спальня-3	18.0
18	Балкон	
19	Спальня-4	26.5
20	Санузел-3	10.9

М 1:75

АИ

Заказчик: Частное лицо

Адрес: поселок "Сенегерия" дом 57

Изм.	Кол. уч	Лист	№ док	Дата	Подп.
Дизайнер	Чапланова П.О				
Выполнил	Чапланова П.О				

Индивидуальный жилой дом
2 этаж

Стадия	Лист	Листов
РП		


План мебели и сантехники

Согласовано:

Изм. №подл.

Подпись и дата

Взам. инв. №

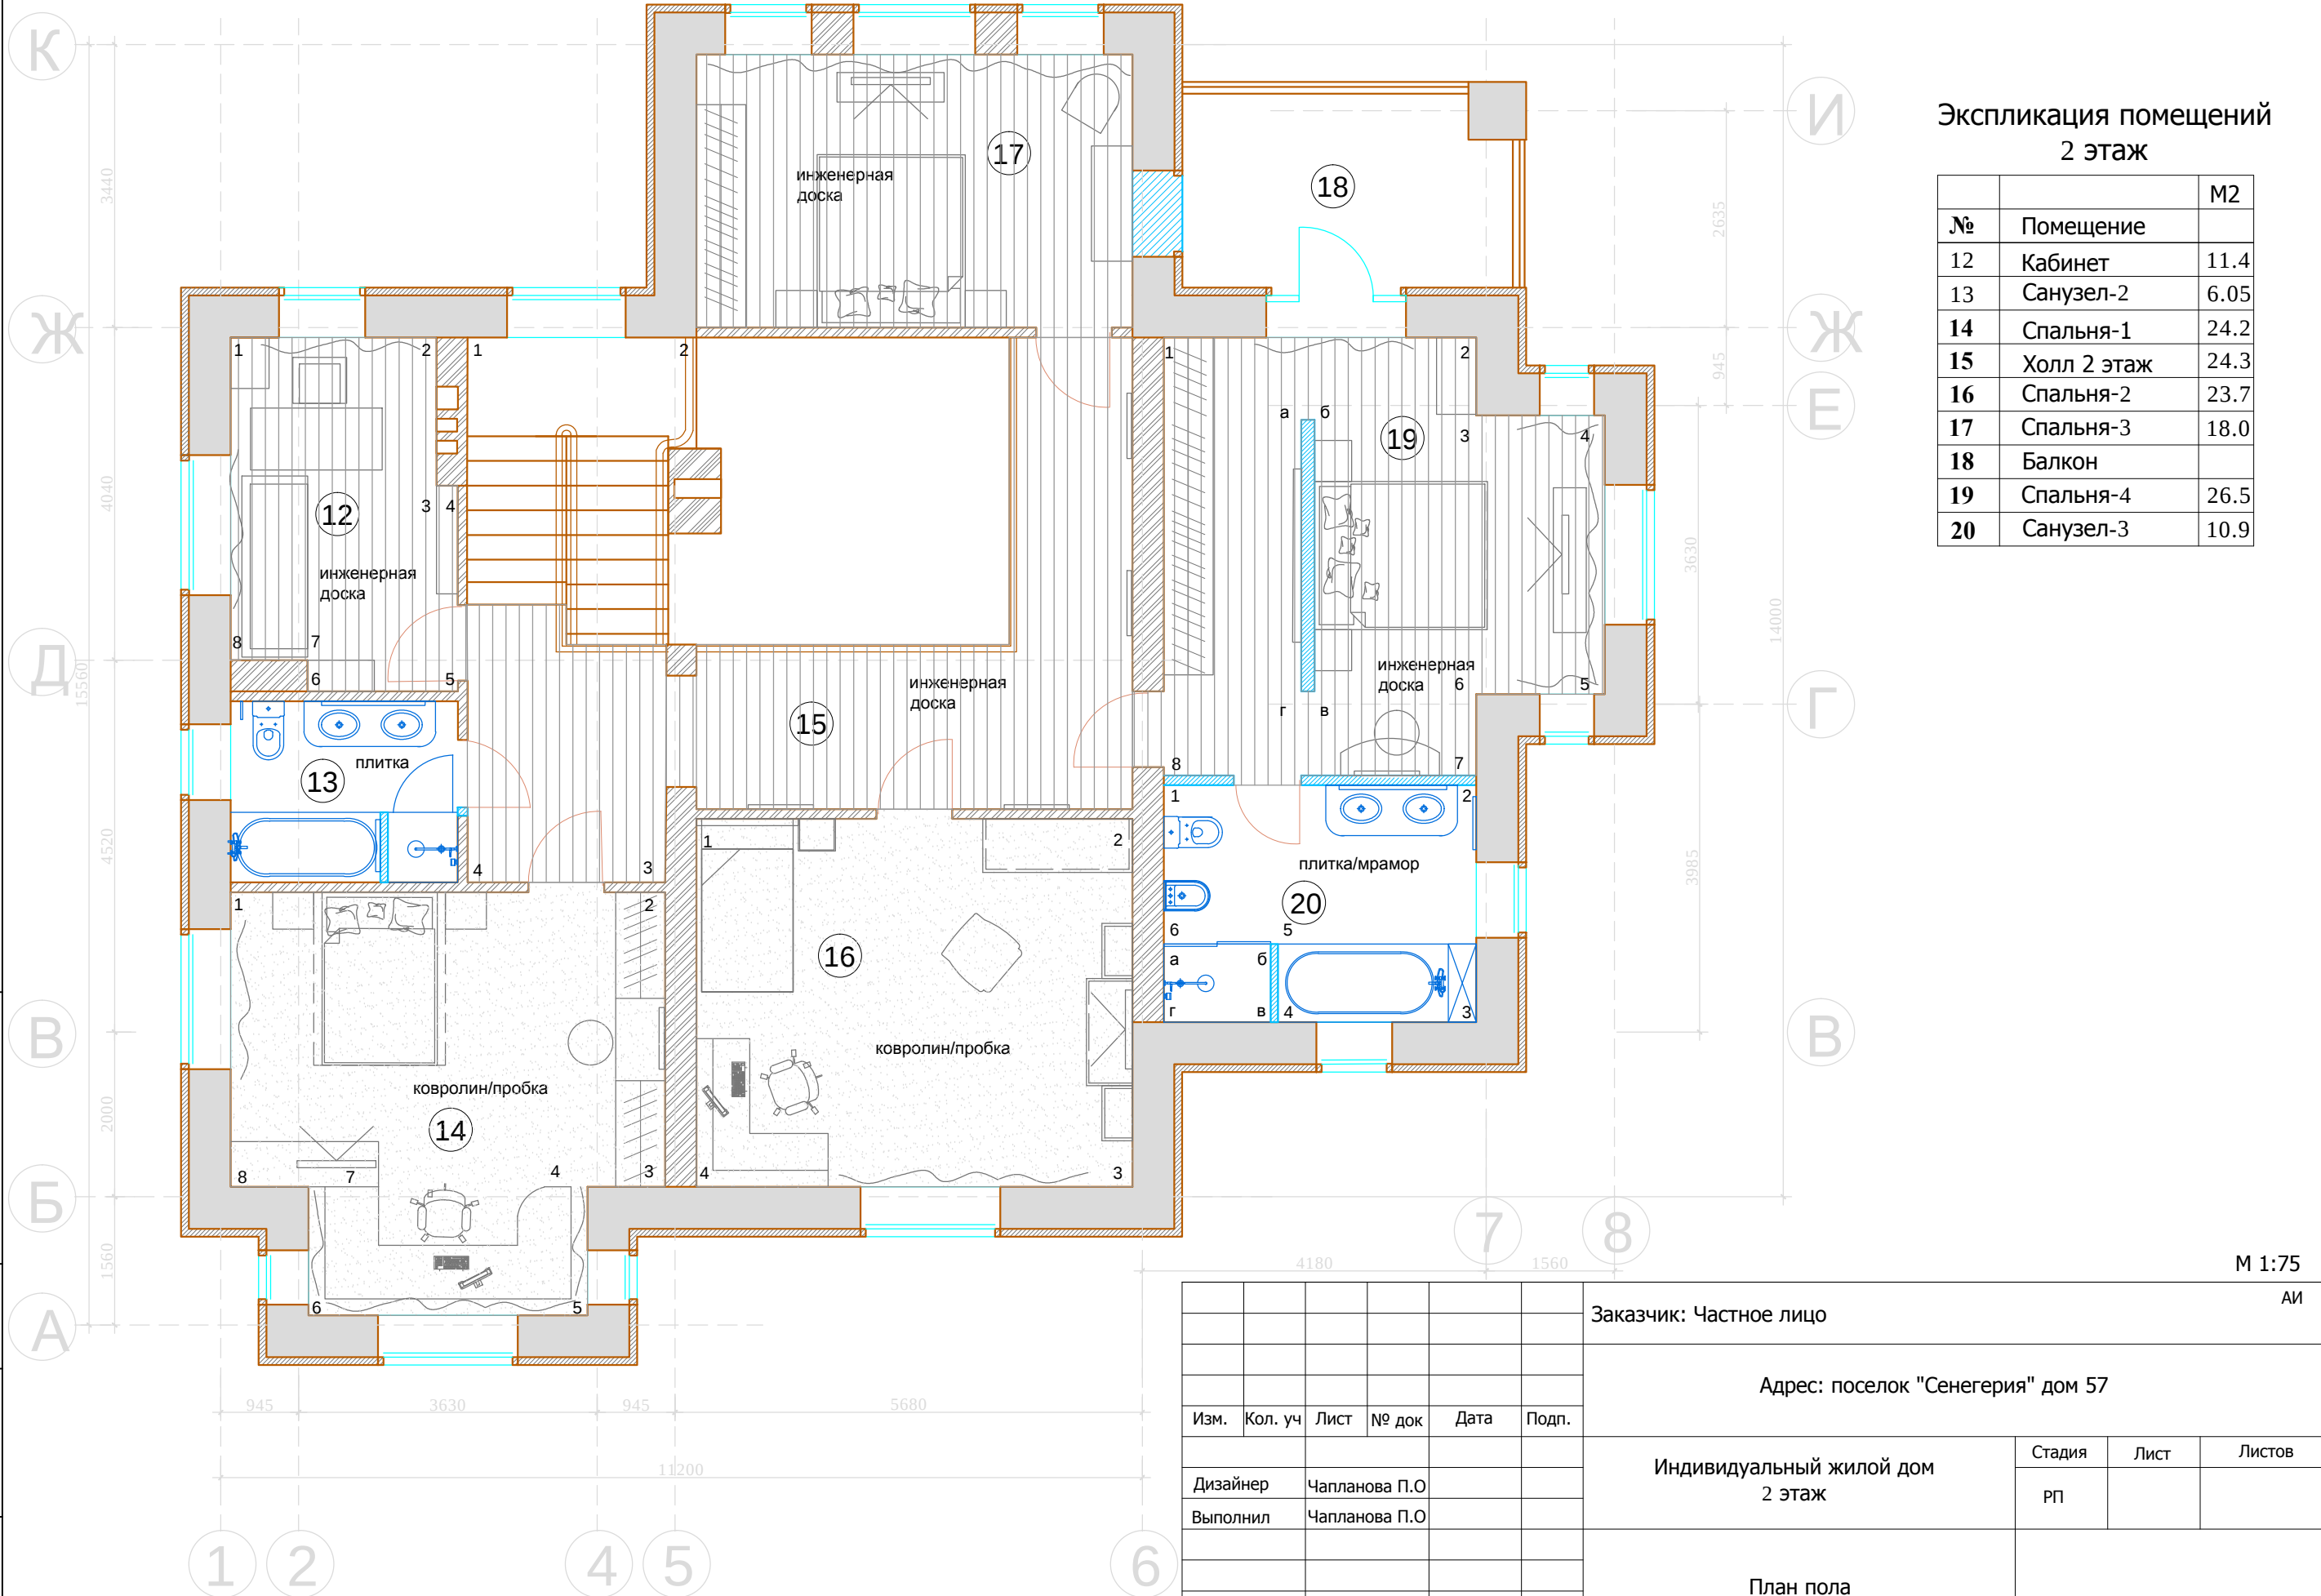

Экспликация помещений
2 этаж

№	Помещение	М2
12	Кабинет	11.4
13	Санузел-2	6.05
14	Спальня-1	24.2
15	Холл 2 этаж	24.3
16	Спальня-2	23.7
17	Спальня-3	18.0
18	Балкон	
19	Спальня-4	26.5
20	Санузел-3	10.9

М 1:75

АИ

Заказчик: Частное лицо

Адрес: поселок "Сенегерия" дом 57

Индивидуальный жилой дом
2 этаж

Стадия	Лист	Листов
РП		

План пола

Изм.	Кол. уч	Лист	№ док	Дата	Подп.
Дизайнер	Чапланова П.О				
Выполнил	Чапланова П.О				

Согласовано:

Инт. №подл.

Подпись и дата

Взам. инв. №

К

Ж

Д

В

Б

А

И

Ж

Е

Г

В

1

2


4

5

6

7

8

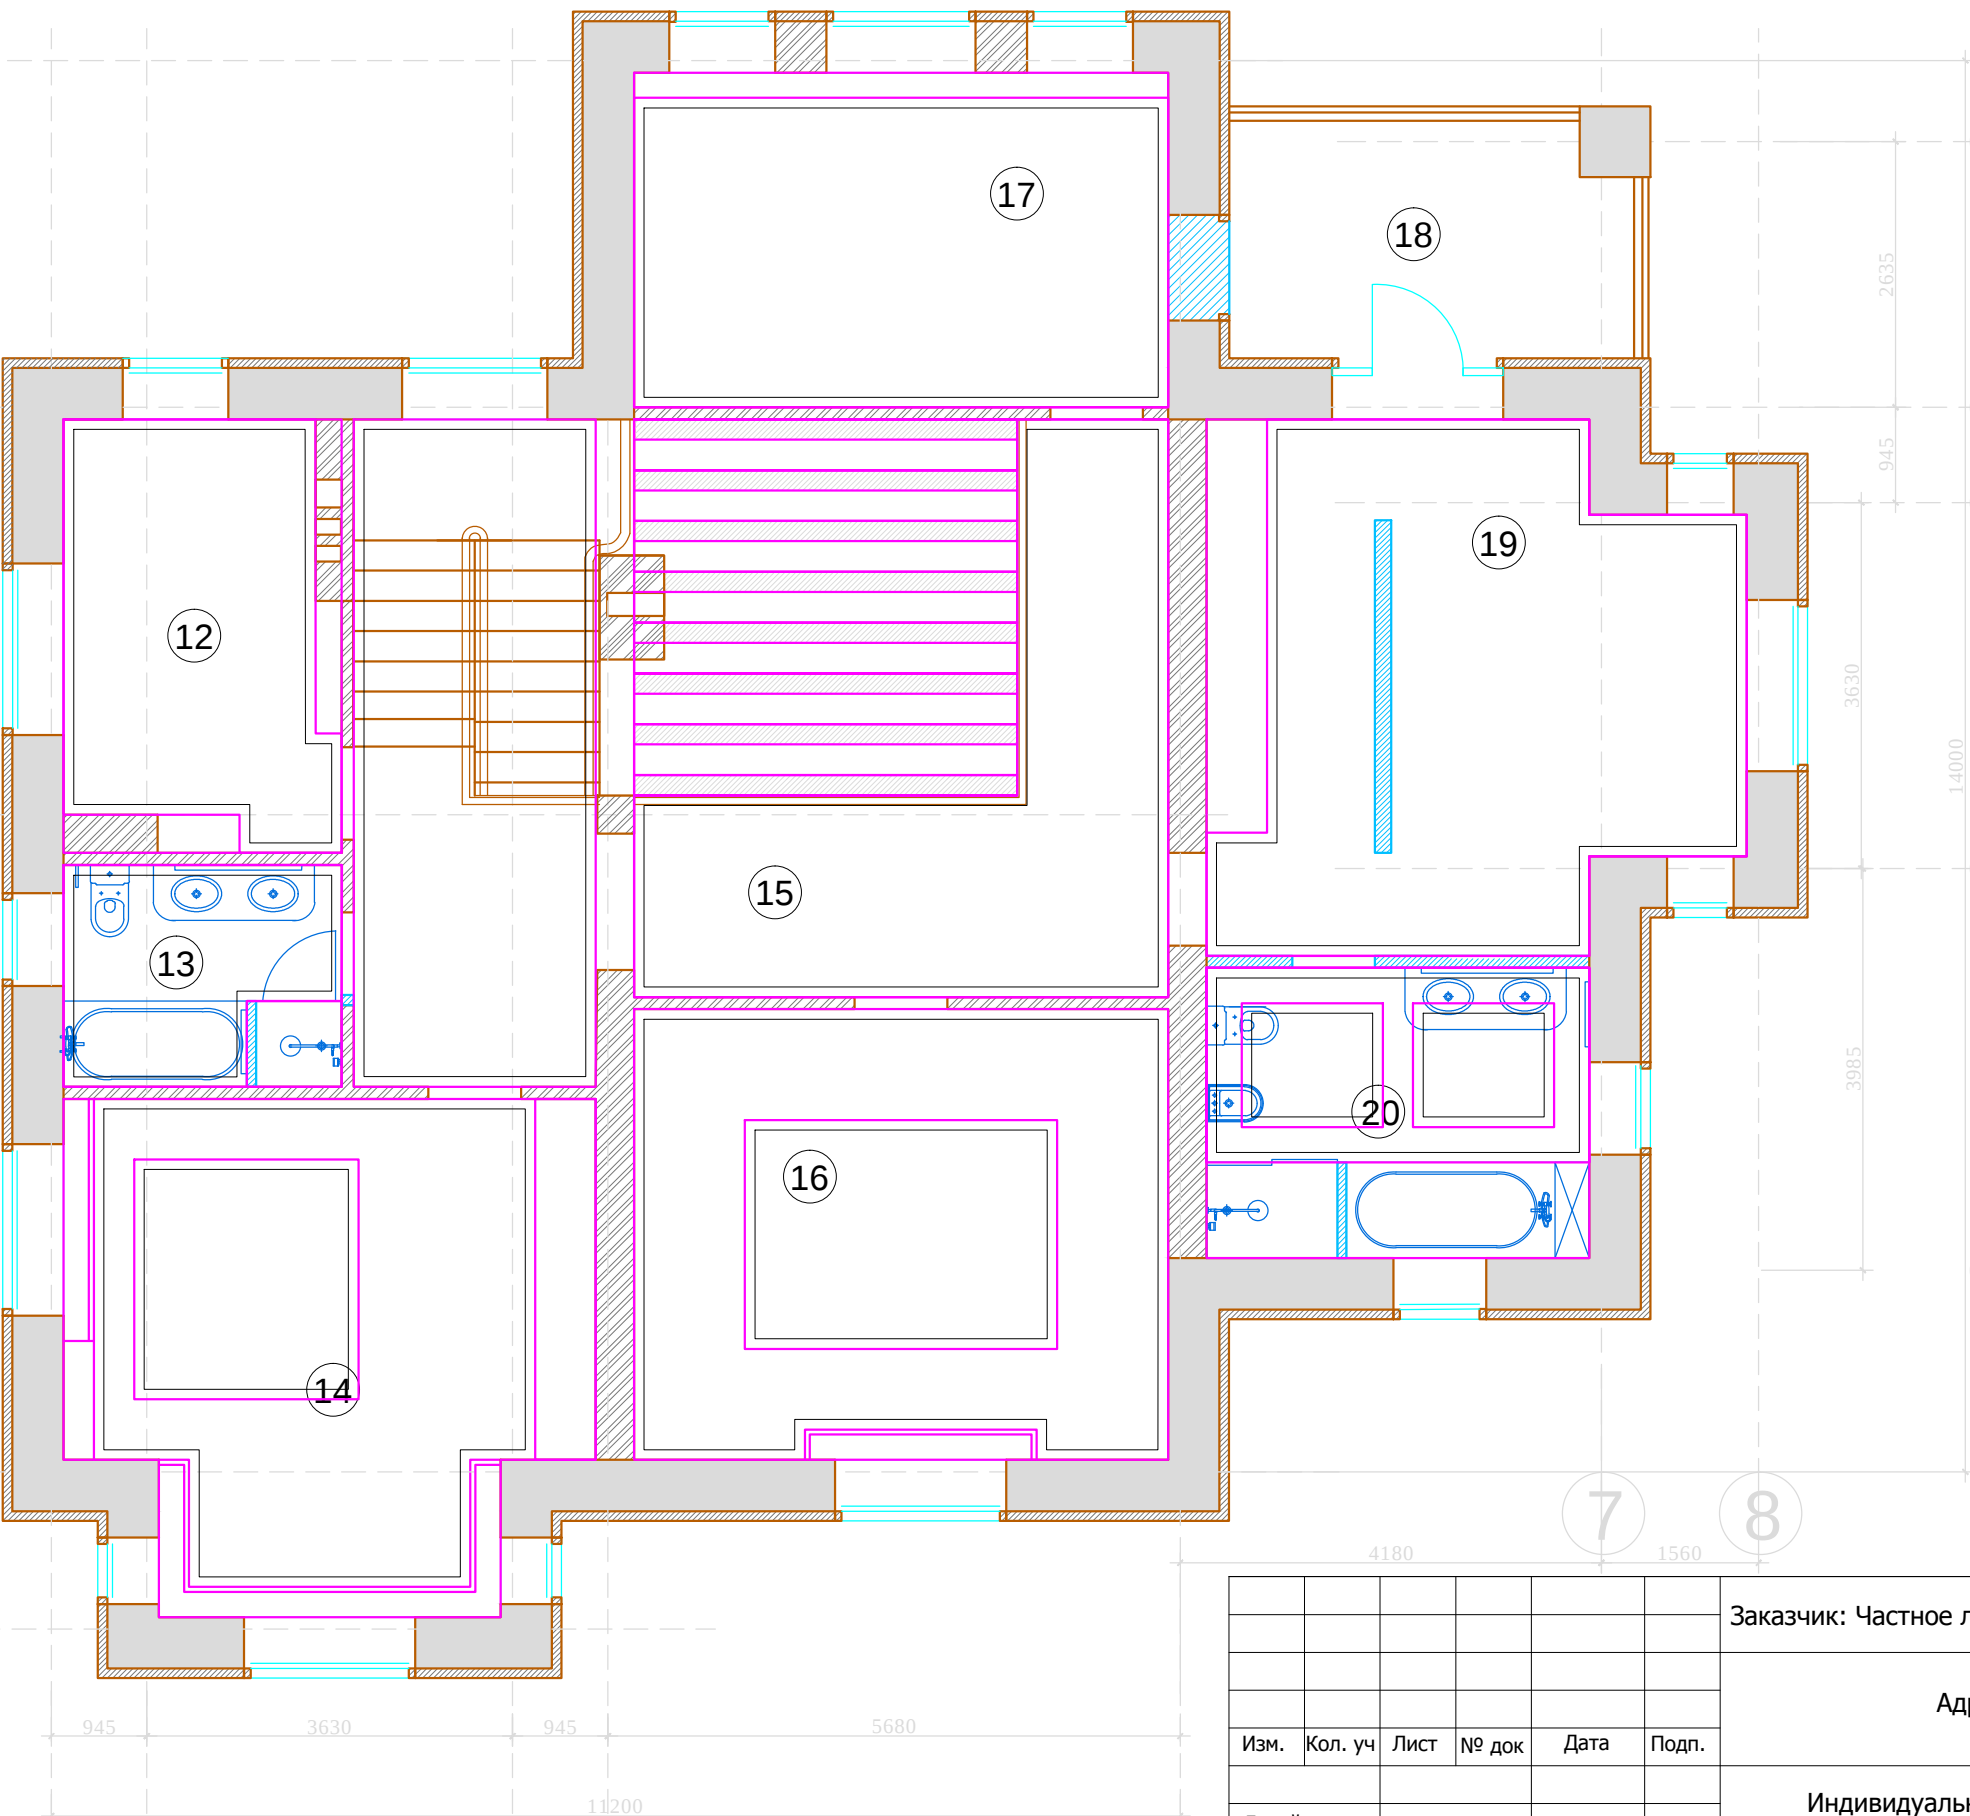

Экспликация помещений
2 этаж

№	Помещение	М2
12	Кабинет	11.4
13	Санузел-2	6.05
14	Спальня-1	24.2
15	Холл 2 этаж	24.3
16	Спальня-2	23.7
17	Спальня-3	18.0
18	Балкон	
19	Спальня-4	26.5
20	Санузел-3	10.9

М 1:75

АИ

Заказчик: Частное лицо

Адрес: поселок "Сенегерия" дом 57

Индивидуальный жилой дом
2 этаж

Стадия

Лист


Листов

РП

План потолка

Согласовано:

Изм. №подл. Подпись и дата Взам. инв. №

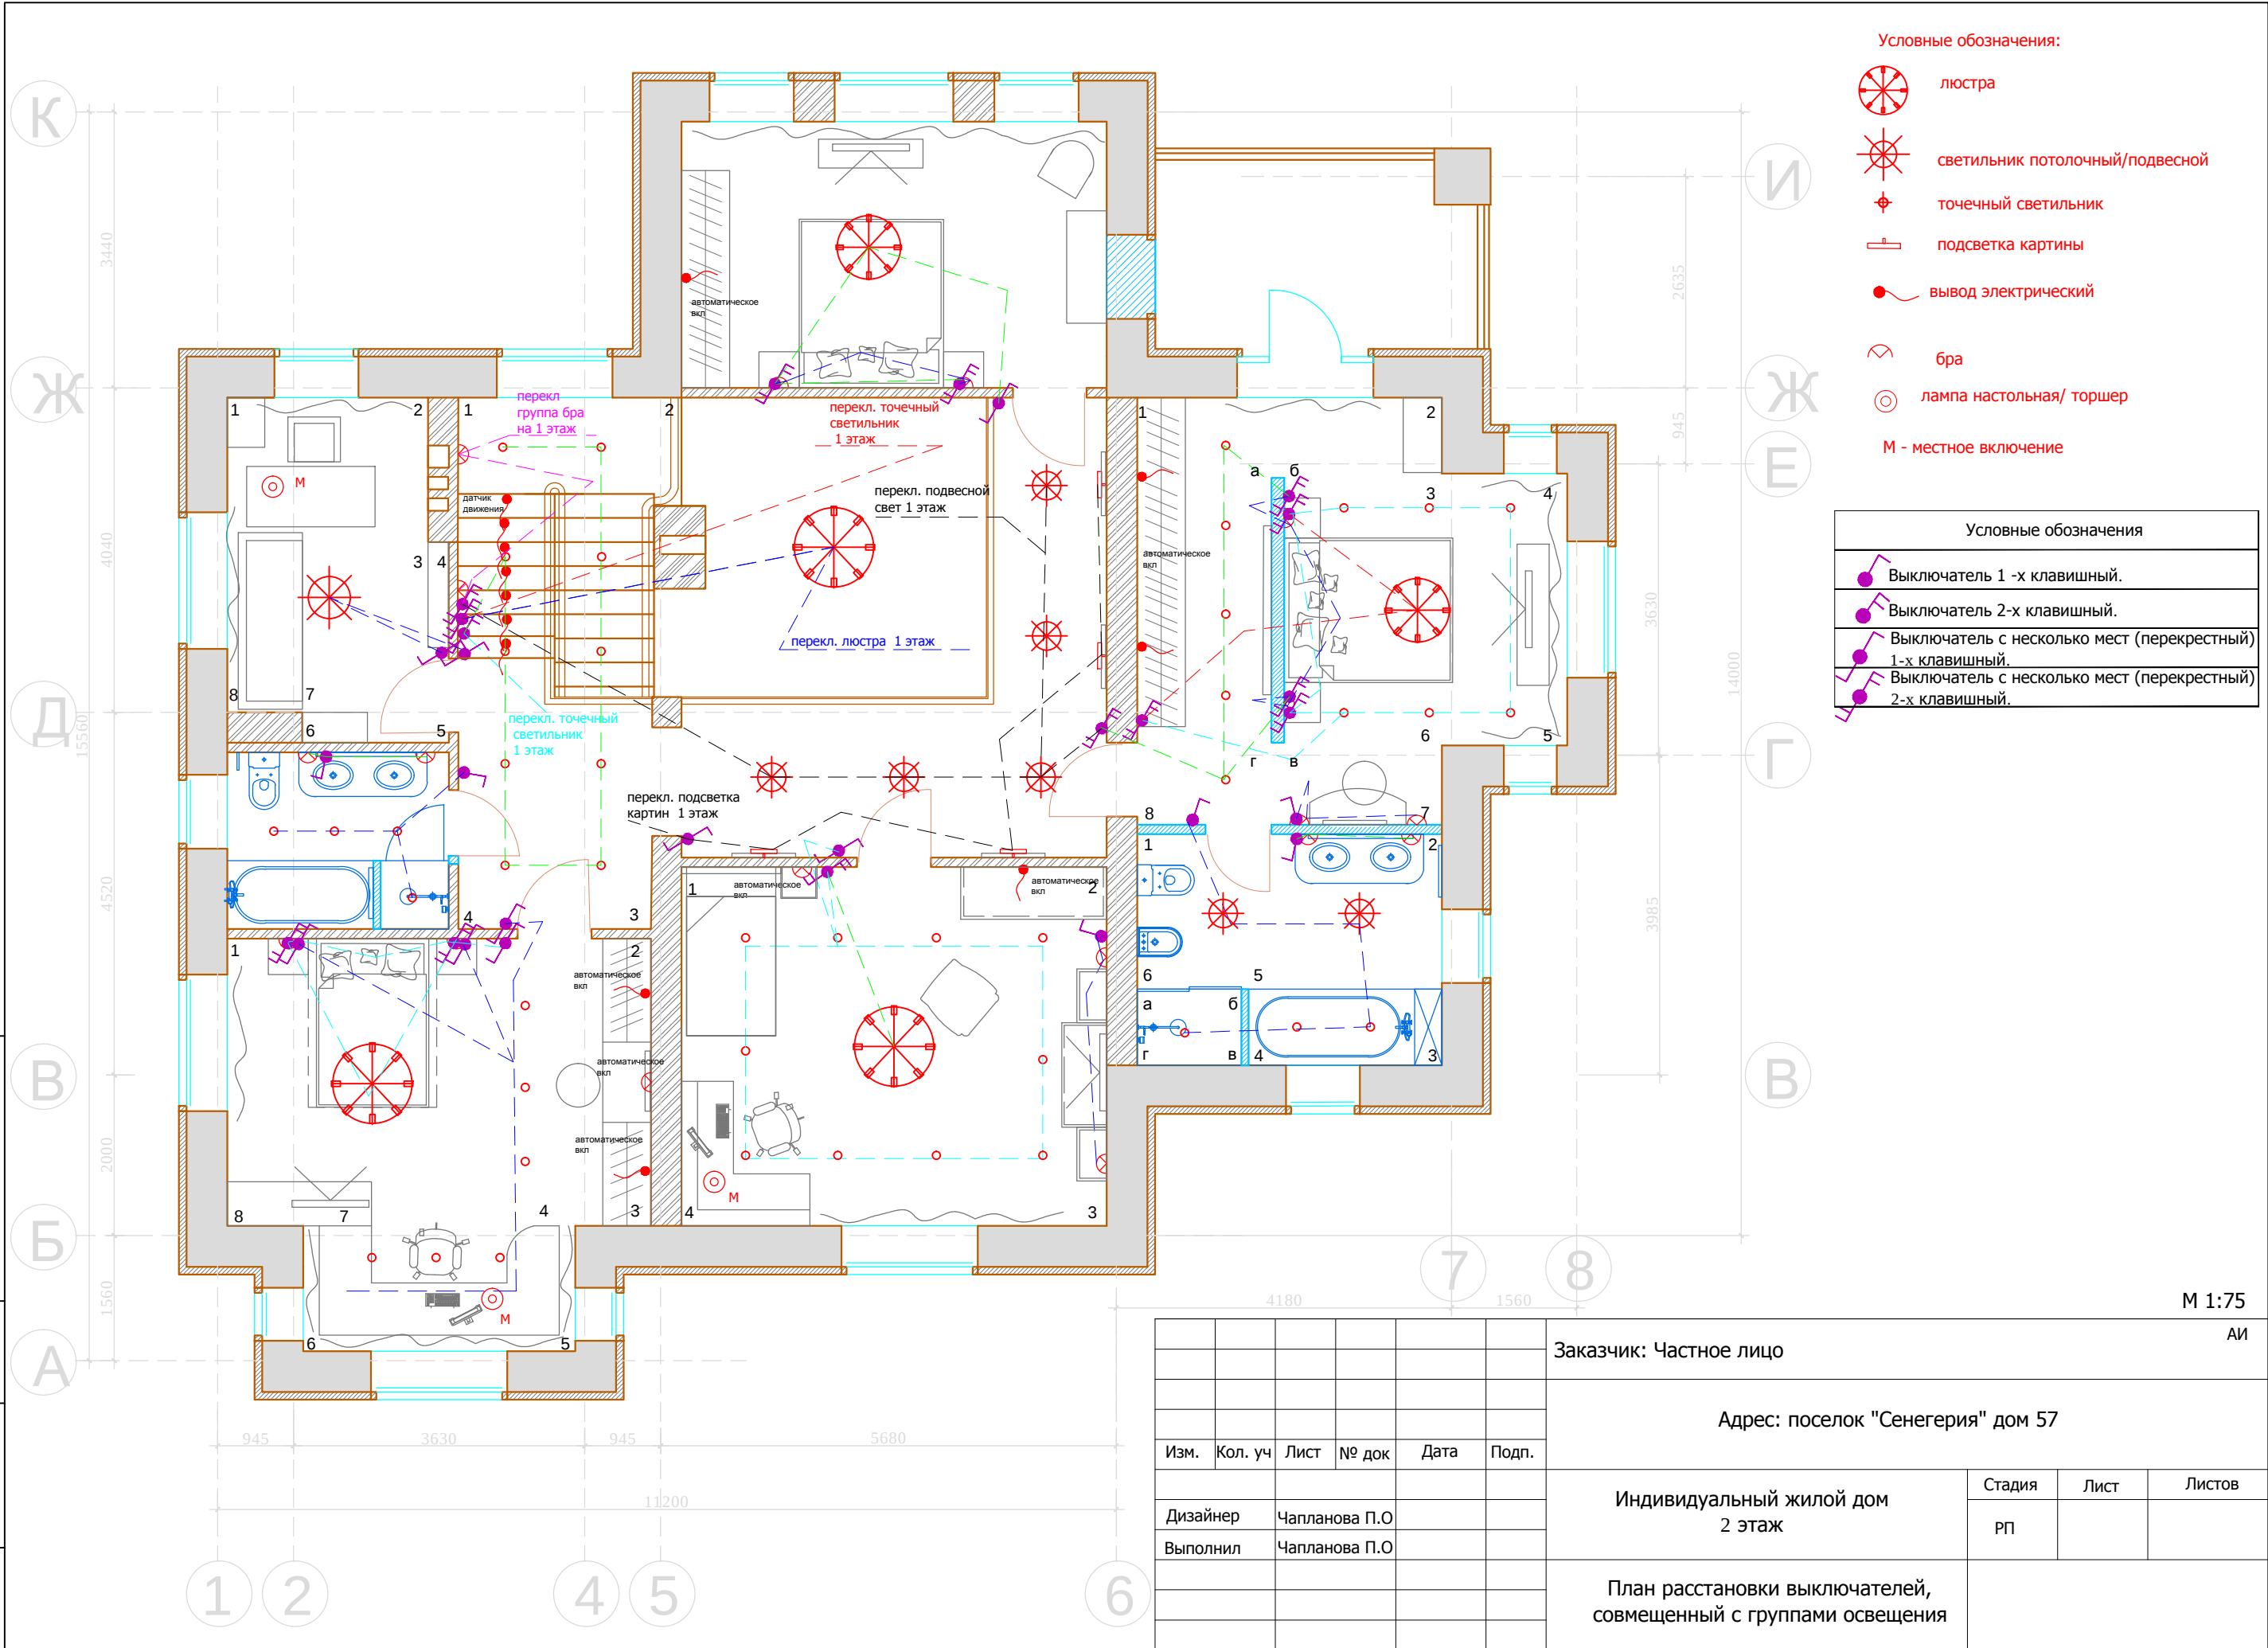

М 1:75

АИ

Заказчик: Частное лицо

Адрес: поселок "Сенегерия" дом 57

Индивидуальный жилой дом
2 этаж

План расстановки выключателей,
совмещенный с группами освещения

Стадия


РП

Лист

Листов

УСЛОВНЫЕ ОБОЗНАЧЕНИЯ

Обозначение	Наименование
	СИЛОВАЯ РОЗЕТКА
	СИЛОВАЯ РОЗЕТКА, ВЛАГОЗАЩЕЩЕННАЯ
	ТЕЛЕФОННАЯ РОЗЕТКА
	ТЕЛЕВИЗИОННАЯ РОЗЕТКА
	ИНТЕРНЕТ РОЗЕТКА

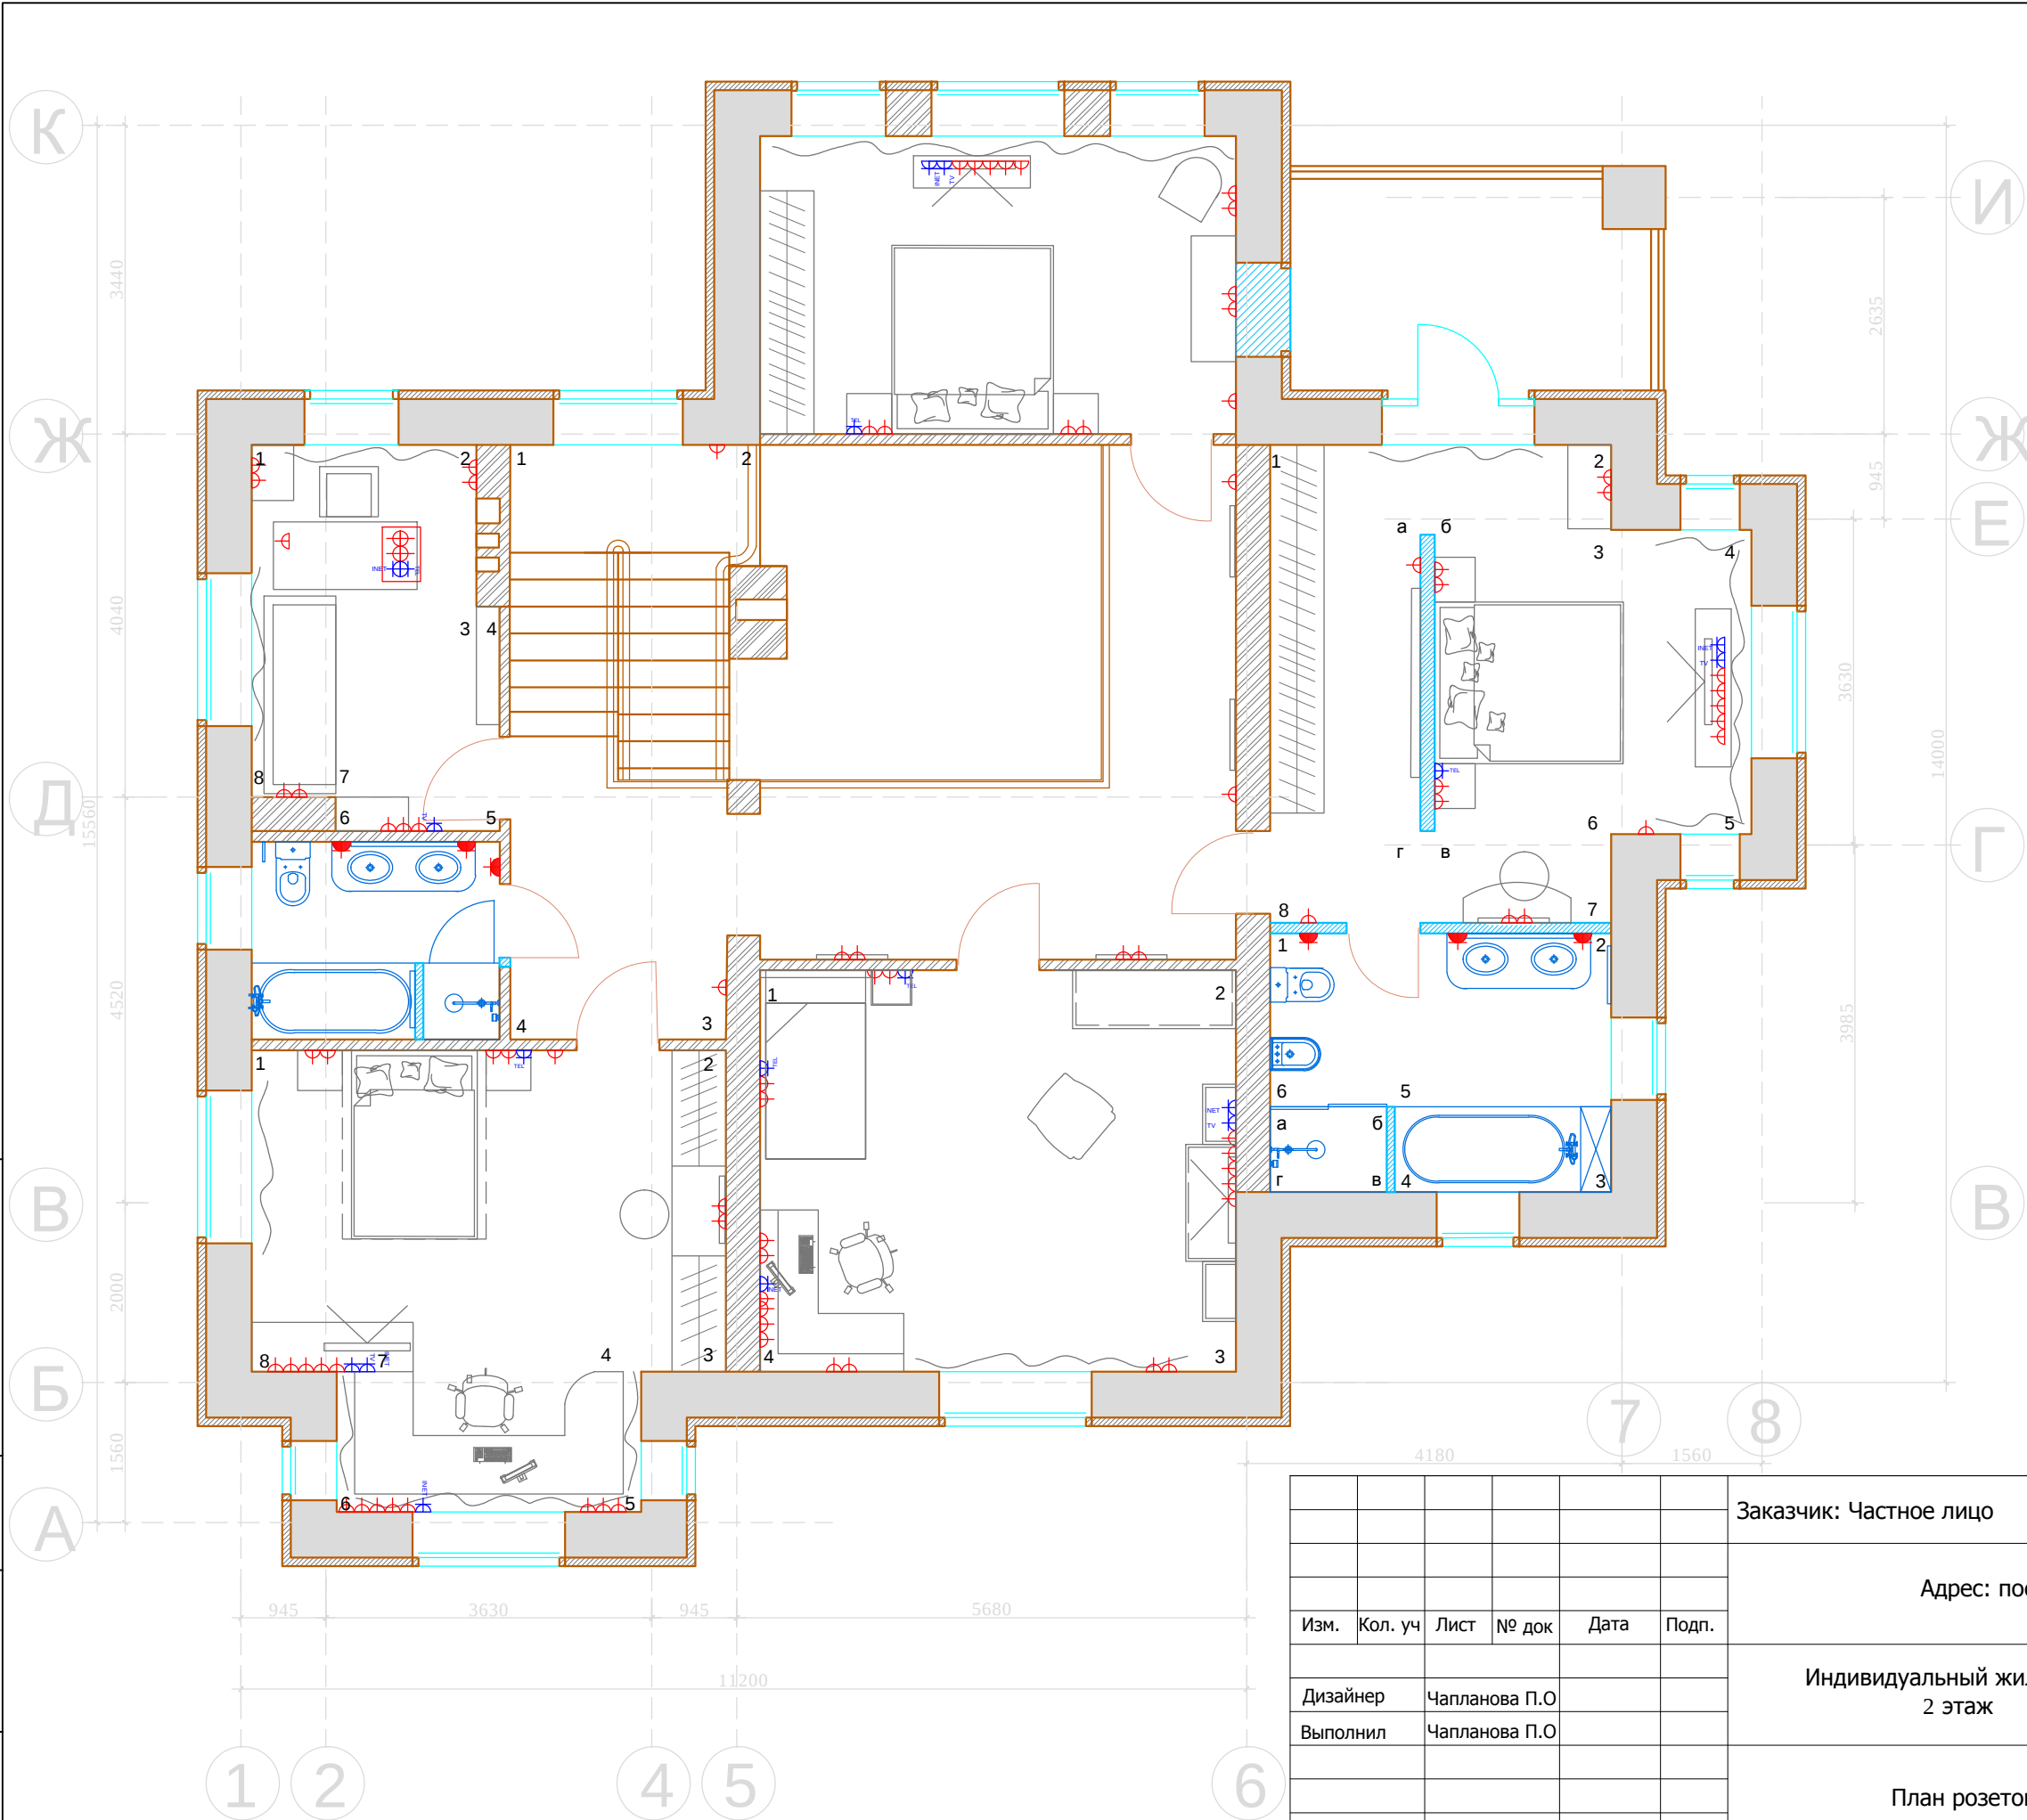

М 1:75

АИ

Заказчик: Частное лицо

Адрес: поселок "Сенегерия" дом 57

Индивидуальный жилой дом
2 этаж

План розеток

Стадия

РП

Лист

Листов

Изм.	Кол. уч	Лист	№ док	Дата	Подп.
Дизайнер	Чапланова П.О				
Выполнил	Чапланова П.О				

Согласовано:

Взам. инв.№

Подпись и дата

Инв.№подл.