


Согласовано:

Взам. инв. №

Подпись и дата

Инв. №подл.

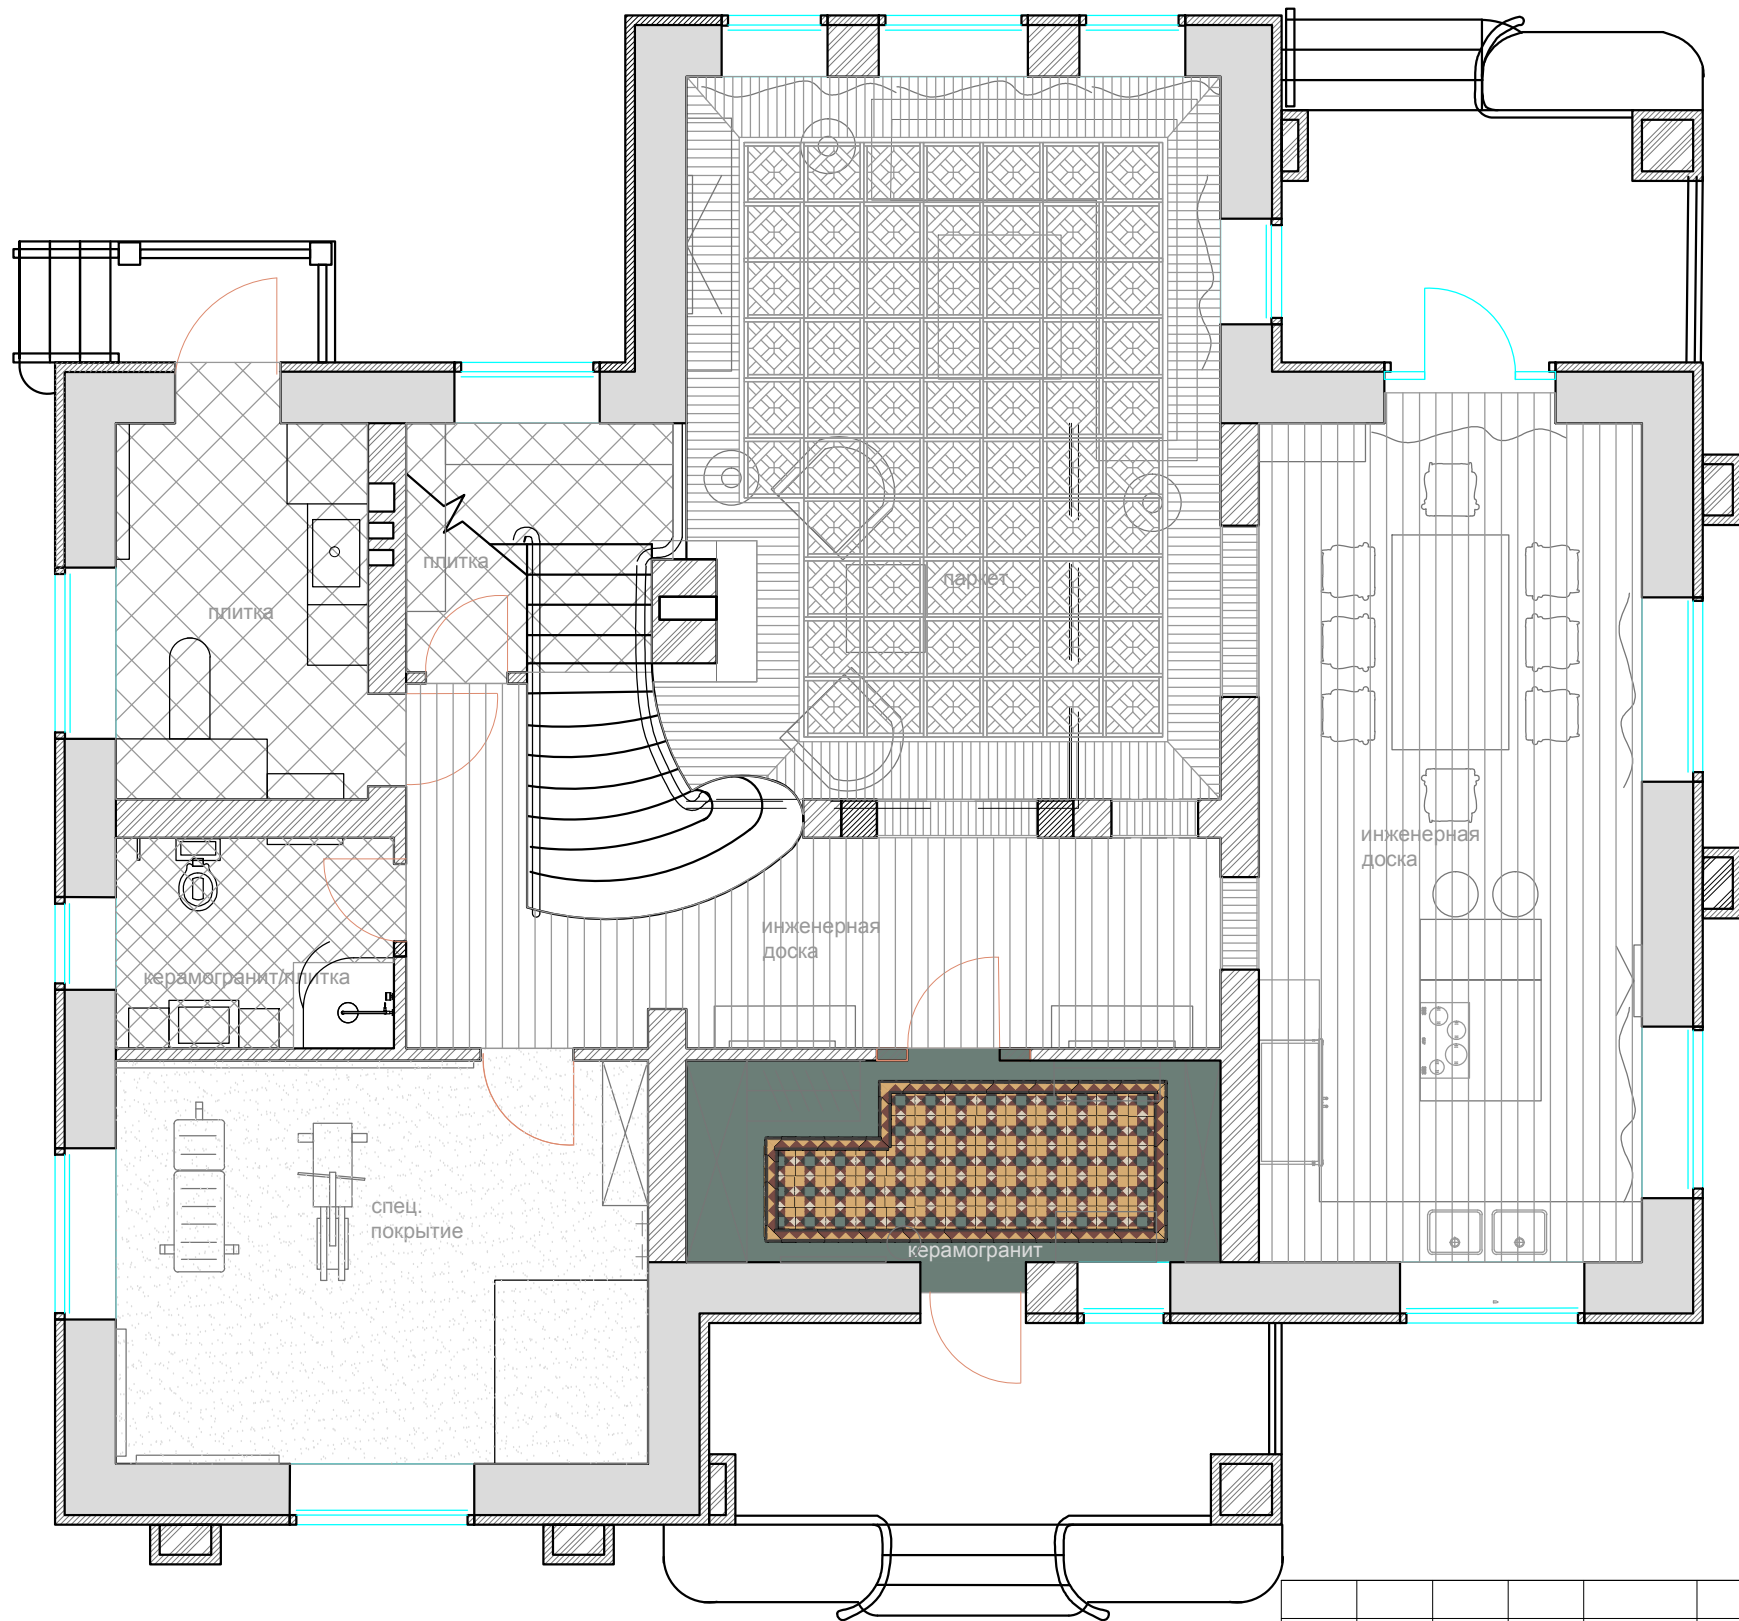

М 1:75

АИ

Заказчик: Частное лицо

Адрес: поселок "Сенегерия" дом 57

Индивидуальный жилой дом  
1 этаж

Стадия

Лист

Листов

РП

План мебели и сантехники