


Согласовано:			
		Взам. инв. №	
		Подпись и дата	
		Инв. №подл.	

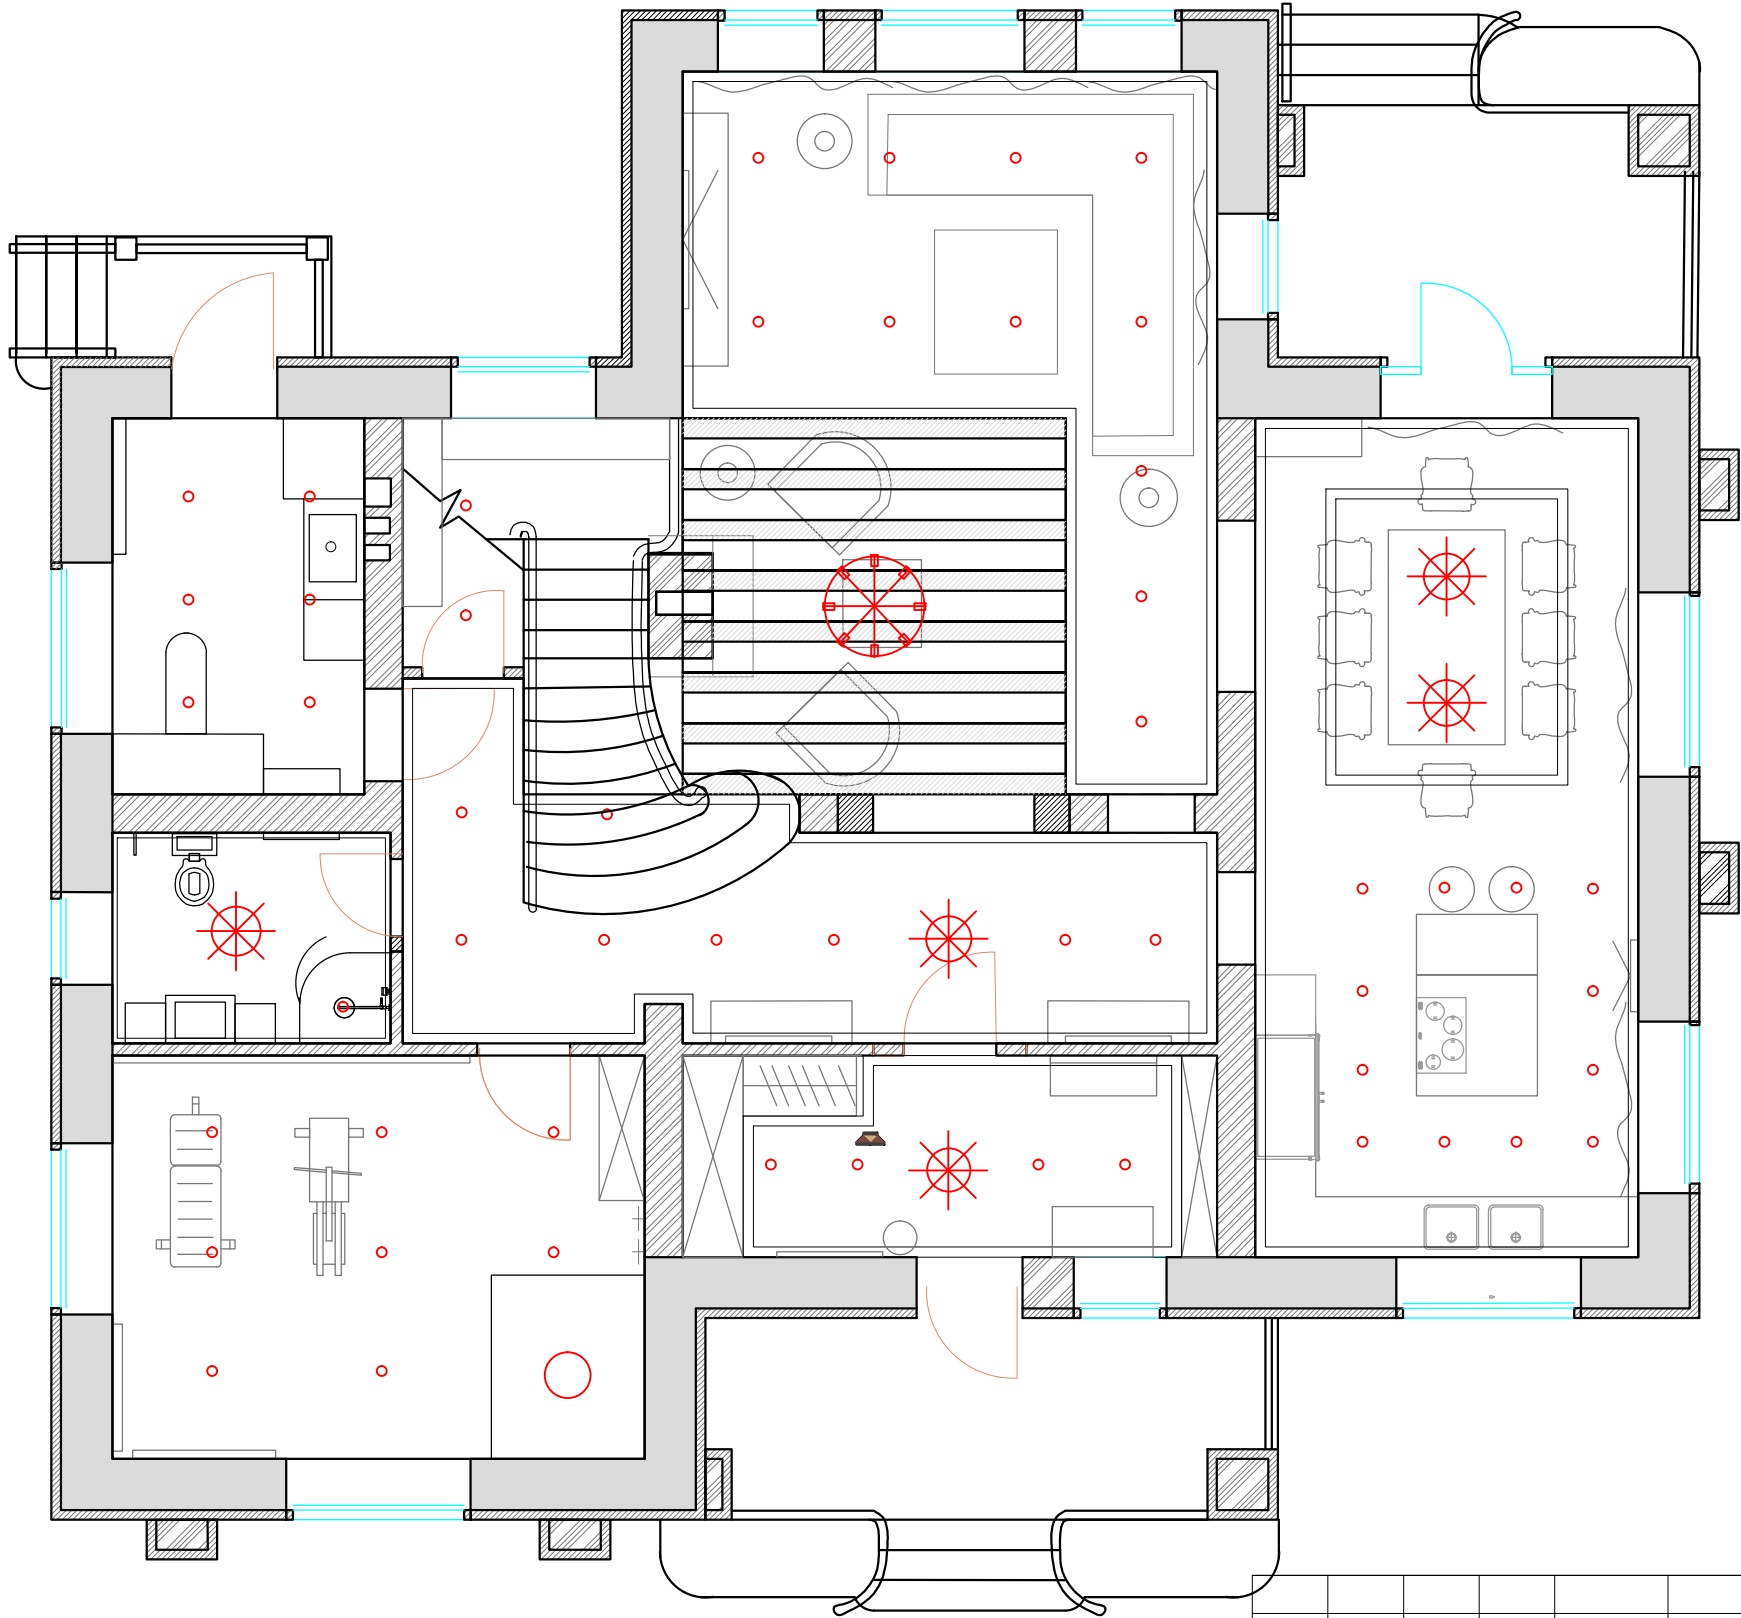

						Заказчик: Частное лицо				АИ		
						Адрес: поселок "Сенегерия" дом 57						
Изм.	Кол. уч	Лист	№ док	Дата	Подп.	Индивидуальный жилой дом 1 этаж				Стадия	Лист	Листов
Дизайнер	Чапанова П.О									РП		
Выполнил	Чапанова П.О											
						План мебели и сантехники						