

ИНДИВИДУАЛЬНЫЙ ЖИЛОЙ ДОМ

АДРЕС: ПОСЕЛОК "СЕНЕГЕРИЯ" ДОМ 57

ДЕКОРАЦИОННЫЙ ПРОЕКТ

ДИЗАЙНЕР: ЧАПЛАНОВА П. О.

Согласовано:

Инов.№ подл. Подпись и дата Взам. инв.№

Состав проекта	ЛИСТ
Титульный лист	
Состав проекта	
Сводная ведомость	
План с расстановкой мебели и освещения, 1 этаж	
План с расстановкой мебели и освещения, 2 этаж	
Гараж № 3, 1 этаж	
Спальня № 1, 2 этаж	
С/у № 2, 2 этаж	
Тамбура № 3,7; 2 этаж	
Холл № 4, 2 этаж	
Спальня № 5, 2 этаж	
С/у № 6, 2 этаж	

М 1:75

						Заказчик: Частное лицо							АИ
						Адрес: поселок "Сенегерия" дом 57							
Изм.	Кол. уч	Лист	№ док	Дата	Подп.	Индивидуальный жилой дом 1 этаж					Стадия	Лист	Листов
Дизайнер		Чапланова П.О									РП		
Выполнил		Чапланова П.О											
						Состав проекта							

ГОСТИНАЯ. ВИД 1



ГОСТИНАЯ. ВИД 2



ГОСТИНАЯ. ВИД 3



ГОСТИНАЯ. ВИД 4



ГОСТИНАЯ. ВИД 5



№	Производитель	Артикул	Наименование	Кол-во	Ед.изм
Помещение 01.Холл					
1	AM Movies	AC3048	Комод 130x56x100h	1	шт
2	Highland House	717	Кресло 76x79x104h	1	шт
3	Highland House	Pillow 150	Подушка 17x17	1	шт
4	Sherrill Occasional	M68-35	Столик D51x66h	1	шт
5	Vaughan	CL79/G	Люстра D81x74.5h	1	шт
6	Arizzi	625	Светильник точечный D10 finish Antique french gold	3	шт
Помещение 02. Санузел					
7	Simas Spa	AR821	Унитаз моноблок белый с вертикальным сливом	1	шт
8	Simas Spa	AR822	Бачок	1	шт
9	Simas Spa	AR003.ORO	Сиденье белое, фурнитура золото	1	шт
10	Simas Spa	AR823.ORO	Биде с желобом по периметру, фурнитура золото	1	шт
11	Margaroli	464/8	Полотенцесушитель водяной 500x762h finish Gold	1	шт
12			Дверь для душевой finish Gold	1	шт
13			Стойка душевая	1	шт
14			Смеситель для раковины	2	шт
15			Смеситель для биде	1	шт
16	Simas Spa	S54	Simas Раковина накладная	2	шт
17		506dx	Бумагодержатель	1	шт
18		517	Ершик	1	шт
19		512	Крючок	4	шт
20		508	Полотенцедержатель 40см	1	шт
21		518	Полотенцедержатель 30см	1	шт
22		501a	Мыльница	2	шт
23		501d	Дозатор	2	шт
24		503	Стакан	2	шт

25		501	Мыльница подвесная	1	шт
26		511	Кольцо	1	шт
27		FSB65	Ведро	1	шт
28		NE2A	Полочка для мочалки	3	шт
29	Vaughan	CLA01/BR	Светильник потолочный D50x28h finish Gold	1	шт
30	Arizzi	625	Светильник точечный D10 finish Antique gold	6	шт
31	Butler	301324	Банкетка 96x45x51h	1	шт
32	Yearn Glass	XG4164	Зеркало 30"x21"h	2	шт
Помещение 03. Тамбур					
33	Vaughan	CL41	Светильник потолочный D34.5x11 finish Gold	1	шт
34			Раковина D30cm	1	шт
35			Смеситель для раковины	1	шт
36			Минихолодильник	1	шт
Помещение 04. Холл					
37	Francesco Molon (Giemme Stile Spa)	104	Консоль 130x49,5x86h	1	шт
38	Francesco Molon (Giemme Stile Spa)	Q104	Зеркало 111x119h	1	шт
39		334	Банкетка 102x43x162h	1	шт
40	Maggi Massimo srl		Подушка	1	шт
41	Campagna Umbra	CP/01/AR	Вешалка 120x17x28h	1	шт
42	Century Furniture	3919B	Банкетка 60x44x47h	2	шт
43	Butler	2349025	Цветочница 44x104h	1	шт
44	Butler	2250110	Вешало 44x178h	1	шт
45	Arizzi	625	Светильник точечный D10 finish Antique gold	6	шт
Помещение 05. Спальня					
46	Tosato	34007.20	Тумбочка 50x37x67,5h	2	шт

47	Decorative crafts	7926	Люстра D76x56h	1	шт
48	Arizzi	625	Светильник точечный D10 finish Antique french gold	3	шт
Помещение 06. Санузел					
49	Simas Spa	AR821	Унитаз моноблок белый с вертикальным сливом	1	шт
50	Simas Spa	AR822	Бачок	1	шт
51	Simas Spa	AR003.ORO	Сиденье белое, фурнитура золото	1	шт
52	Simas Spa	AR823.ORO	Биде с желобом по периметру, фурнитура золото	1	шт
53	Margaroli	464/8	Полотенцесушитель водяной 500x762h finish Gold	1	шт
54			Дверь для душевой finish Gold	1	шт
55			Стойка душевая	1	шт
56			Смеситель для раковины	2	шт
57			Смеситель для биде	1	шт
58	Simas Spa	S54	Simas Раковина накладная	2	шт
59		G106	Бумагодержатель	1	шт
60		G117	Ершик	1	шт
61		G112	Крючок	4	шт
62		G108	Полотенцедержатель 40см	1	шт
63		G118	Полотенцедержатель 30см	1	шт
64		G101a	Мыльница	2	шт
65		G101d	Дозатор	2	шт
66		G103	Стакан	2	шт
67		G101	Мыльница подвесная	1	шт
68		G111	Кольцо	1	шт
69		FSB65	Ведро	1	шт
70		NE2A	Полочка для мочалки	3	шт
71	Italamp	82/50	Светильник потолочный D50x28h	1	шт
72	Arizzi	625	Светильник точечный D10 finish Antique gold	7	шт
73			Банкетка	1	шт
74	F.A.L.	M0551/ORO	Зеркало 50x70h	2	шт


Помещение 07. Тамбур					
75	Vaughan	CL41	Светильник потолочный D34.5x11 finish Gold	1	шт
76			Раковина D30cm	1	шт
77			Смеситель для раковины	1	шт
78			Минихолодильник	1	шт
Помещение 1.23. Гараж					
79	Martini	51752.82	Светильник потолочный 120x25 finish Grey	6	шт
80	Martini	34332.00	Светильник точечный D160	4	шт
81	Martini	35742.82	Светильник встраиваемый 228x118x90	14	шт

Согласовано:

Взам. инв. №

Подпись и дата

Инв. № подл.

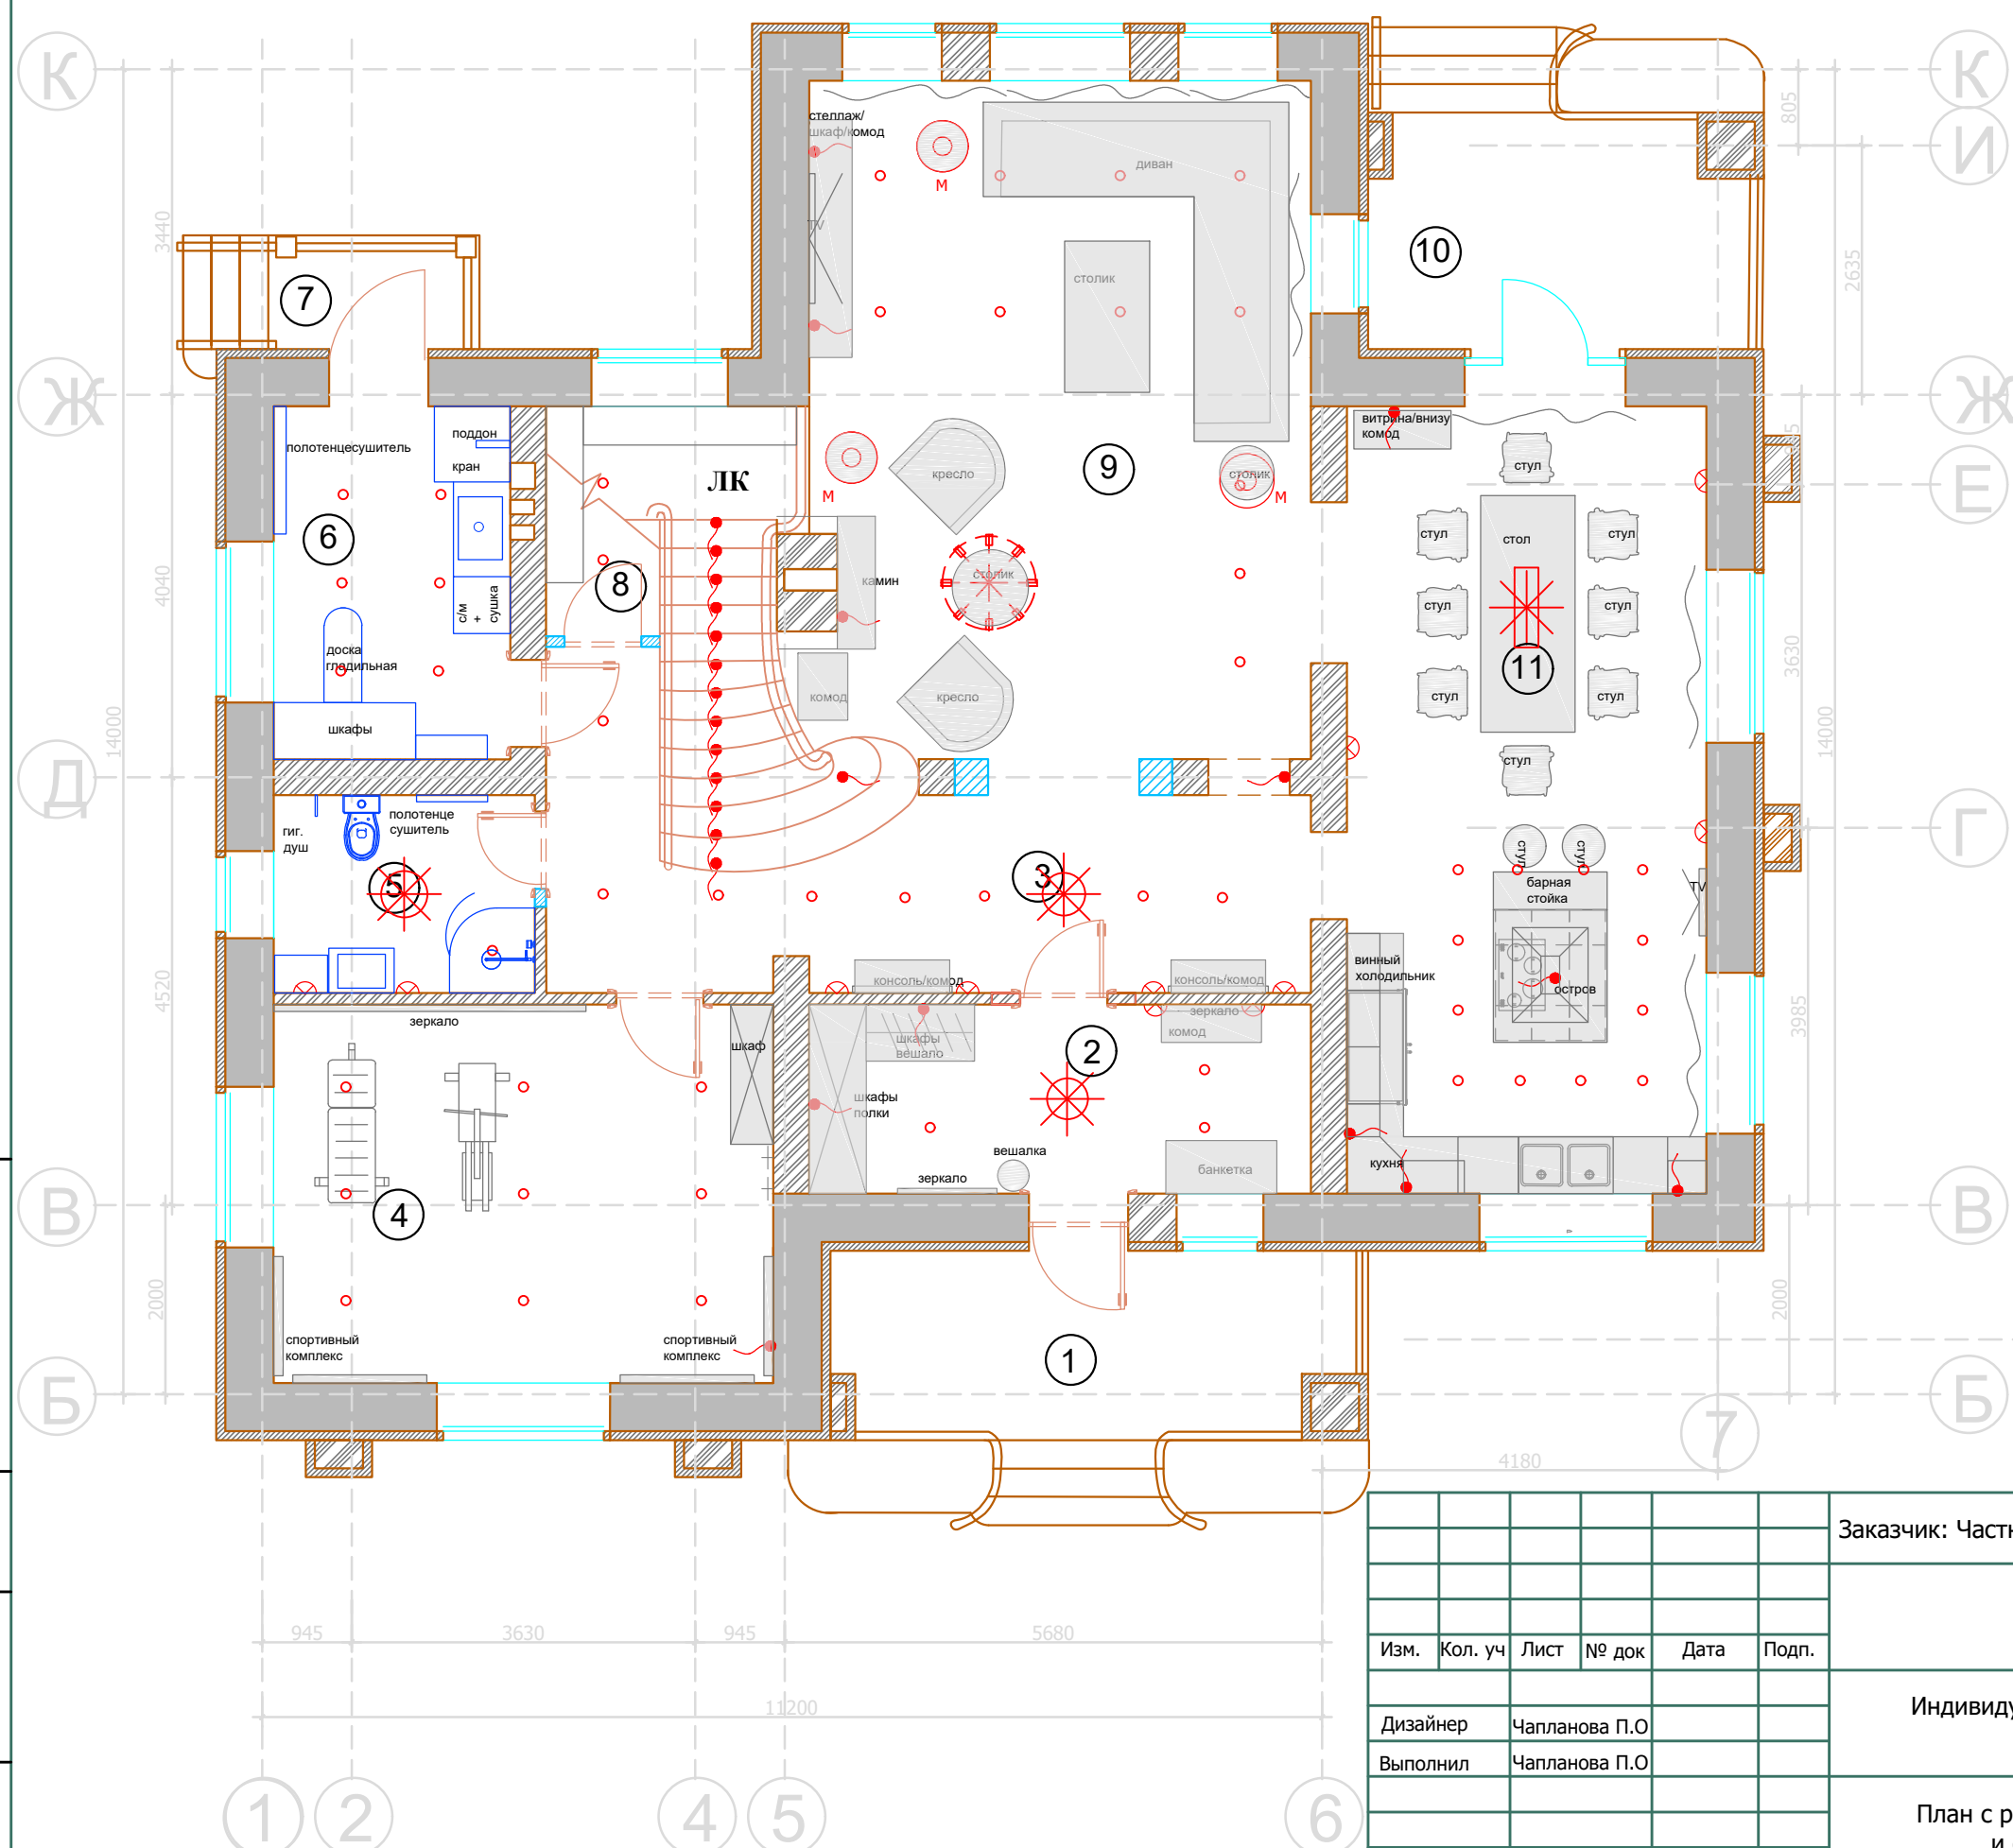

Экспликация помещений 1 этаж

№	Помещение	М ²
1	Крыльцо -1	
2	Прихожая	11.0
3	Холл 1 этажа	18.5
4	Спортзал	21.1
5	Санузел -1	5.75
6	Постирочная	9.70
7	Крыльцо 2	
8	Кладовая	5.25
9	Гостиная	39.45
10	Крыльцо -3	
11	Кухня-столовая	32.75
ЛК	Лестничная клетка	3.60

М 1:75

АИ

Заказчик: Частное лицо

Адрес: поселок "Сенегерия" дом 57

Изм.	Кол. уч	Лист	№ док	Дата	Подп.
Дизайнер	Чапланова П.О				
Выполнил	Чапланова П.О				

Индивидуальный жилой дом
1 этаж

Стадия	Лист	Листов
РП	8	53

План с расстановкой мебели
и светильников

люстра




бра




банкетка




керамогранит

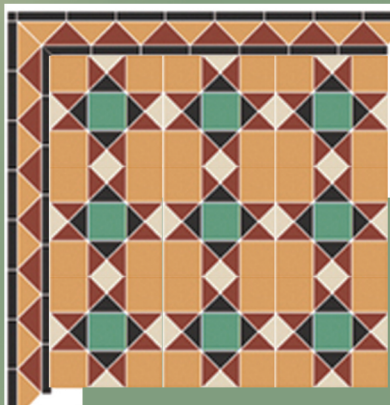

обои

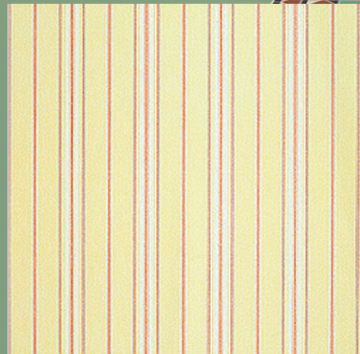

бархат на обивку банкетки

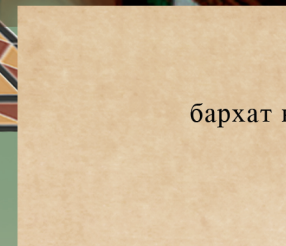

140. Бра 20,3x15,2x40,6h



142. Светильник точечный
D10cm




139. Лампа настольная. d 54,5h



PT/10/16



PT/00/06

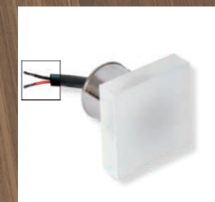



торшер

диван

стол журнальный

кресло


стол кофейный

люстра

оформление камина

обои

текстильное оформление

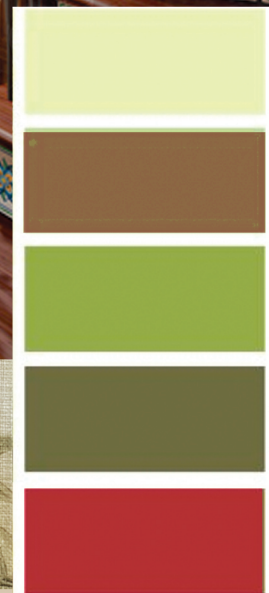



витрина



люстра



бра



стол

кресло



ткан на шторы




кухонные шкафы




плитка на фартук




ткань на обивку барных
стульев

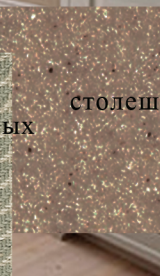

столешница

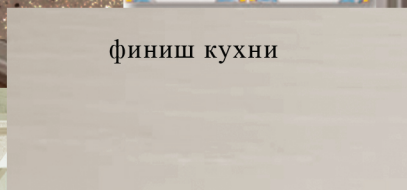

финиш кухни

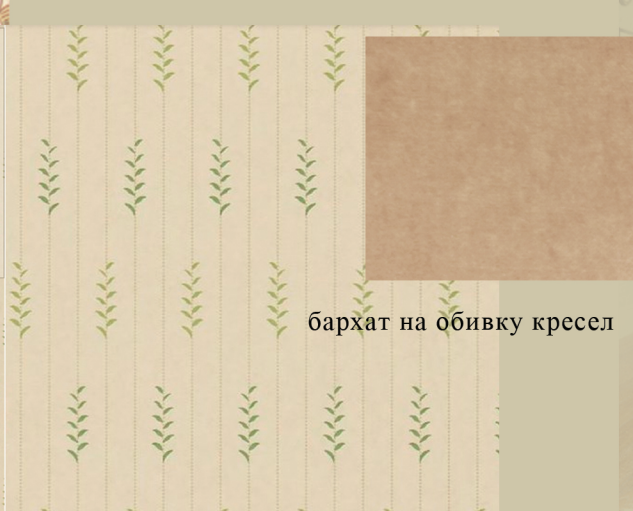

бархат на обивку кресел




зона кухонного острова

барный стул

душевая кабина



плитка

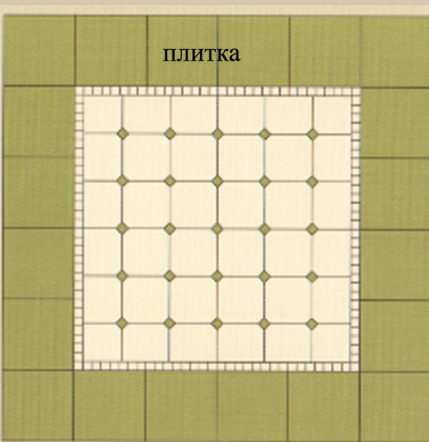

Плафон
Q44x16h



Бра
14,6x11,4x28h



Зеркало
66x91h



Полотенцесушитель



Тумба
40x39,5x80h



Тумба с раковиной
69x47,5x84h



Унитаз
35x70x77h



