


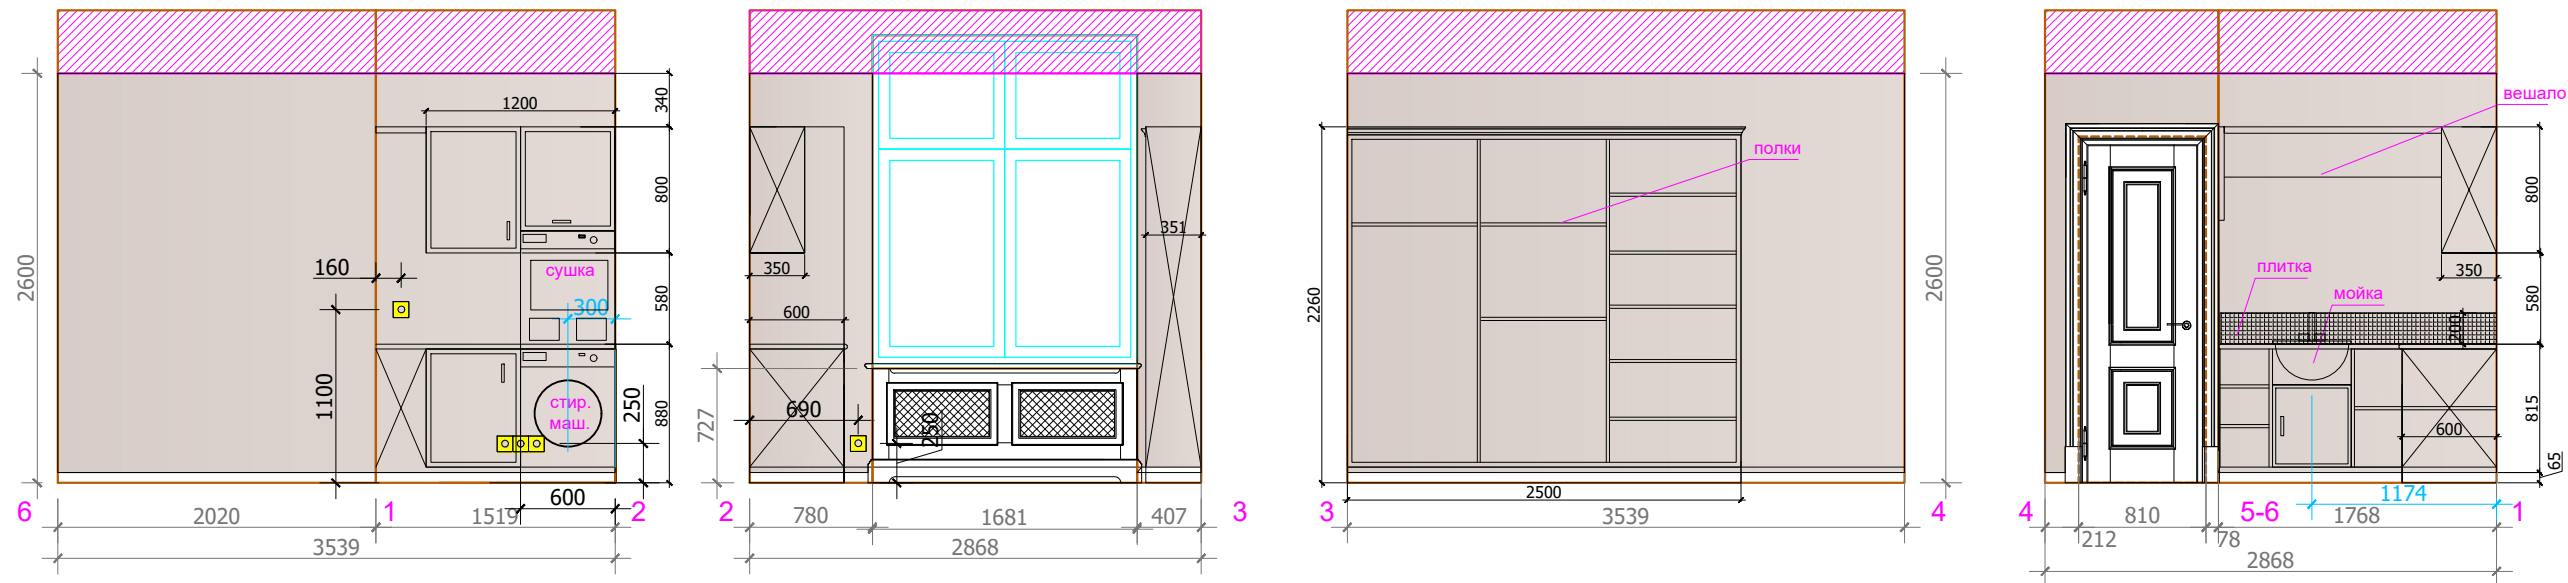

Условные обозначения:



М 1:50

АИ

Заказчик: Частное лицо

Адрес: поселок "Сенегерия" дом 57

Изм.	Кол. уч	Лист	№ док	Дата	Подп.	Индивидуальный жилой дом 1 этаж		
Дизайнер	Чапланова П.О					РП		
Выполнил	Чапланова П.О					Листов		
						План. Развертки постирочной № 6		