
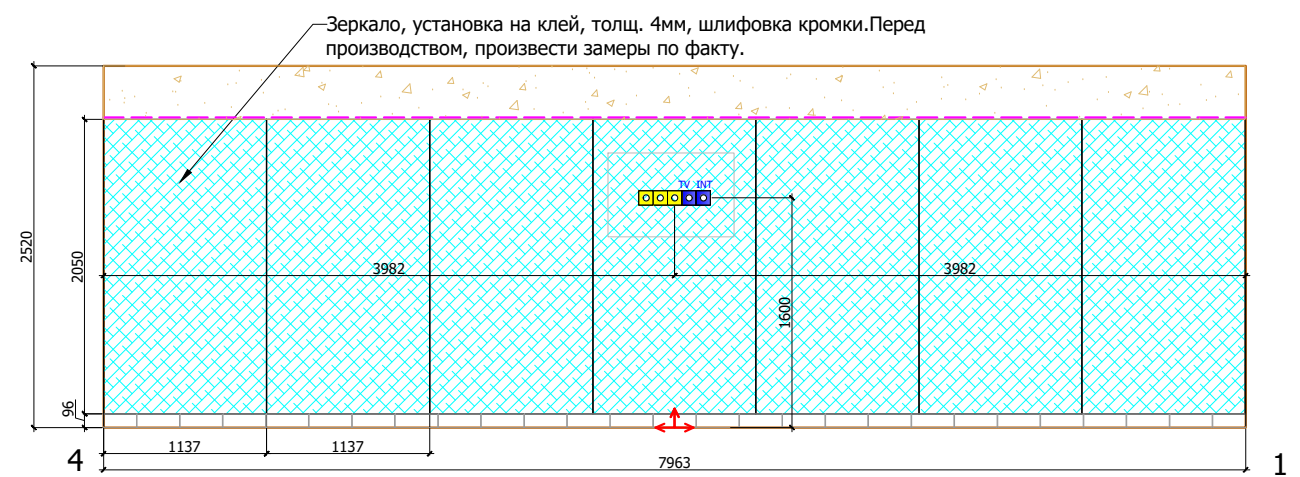
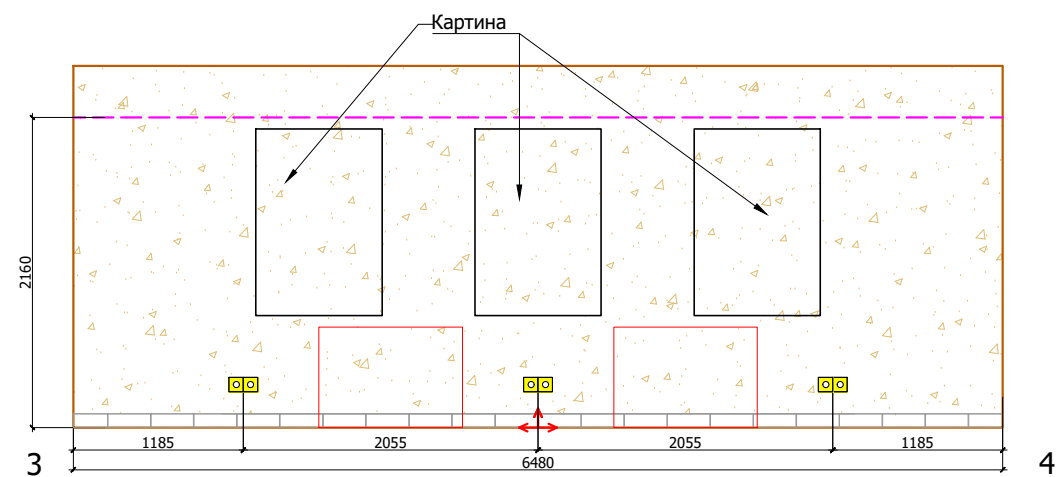
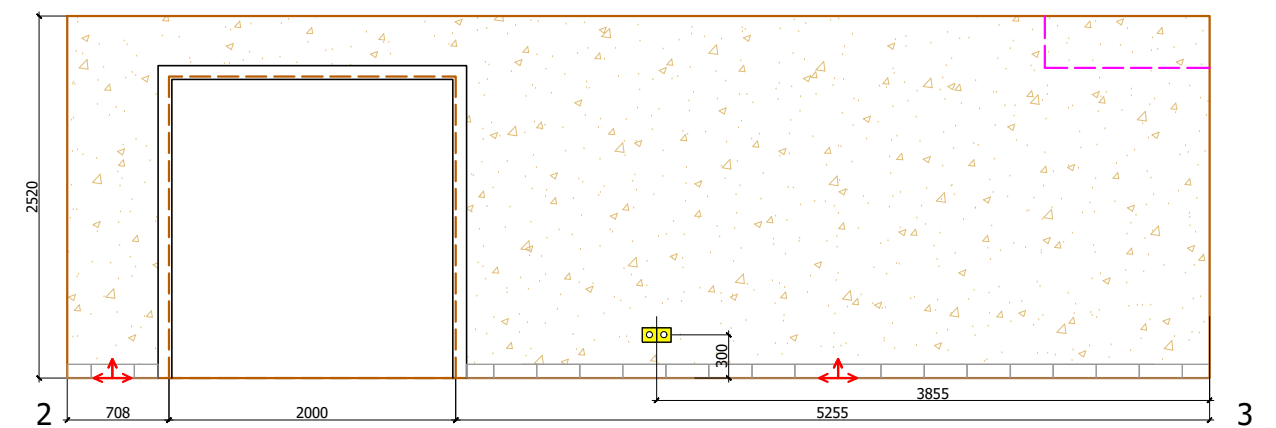


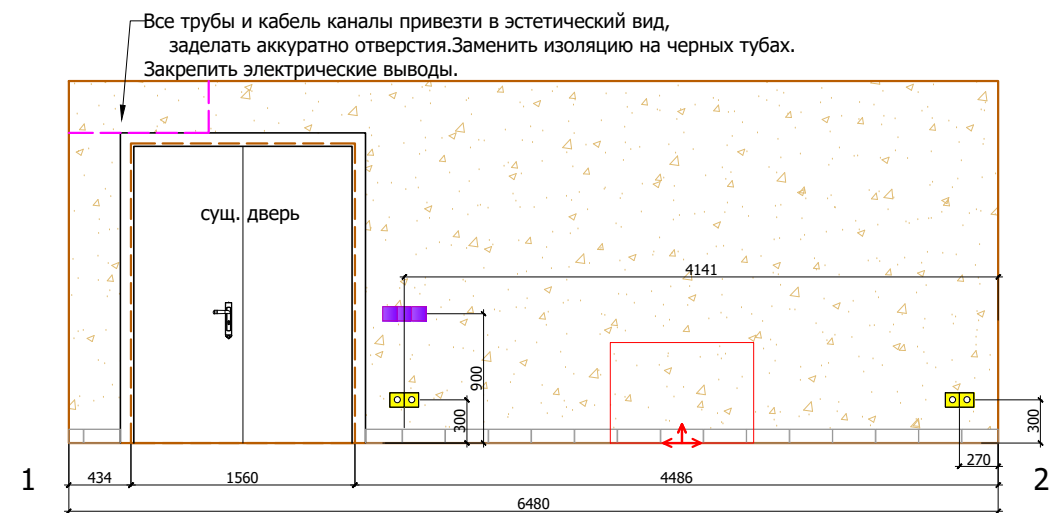

Условные обозначения:

-  декоративная штукатурка
-  плитус керамогранит, 296x96h
-  начало раскладки

Обозначение	Наименование
	СИЛОВАЯ РОЗЕТКА. ВЛАГОЗАЩЕЩЕННАЯ с крышкой
	ТЕЛЕФОННАЯ РОЗЕТКА
	ТЕЛЕВИЗИОННАЯ РОЗЕТКА
	РЕГУЛЯТОР ТЕПЛЫХ ПОЛОВ

М 1:50

АИ

Заказчик: Частное лицо

Адрес: поселок "Сенегерия" дом 57

Изм.	Кол. уч	Лист	№ док	Дата	Подп.	Индивидуальный жилой дом 1 этаж	Стадия	Лист	Листов
							РП		
Дизайнер		Чапанова П.О				Развертки спортзала, №4			
Выполнил		Чапанова П.О							

Формат А3