




Согласовано:			
Инов.№ подл.	Подпись и дата	Взам. инв.№	

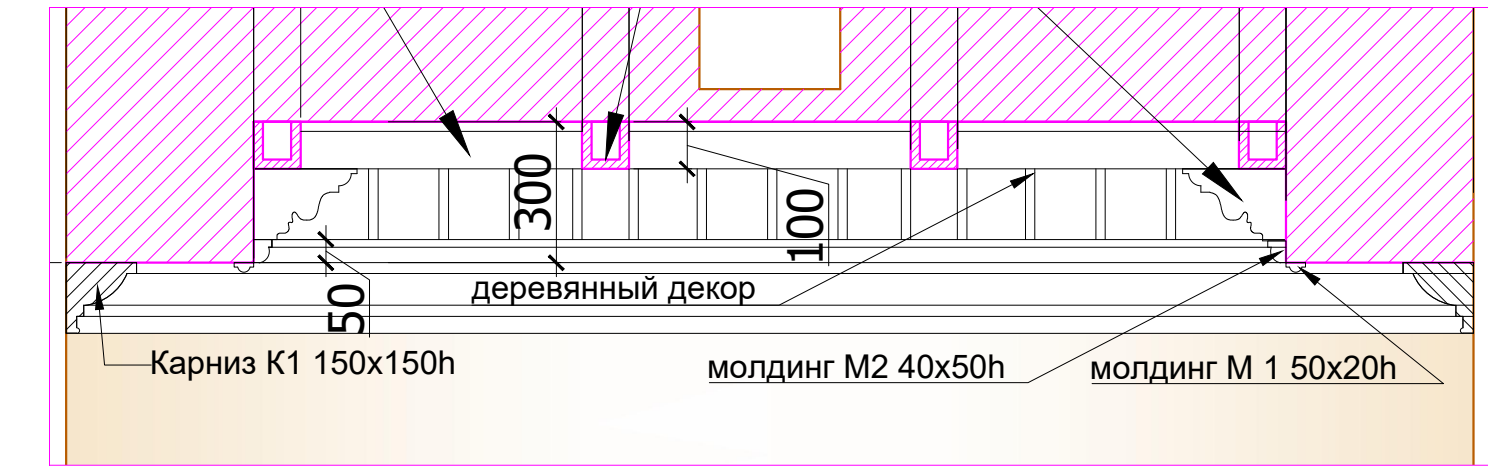


К 1

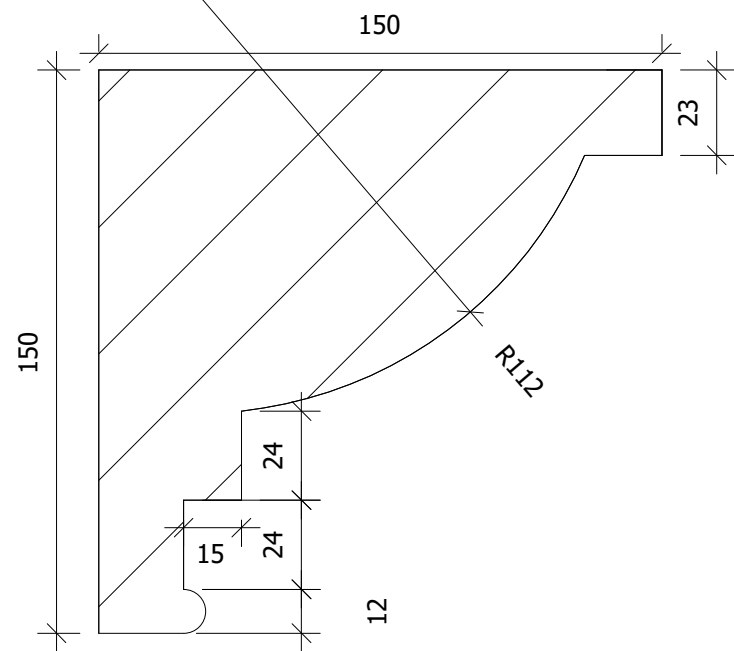


К 3

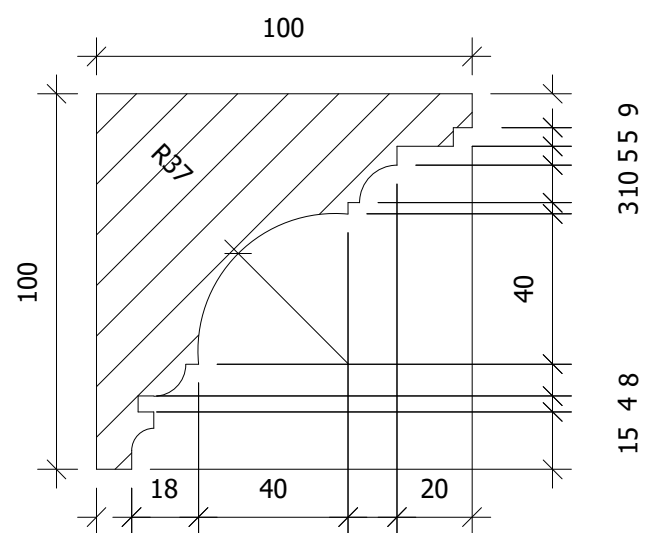


М 1

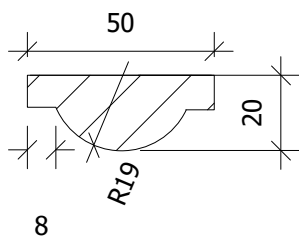


К 2

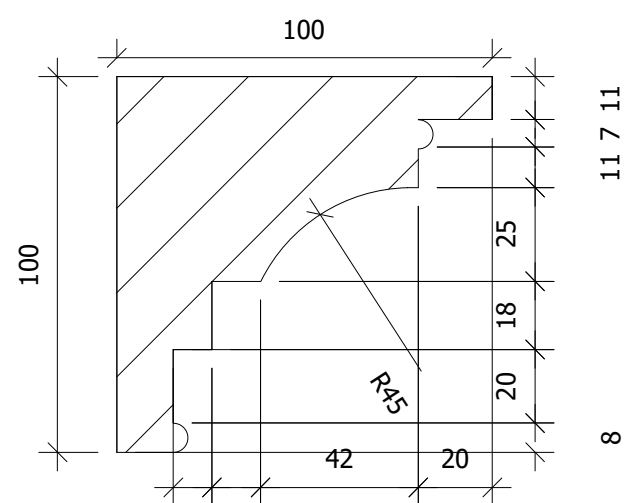

М 2

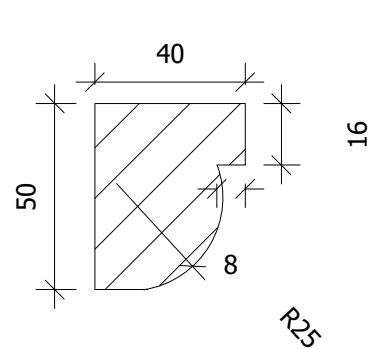

КР1

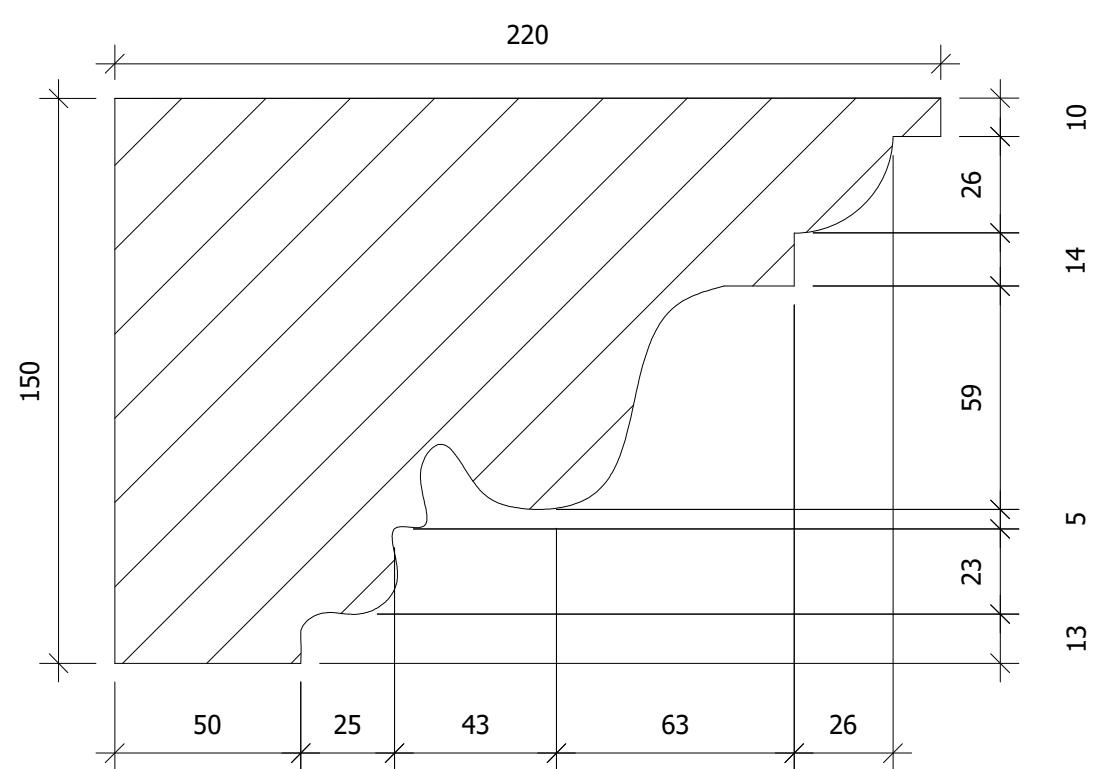

Примечания: данные профиле являются
схемой для дальнейшей
разработки столярной мастерской

						М 1:75				
						АИ				
						Заказчик: Частное лицо				
						Адрес: поселок "Сенегерия" дом 57				
Изм.	Кол. уч	Лист	№ док	Дата	Подп.	Индивидуальный жилой дом 1 этаж		Стадия	Лист	Листов
Дизайнер		Чапанова П.О						РП		
Выполнил		Чапанова П.О								
						План потолков				