


|                |  |
|----------------|--|
| Согласовано:   |  |
| Изм. №         |  |
| Подпись и дата |  |
| Имя, № докл.   |  |

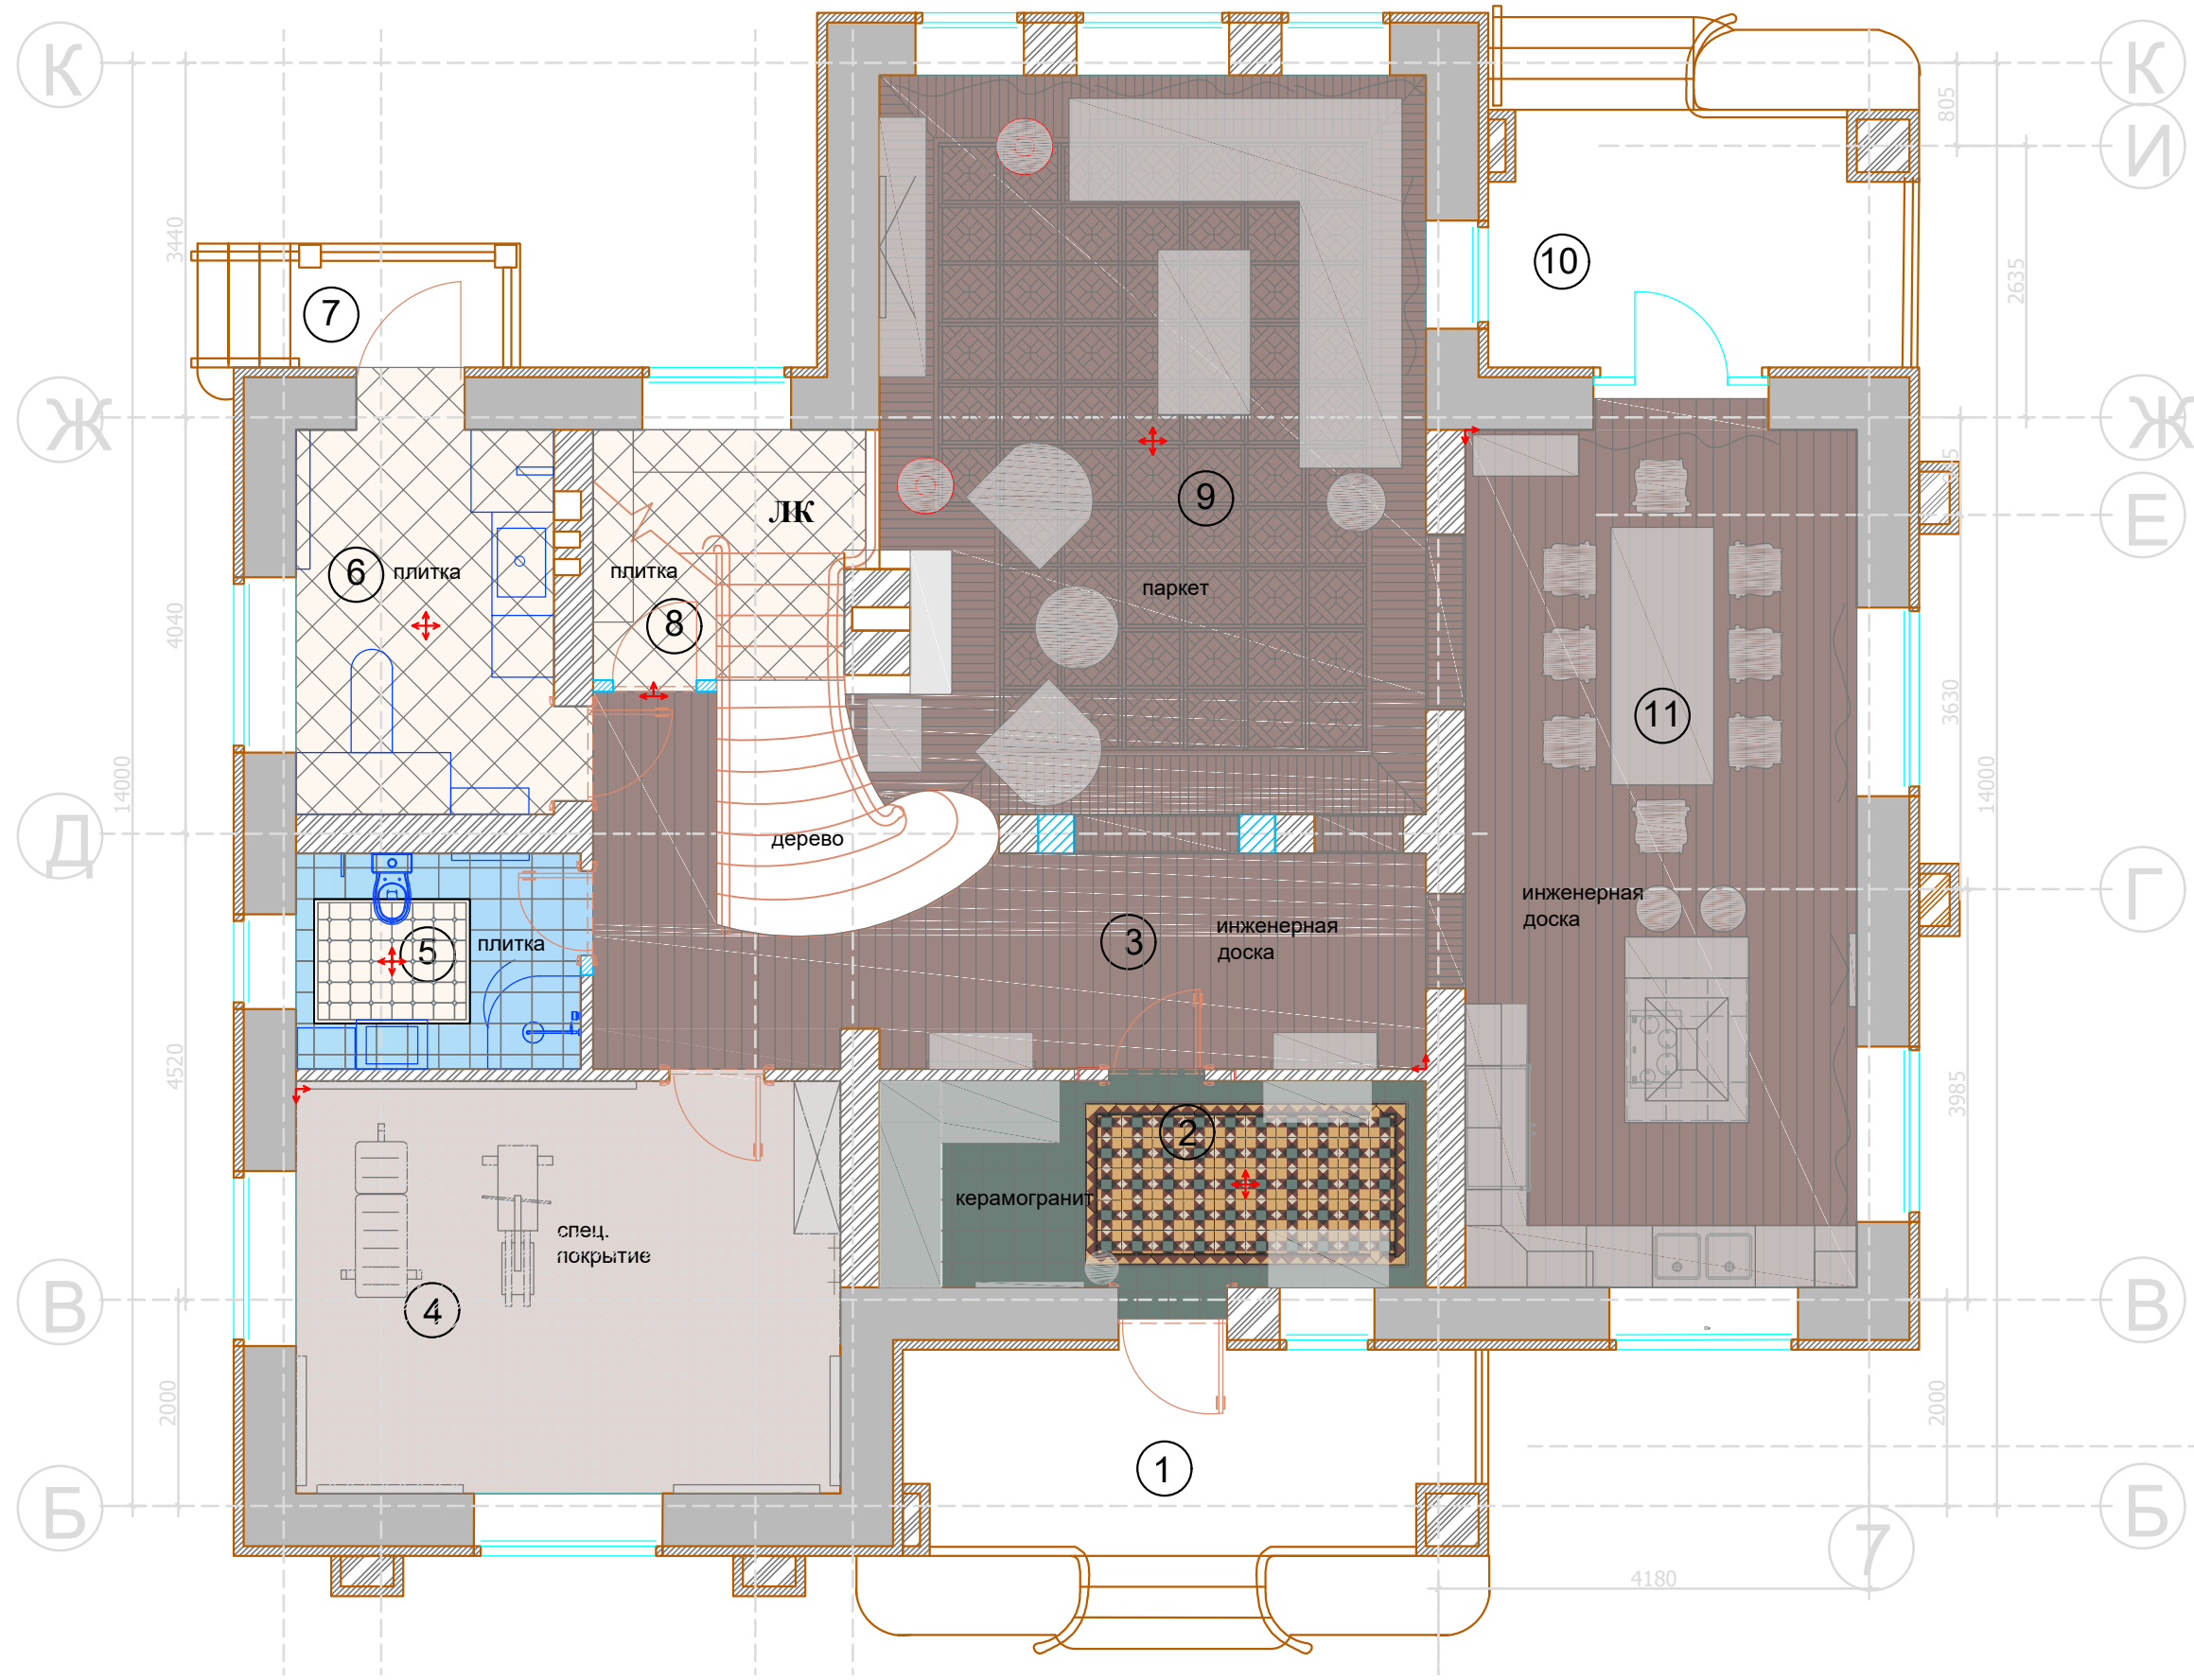

- Условные обозначения:
- Прихожая №2
- Керамогранит 29,6x29,6
  - Керамогранит-модуль 29,6x29,6
  - Керамогранит-бордюр 48,8x16,6
  - Керамогранит-угол 30,0x23,1
- Холл №3
- Инженерная доска 160x200
- Спортзал №4
- Спортивное спец. покрытие
- С/У -1 №5
- Плитка 30x30
  - Плитка 20x20
  - Плитка 3,5x3,5
  - Мозаика 3,5
- Постирочная №6
- Плитка 30x30
- Кладовая №8
- Плитка 30x30
- Гостиная №9
- Паркет. Модуль 593x593
  - Паркет. Плашка 70x450
- бордюр 50 шир.
- Кухня-столовая №11
- Инженерная доска 160x200
- Условные обозначения:
- Начало раскладки
- Стыковка покрытий строго под полотном двери.  
План пола санузла № 1 см. отдельные чертежи

М 1:75

|          |               |      |       |      |       |                                   |              |
|----------|---------------|------|-------|------|-------|-----------------------------------|--------------|
|          |               |      |       |      |       | Заказчик: Частное лицо            | АИ           |
|          |               |      |       |      |       | Адрес: поселок "Сенегерия" дом 57 |              |
| Изм.     | Кол. уч       | Лист | № док | Дата | Подп. | Индивидуальный жилой дом 1 этаж   | Стадия<br>РП |
| Дизайнер | Чапланова П.О |      |       |      |       |                                   | Лист<br>12   |
| Выполнил | Чапланова П.О |      |       |      |       |                                   | Листов<br>53 |
|          |               |      |       |      |       | План полов                        |              |