

I. Детские дома отдыха

Располагать детские дома отдыха следует в здоровой местности, среди лесов и полей с чистым воздухом, без резких ветров, с ориентацией их на восток и юг.

В спальне не должно быть более 15 мест; площадь спальни на 1 место — 4 м^2 (двухъярусные кровати не допускаются); объем воздуха на 1 место — 10 м^3 .

Помещения для больных устраивают в соответствии с требованиями п. III.

Уборные: 1 унитаз на 15 девочек или 25 мальчиков, 1 писсуар на 20 мальчиков.

На каждую группу — одно помещение дневного пребывания из расчета площади на 1 ребенка $\geq 1,5 \text{ м}^2$; при нем уборная из расчета — 1 унитаз на 10 детей.

Ванные и прочие подсобные помещения — см. раздел «Детские учреждения» («Школьные интернаты»). Площадка для воздушных ванн с плескательным бассейном $\geq 10 \text{ м}^2$ на 1 ребенка.

Хозяйственные помещения. При кухне должны быть кладовые необходимой площади, холодильник для молока и т.п.; изолятор, комната для чистки обуви, кладовая для чемоданов, гардеробная и т.п., согласно данным разделов «Детские учреждения» («Детские сады») и «Школы».

II. Детские здравницы для выздоравливающих

Детские спальни для выздоравливающих рассчитываются не более чем на 10–12 детей каждая. Площадь спальных на 1 место 4 м^2 ; объем воздуха на 1 место — 12 м^3 . Обязательно устройство крытой веранды для детей, находящихся на постельном режиме; рядом — комнаты персонала. Прочие помещения — как в п. I.

III. Детские санатории

Палаты детских санаториев рассчитываются не более чем на 10 детей каждая. Площадь палат на 1 место $\geq 5 \text{ м}^2$. Объем воздуха на 1 место $\geq 15 \text{ м}^3$. Объем воздуха в одноместной палате $\geq 30 \text{ м}^3$.

В помещениях для дневного пребывания площадь на 1 ребенка $\geq 2 \text{ м}^2$. Прочие помещения — как в пп. I и II.

Требования к устройству полов, стен, отопления, вентиляции, мебели — см. раздел «Детские учреждения» и «Школы».




Площадь окон должна составлять $\frac{1}{3}$ площади пола.


IV. Детские больницы

Площадь палат детских больниц см. п. III.

Для детских больниц обязательно расположение в солнечной местности с чистым воздухом, на просторных участках; они должны иметь тесную связь с больницами общего типа и поликлиниками городских больниц для обеспечения последующего врачебного наблюдения за выписанными детьми. В детской больнице предусматривают отдельные палаты для грудных детей, ползунков, дошкольников, детей младшего и старшего возраста, для мальчиков и девочек и для больных разными видами заболеваний.


Кроме того, должна быть палата для недоношенных детей, температура воздуха в которой всегда поддерживается в пределах $18-24^\circ\text{C}$. В отделении для грудных детей предусматривают комнату для кормилиц. В каждом отделении по возможности должны быть кабины электроосвещения и рентгеновские. Вход в каждое отделение из лестничной клетки через шлюз; лестницы — двухмаршевые, без просвета между маршами. Необходимы также помещения для лечебной гимнастики, сад и игровые площадки для ползунков. Палаты разделяют на боксы. В палатах для маленьких детей — лучистое отопление в полу. В верхних этажах на окнах — защитные деревянные решетки. Дверные ручки на высоте, недоступной маленьким детям.

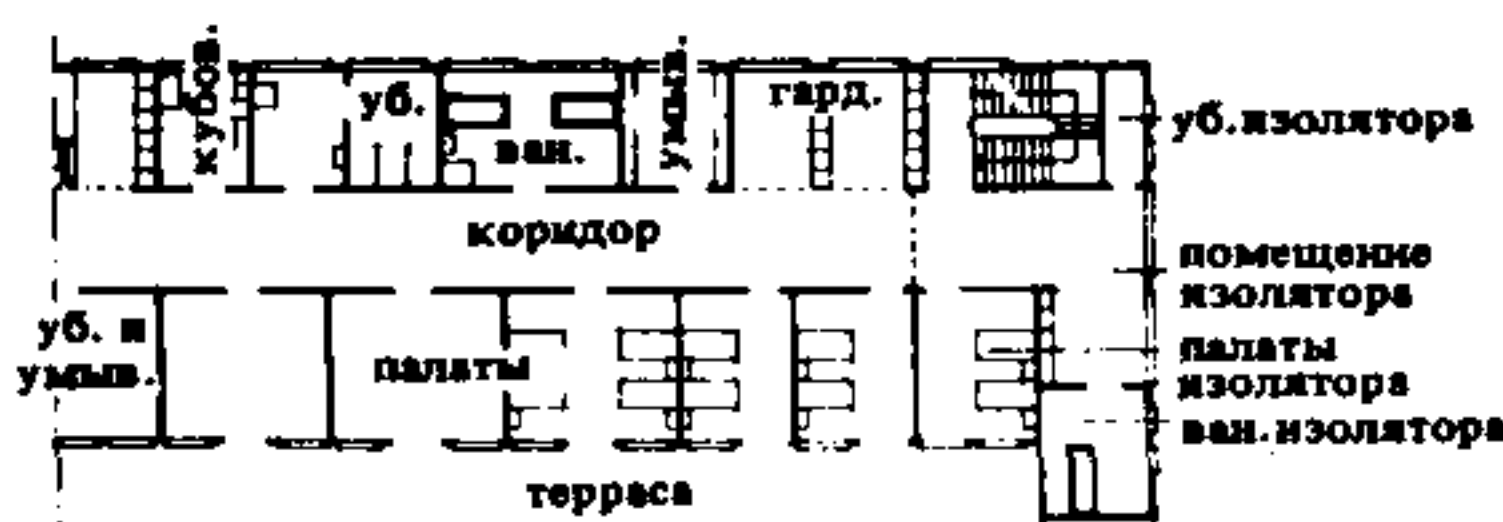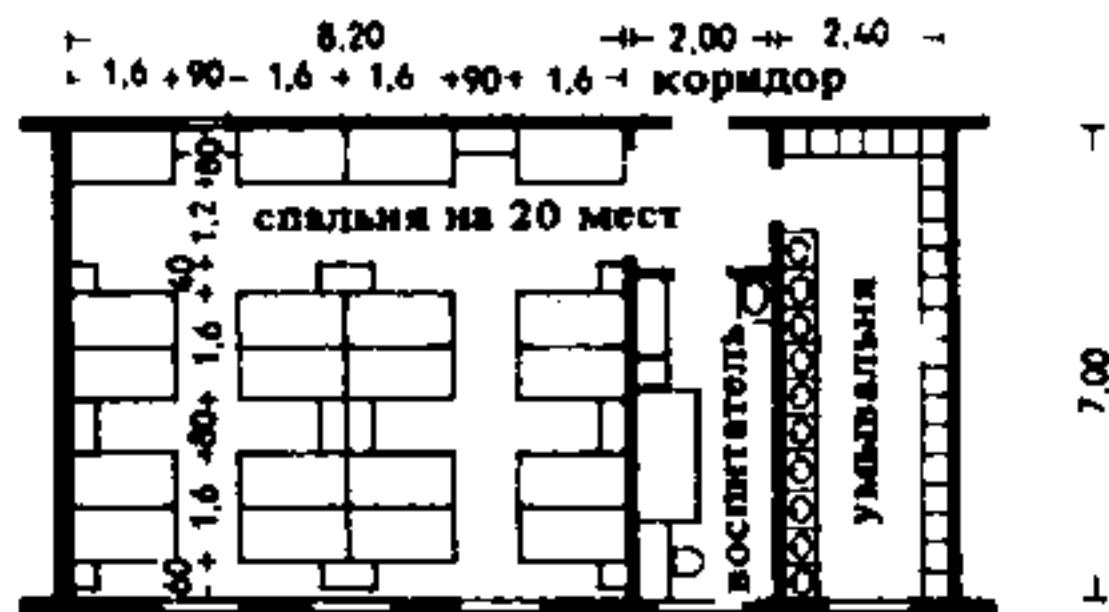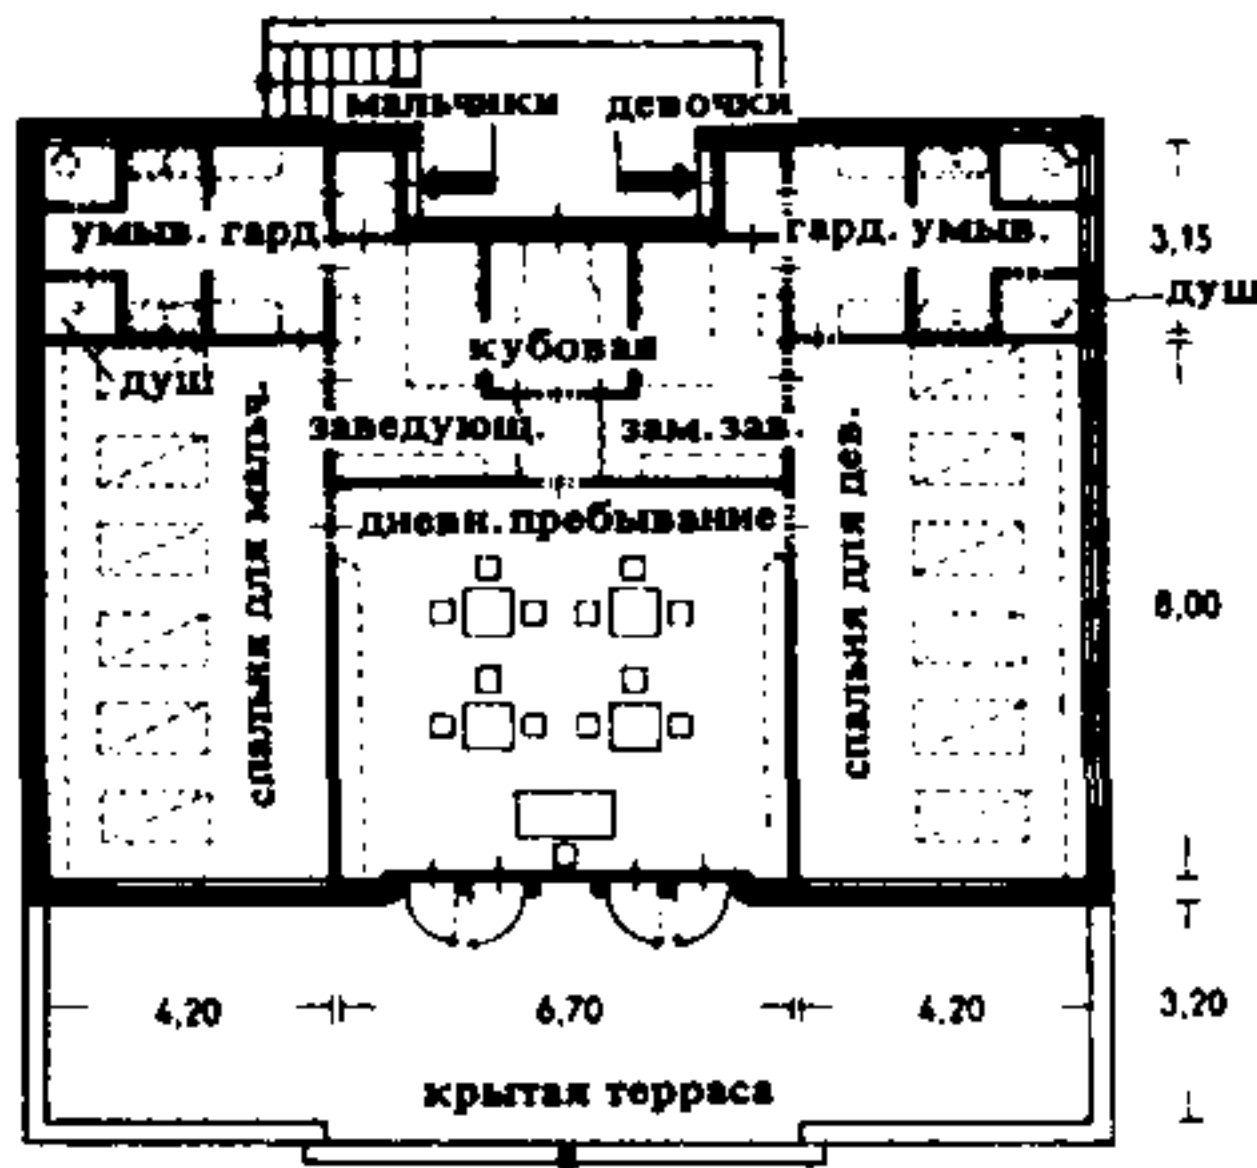

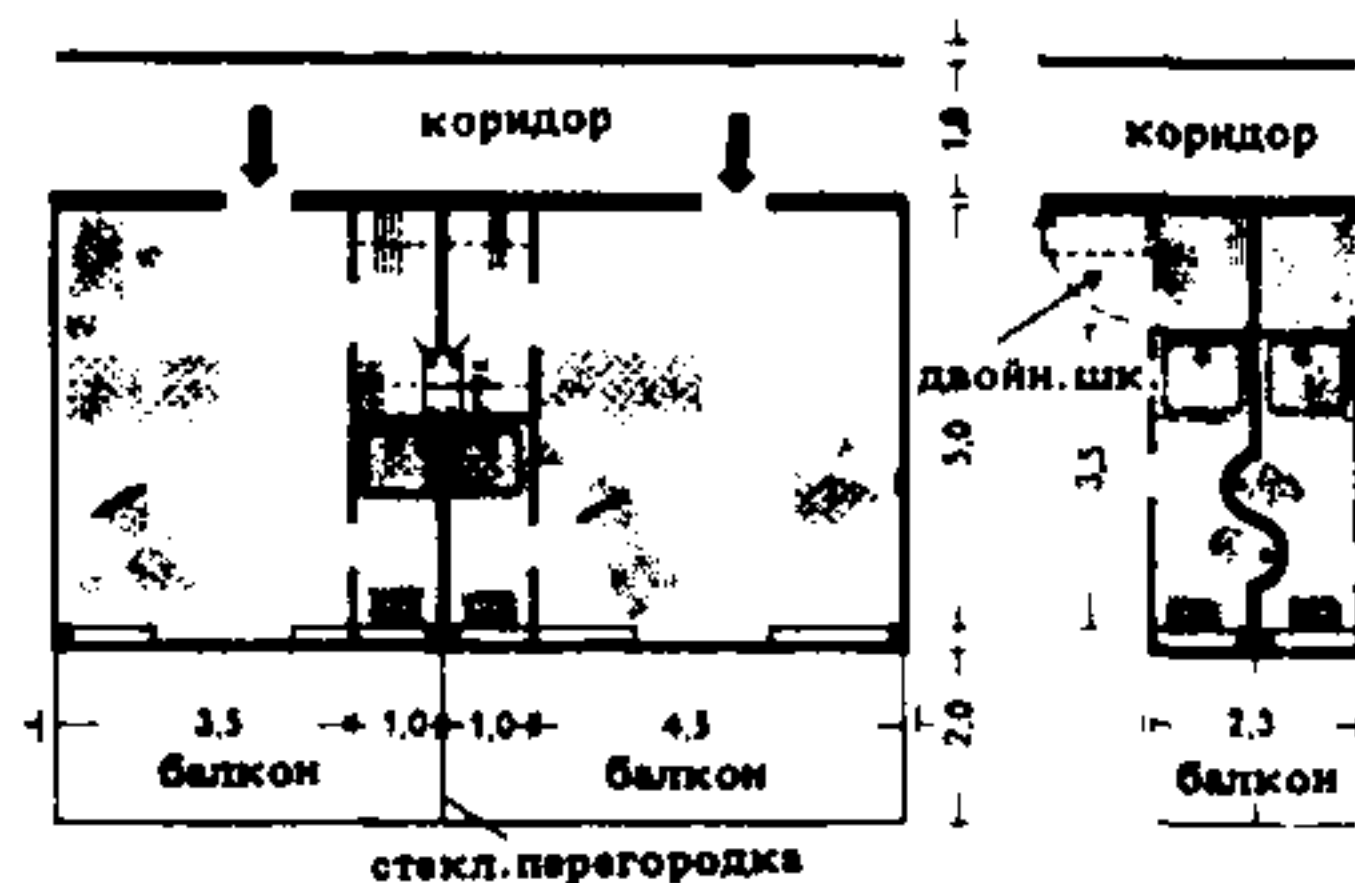


1. Палаты со встроенными гардеробными и душевыми. Площадь палаты 31,5-40 м². М 1:200

2. Уширенная боковая площадка, совмещенная с уборной

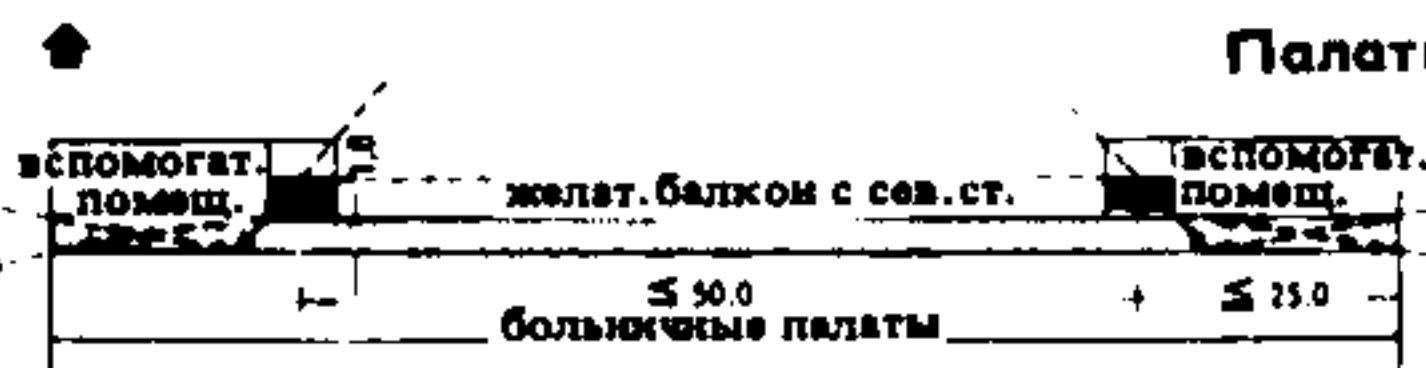

В. План корпуса по схеме А

А. Палатный корпус схемы А проектируется с односторонней застройкой коридора. Лестницы, лифты, уборные, подсобные помещения и комнаты сестер располагают против палат в концах коридора с освещением с торцов. Веранды, лоджии и балконы для сна и отдыха на воздухе (рис. 1, 2) делают общими или разделяют стеклянными перегородками; балконы иногда ориентируют на север. Поскольку балконы в большинстве случаев уменьшают прямую инсоляцию палат, в современных туберкулезных санаториях устраивают обособленные веранды или террасы, образуемые отступами верхних этажей здания.

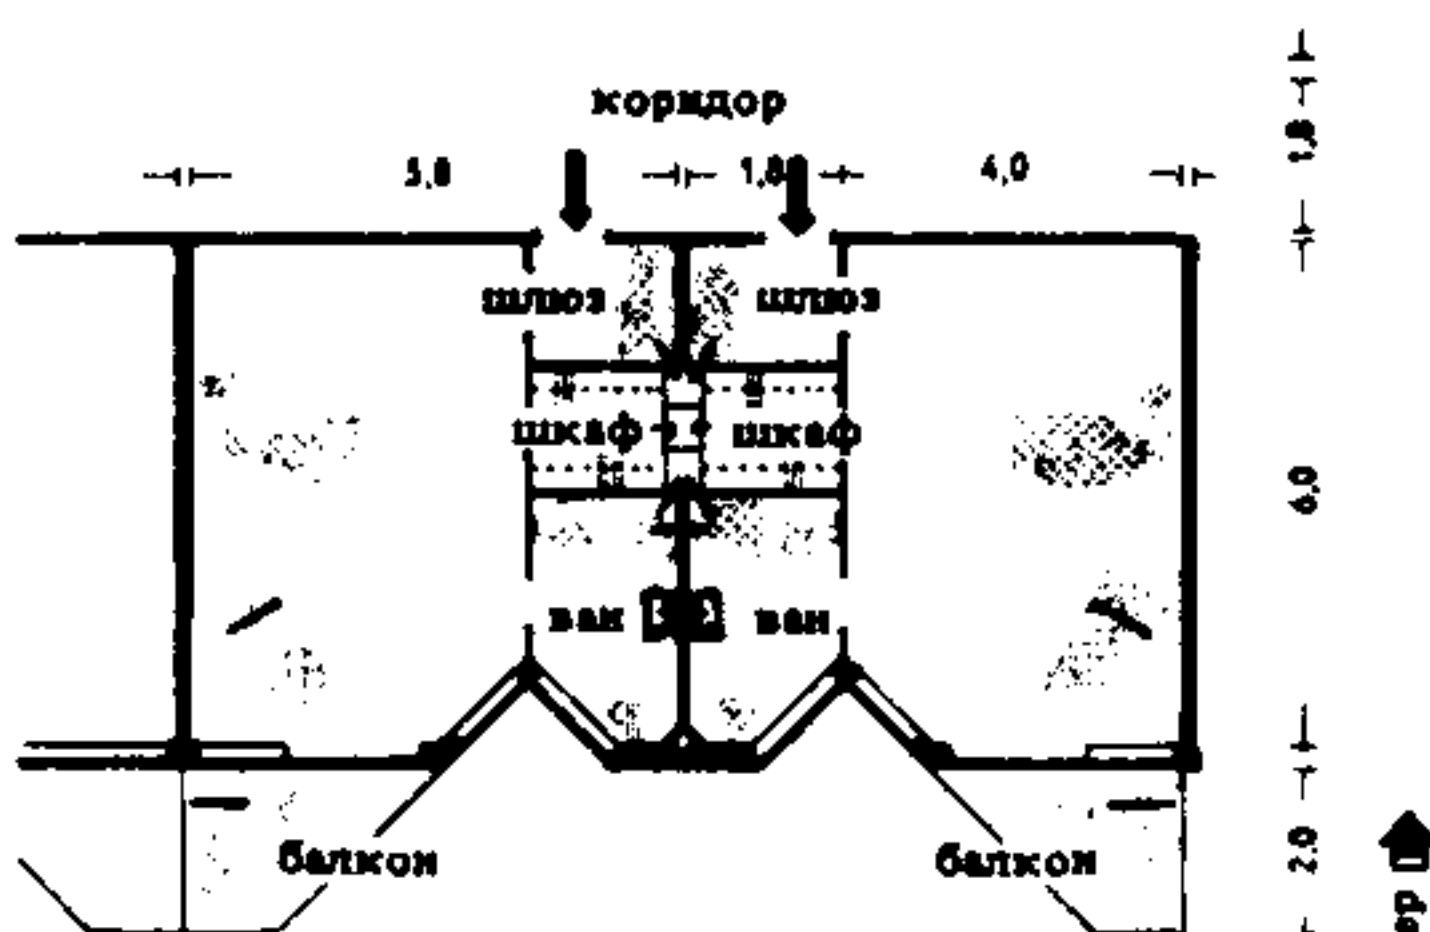


3. Палаты со шкафом, гардеробной и совмещенным санитарным узлом, хорошая инсоляция. Площадь палаты 40-43 м²




В. План корпуса по схеме В

В. Корпус схемы В с односторонней застройкой коридора, с центральным расположением лестничной клетки, примыкающими к ней подсобными помещениями и уширенным коридором. Коридор хорошо освещается через окна, расположенные в его срезаемых углах, через лестничную клетку и через фрамуги подсобных помещений (моечные, буфет и т.п.). Балконы со срезаемыми углами имеют достаточные размеры и не затеняют палат и ванных комнат.

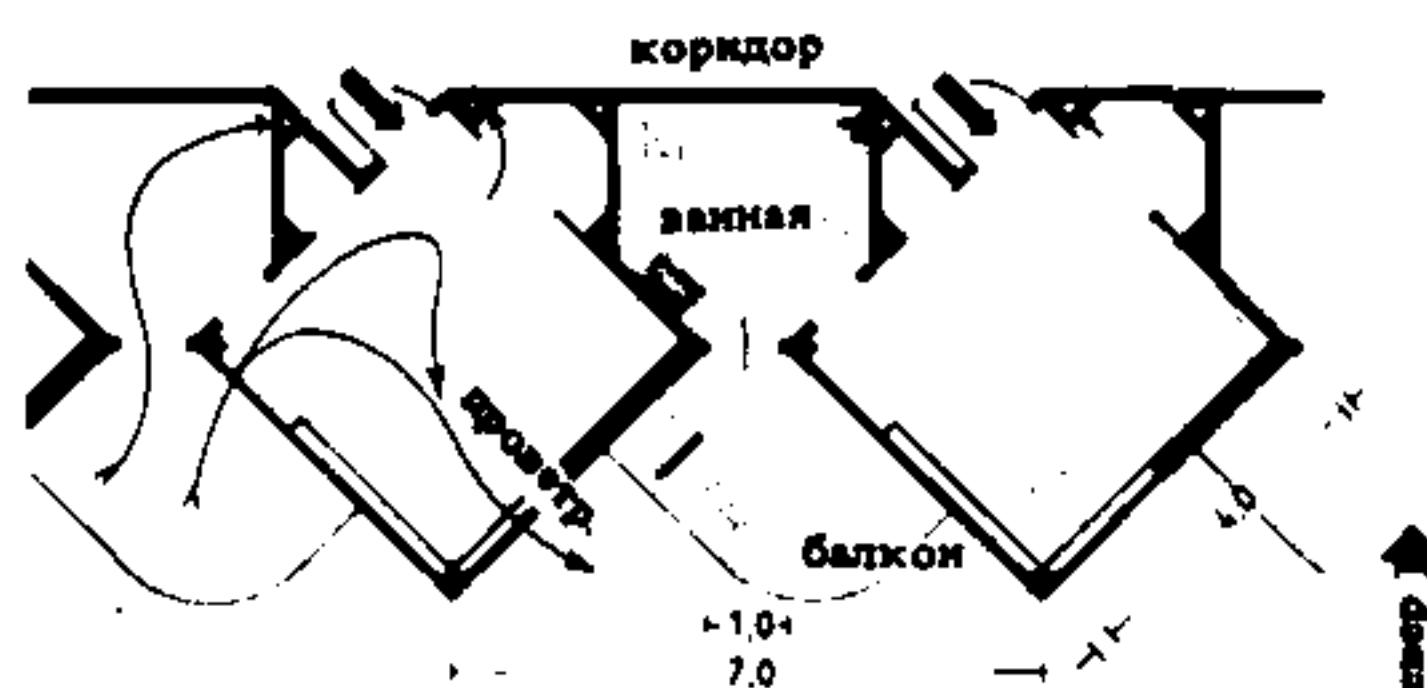

4. Диагонально расположенные палаты, обеспеченные инсоляцией с утра до вечера, с надежным притравливанием и защищенными от ветра хорошо инсолируемыми балконами с выходом из ванных. Площадь палаты около 38,5 м²

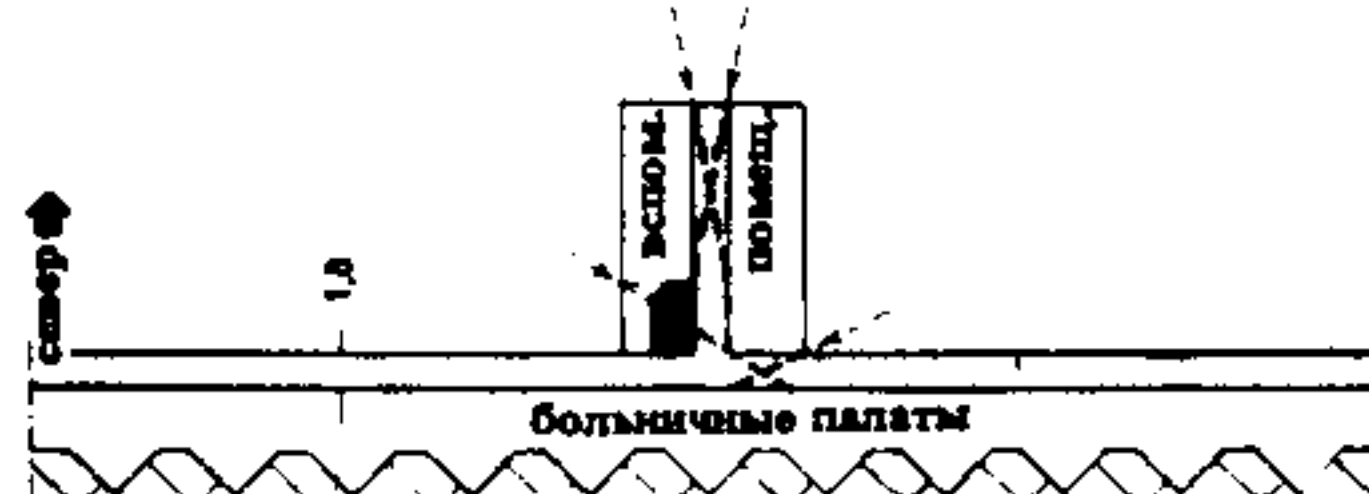


С. План корпуса по схеме С

С. Корпус схемы С предполагает одностороннюю застройку коридора и диагональное расположение палат (рис. 4). Лестничная клетка и примыкающие к ней подсобные помещения располагаются центрально, в перпендикулярной к основному корпусу пристройке с двусторонней застройкой коридора, освещенного с северного торца. Подсобные помещения в зависимости от назначения могут быть ориентированы на восток, север или запад. Сосредоточение всех подсобных помещений в специальном коридоре обеспечивает покой в палатах.



5. Палата с койкой и санитарным узлом

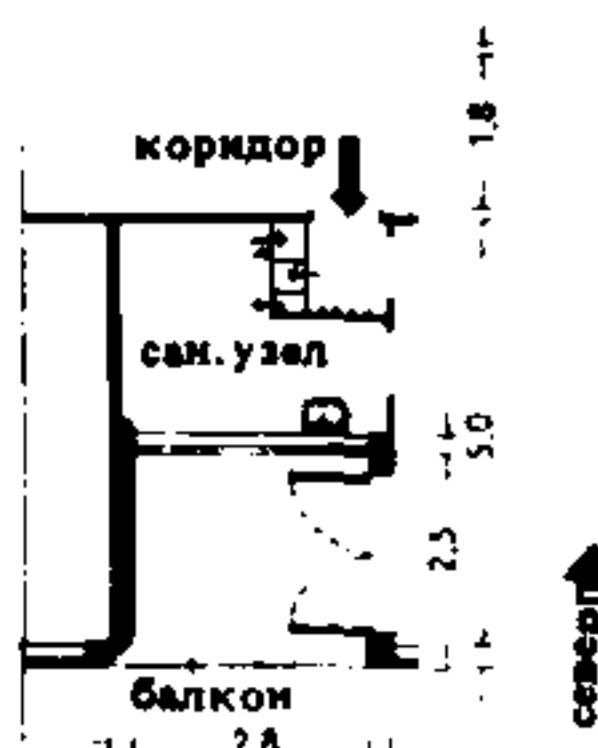


6. Такая же палата площадью 26,5-31,5 м²




7. Целесообразно смежное расположение санитарных узлов и лоджий двух палат. Площадь жилой палаты около 26,5 м²


Примечание: В общую площадь включены площади палаты, лоджии и санитарного узла; площади стен, перегородок в коридоре не учитывались

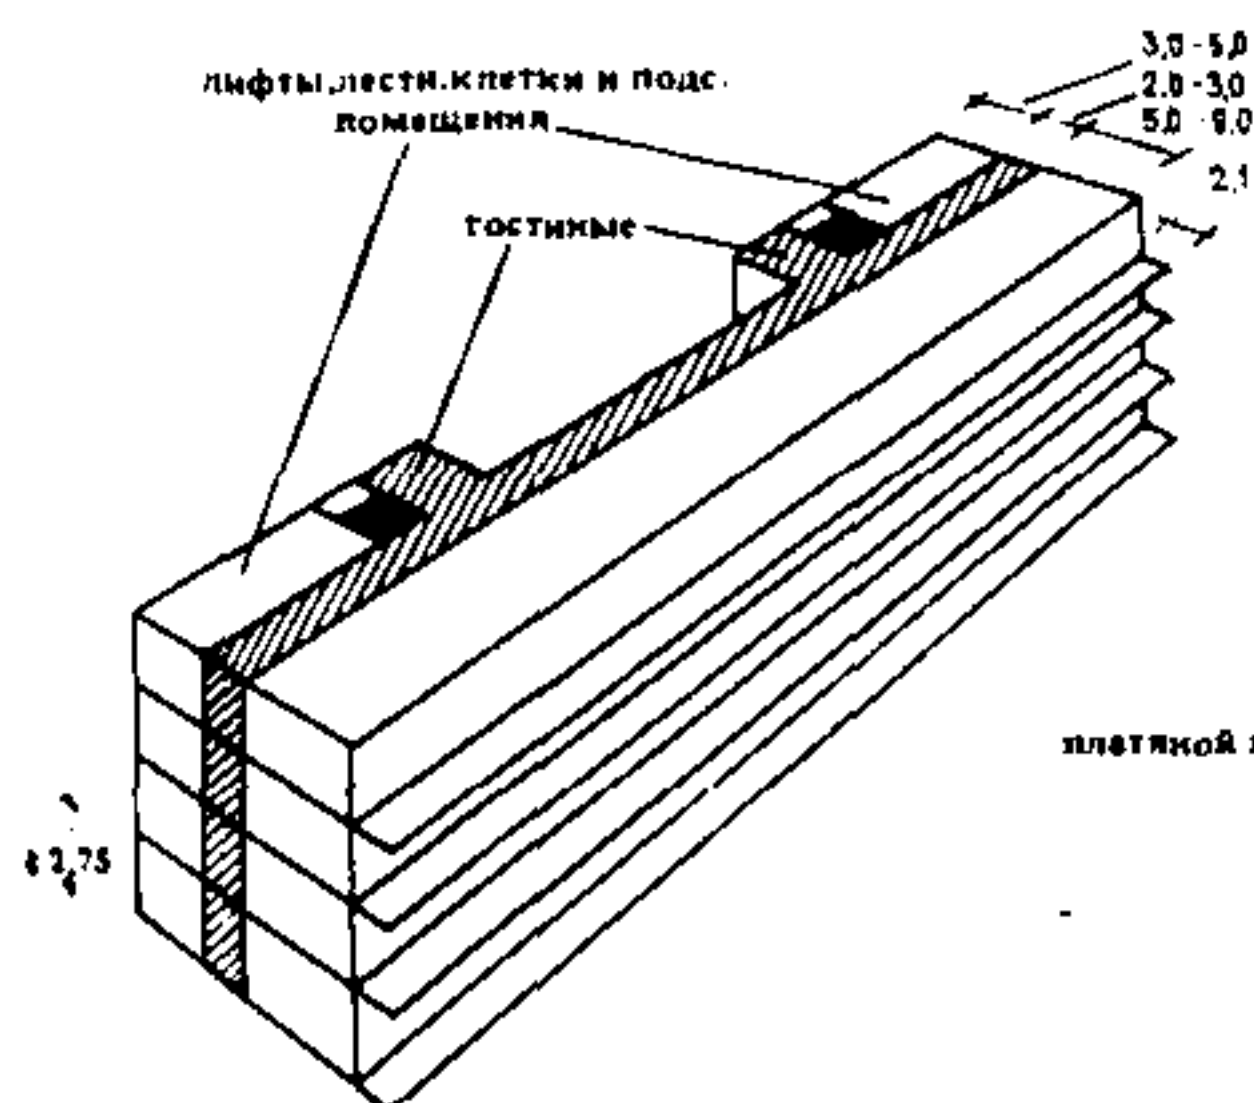


1. Дом гостиничного типа для пенсионеров в крупном городе с населением свыше 150 тыс. чел.

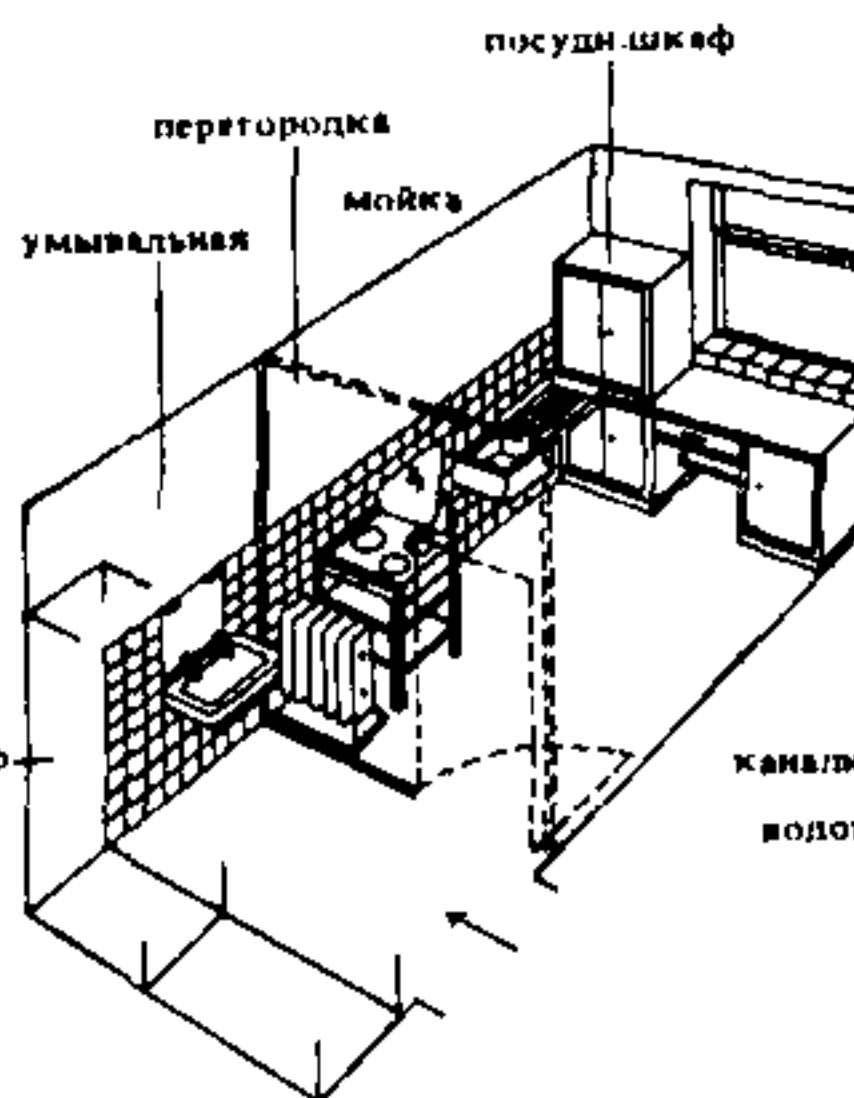


2. Кухня и умывальная в доме гостиничного типа. Архитекторы Мабес и Эммерх.

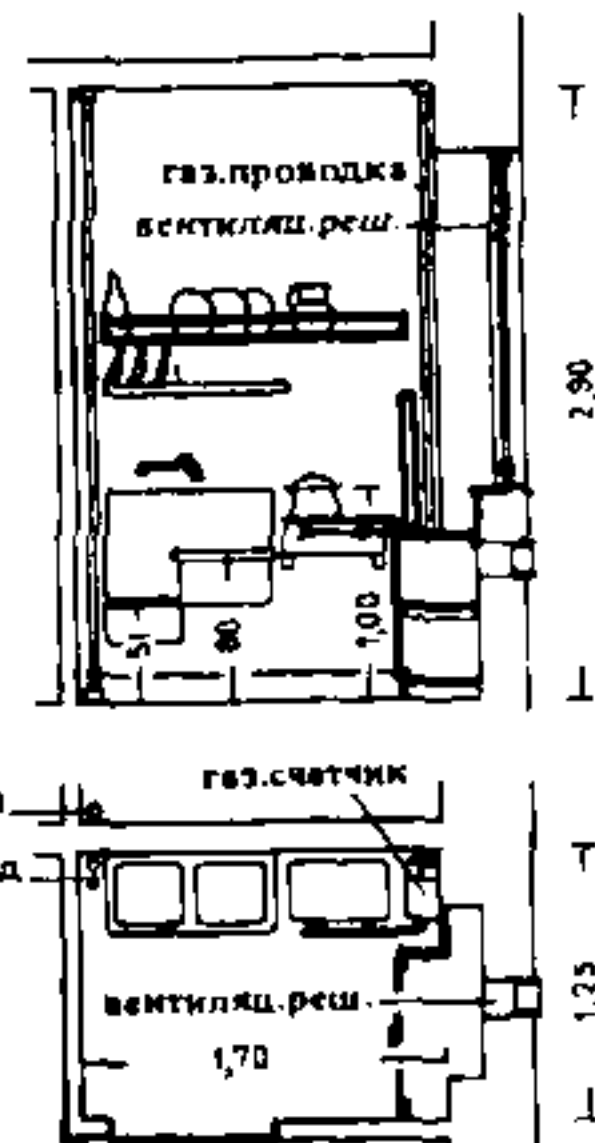


3. Маленькая кухня в доме для пенсионеров. Архит. Ф. Фреймиллер.

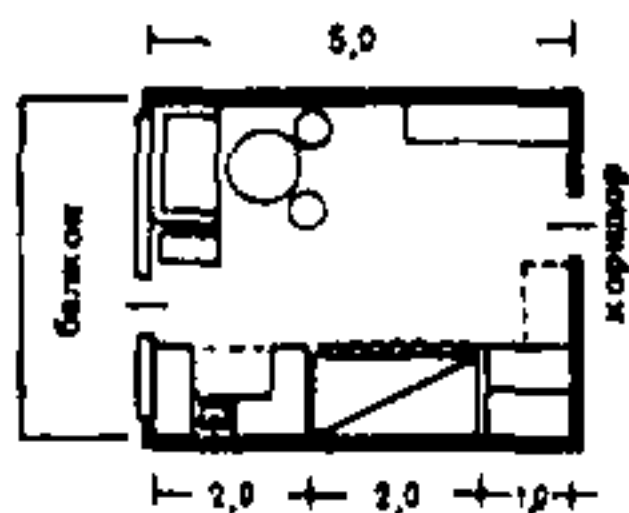


4. Комната с кухней-нишей, стальным балконом и встроенным шкафом. площадь 20 м². М 1:200.

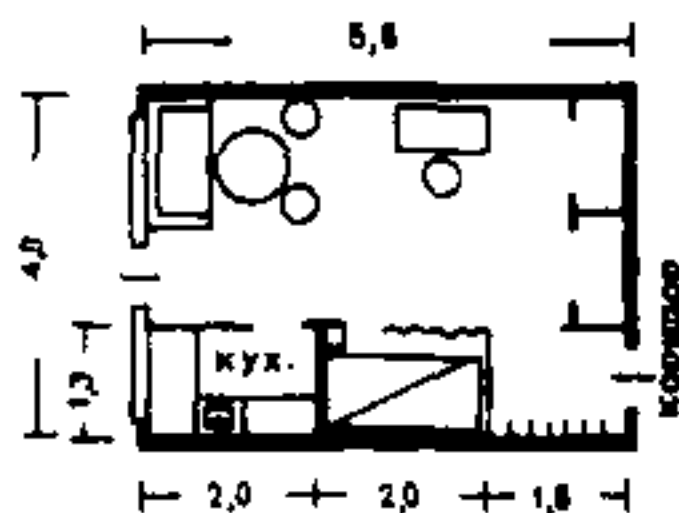


5. Комната с передней, кухней-нишей и стальным балконом. площадь 22,4 м².

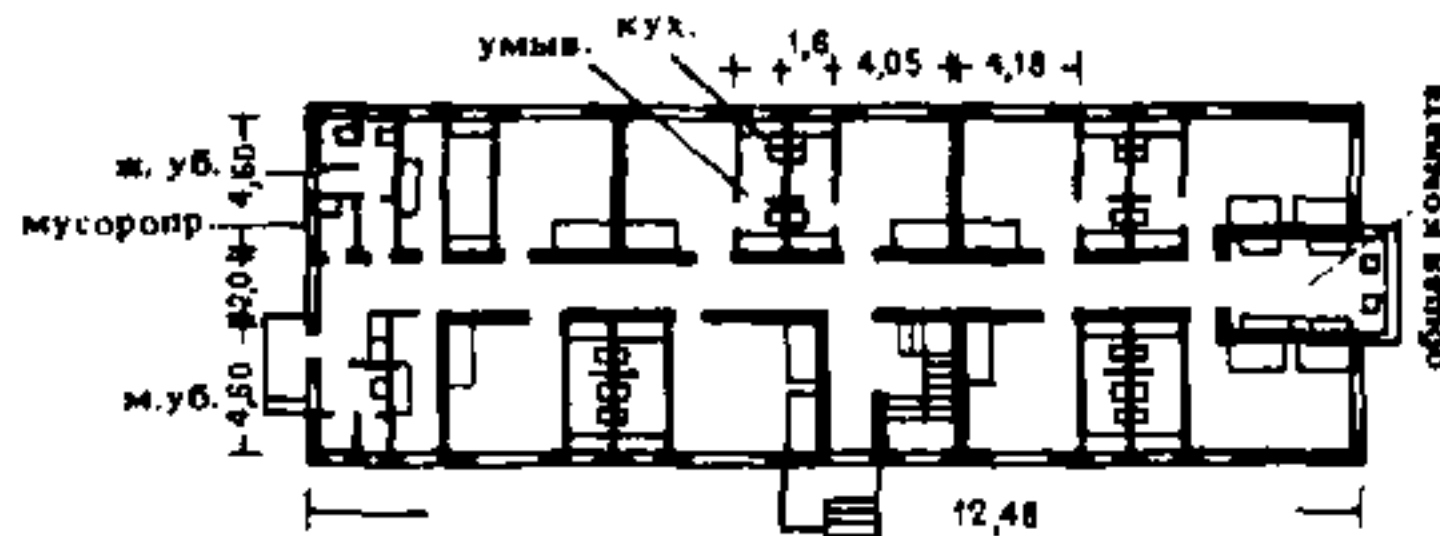


6. Первый этаж дома для пенсионеров. Архитекторы Мабес и Эммерх.

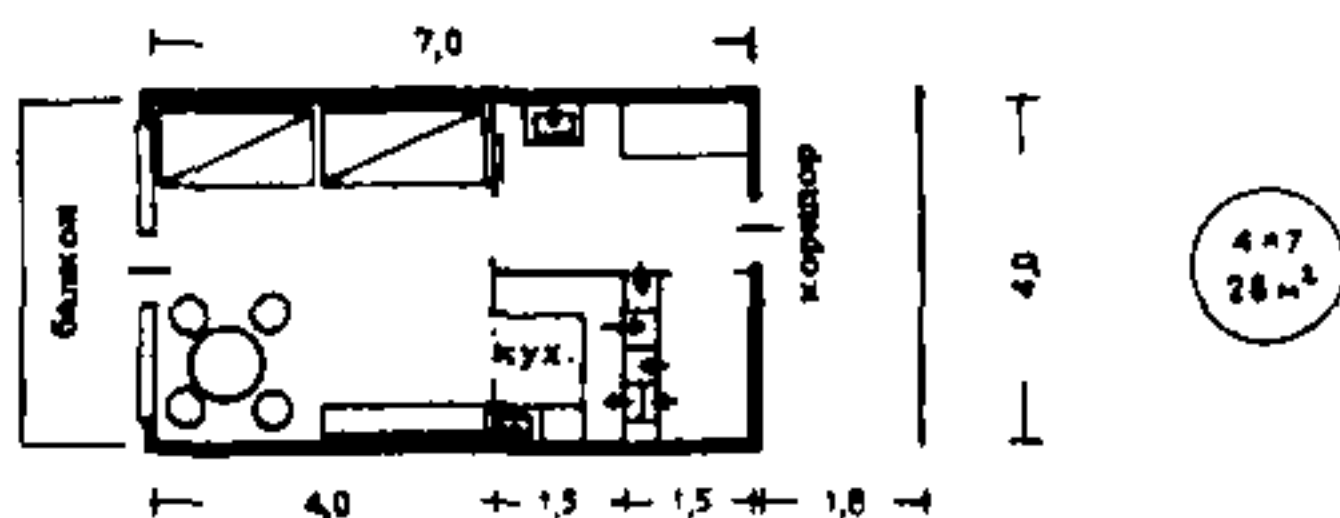

7. Однокомнатная квартира на 2 чел. В просторной передней - гардеробная и умывальник, рядом кладовая и кухня-ниша с искусственной вентиляцией. Размеры 4 x 7 м, площадь 28 м².

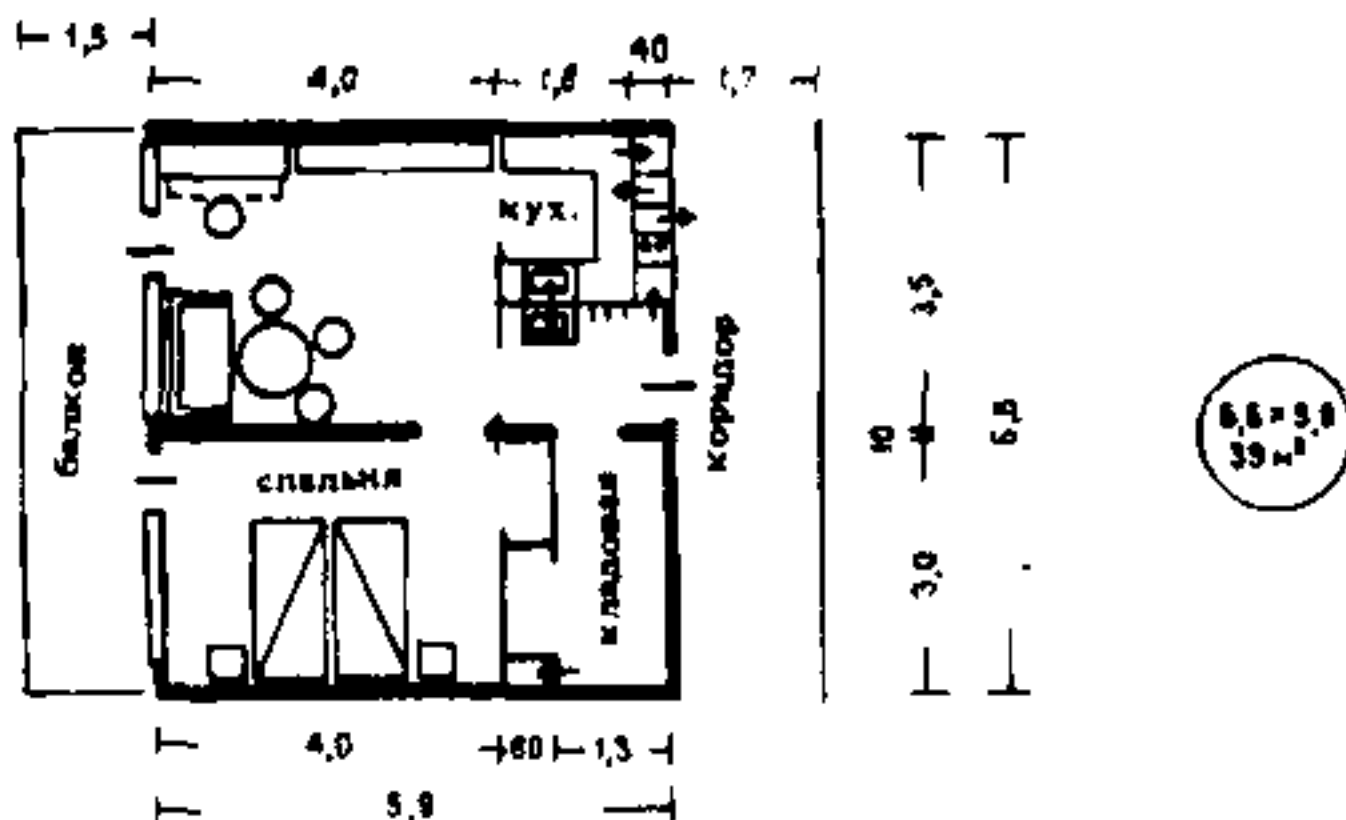

8. Двухкомнатная квартира для супружеской пары, оборудование такое же, как на рис. 7. Размеры 6,6 x 5,9 м. Площадь 39 м².

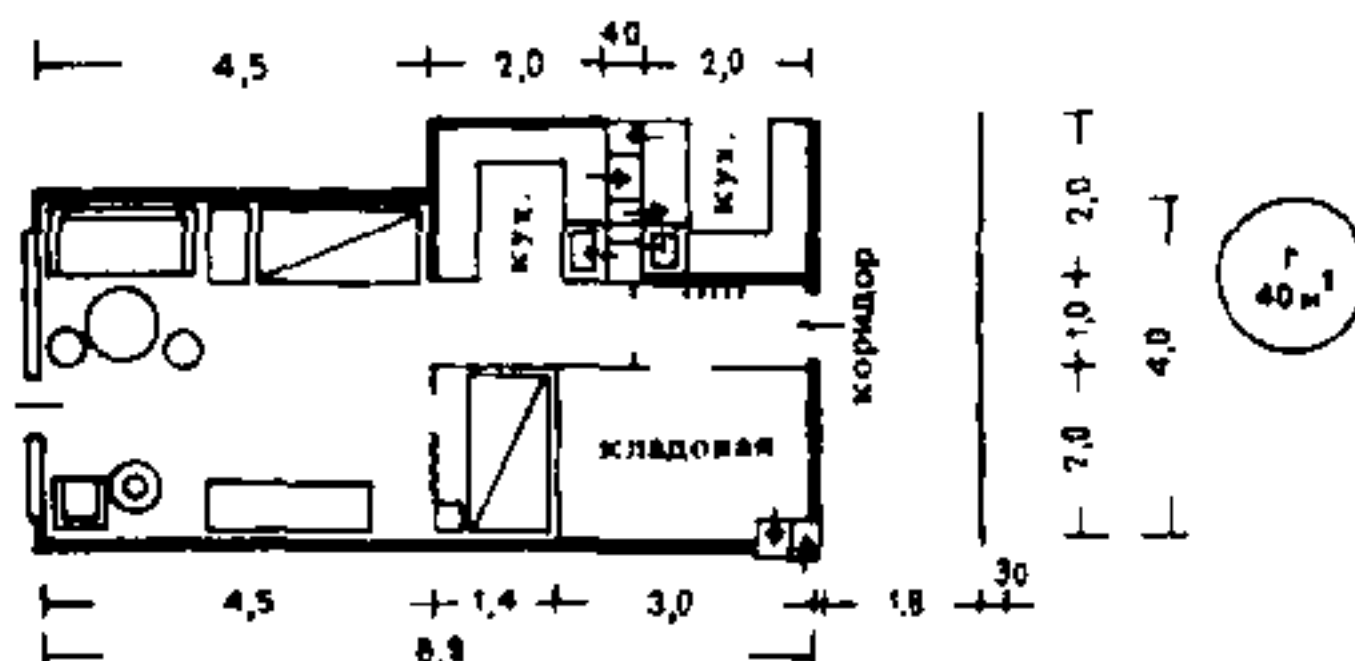

9. Однокомнатная квартира на 2 чел. со стальными балконами и встроенным шкафом; вход в кухню-нишу из передней. Площадь 40 м².