




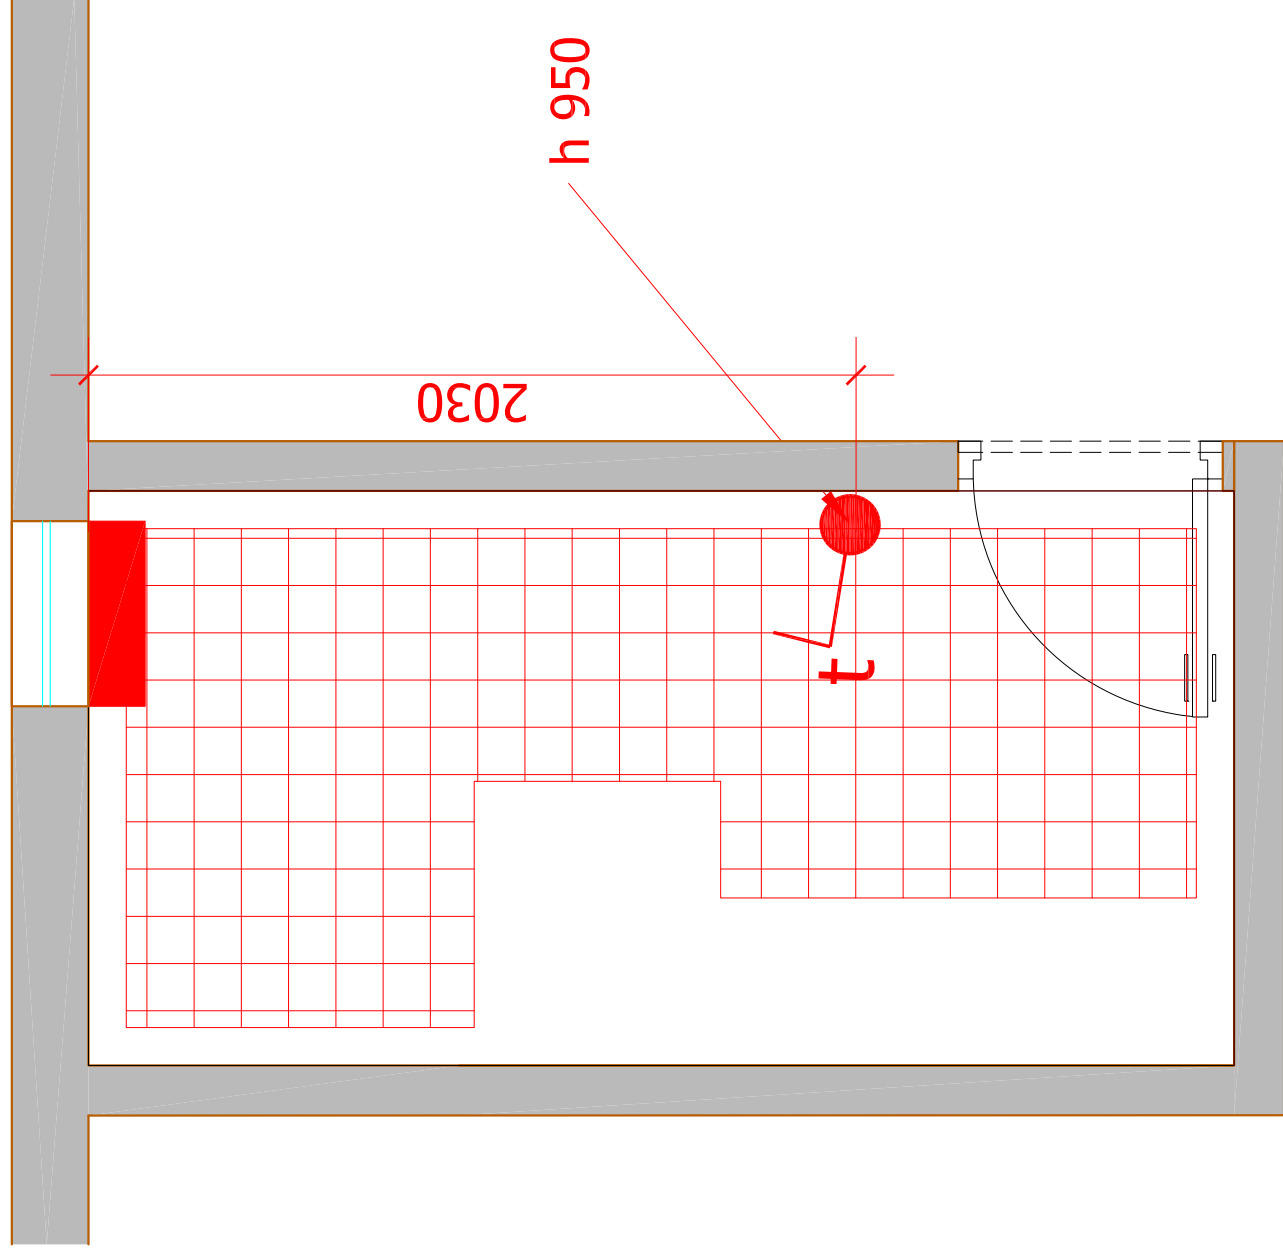

Условные обозначения:

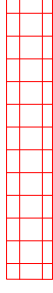

зона теплого электрического пола

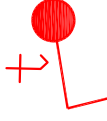

регулятор теплого пола



радиатор

Заказчик	Согласованно	Дата	Подпись		М 1:20	РП		
						Стадия	Лист	Листов
Дизайнер	Чап/Ланова						4	11
				Санузел				
				План расположение радиаторов и теплого пола				