

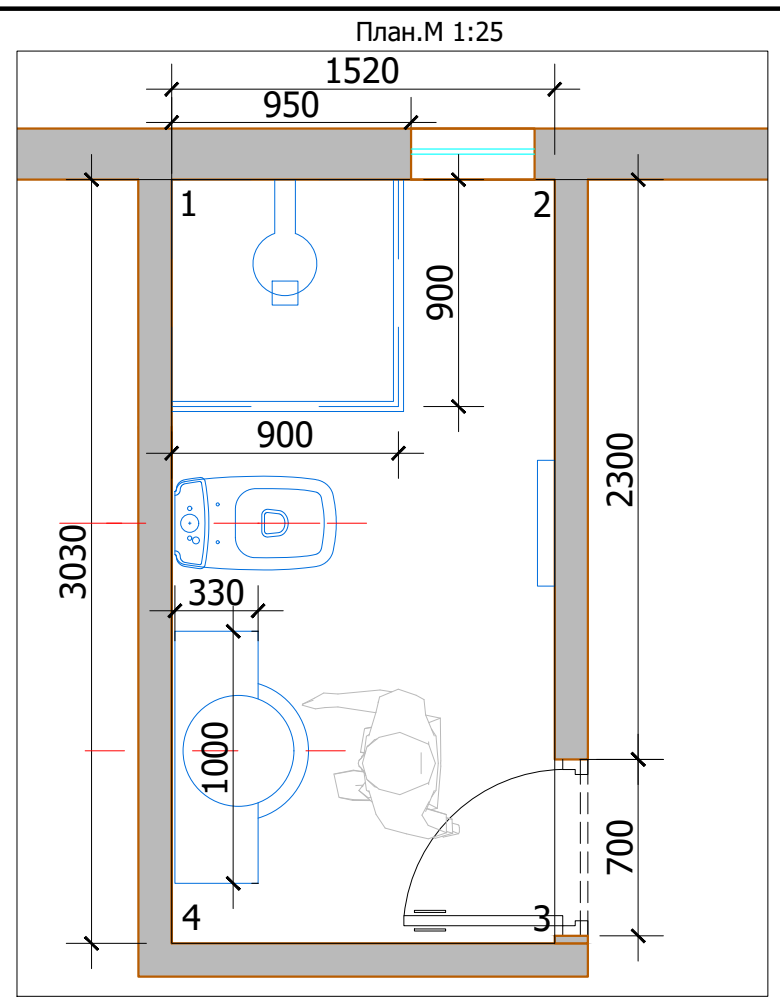


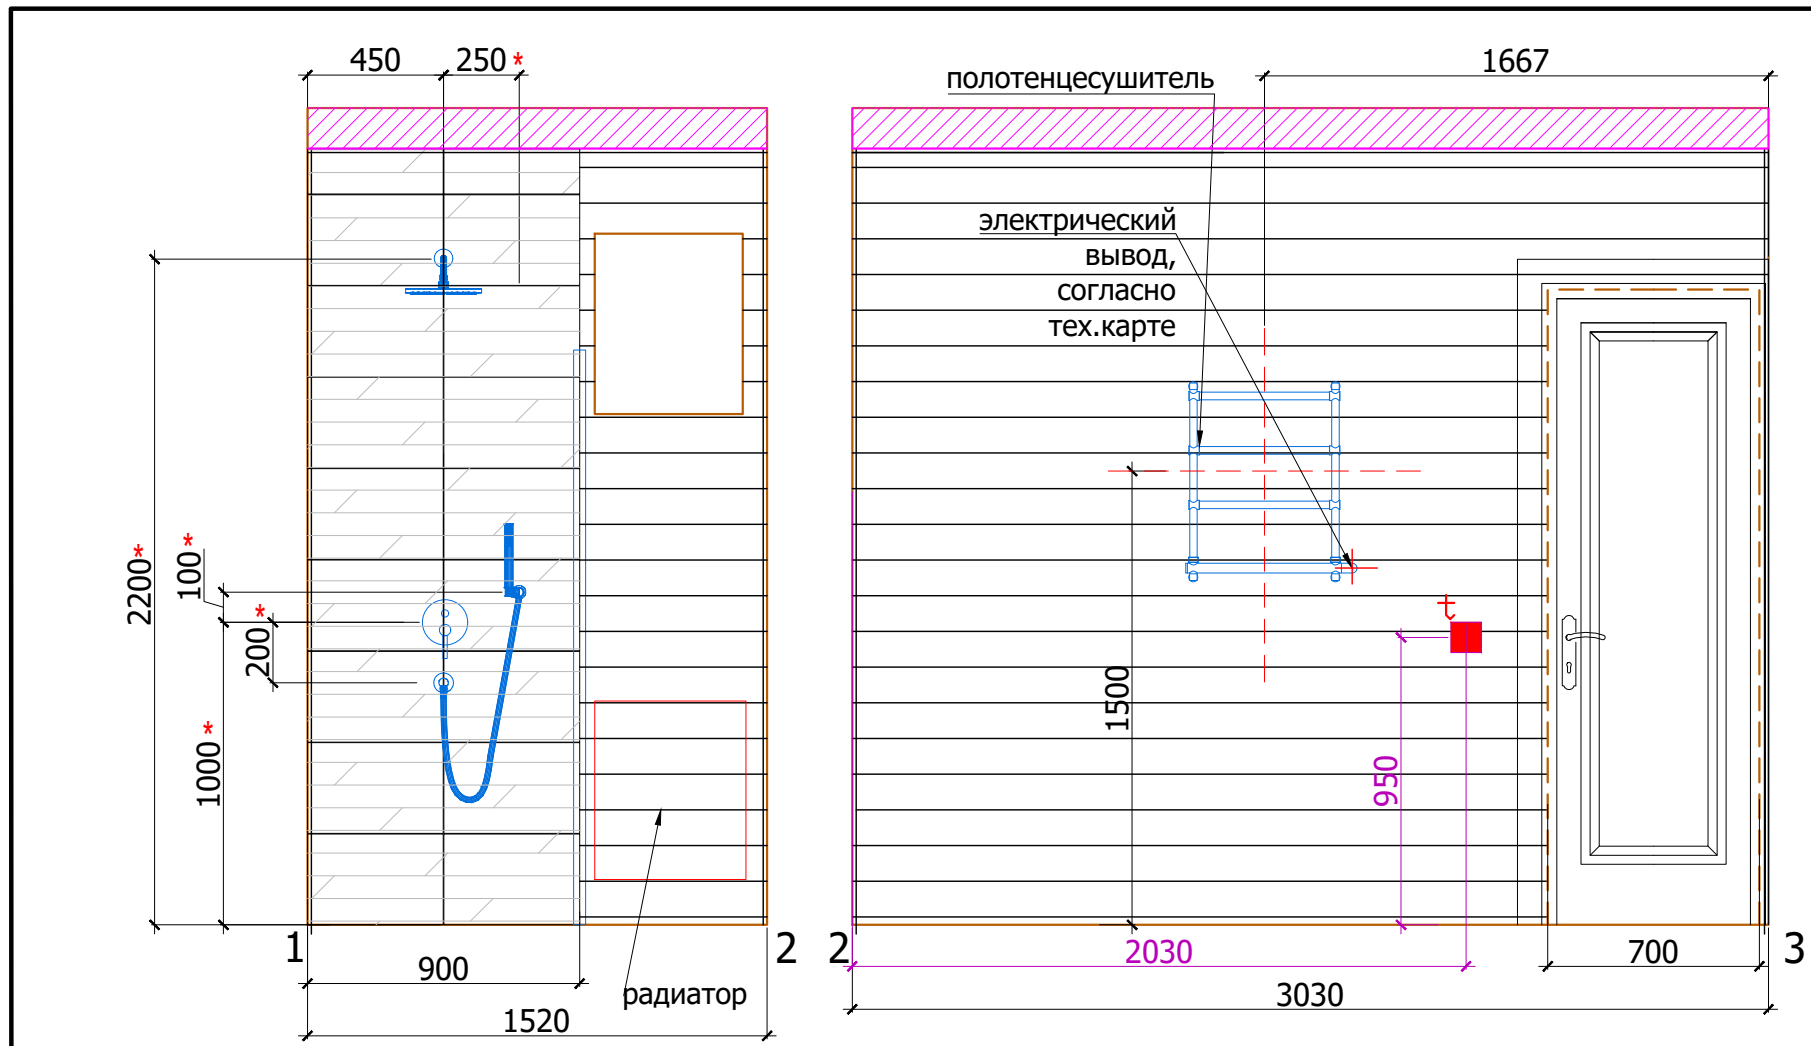

Условные обозначения:

- 1.плитка тип 2 30x60x8,5
- 2.плитка тип 1 30x60x8,5
- 3.вагонка термососна 11,8 мм (12,8 мм) тол. 17 мм
- Начало раскладки

Примечание:
Выполнить финишное покрытие стен в одной плоскости. Шов плитки 2 мм.Затирка в цвет плитки.
Привязку сантехники см. совместно с тех.картами.
* Привязка душевой системы, в том числе лейки дана условно и корректируется после выбора конкретной модели и ее тех.картам.
**Точная высота потолка определяется после раскладки одного ряда плитки в зоне душевой, т.е так чтобы верхняя плитка 300 х600 была на половину, т.е 150 мм.

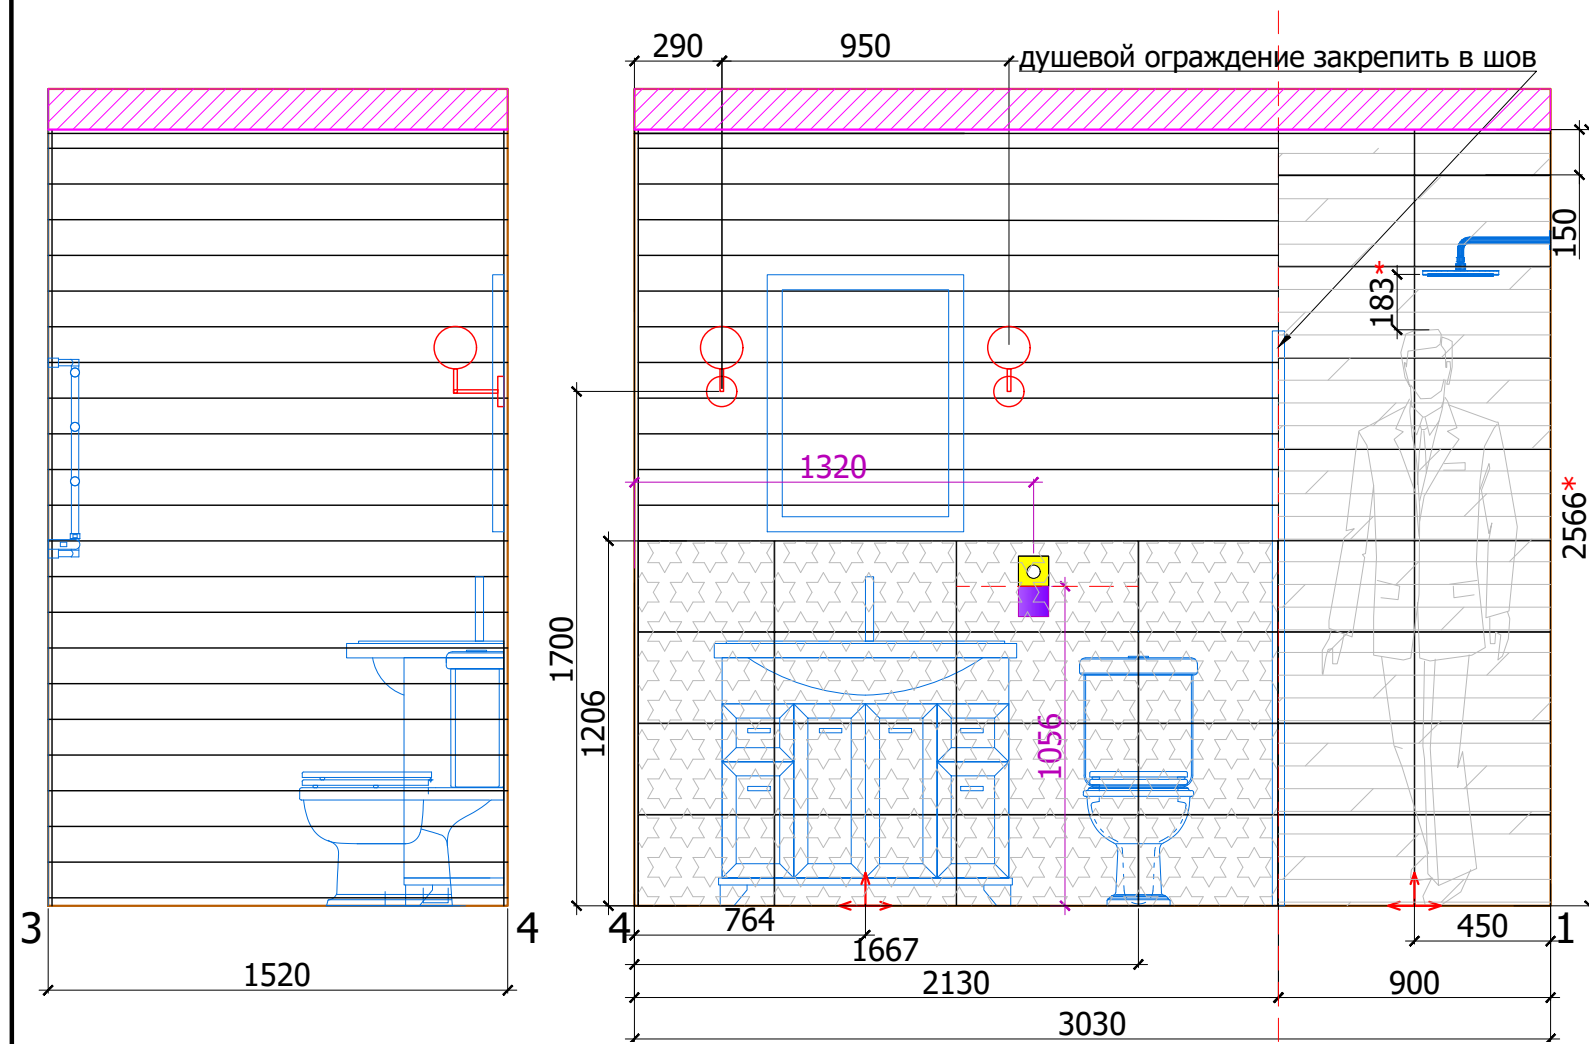

Заказчик	Согласованно	Дата	Подпись	РП		
Дизайнер	Чалланова			Стадия	Лист	Листов
					11	12
				Санузел		
				Развкерт		